






bouwnummer get. 241  
Type Q3  
rechter zijgevel  
1:100

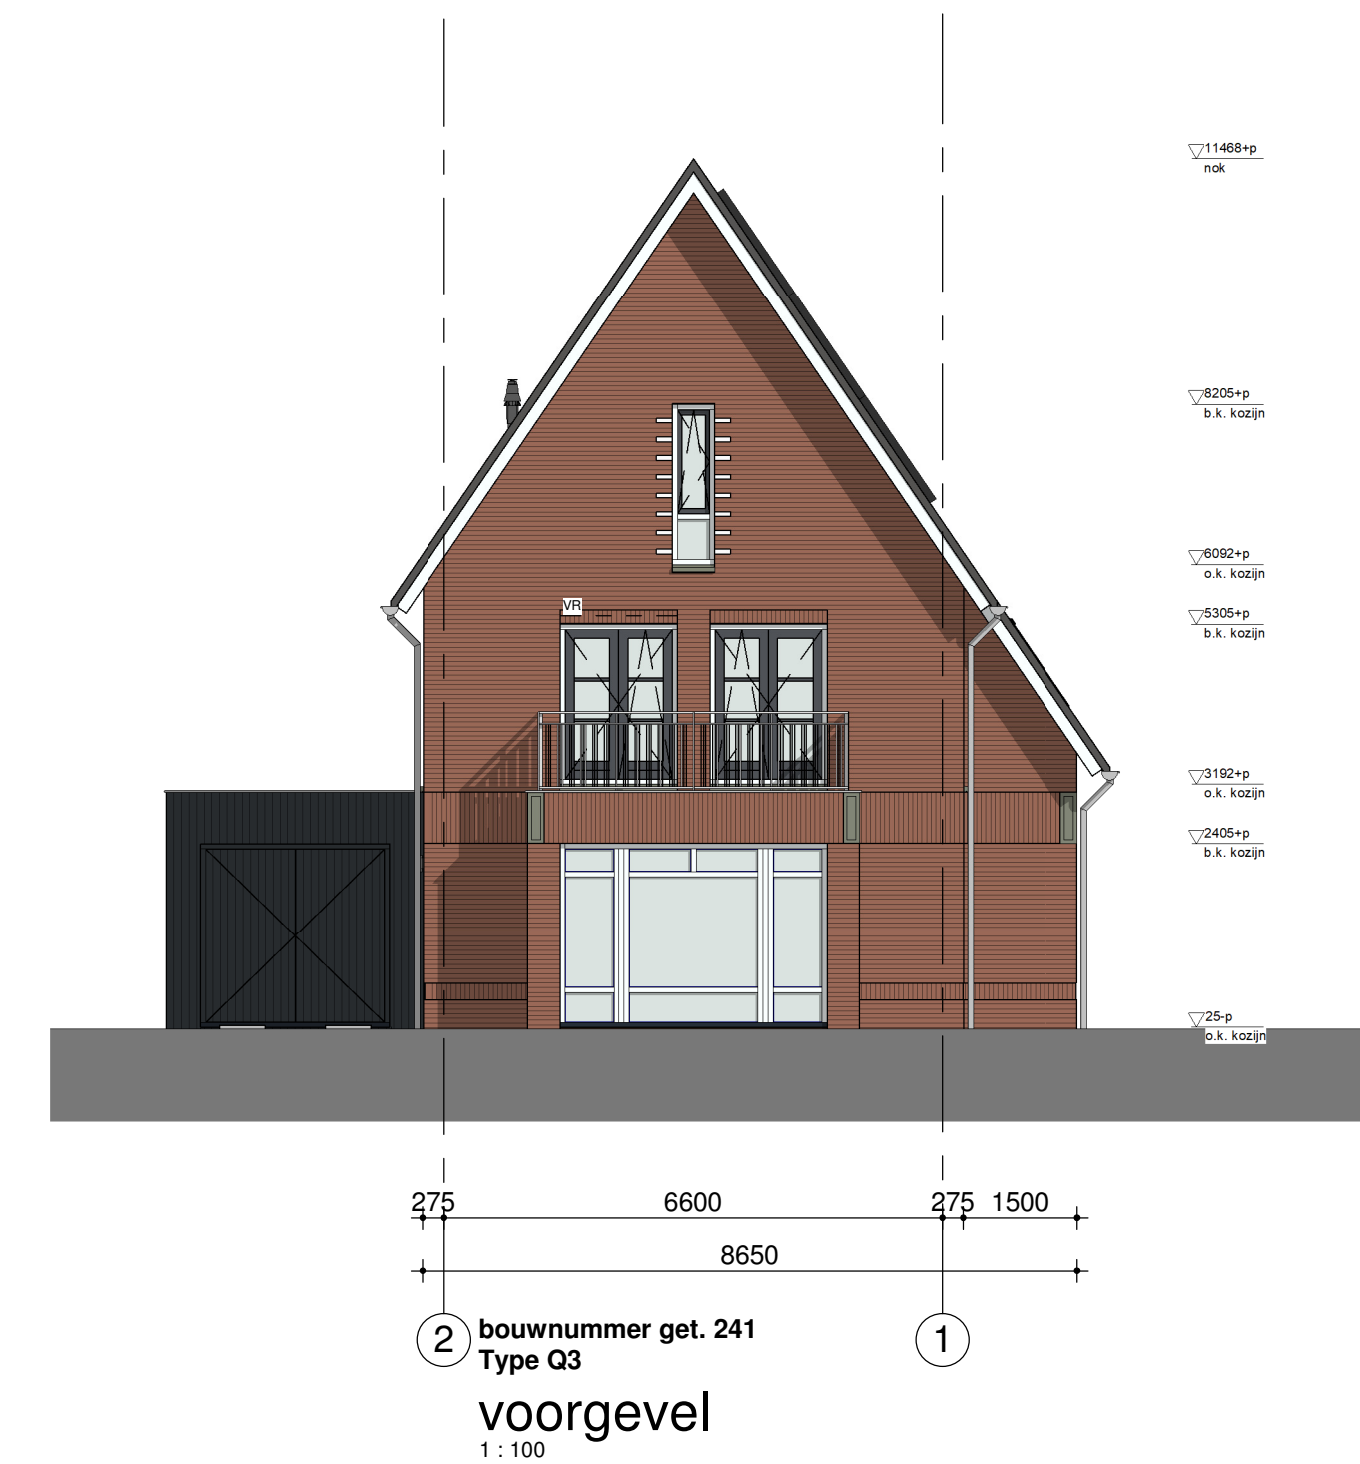


bouwnummer get. 241  
Type Q3  
voorgevel  
1:100

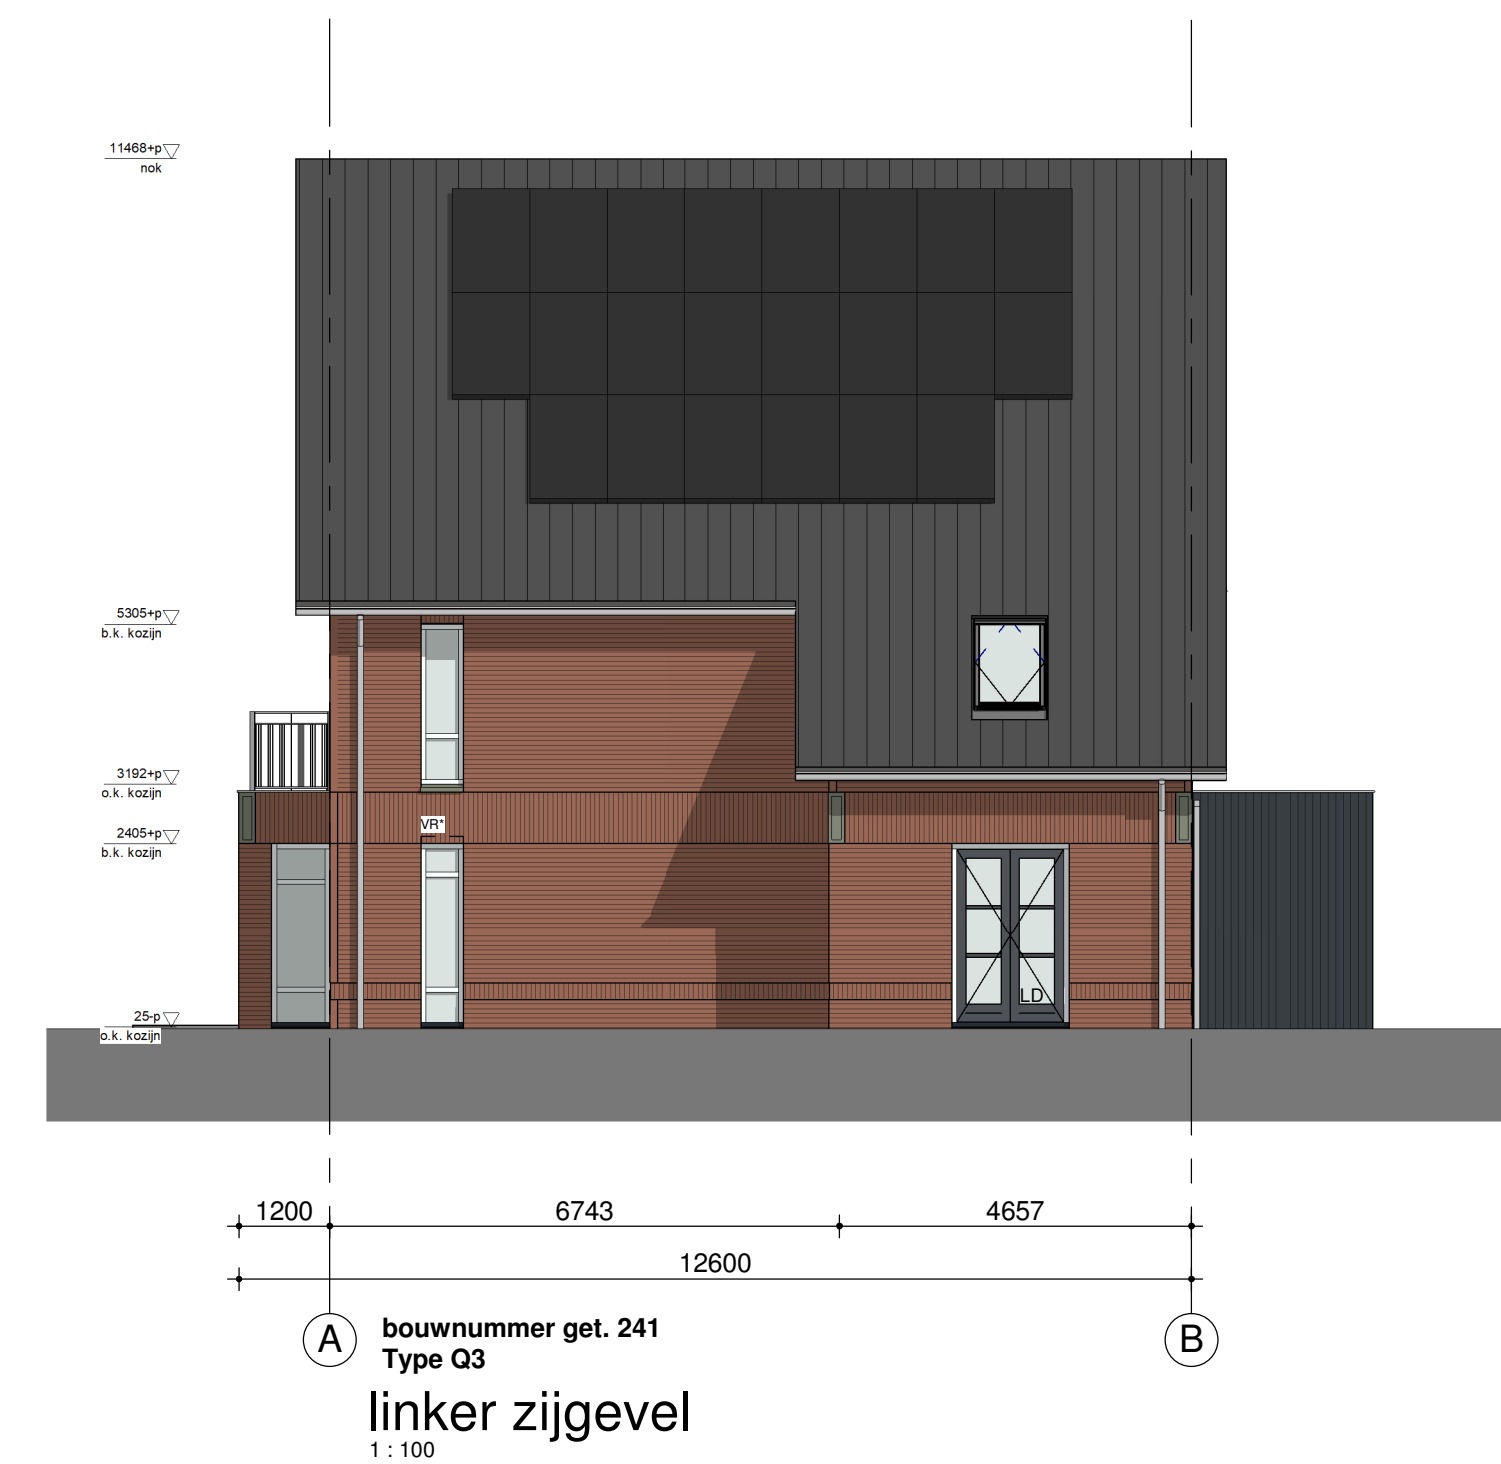

bouwnummer get. 241  
Type Q3  
linker zijgevel  
1:100

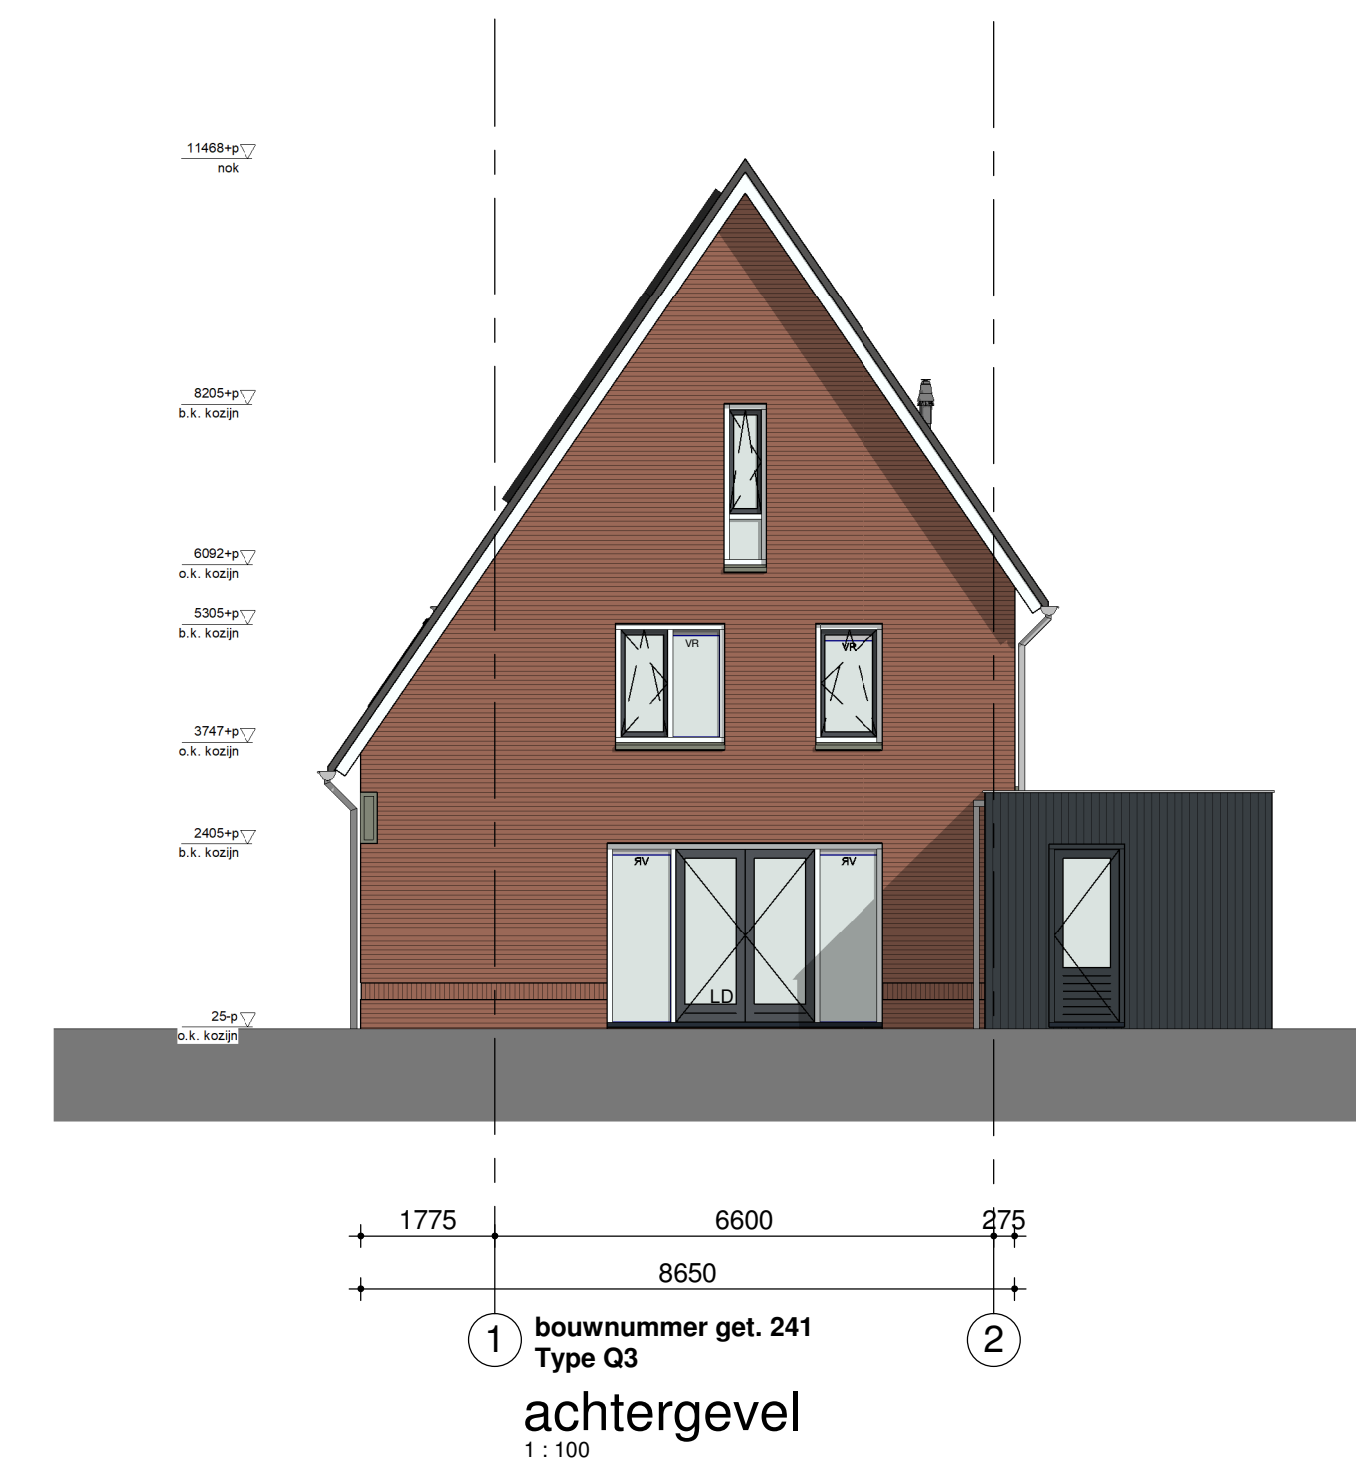


bouwnummer get. 241  
Type Q3  
achtergevel  
1:100

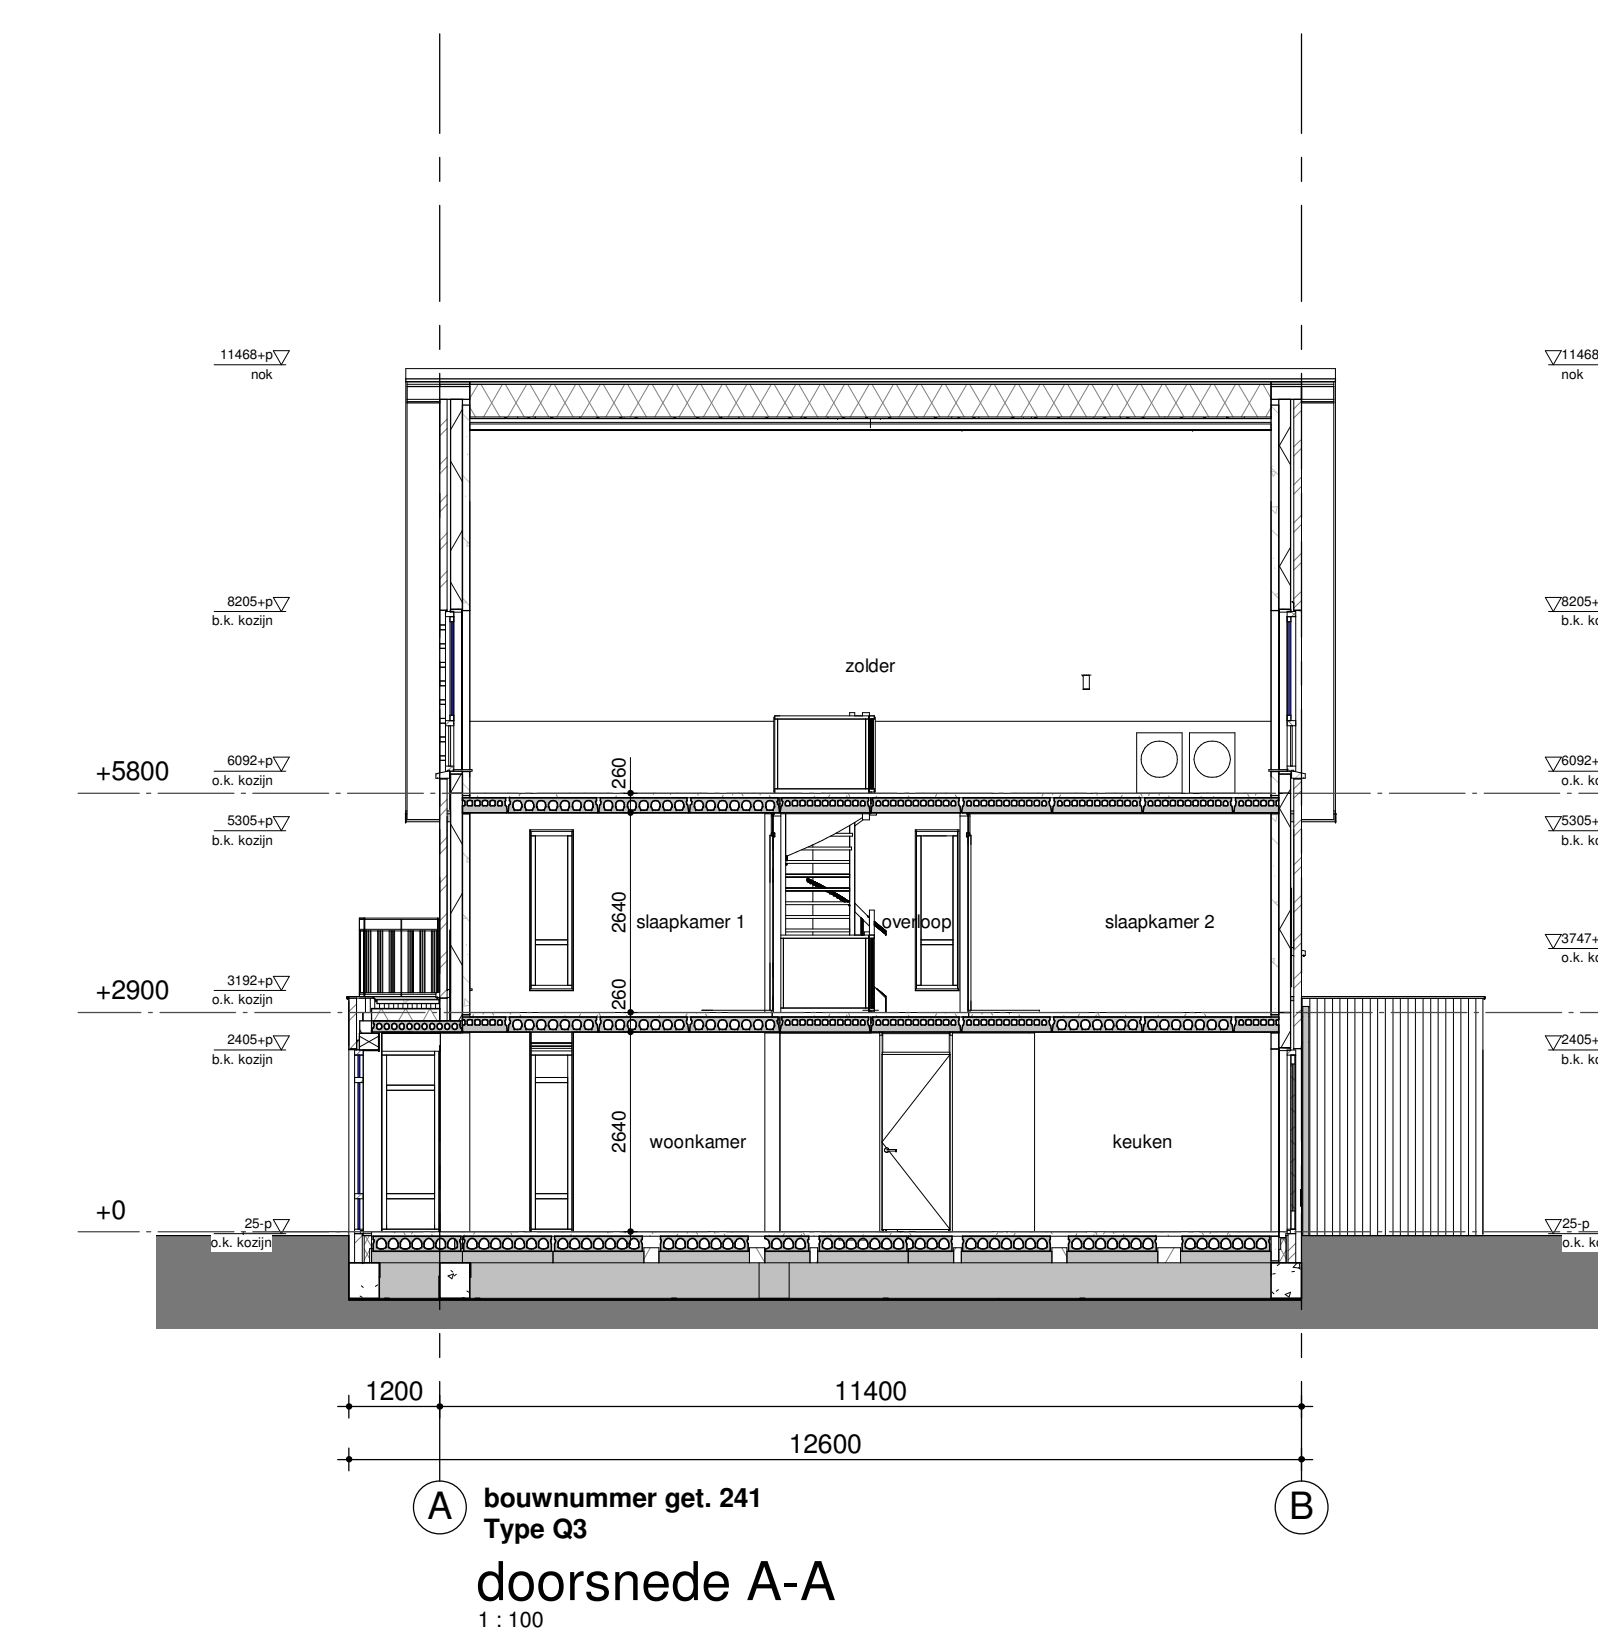


bouwnummer get. 241  
Type Q3  
doorsnede A-A  
1:100




bouwnummer get. 241  
Type Q3  
doorsnede B-B  
1:100

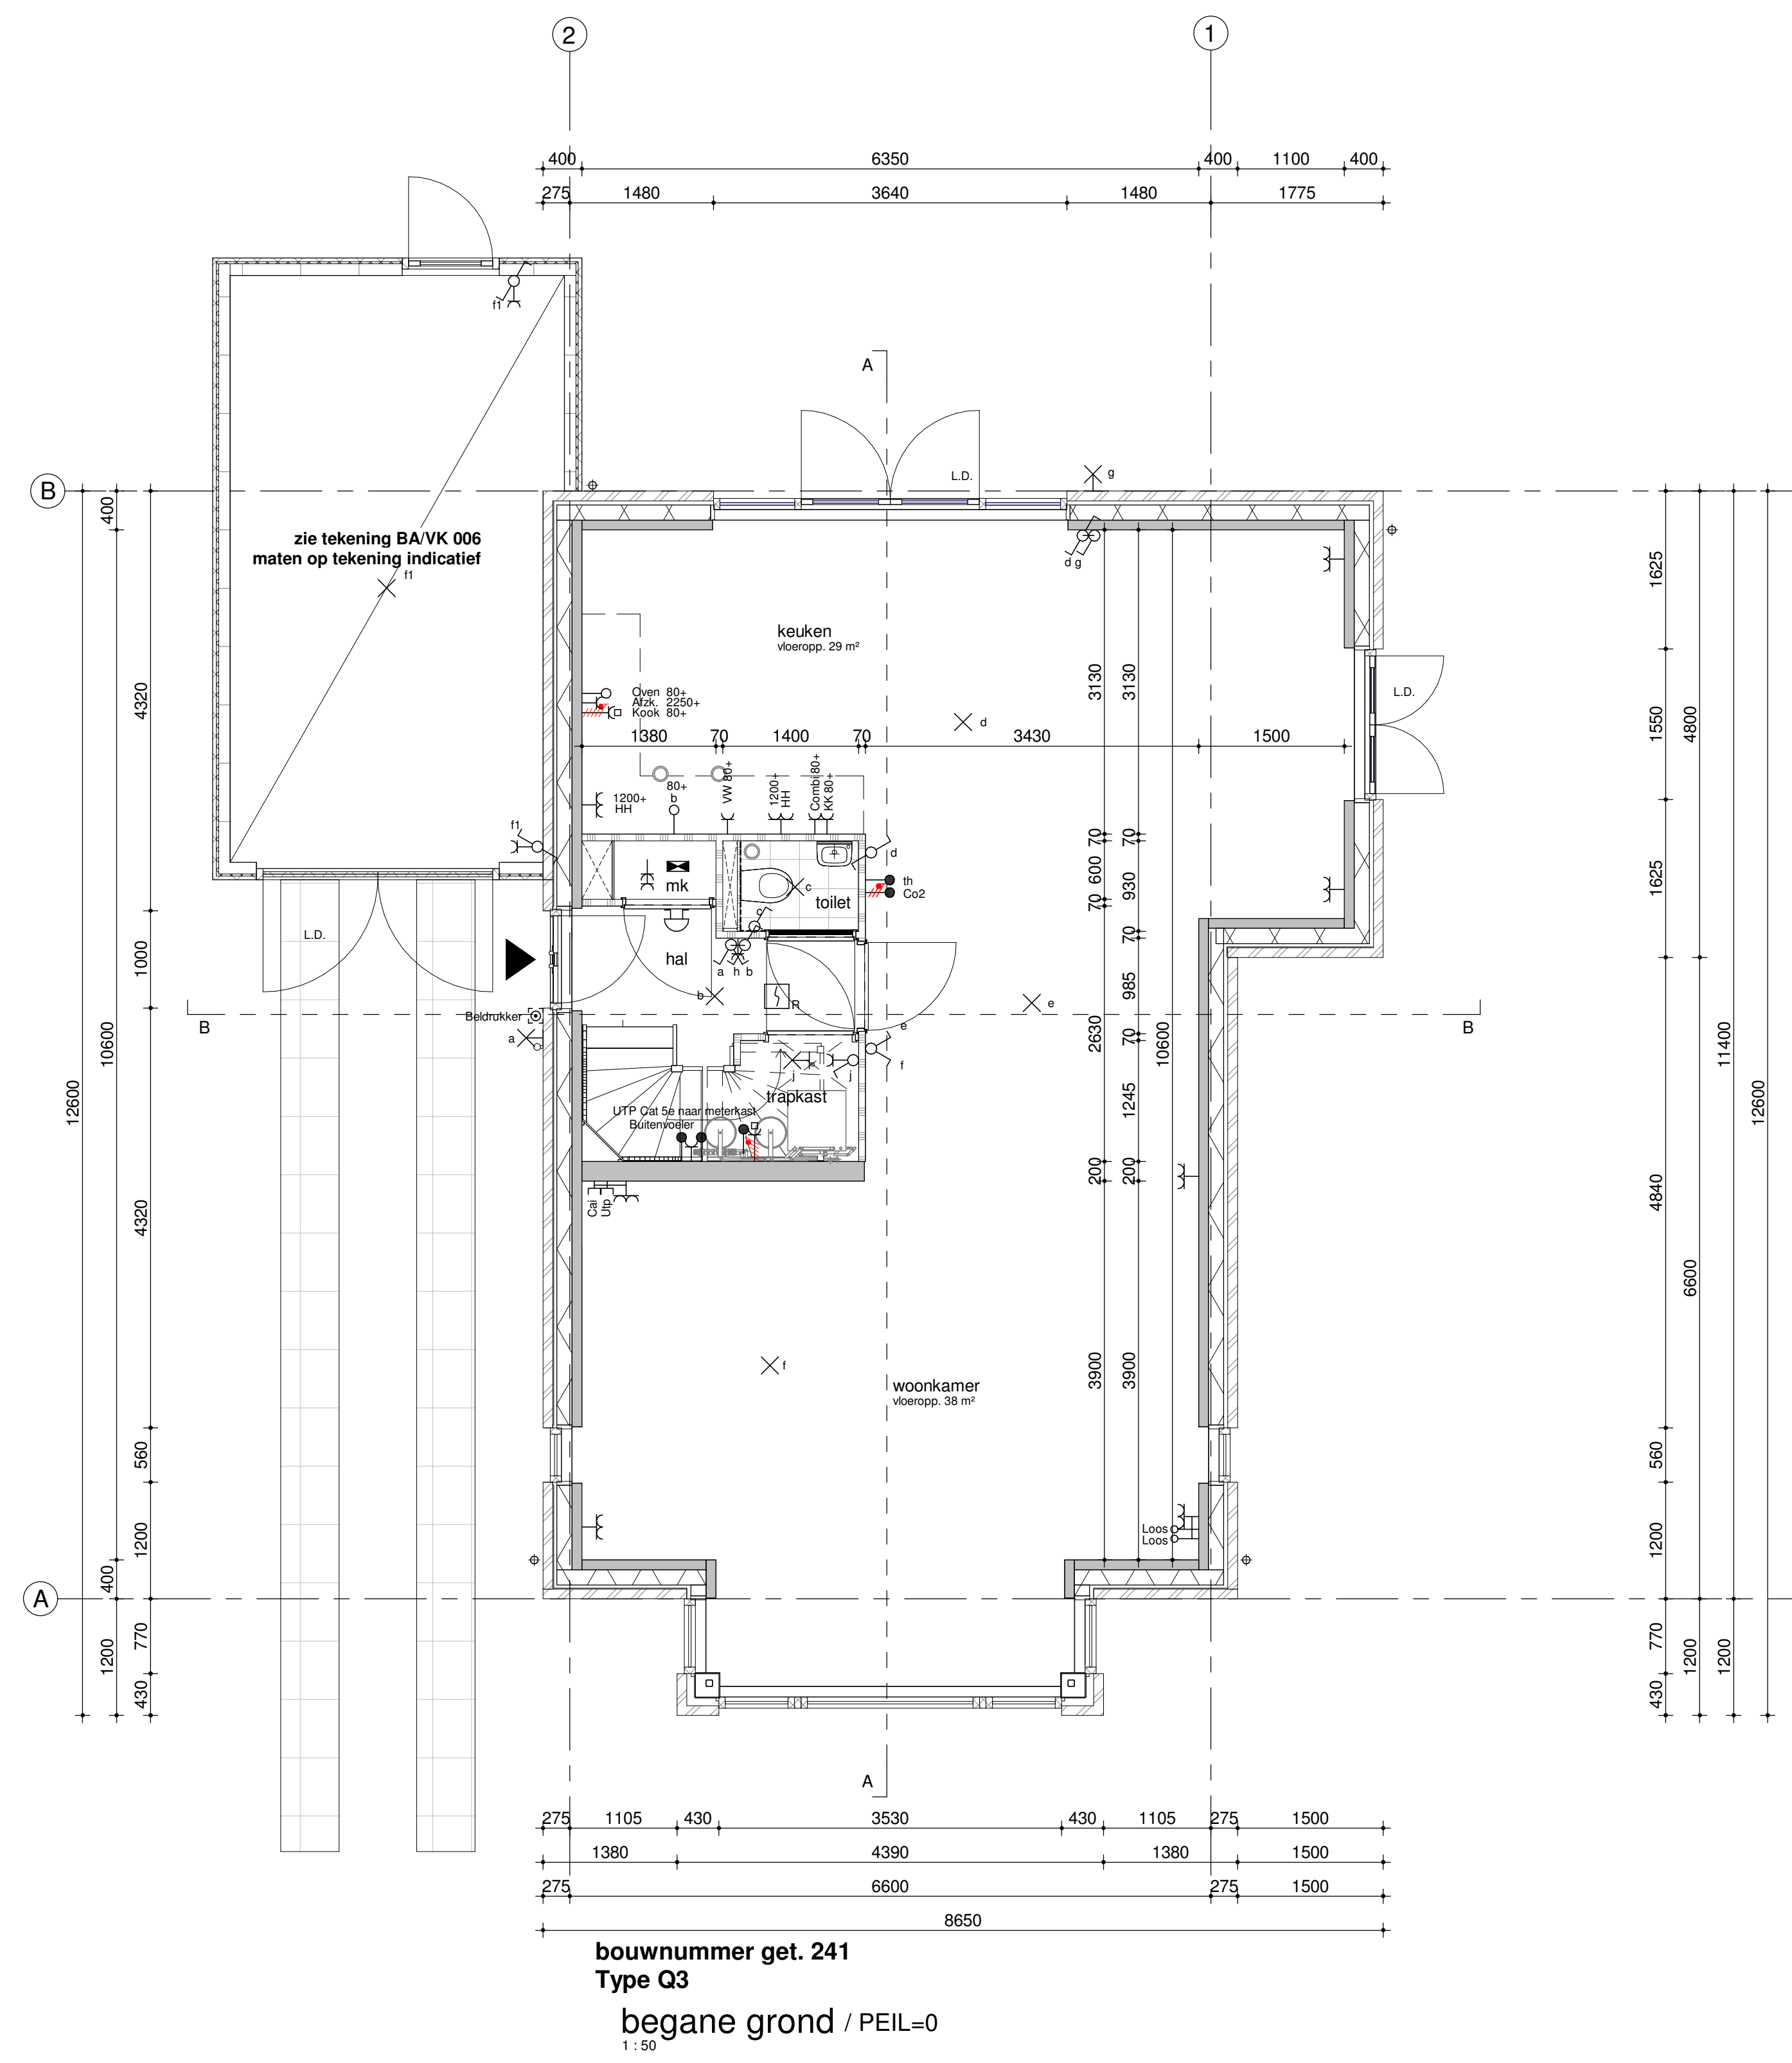

bouwnummer get. 241  
Type Q3  
begane grond / PEIL=0  
1:100

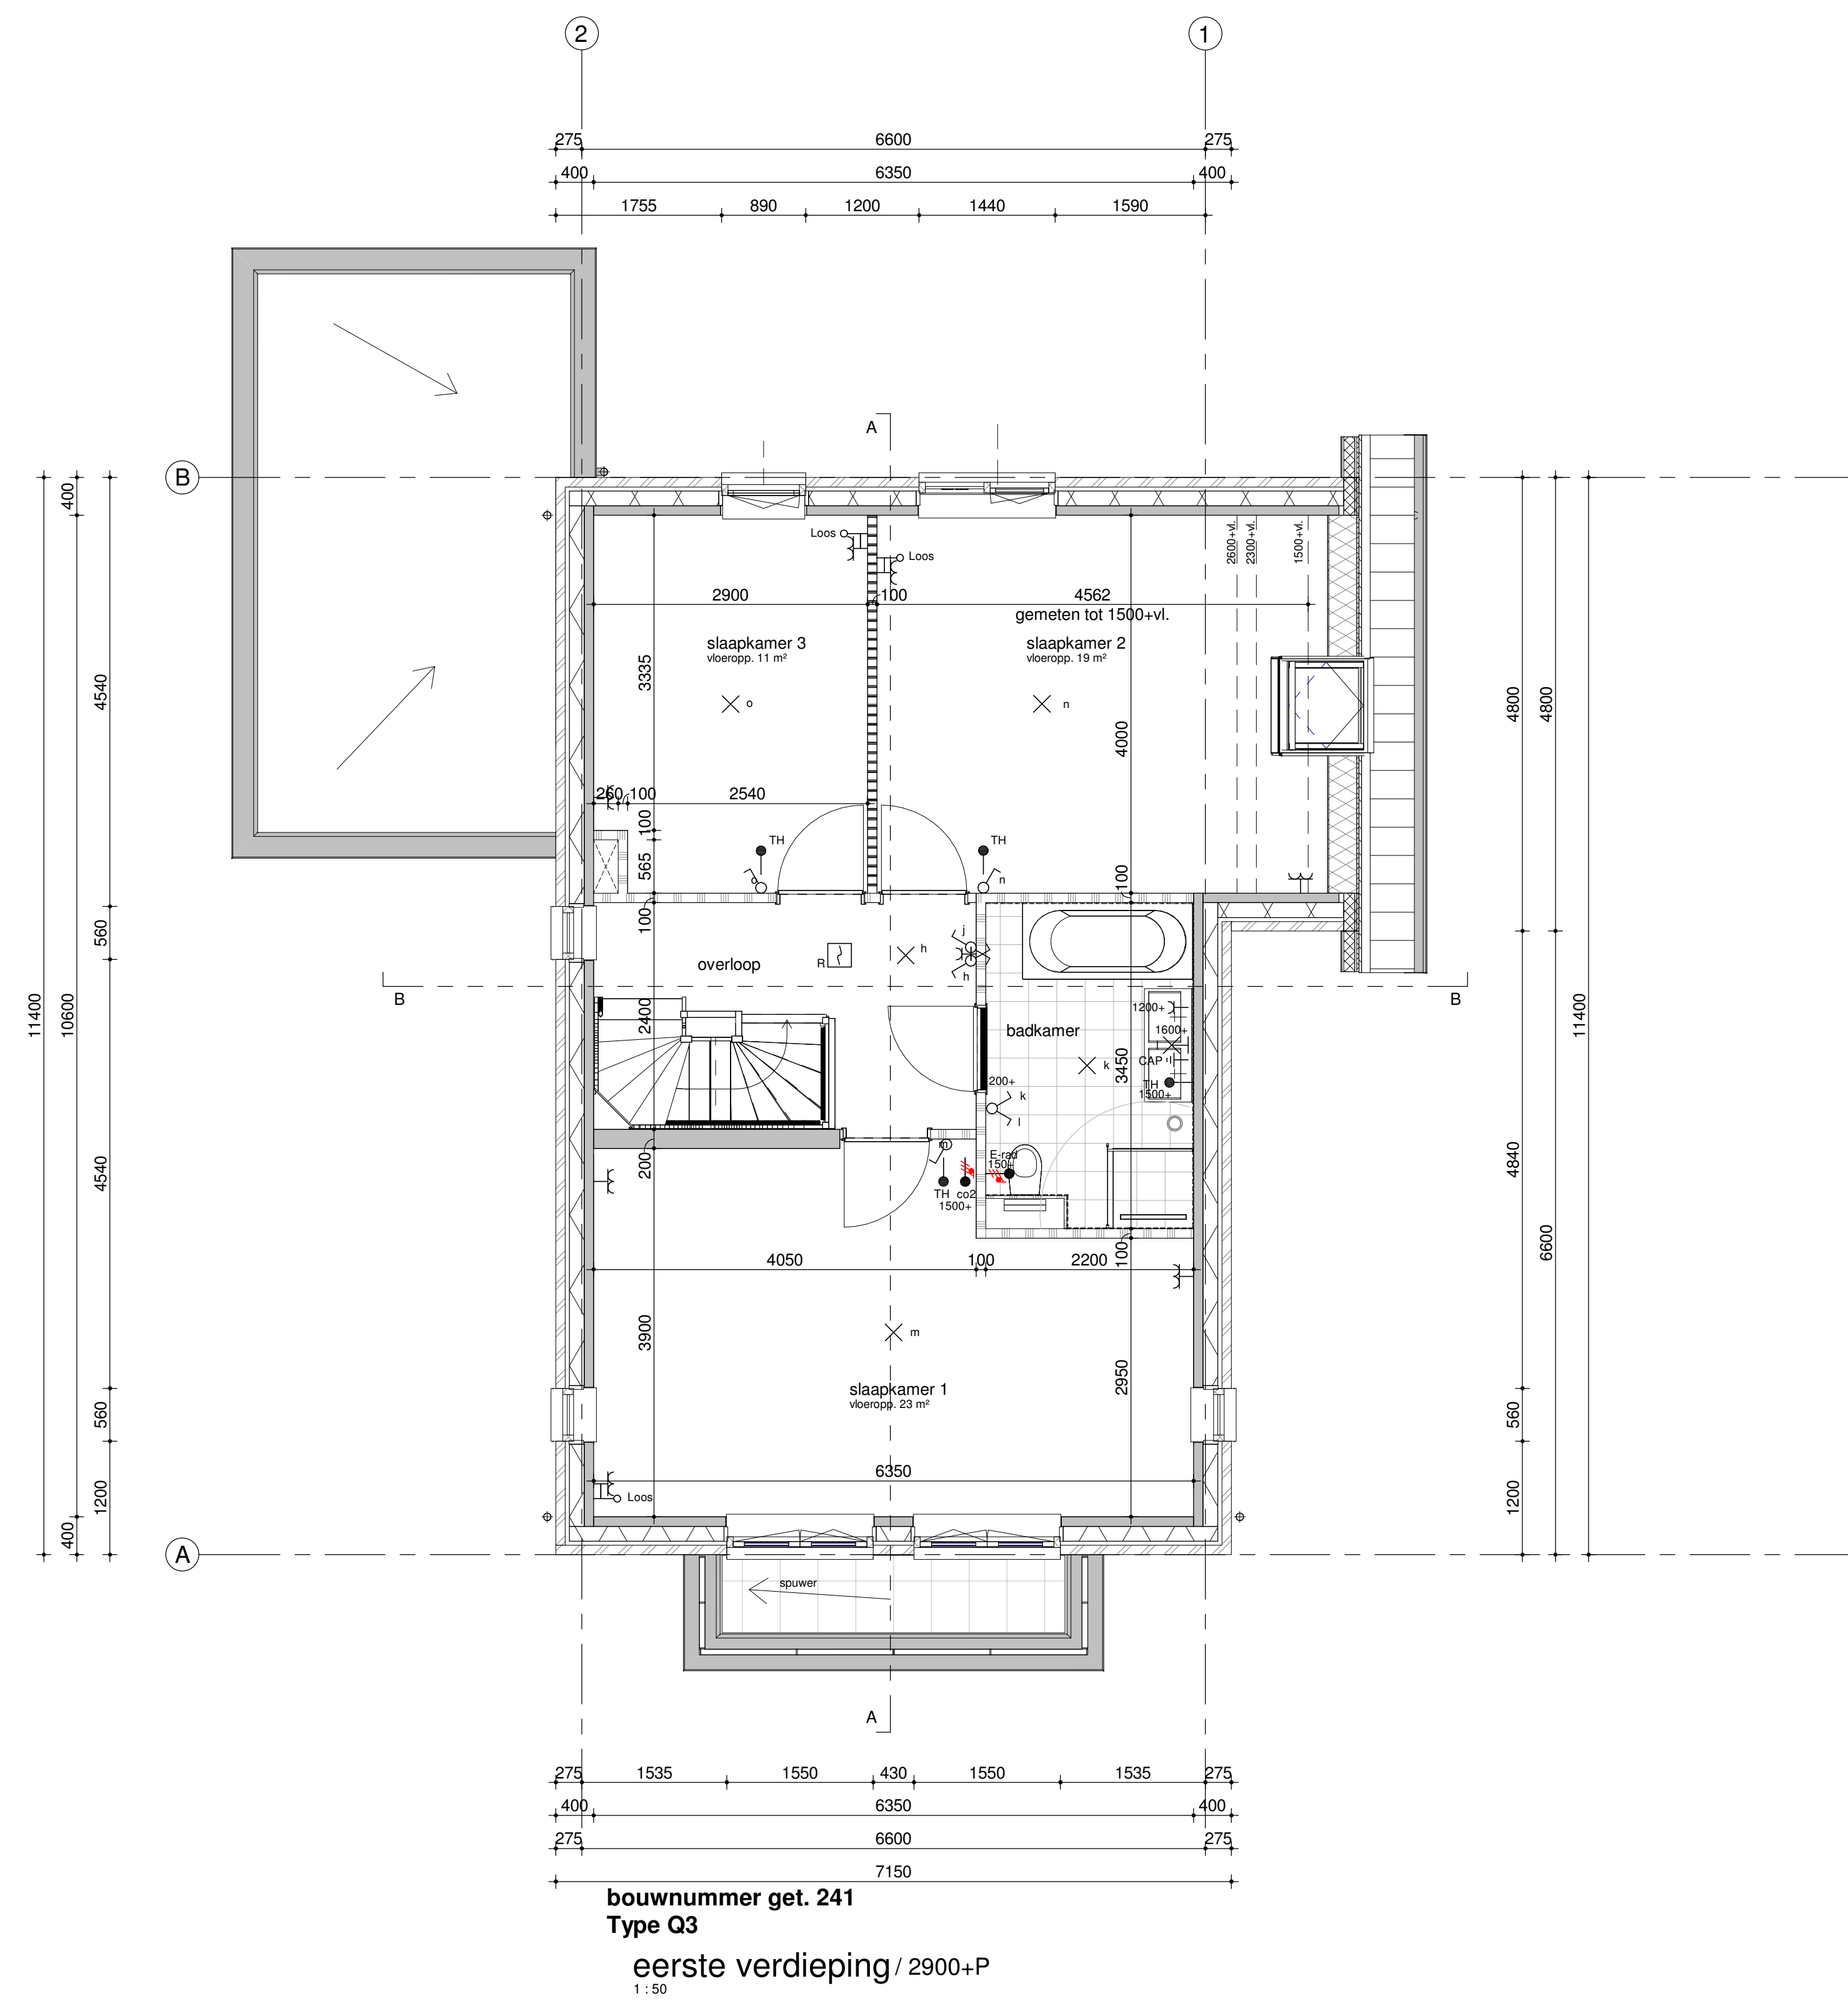

bouwnummer get. 241  
Type Q3  
eerste verdieping / 2900+P  
1:100

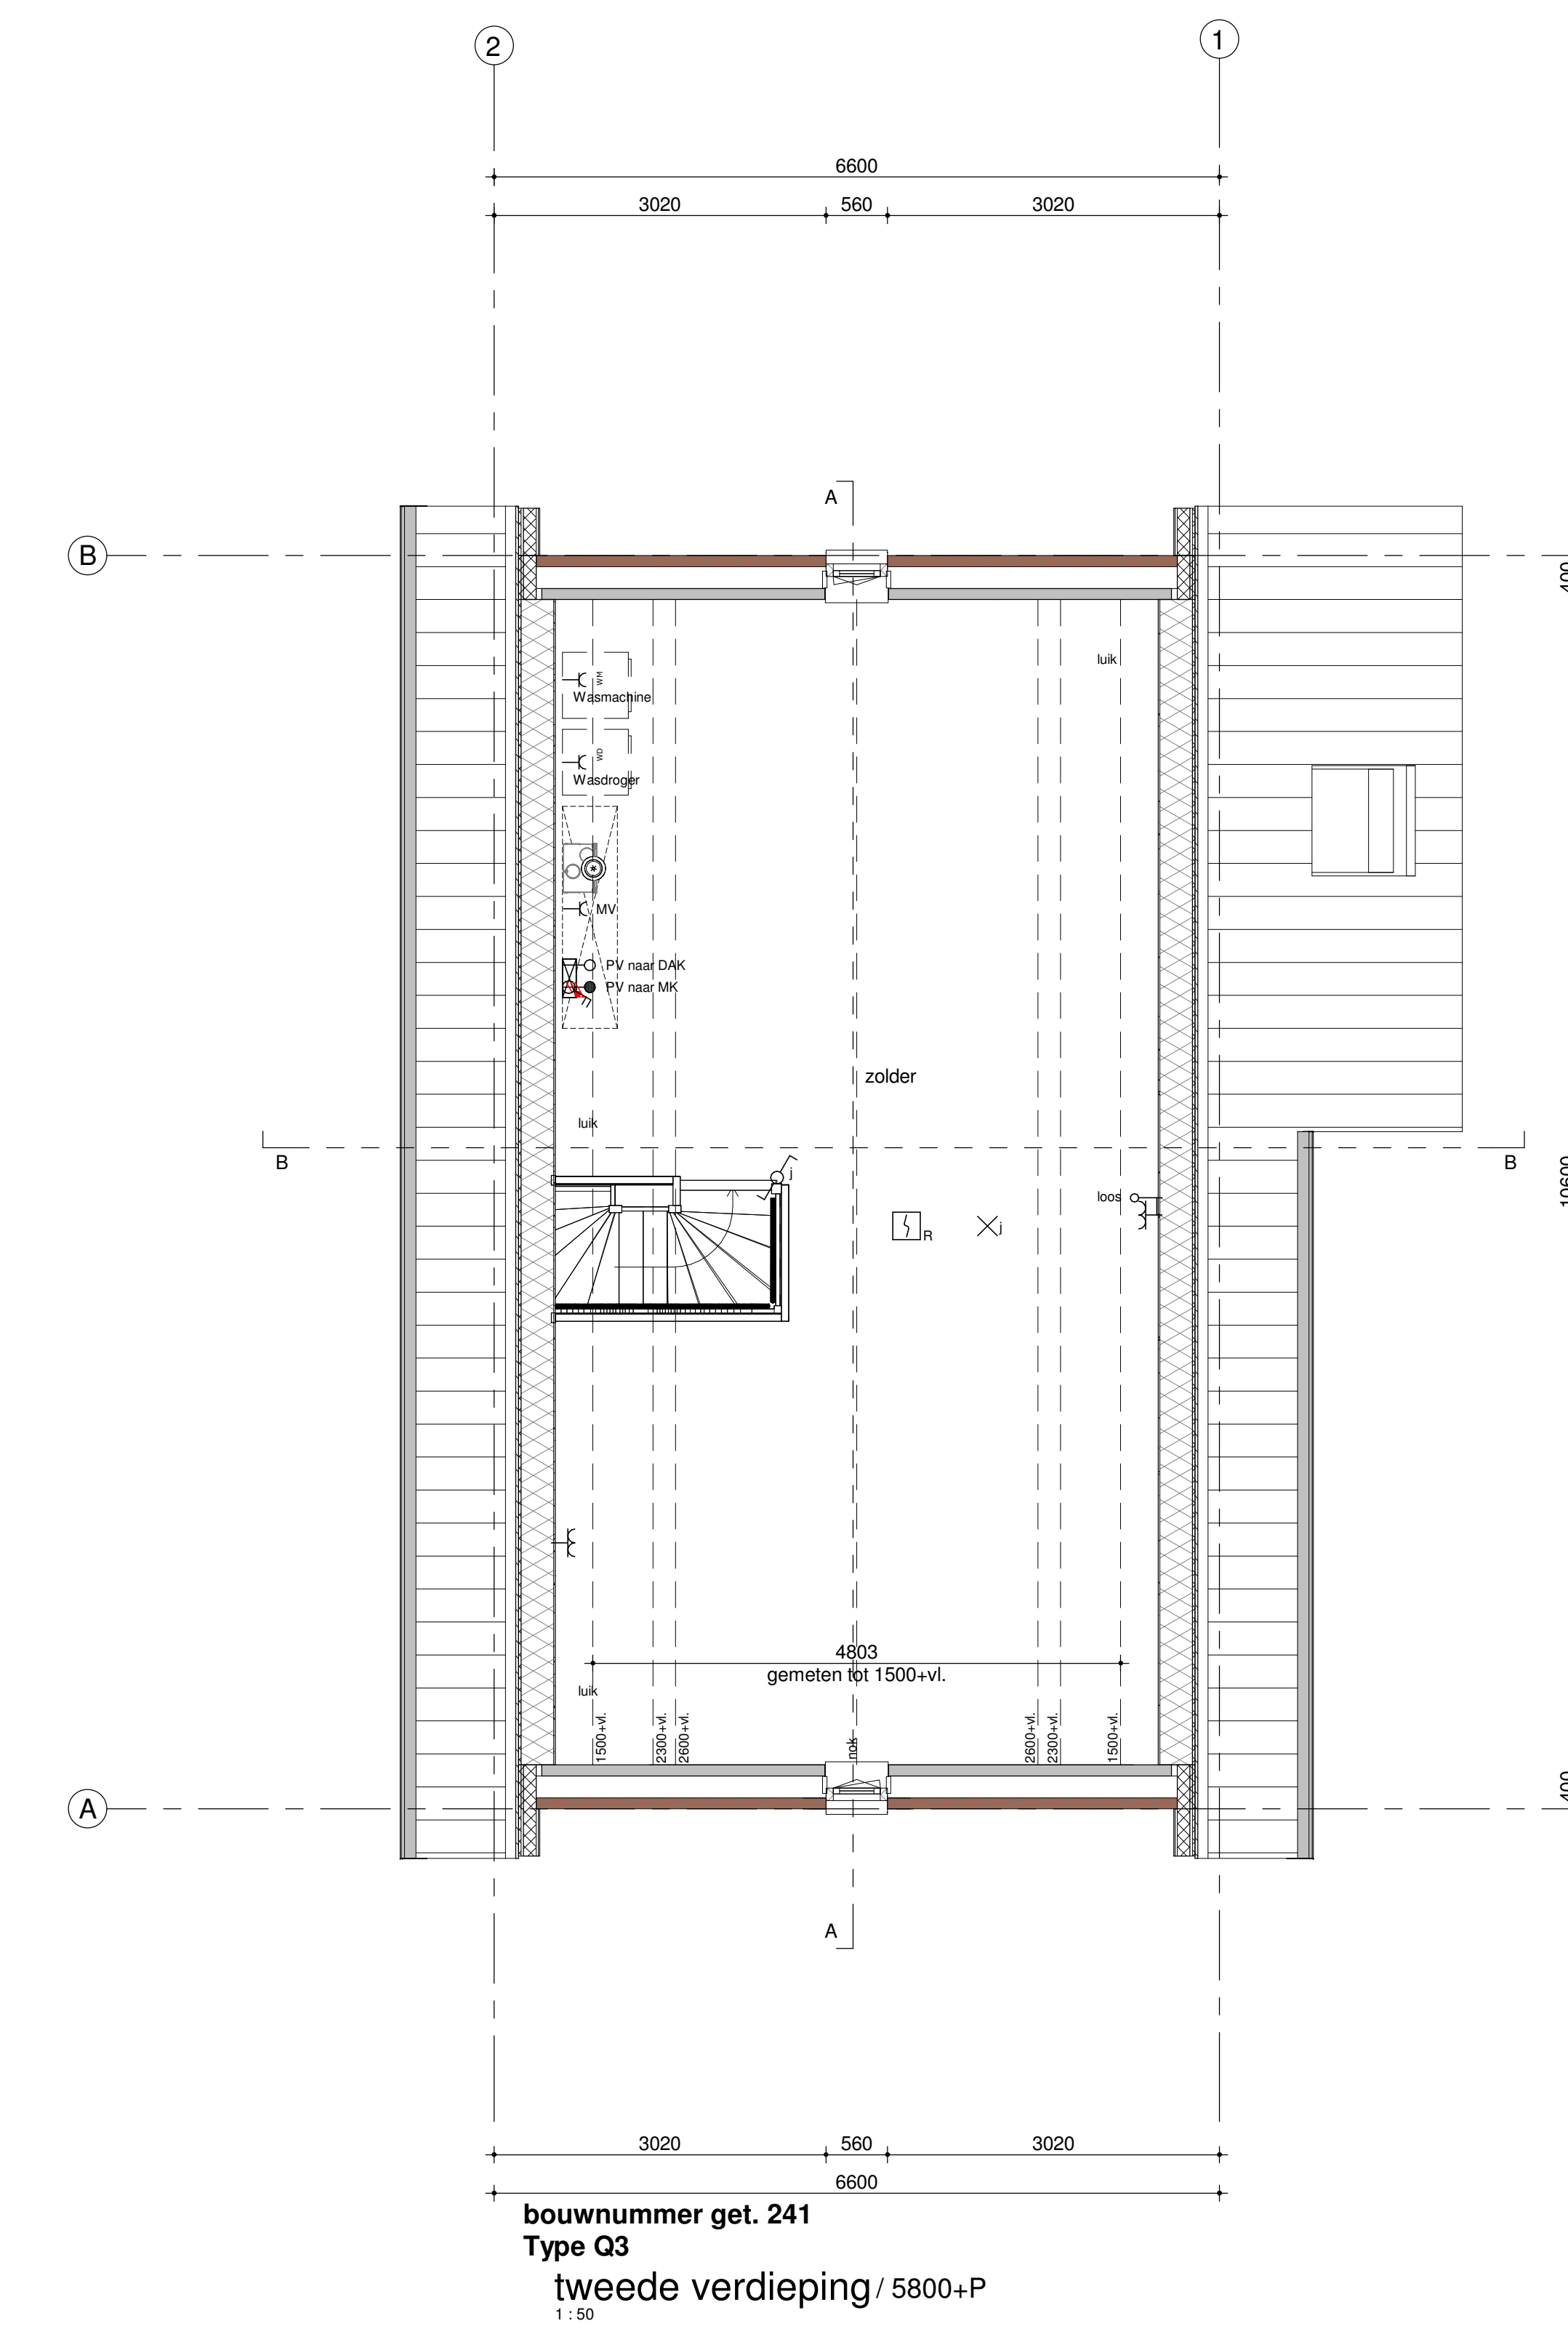

bouwnummer get. 241  
Type Q3  
tweede verdieping / 5800+P  
1:100



situatie

Aan deze situatie kunnen geen rechten worden ontleend. Deze situatie is ter indicatie van de blok positie.

Humbli Martens & Willems Architecten

www.humbliemartenswillems.nl

Bedaux de Brouwer Architecten

www.bedauxdebrouwer.nl

Weusten Liedenbaum Architecten

www.weustenliedenbaum.nl

Buitenoord - Wageningen, Fase 2 Bloknr.: 15E

Werknummer:

plattengronden, gevels, doorsneden

18-2019(F2)

datum: 01-06-2020

tek.nr.:

wijziging:

BA/VK.309

getekend: WLA

schaal: 1:50/1:100

Trebbe Wonen

Postbus 250

8000 AG Zwolle

telefoon 088 259 00 00



ONTWERKT EN BOUWT

definitief