



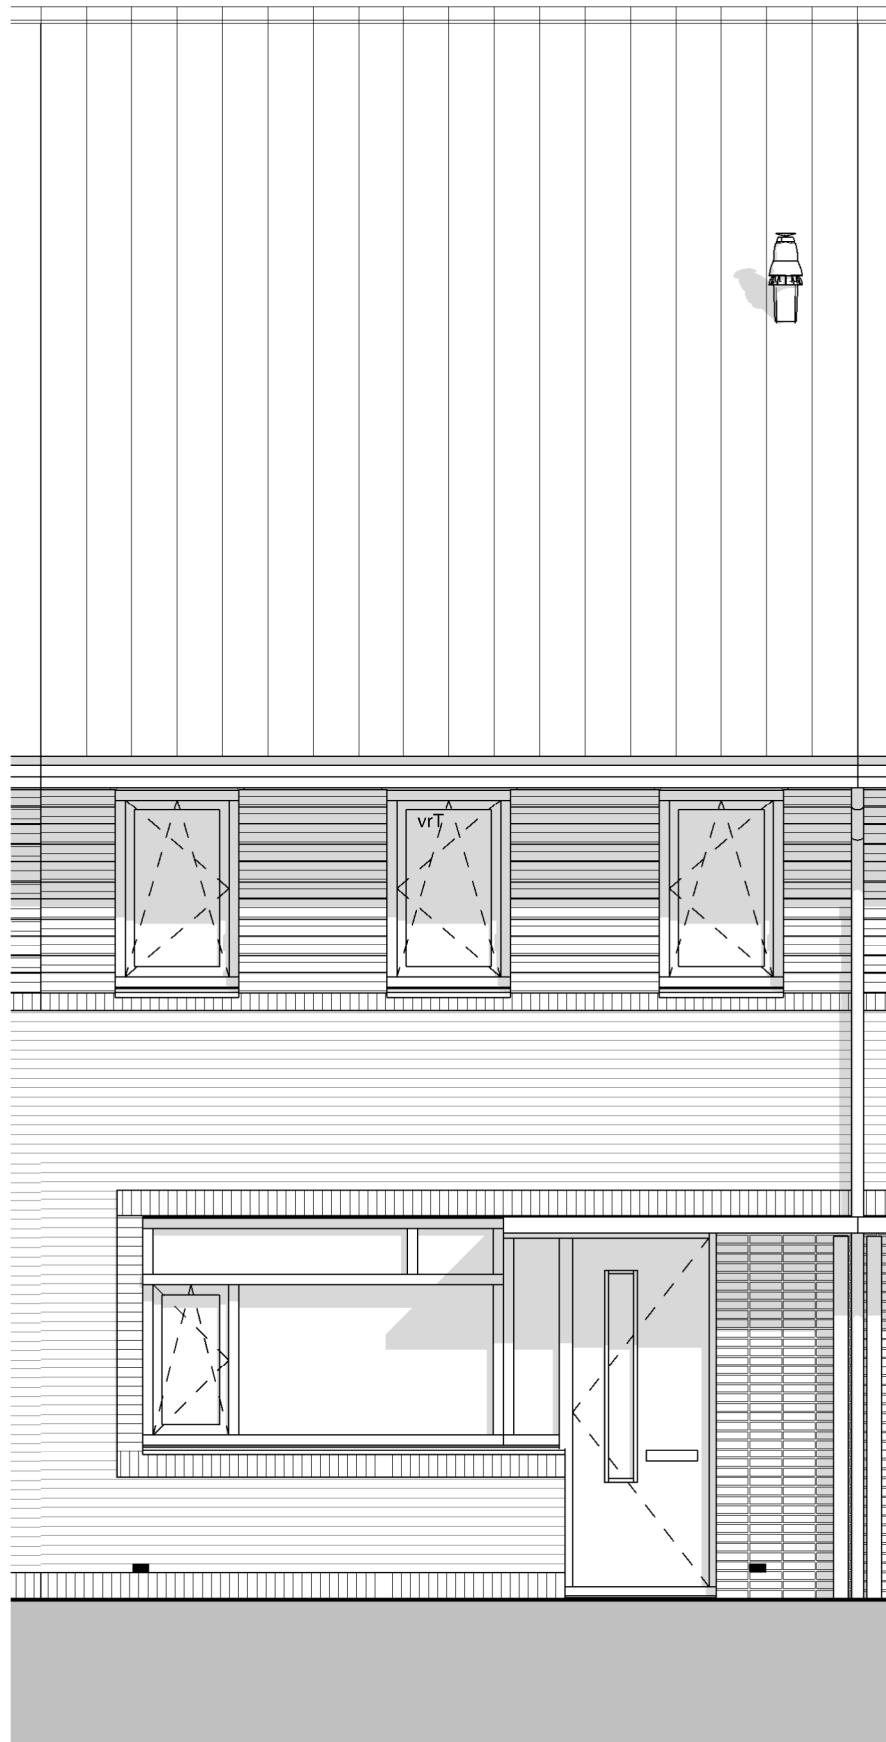


Voorgevel




Achtergevel

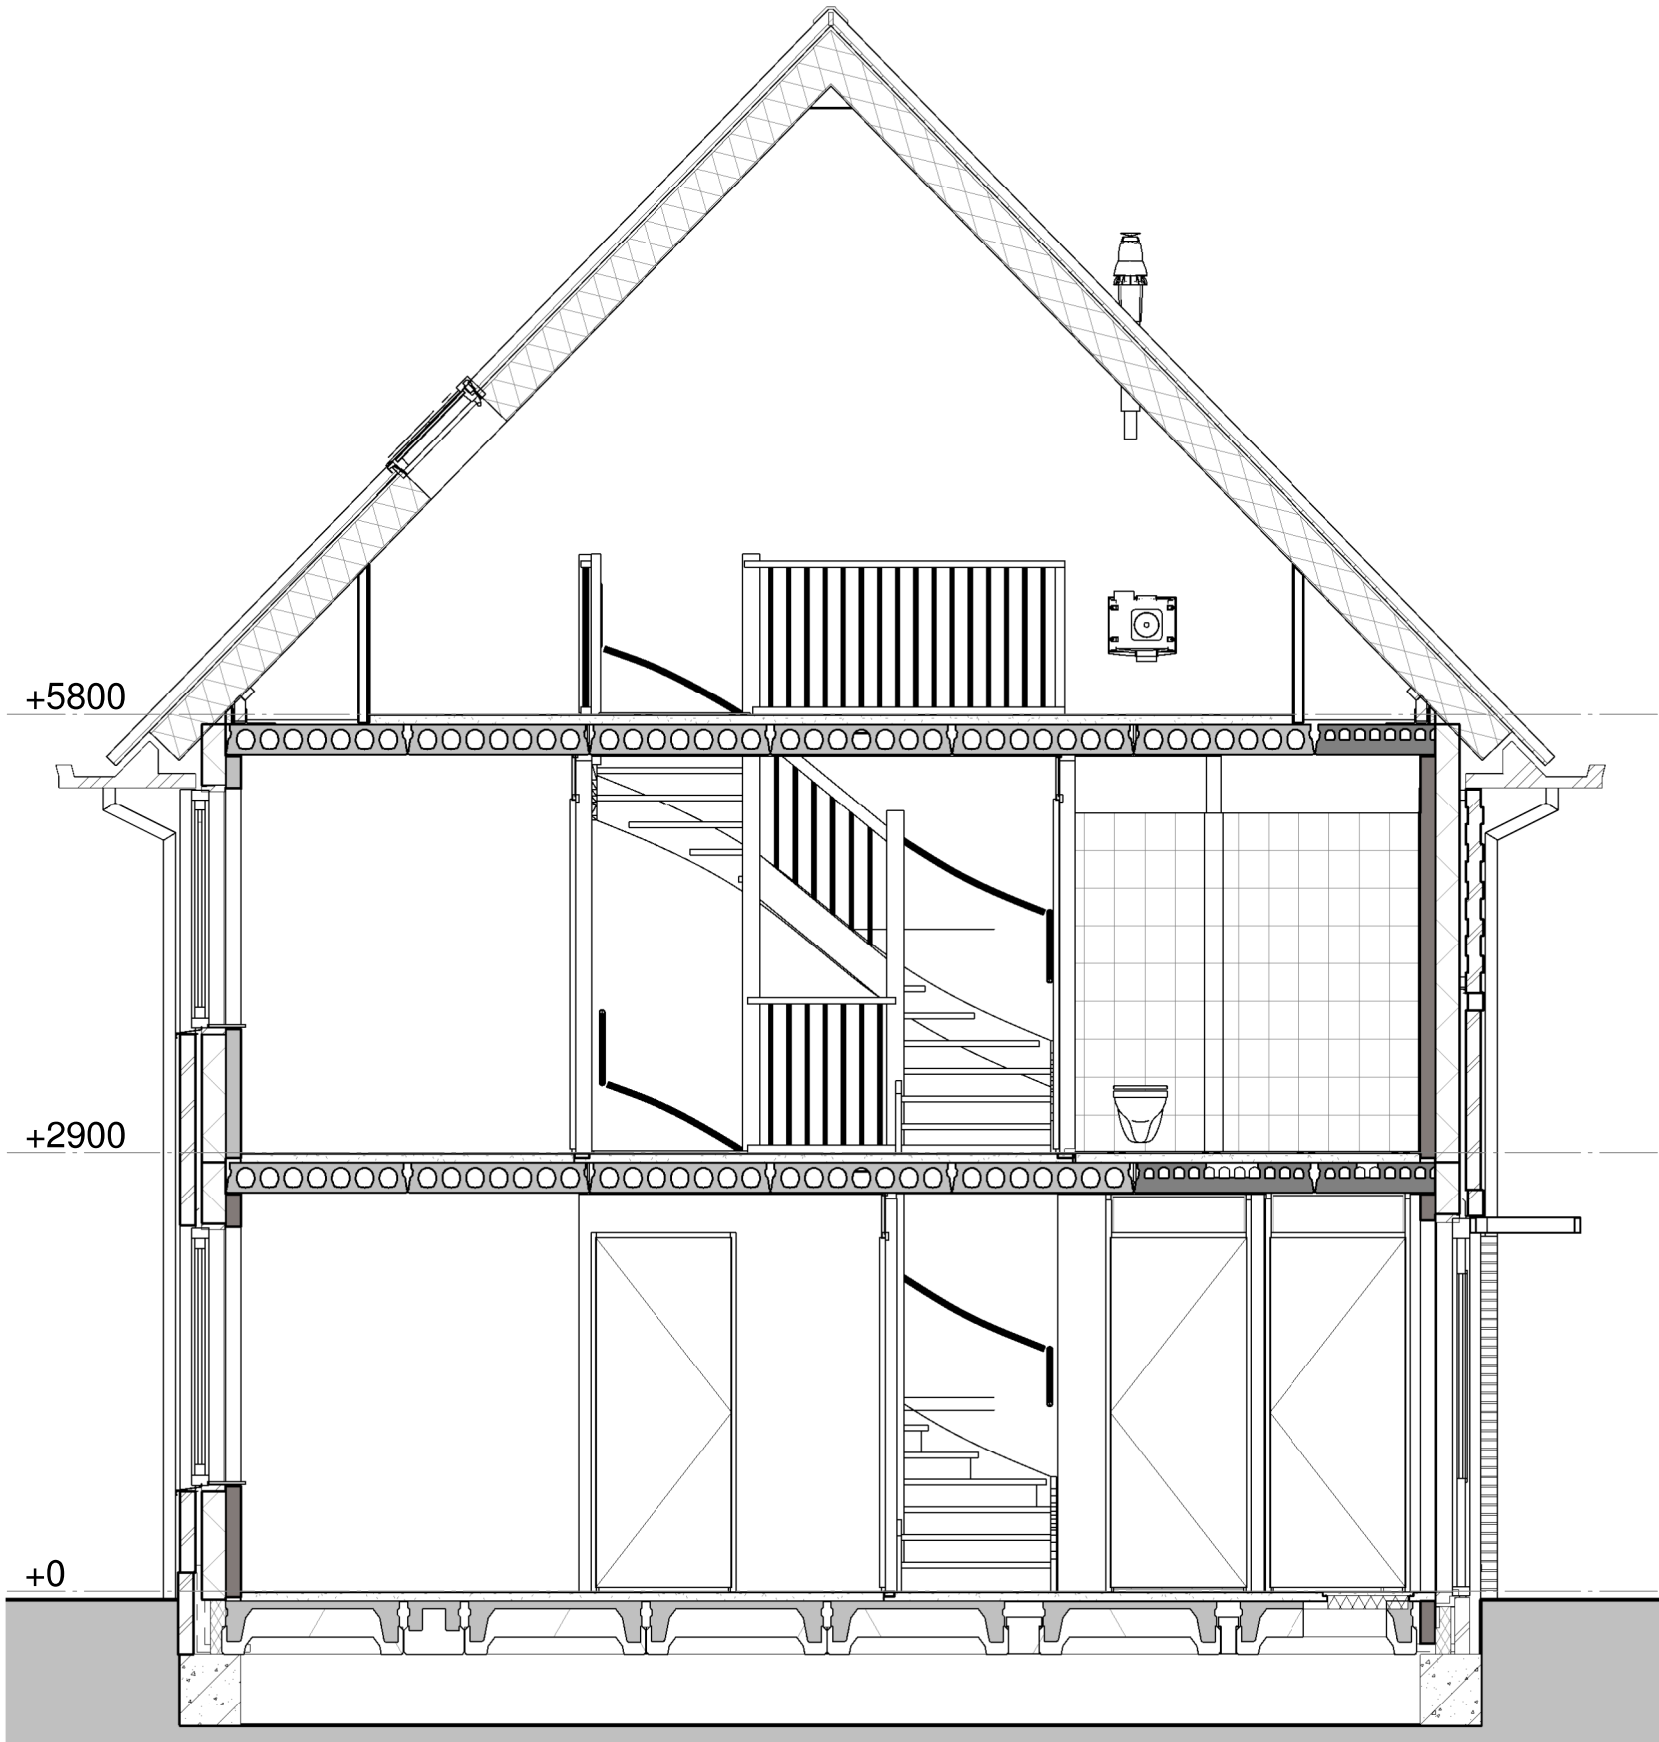


Doorsnede

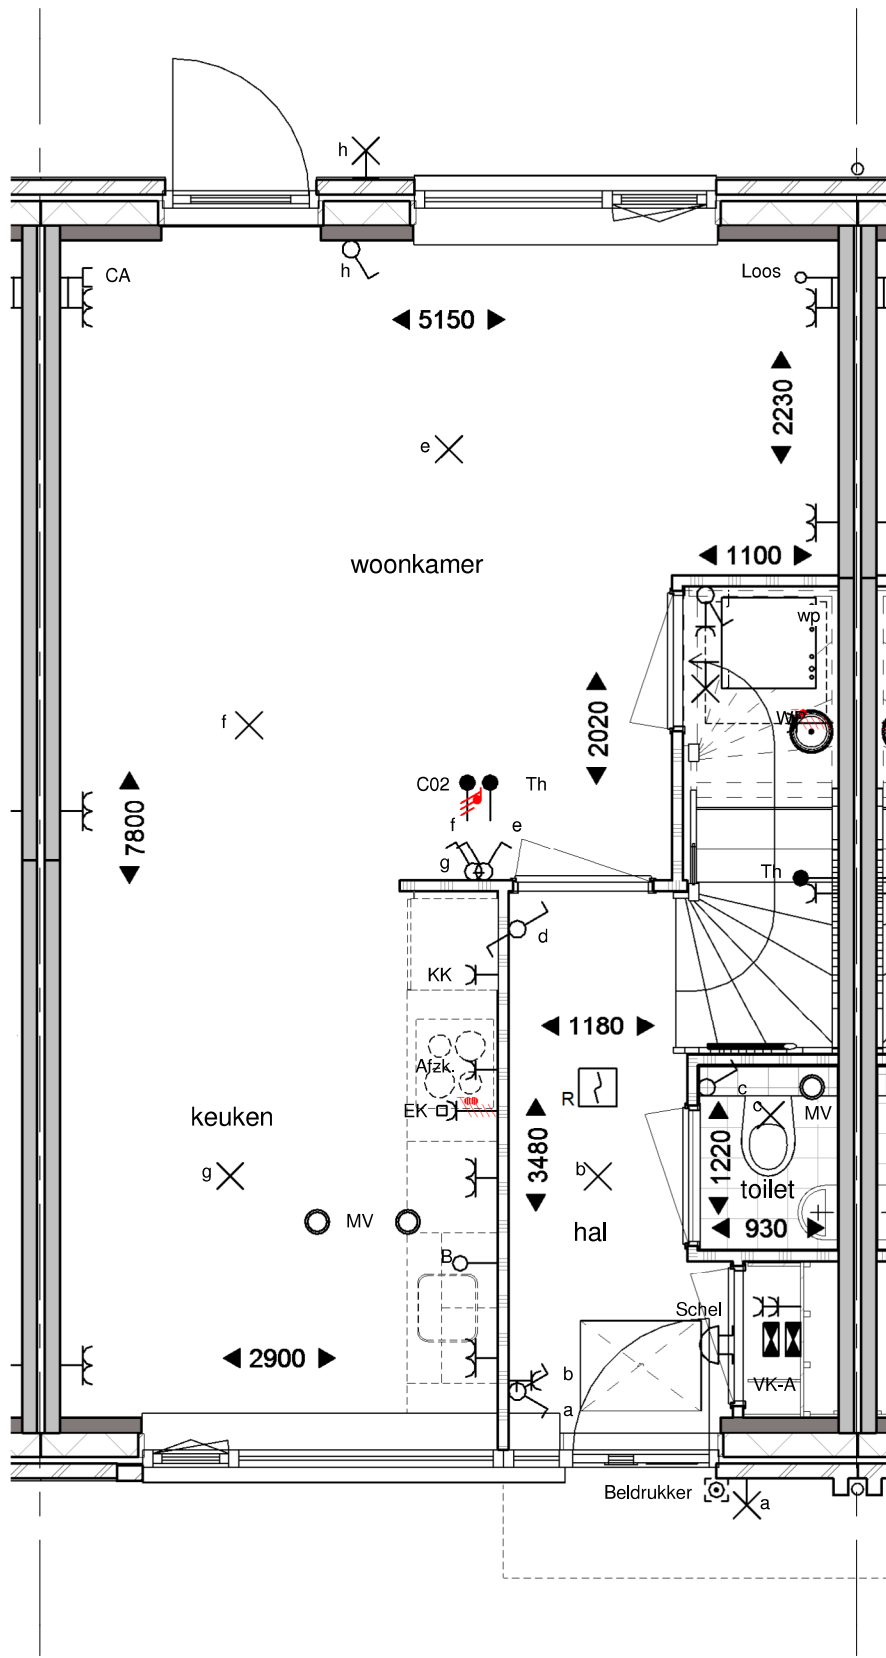

Begane grond

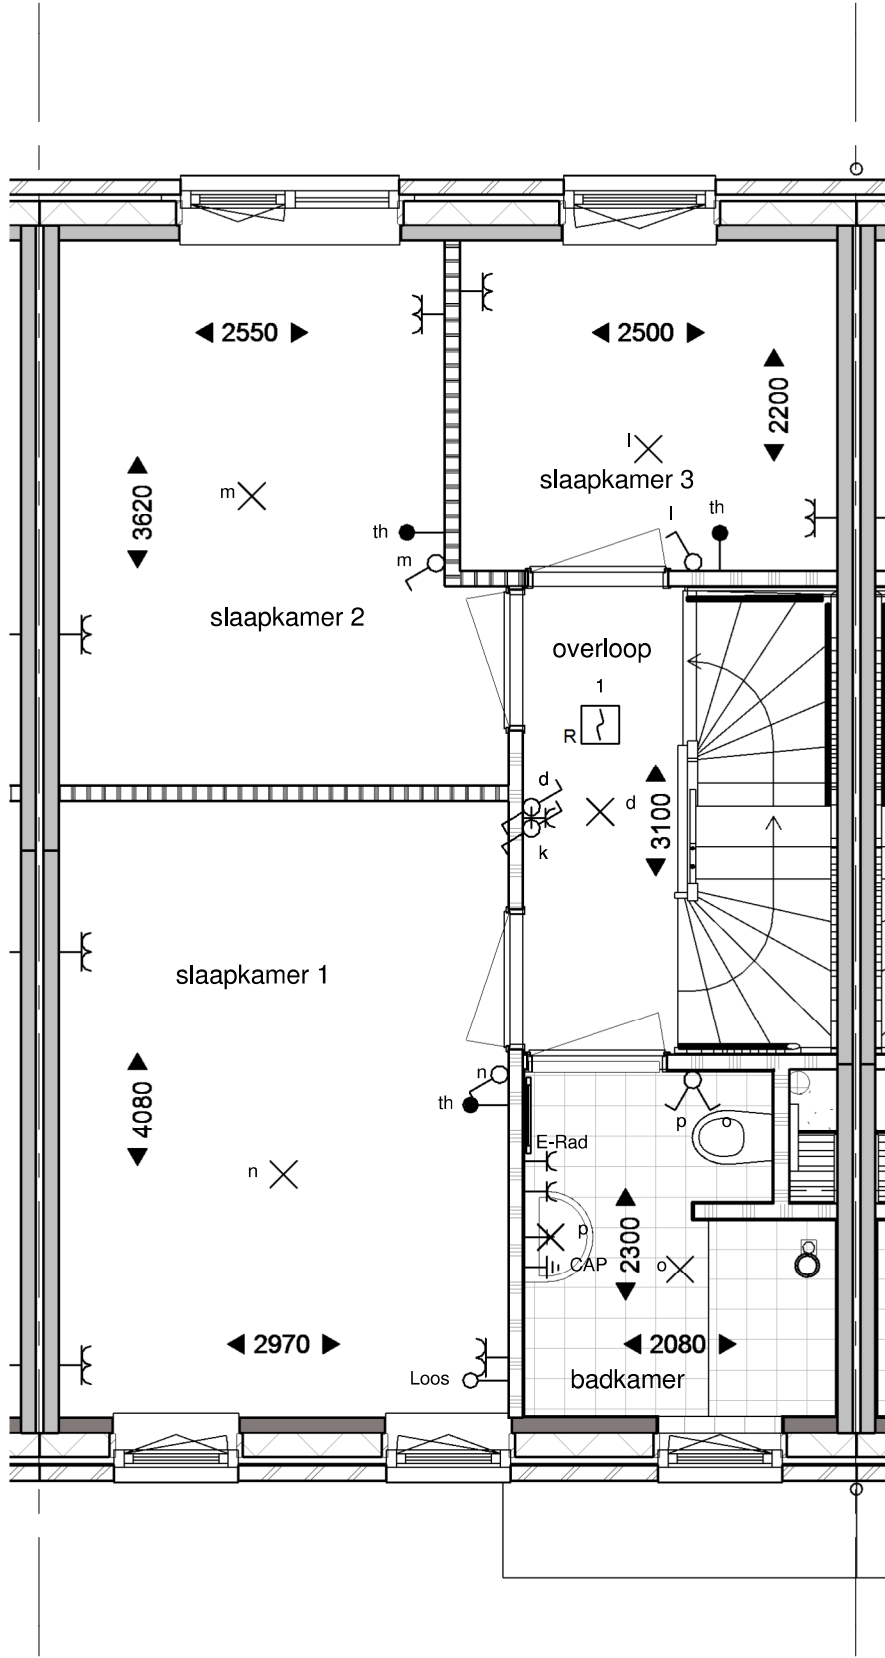

Eerste verdieping

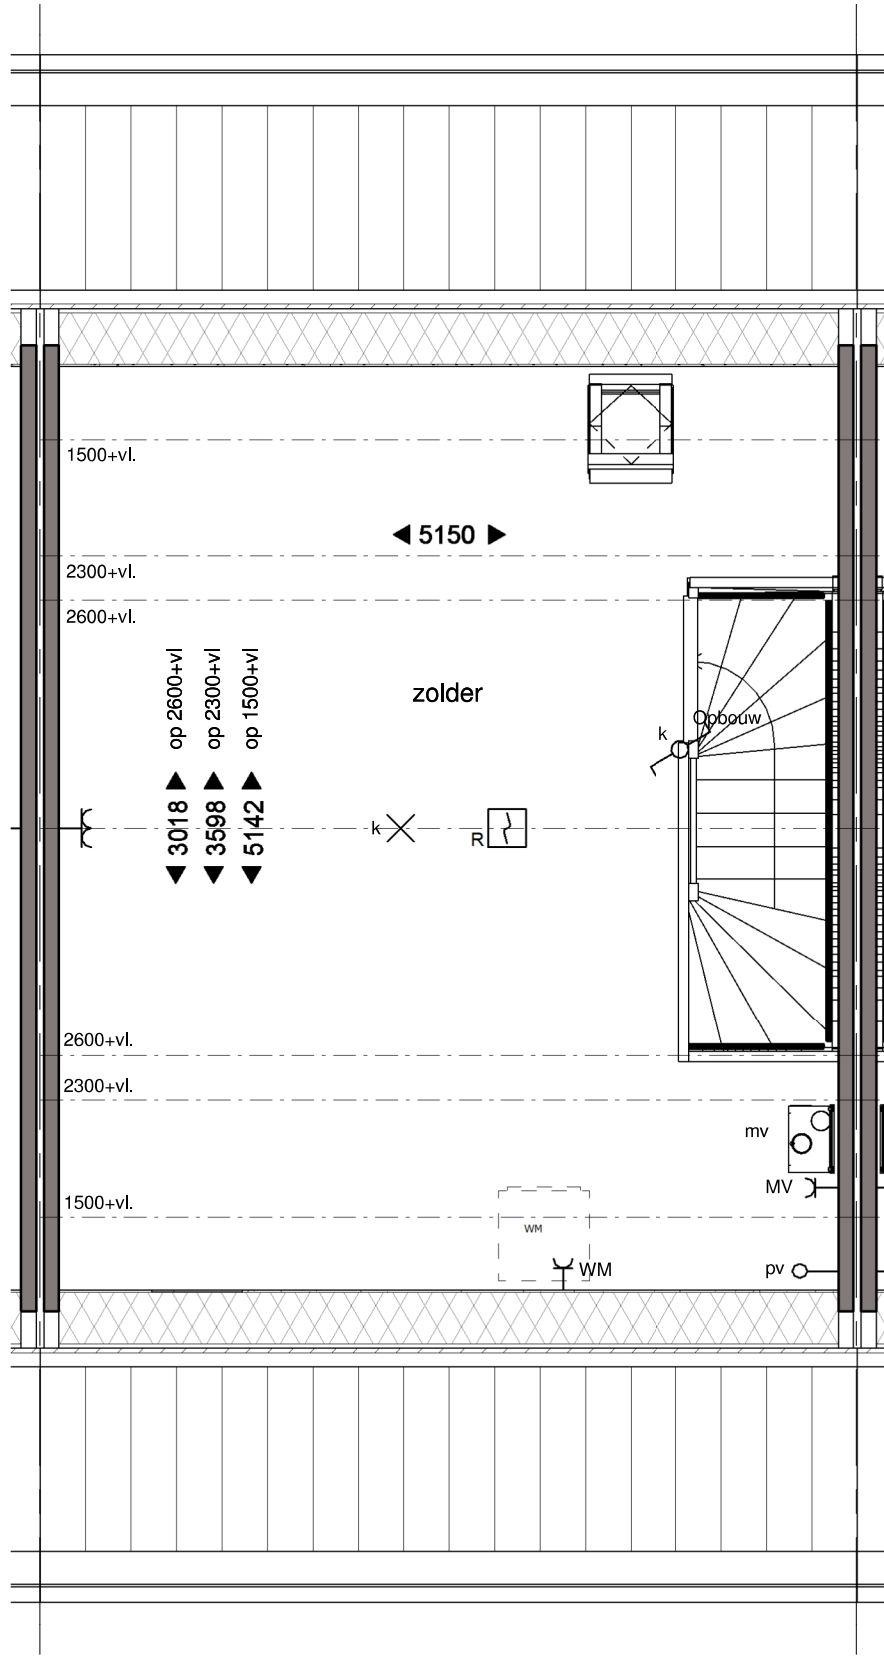

Tweede verdieping

Renvooi

- metsewerk bruin of roodbruin of wit geschilderd
- isolatie
- prefab beton
- geïsoleerd houten gevelelement
- lichte scheidingwand
- metaalstud wand
- houten kozijn
- binnendeurkozijn

- kruipluik 800x600
- wp warmtepomp
- mv mechanische ventilatie
- wm opstelplaats wasmachine
- vrT verdekt ventilatierooster
- vrG glasventilatioerooster
- vrD ventilatierooster in dakraam

1	1 polig schakelaar
2	serie schakelaar
3	wissel schakelaar
4	lichtpunt
5	wandlicht aansluitpunt
6	wandlicht aansluitpunt
7	dubb. wandcontactdoos hor.
8	dubb. wcd met kast opbouw
9	enkele wcd
10	enk. wcd met usb aansl.
11	aansluitpunt 230V
12	leiding kooi (controle draad)
13	Leiding bedraad t.b.v. Th
14	bedrukker
15	Signaalgever deurbel
16	enk. wandcontactdoos tel
17	enk. wandcontactdoos cal
18	rookmelder optisch
19	verdelkast
20	centraal aansluitpunt
21	aardchem

project:
Nieuwbouw 249 woningen
Kortenoord Wageningen
werkzaam:
Type A
datum:
01-09-2017
ontwerper:
1:50

