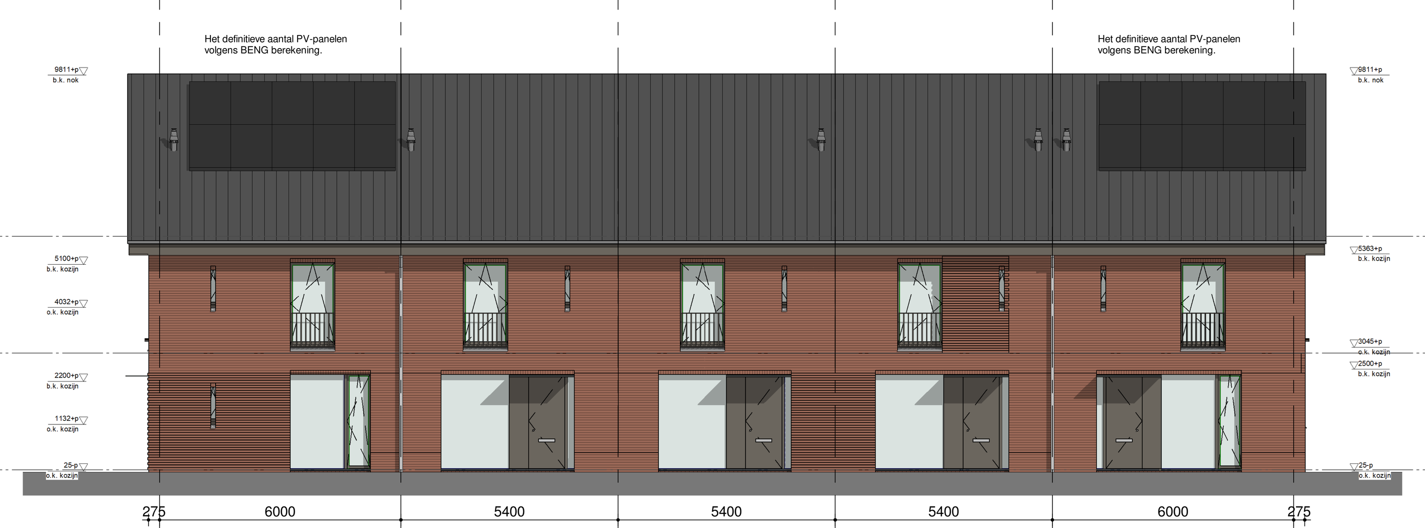

voorgevel
1 : 100

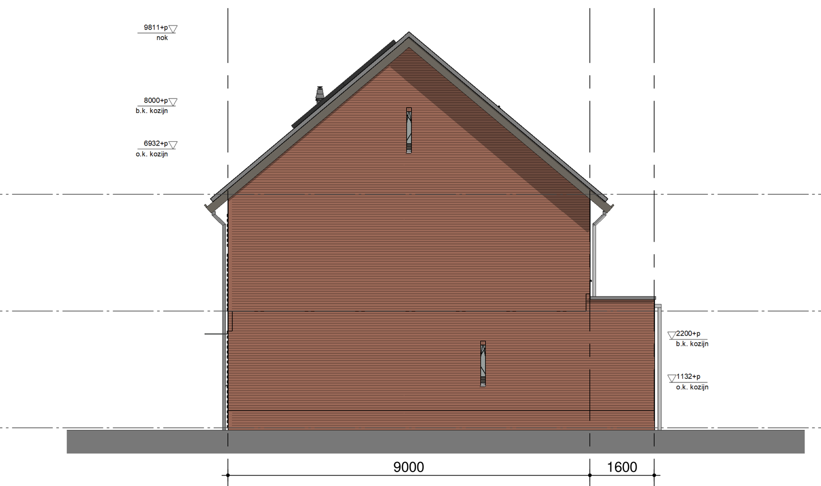

rechter zijgevel
1 : 100

achtergevel
1 : 100

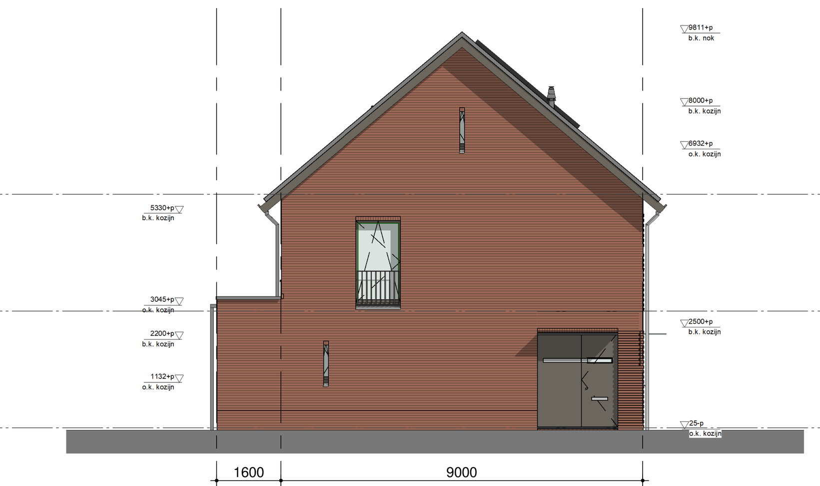

linker zijgevel
1 : 100

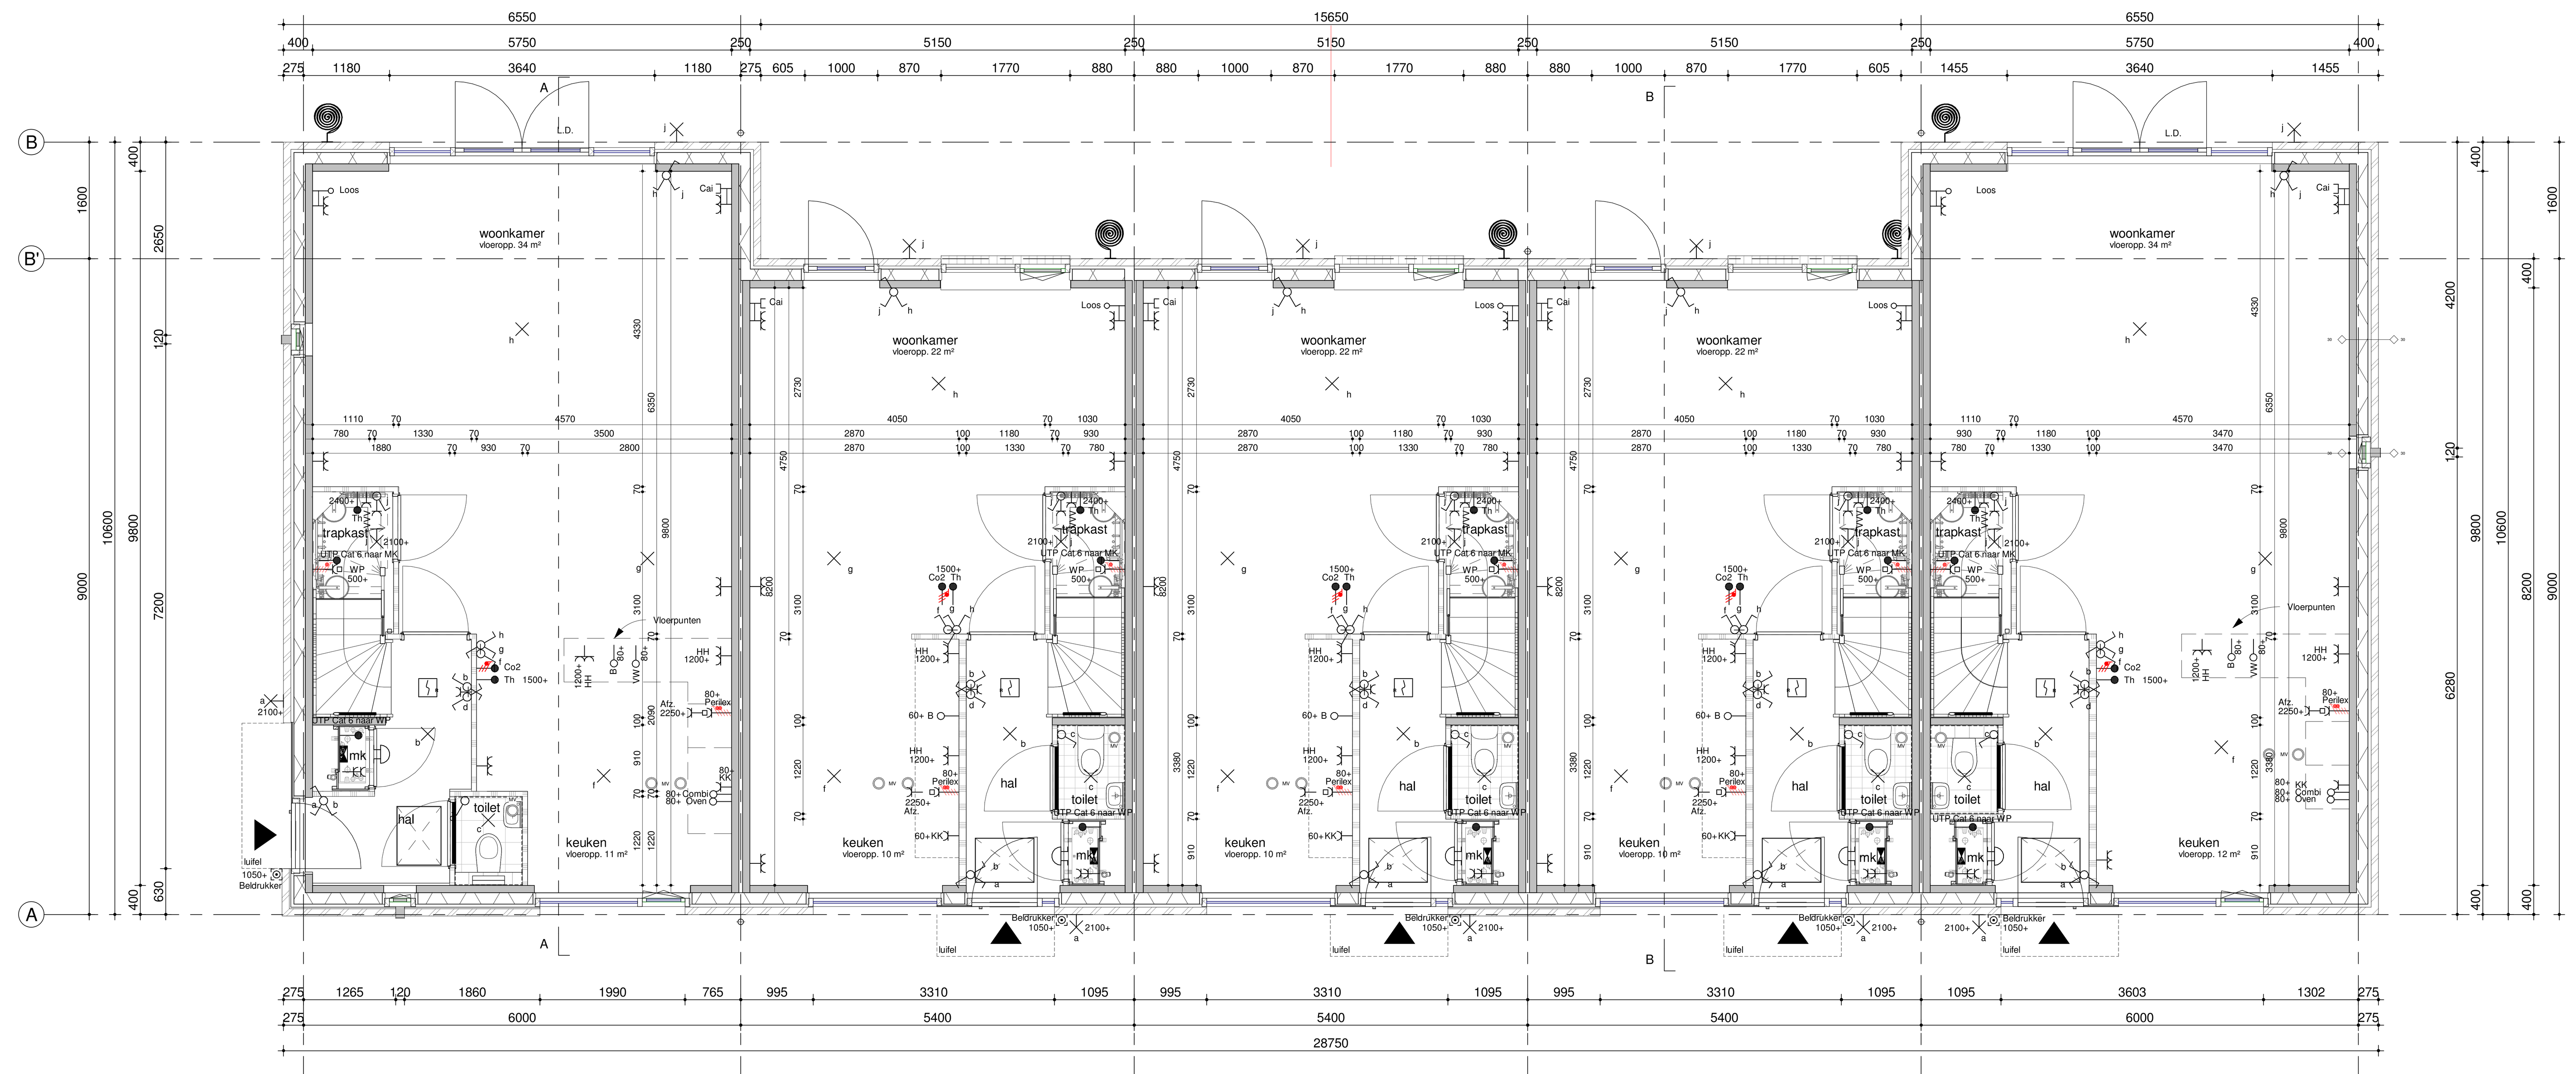

begane grond / PEIL=0

eerste verdieping / 2900+P

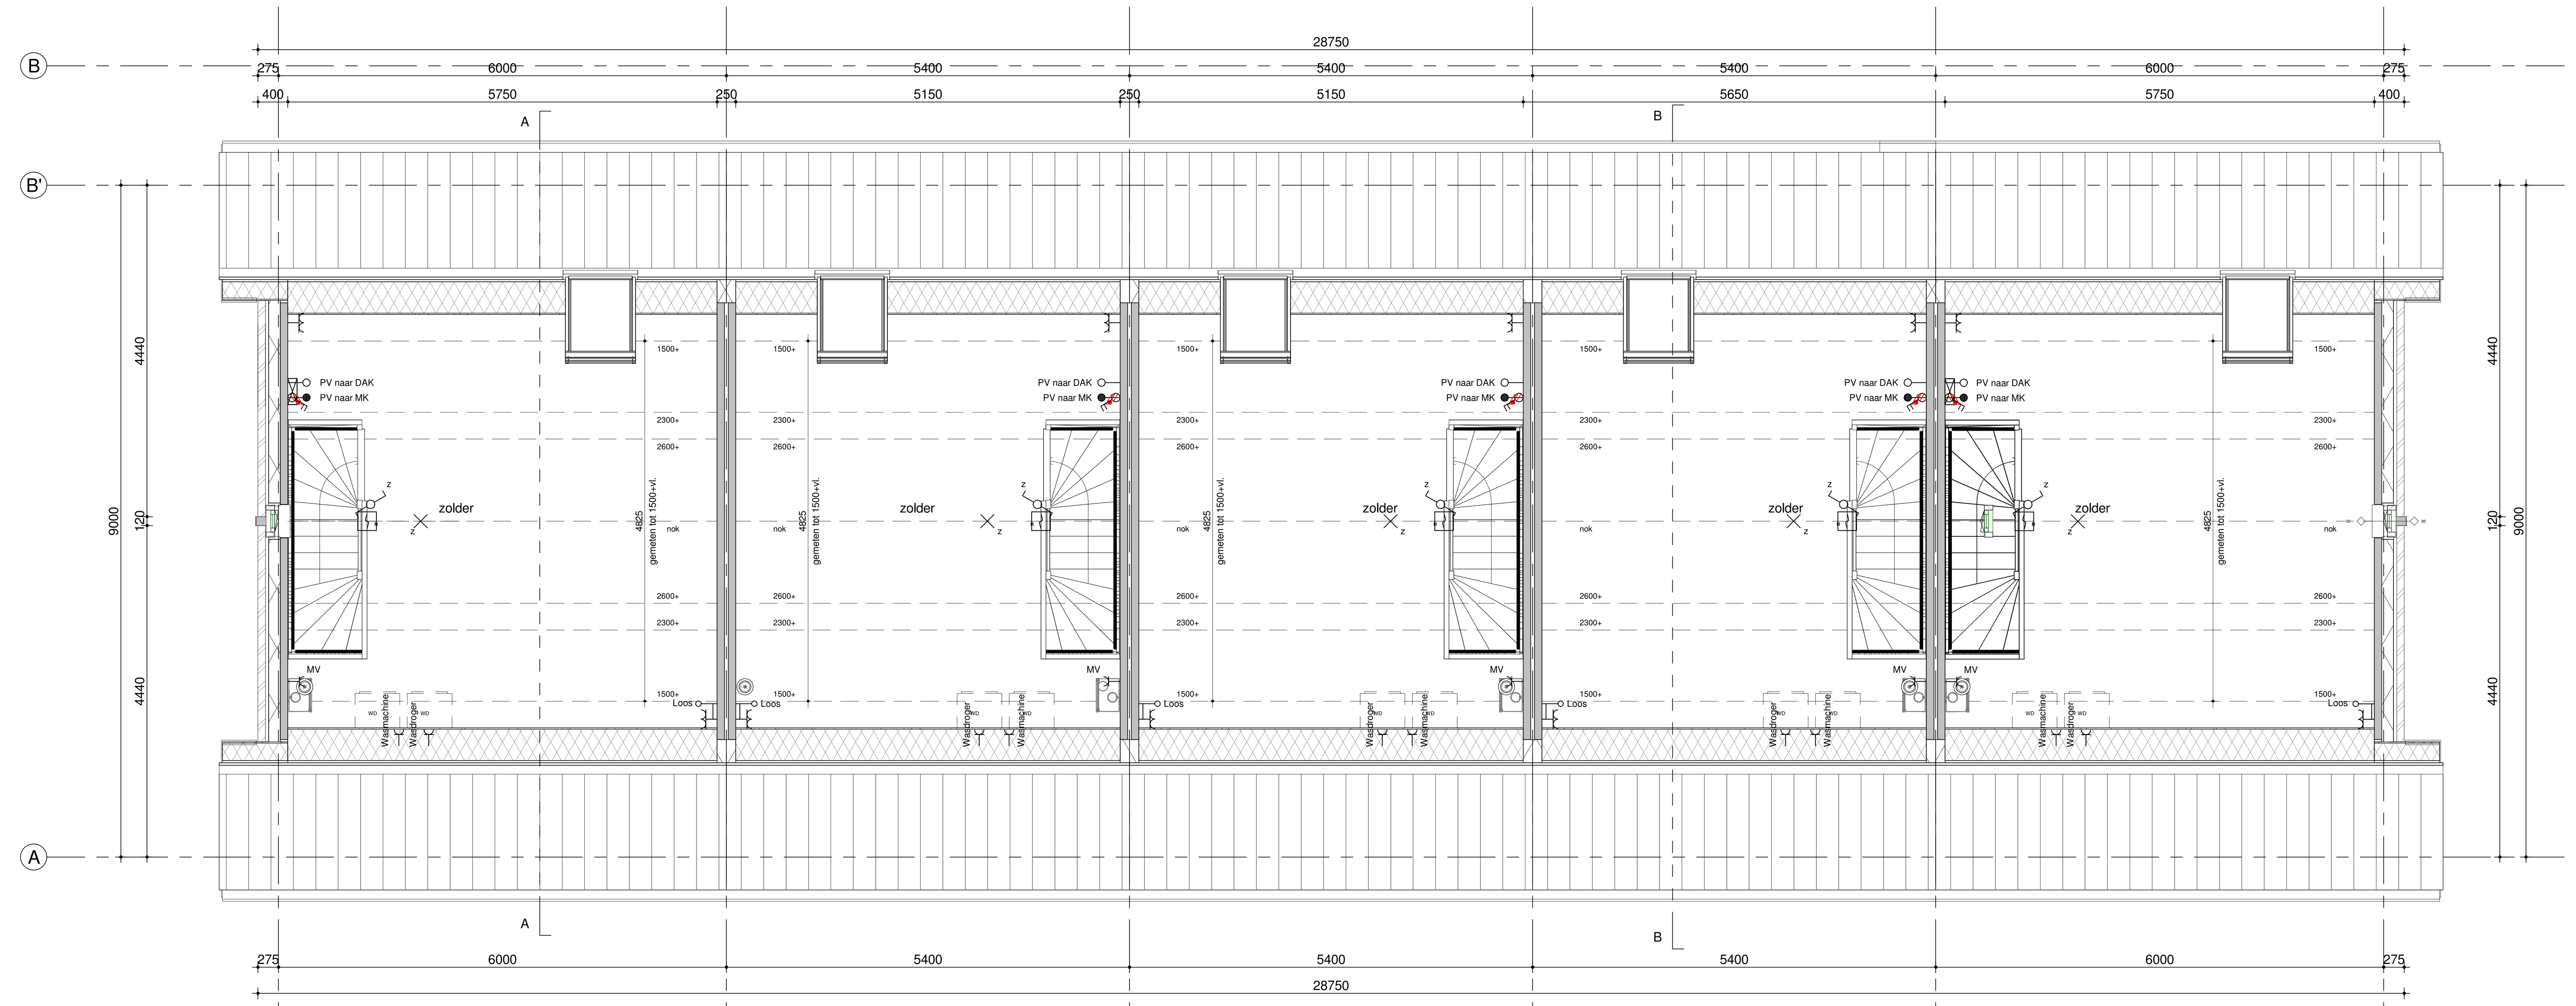

tweede verdieping / 5800+P
1 : 50

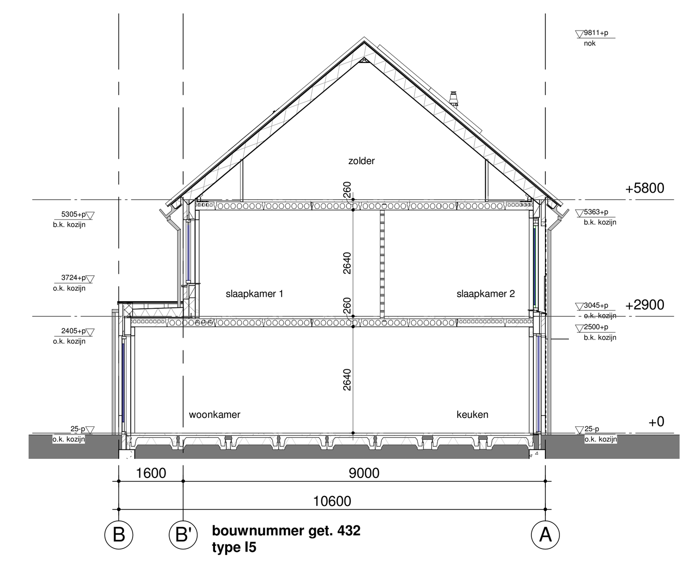

doorsnede A-A
1 : 100

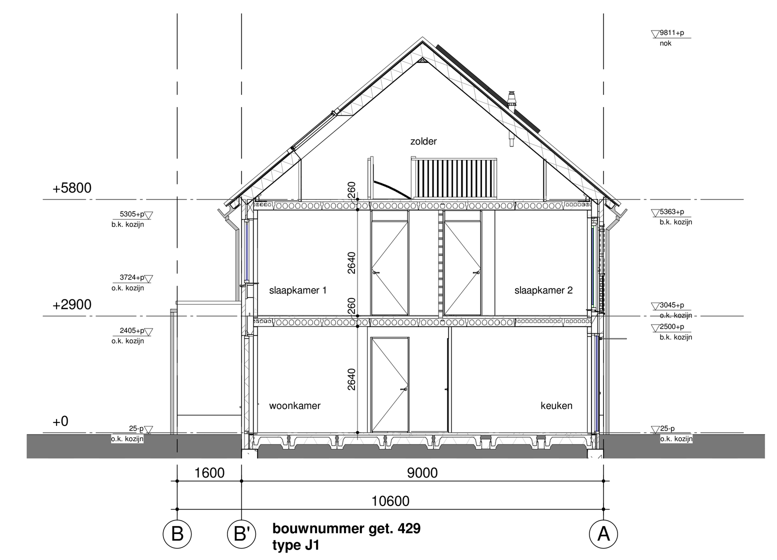

doorsnede B-B
1 : 100

Humblé Martens & Willems Architecten
www.humblemartenswillems.nl

Bedaux de Brouwer Architecten
www.bedauxdebrouwer.nl

Weusten Liedenbaum Architecten
www.weustenliedenbaum.nl

definitief

Buitenoord - Wageningen, Fase 6a	Bloknr.: 2D Bwnr.: 428 t/m 432	Werknummer: 18-2019F6a

plattegronden, gevels, doorsneden

datum: 24-06-2021
wijziging:
getekend: WLA

tek.nr.: BA/VK.213
schaal: 1:50/1:100
formaat: 1470x841

Trebbe Wonen
Postbus 250
8000 AG Zwolle
telefoon 088 259 00 00

TREBBE ONTWIKKELT EN BOUWT