




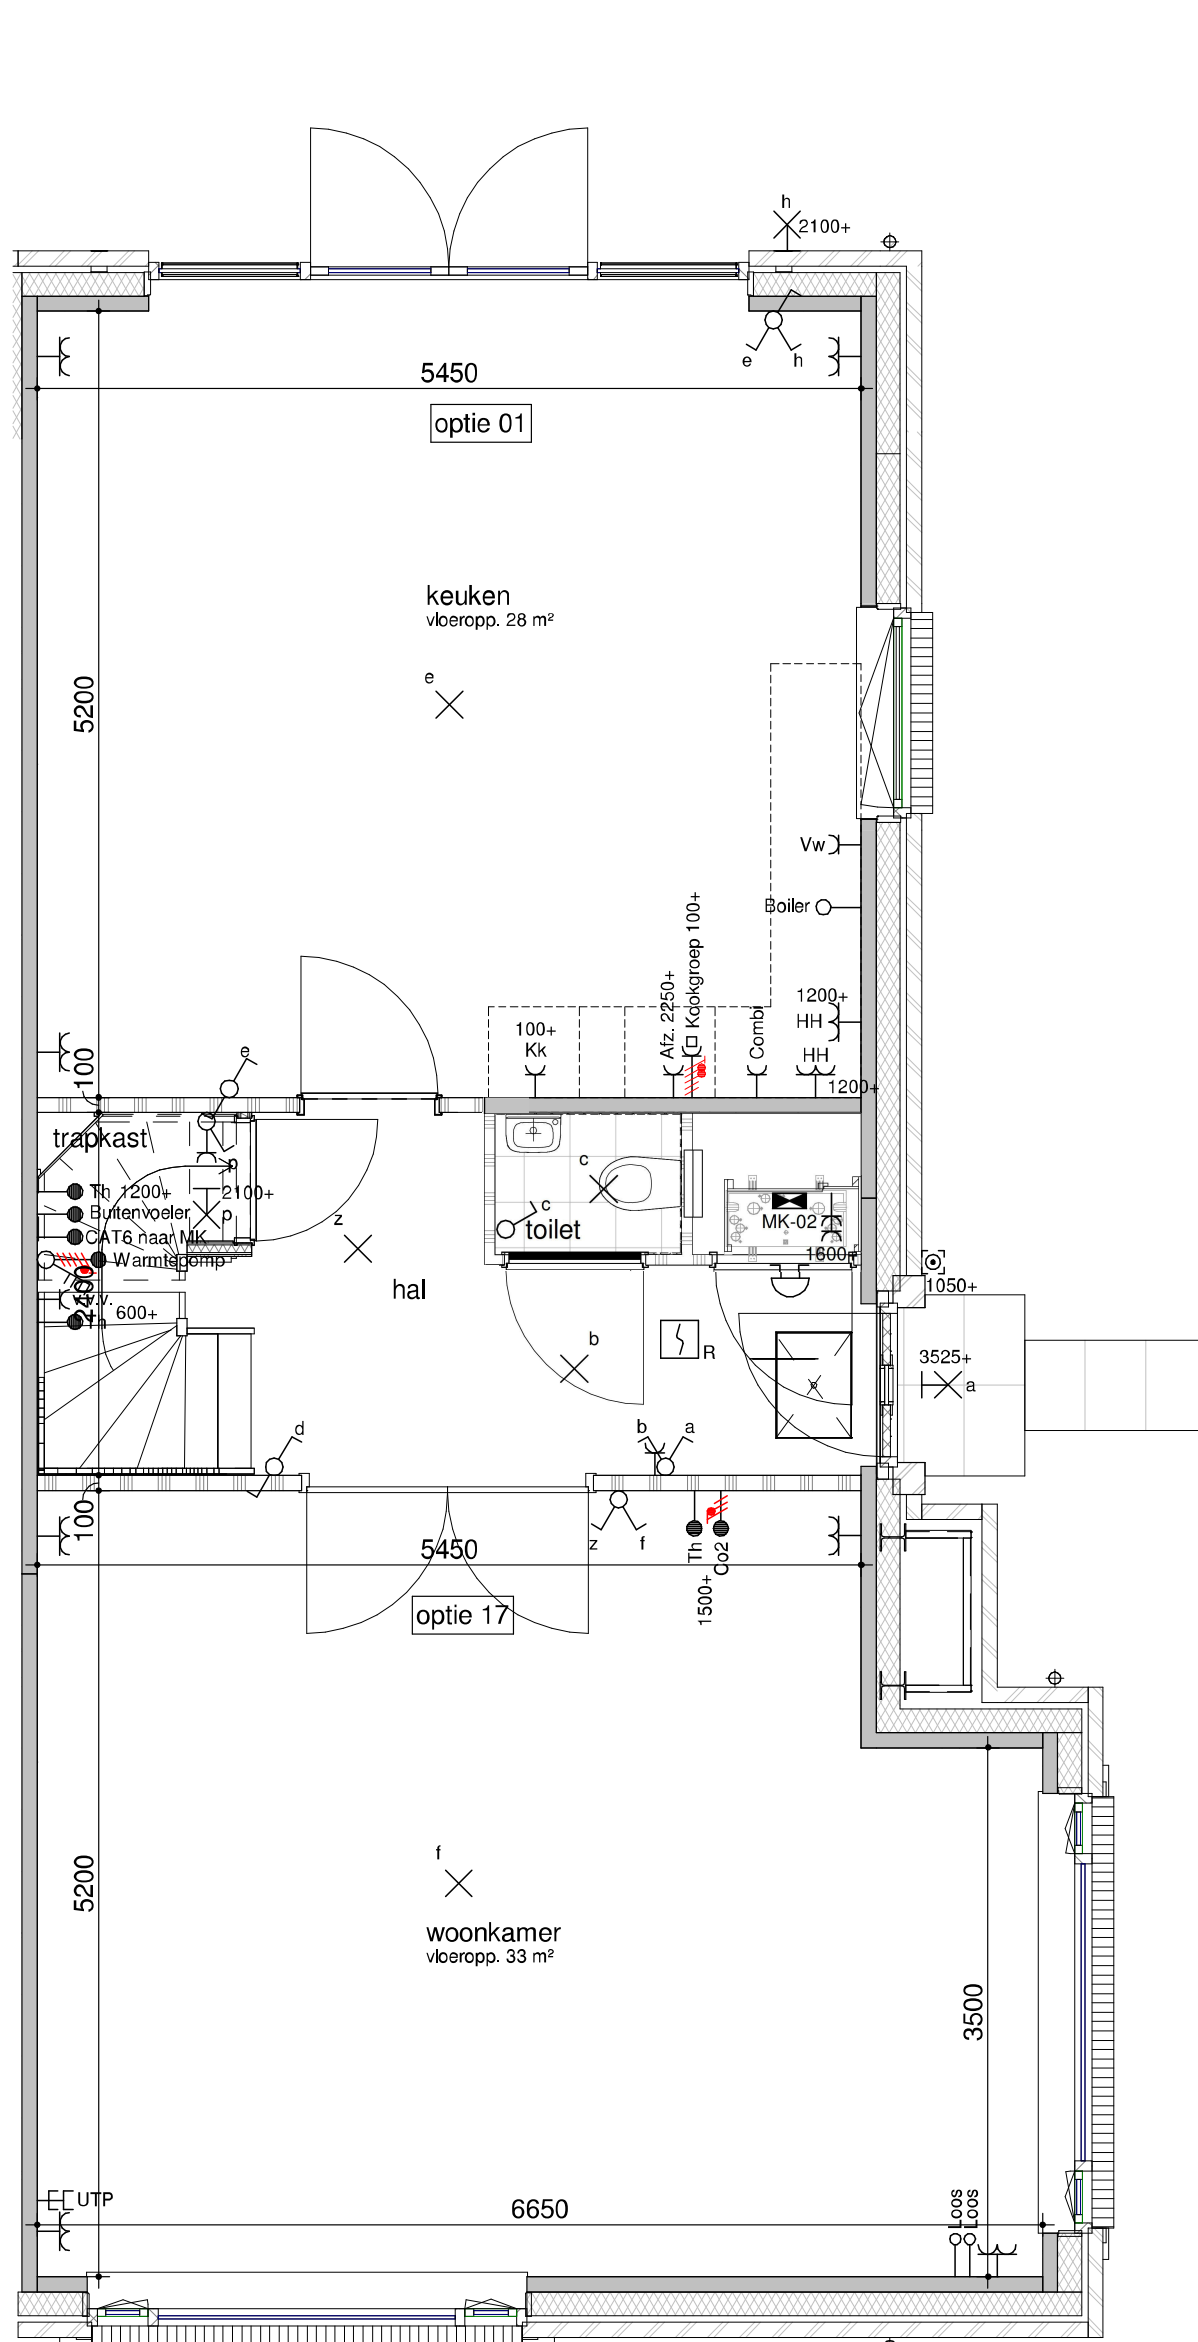


bouwnummer(s) get. 273 en 411
begane grond - optie 12U0, gesloten woonkamer en
keuken met dubbele deur naar woonkamer
1 : 50

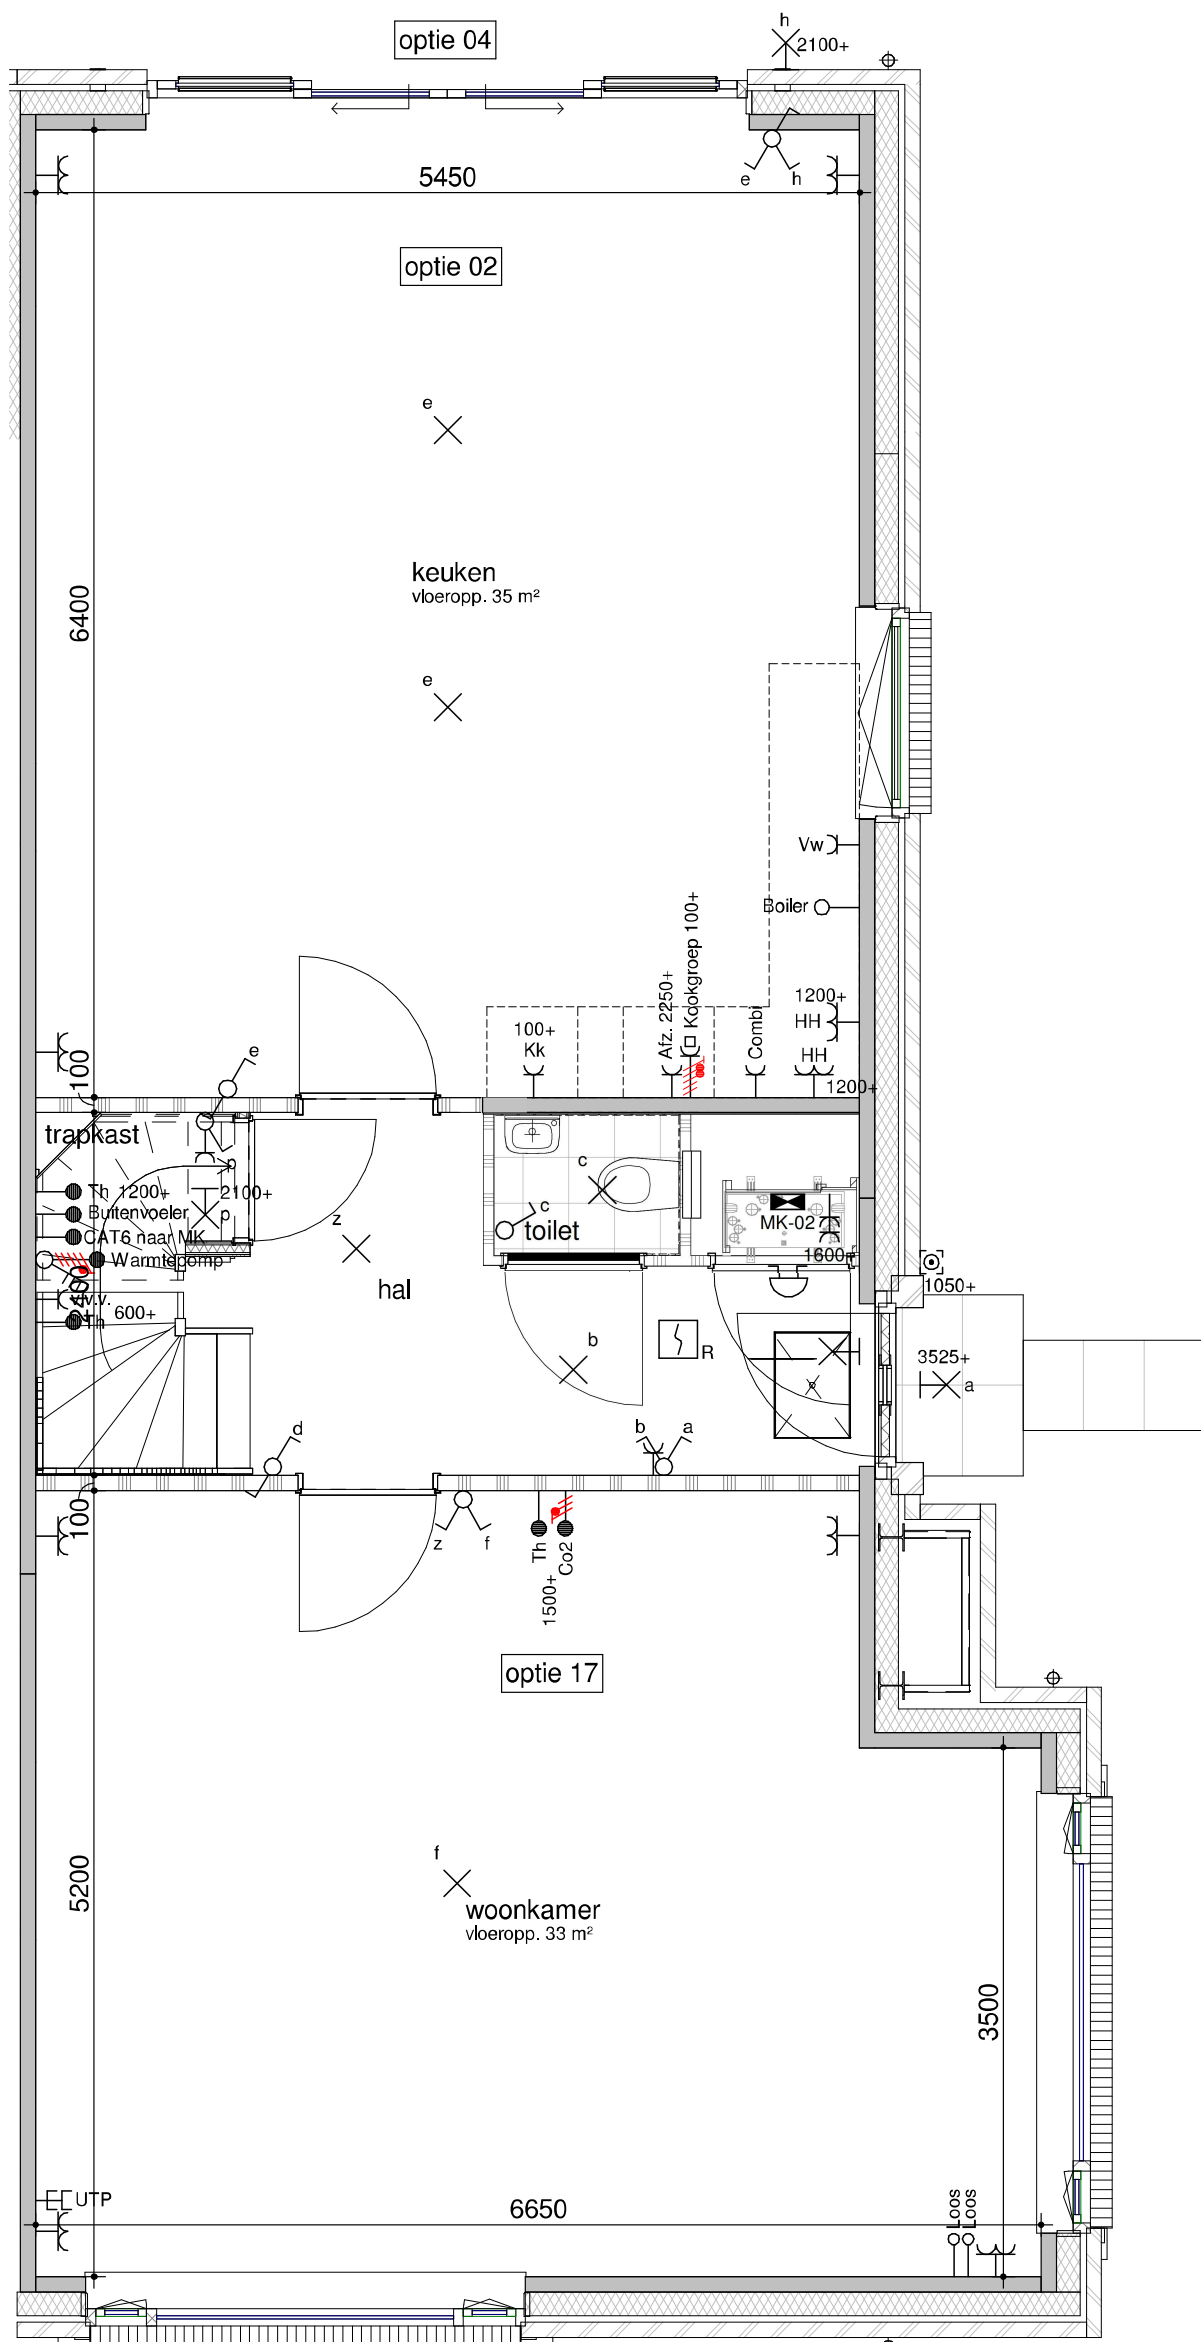


bouwnummer(s) get. 273 en 411
begane grond - optie 24U0, gesloten woonkamer en
keuken
1 : 50

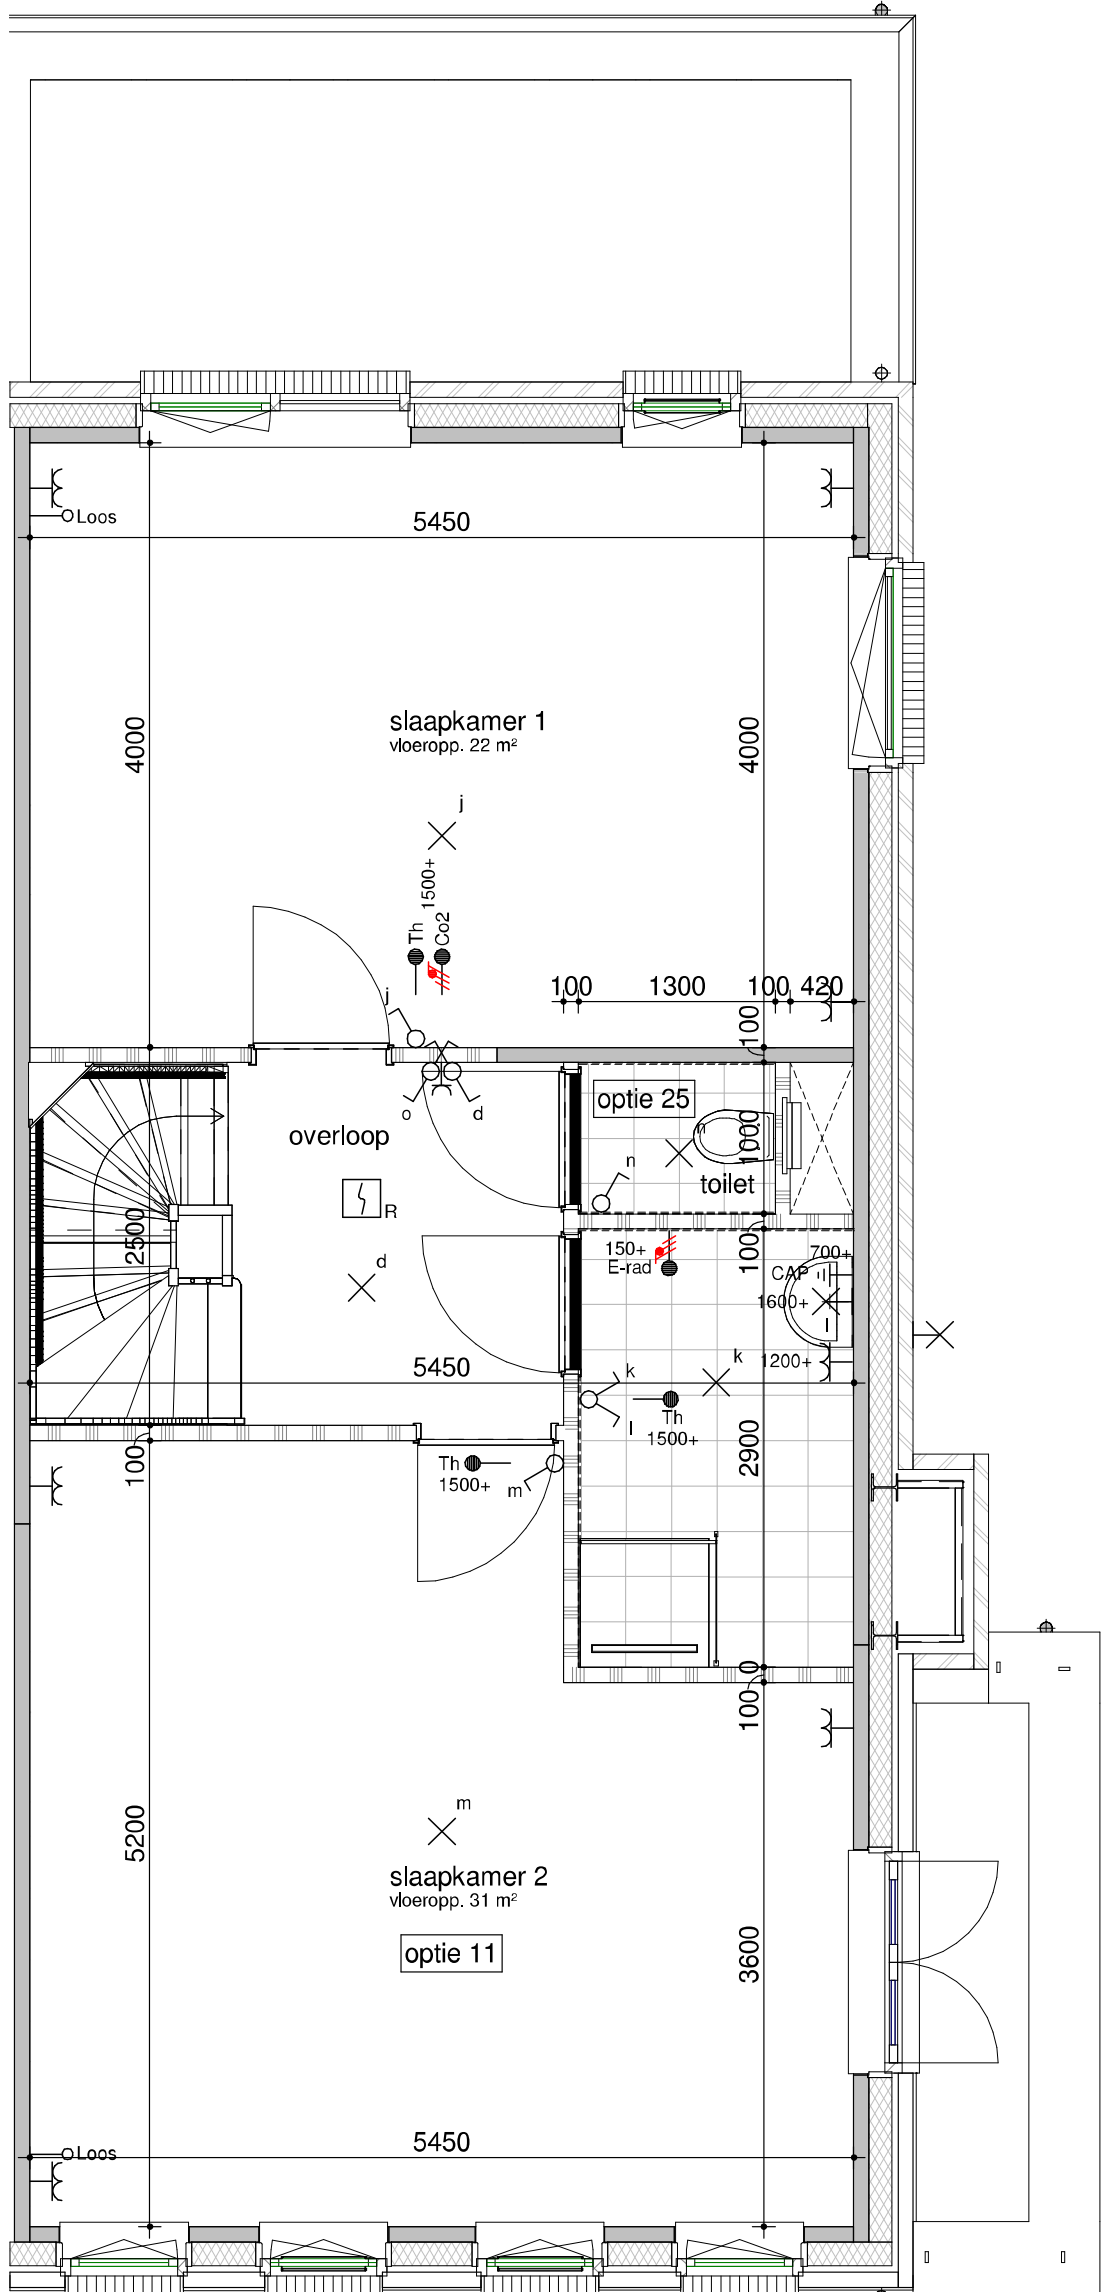


bouwnummer(s) get. 273 en 411
eerste verdieping - optie samenvoegen slaapkamers
1 : 50

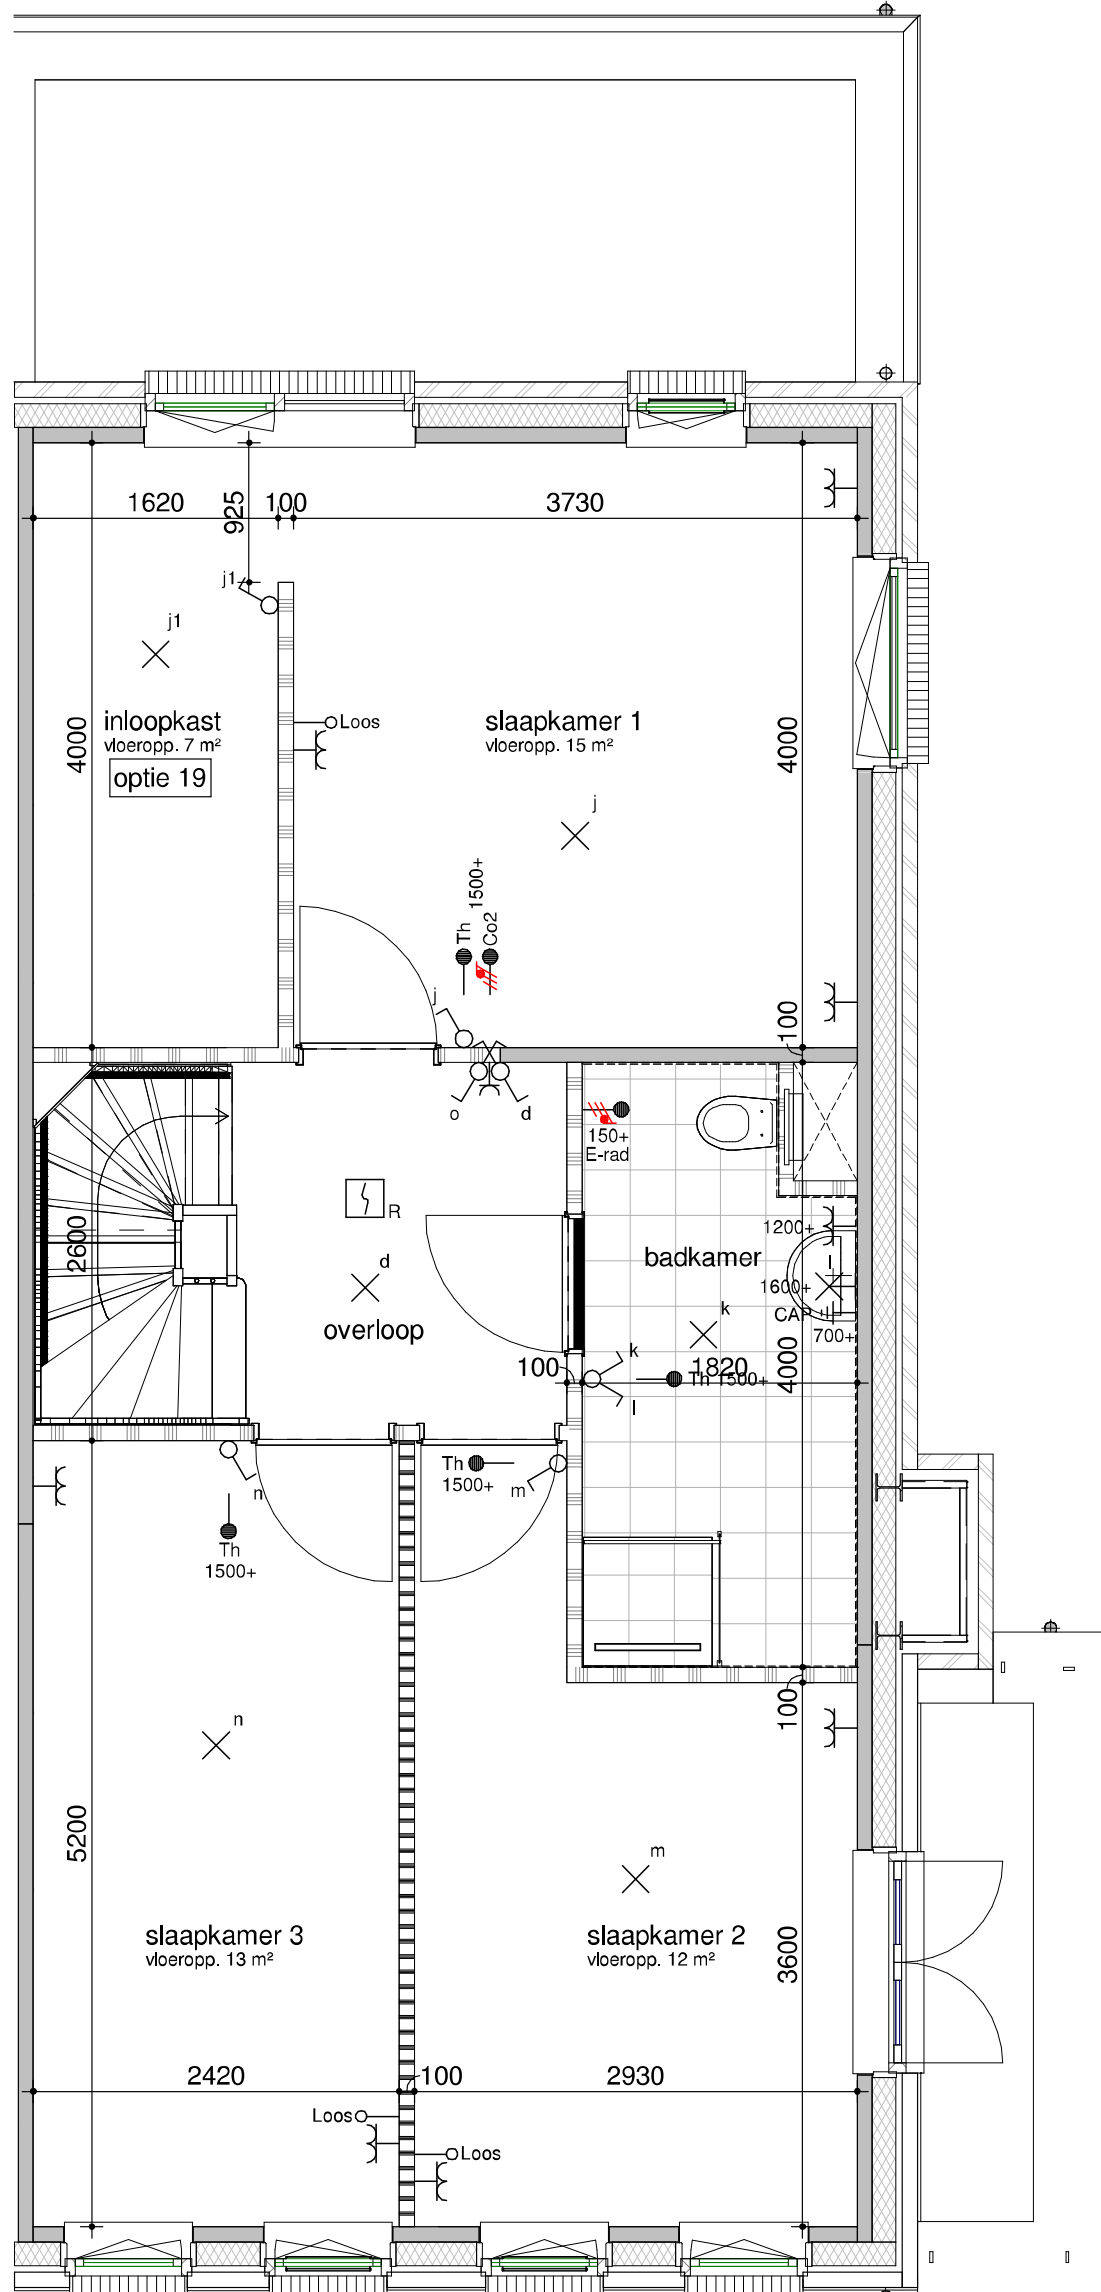


bouwnummer(s) get. 273 en 411
eerste verdieping - optie inloopkast achter
1 : 50

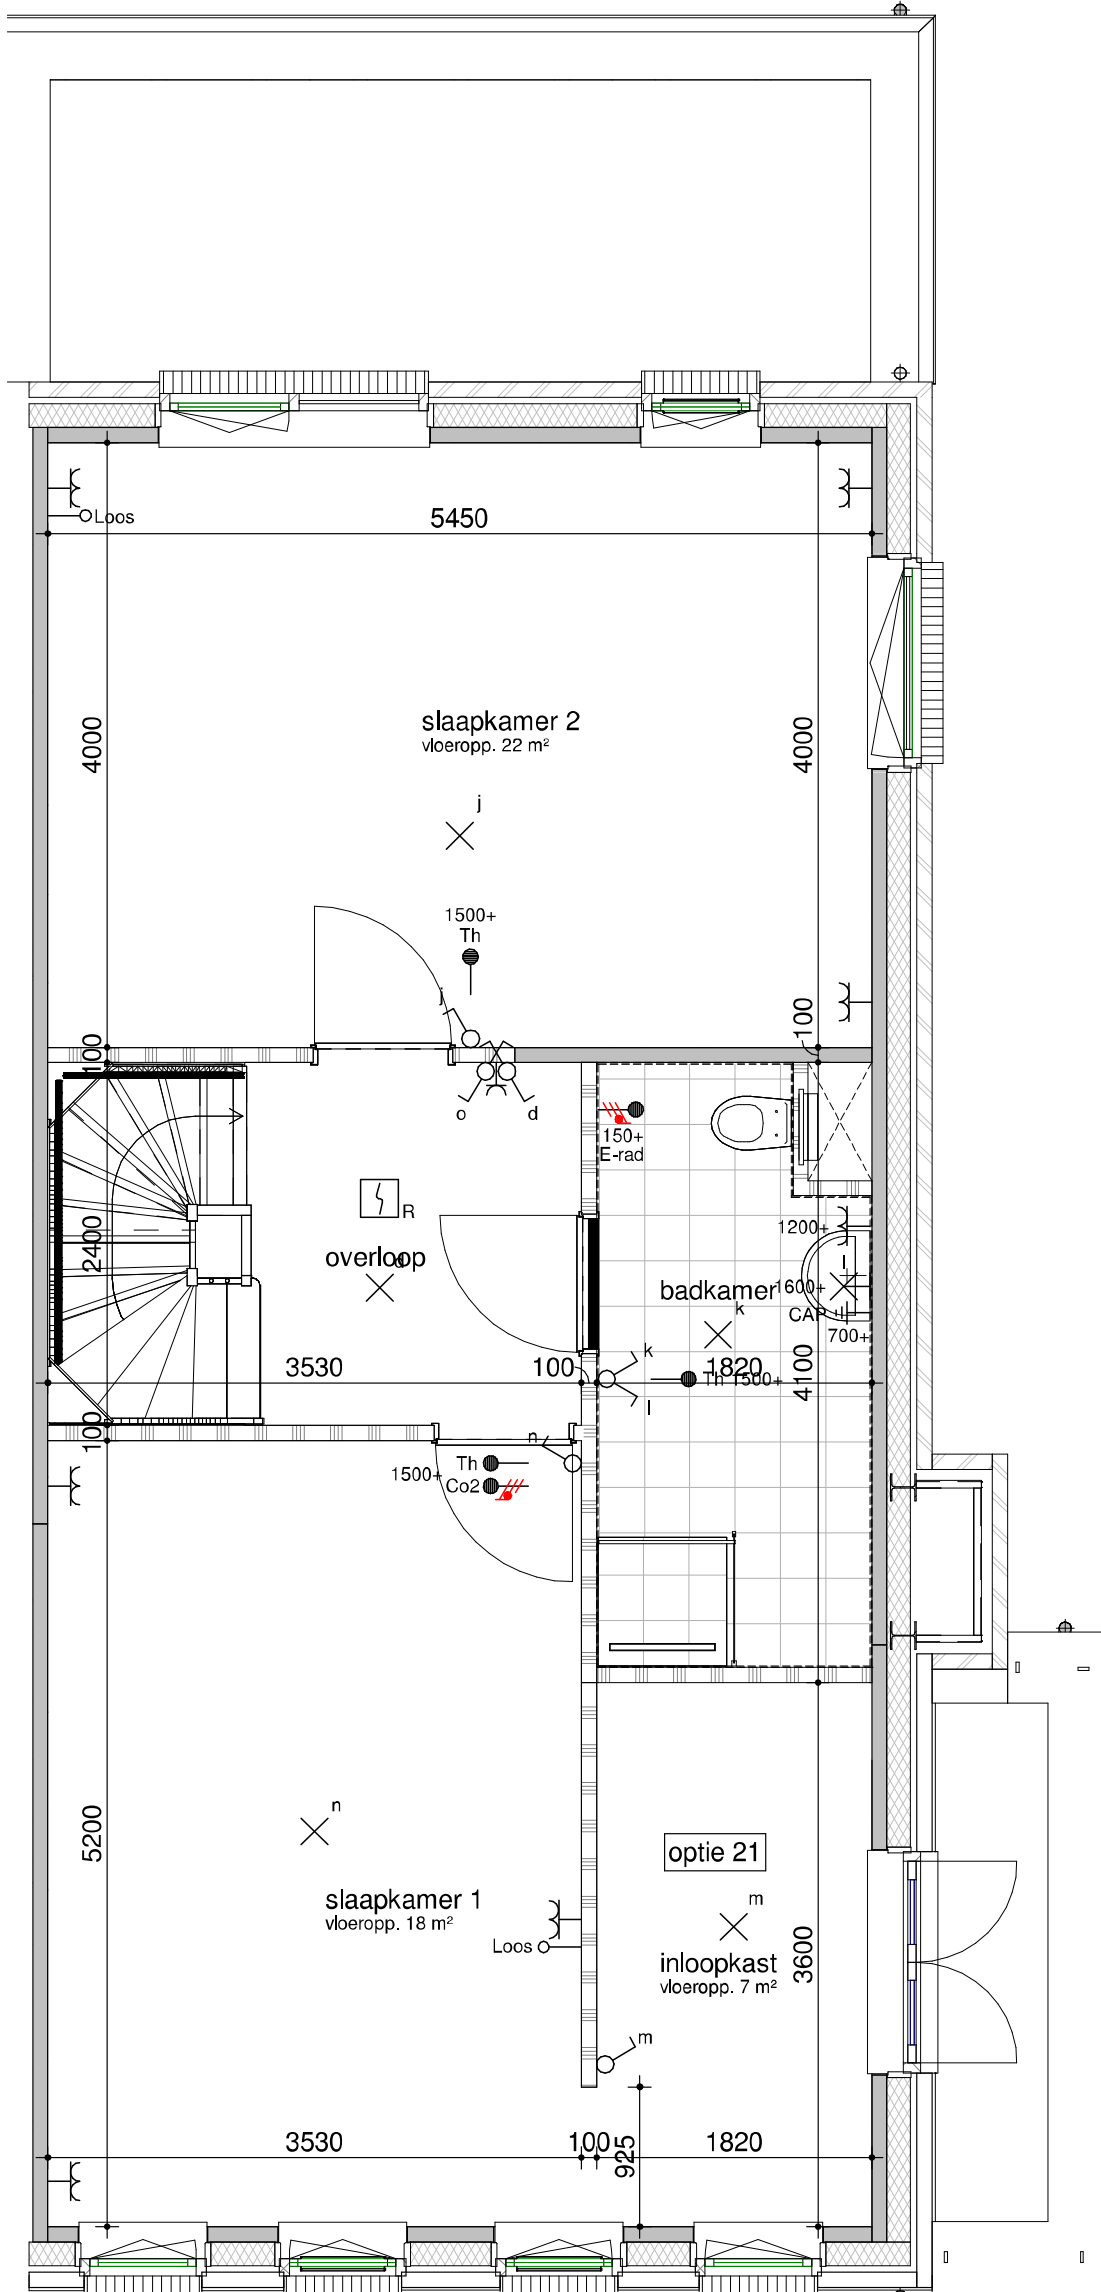


bouwnummer(s) get. 273 en 411
eerste verdieping - optie inloopkast voor
1 : 50

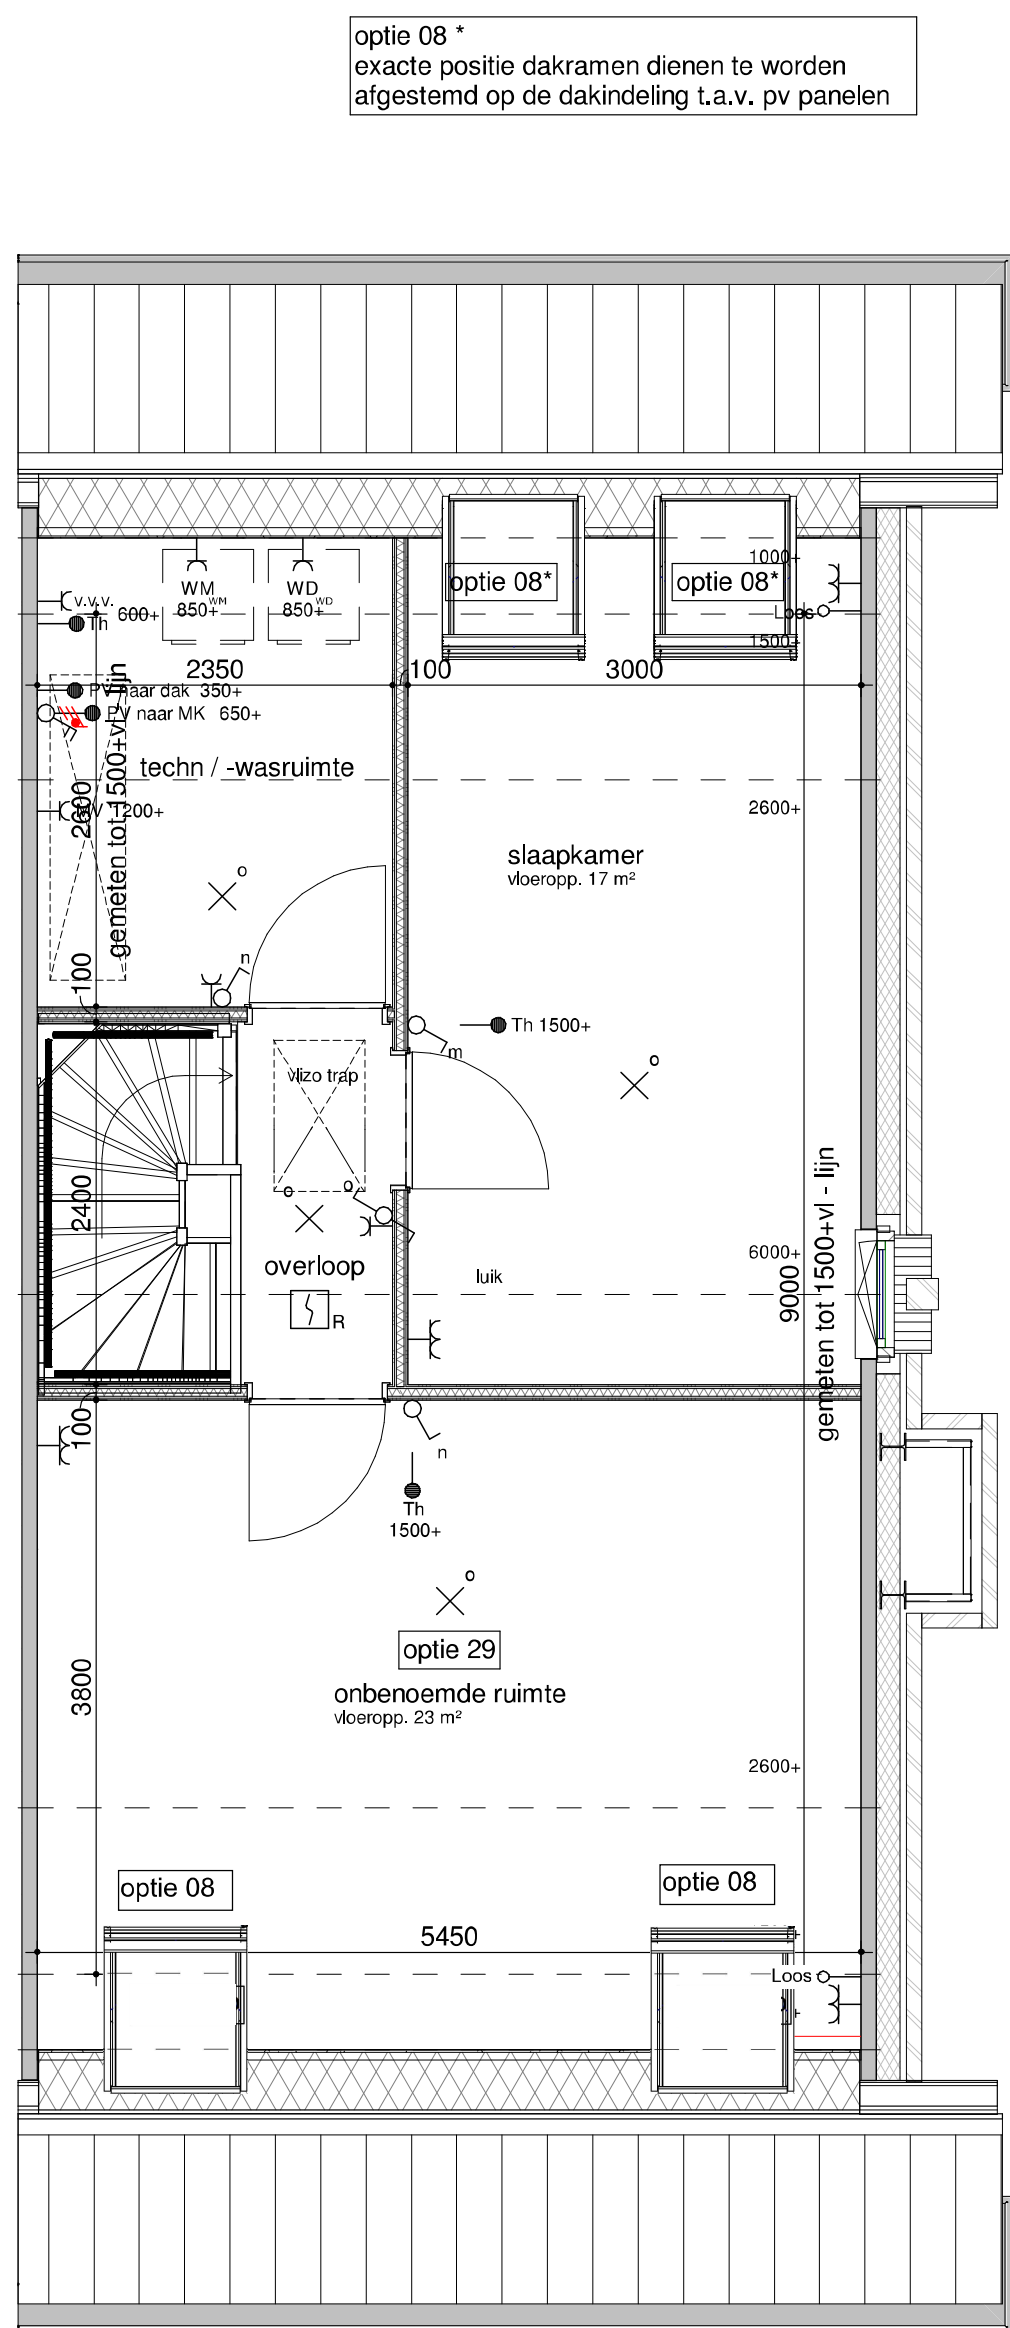


bouwnummer(s) get. 273 en 411
tweede verdieping - optie zolderindeling
1 : 50

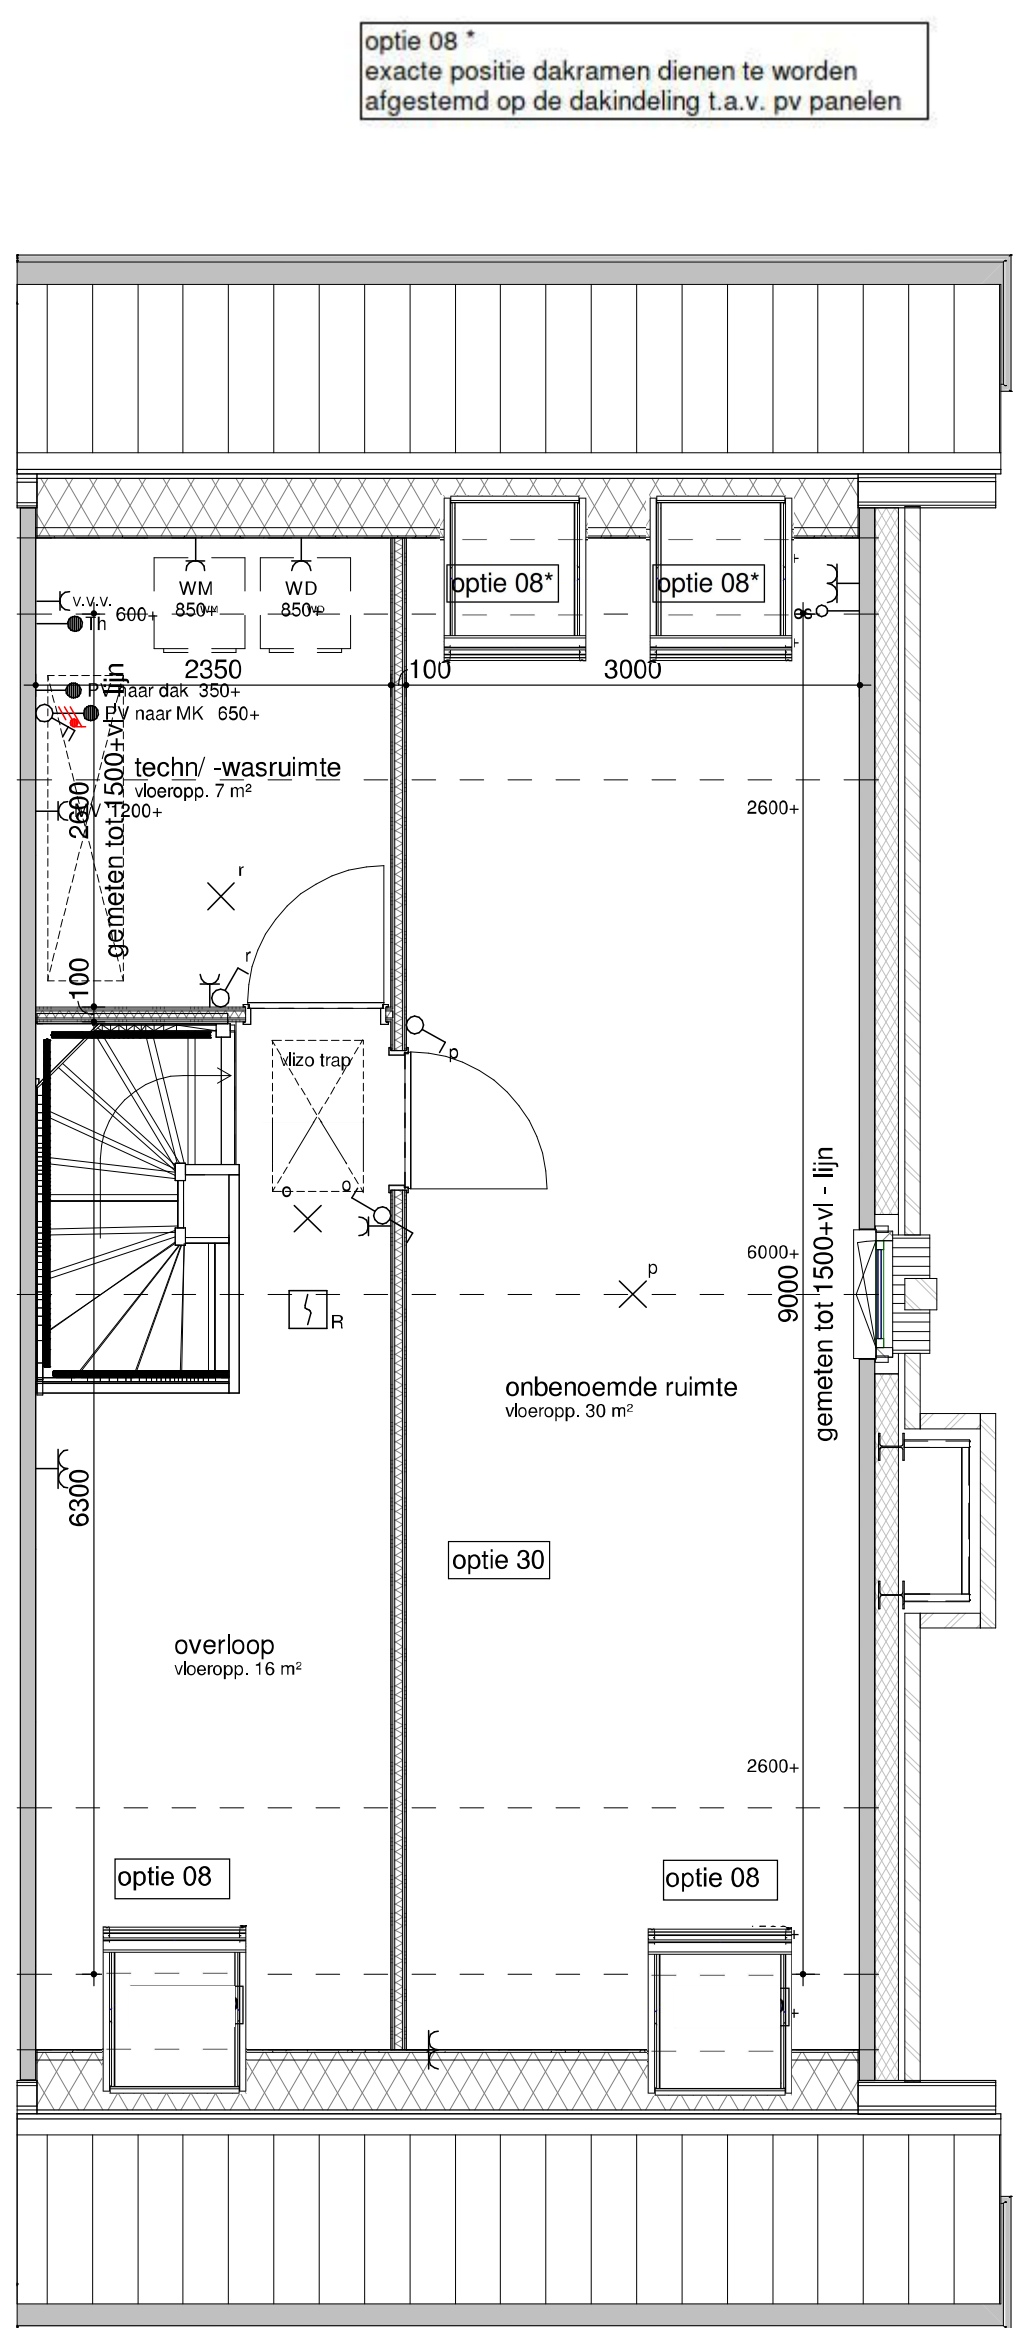


bouwnummer(s) get. 273 en 411
tweede verdieping - optie zolderindeling
1 : 50

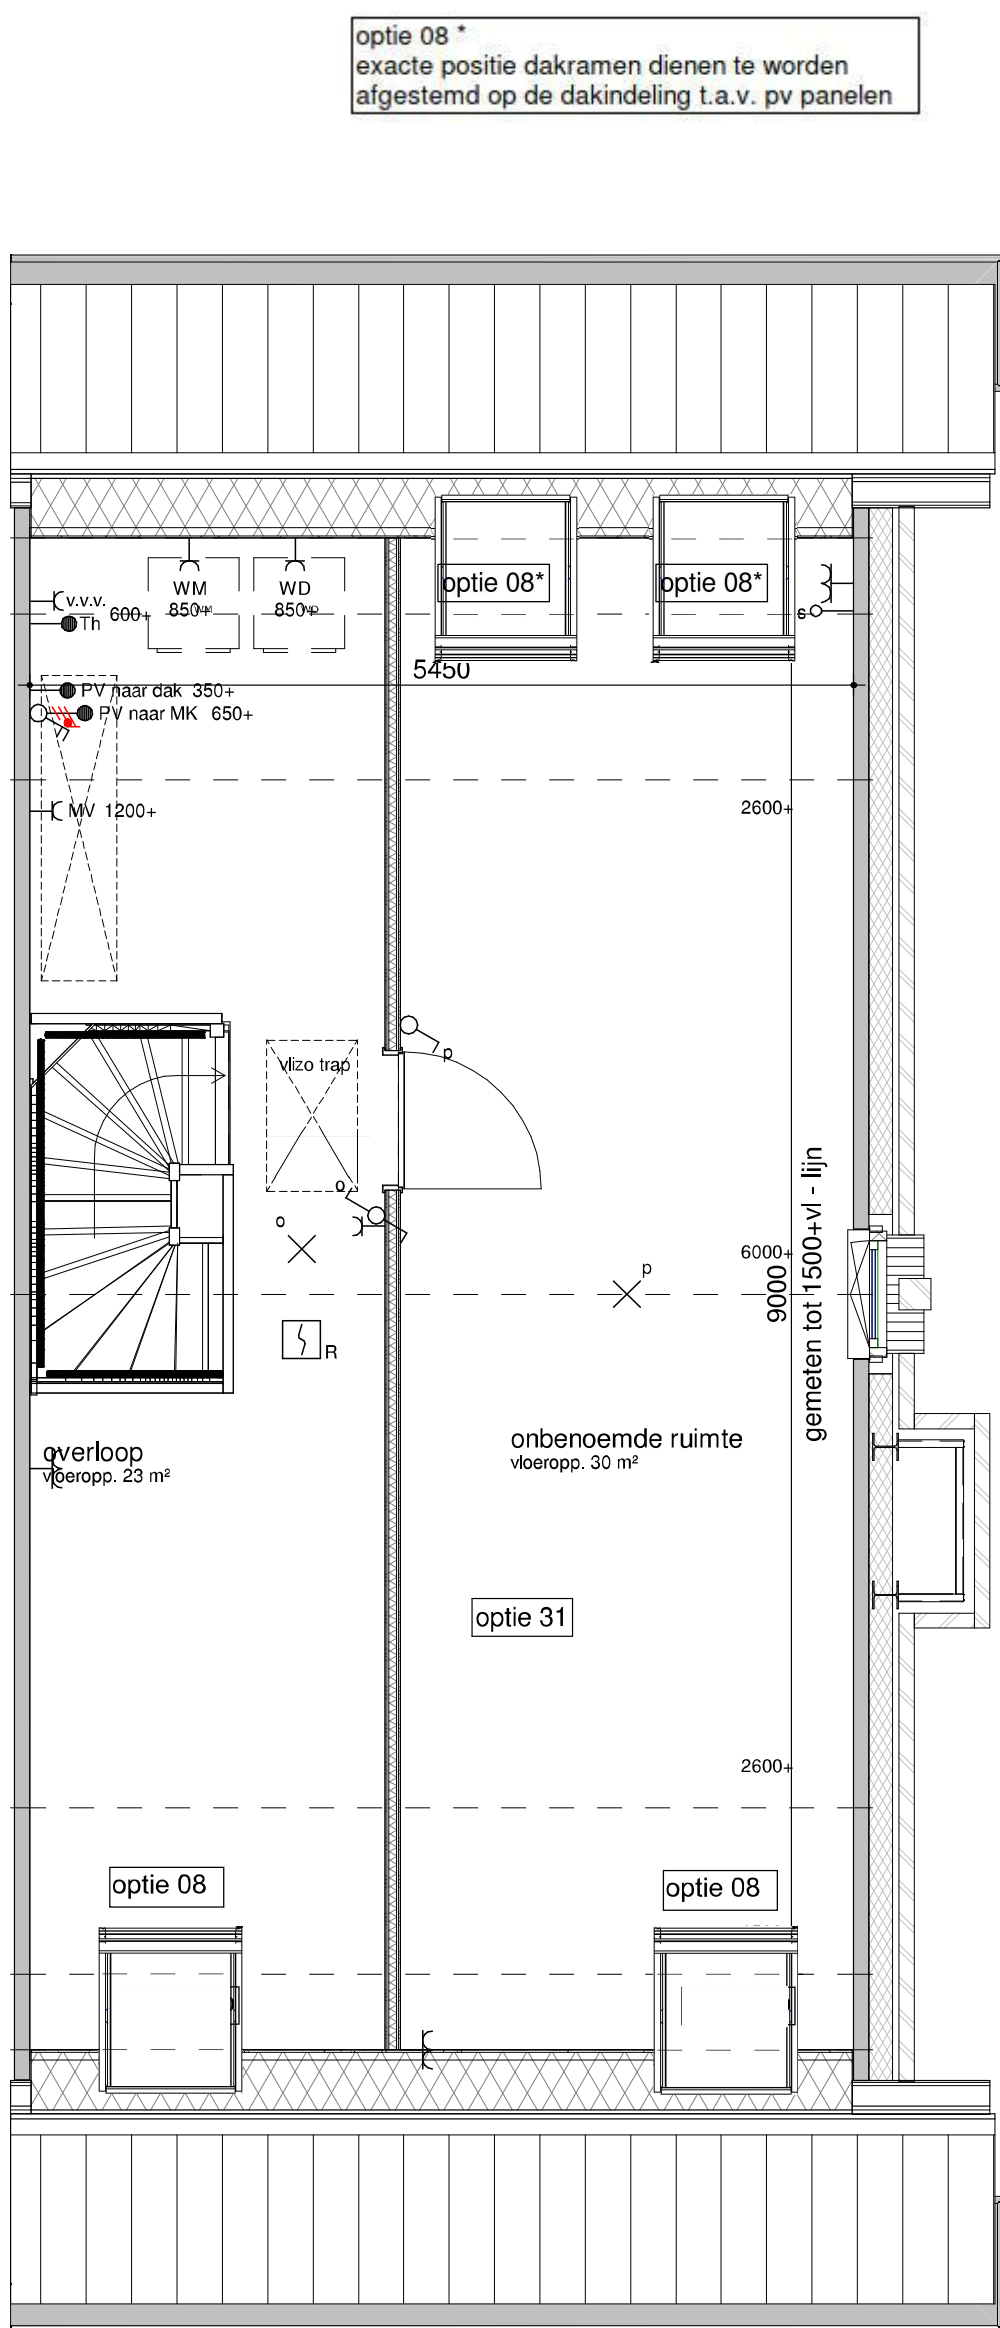

bouwnummer(s) get. 273 en 411
tweede verdieping - optie zolderindeling
1 : 50

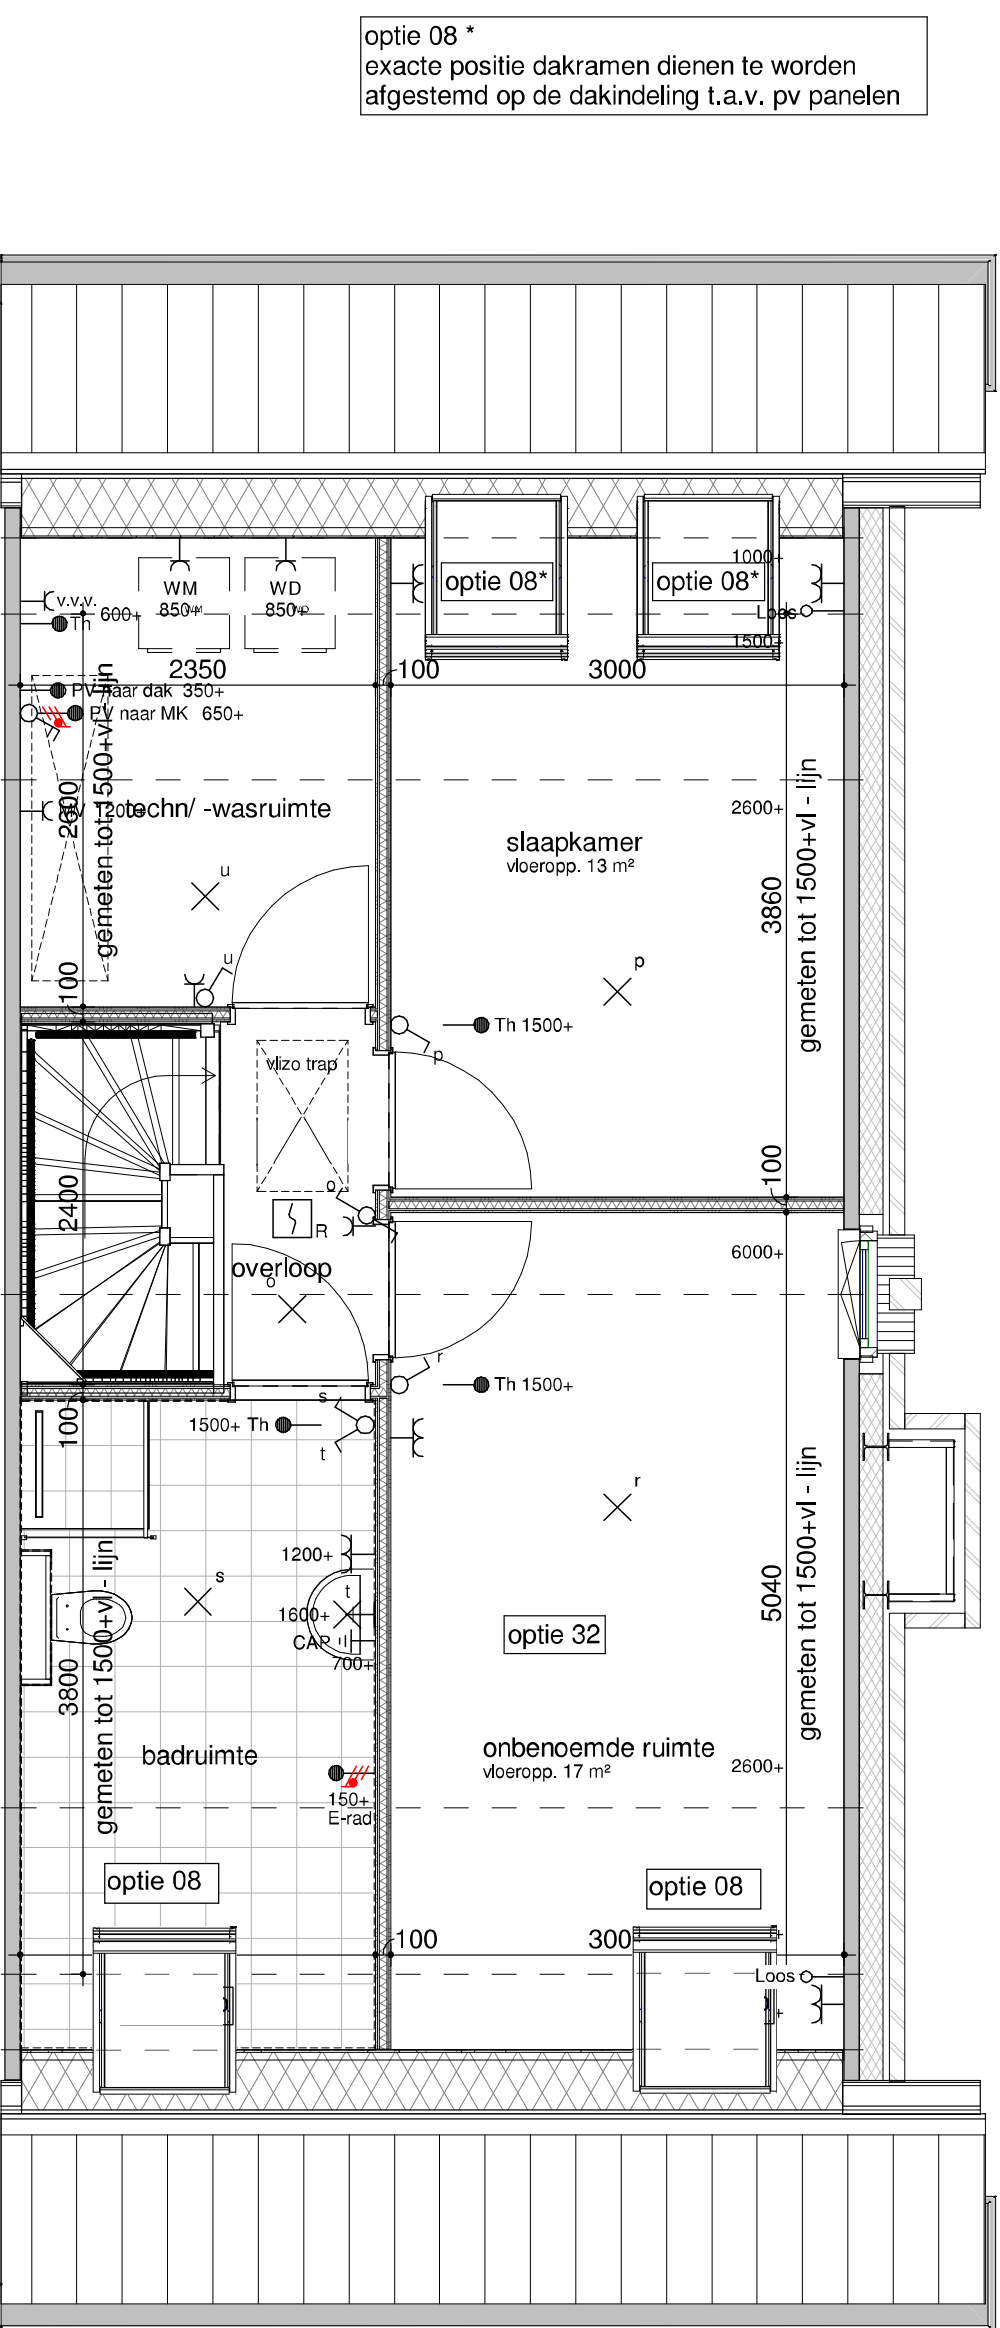

bouwnummer(s) get. 273 en 411
tweede verdieping - optie zolderindeling
1 : 50

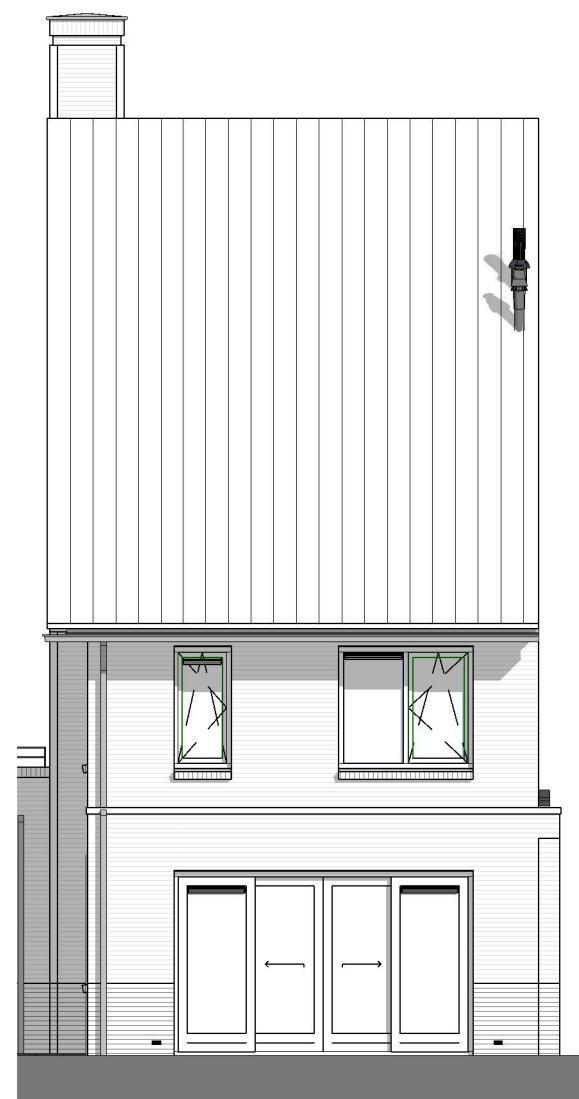

bouwnummer(s) get. 273 en 411
achtergevel optie uitbouw 1200-2400+ schuifpui
1 : 50

Humblé Martens & Willems Architecten
www.humblemartenswillems.nl

Buitenoord - Wageningen - Fase 7
Bloknr.: 4g en 2g
Bwnr.:
optieblad woningtype C2

datum: 14-07-2023
wijziging:

getekend: WLA

Trebbe Wonen
Postbus 250
8000 AG Zwolle

telefoon 088 259 00 00



tek.nr.: BA/VK 114
schaal: 1:50-1:100
formaat: A0+

definitief