



1:50
 A bouwnr.(s) get. 267, 269 en 275
 bouwnr.(s) gesp. 280 en 409
 type B1
 B bouwnr.(s) get. 268, 270 en 276
 bouwnr.(s) gesp. 279 en 408
 type B2
 C

begane grond

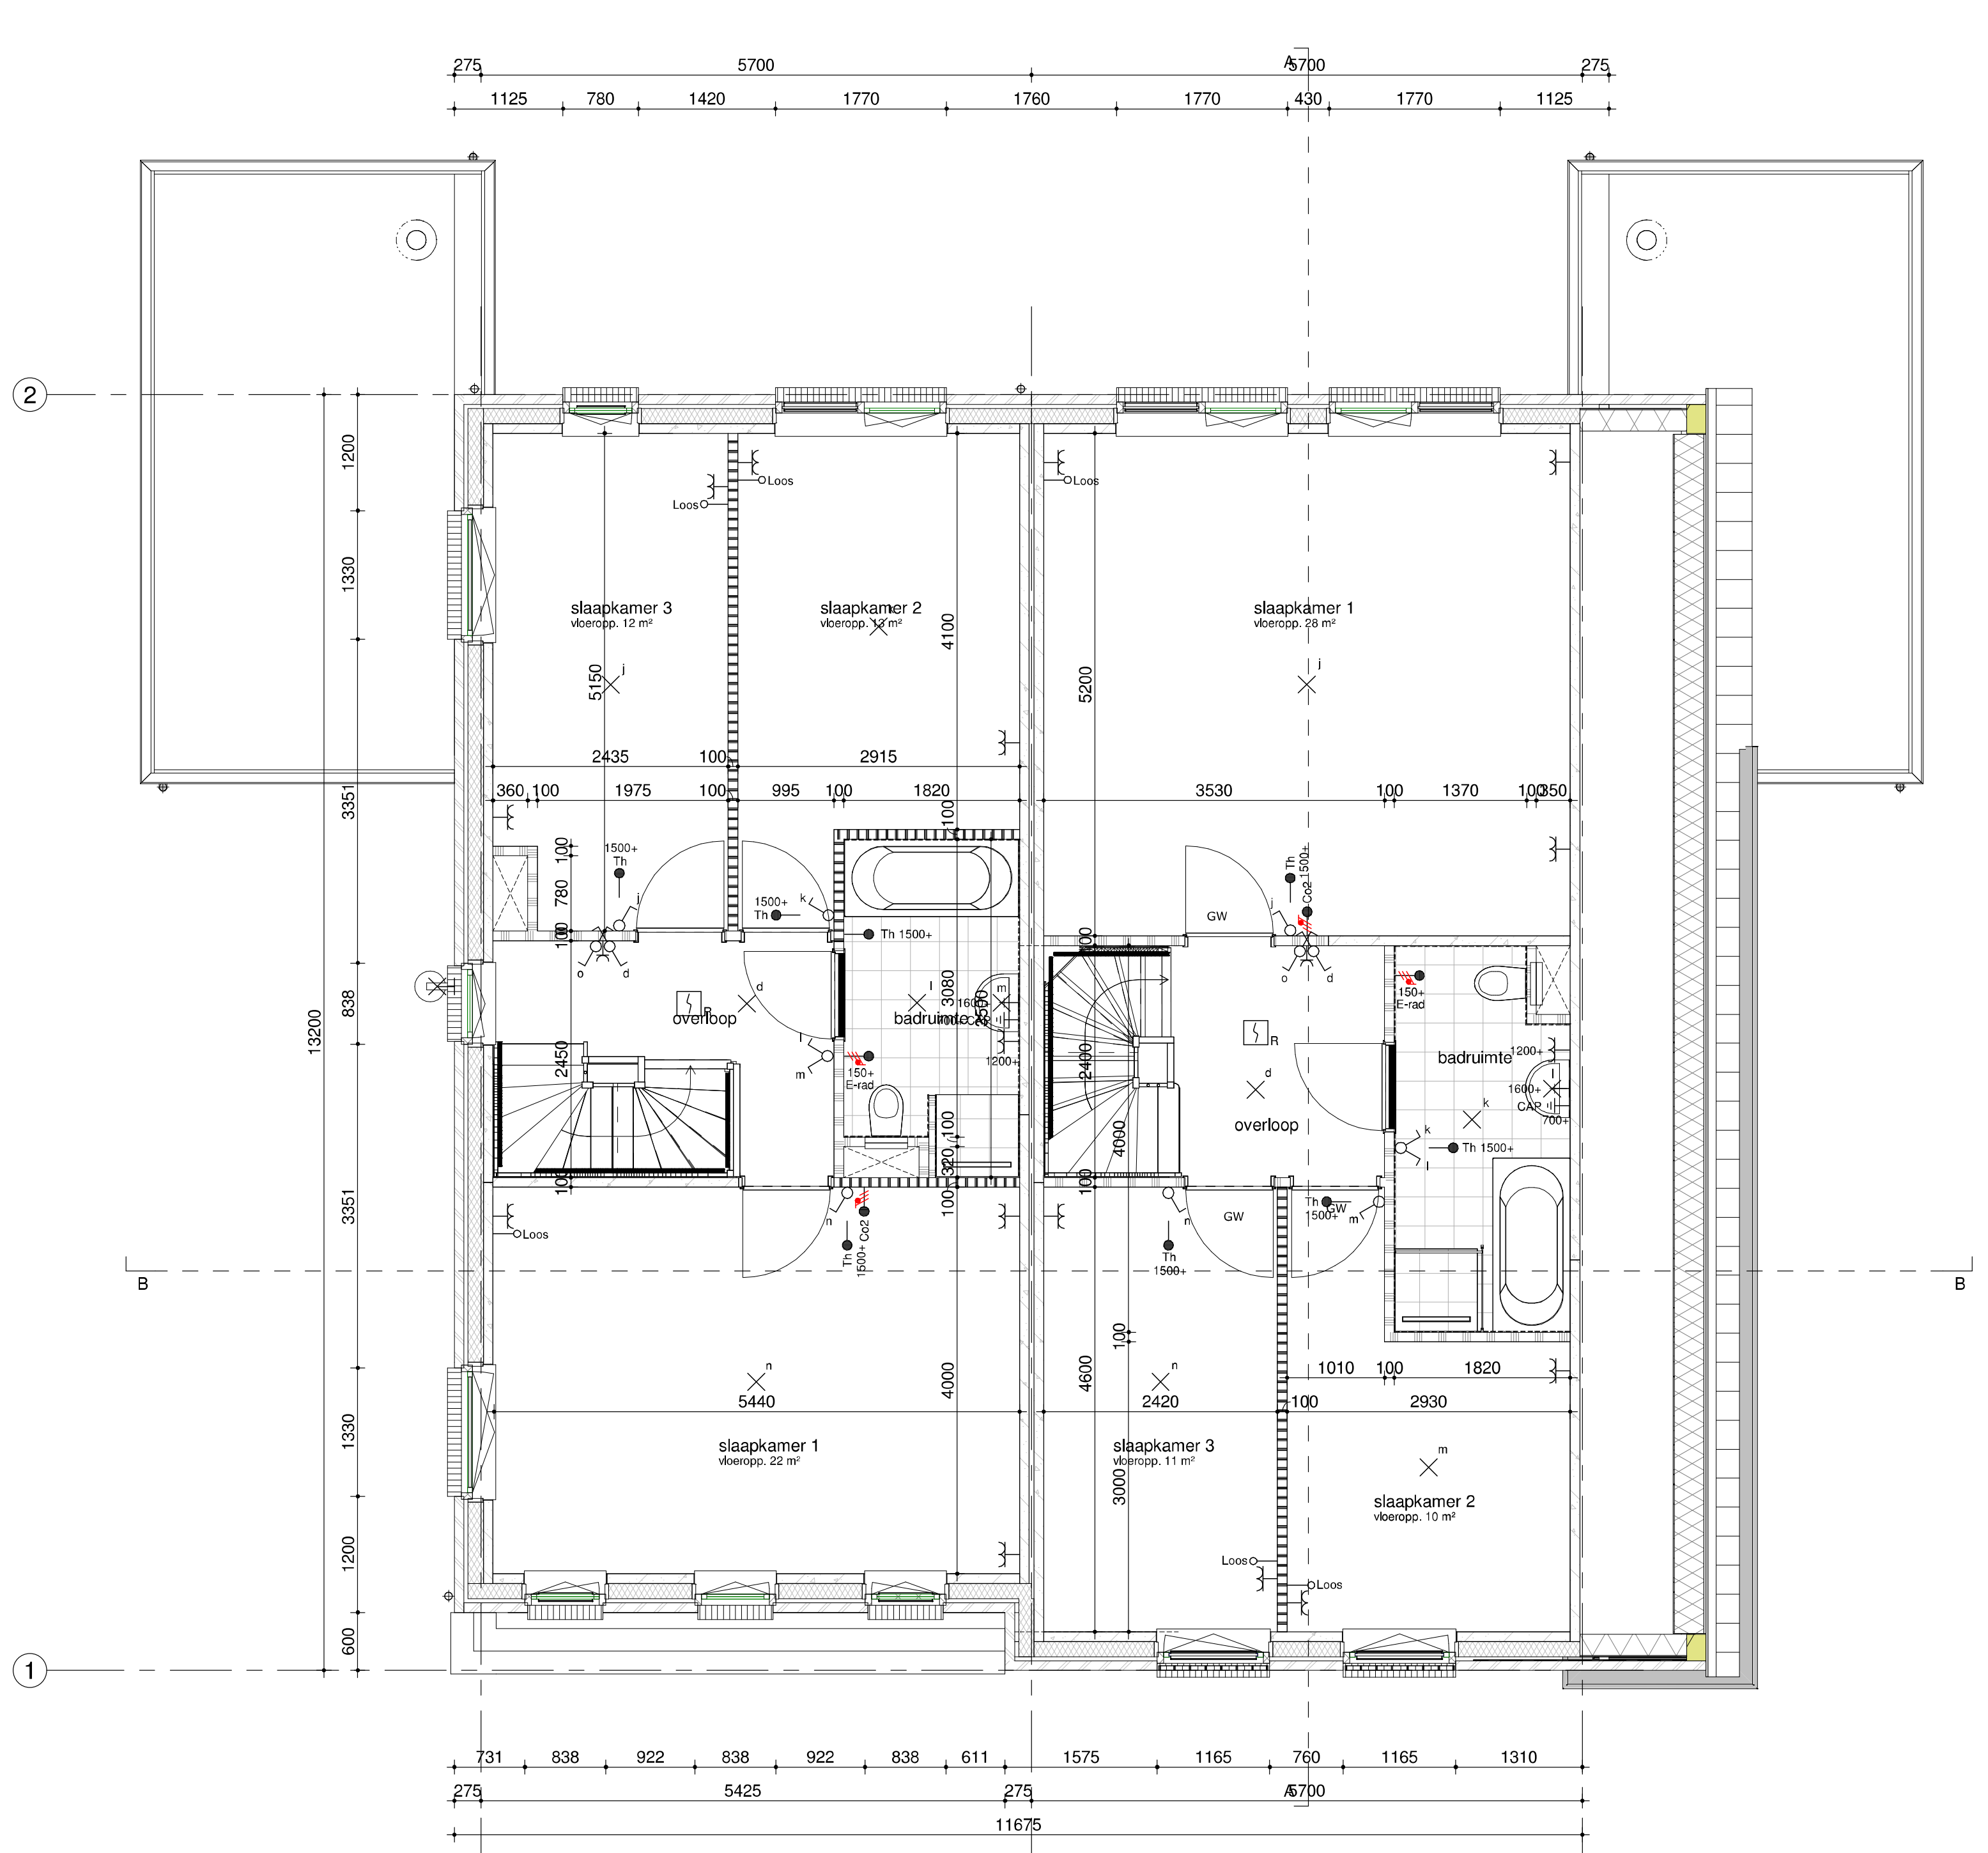


1:50
 A bouwnr.(s) get. 267, 269 en 275
 bouwnr.(s) gesp. 280 en 409
 type B1
 B bouwnr.(s) get. 268, 270 en 276
 bouwnr.(s) gesp. 279 en 408
 type B2
 C

eerste verdieping

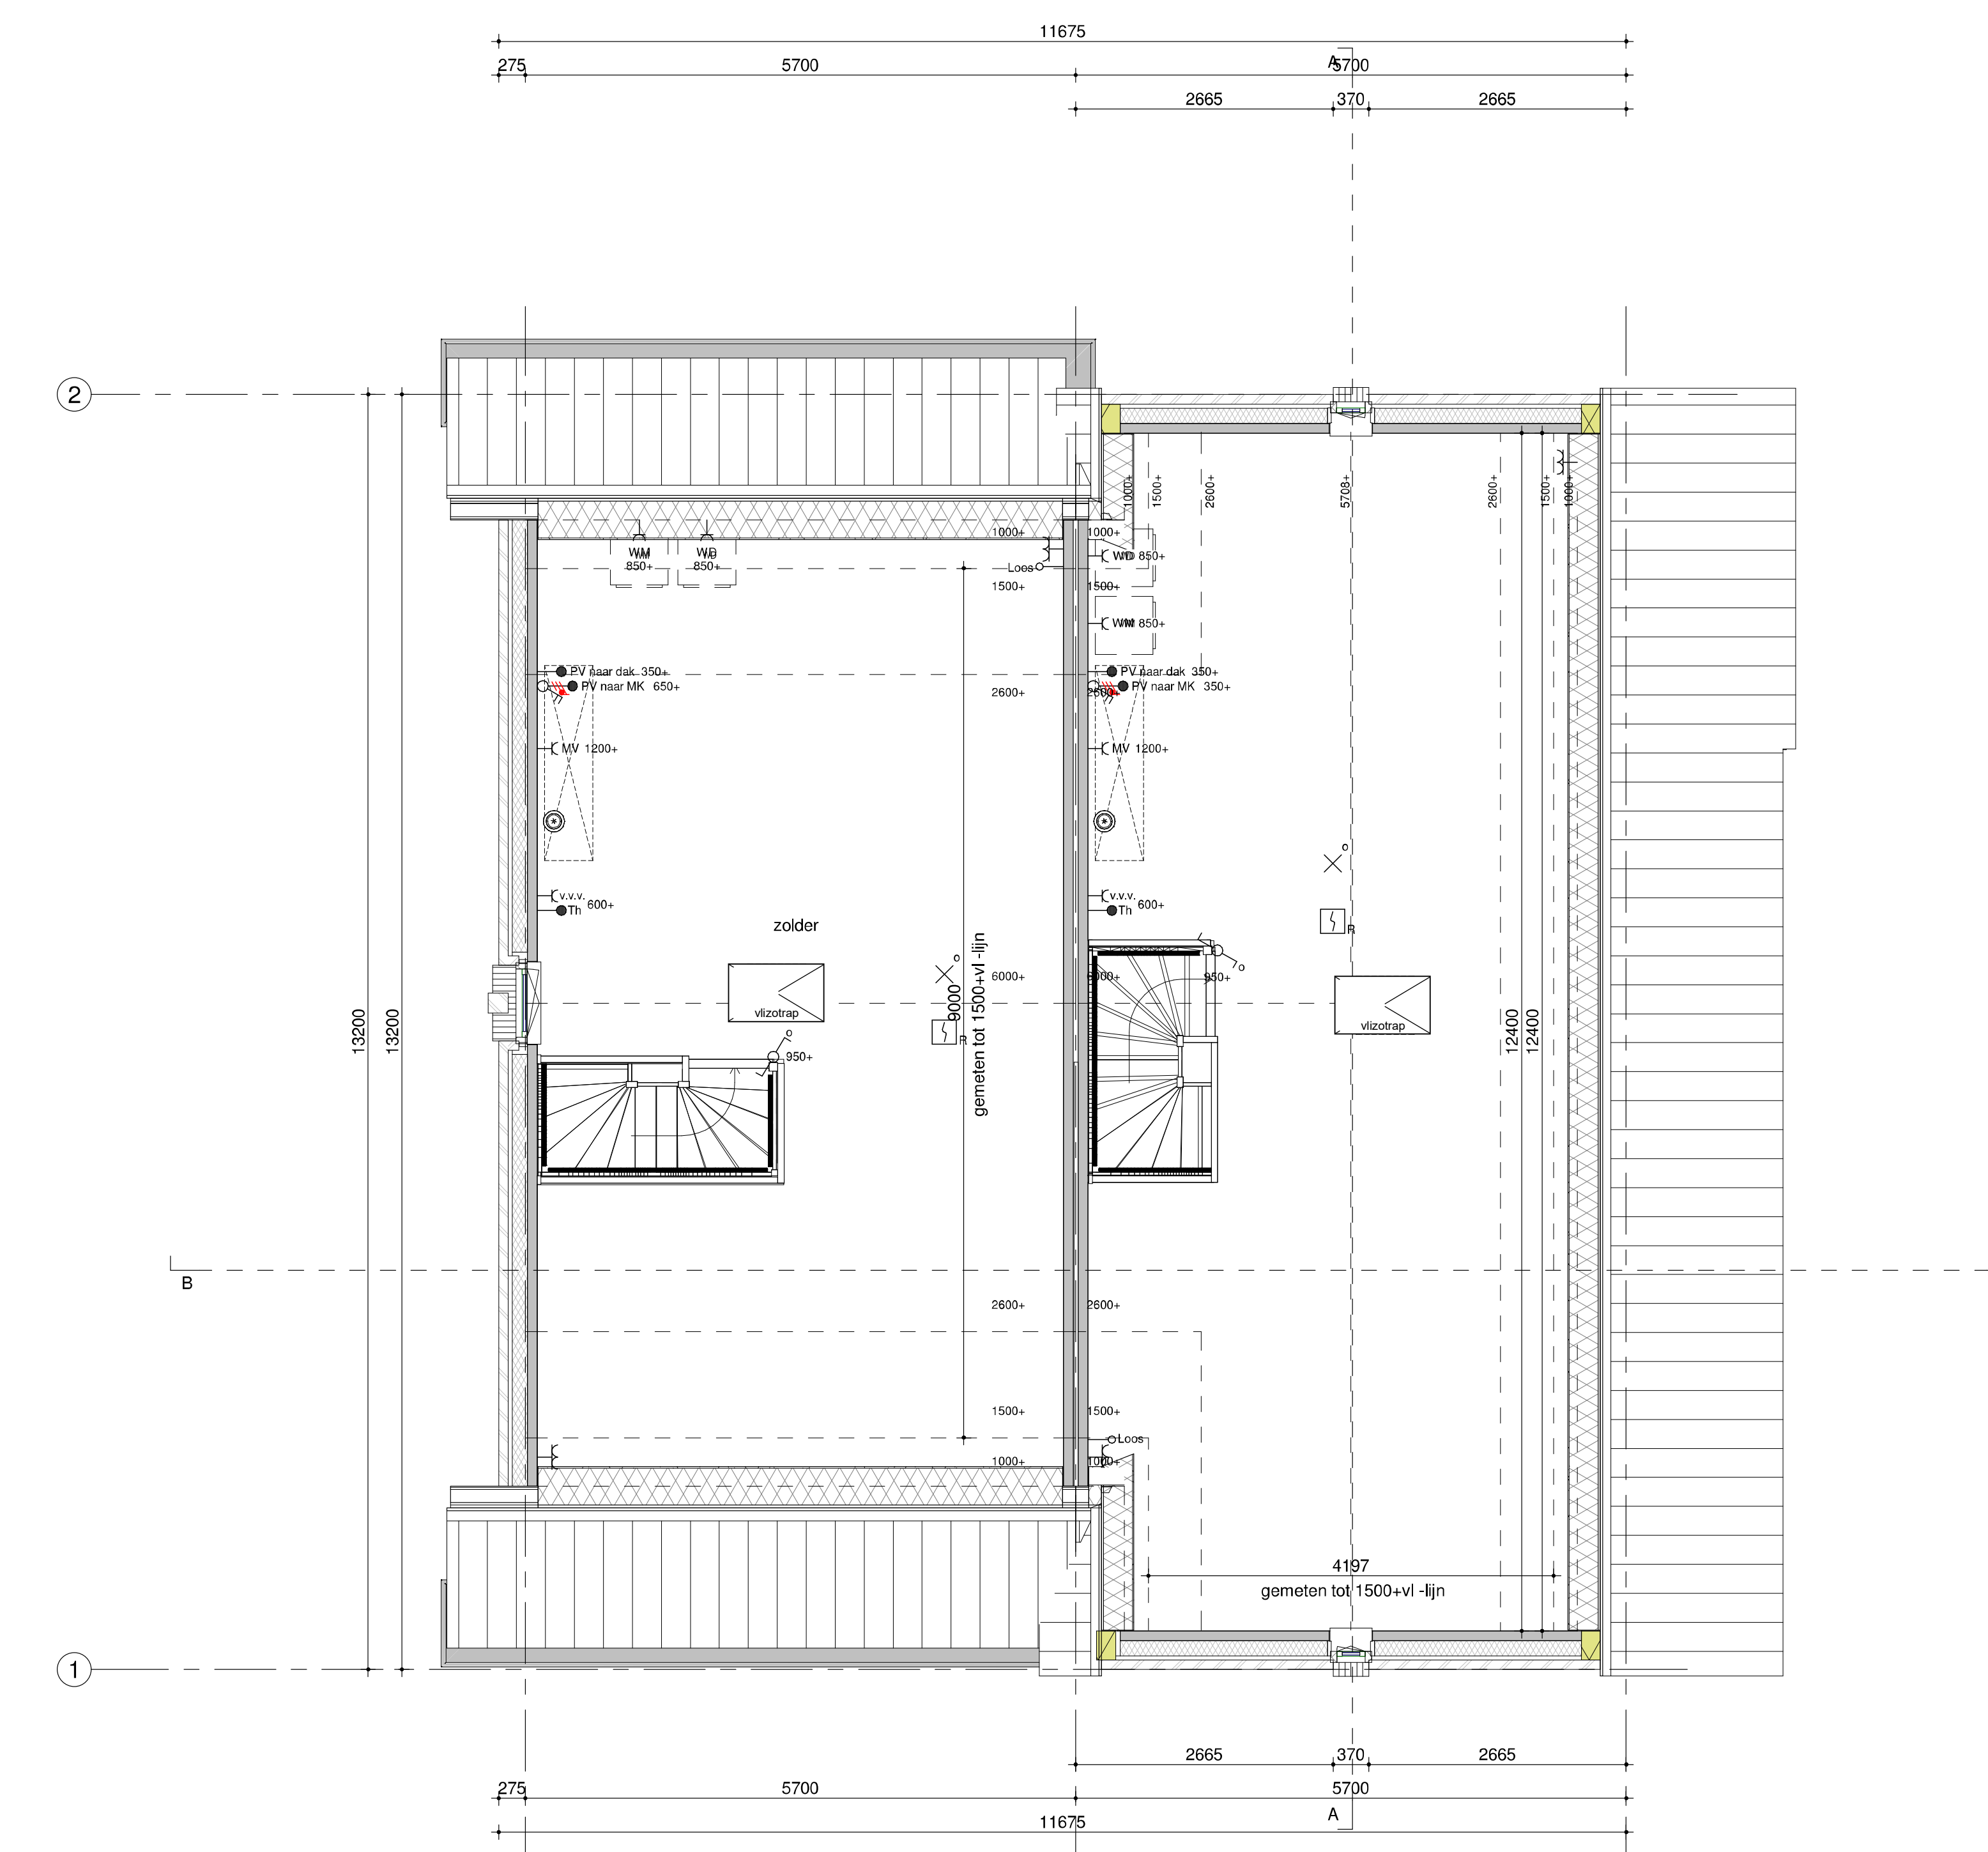


1:50
 A bouwnr.(s) get. 267, 269 en 275
 bouwnr.(s) gesp. 280 en 409
 type B1
 B bouwnr.(s) get. 268, 270 en 276
 bouwnr.(s) gesp. 279 en 408
 type B2
 C

tweede verdieping

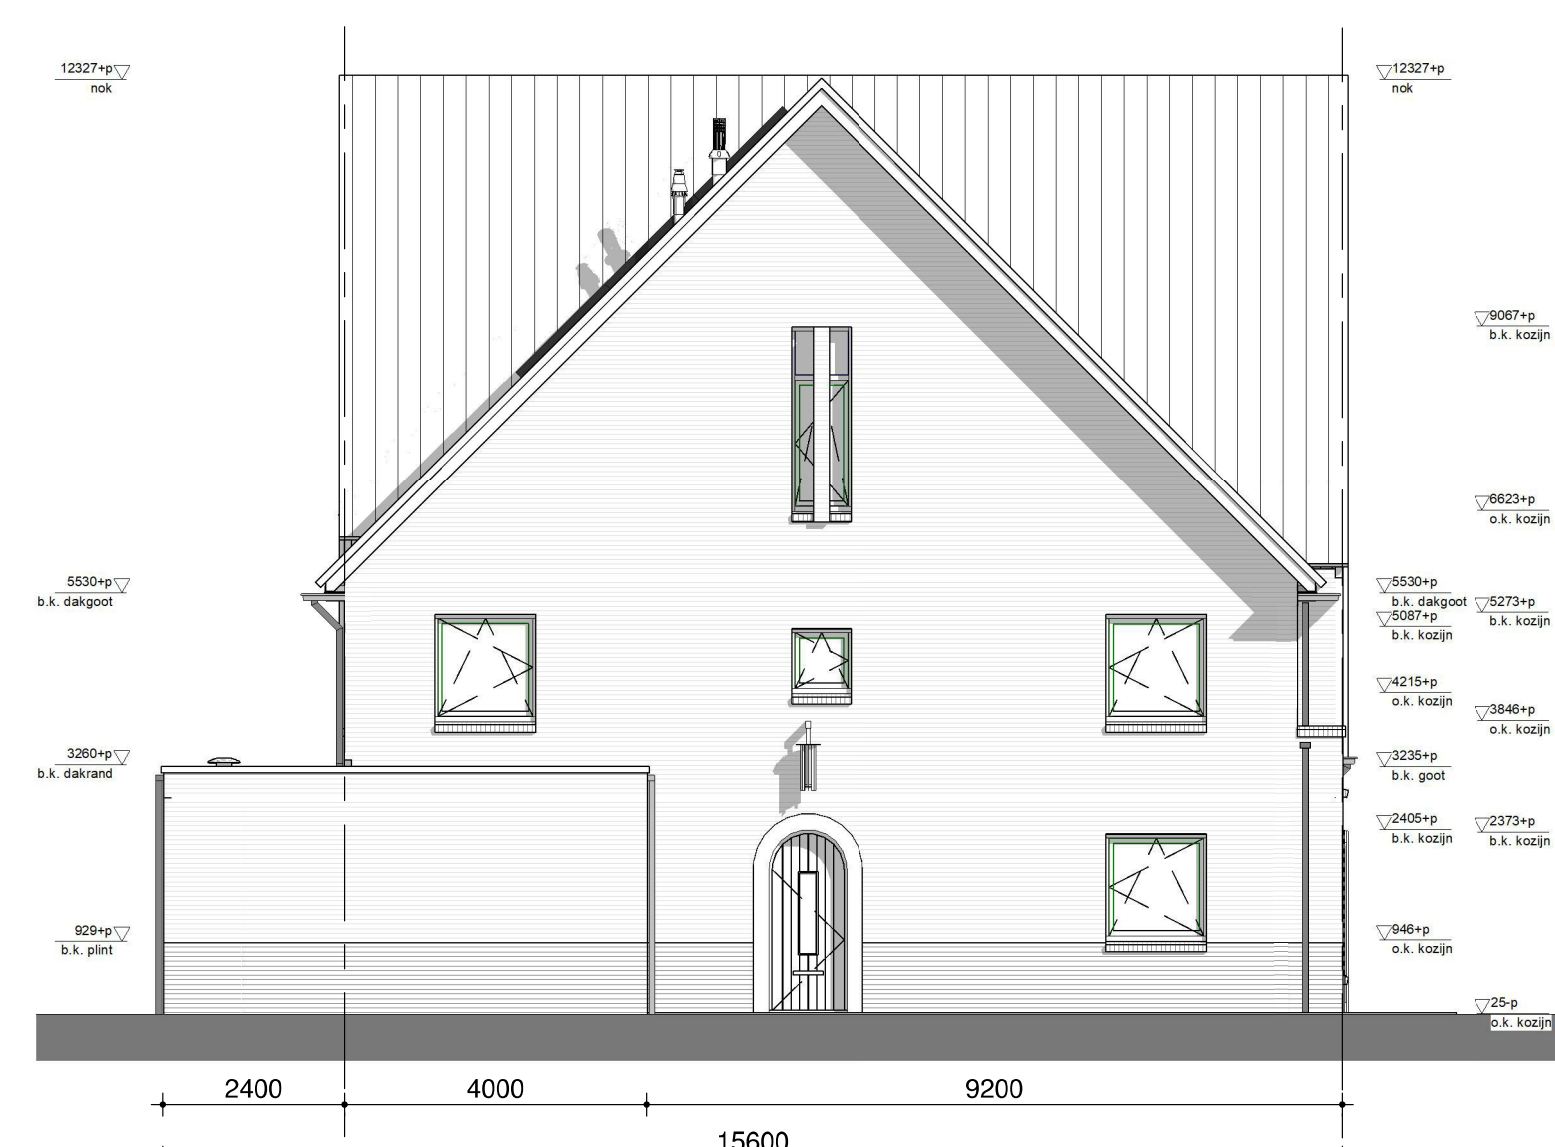


1:100
 A bouwnr.(s) get. 267, 269 en 275
 bouwnr.(s) gesp. 280 en 409
 type B1
 B

linker zijgevel BA/VK

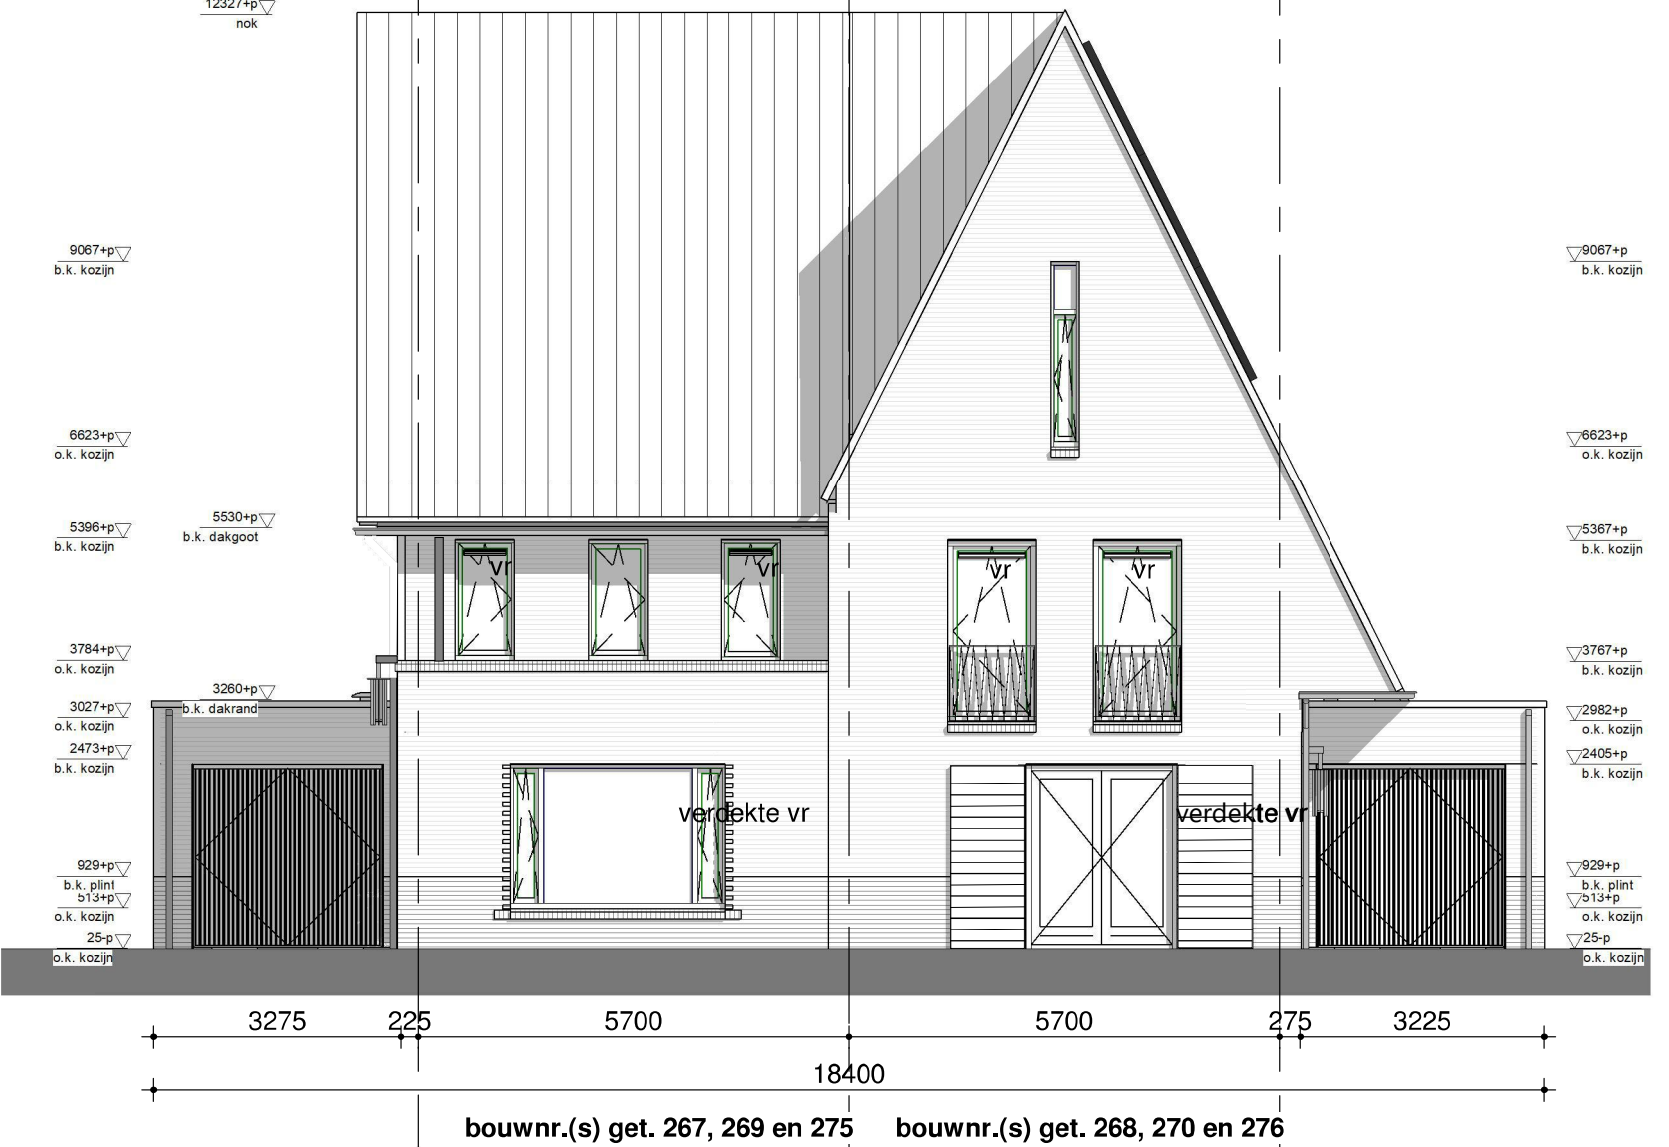

1:100
 A bouwnr.(s) get. 267, 269 en 275
 bouwnr.(s) gesp. 280 en 409
 type B1
 B bouwnr.(s) get. 268, 270 en 276
 bouwnr.(s) gesp. 279 en 408
 type B2
 C

voorgevel BA/VK

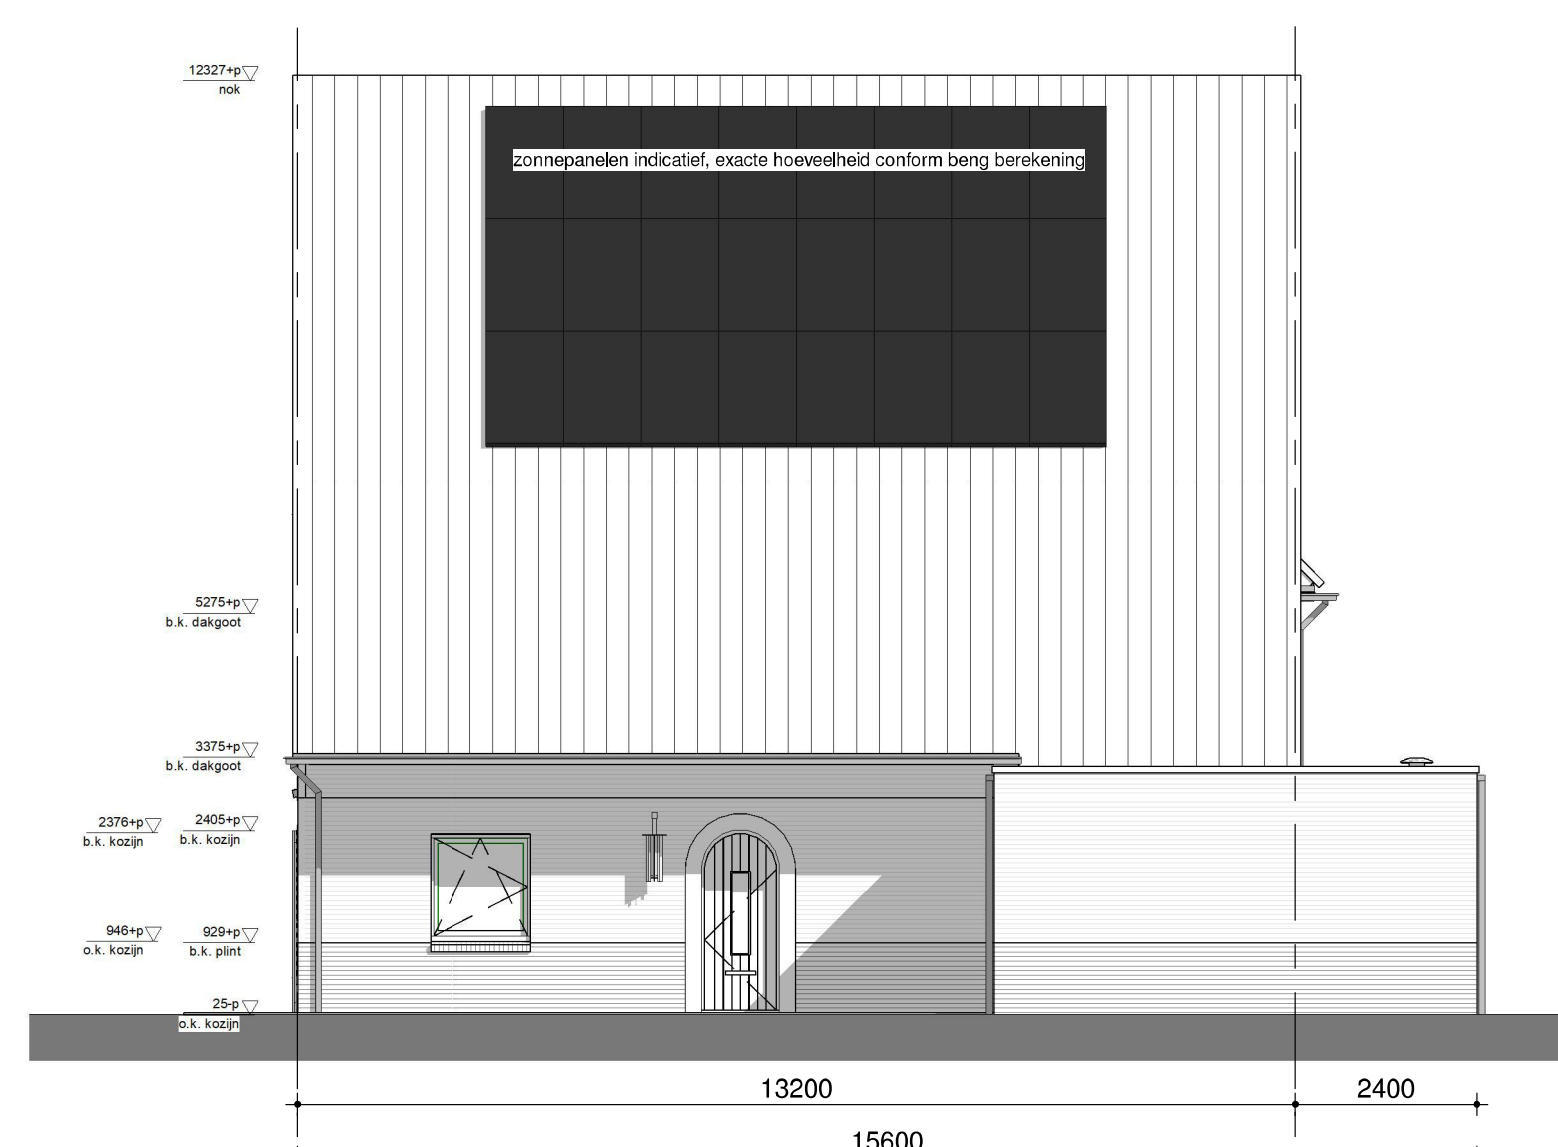


1:100
 A bouwnr.(s) get. 268, 270 en 276
 bouwnr.(s) gesp. 279 en 408
 type B2
 B

rechter zijgevel




1:100
 A bouwnr.(s) get. 267, 269 en 275
 bouwnr.(s) gesp. 280 en 409
 type B1
 B bouwnr.(s) get. 268, 270 en 276
 bouwnr.(s) gesp. 279 en 408
 type B2
 C

achtergevel

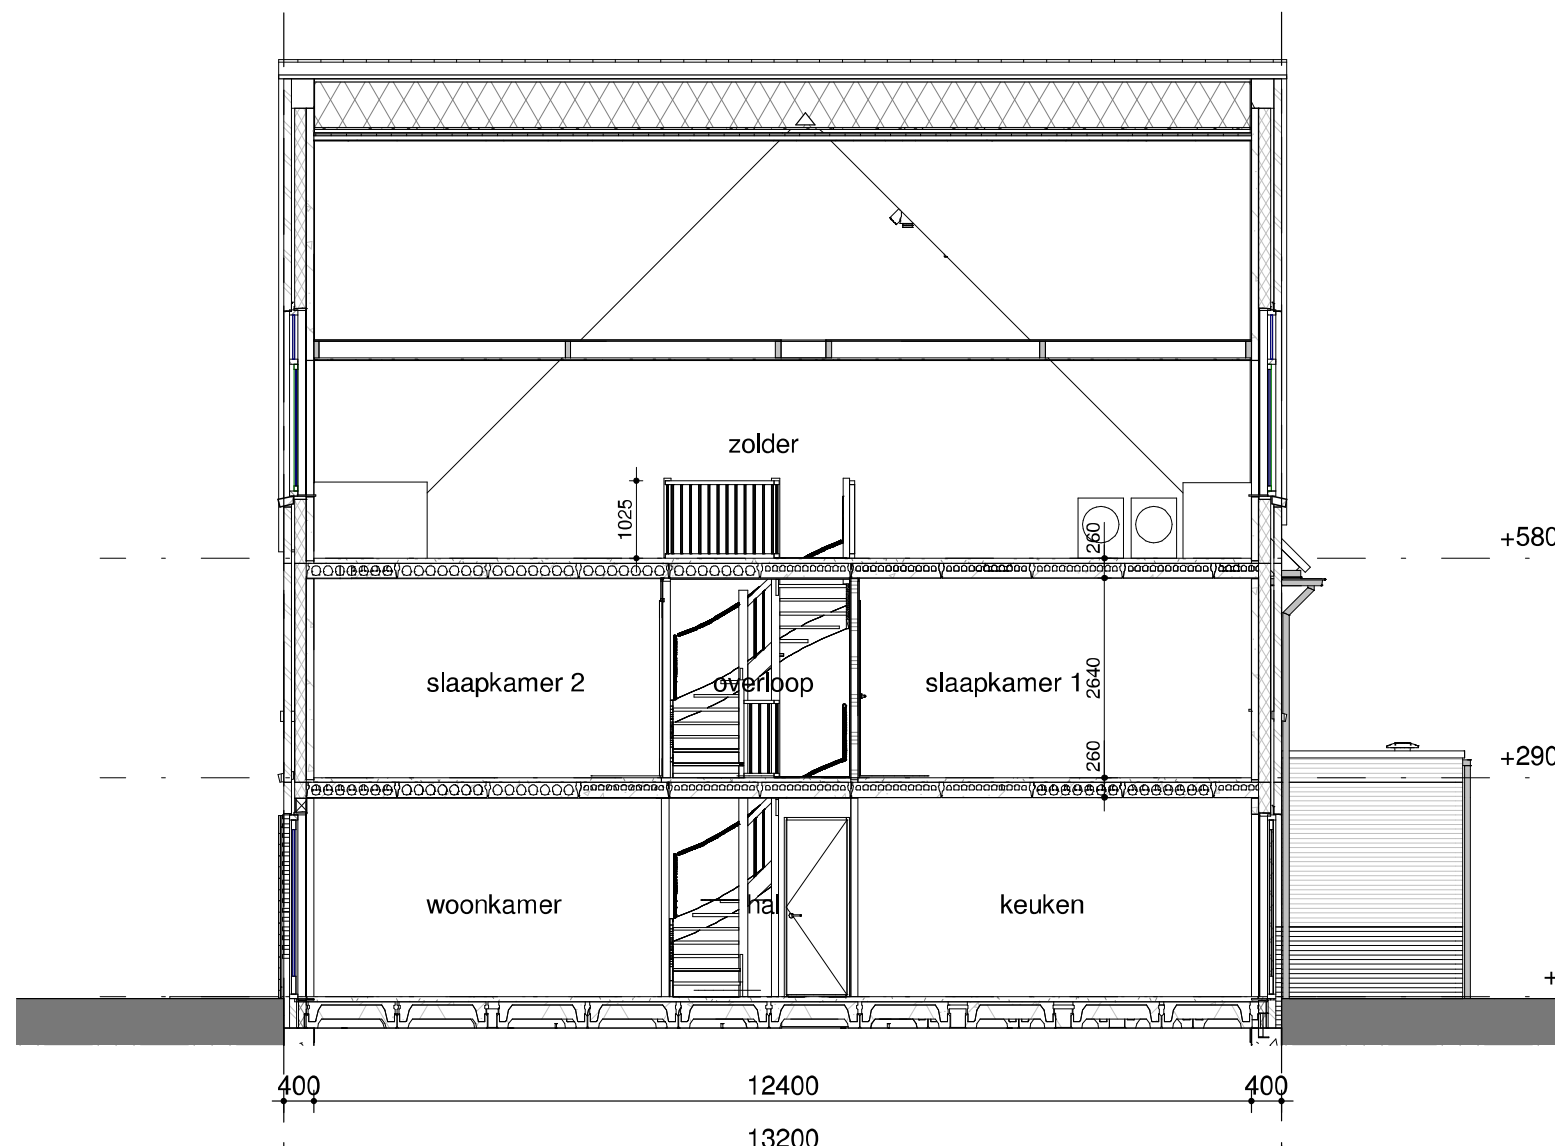

1:100
 A
 B
 C

doorsnede A-A

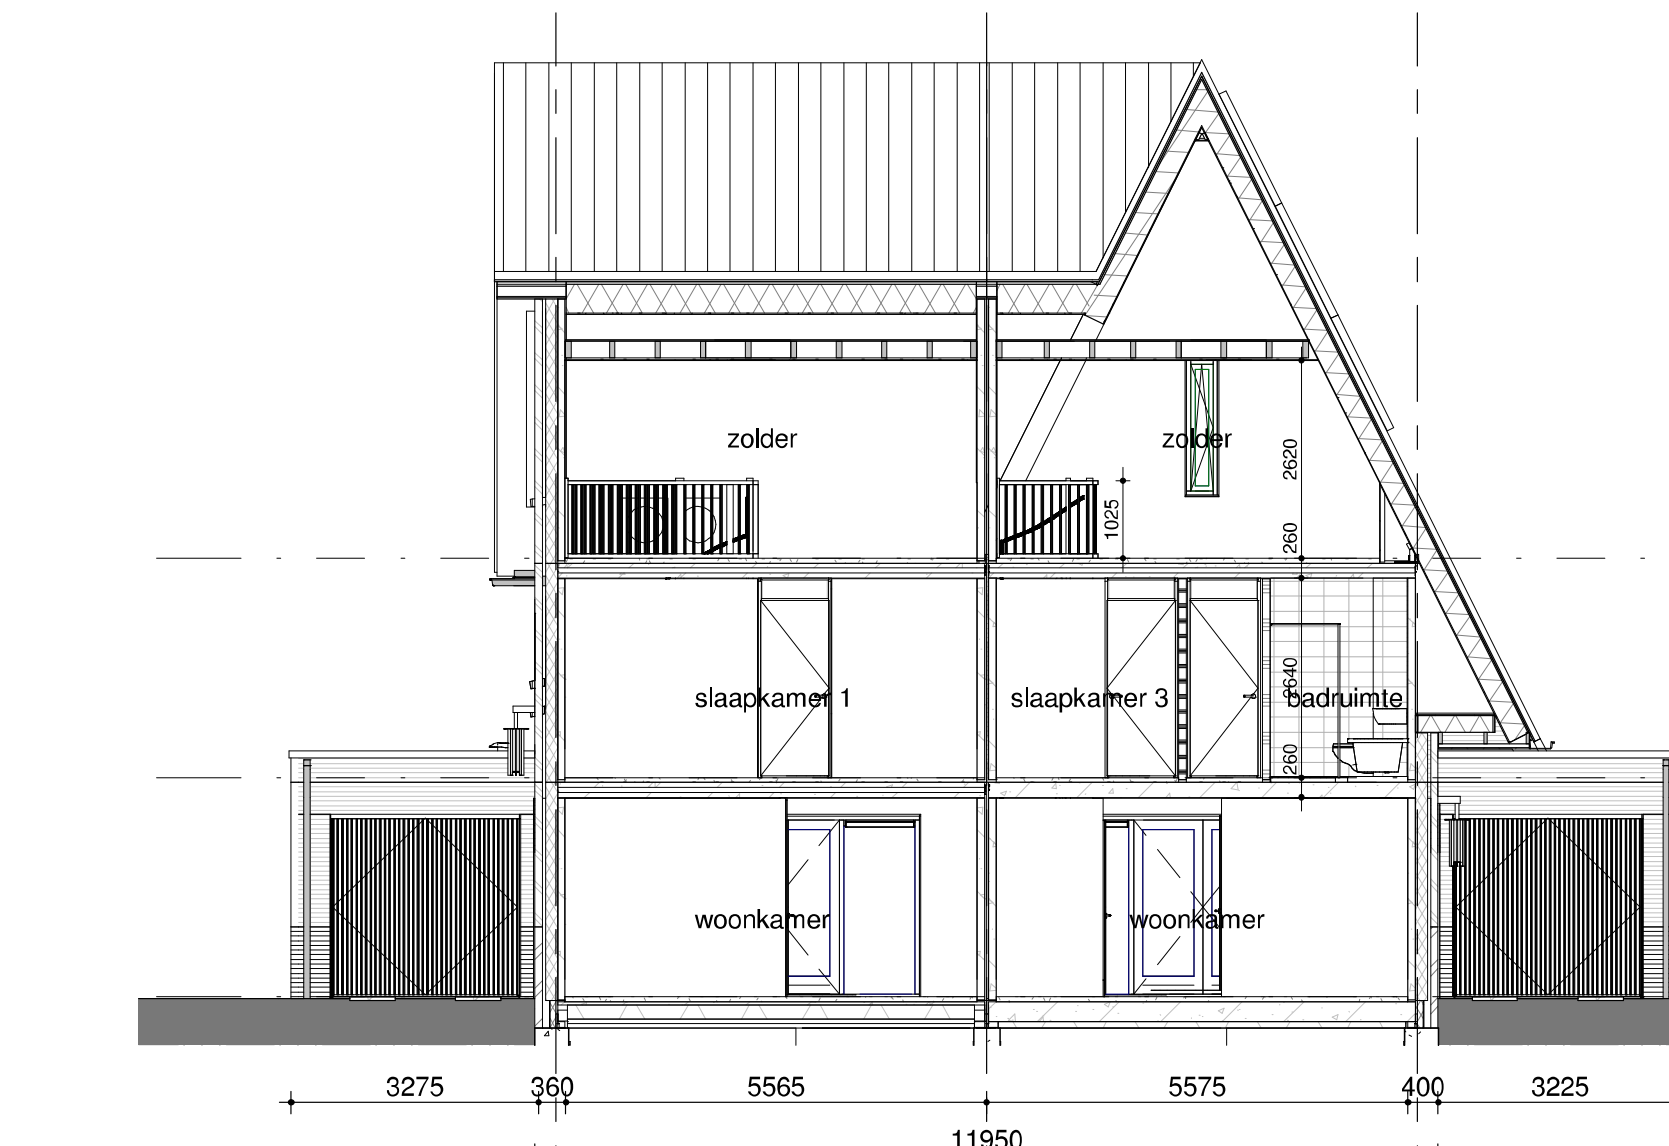

1:100
 A bouwnr.(s) get. 267, 269 en 275
 bouwnr.(s) gesp. 280 en 409
 type B1
 B bouwnr.(s) get. 268, 270 en 276
 bouwnr.(s) gesp. 279 en 408
 type B2
 C

doorsnede B-B

Humbé Martens & Willems Architecten
 www.humblemartenswillems.nl

Buitenoord Wageningen Bloknr.: 4d-4e-3d-3f-2f Werknummer:
 woningtype B1 en B2 Bwnr.: 18-2019_F7

datum: 14-07-2023 tek.nr.:
 wijziging: BA/VK 102

getekend: WLA schaal: 1:50-1:100
 formaat: A0+

Trebbe Wonen telefoon 088 259 00 00
 Postbus 250 8000 AG Zwolle



definitief