


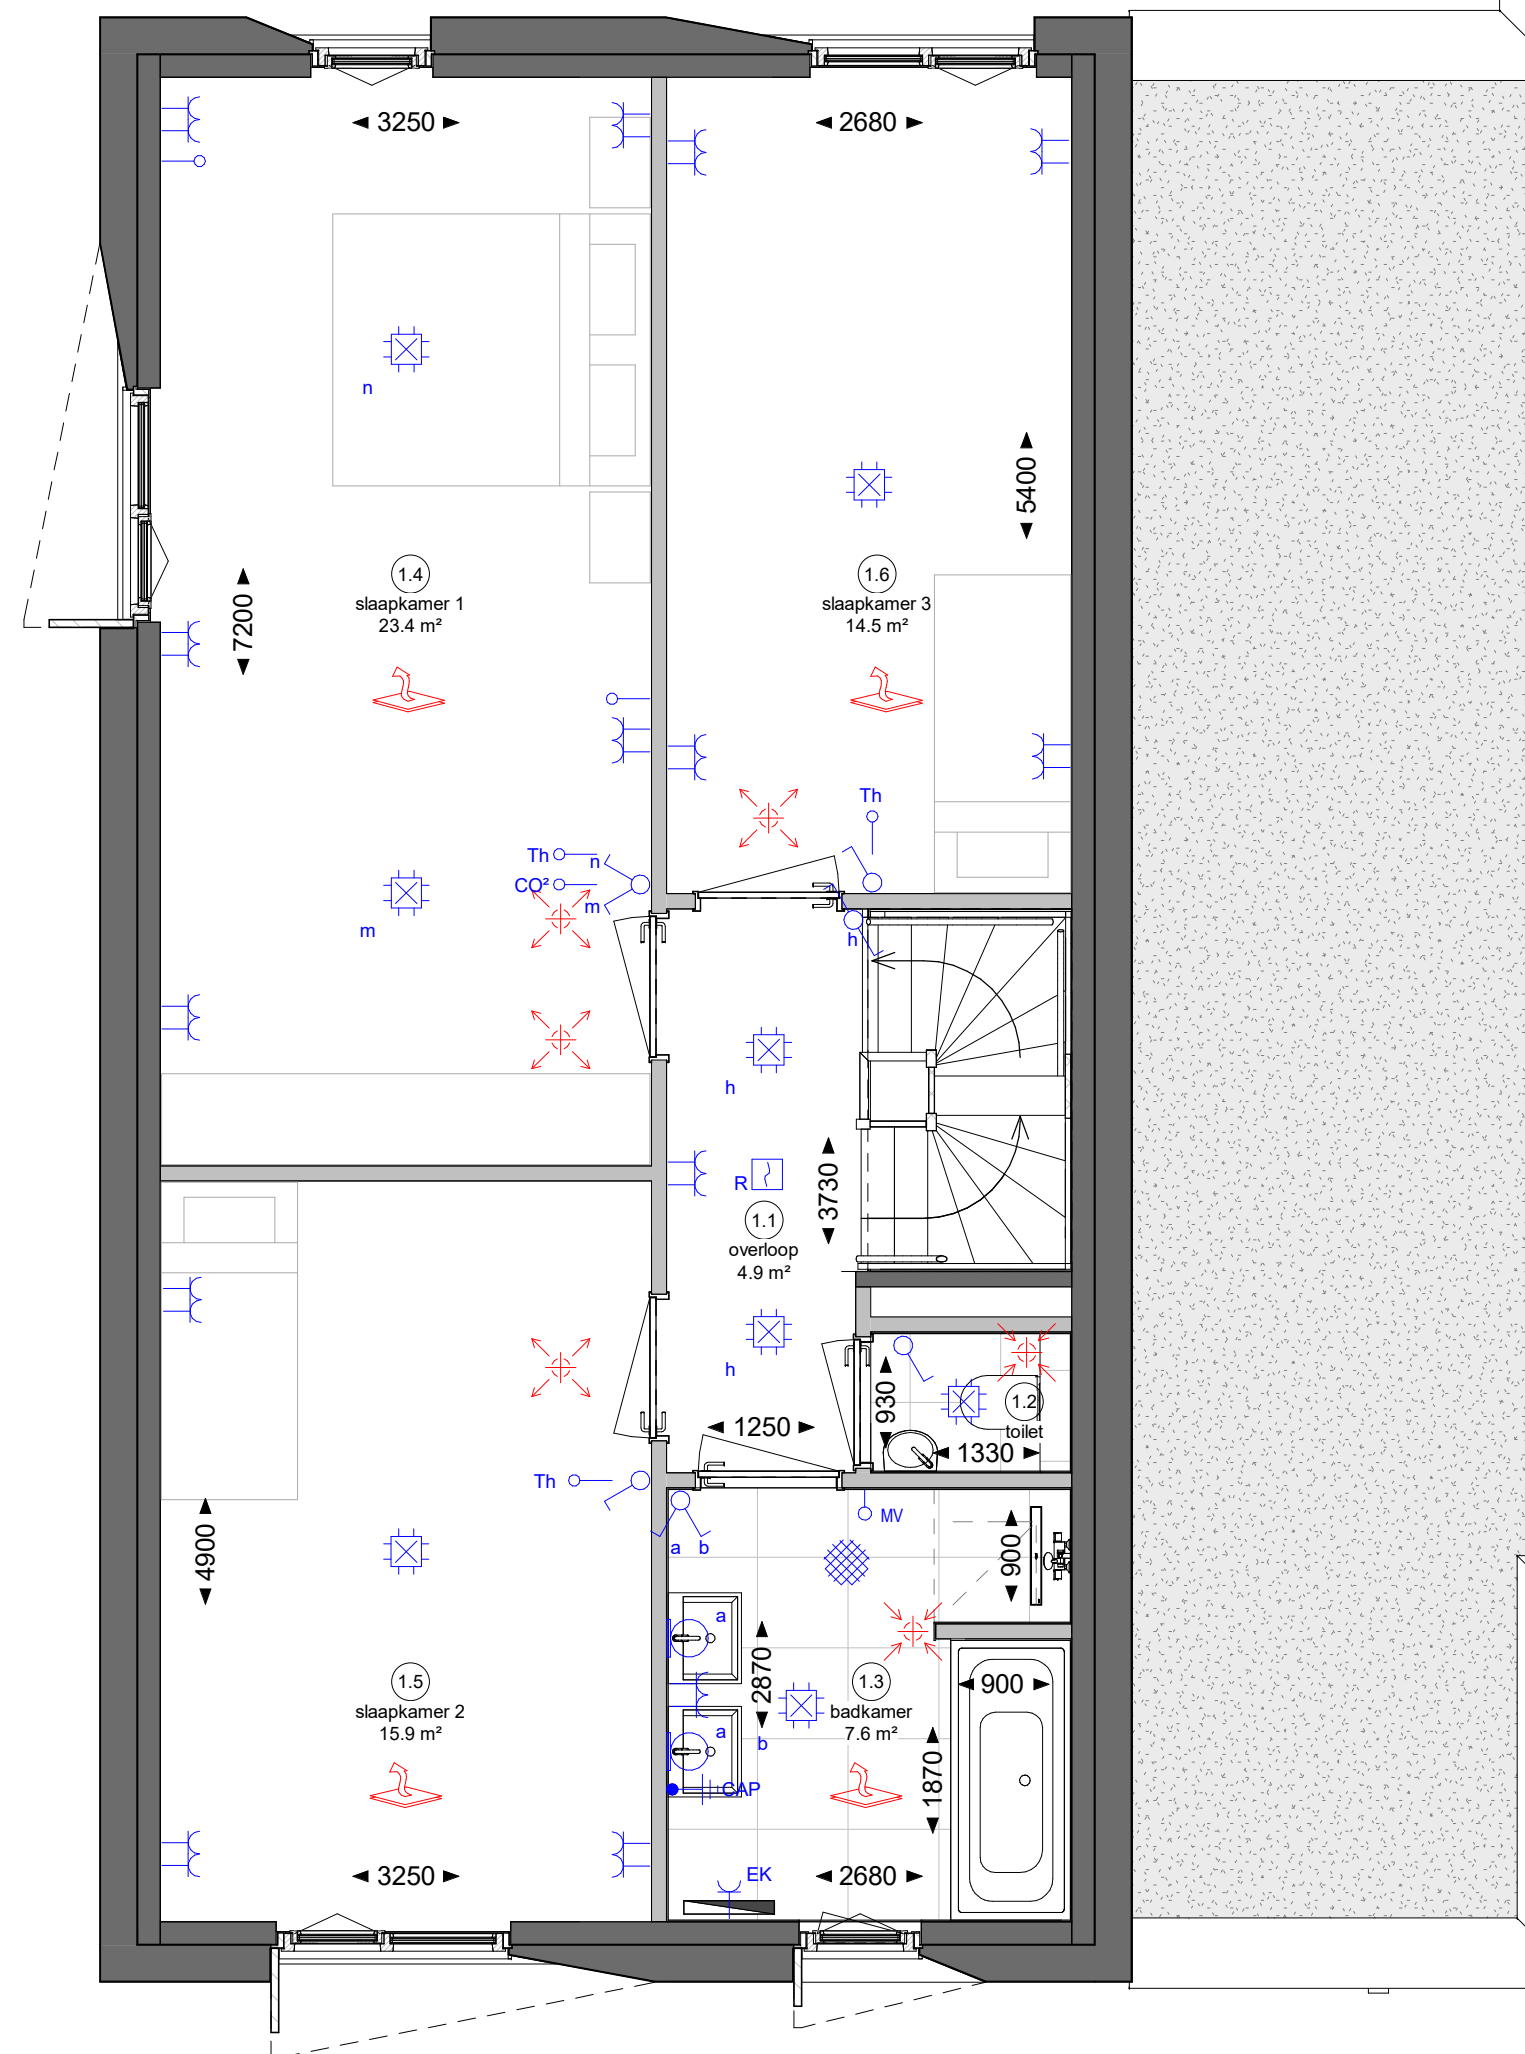

Bwnr. 21 - Type VH3(s)

### Renvooi Bouwkundig


|    |                                      |
|----|--------------------------------------|
|    | constructieve wanden en buitenwanden |
|    | lichte scheidingswanden              |
|    | tuinmuur                             |
| kr | kruipluik                            |

### Renvooi W-installaties

|     |                                           |
|-----|-------------------------------------------|
|     | ruimte voorzien van vloerverwarming       |
|     | toevoer plafond mechanische ventilatie    |
|     | afvoerpunt plafond mechanische ventilatie |
|     | design radiator (elektrisch)              |
| VWV | verdeler vloerverwarming                  |
| WP  | warmtepomp                                |
| BOI | boilervat (optioneel)                     |
| WTW | warmterugwinnings unit                    |
| PV  | omvormer PV-panelen                       |
| WM  | opstelplaats wasmachine                   |
| WD  | opstelplaats wasdroger                    |

### Renvooi Elektra

|  |                                         |
|--|-----------------------------------------|
|  | rookmelder                              |
|  | aansluitpunt loos                       |
|  | bediening mechanische ventilatie 1500+p |
|  | bediening mechanische ventilatie 1500+p |
|  | bediening thermostaat 1500+p            |
|  | aansluitpunt data                       |
|  | plafond lichtpunt                       |
|  | wand lichtpunt                          |
|  | bel                                     |
|  | beldrukker                              |
|  | wandcontactdoos, perilex                |
|  | wandcontactdoos, enkel                  |
|  | wandcontactdoos, waterbestendig         |
|  | wandcontactdoos, dubbel                 |
|  | schakelaar                              |
|  | wisselschakelaar                        |
|  | verdeelinrichting                       |
|  | centraal aarde punt                     |
|  | aansluitpunt verlichting                |

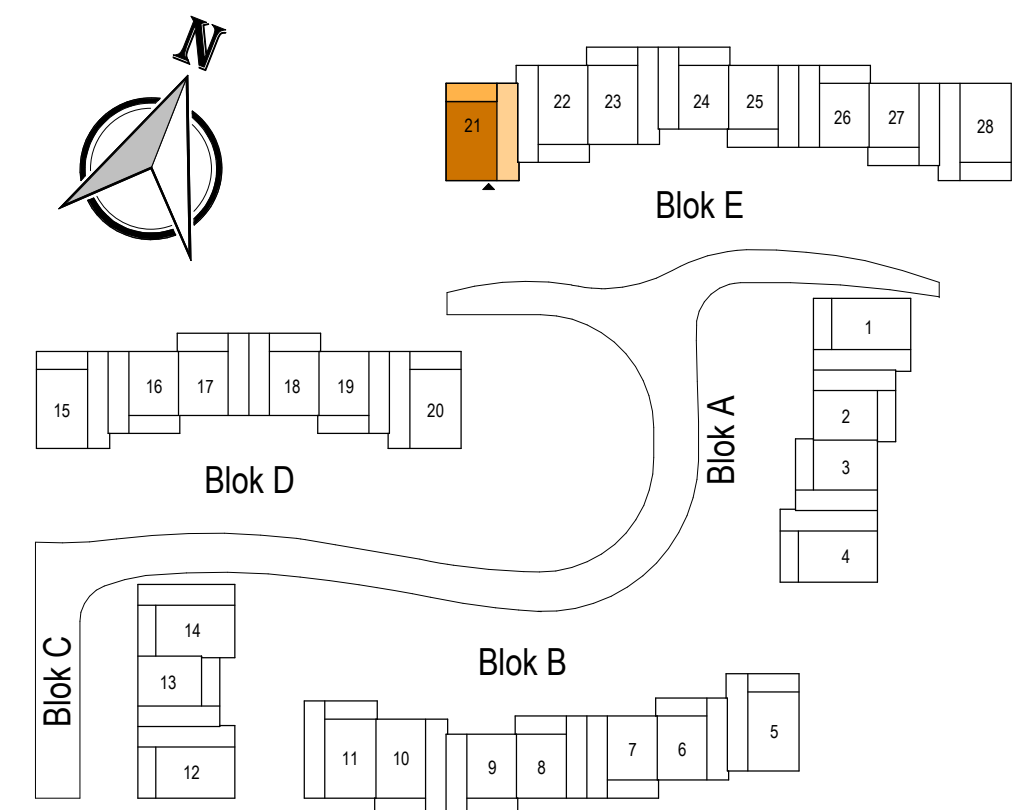

**KuiperBouw**  
Westervoortsedijk 95a  
6827 AW Arnhem  
Postbus 48  
6800 AA Arnhem  
Tel (026) 4430243  
info@kuiperarnhem.nl  
www.kuiperarnhem.nl

**Project**  
Nieuwbouw 28 woningen  
Villapark Facet te Wageningen

**Omschrijving**  
Bwnr. 21 - eerste verdieping

**Schaal**  
1 : 50

**Formaat**  
A2

**Datum**  
23-07-2021

**Wijzigingsdatum**

**Tekeningnummer**  
B9021B