



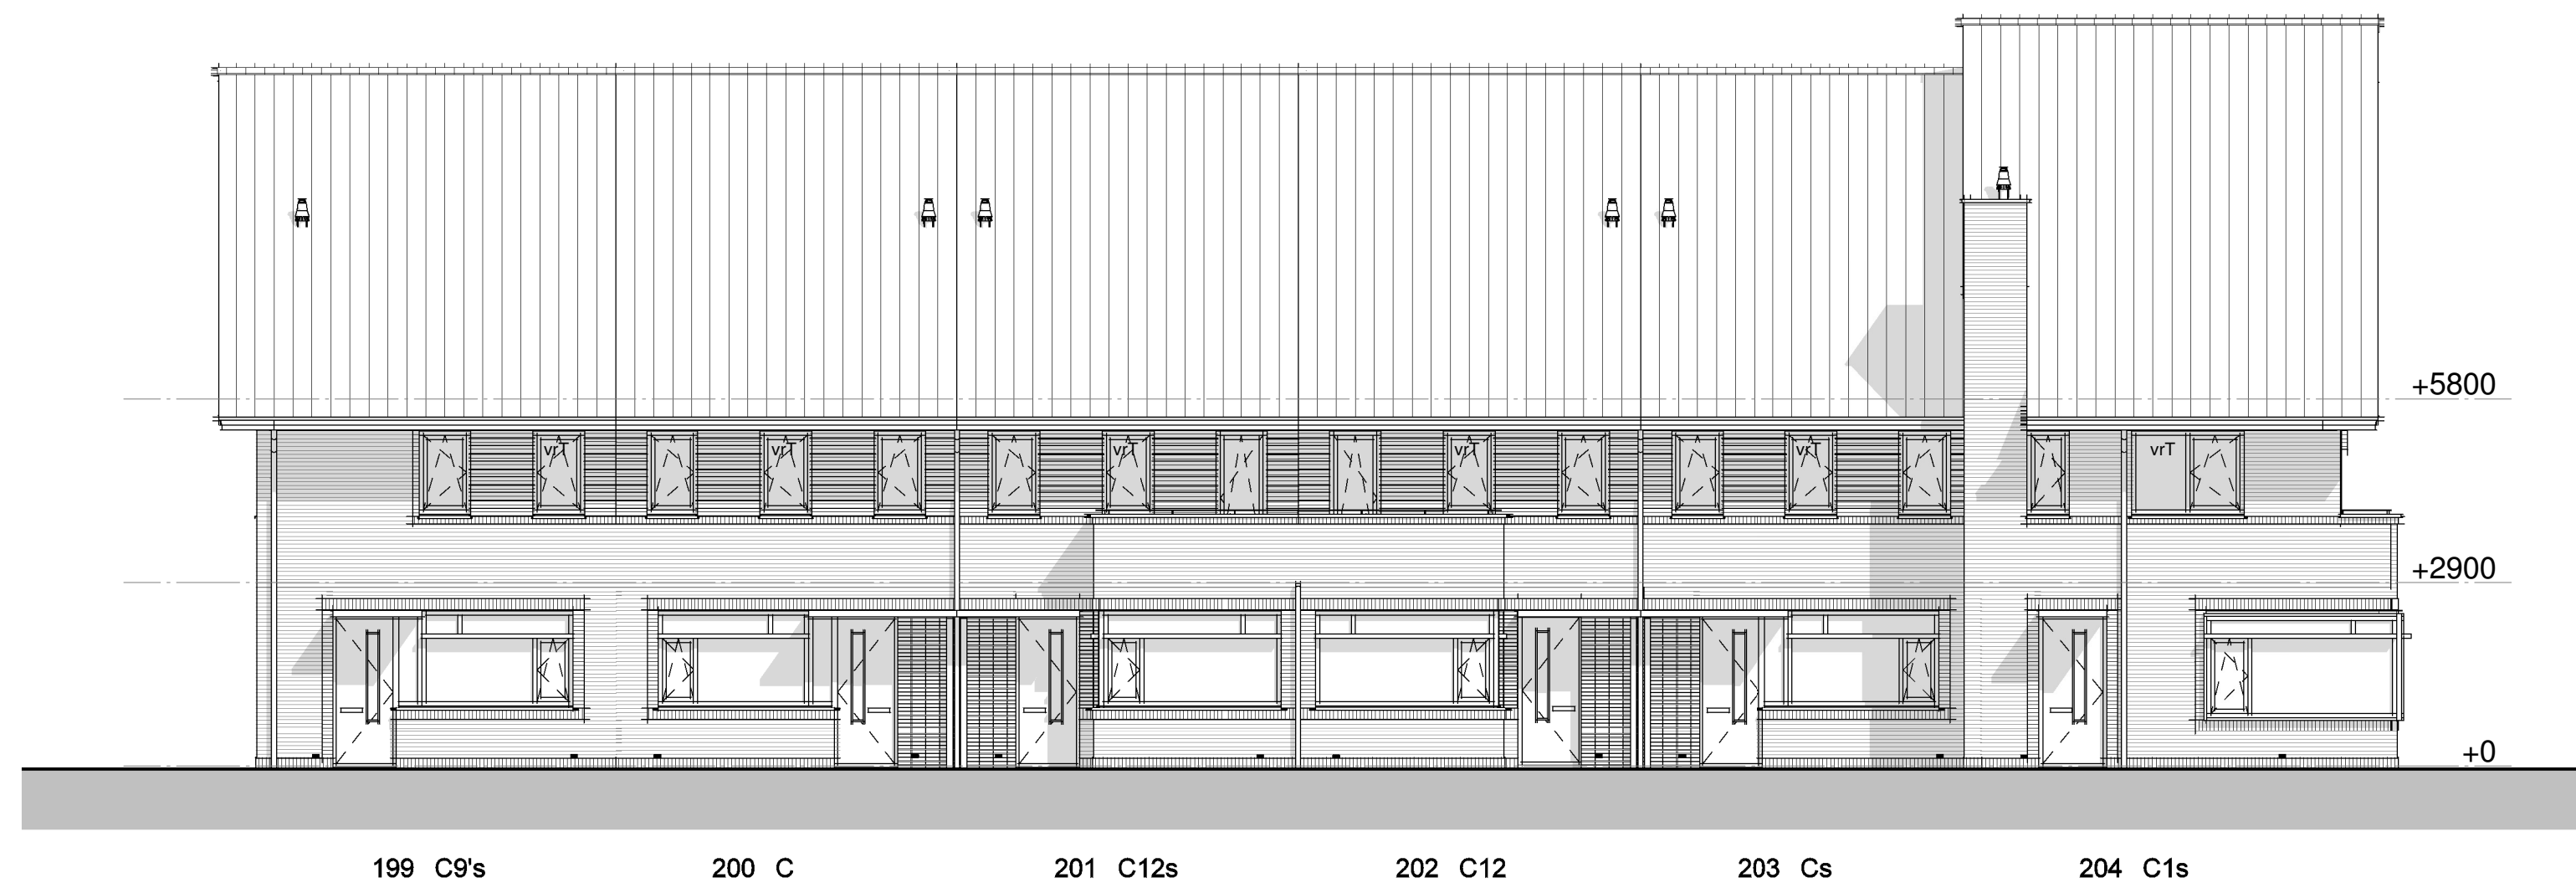


Voorgevel

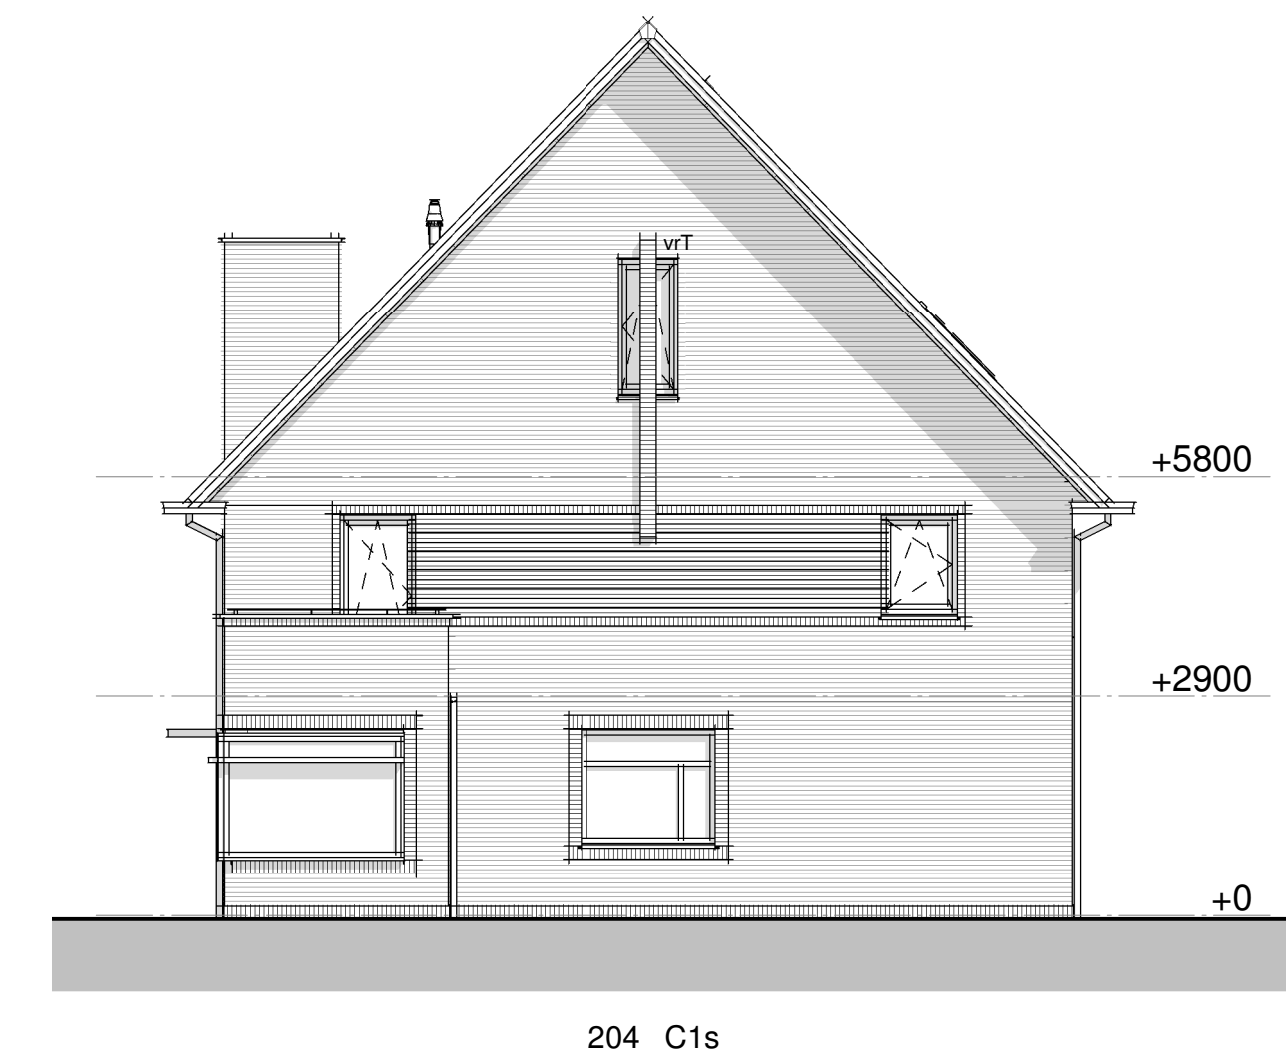


Rechtergevel




Achtergevel

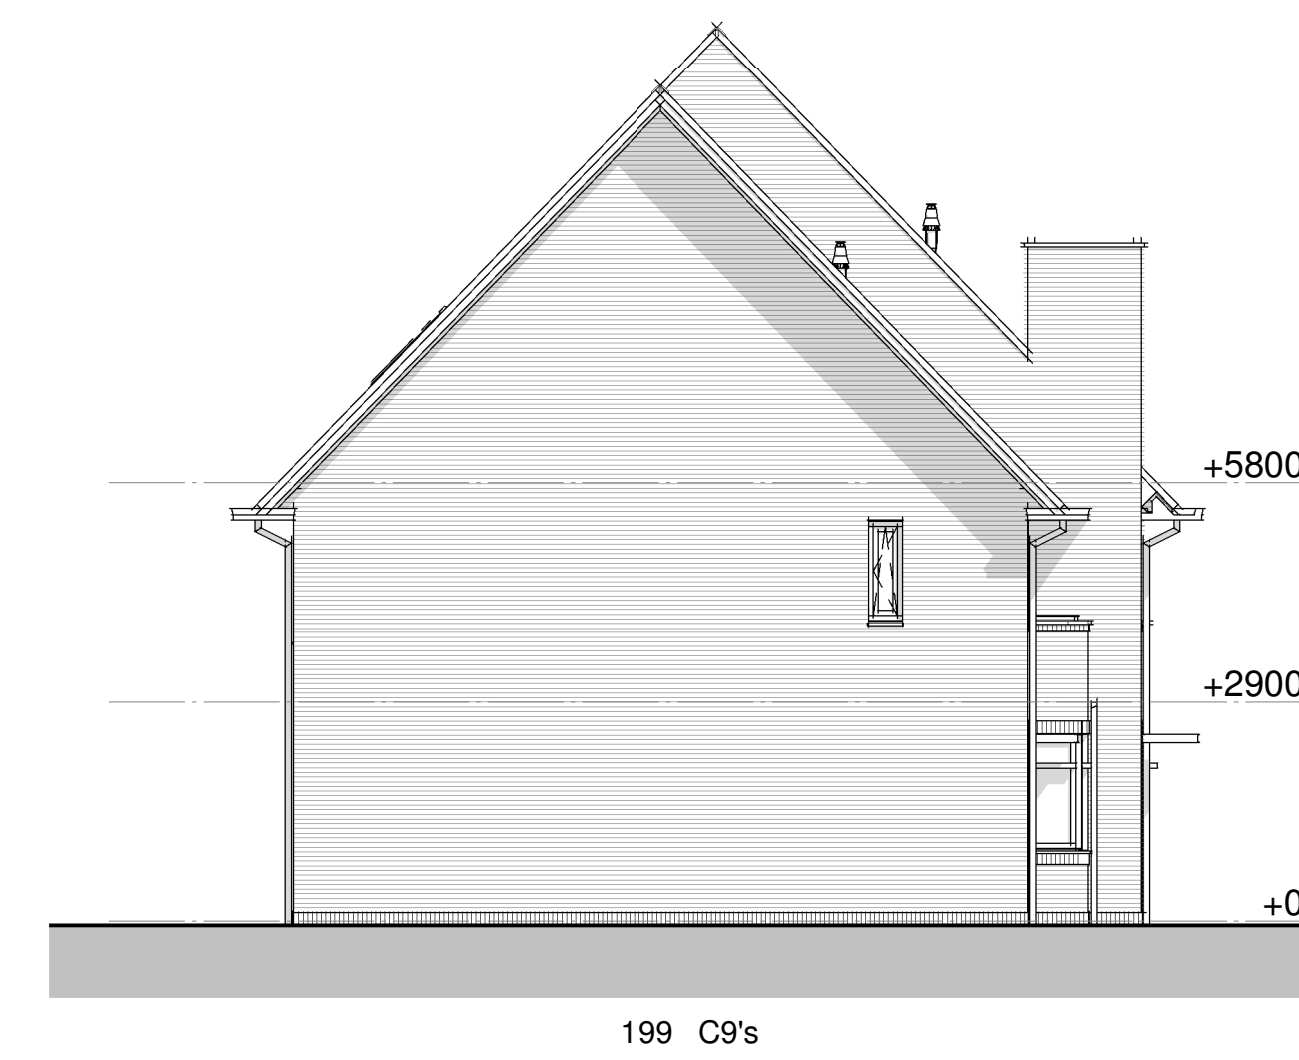


Linkergevel

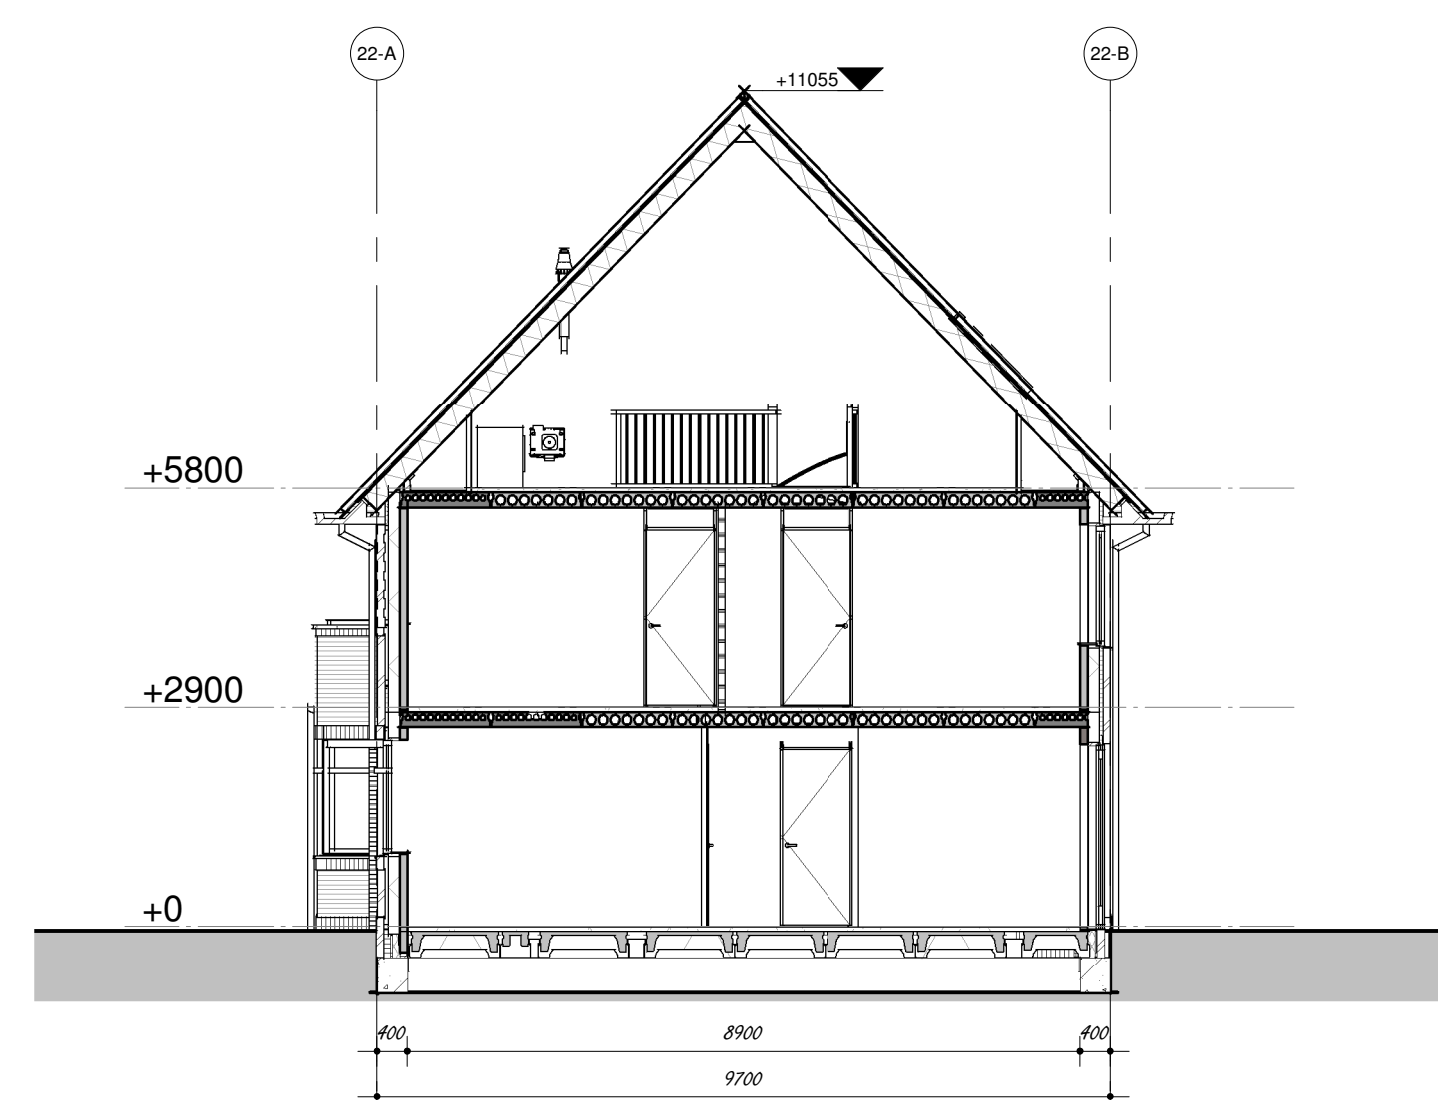

Doornede 22-A-A

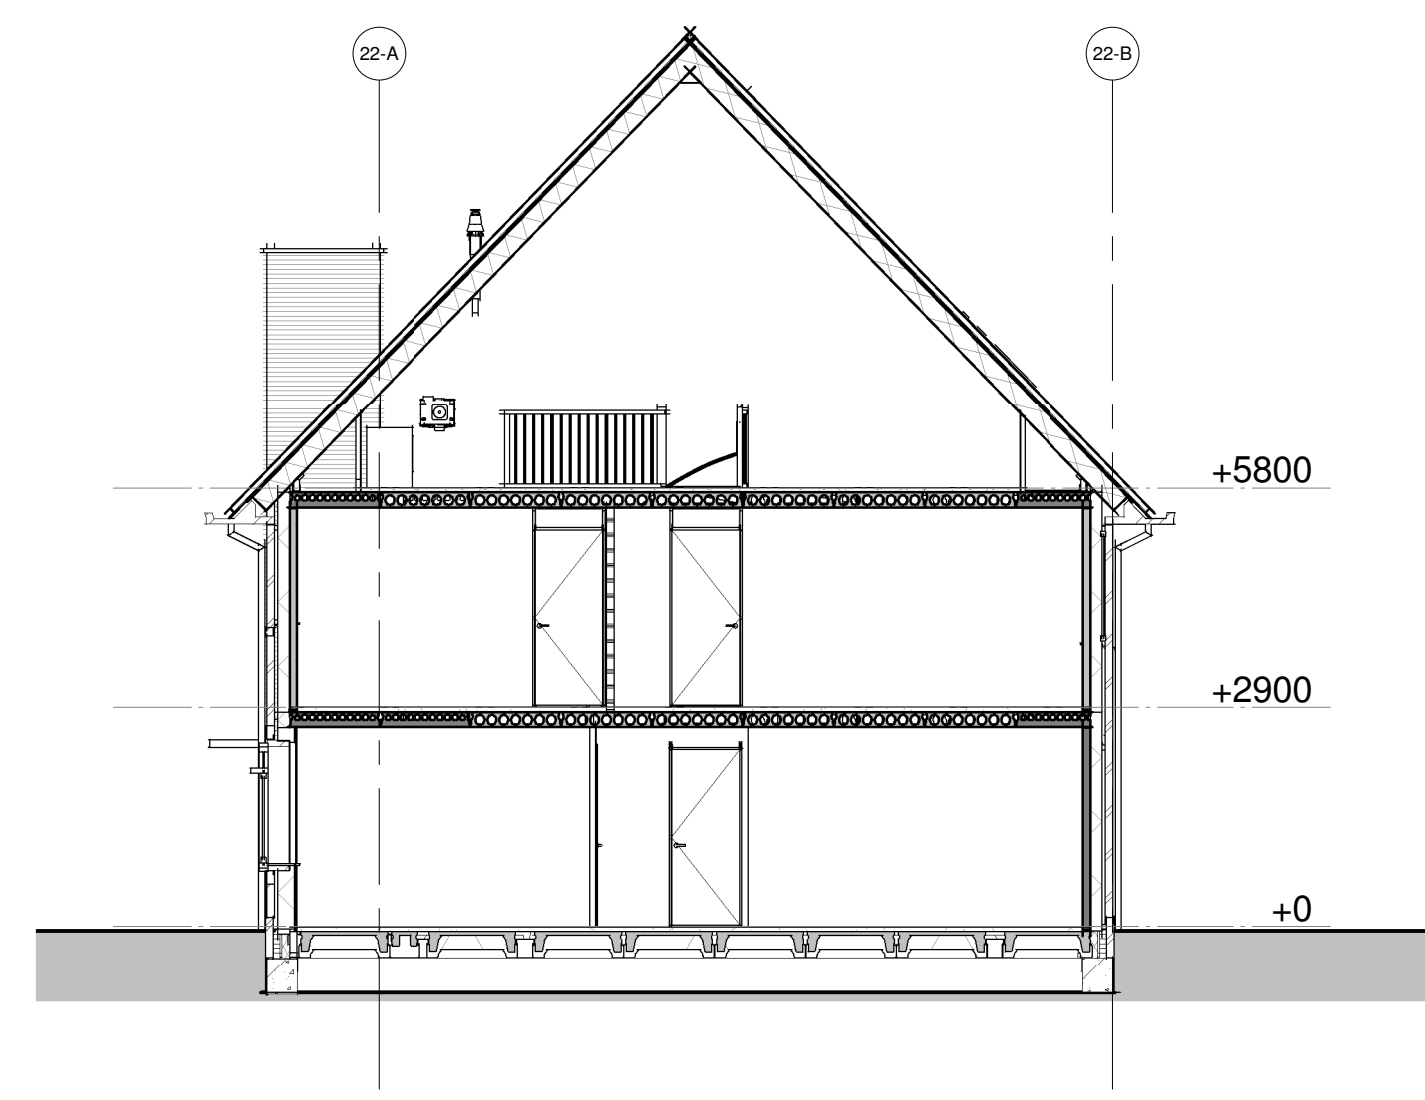

Doornede 22-B-B

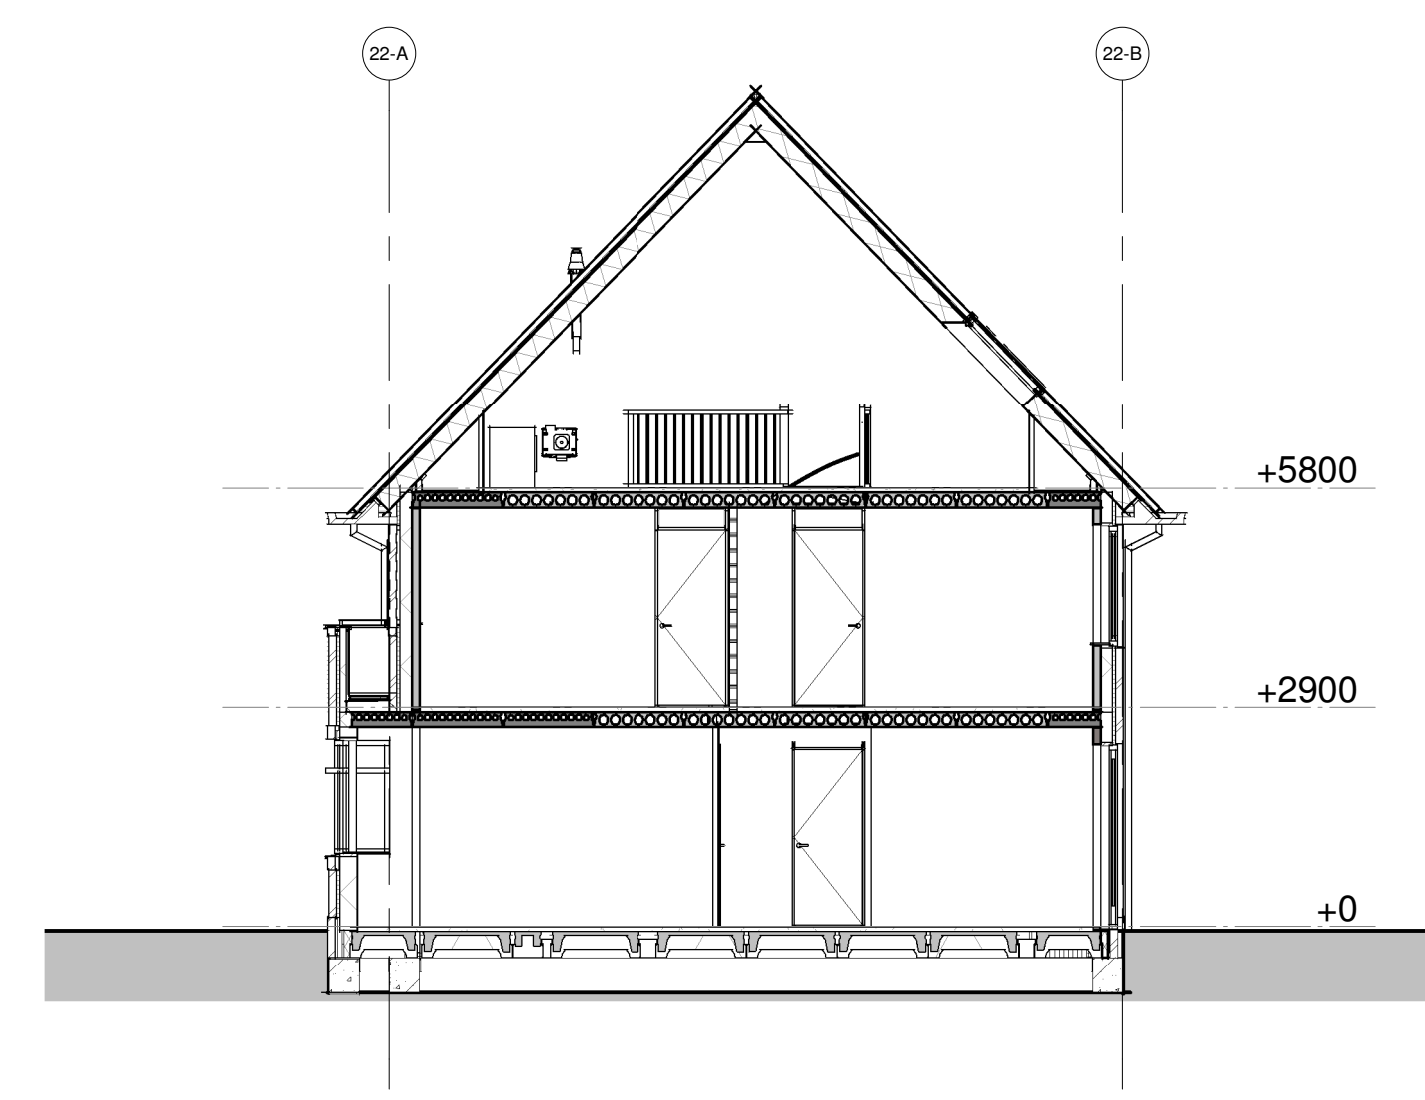

Doornede 22-C-C

project:
Nieuwbouw 249 woningen
Kortenoord Wageningen
werkzaam:
Blok 22 Gevels
datum:
21-10-2016
architect:
1 : 100



bdg architecten