
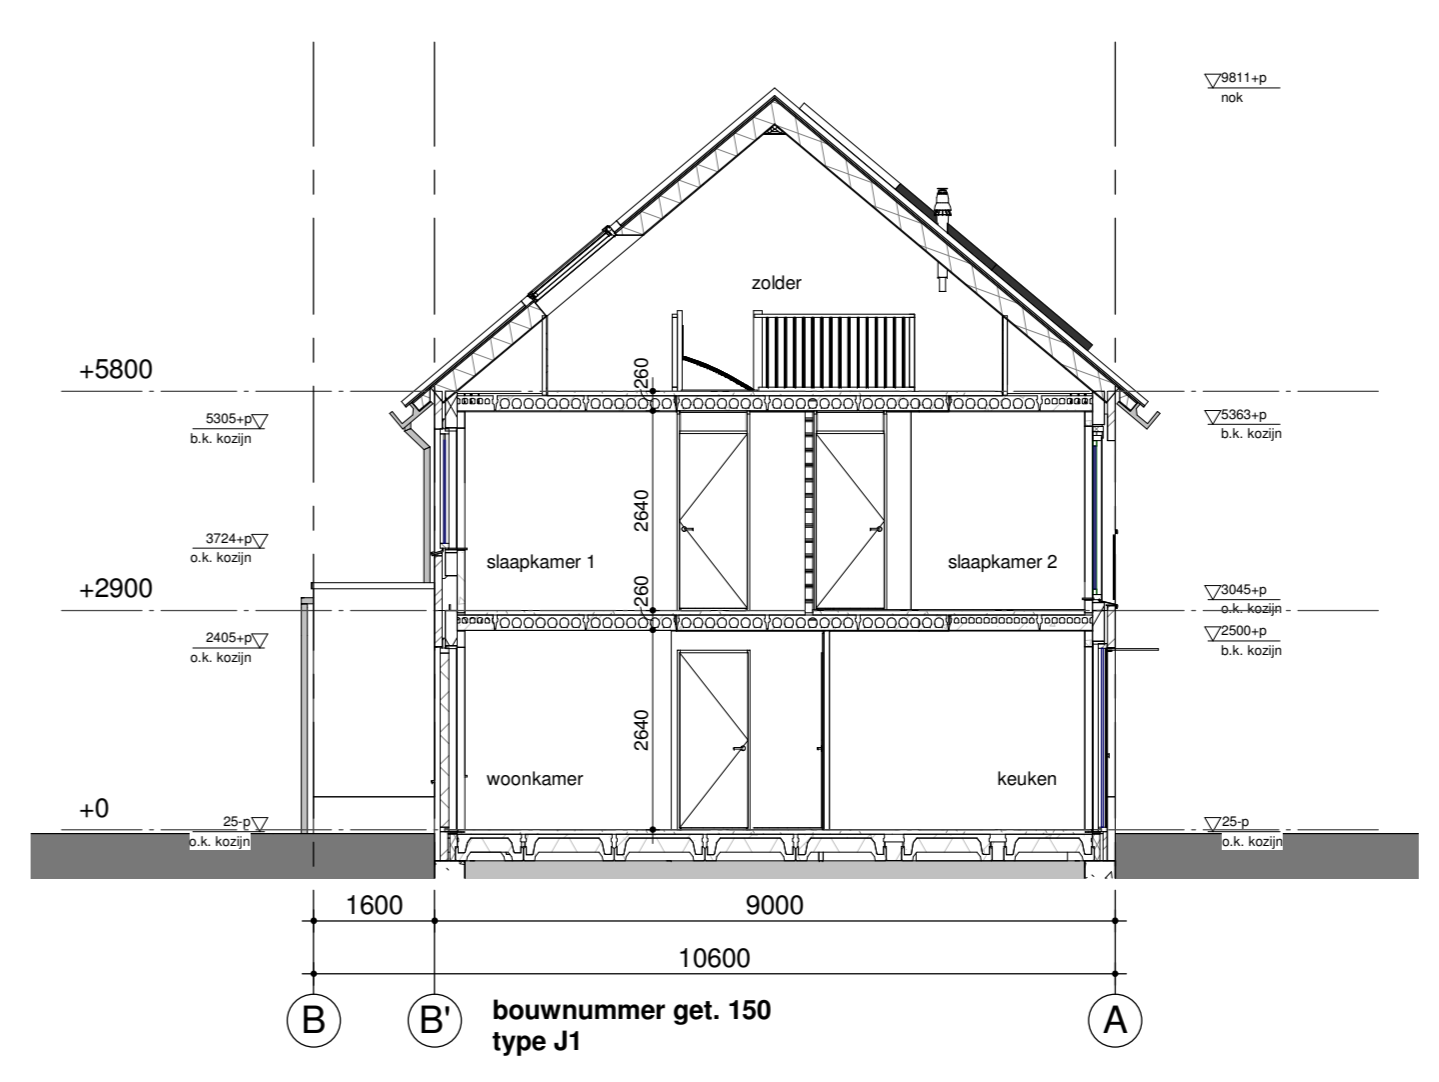
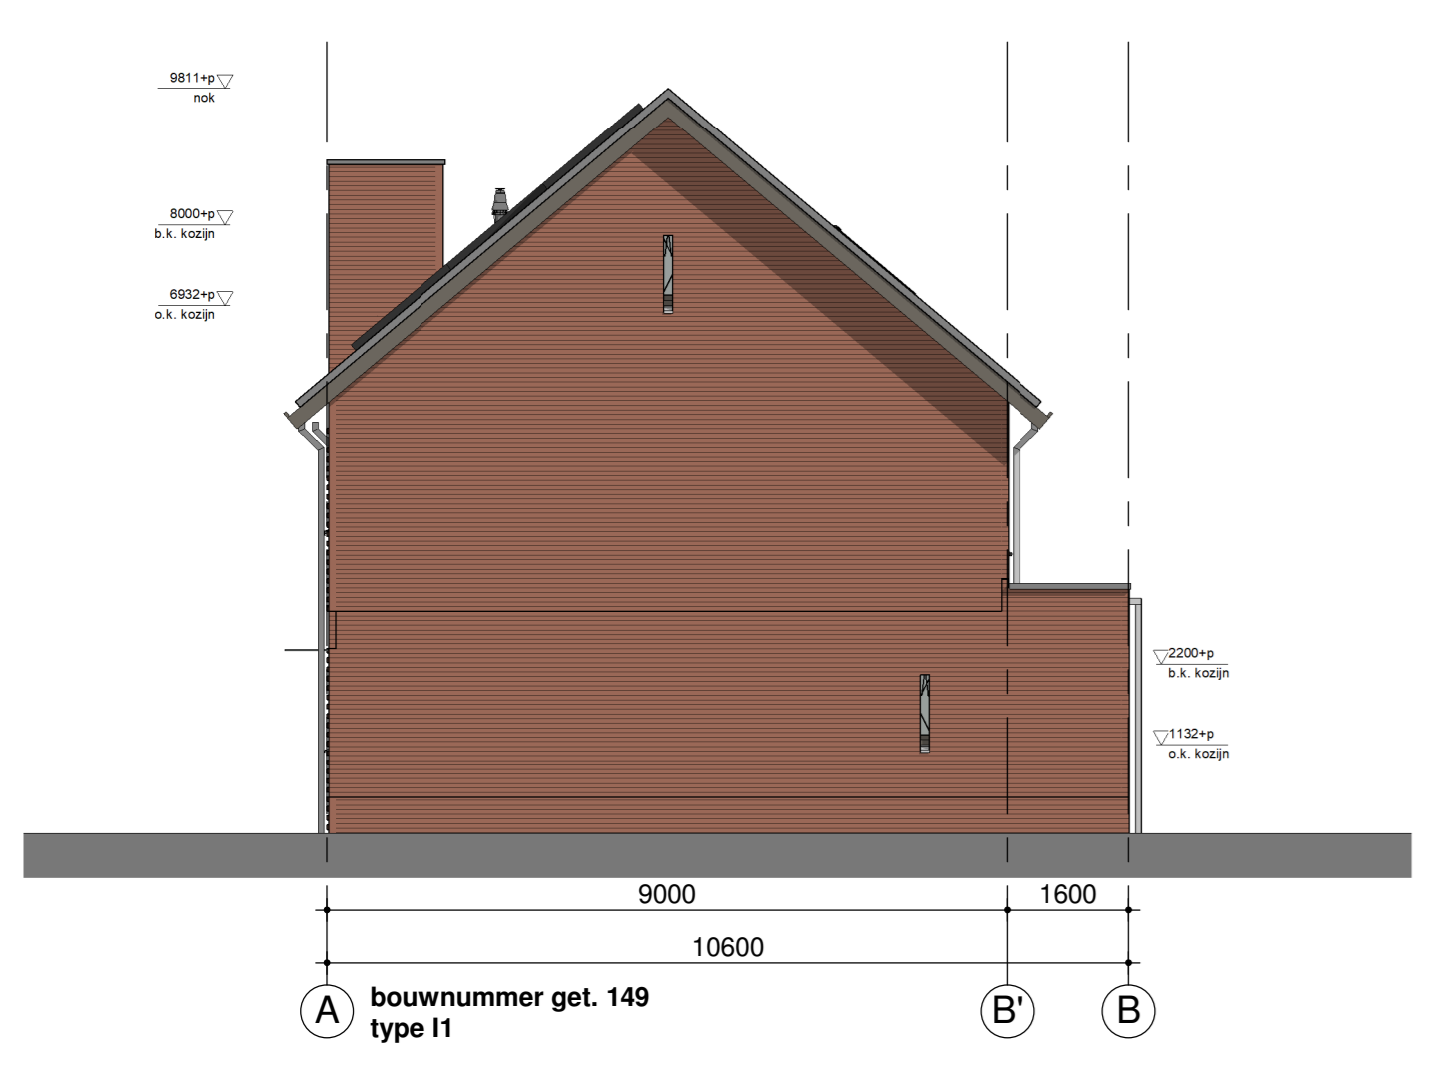
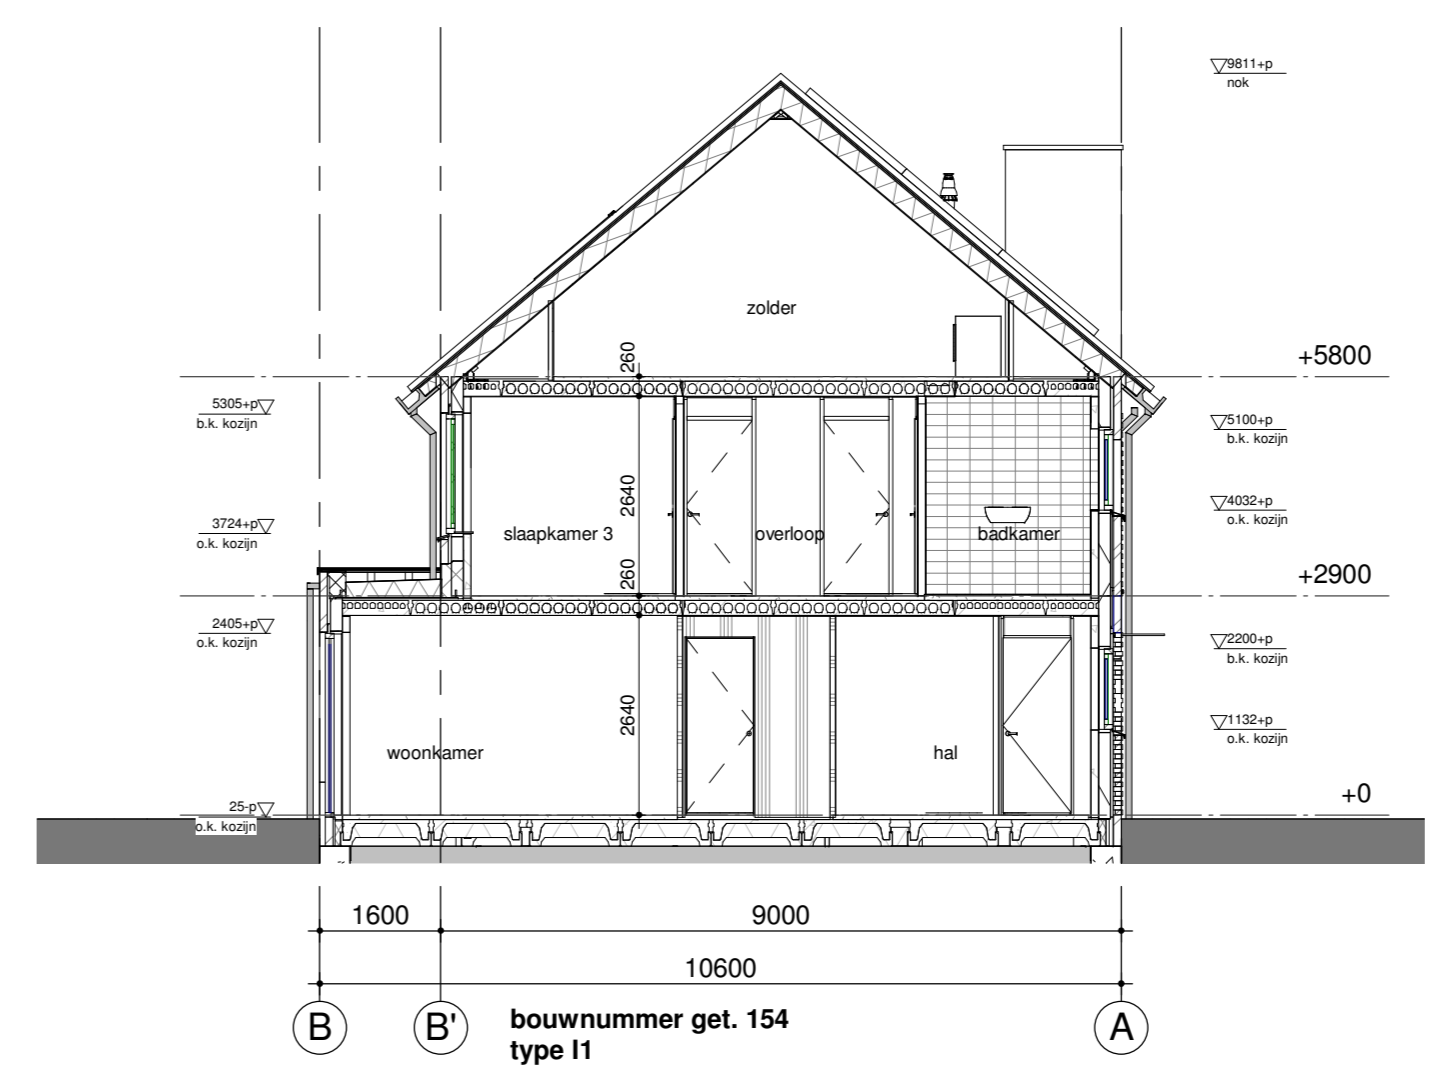


tweede verdieping / 5800+P
 1:50

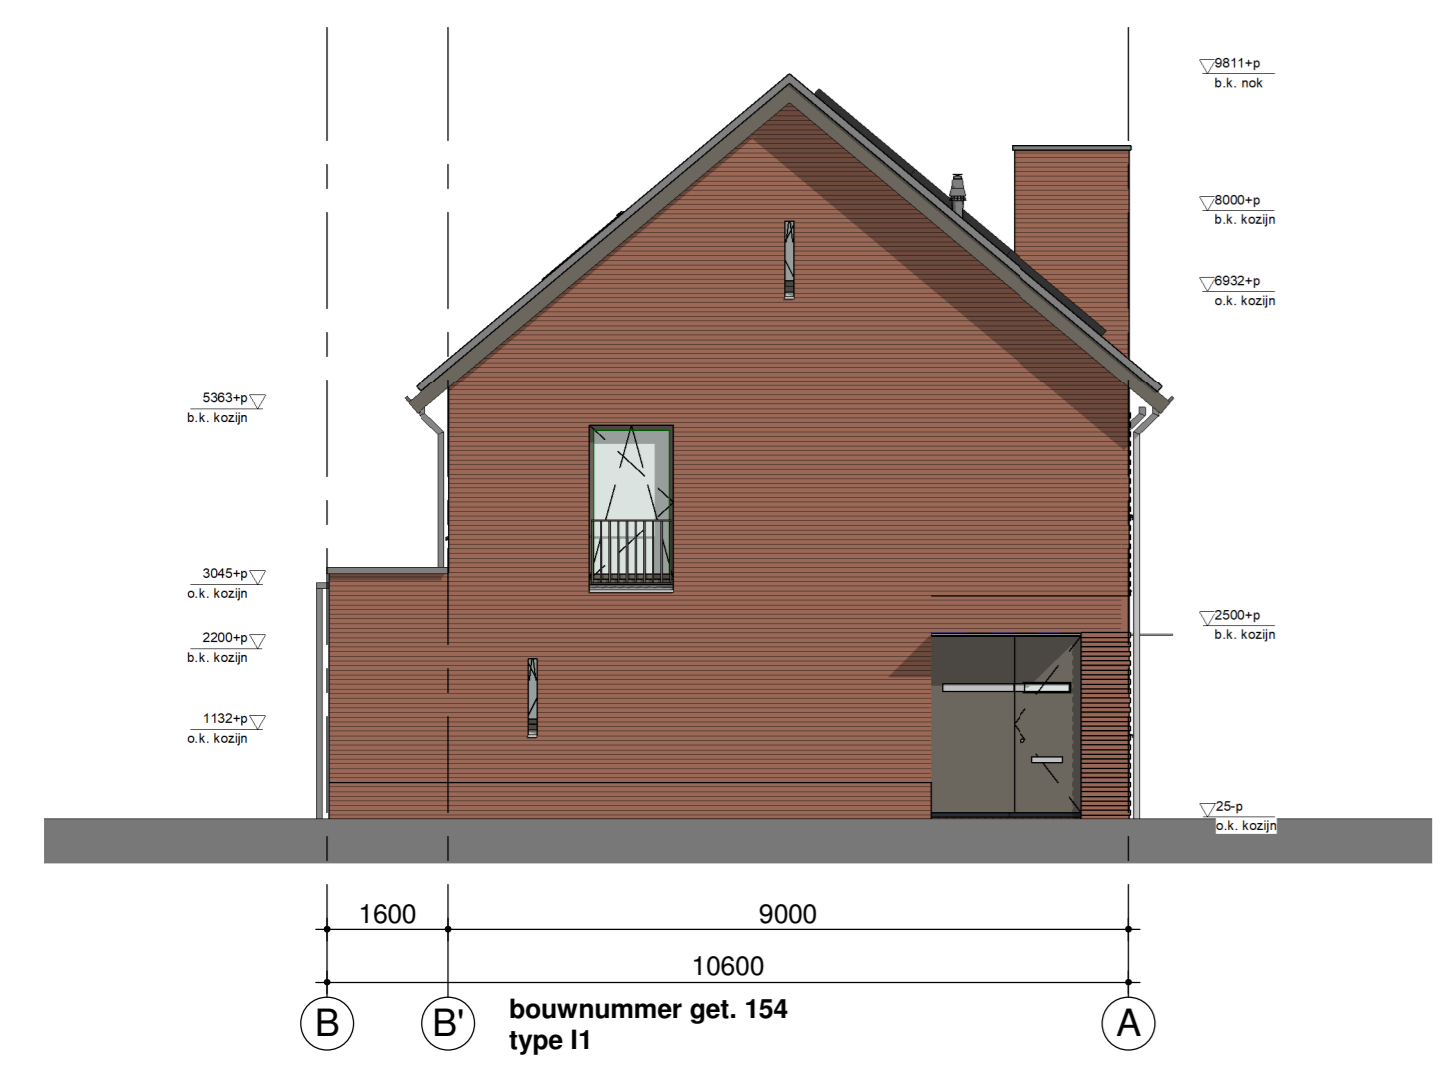

Humblé Martens & Willems Architecten
 www.humblemartenswillems.nl

Bedaux de Brouwer Architecten
 www.bedauxdebrouwer.nl

Weusten Liedenbaum Architecten
 www.weustenliedenbaum.nl

Buitenoord - Wageningen, Fase 2 Bloknr.: 7D Werknnummer: 18-2019(F2)
 tweede verdieping, gevels, doorsneden Bwnr.: 129 t/m 137

datum: 01-06-2020 tek.nr.: BA/VK.208
 wijziging: schaal: 1:50/1:100

getekend: WLA formaat: A0

Trebbe Wonen
 Postbus 250 telefoon 088 259 00 00

TREBBE
 ONTWIKKELT EN BOUWT

definitief