




begane grond
1:50

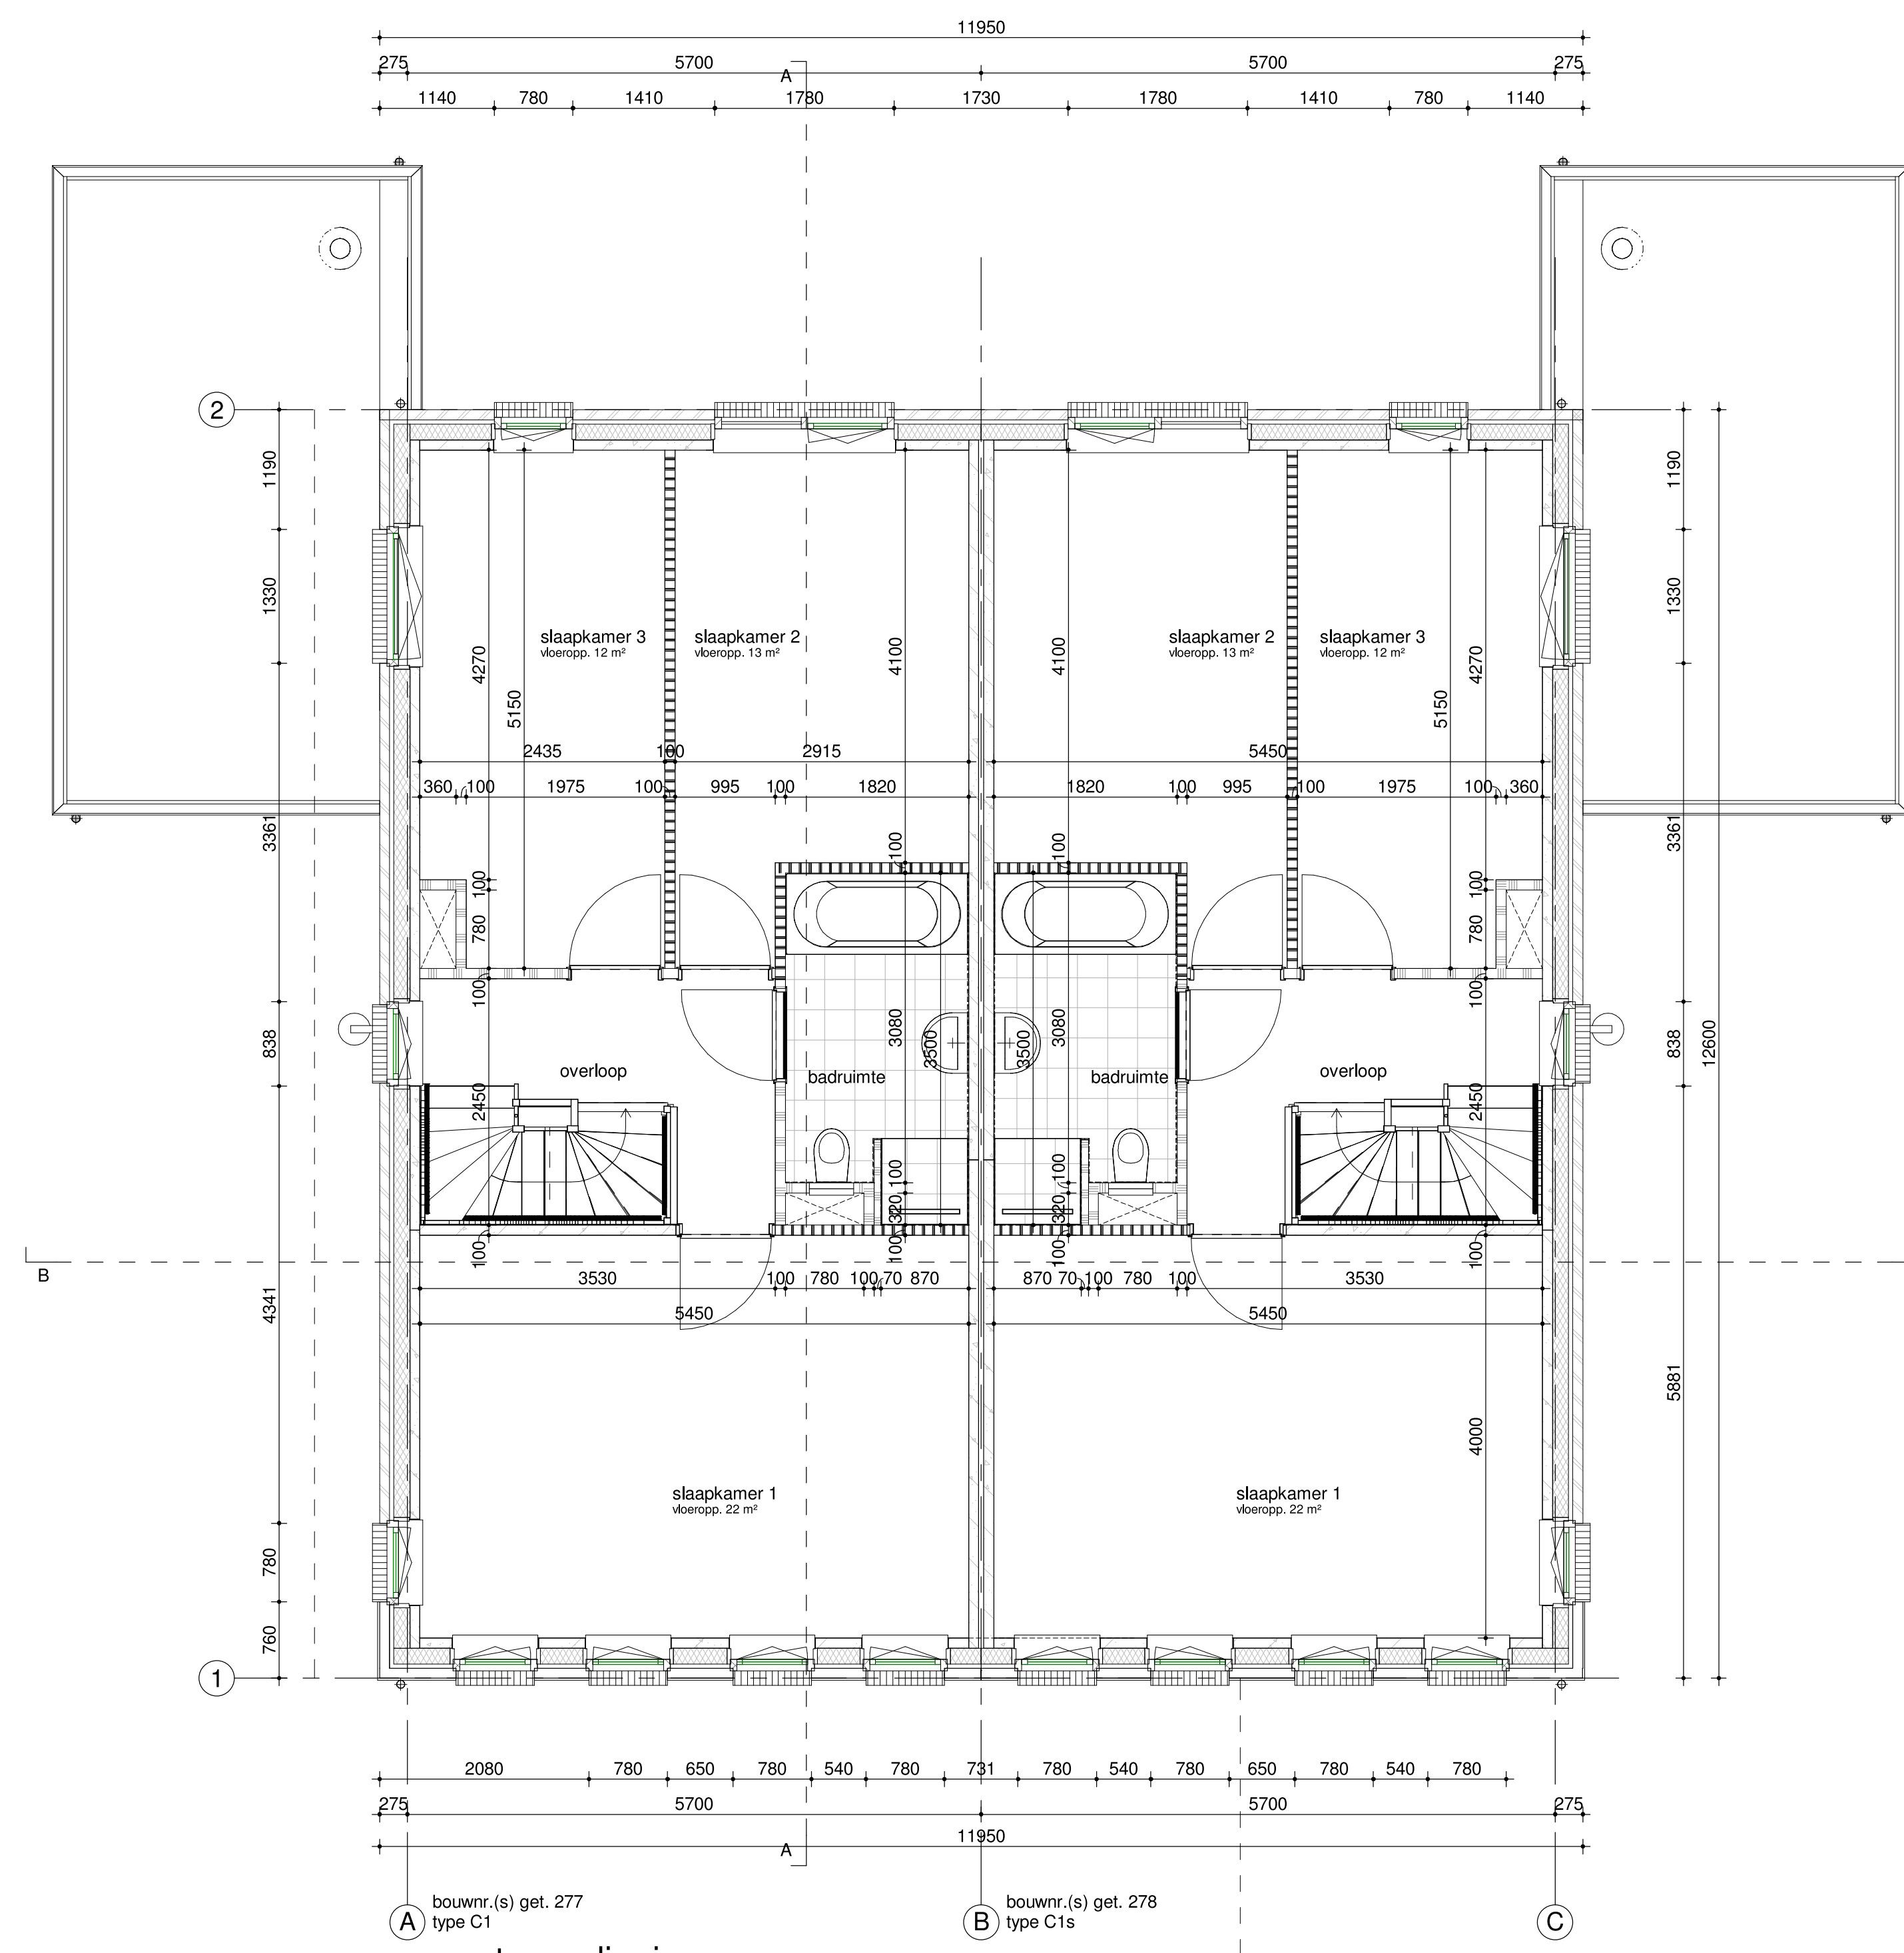


eerste verdieping
1:50

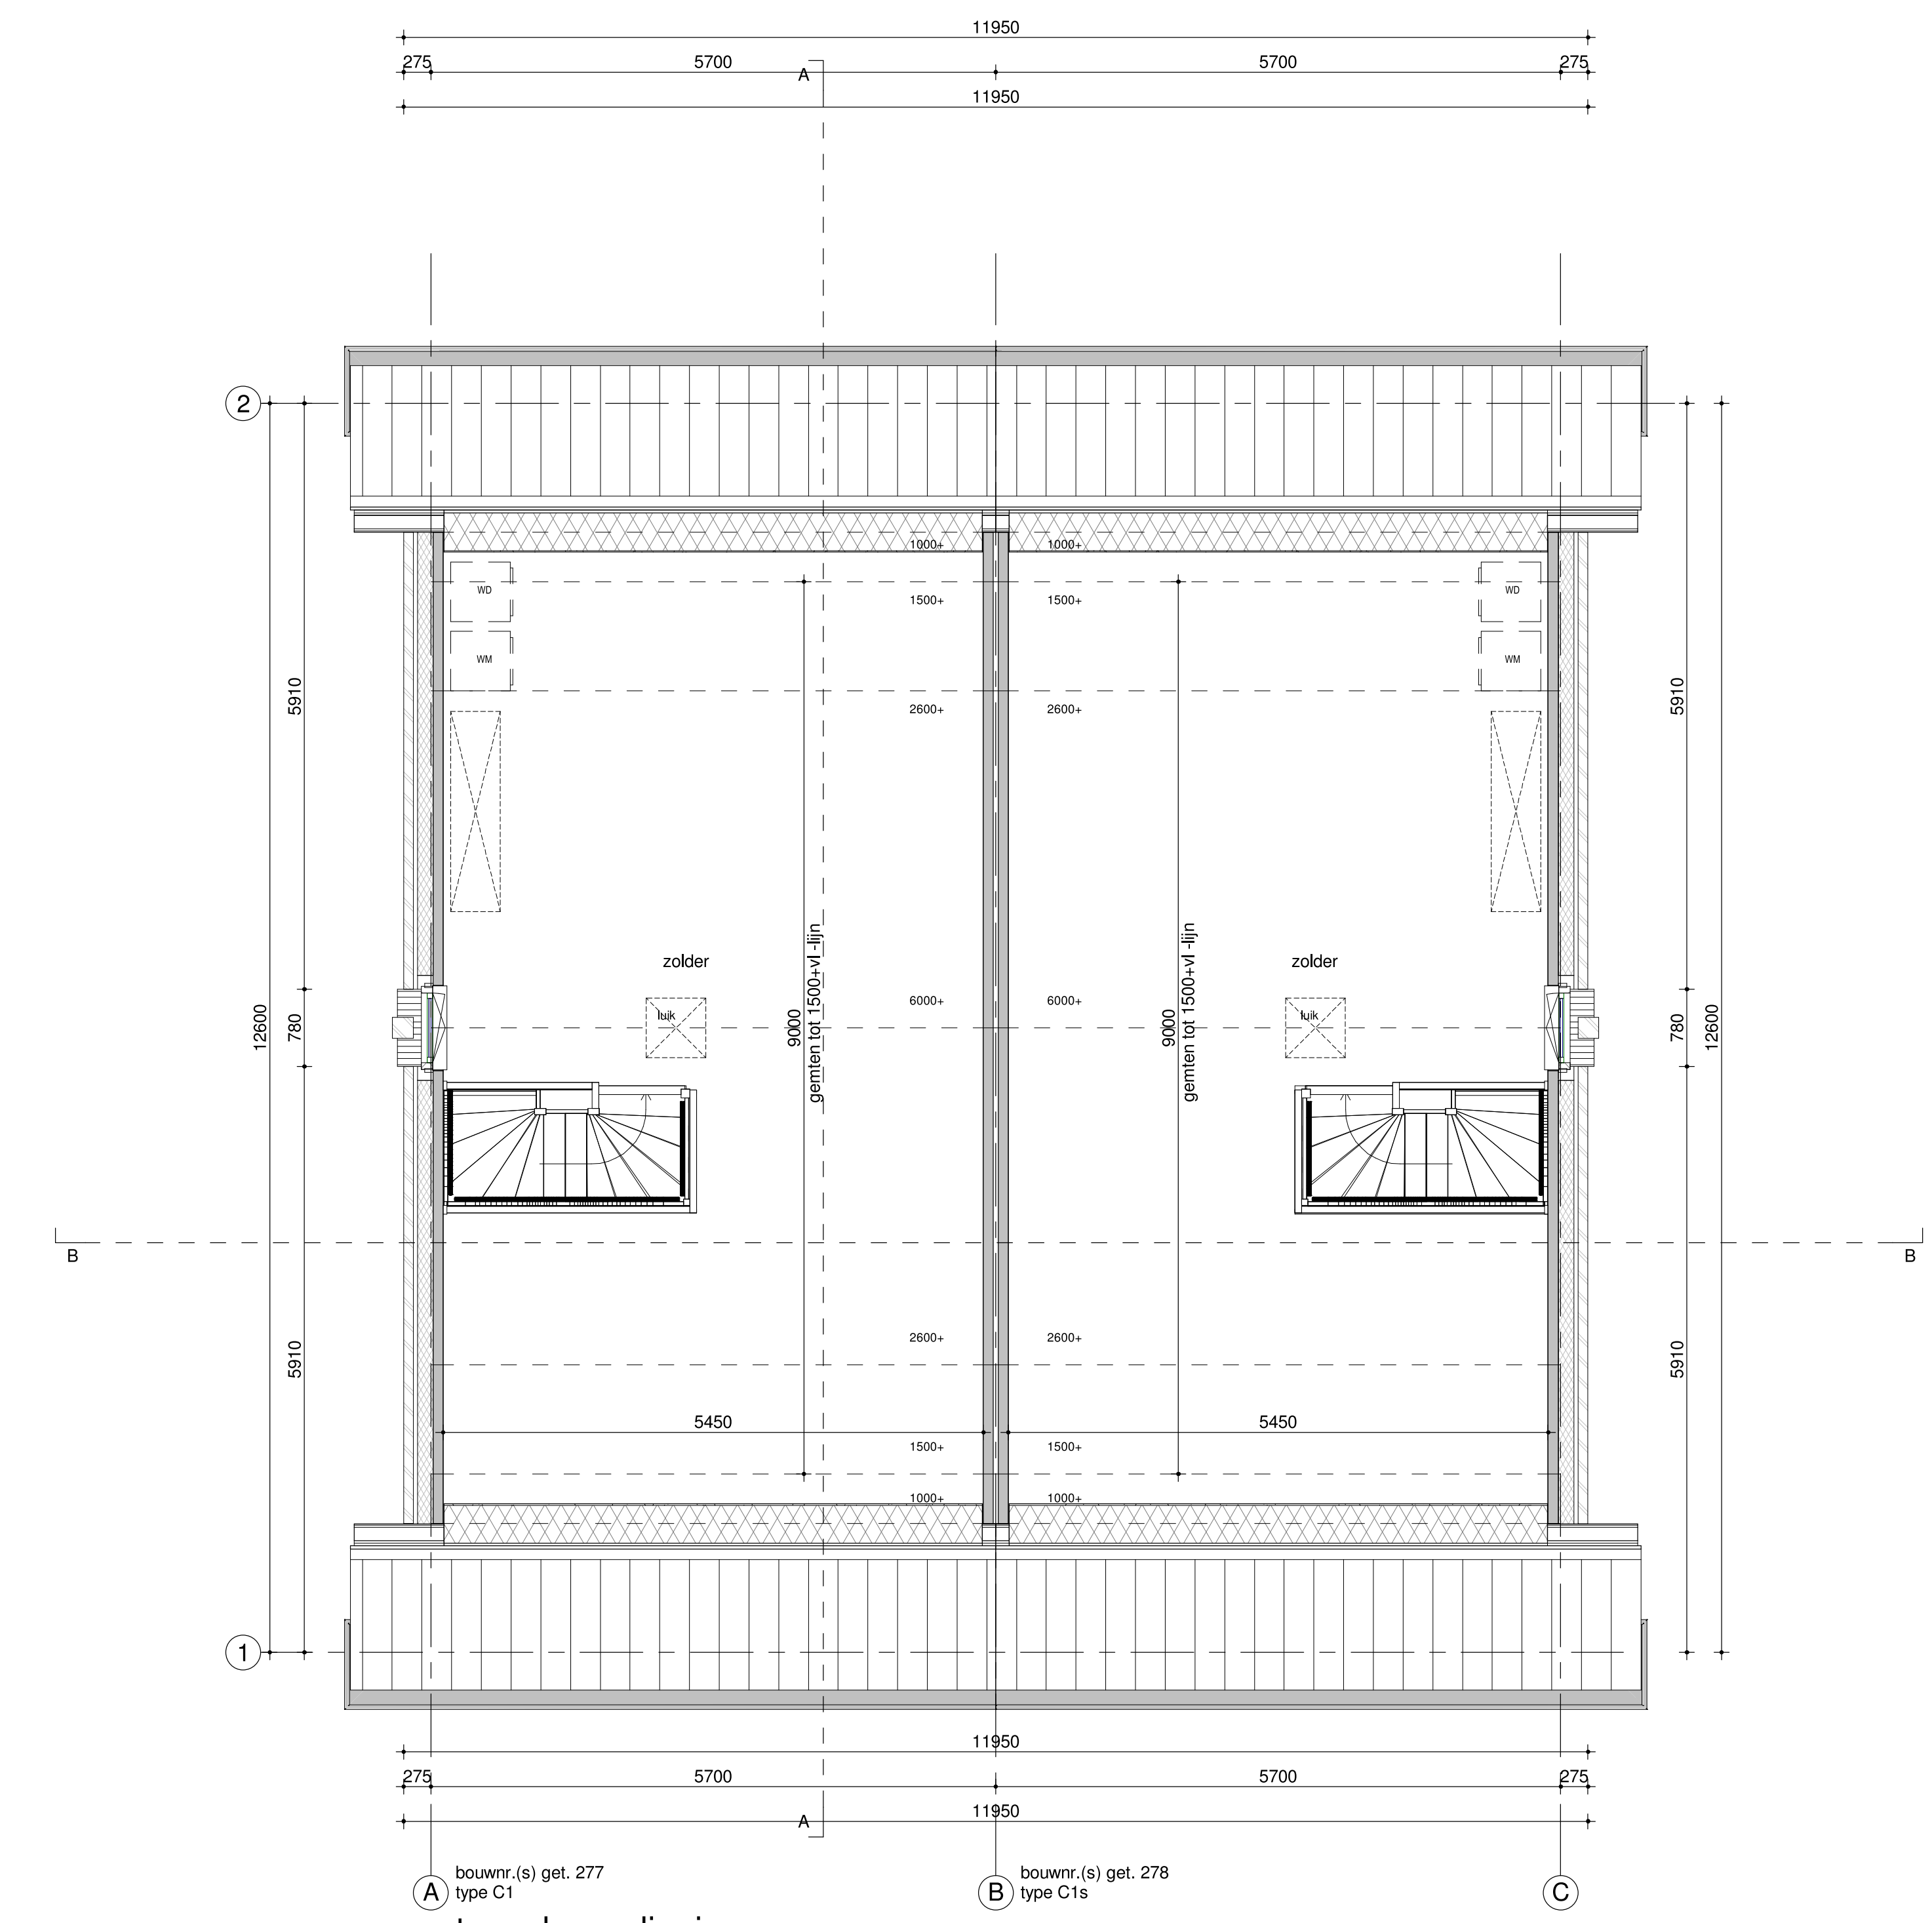


tweede verdieping
1:50

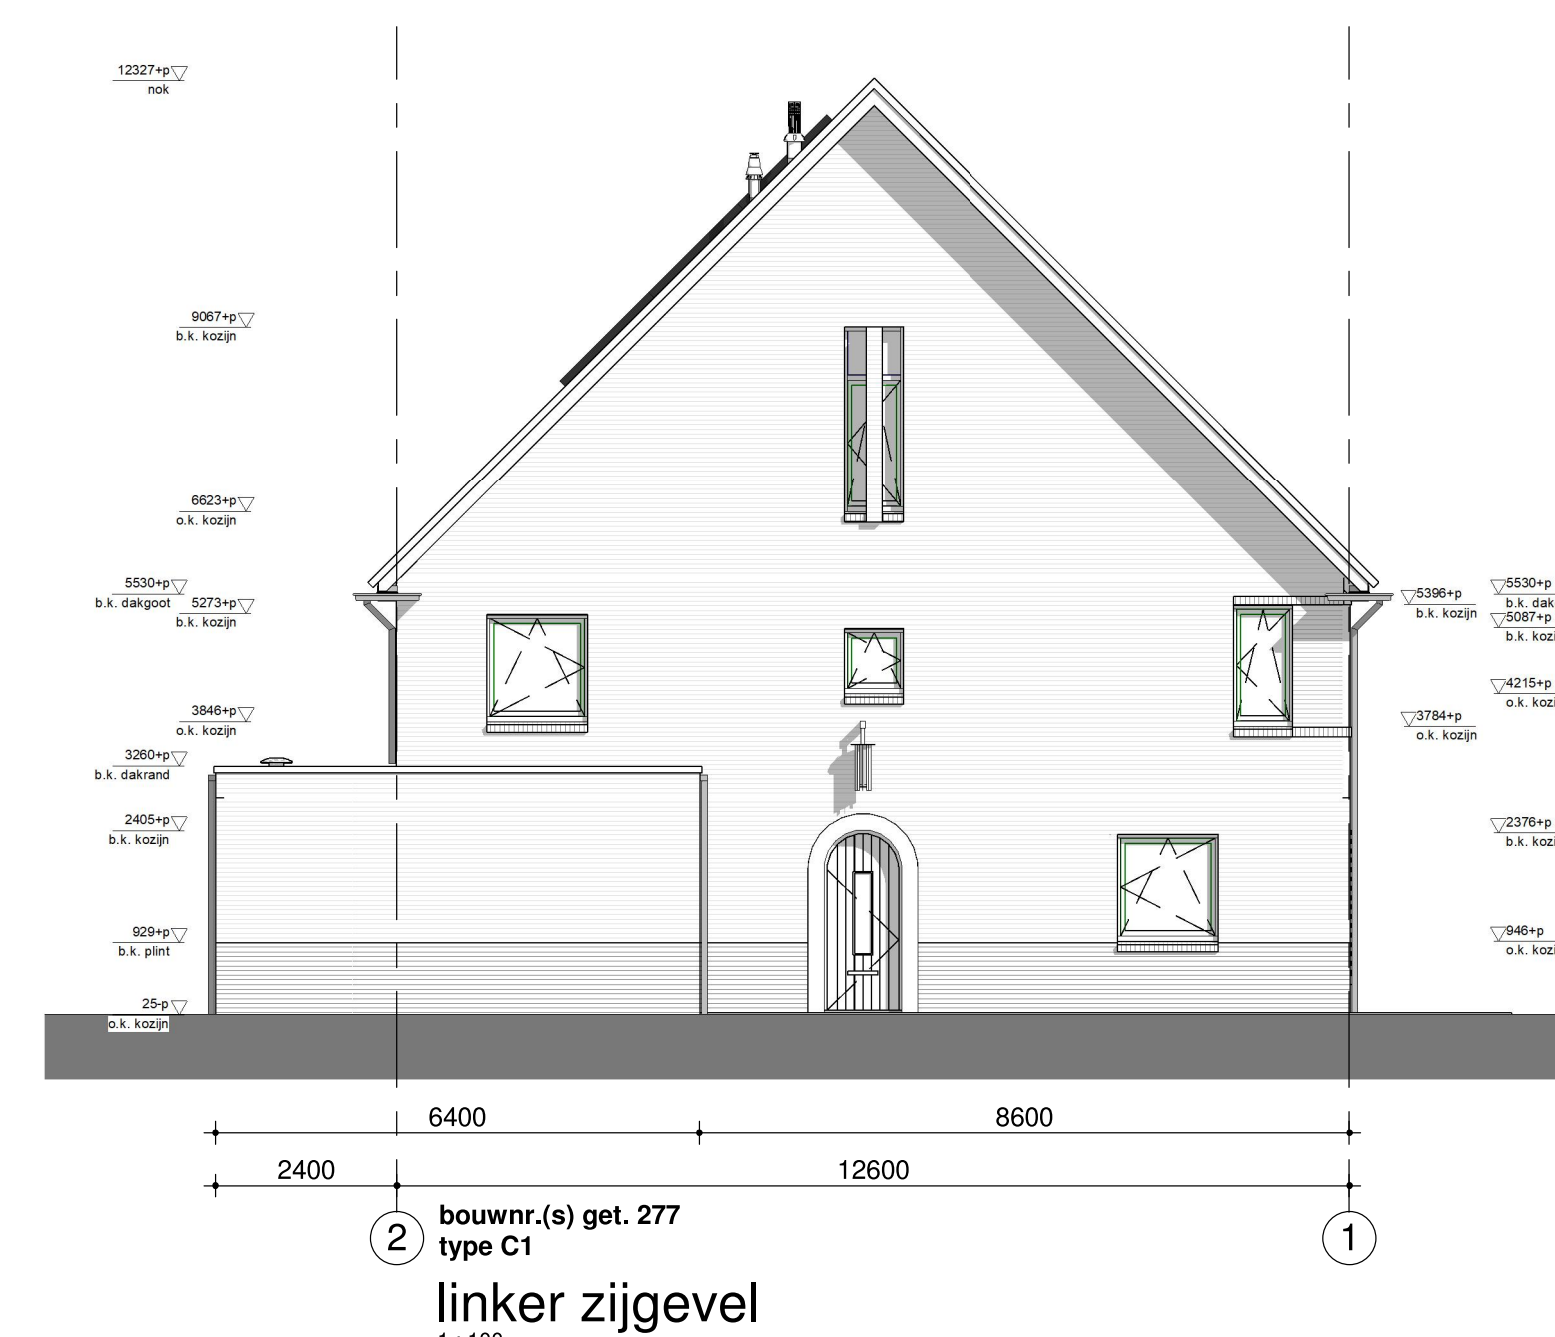


linker zijgevel
1:100

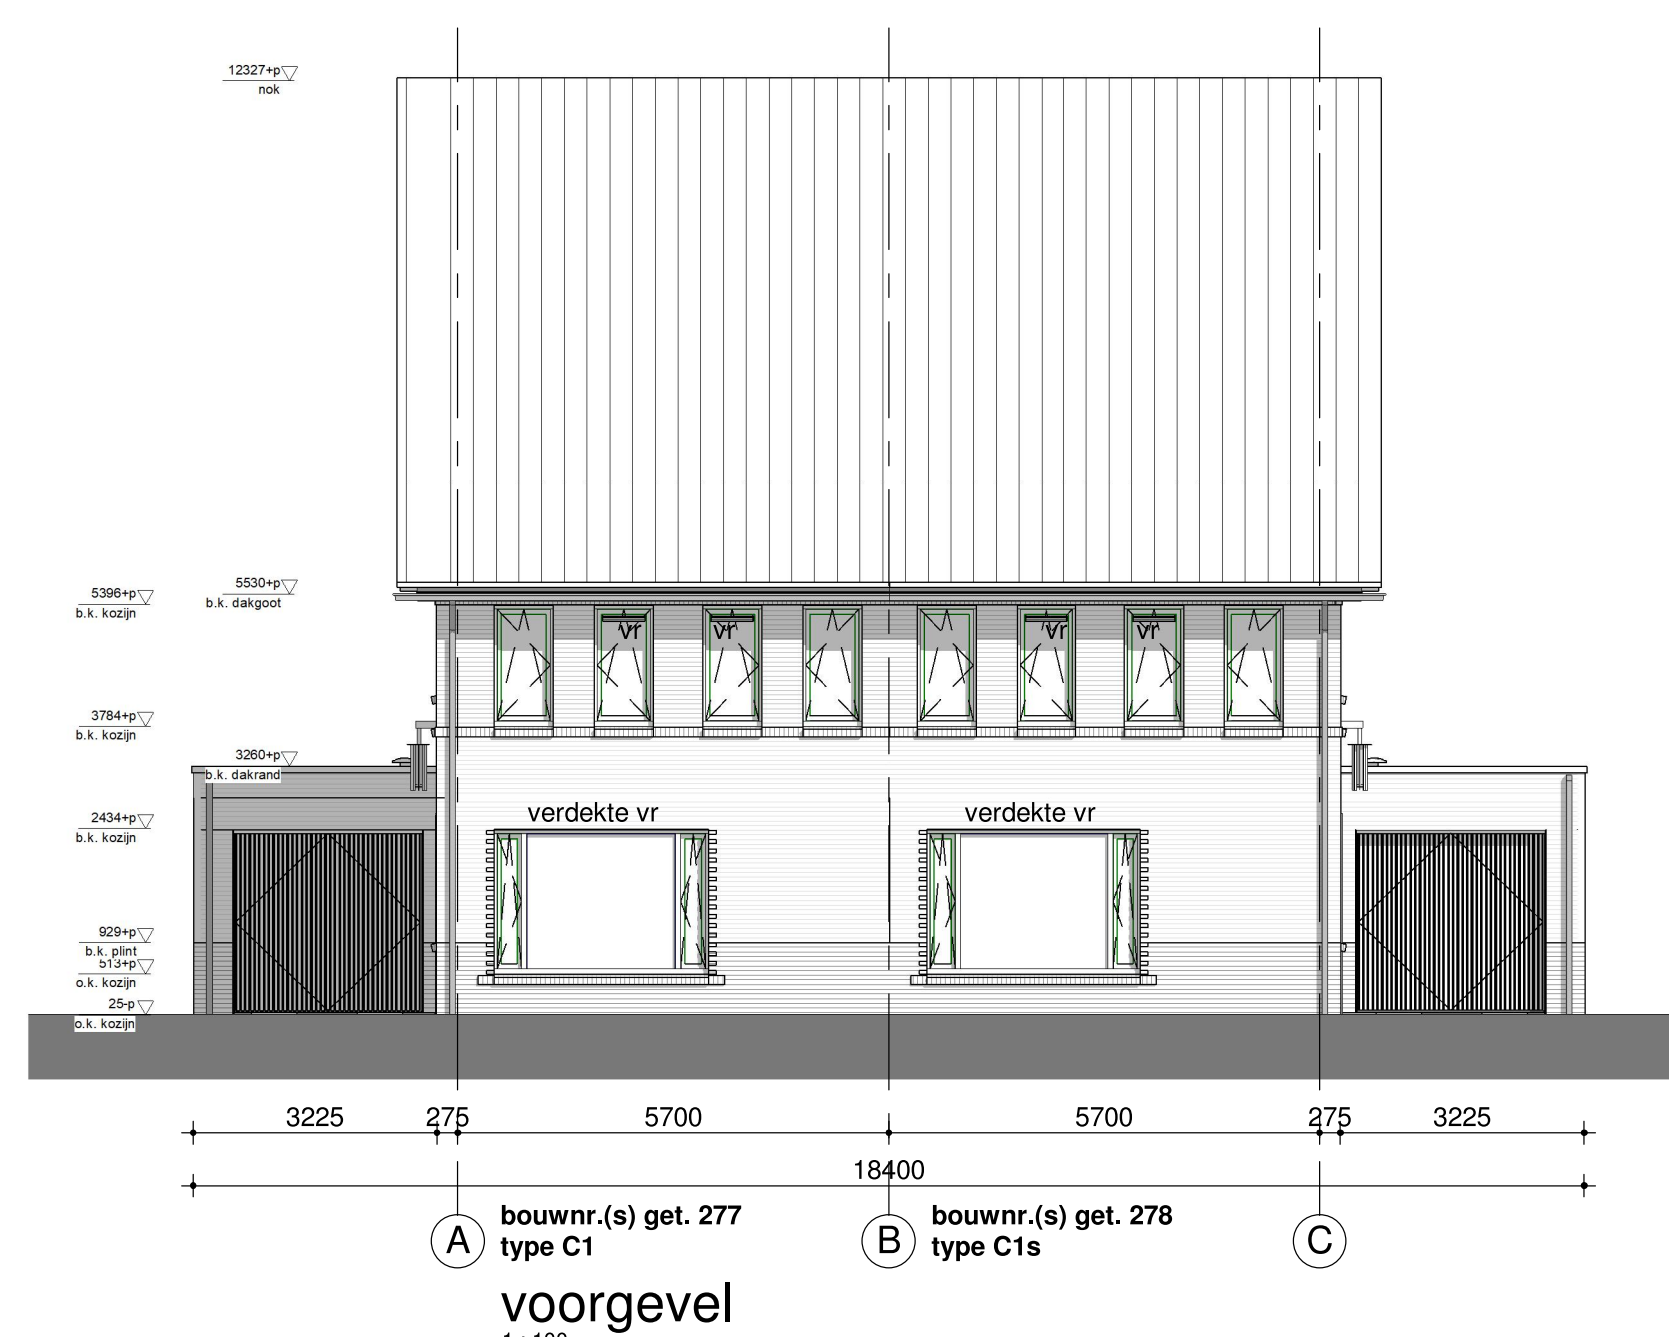


voorgevel
1:100

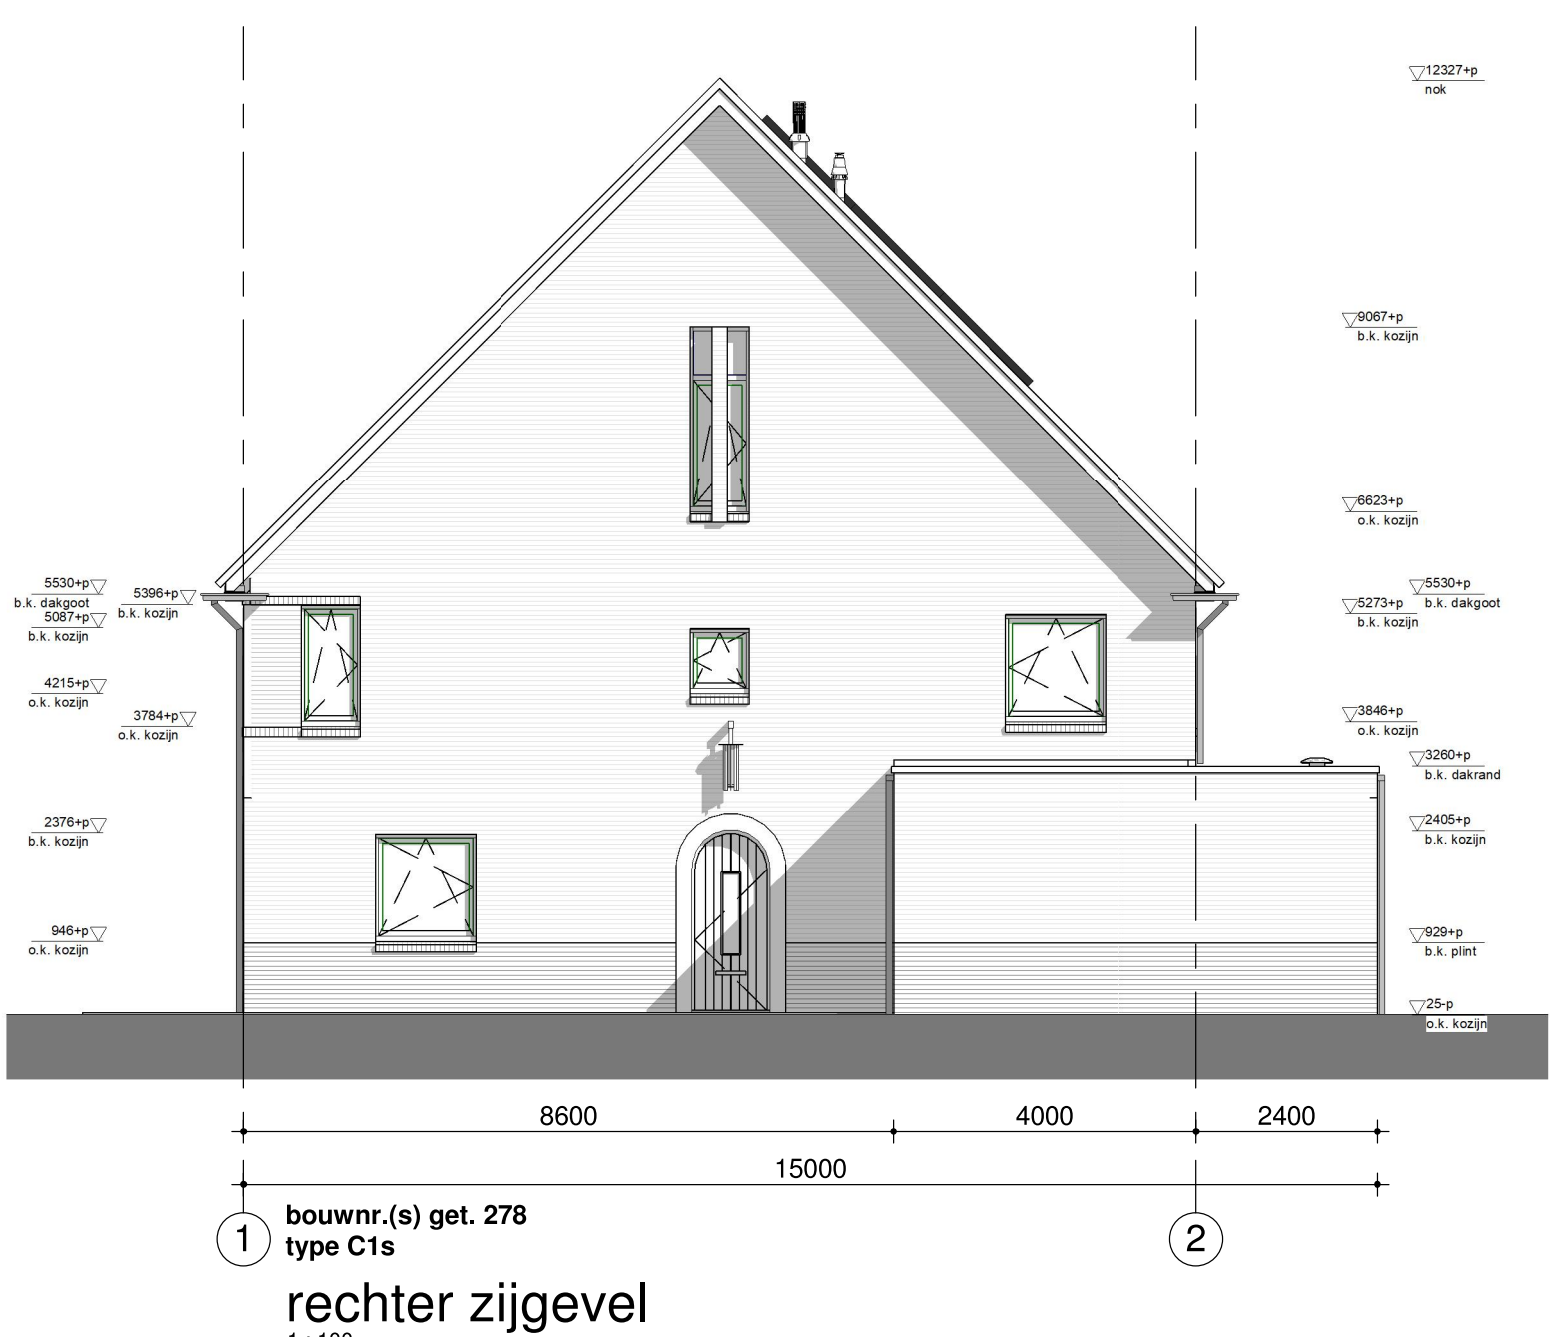


rechter zijgevel
1:100

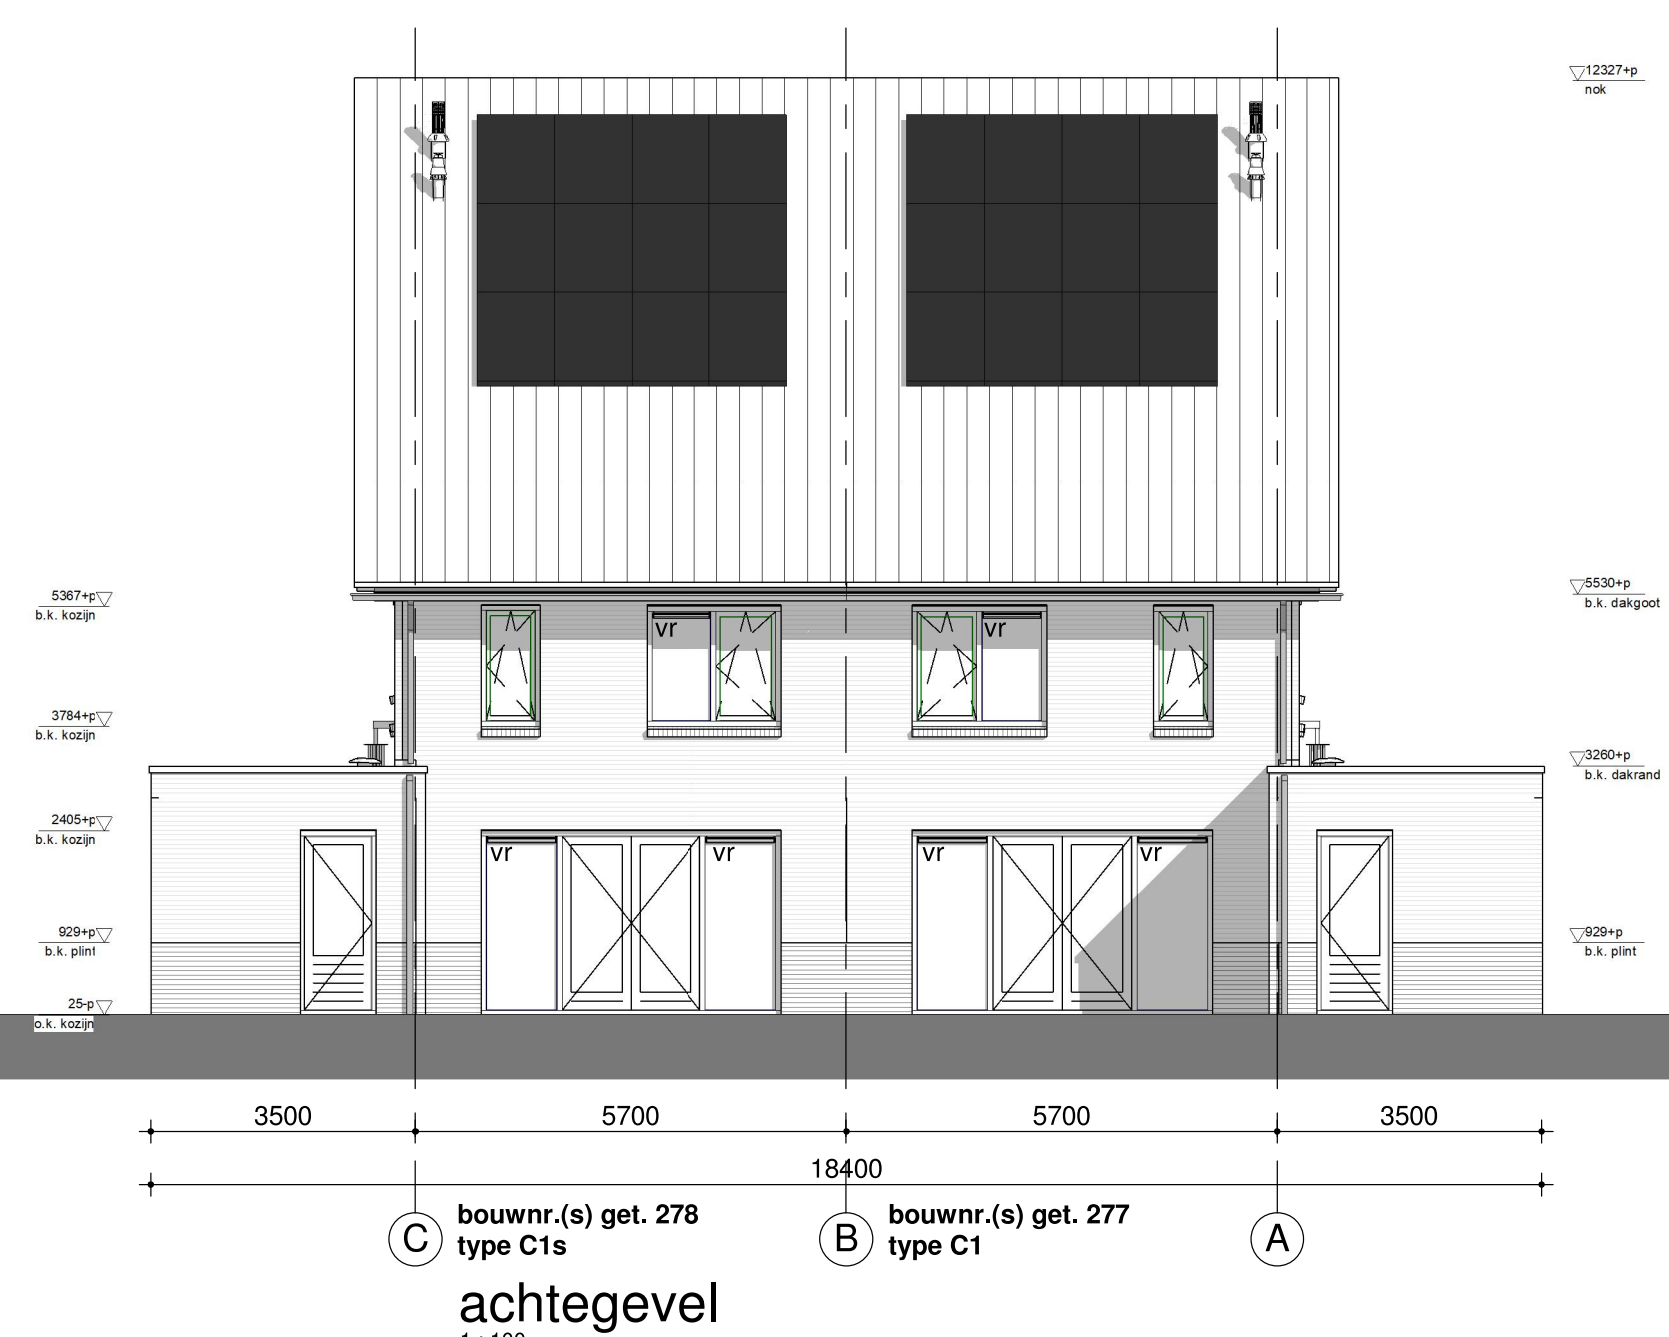

achtegevel
1:100

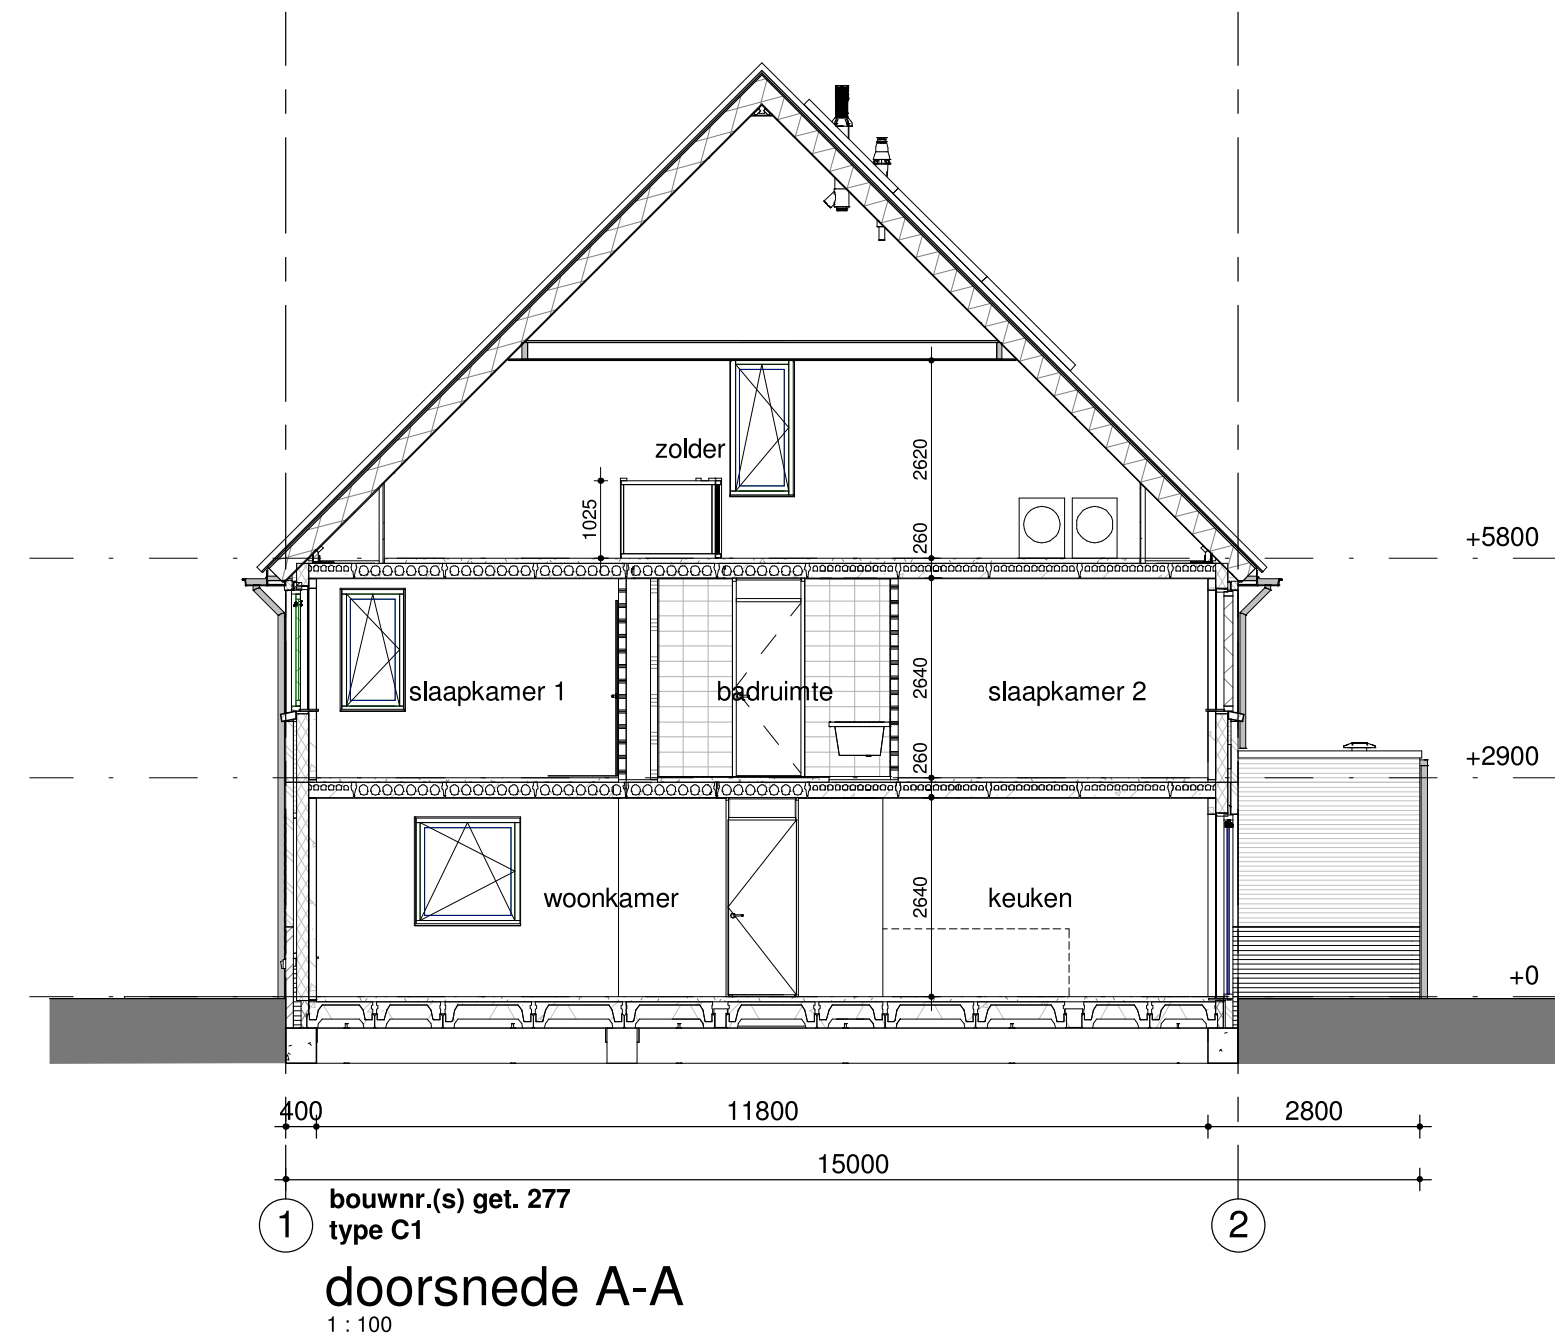

doorsnede A-A
1:100

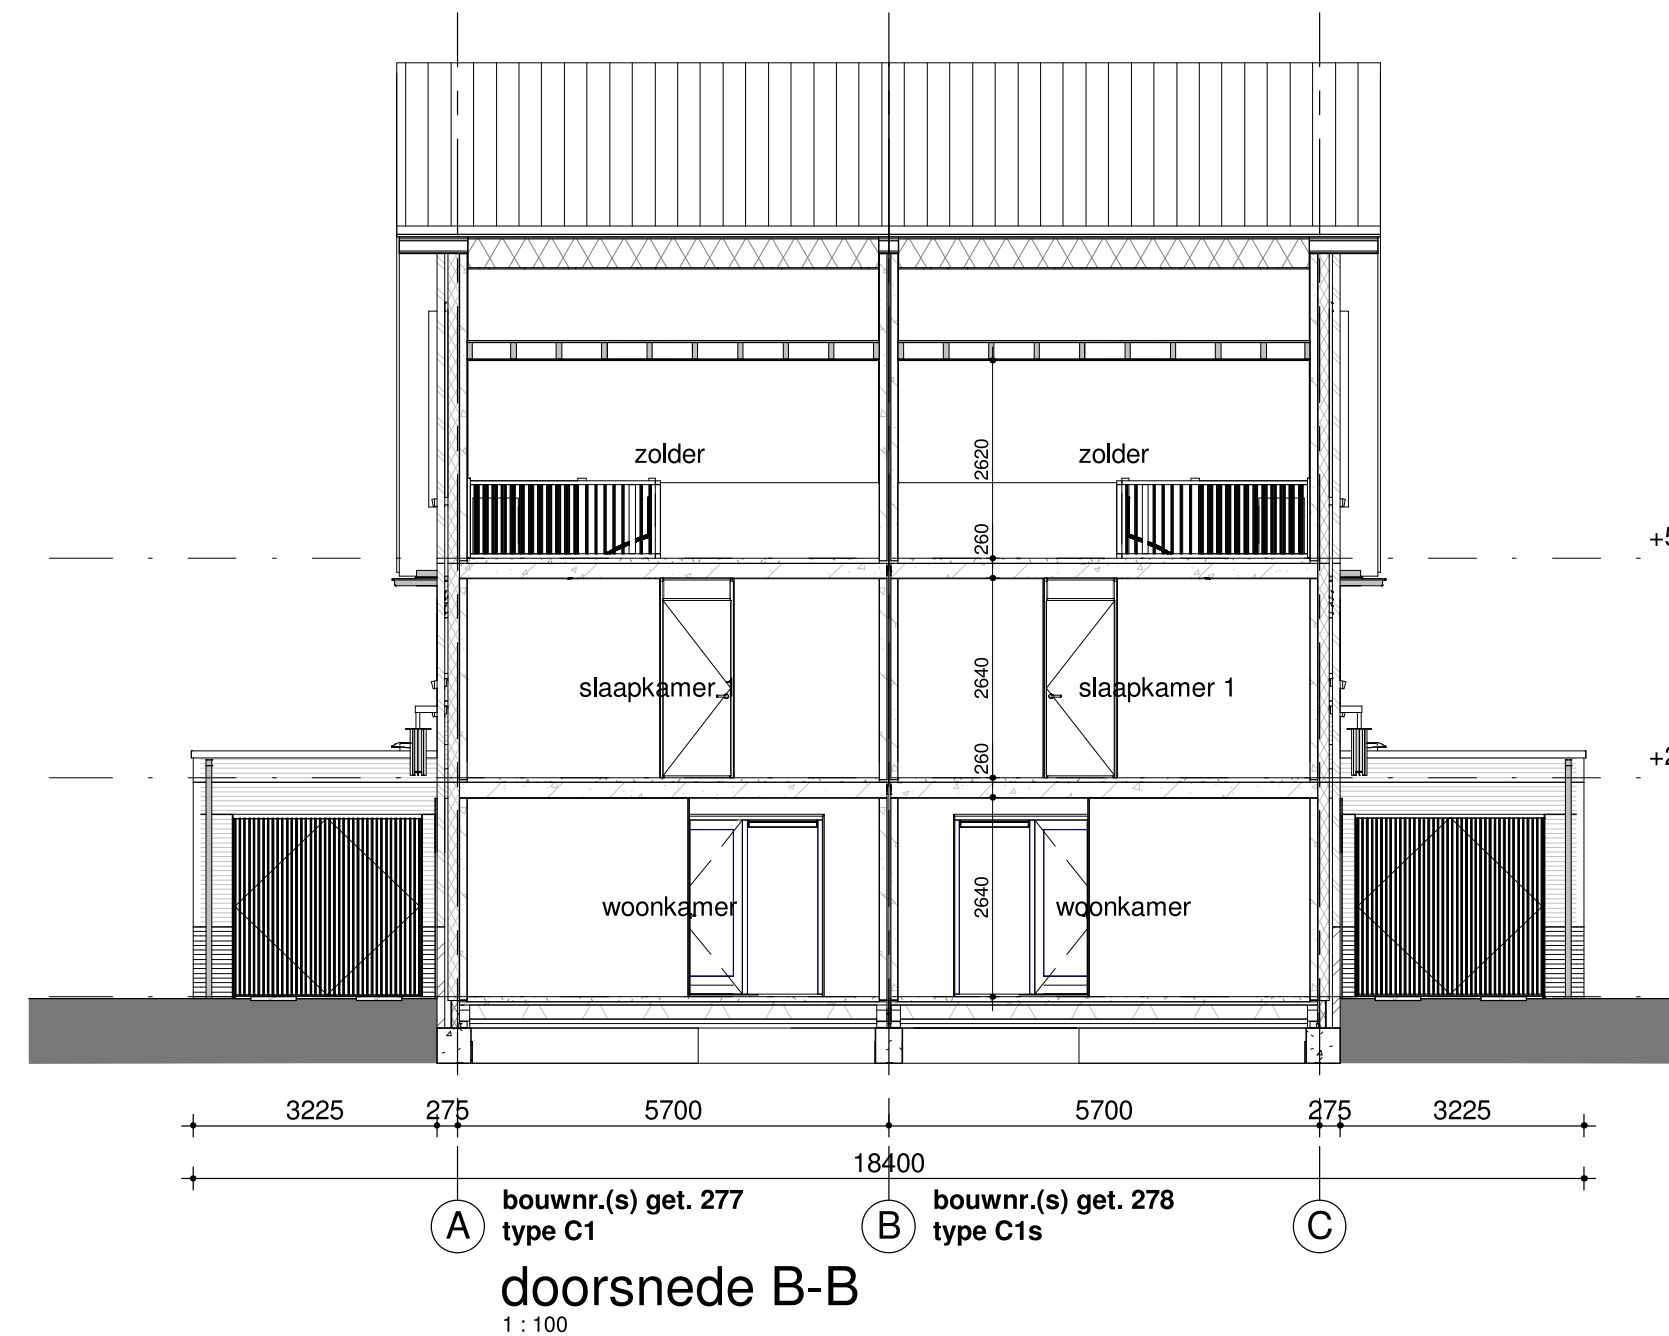

doorsnede B-B
1:100

Humbé Martens & Willems Architecten
www.humblemartenswillems.nl

Buitenoord - Wageningen Bloknr.: 3e
- Fase 7 Bwnr.:
woningtype C1 en C1s

Werknummer:
18-2019_F7

datum: 01-02-2022
wijziging: 01-06-2022

tek.nr.:
BA/VK 103
schaal: 1:50-1:100
formaat: A0+

getekend: WLA

Trebbe Wonen
Postbus 250
8000 AG Zwolle

telefoon 088 259 00 00



definitief