voorgevel
1 : 100

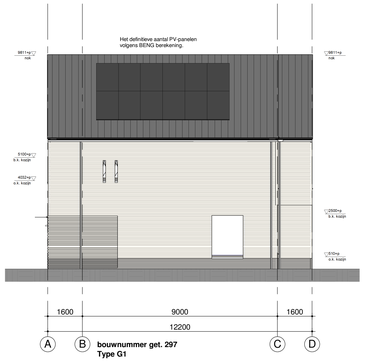

rechterzijgevel
1 : 100

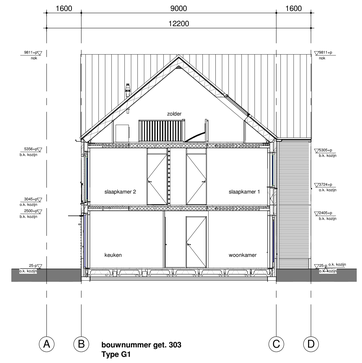

doorsnede A-A
1 : 100

achtergevel
1 : 100

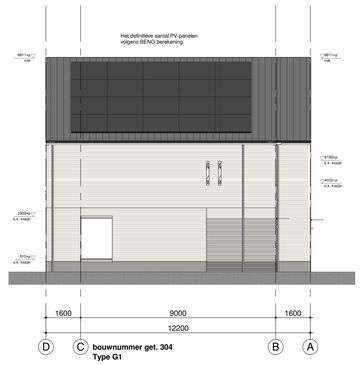

linkerzijgevel
1 : 100

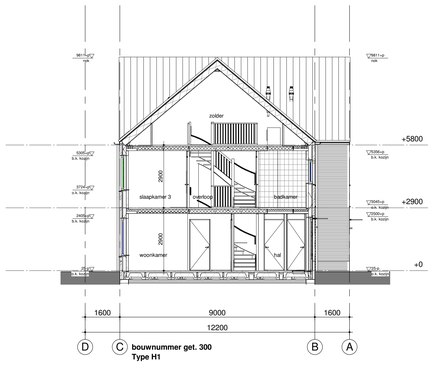

doorsnede B-B
1 : 100

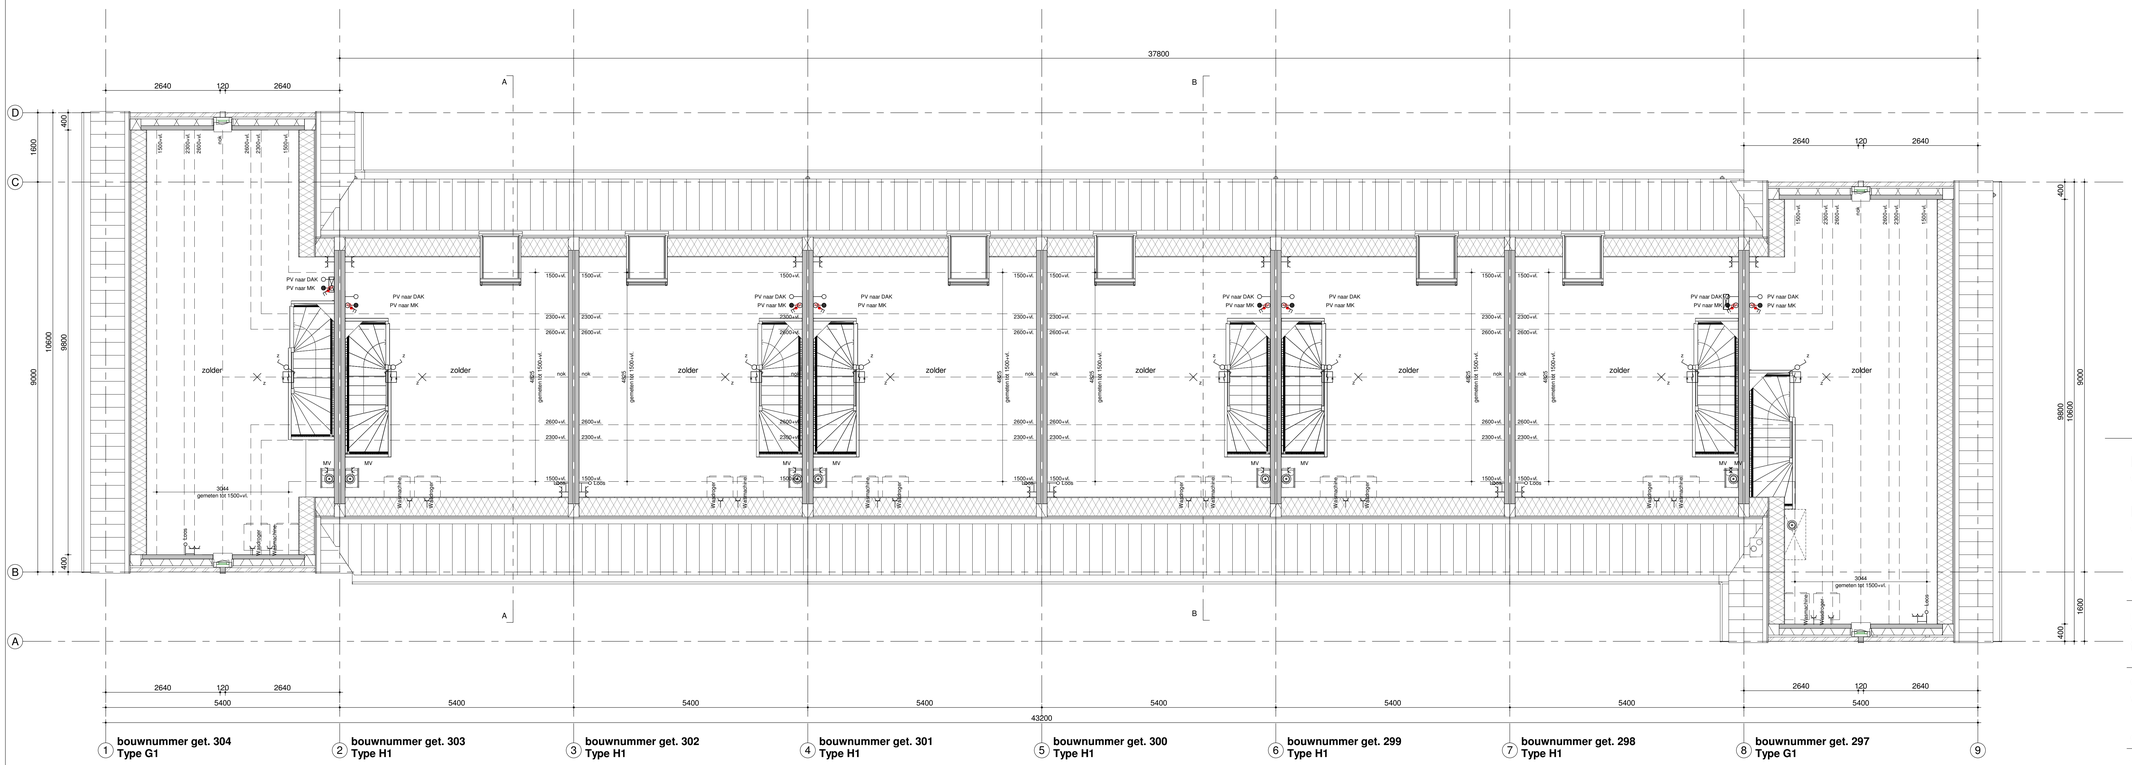

tweede verdieping / 5800+P
1 : 50

Humblé Martens & Willems Architecten
www.humblemartenswillems.nl

Bedaux de Brouwer Architecten
www.bedauxdebrouwer.nl

Weusten Liedenbaum Architecten
www.weustenliedenbaum.nl

definitief

Buitenoord -
Wageningen, Fase 5a

Bloknr.: 19A
Bwnr.: 297 t/m 304

Werknummer:
18-2019F5a

tweede verdieping, gevels, doorsneden

datum: 24-06-2021
wijziging:

tek.nr.:
BA/VK.215
schaal: 1:50/1:100
formaat: A0

getekend: WLA

Trebbe Wonen
Postbus 250
8000 AG Zwolle
telefoon 088 259 00 00

TREBBE
ONTWIKKELT EN BOUWT