



vergunningplichtige dakkapel

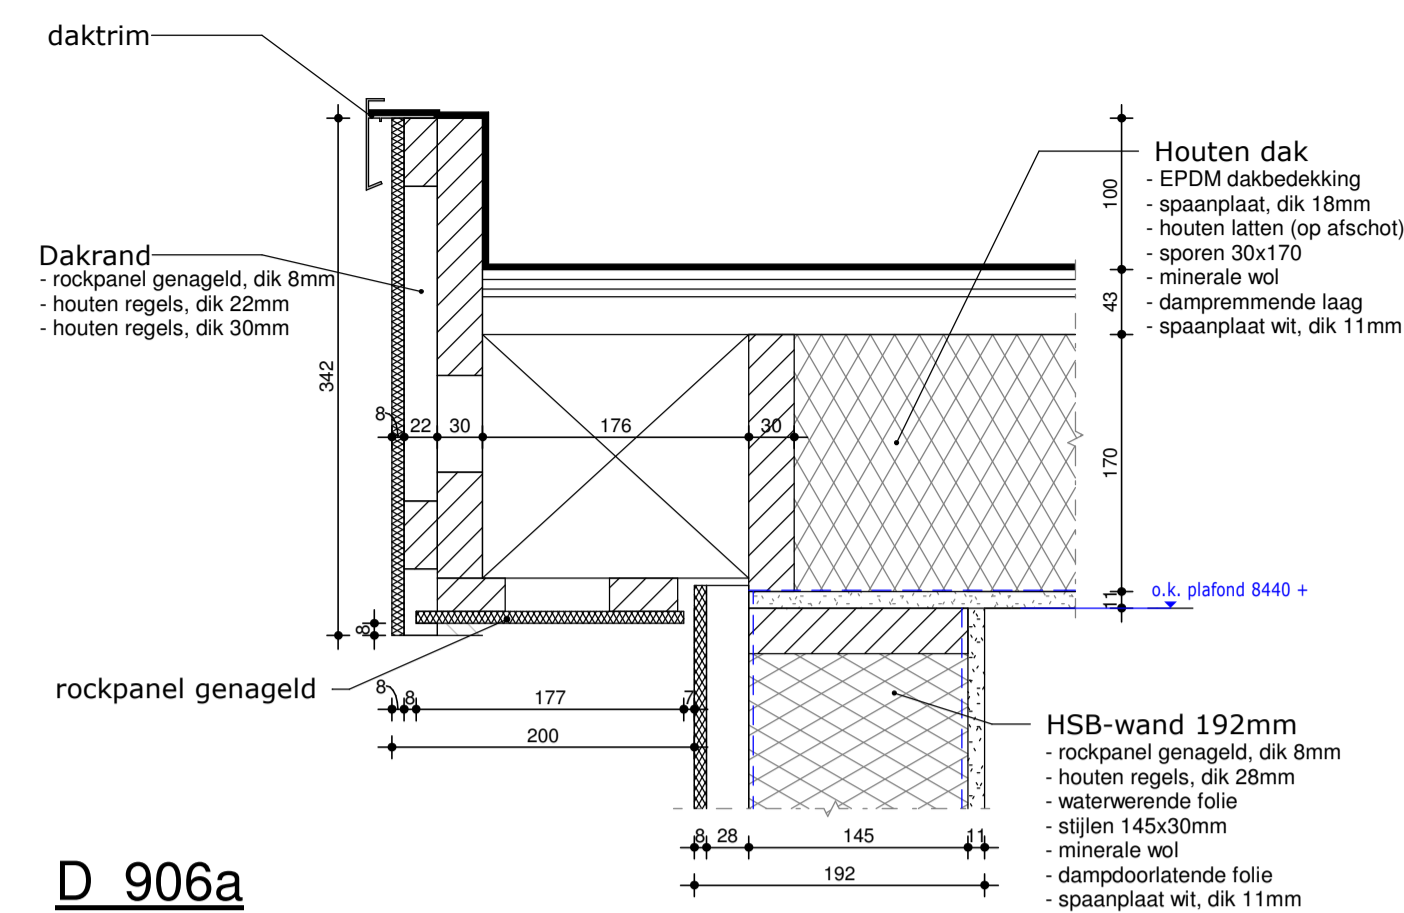


D 906a

1 : 5

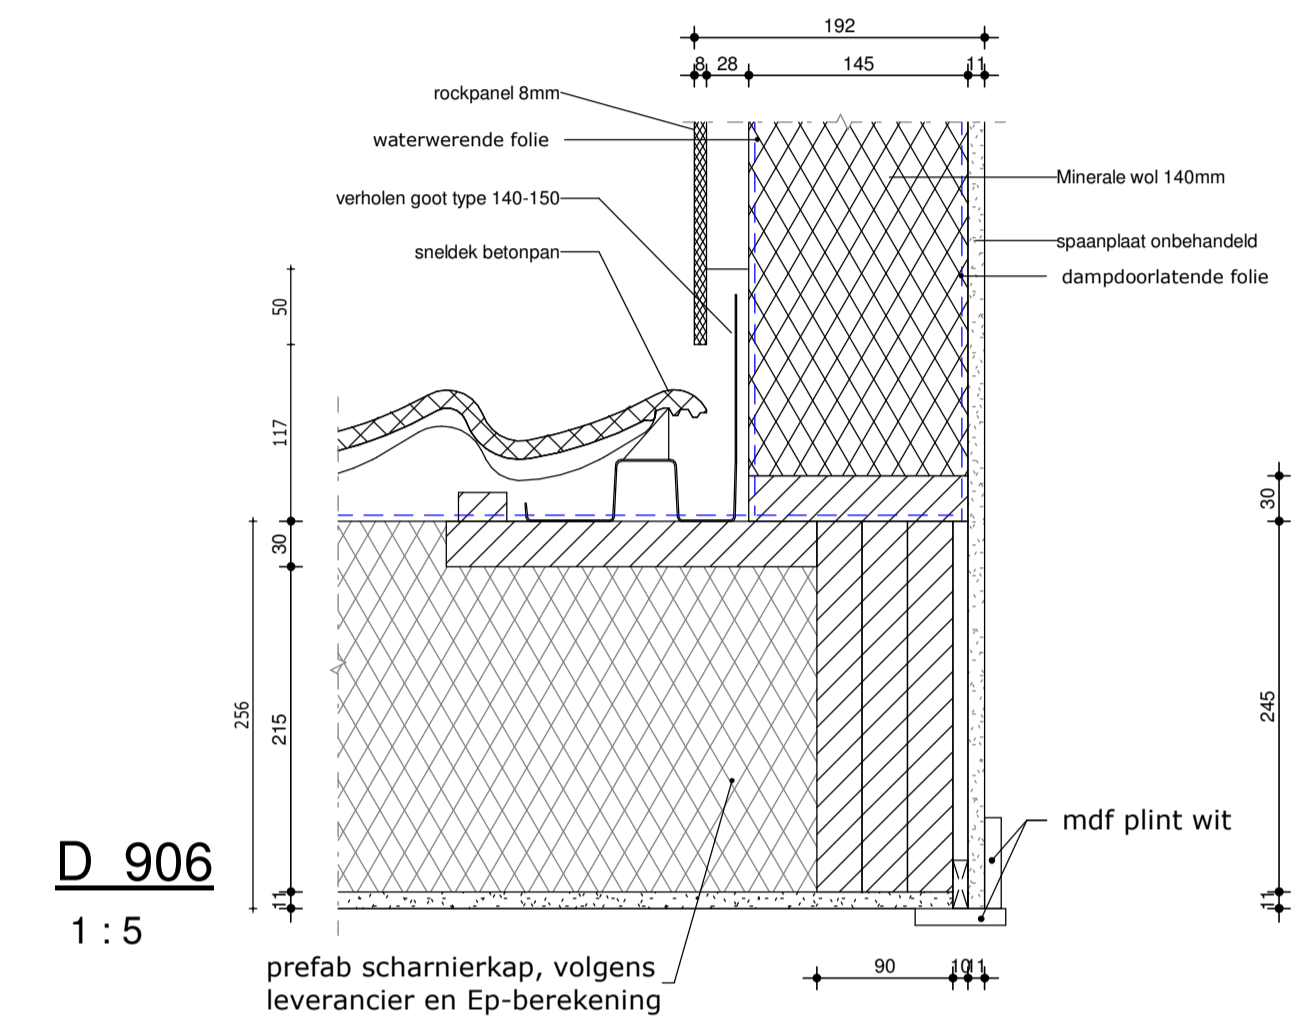



D 906

1 : 5

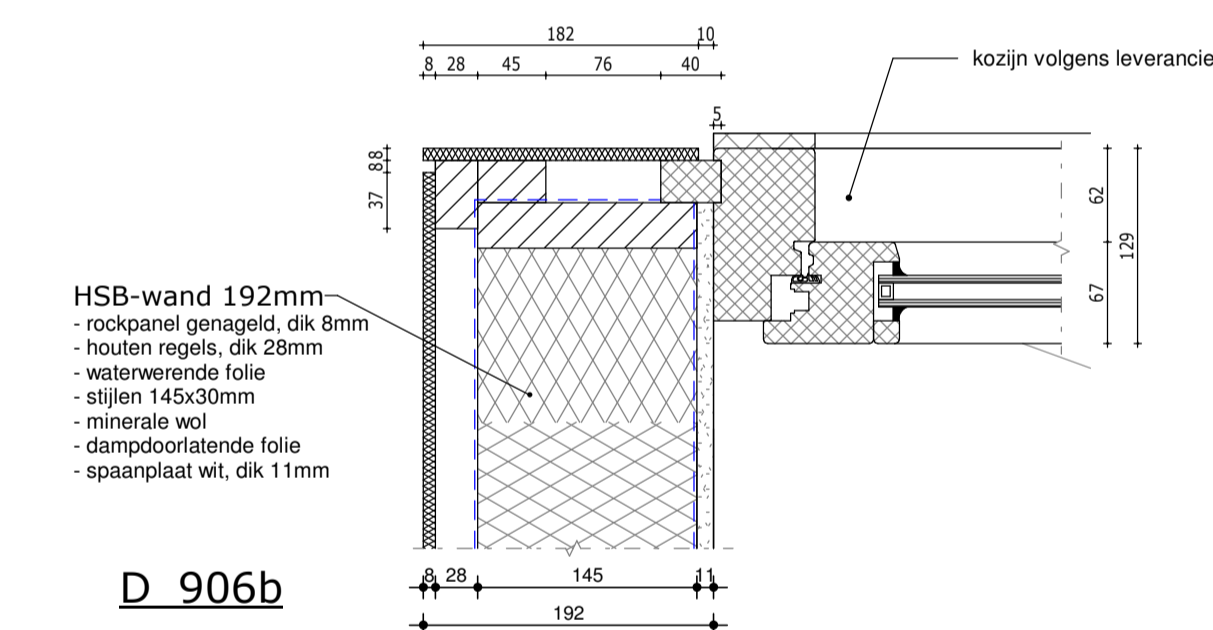

Aandachtspunten dakkapellen en dakopbouwen

- Kozijnen in dakkapellen en dakopbouwen dienen altijd voorzien te zijn van een ventilatierooster

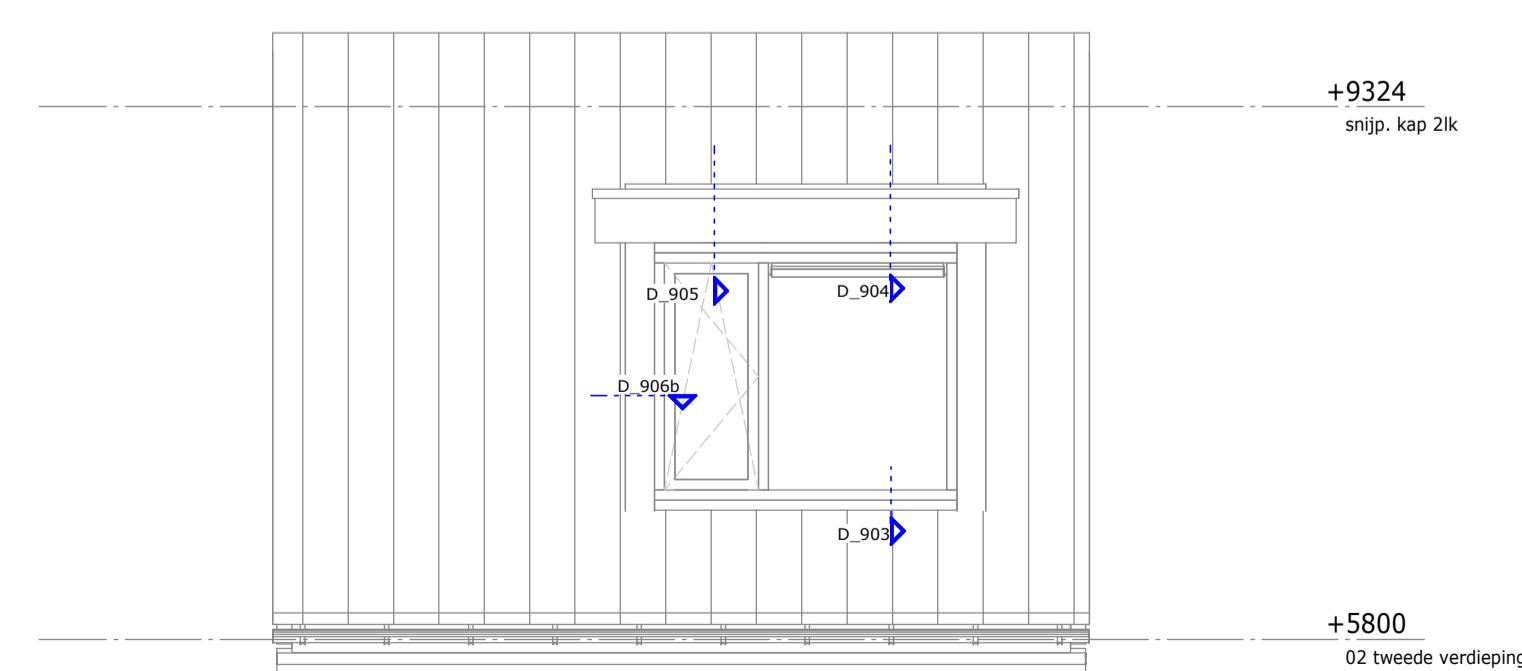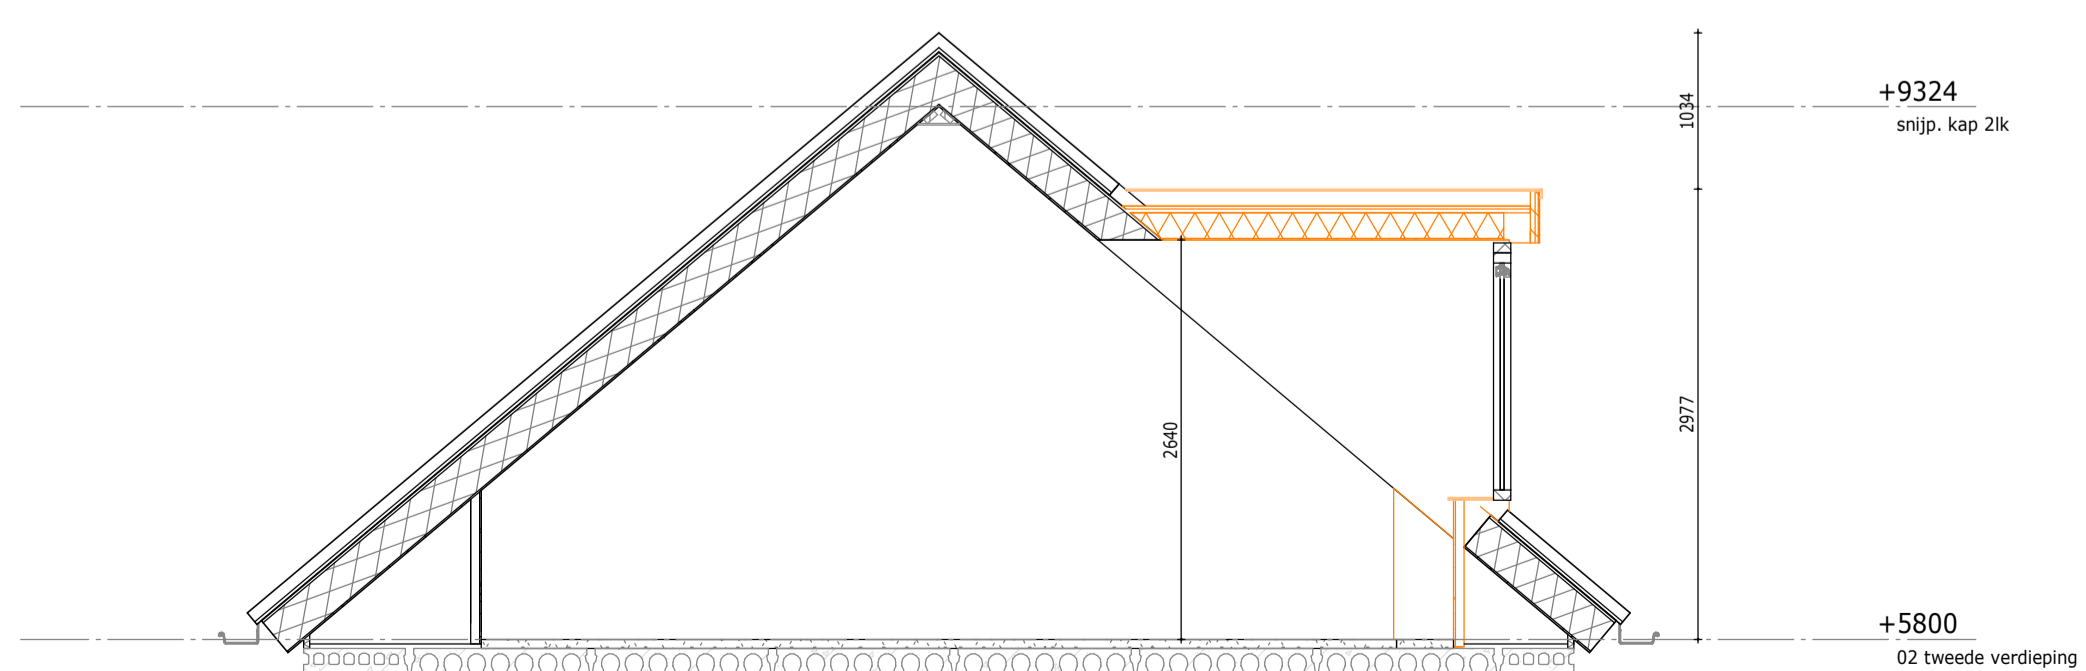

Humblé Martens & Willems Architecten
www.humblemartenswillems.nl

Bedaux de Brouwer Architecten
www.bedauxdebrouwer.nl

Weusten Liedenbaum Architecten
www.weustenliedenbaum.nl

Rijwoning

Dakkapellen blad 1 (A1)

datum: 13-09-2019

wijziging:

getekend: WLA

Trebbe Wonen
Postbus 4
7500 AA Enschede

telefoon 088 259 00 00

tek.nr.:
BA/VK.319
schaal: 1:50/1:5
formaat: A1

