



bouwnummer(s) get. 268,270 en 276
bouwnummer(s) gesp. 279 en 408
 begane grond - optie 1200, gesloten woonkamer en
 keuken, met dubbele deuren naar de woonkamer

1:50

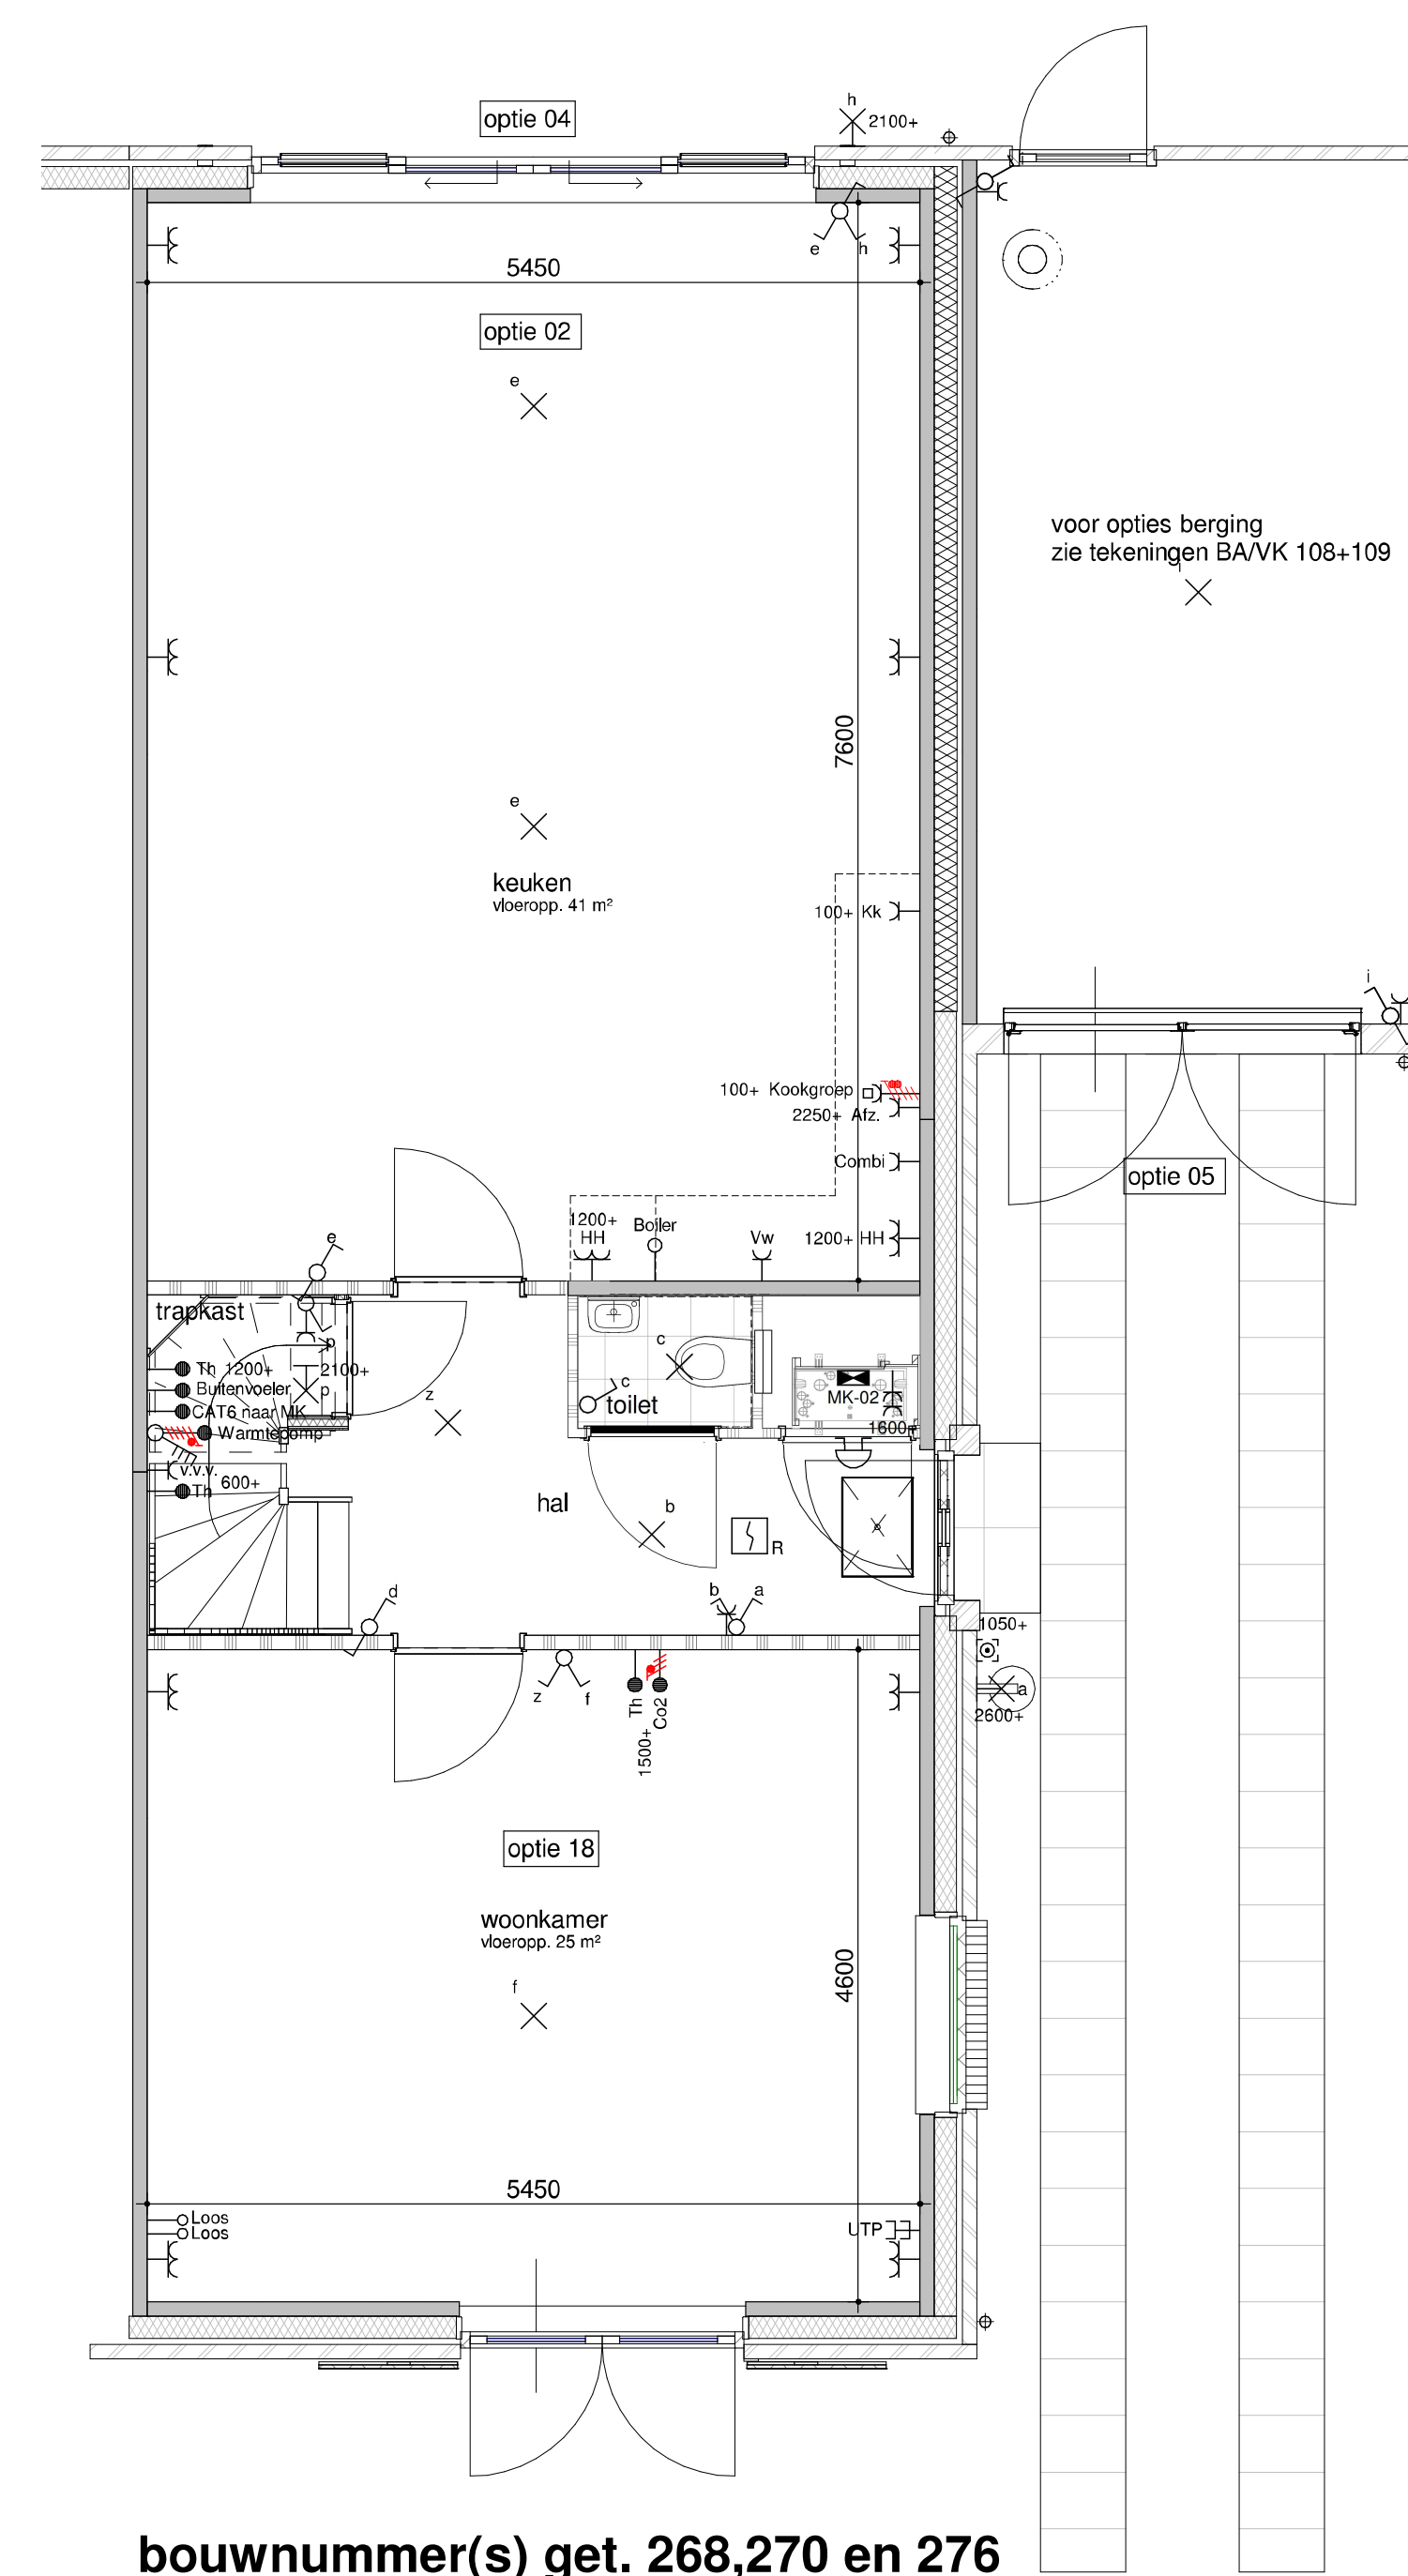


bouwnummer(s) get. 268,270 en 276
bouwnummer(s) gesp. 279 en 408
 begane grond - optie 2400, gesloten woonkamer en
 keuken

1:50

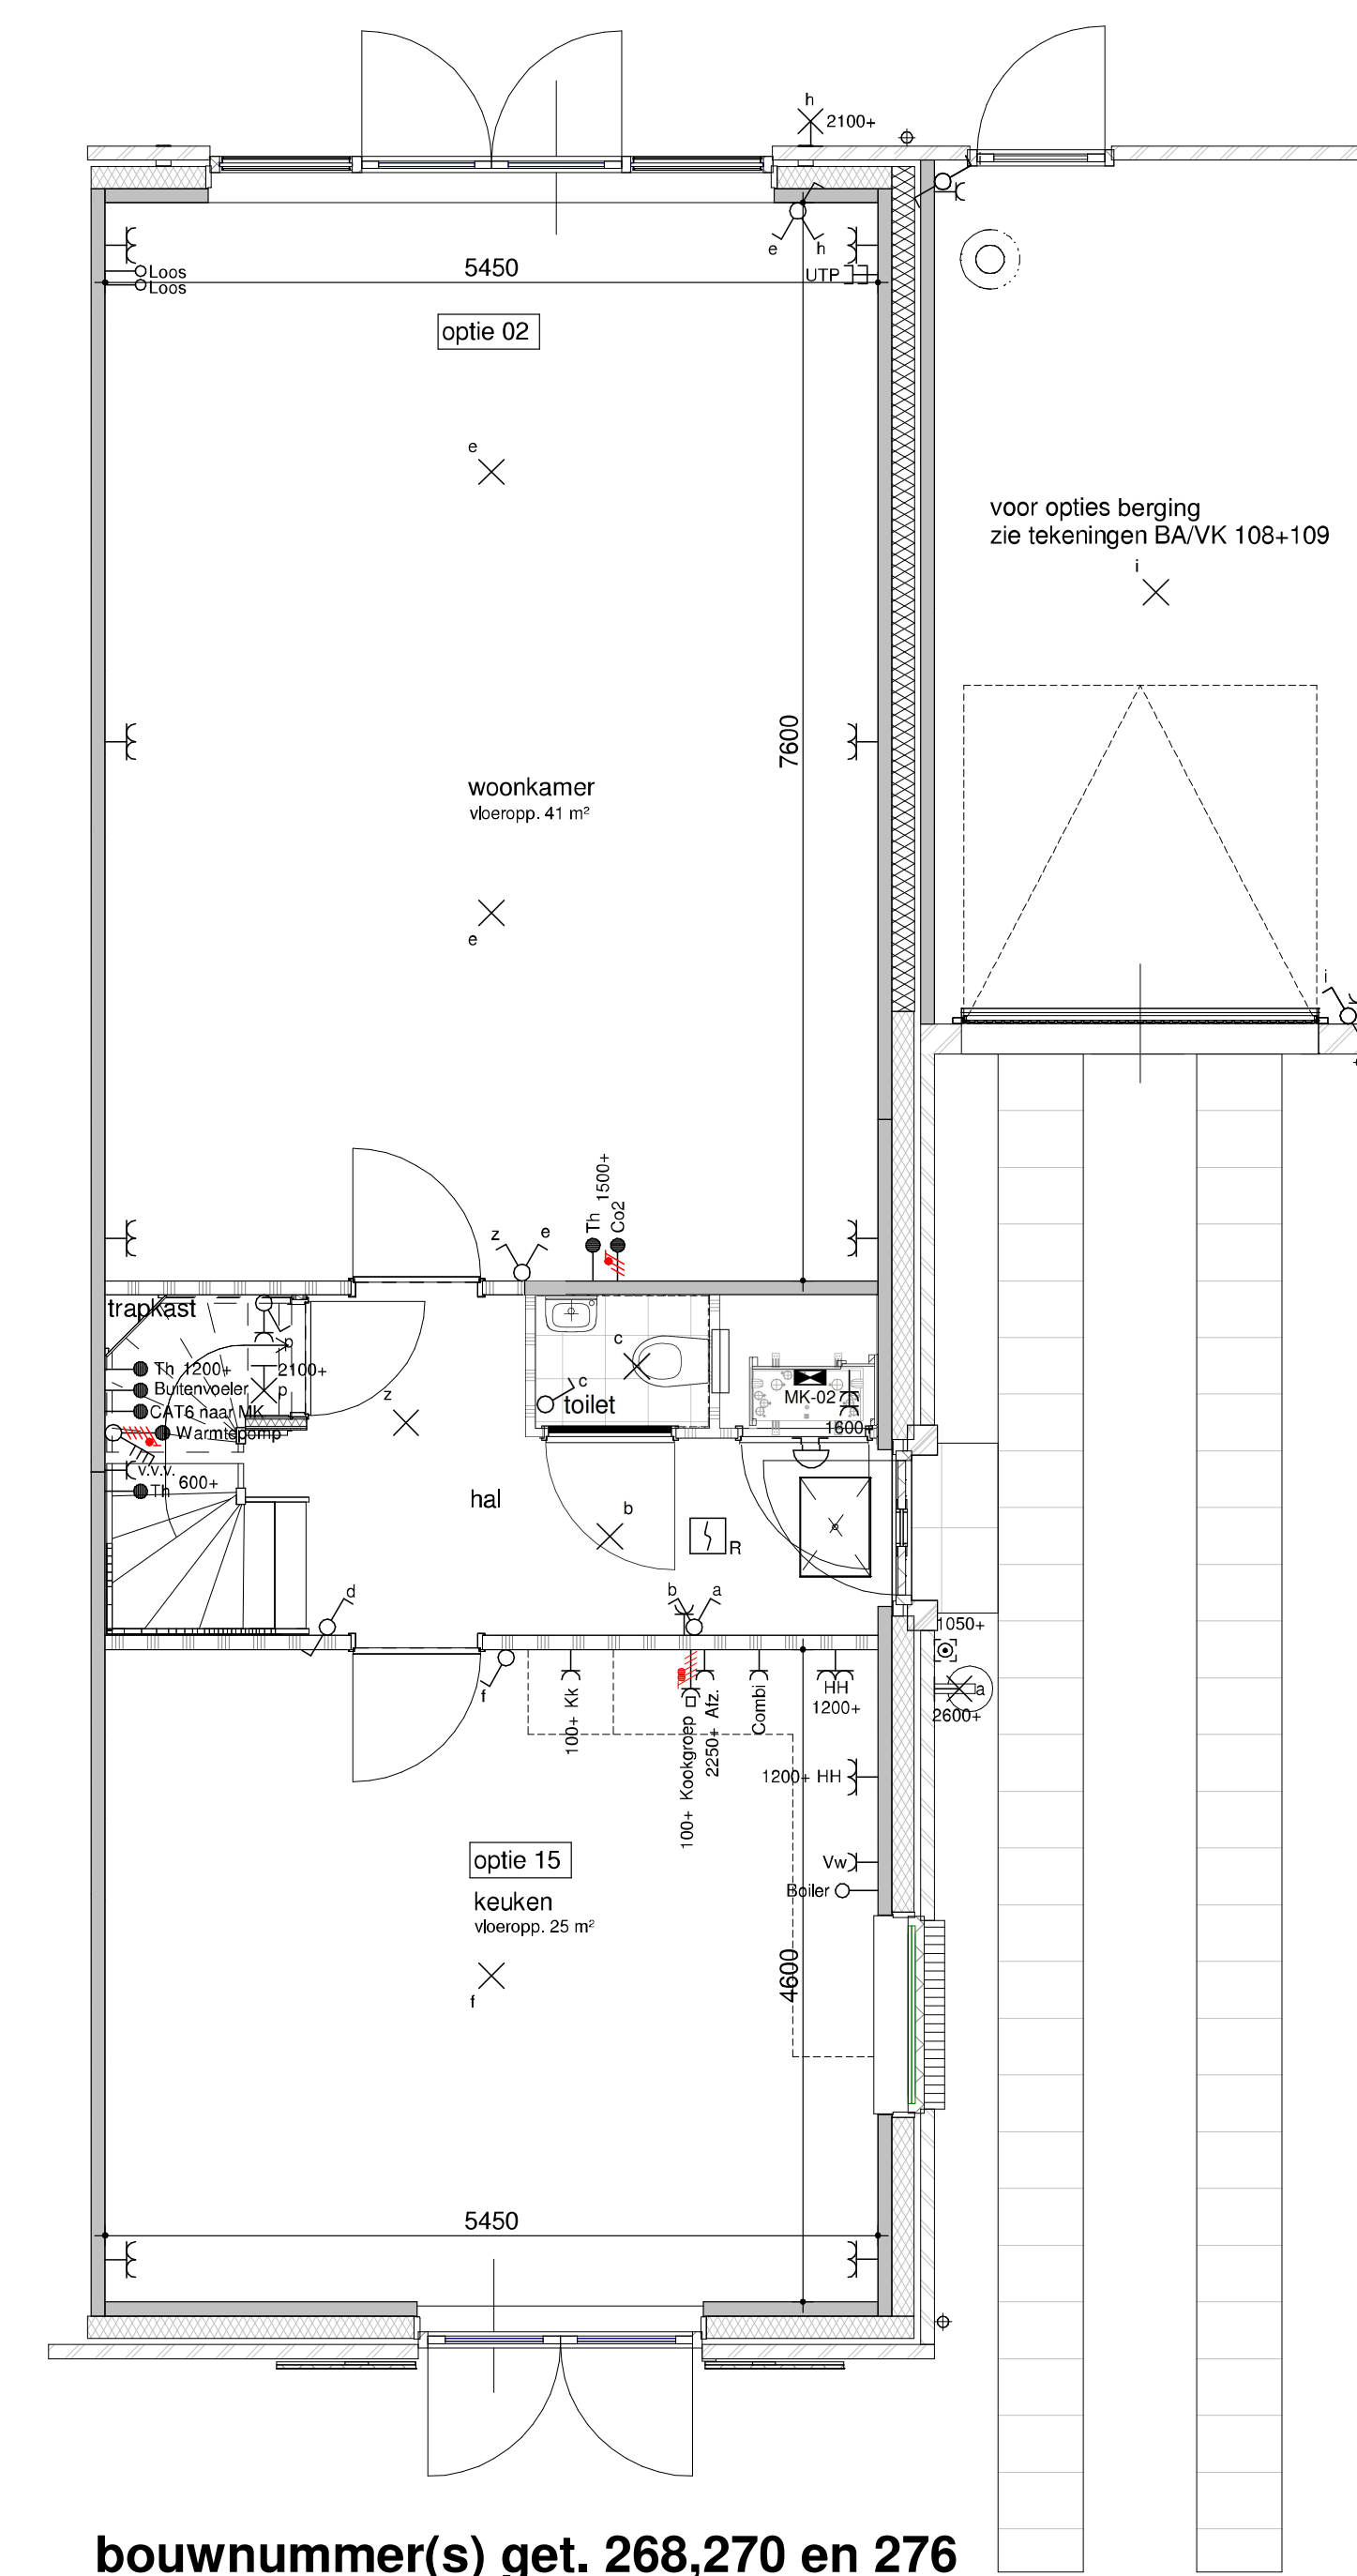


bouwnummer(s) get. 268,270 en 276
bouwnummer(s) gesp. 279 en 408
 begane grond - optie keuken naar voorzijde met gesloten
 indeling, optie ook mogelijk met de basis indeling

1:50

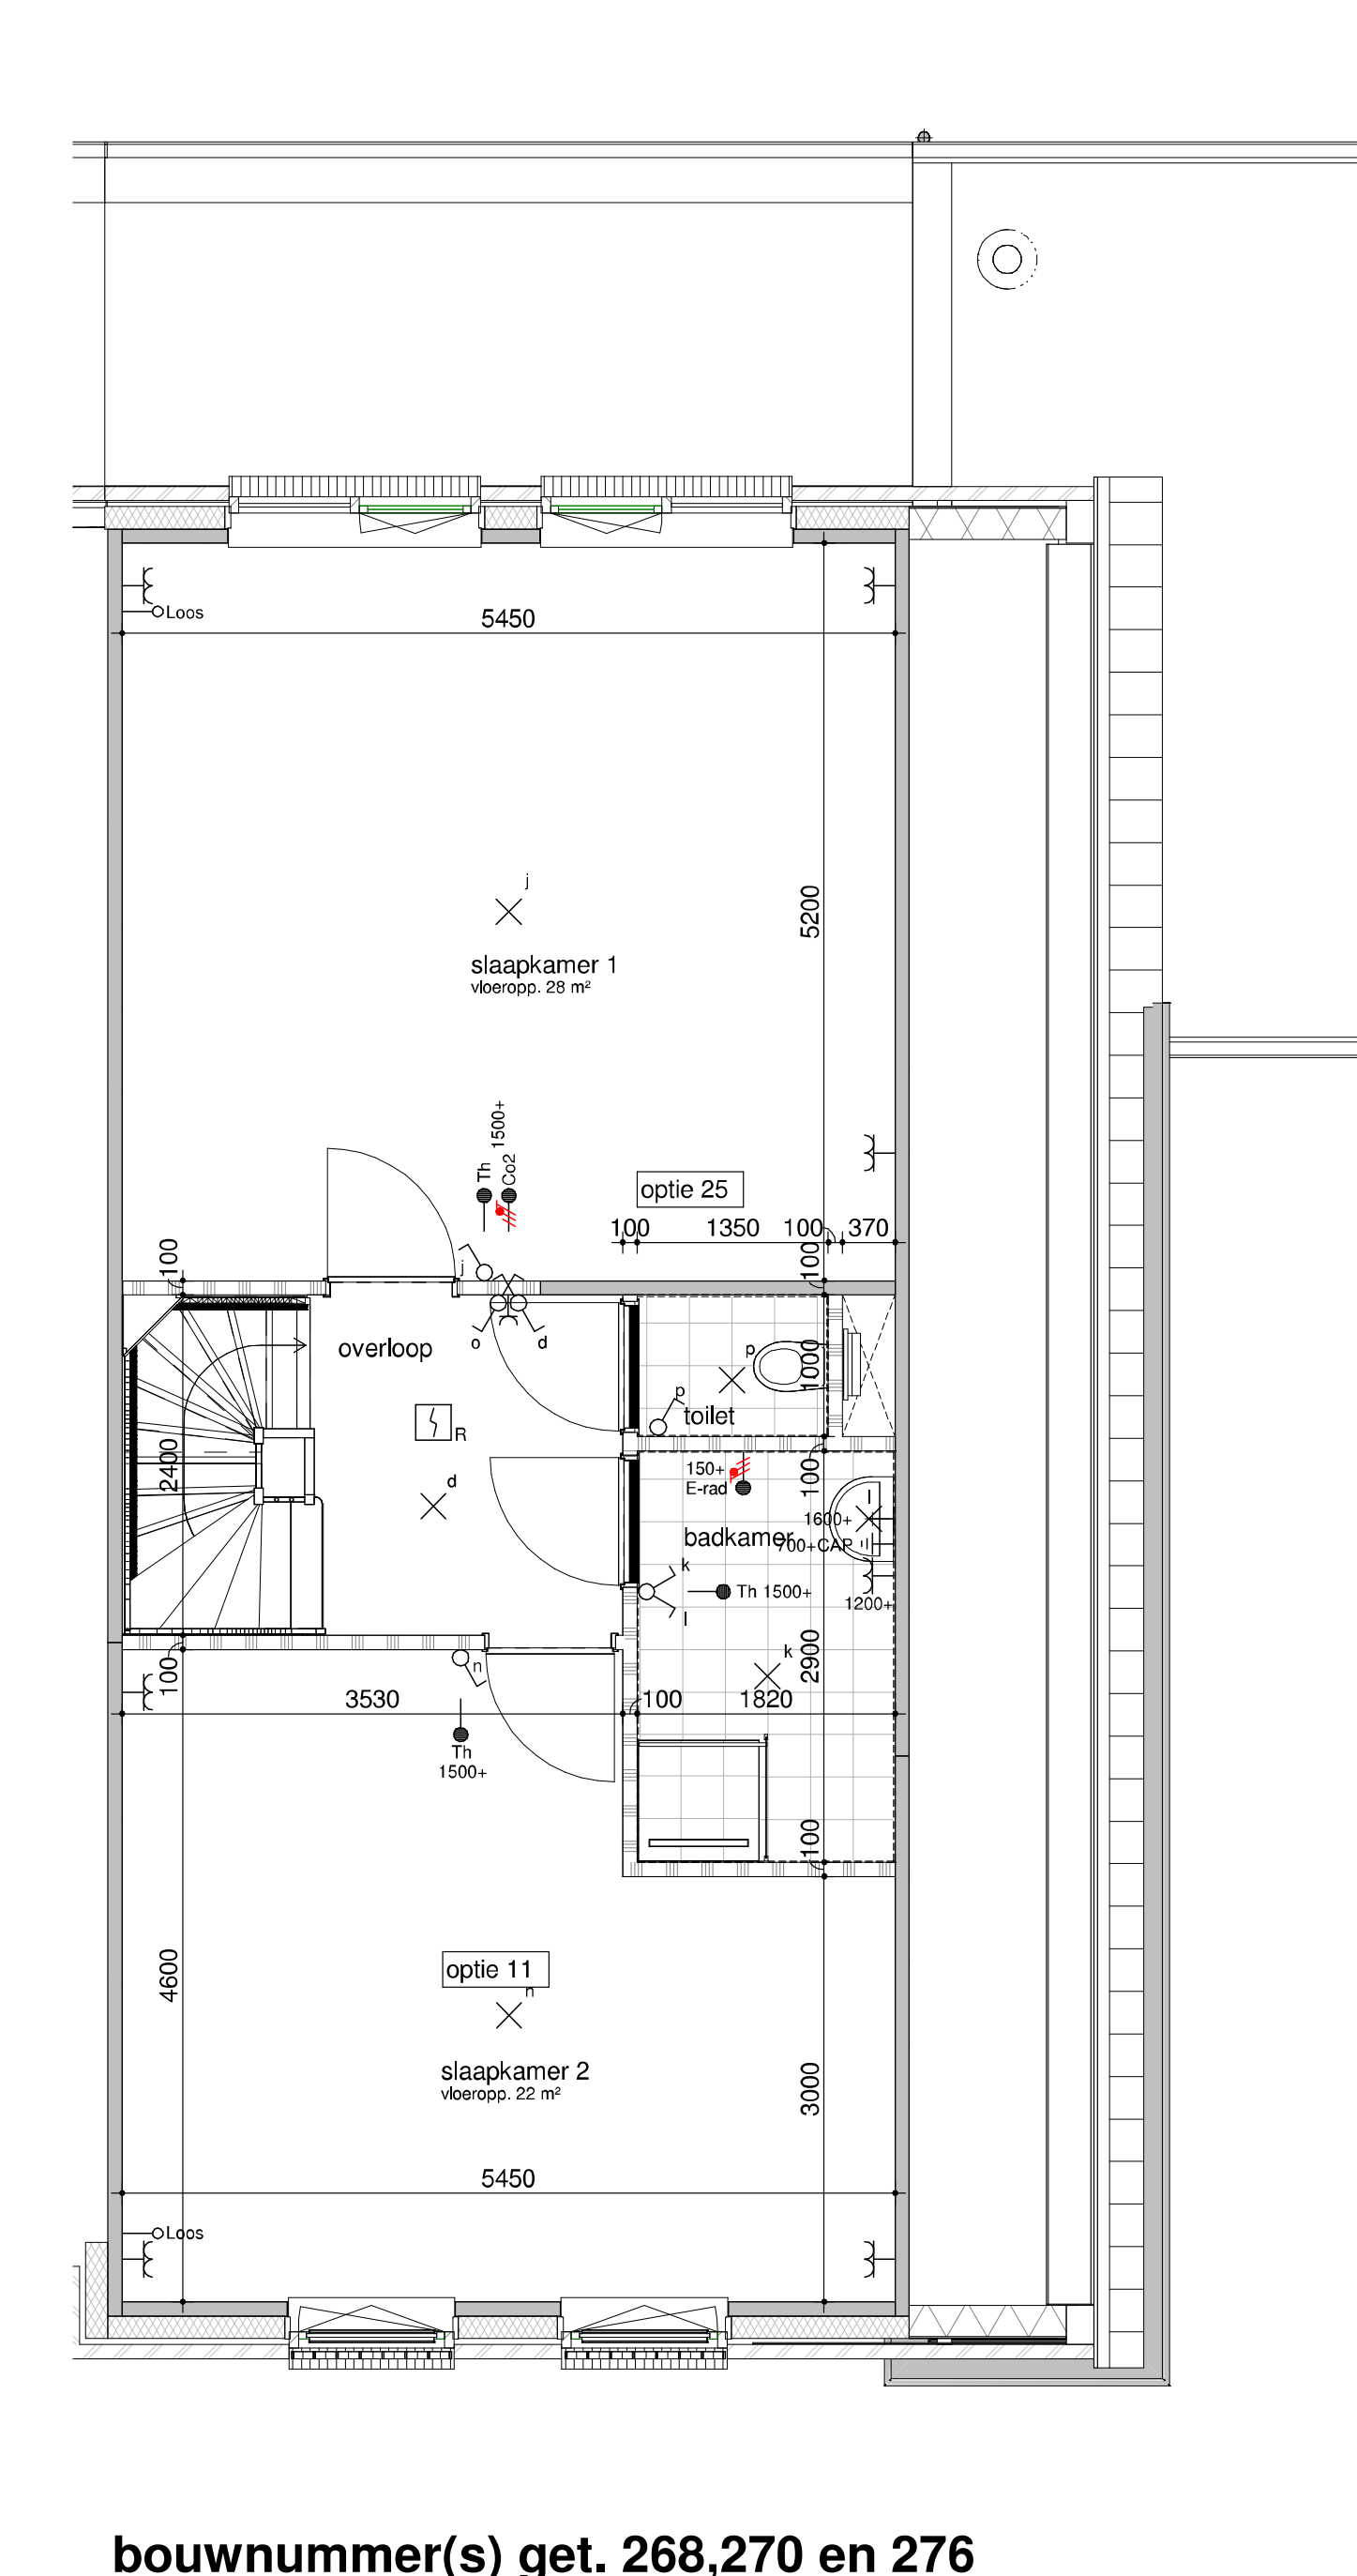


bouwnummer(s) get. 268,270 en 276
bouwnummer(s) gesp. 279 en 408
 eerste verdieping - optie separaat toilet

1:50

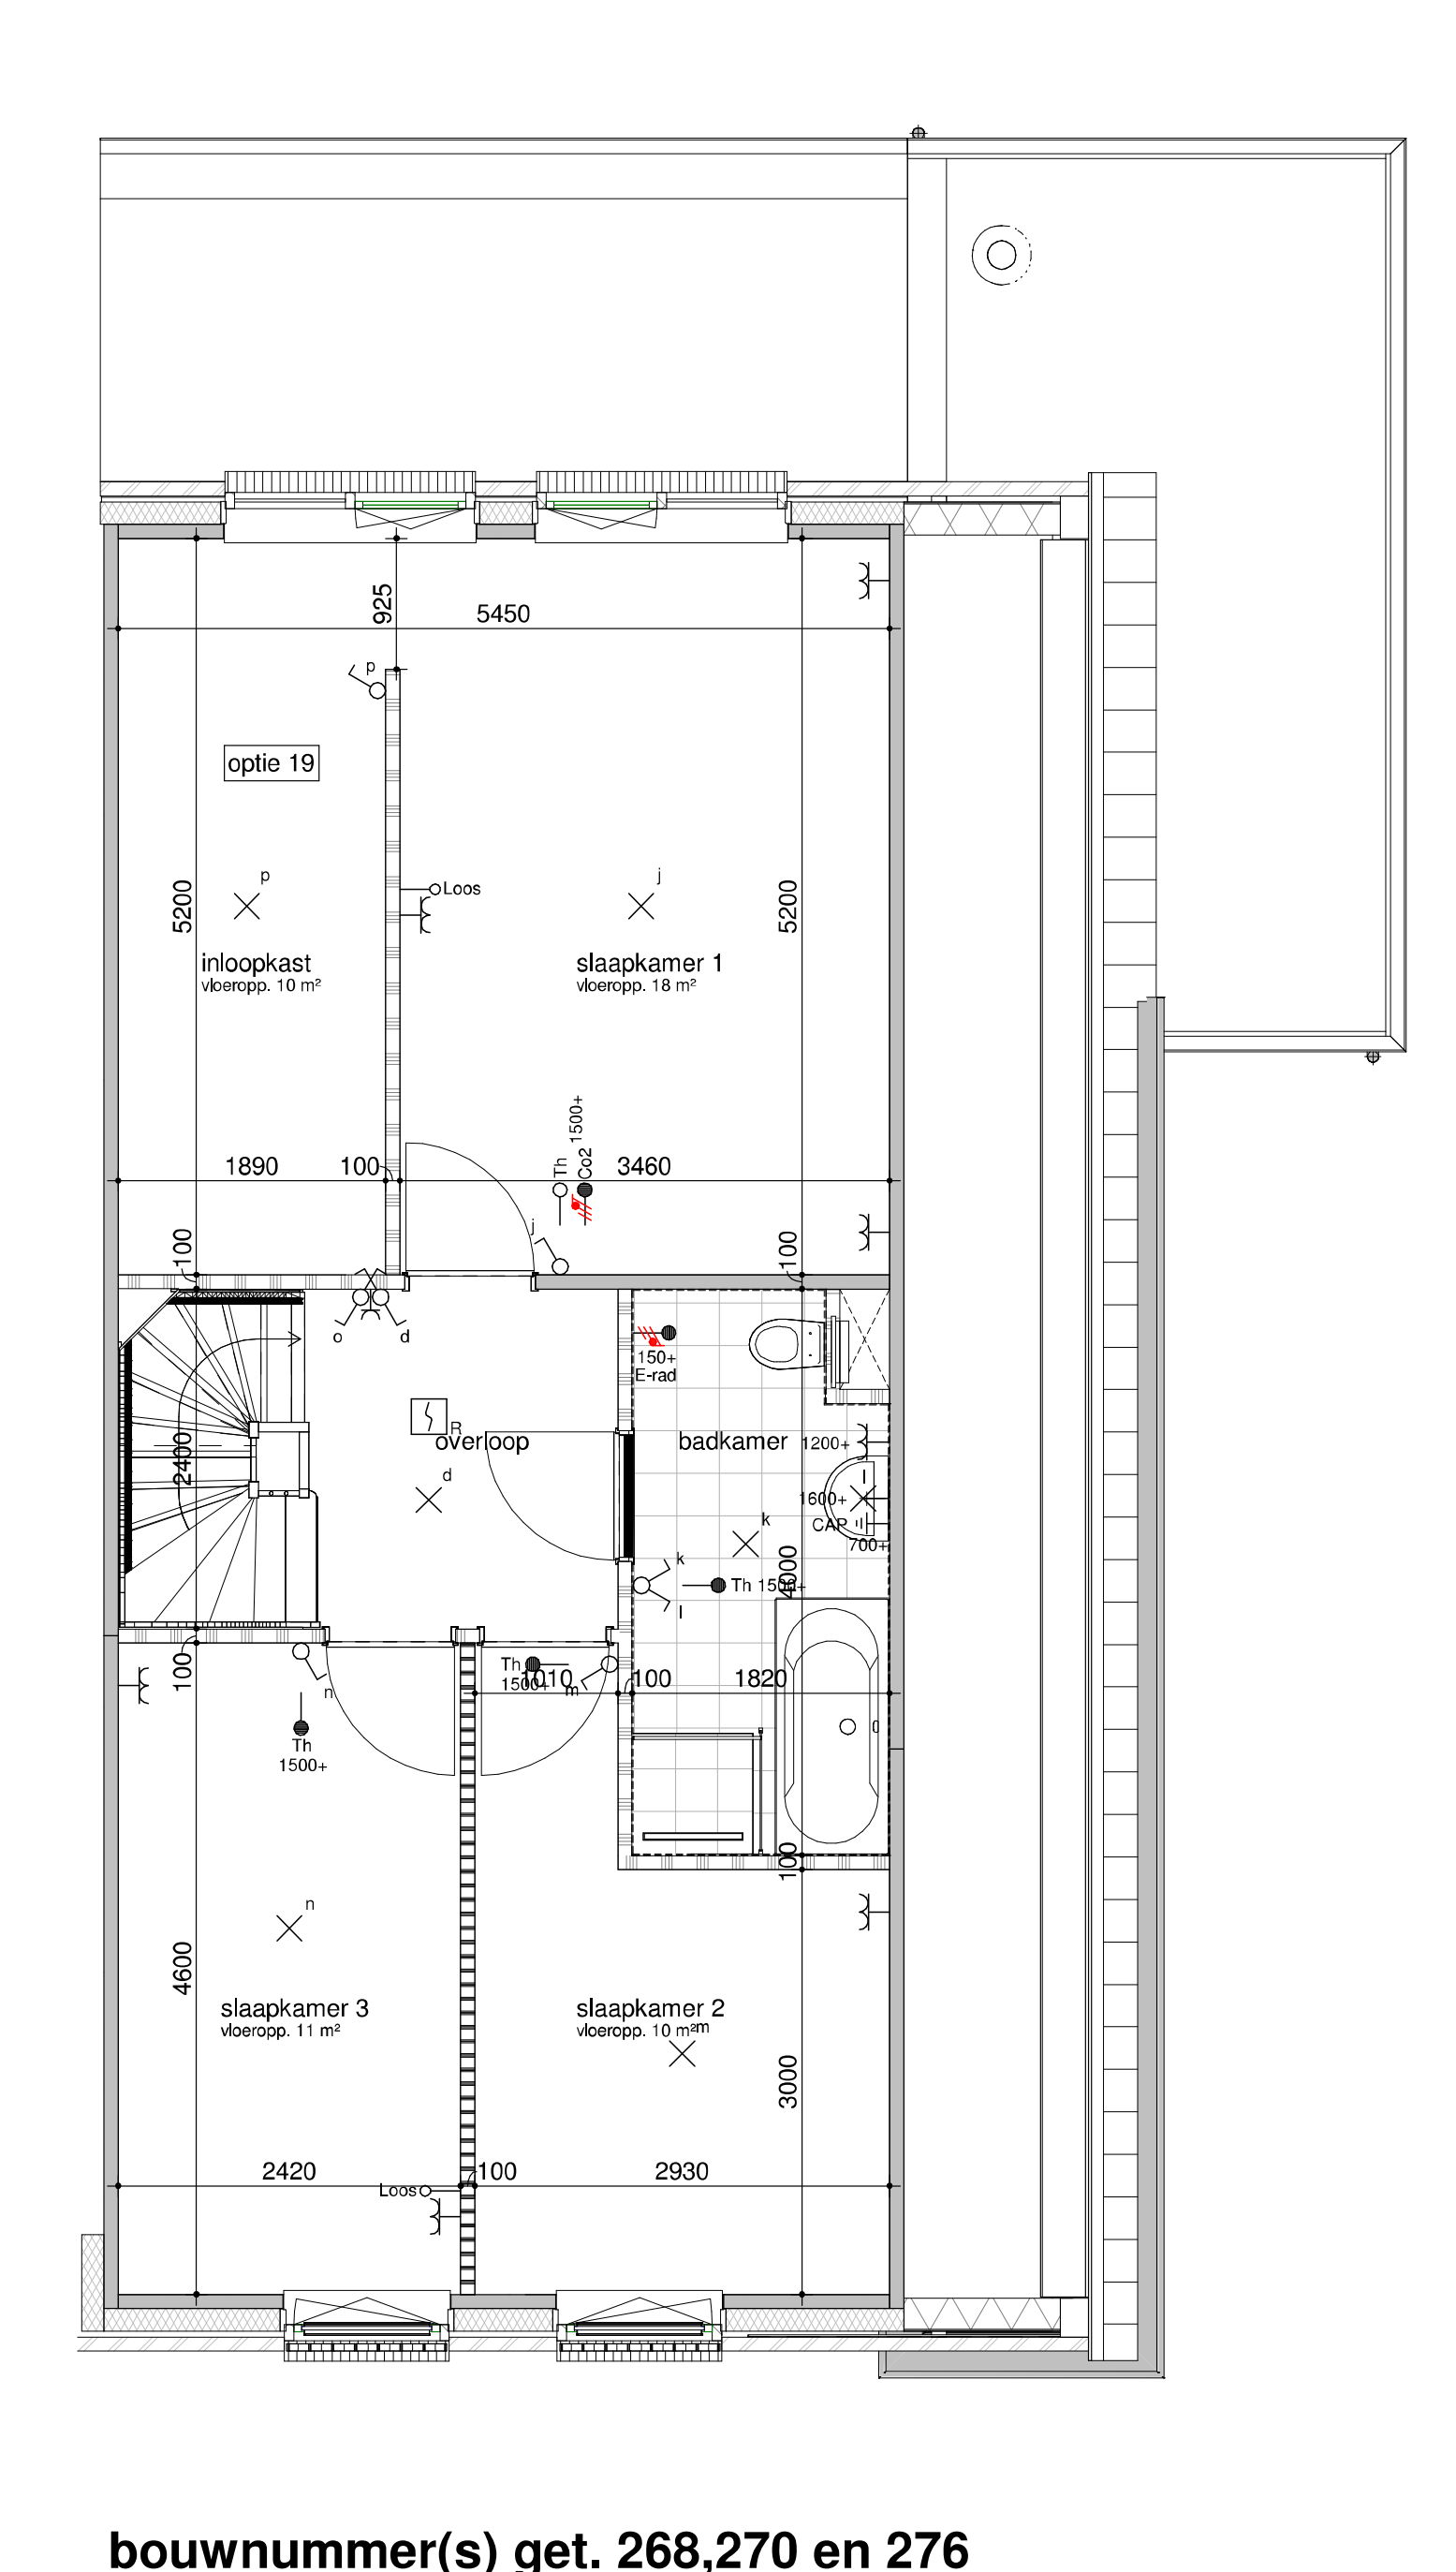


bouwnummer(s) get. 268,270 en 276
bouwnummer(s) gesp. 279 en 408
 eerste verdieping - optie inloopkast achter

1:50

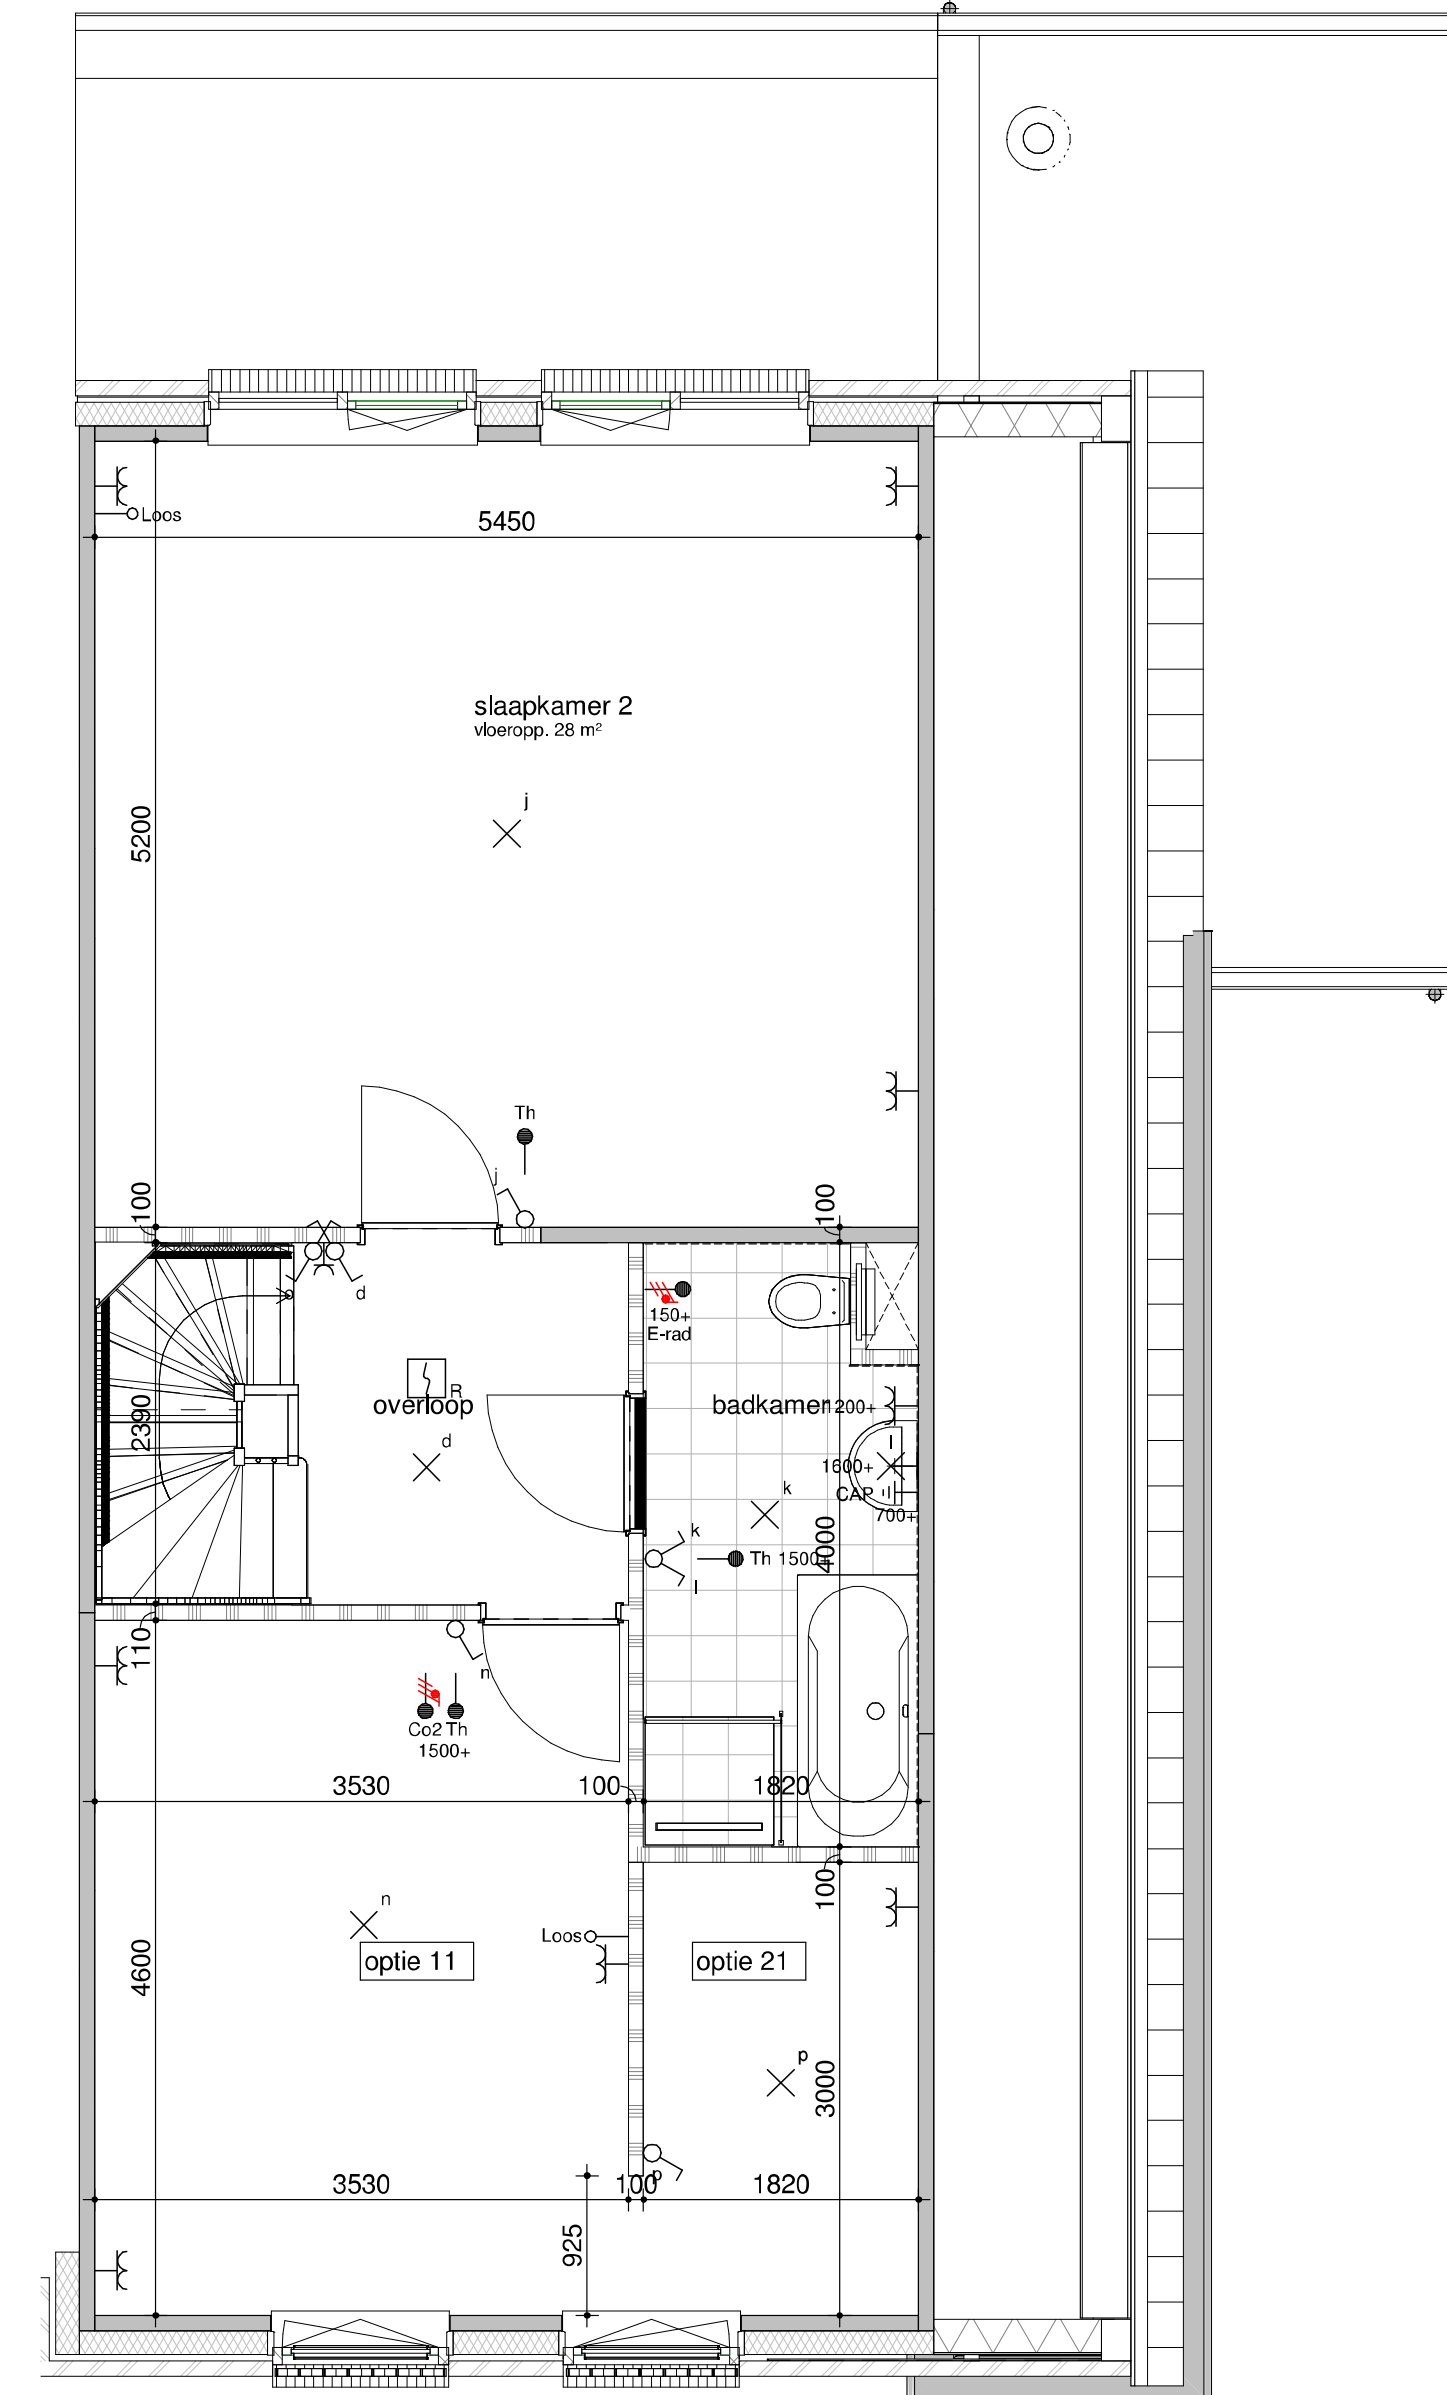


bouwnummer(s) get. 268,270 en 276
bouwnummer(s) gesp. 279 en 408
 eerste verdieping - optie inloopkast voor


1:50

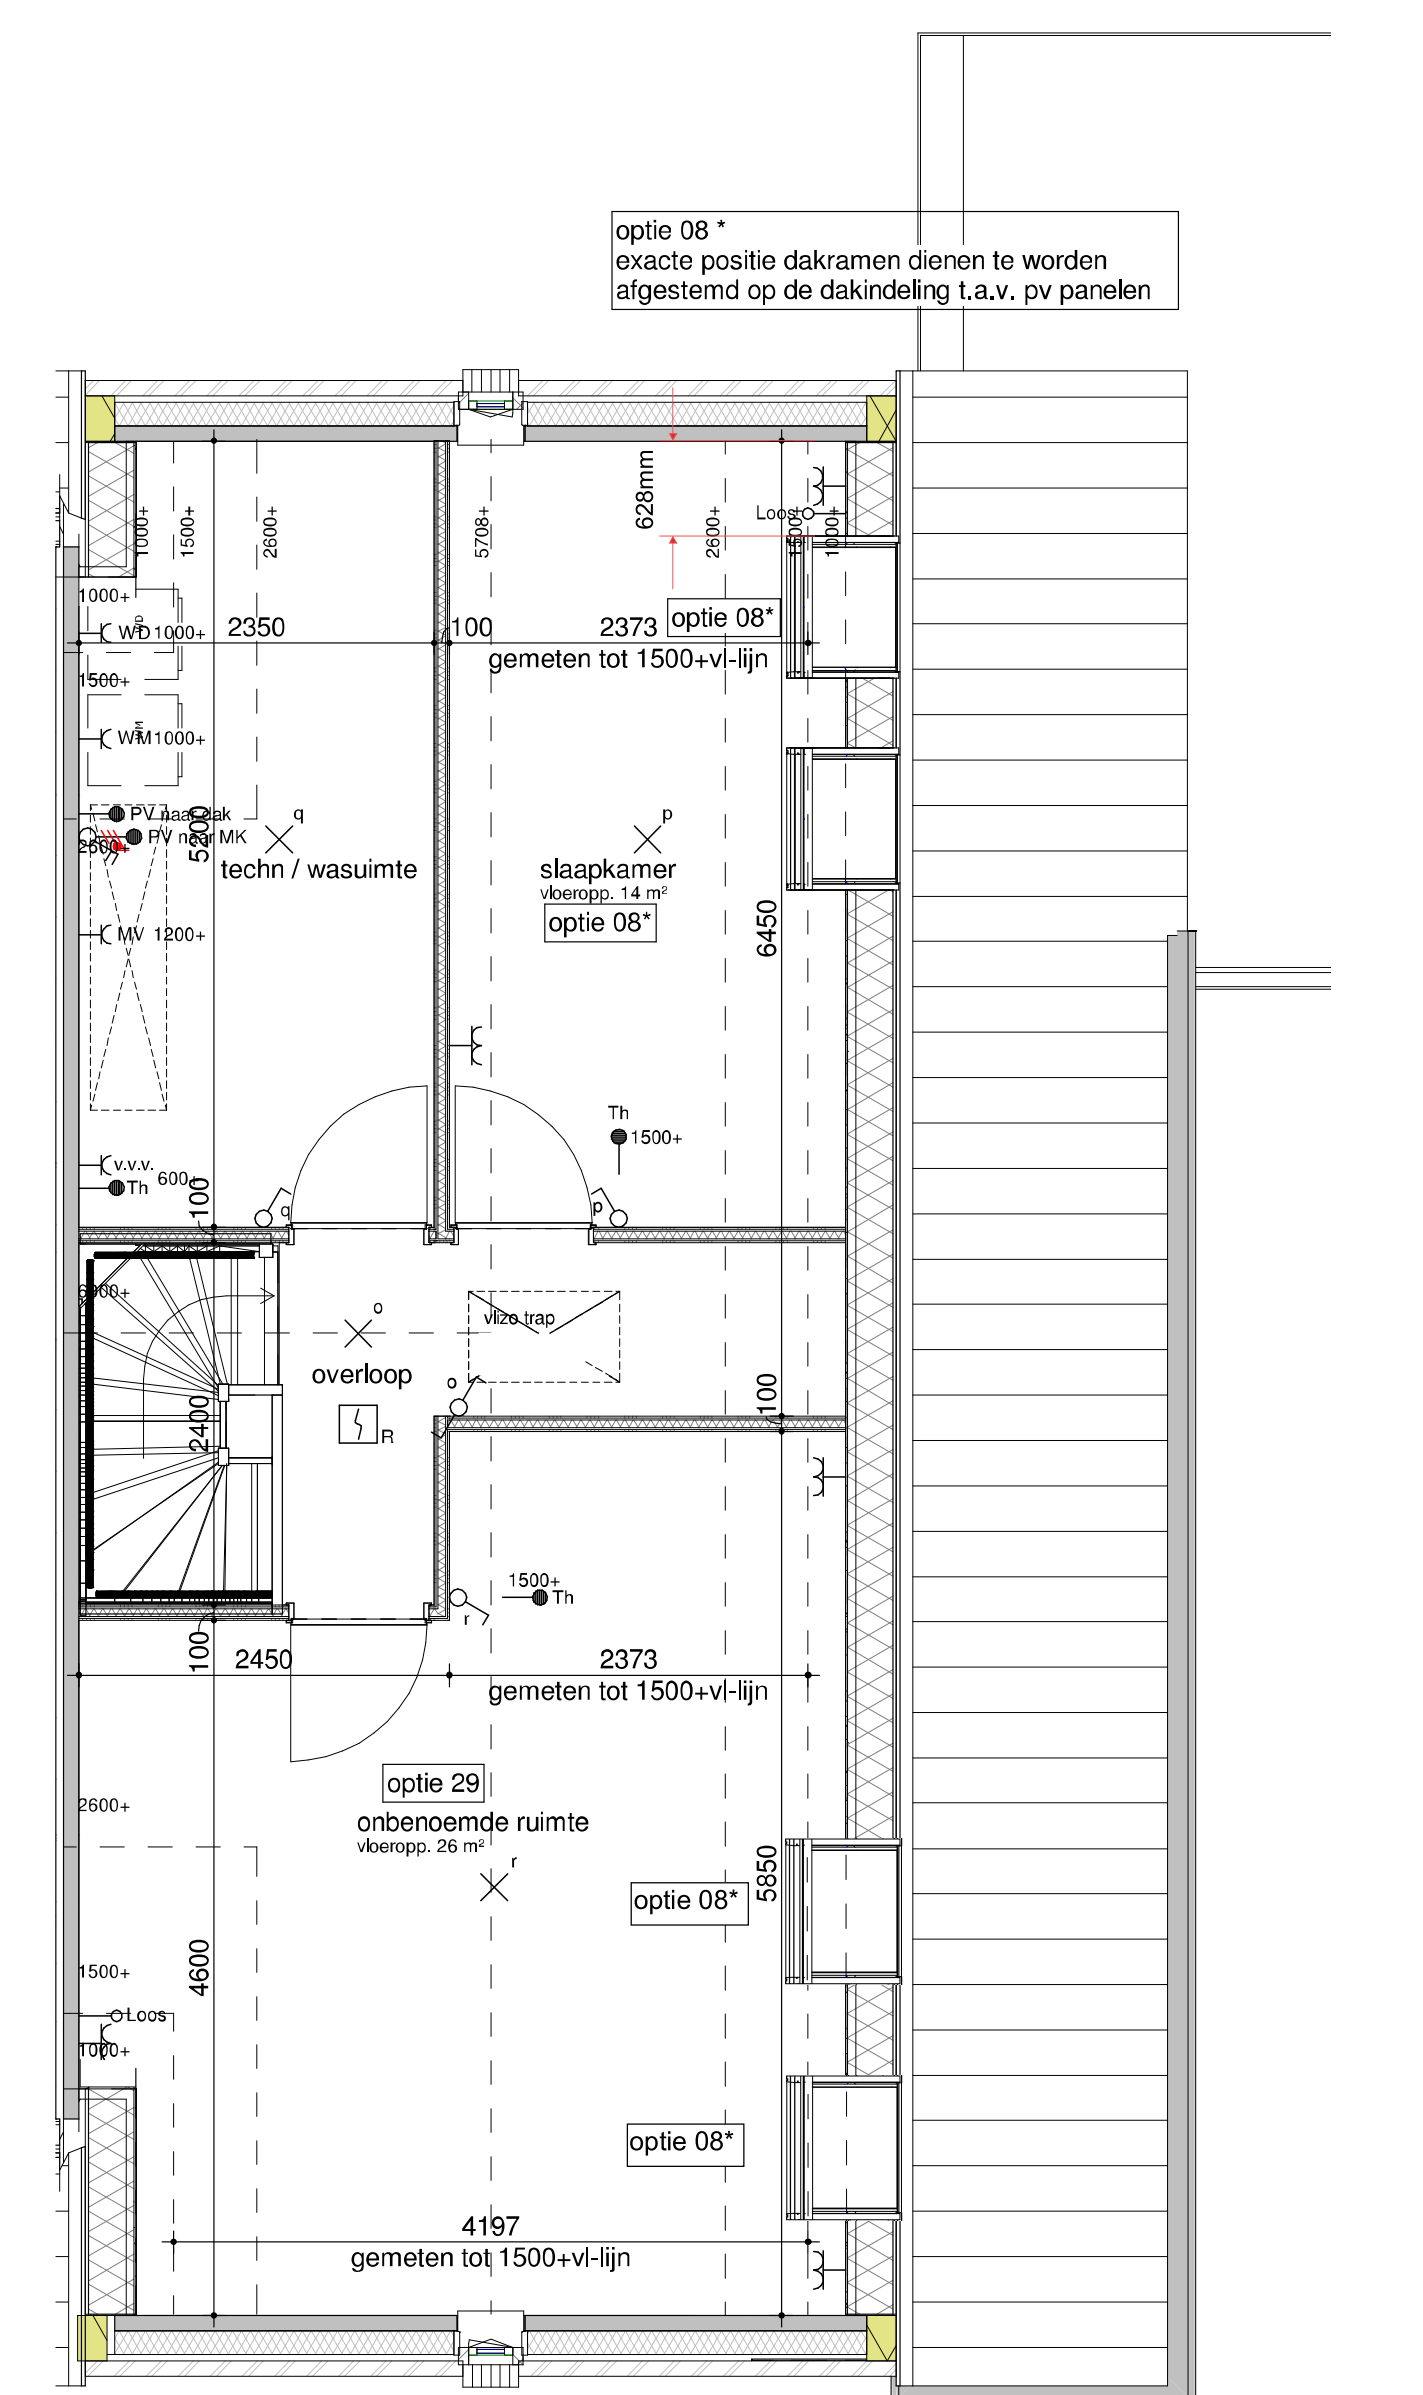

bouwnummer(s) get. 268,270 en 276
bouwnummer(s) gesp. 279 en 408
 tweede verdieping zolderindeling

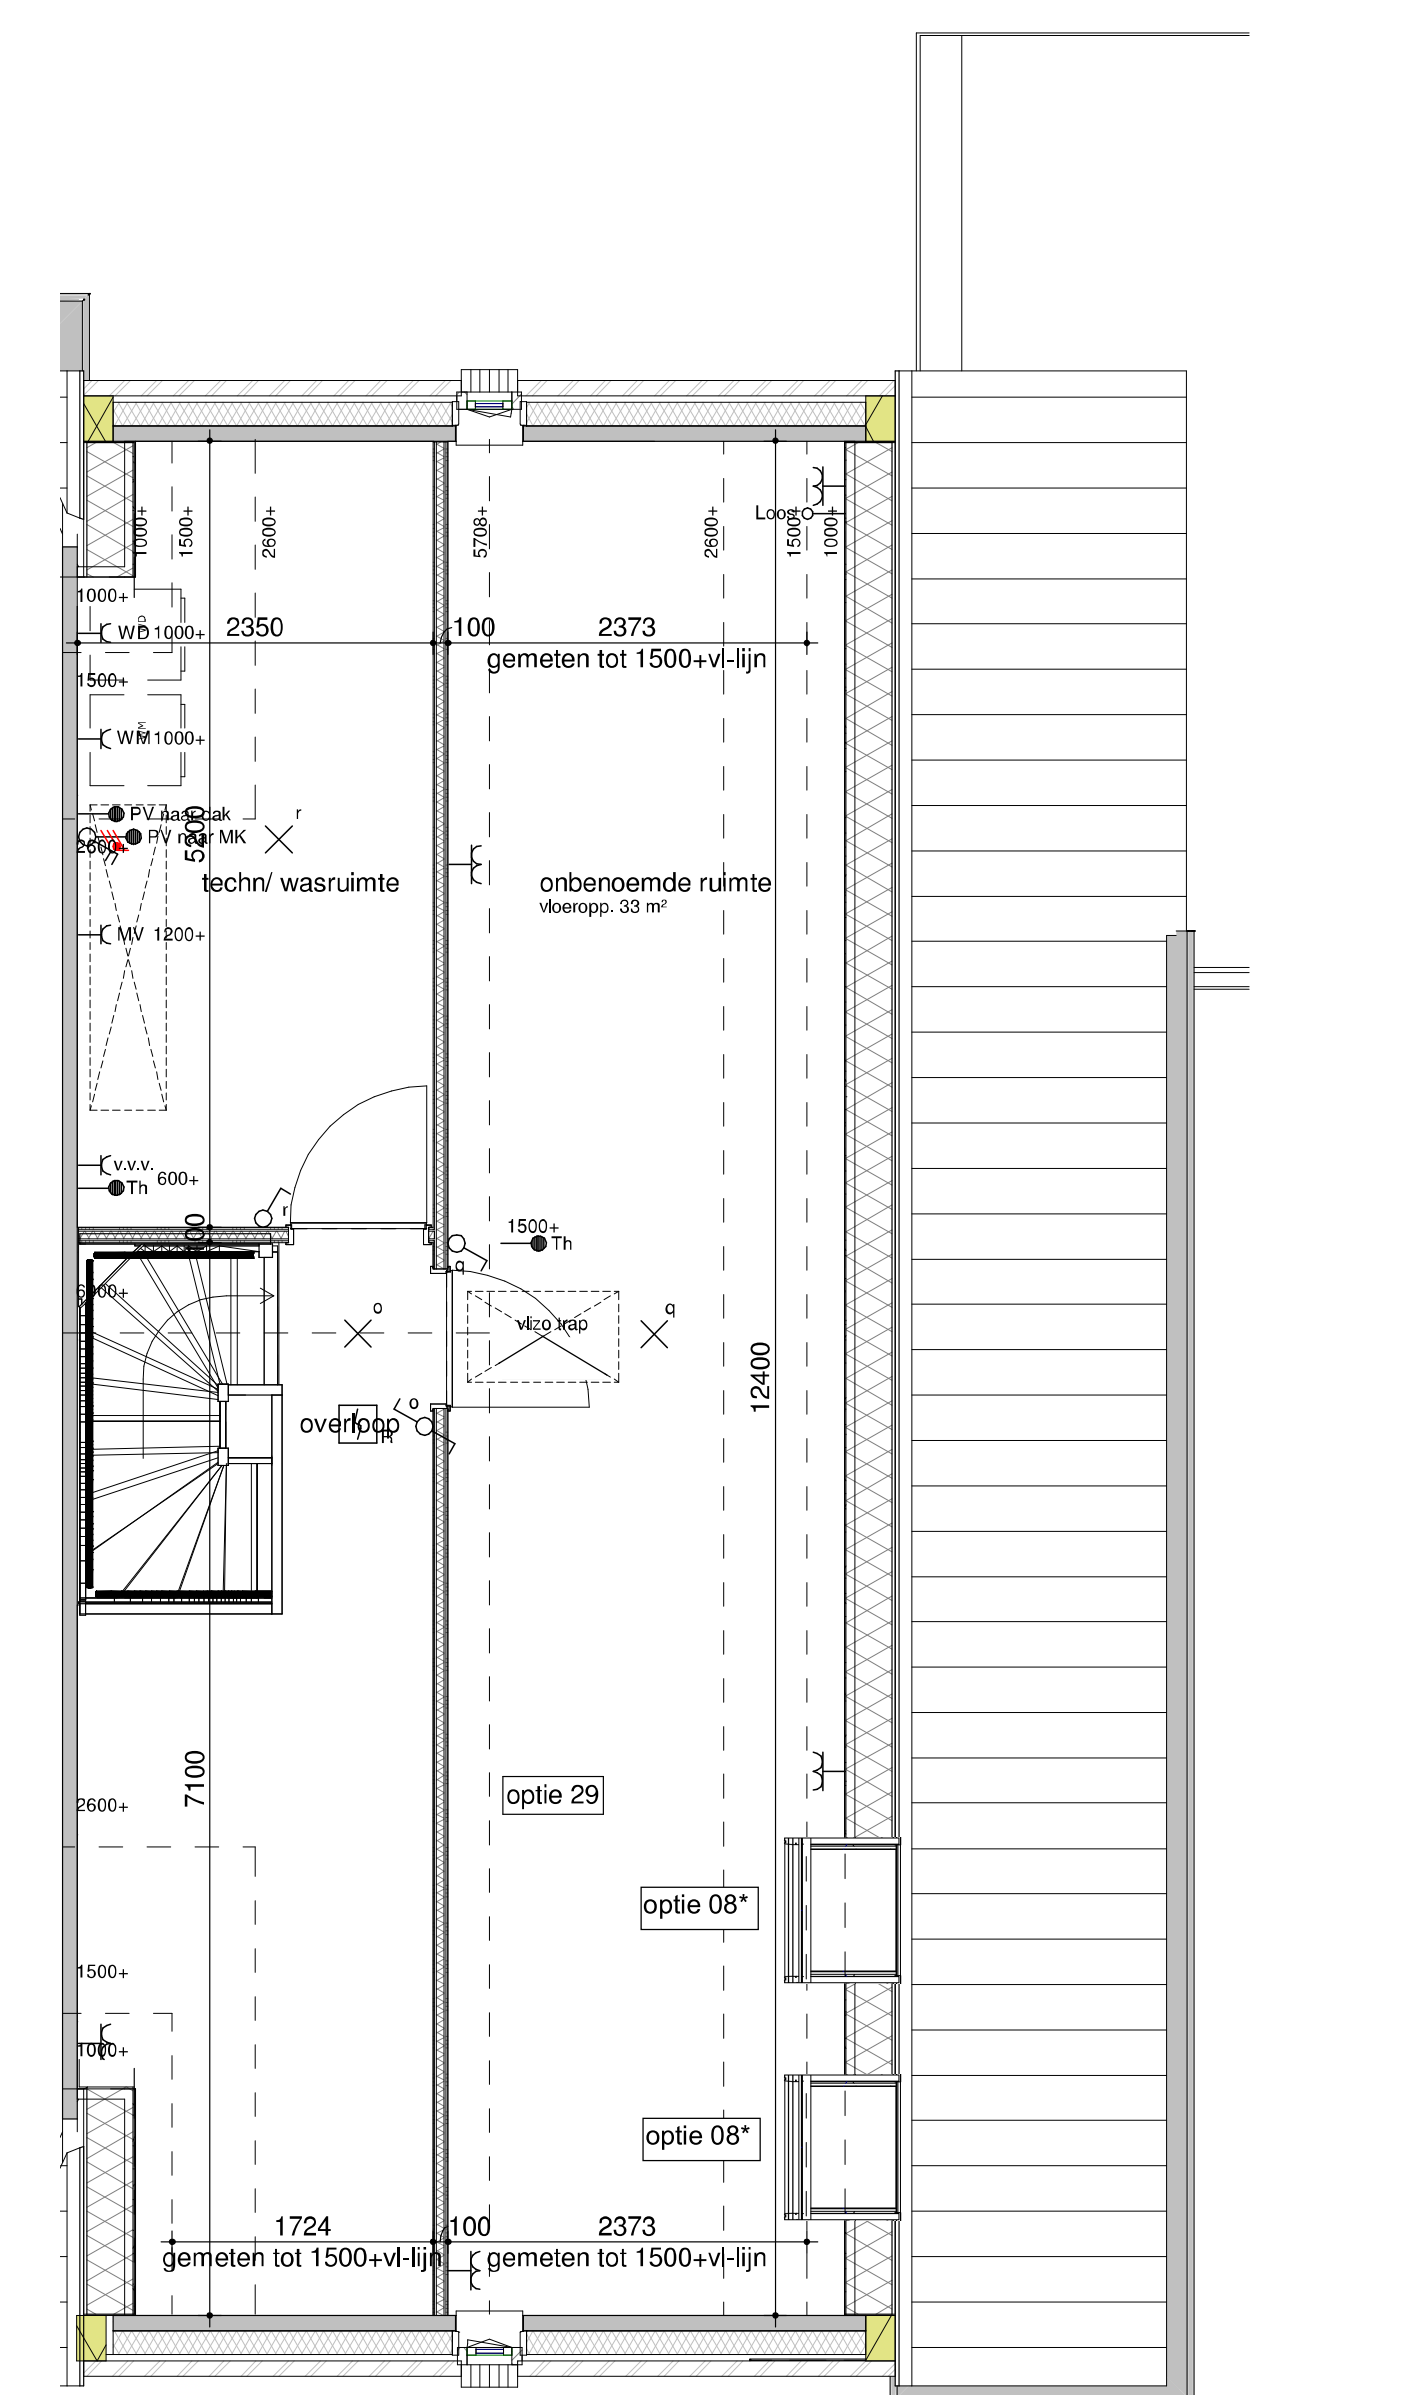

bouwnummer(s) get. 268,270 en 276
bouwnummer(s) gesp. 279 en 408
 tweede verdieping zolderindeling

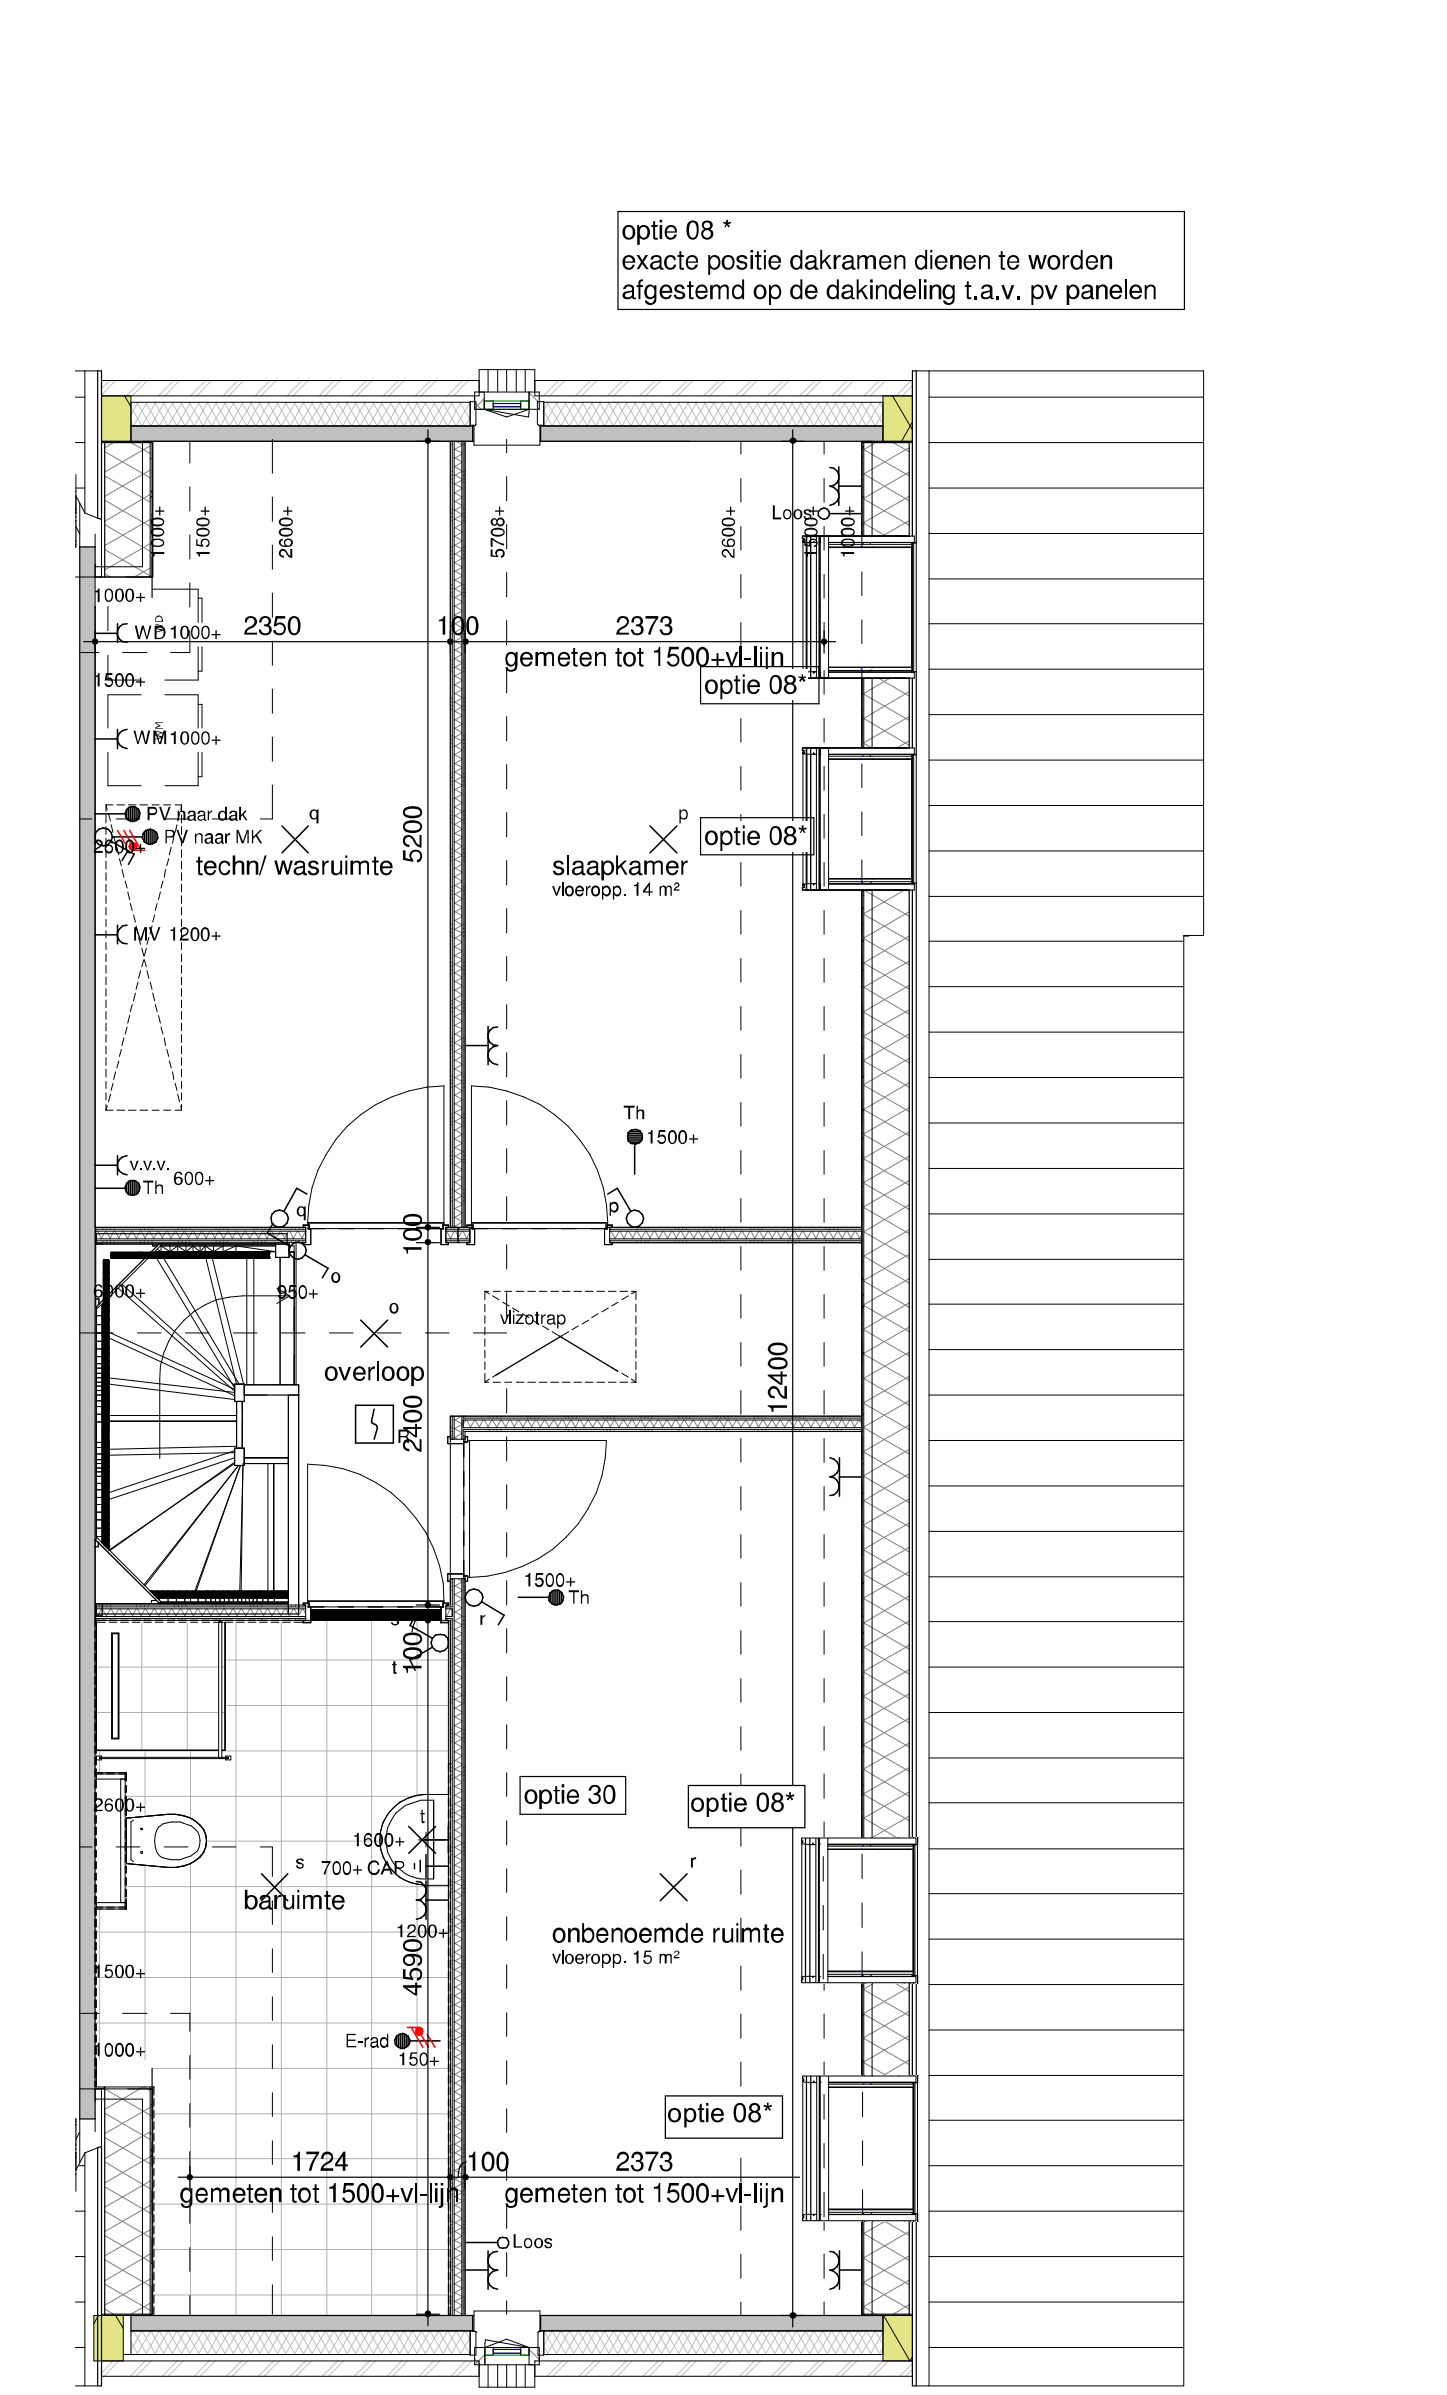

bouwnummer(s) get. 268,270 en 276
bouwnummer(s) gesp. 279 en 408
 tweede verdieping zolderindeling



bouwnummer(s) get. 268,270 en 276
bouwnummer(s) gesp. 279 en 408
 achtergevel - 1200/ 2400 uitbouw + schuifpui

1:100

Humble Martens & Willems Architecten
 www.humblemartenswillems.nl

Buitenoord Wageningen Bloknr.: 4d-4e-3d-3f-2f Werknummer:
 Bwnr.: 18-2019_F7

optieblad woningtype B2

datum: 14-07-2023
 wijziging:

getekend: WLA

Trebbe Wonen
 Postbus 250 telefoon 088 259 00 00
 8000 AG Zwolle



definitief

tek.n.r.:
 BA/VK 112
 schaal: 1:50-1:100
 formaat: A0+