



bouwnummer get. 89
gesp. 84

Begane grond - optie 1200

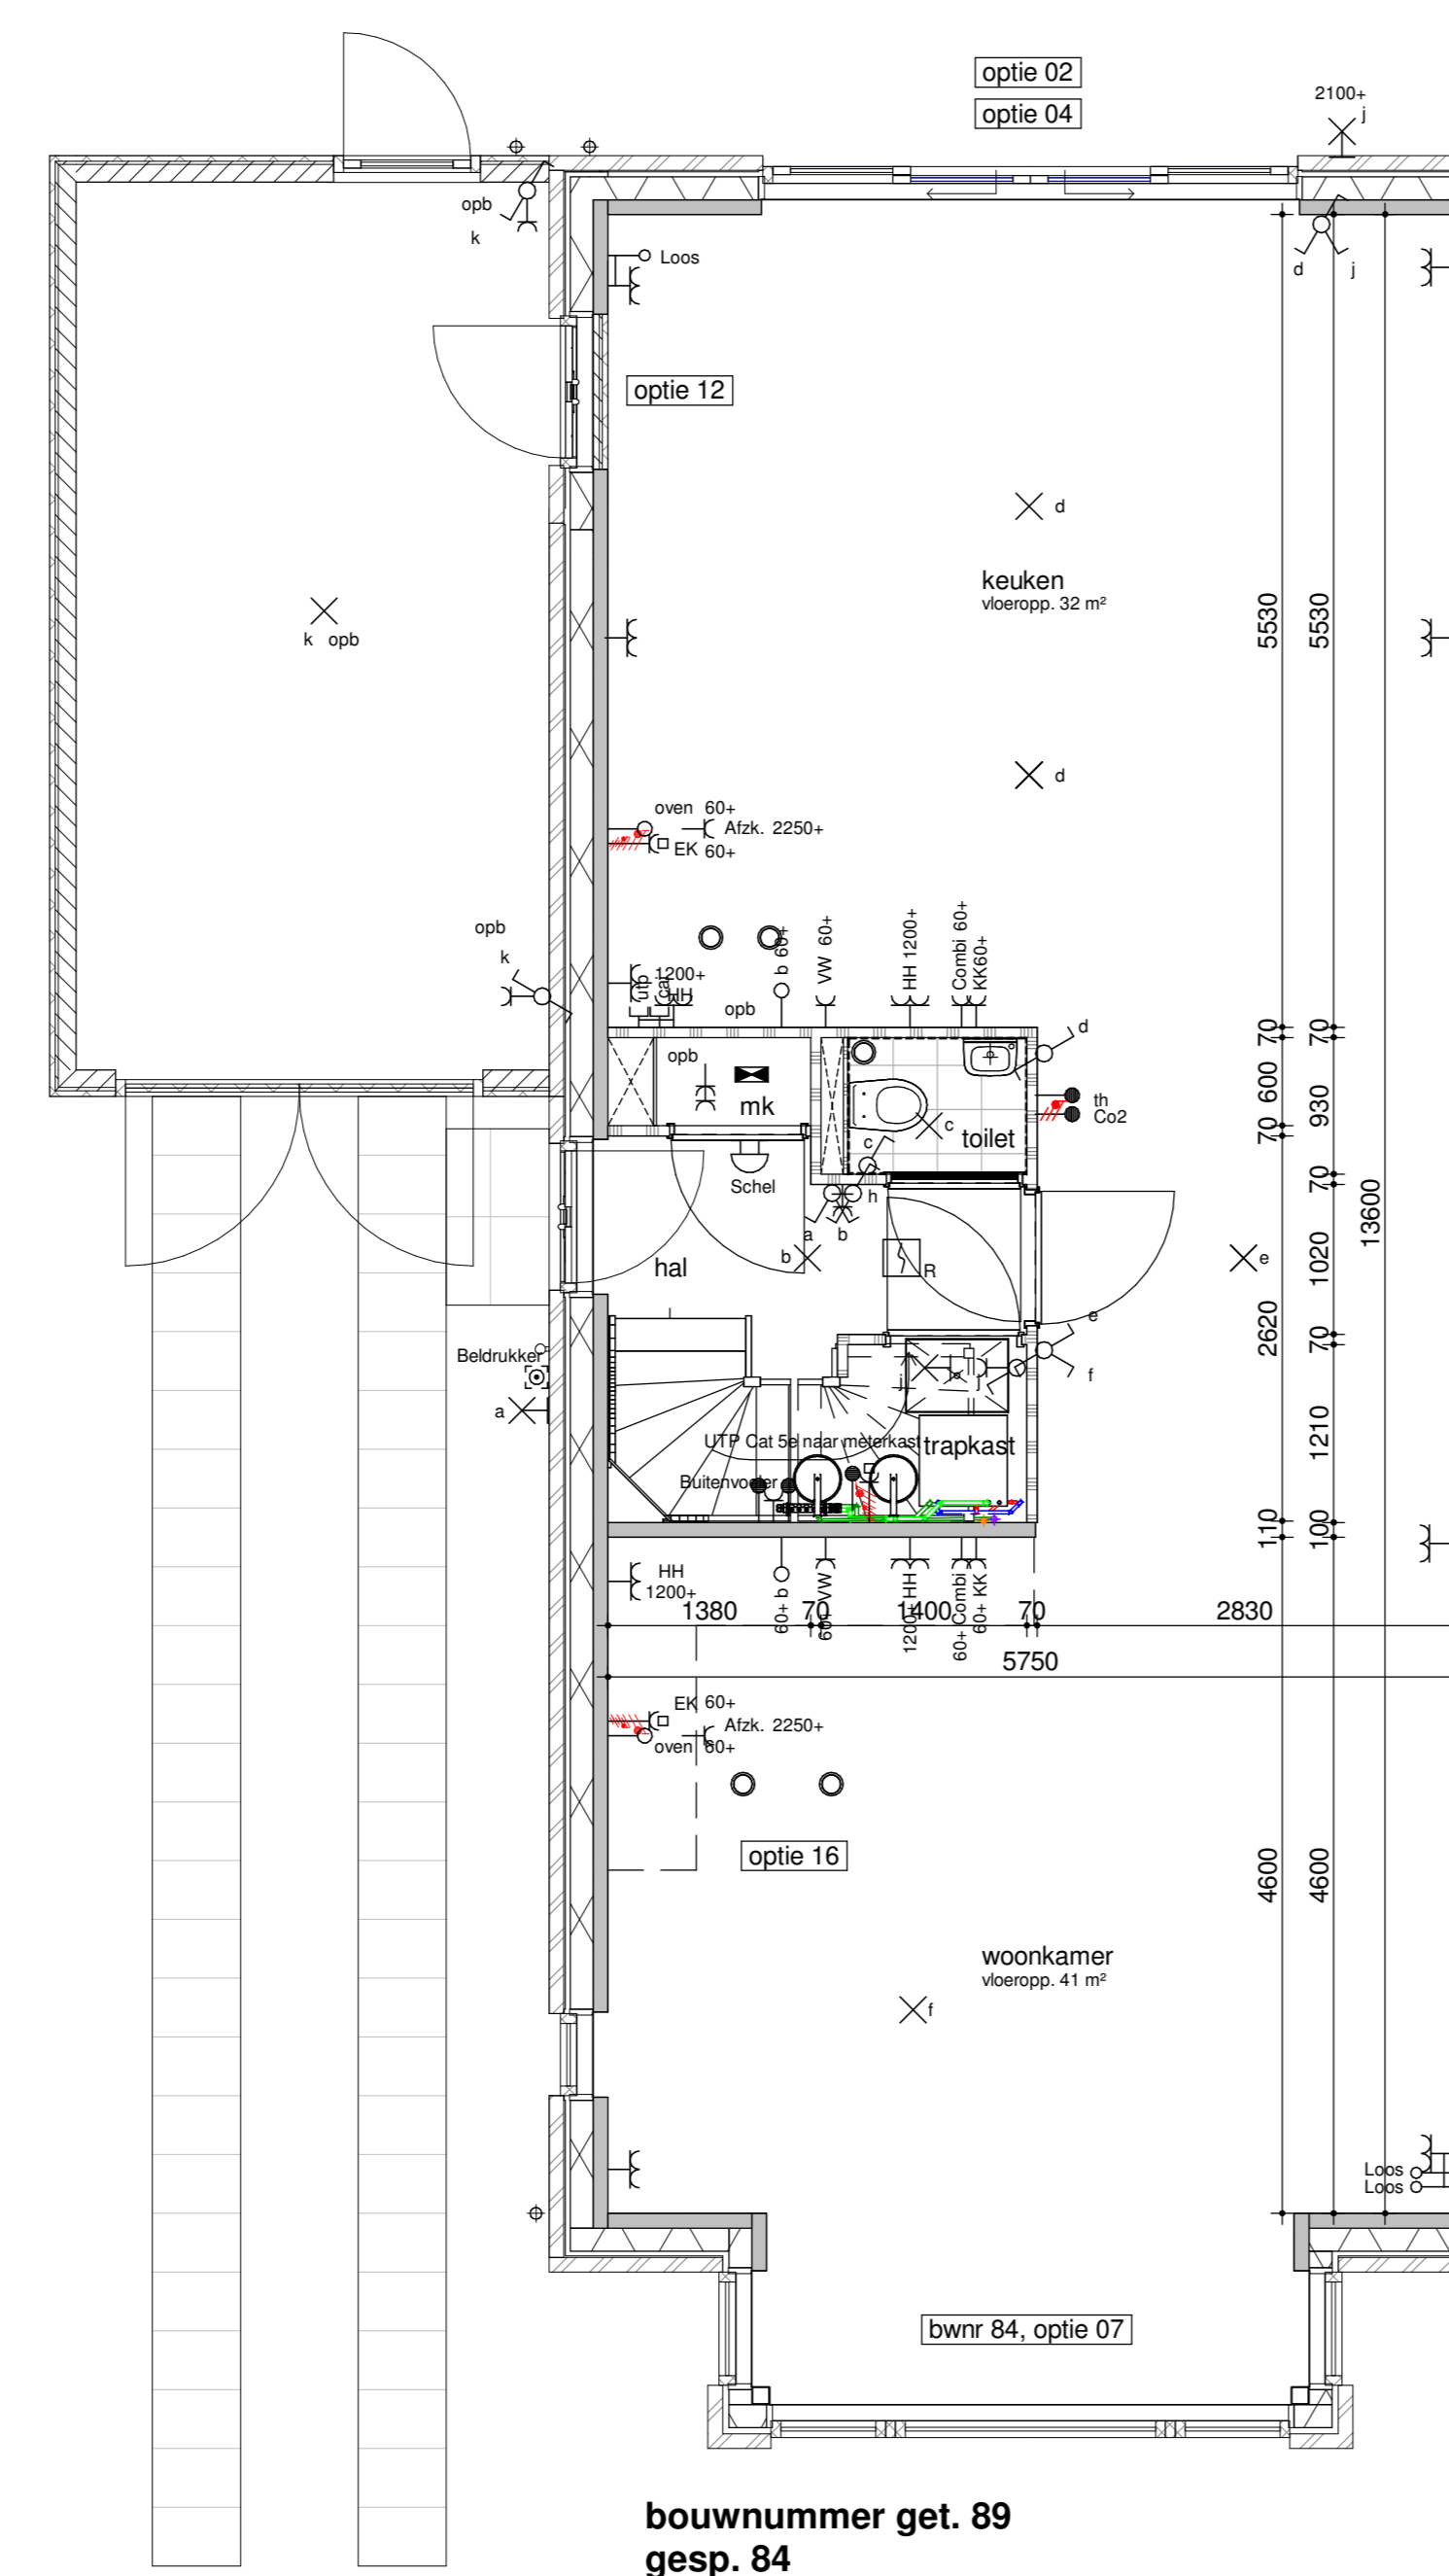


bouwnummer get. 89
gesp. 84

Begane grond - optie 2400

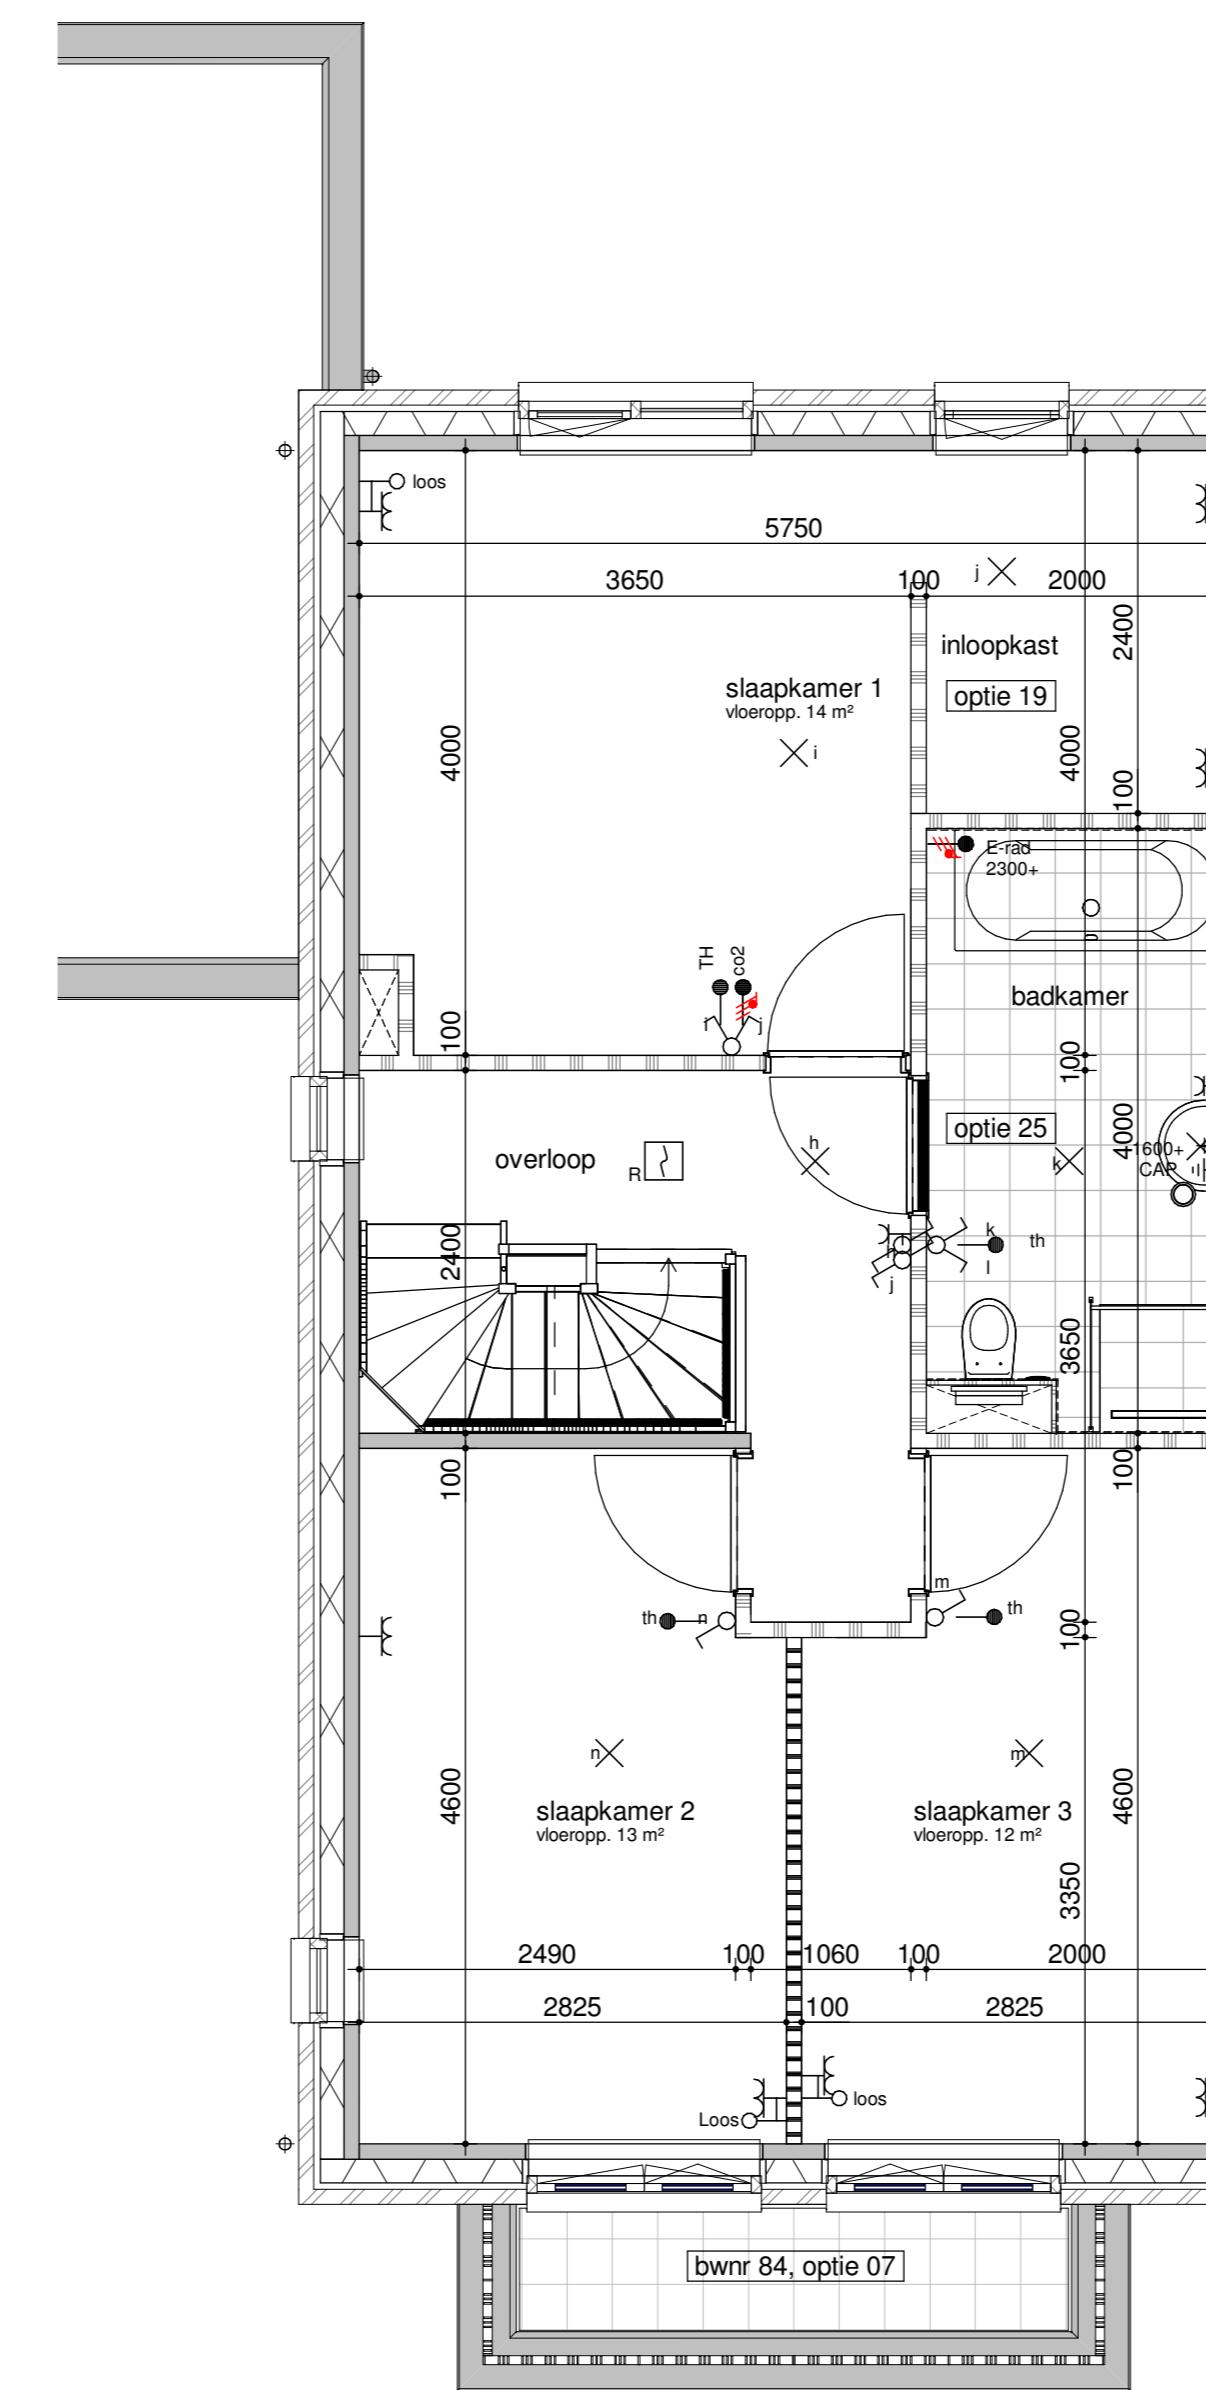


bouwnummer get. 89
gesp. 84

Eerste verdieping - vergrote badkamer

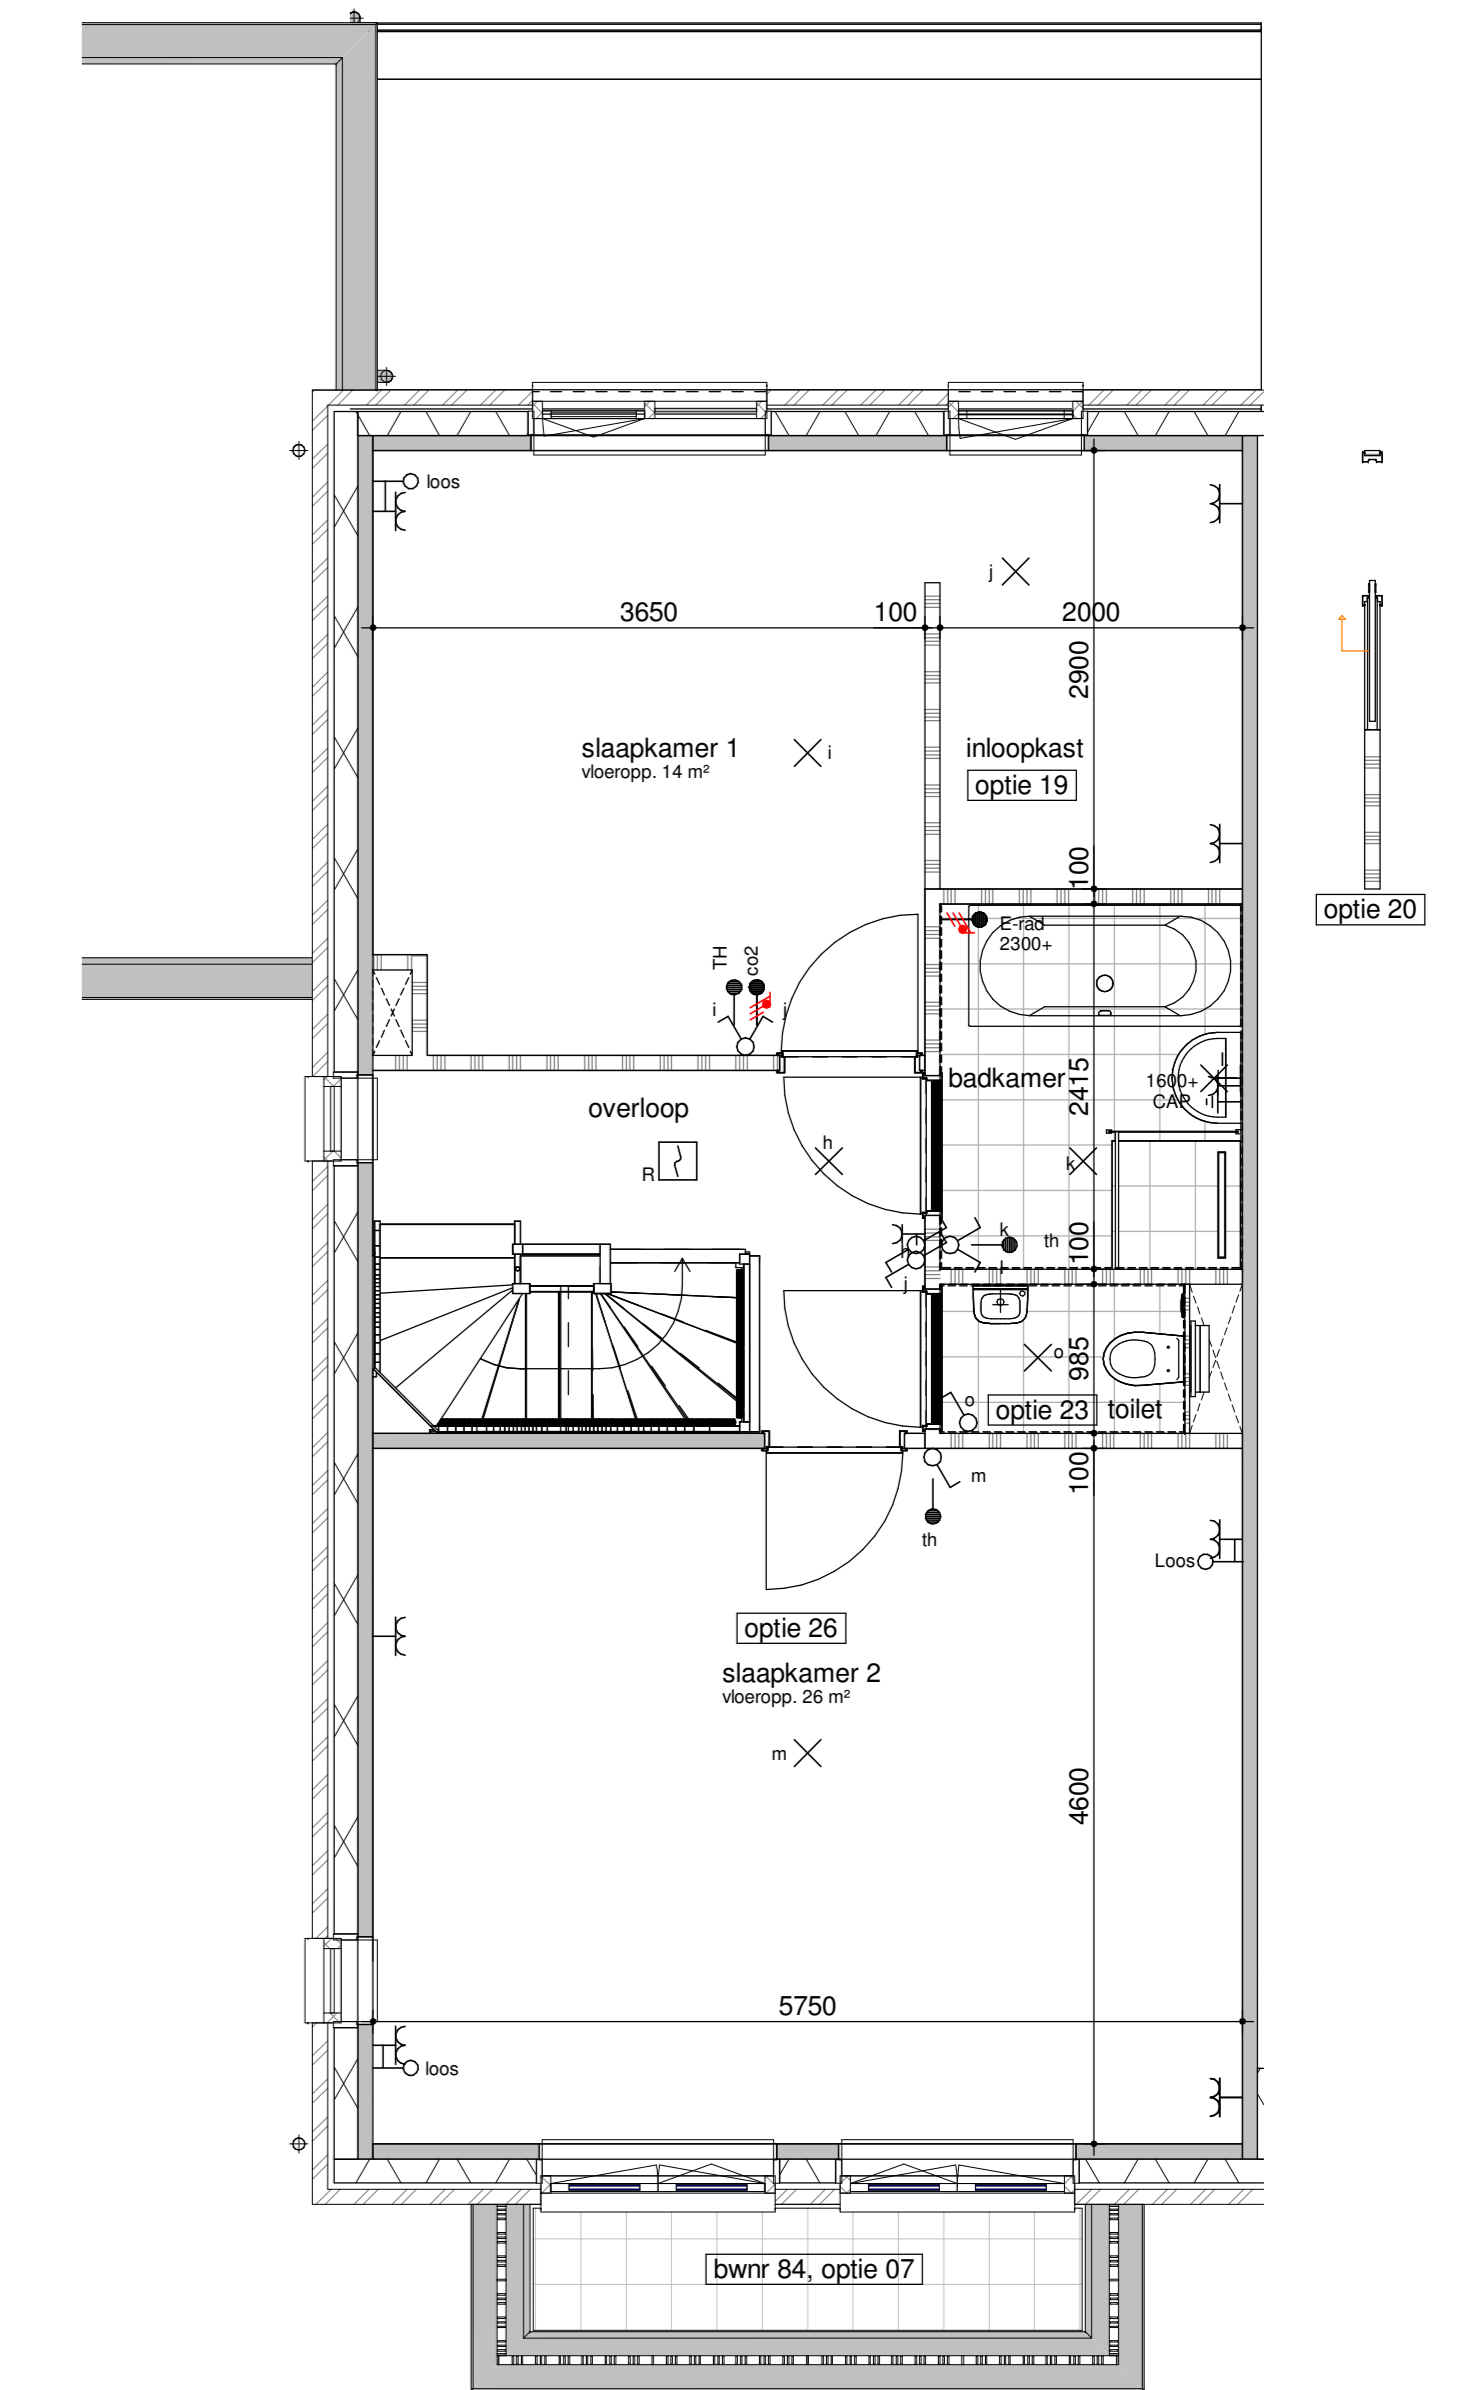


bouwnummer get. 89
gesp. 84

Eerste verdieping - samenvoegen slaapkamer 2 en 3

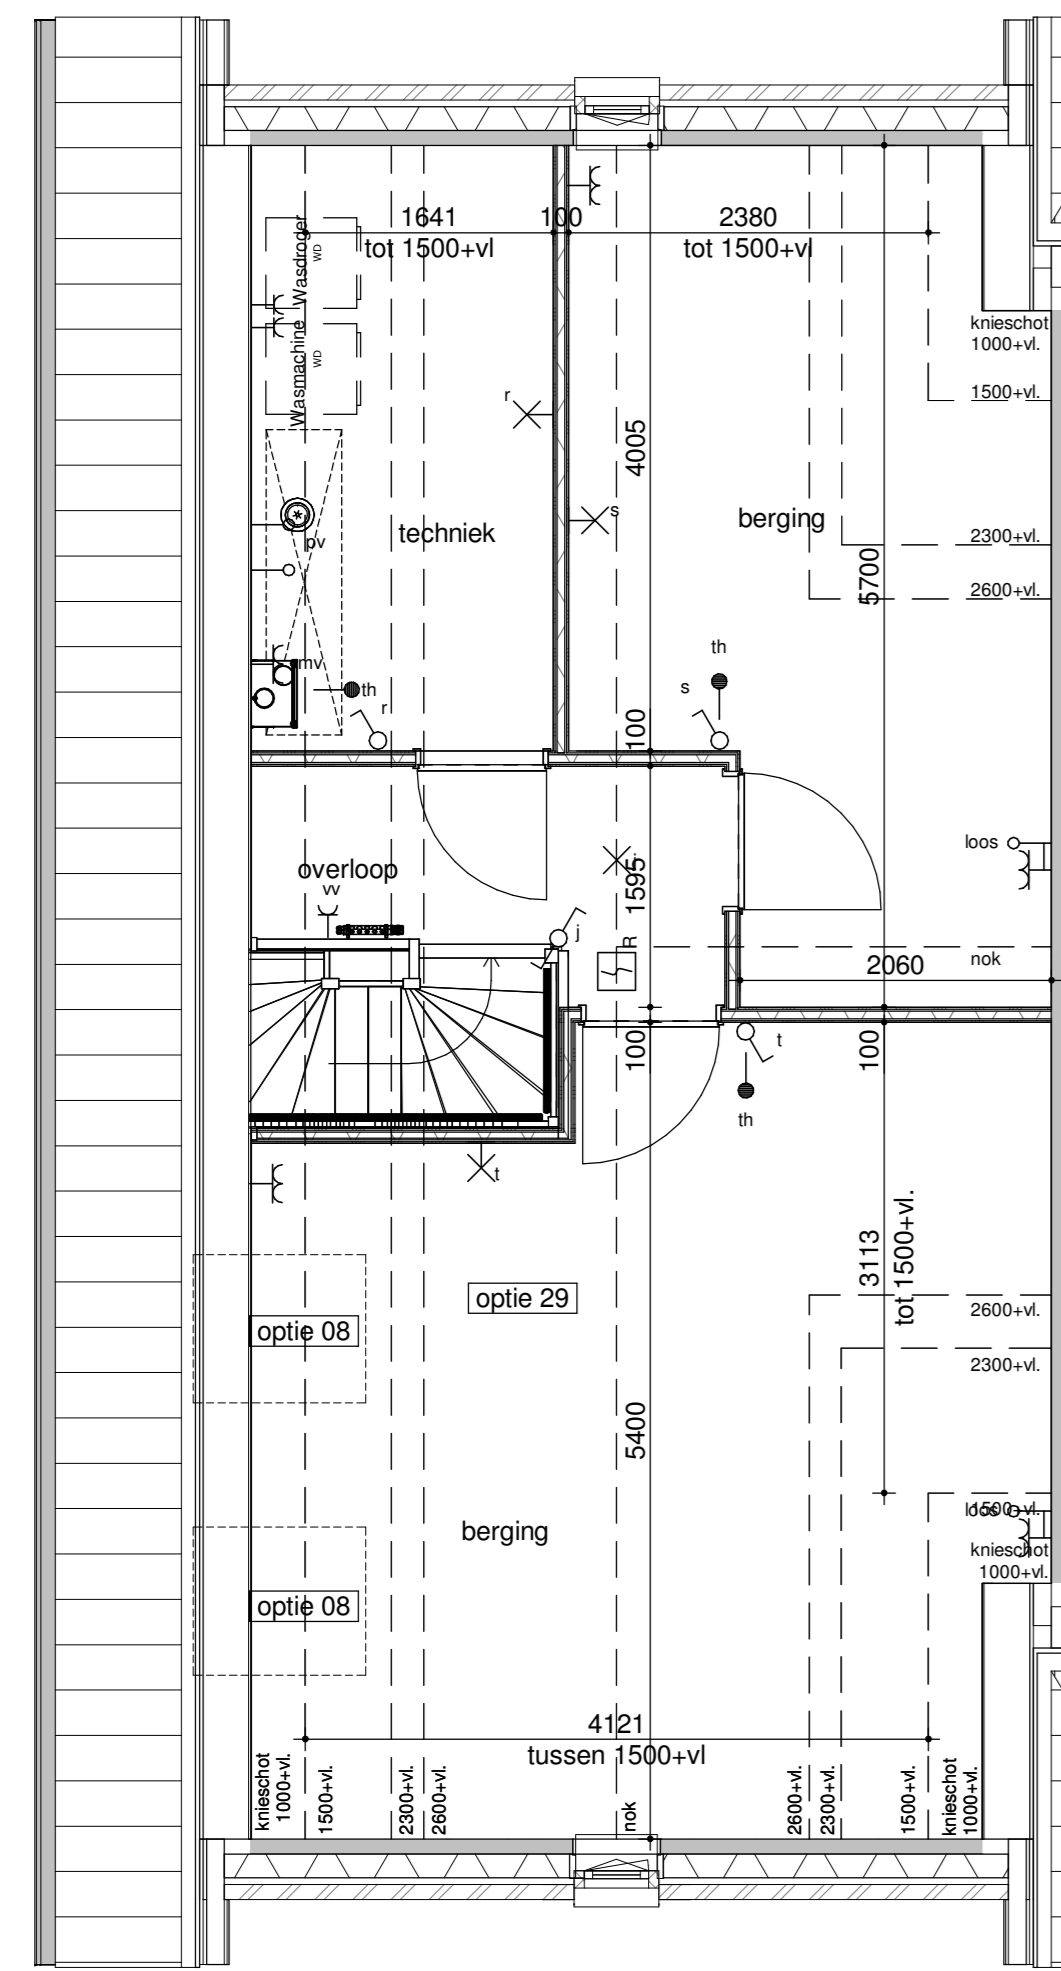

bouwnummer get. 89
gesp. 84

Tweede verdieping - zolderindeling

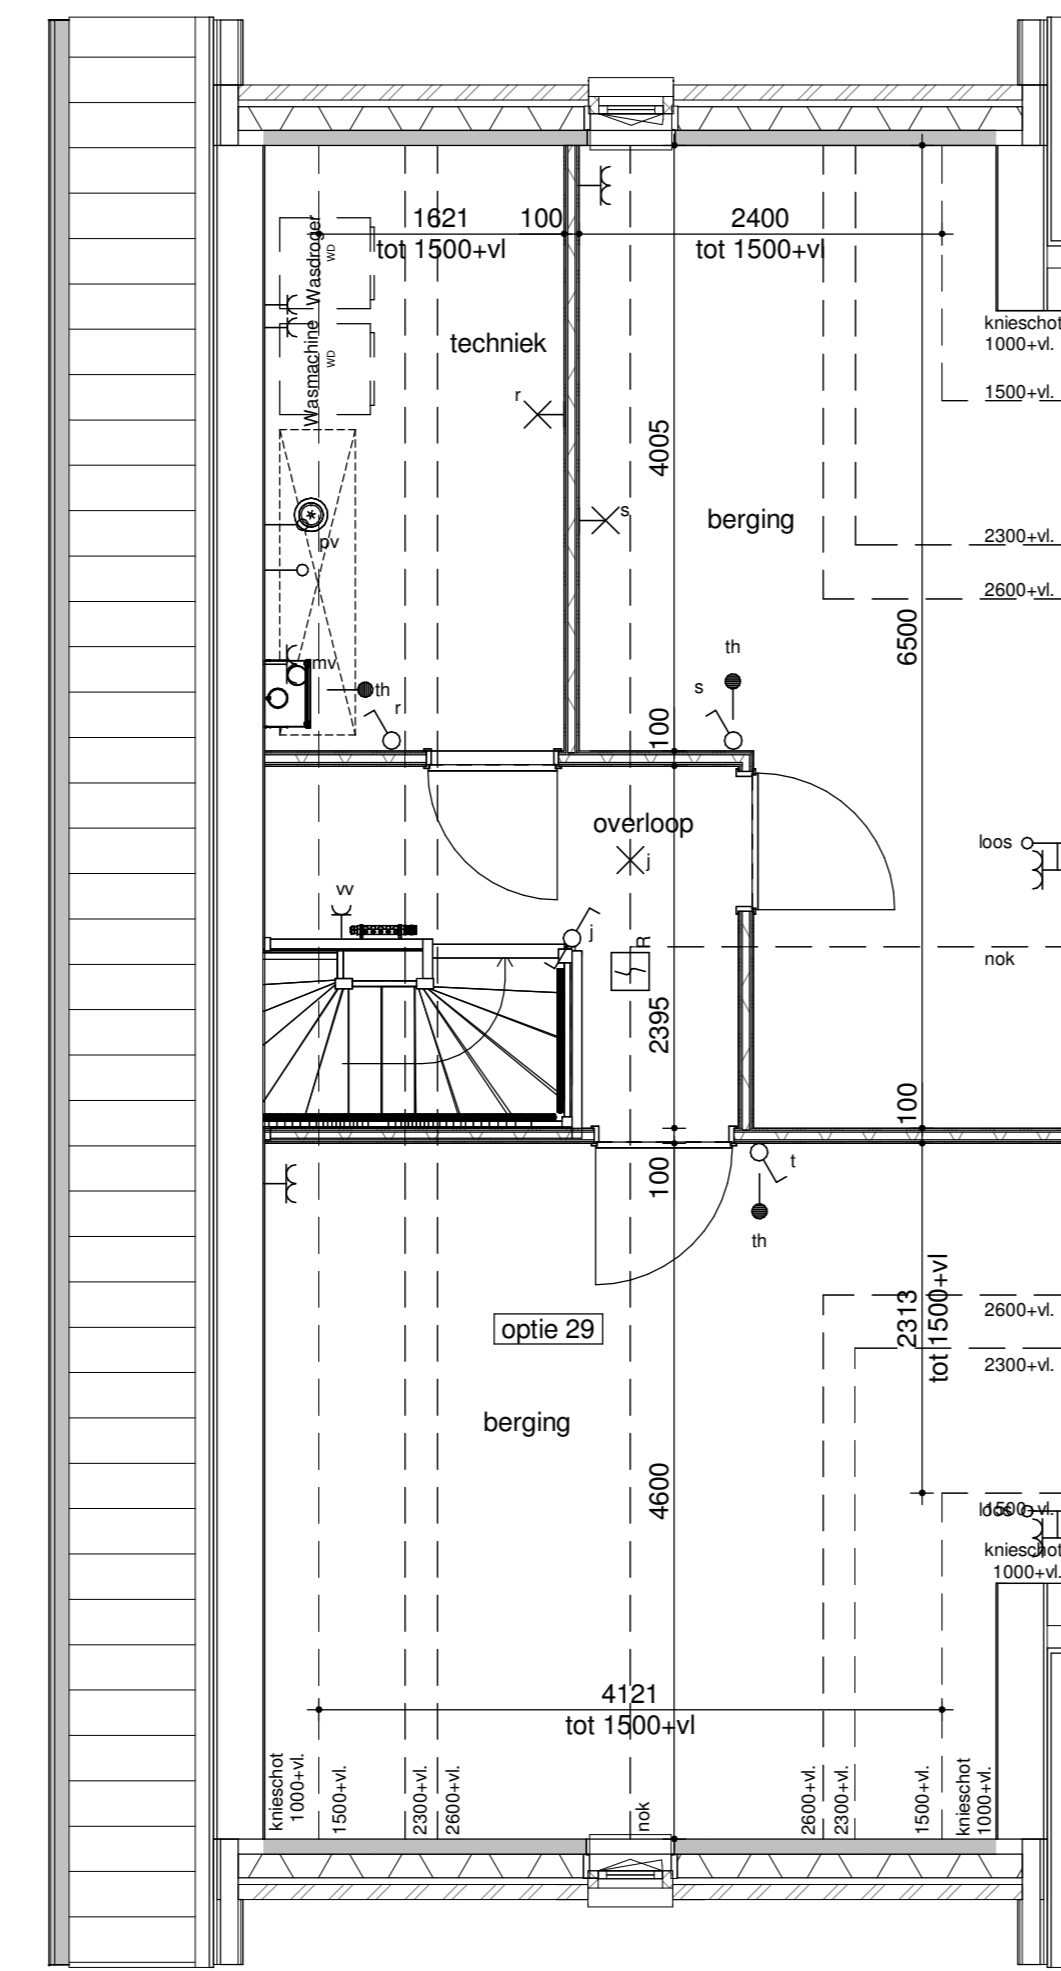


bouwnummer get. 89
gesp. 84

Tweede verdieping - zolderindeling



achtergevel - 2400 uitbouw + schuifpui

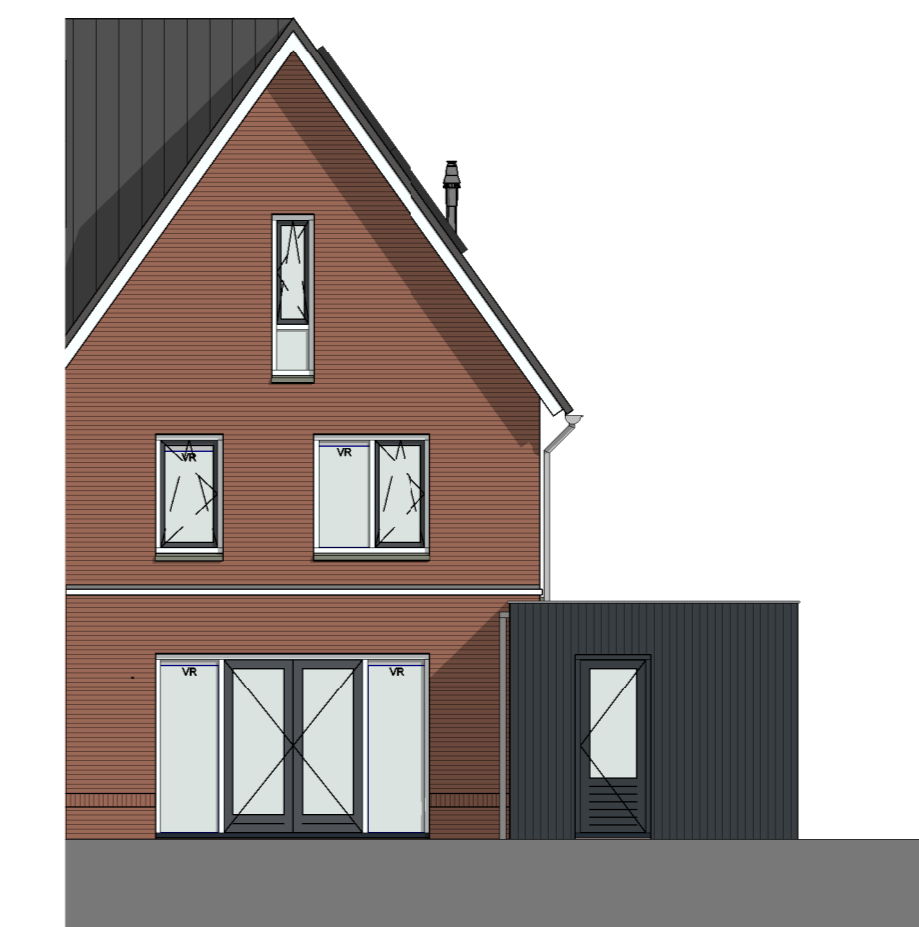

achtergevel - 1200 uitbouw

Humblé Martens & Willems Architecten
www.humblemartenswillems.nl

Bedaux de Brouwer Architecten
www.bedauxdebrouwer.nl

Weusten Liedenbaum Architecten
www.weustenliedenbaum.nl

Buitenoord - Wageningen, Fase 1A
optieblad 6000x12000

Bloknr.: 13D, 13G
Bwnr.: 84, 89

Werknummer:
18-2019

datum: 13-09-2019
wijziging: 11-10-2019

getekend: WLA

Trebbe Wonen
Postbus 250
8000 AG Zwolle

telefoon 088 259 00 00

tek.nr.:
BA/VK.316
schaal: 1:50/1:100
formaat: A0



Definitief