



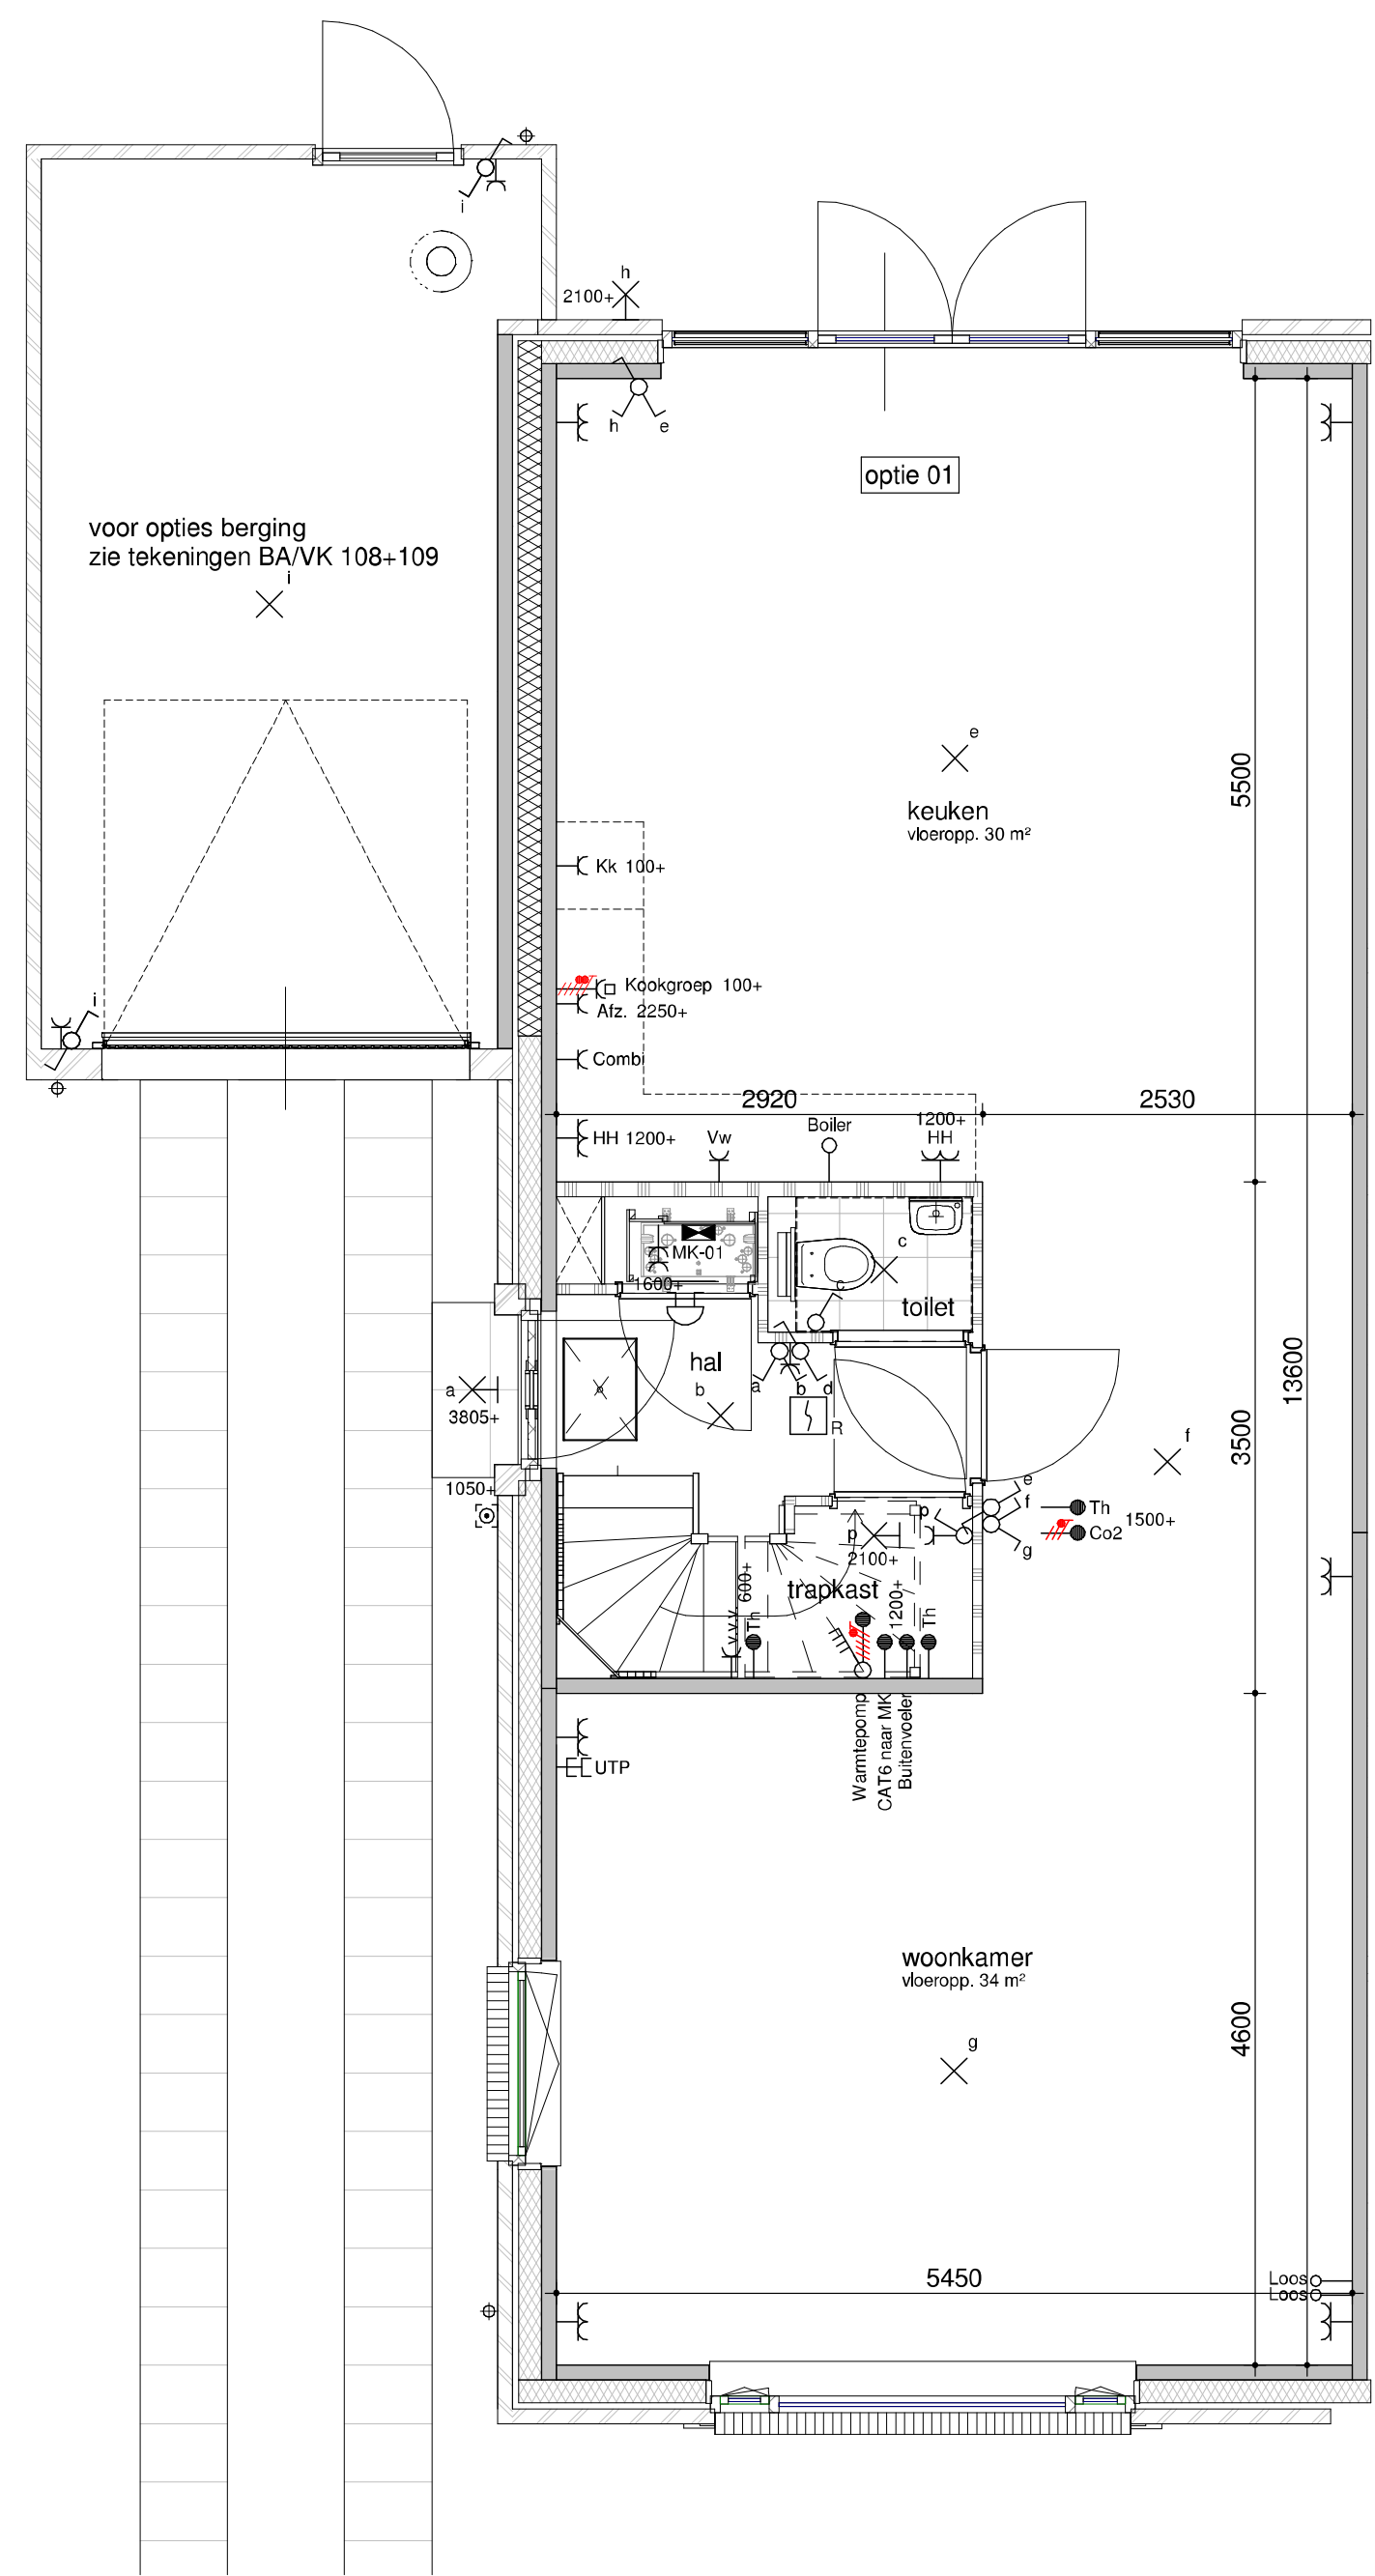


bouwnummer(s) get. 267,269 en 275
bouwnummer(s) gesp. 280 en 409
begane grond - optie 1200

1 : 50

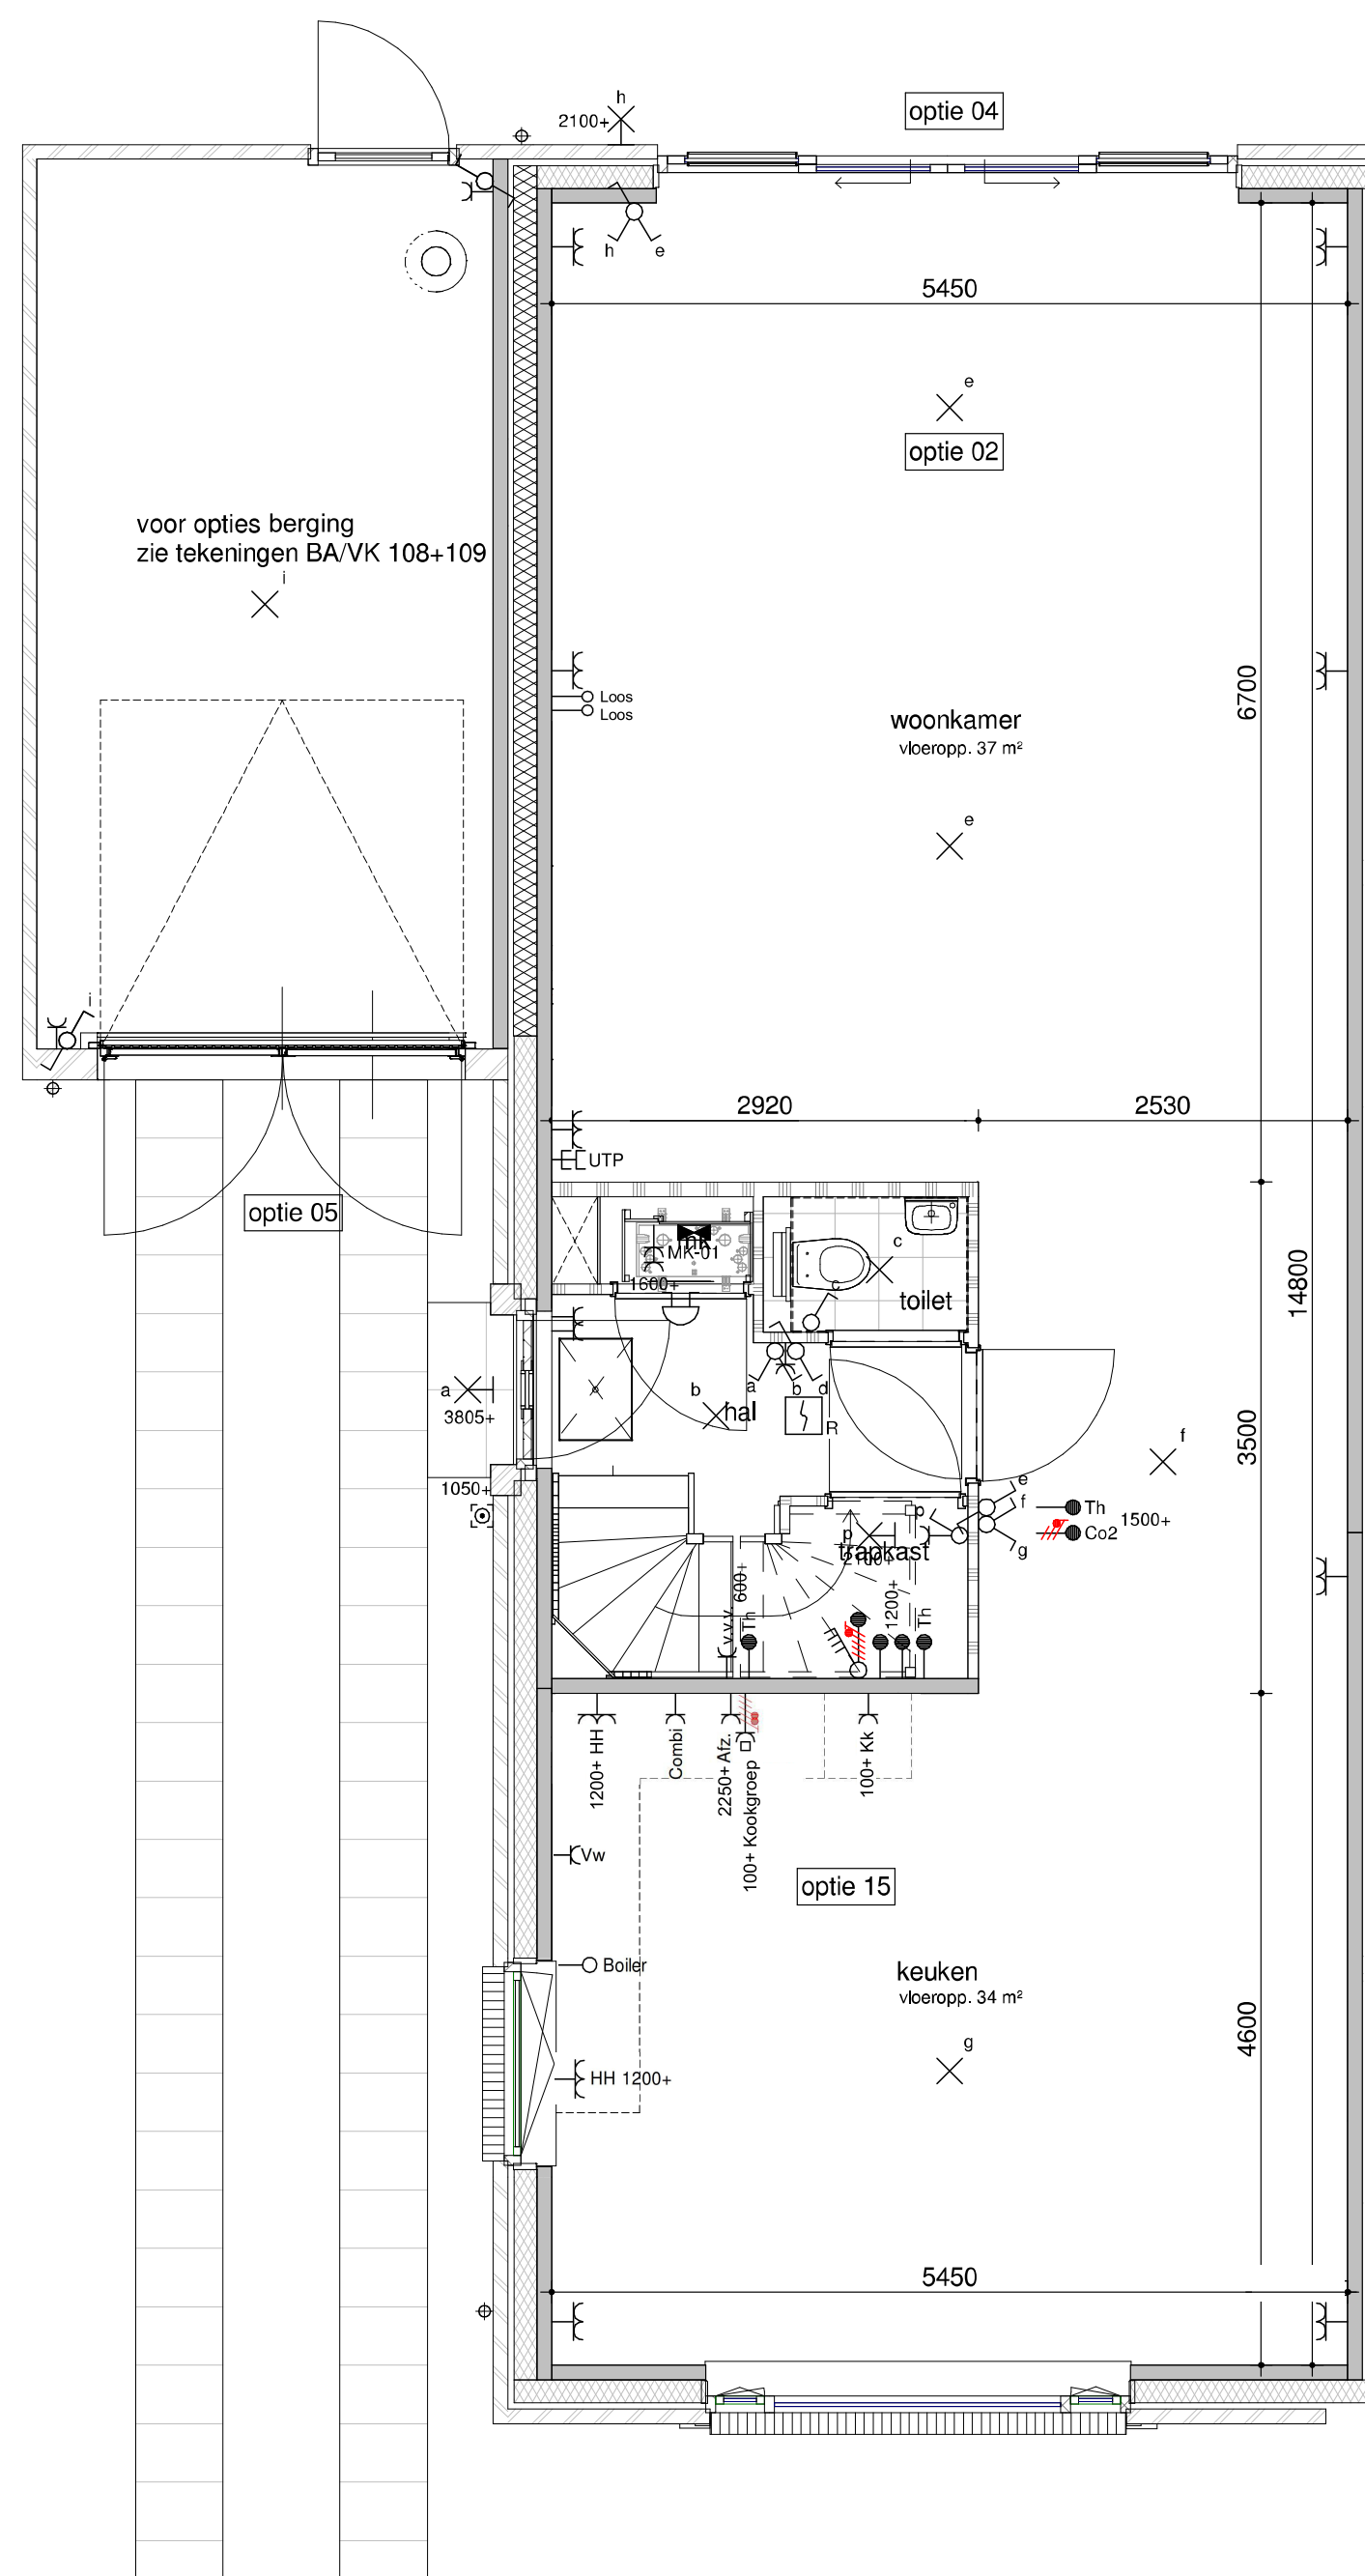


bouwnummer(s) get. 267,269 en 275
bouwnummer(s) gesp. 280 en 409
begane grond - optie 2400

1 : 50

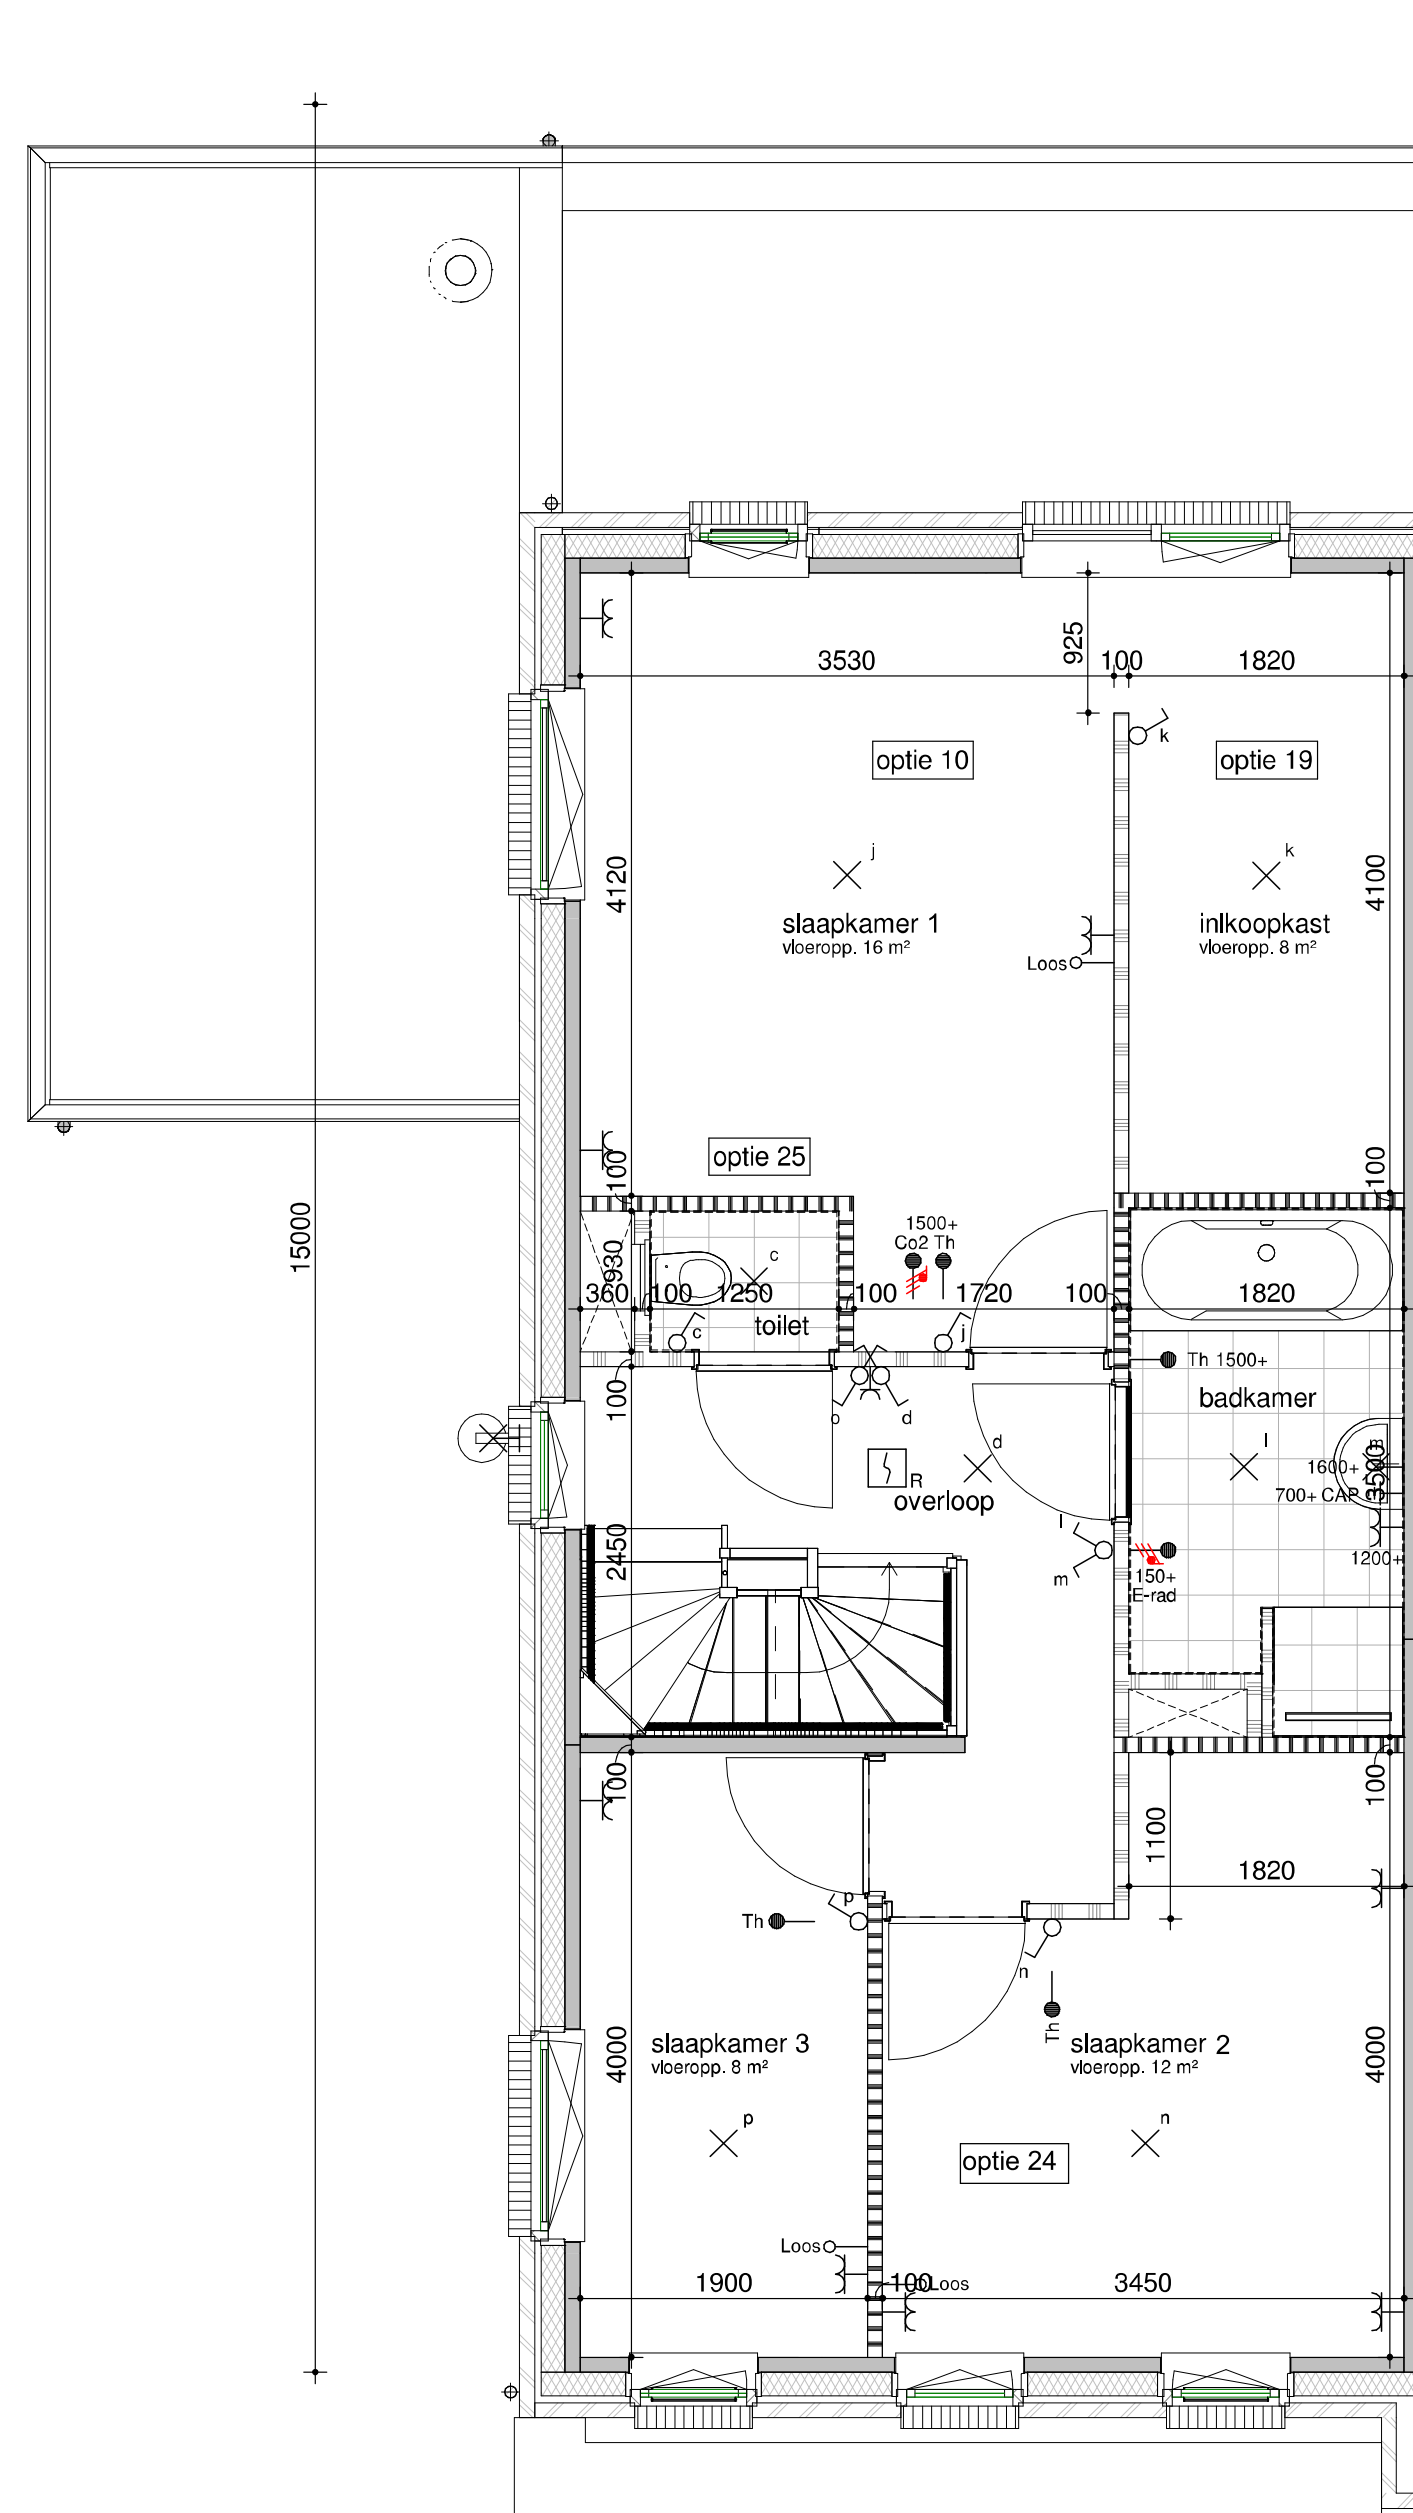


bouwnummer(s) get. 267,269 en 275
bouwnummer(s) gesp. 280 en 409
eerste verdieping - extra slaapkamer voor+separaat toilet

1 : 50

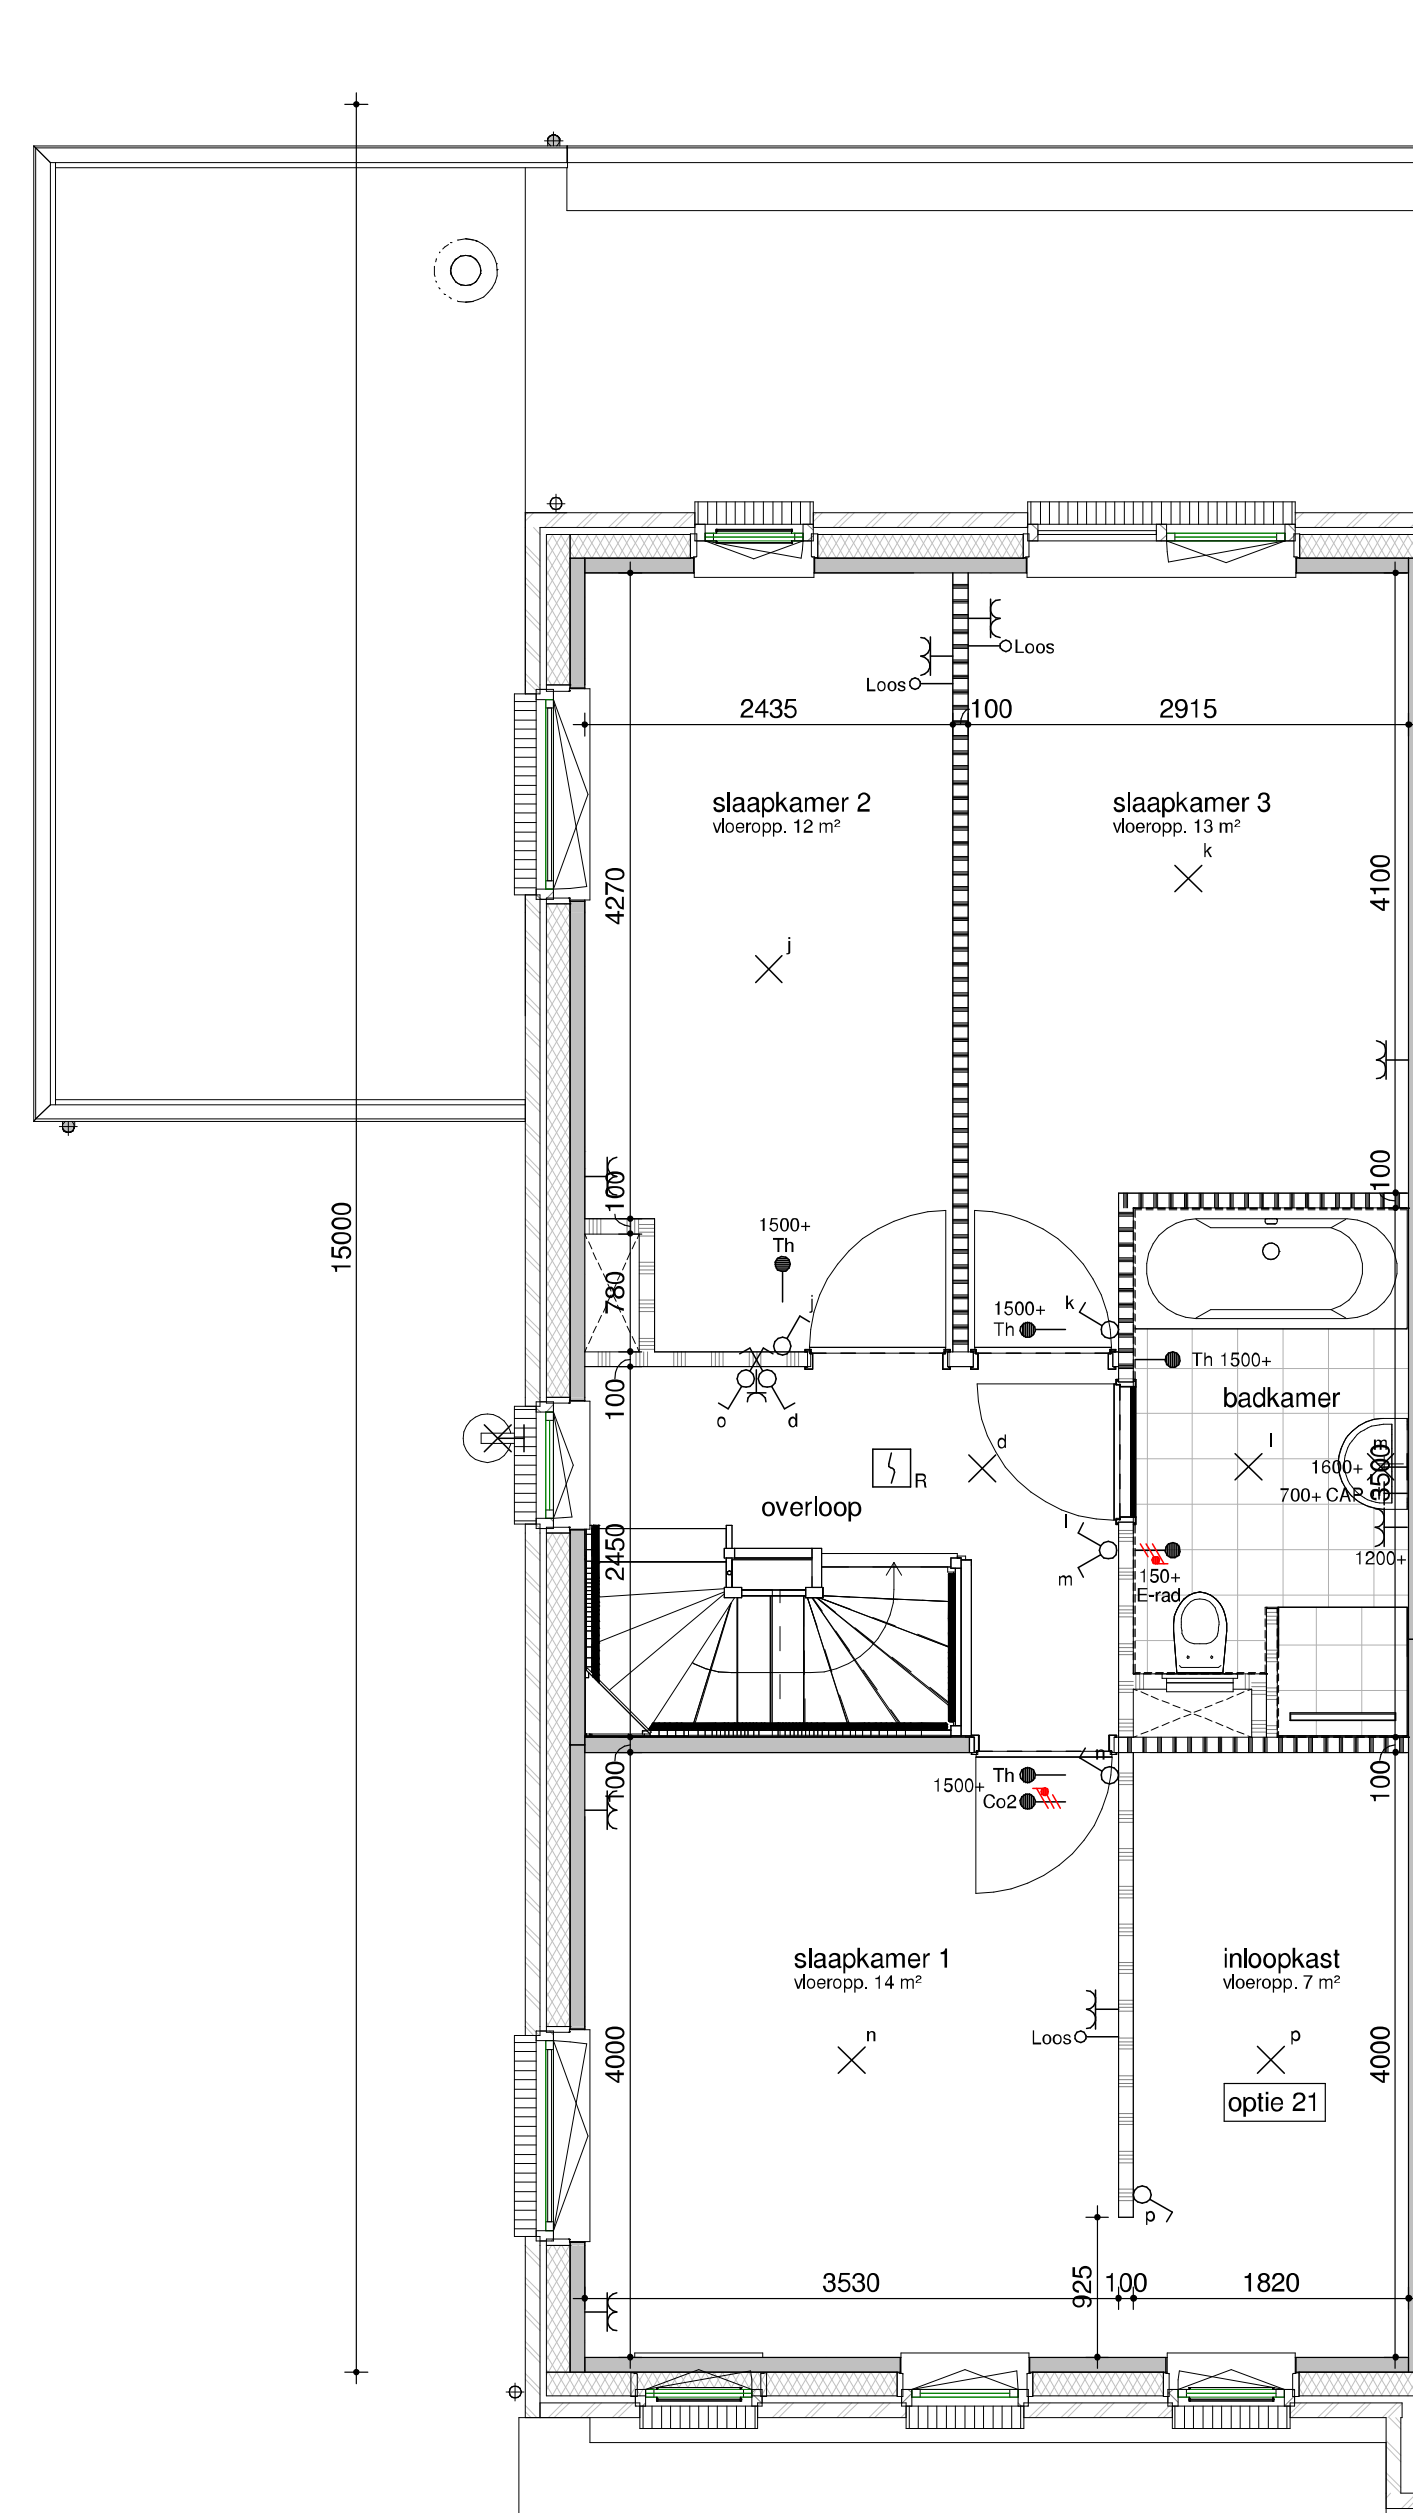


bouwnummer(s) get. 267,269 en 275
bouwnummer(s) gesp. 280 en 409
eerste verdieping - optie inloopkast

1 : 50

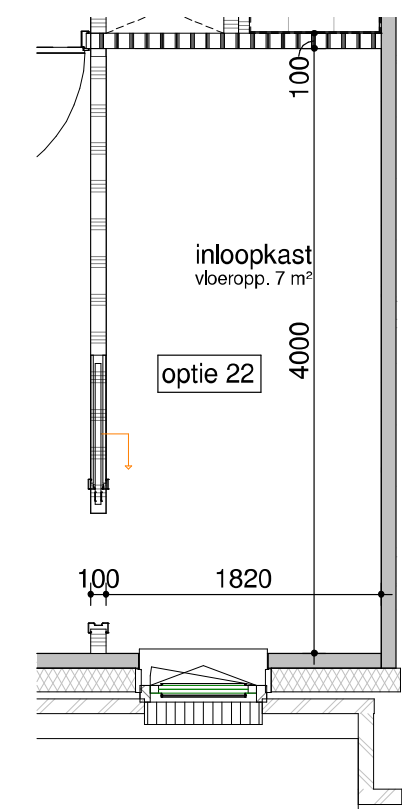


optie inloopkast met schuifdeur

1 : 50

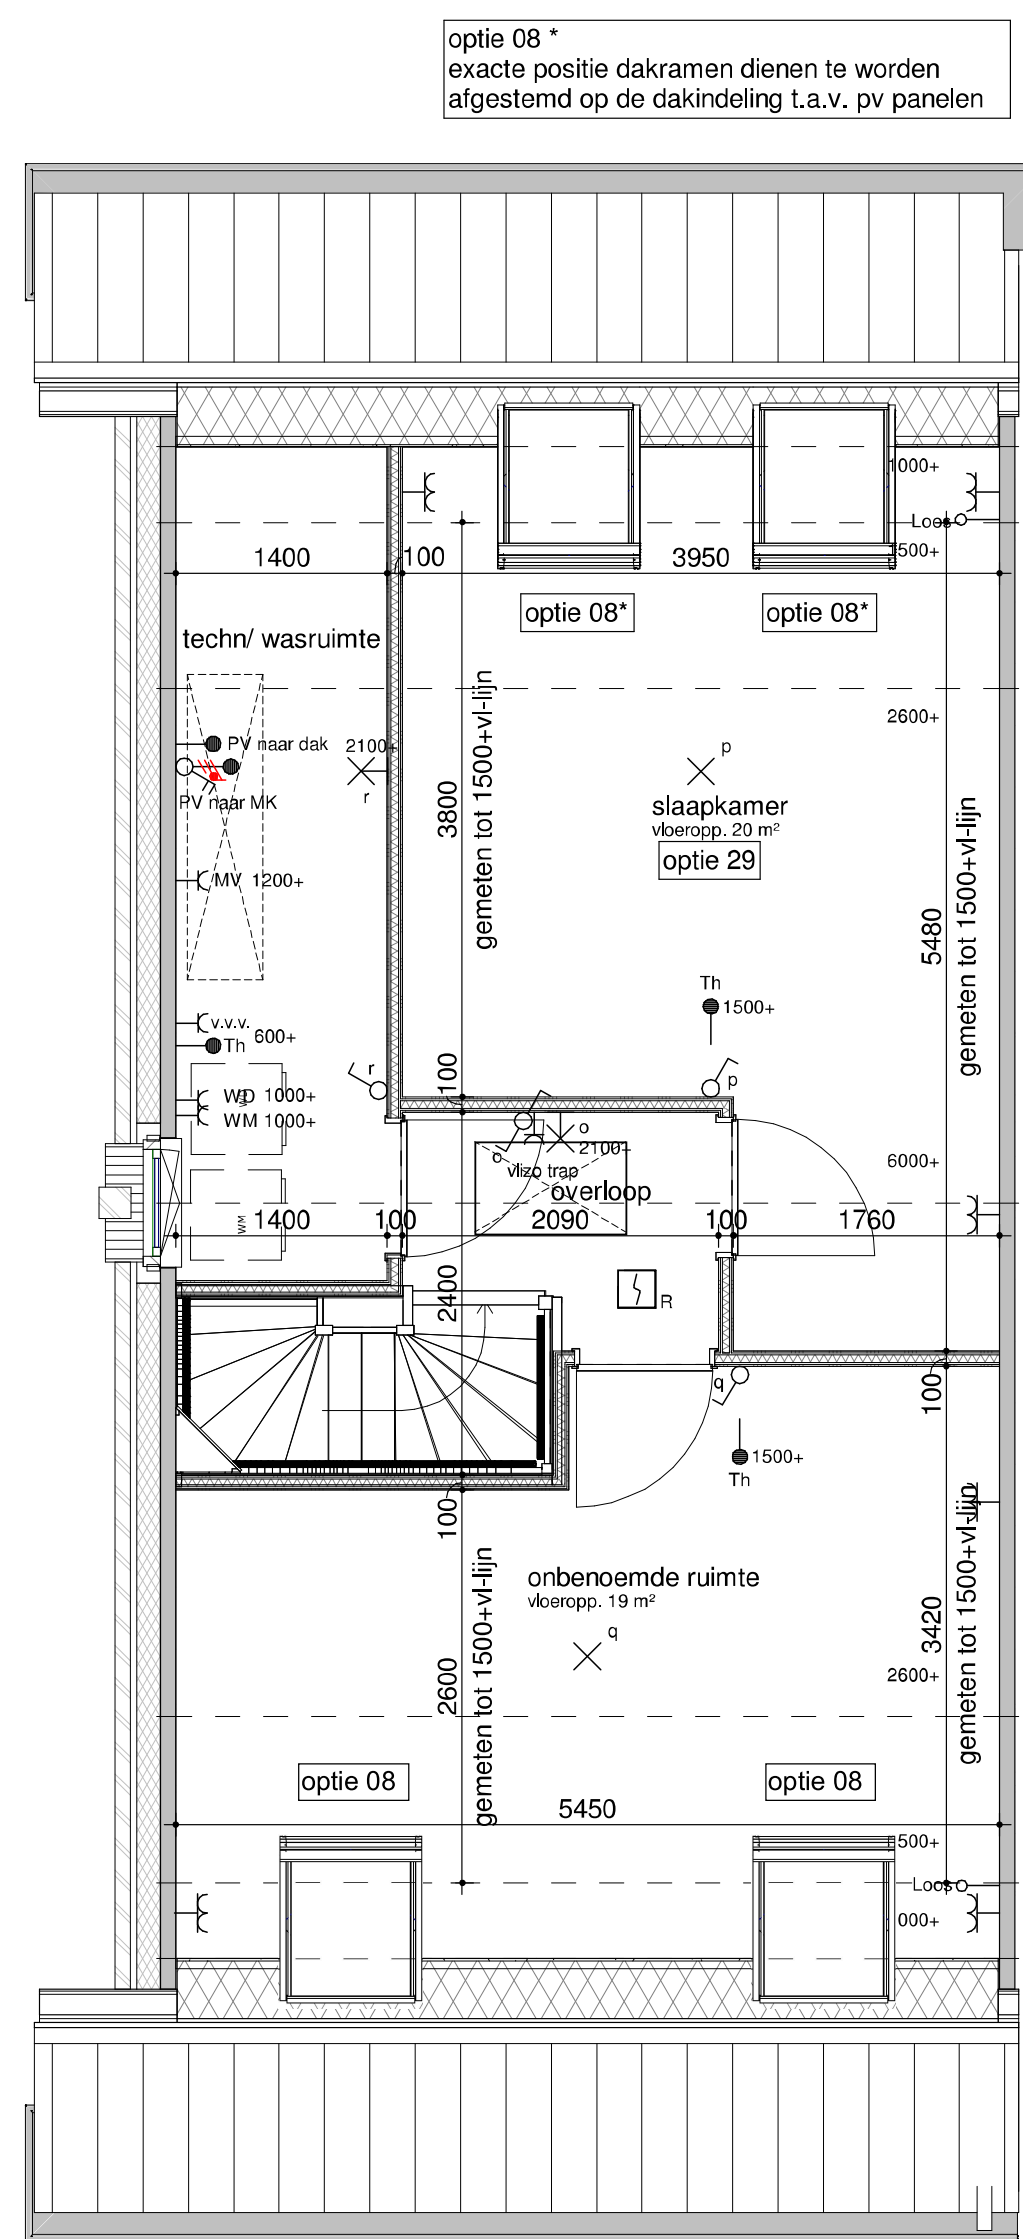


bouwnummer(s) get. 267,269 en 275
bouwnummer(s) gesp. 280 en 409
tweede verdieping - optie zolderindeling

1 : 50

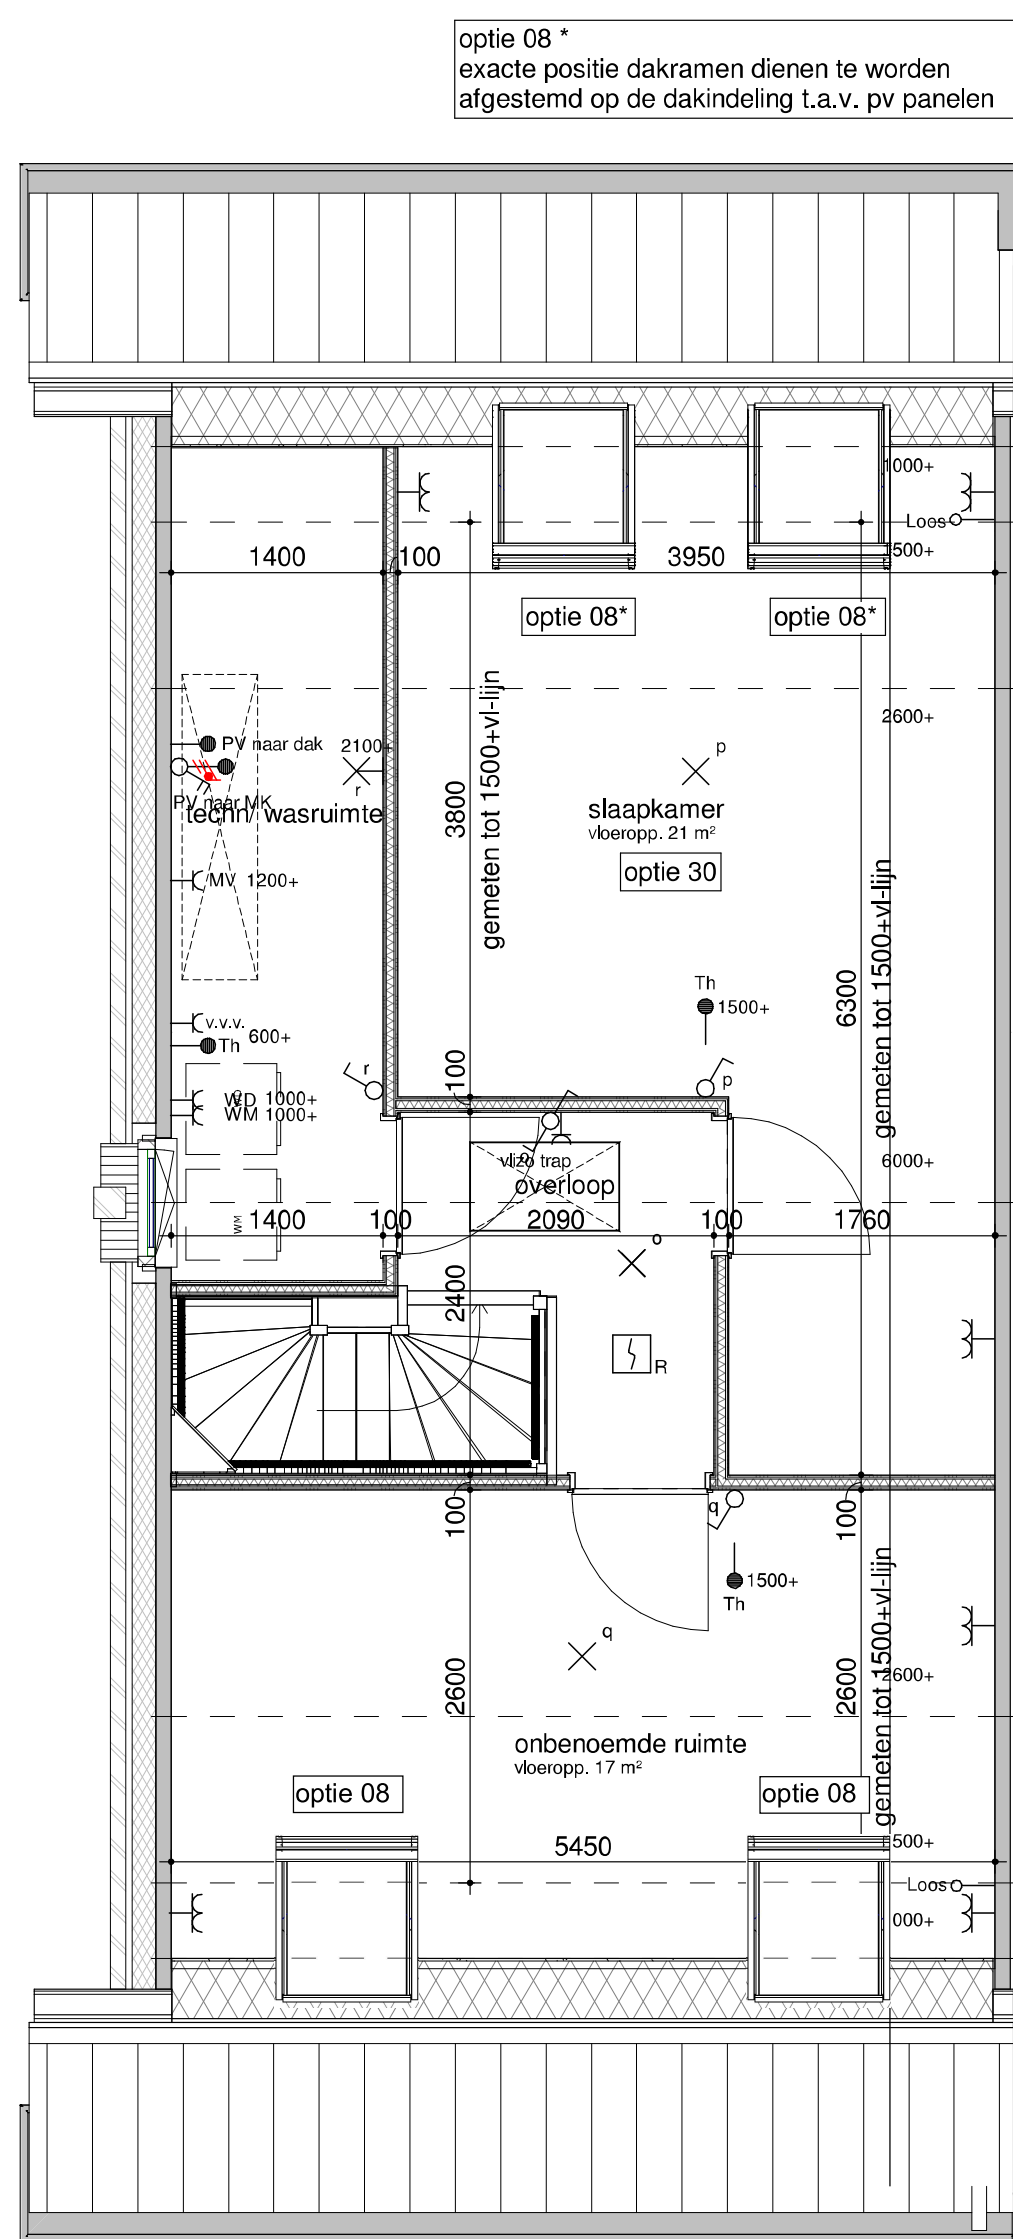

bouwnummer(s) get. 267,269 en 275
bouwnummer(s) gesp. 280 en 409
tweede verdieping - optie zolderindeling

1 : 50

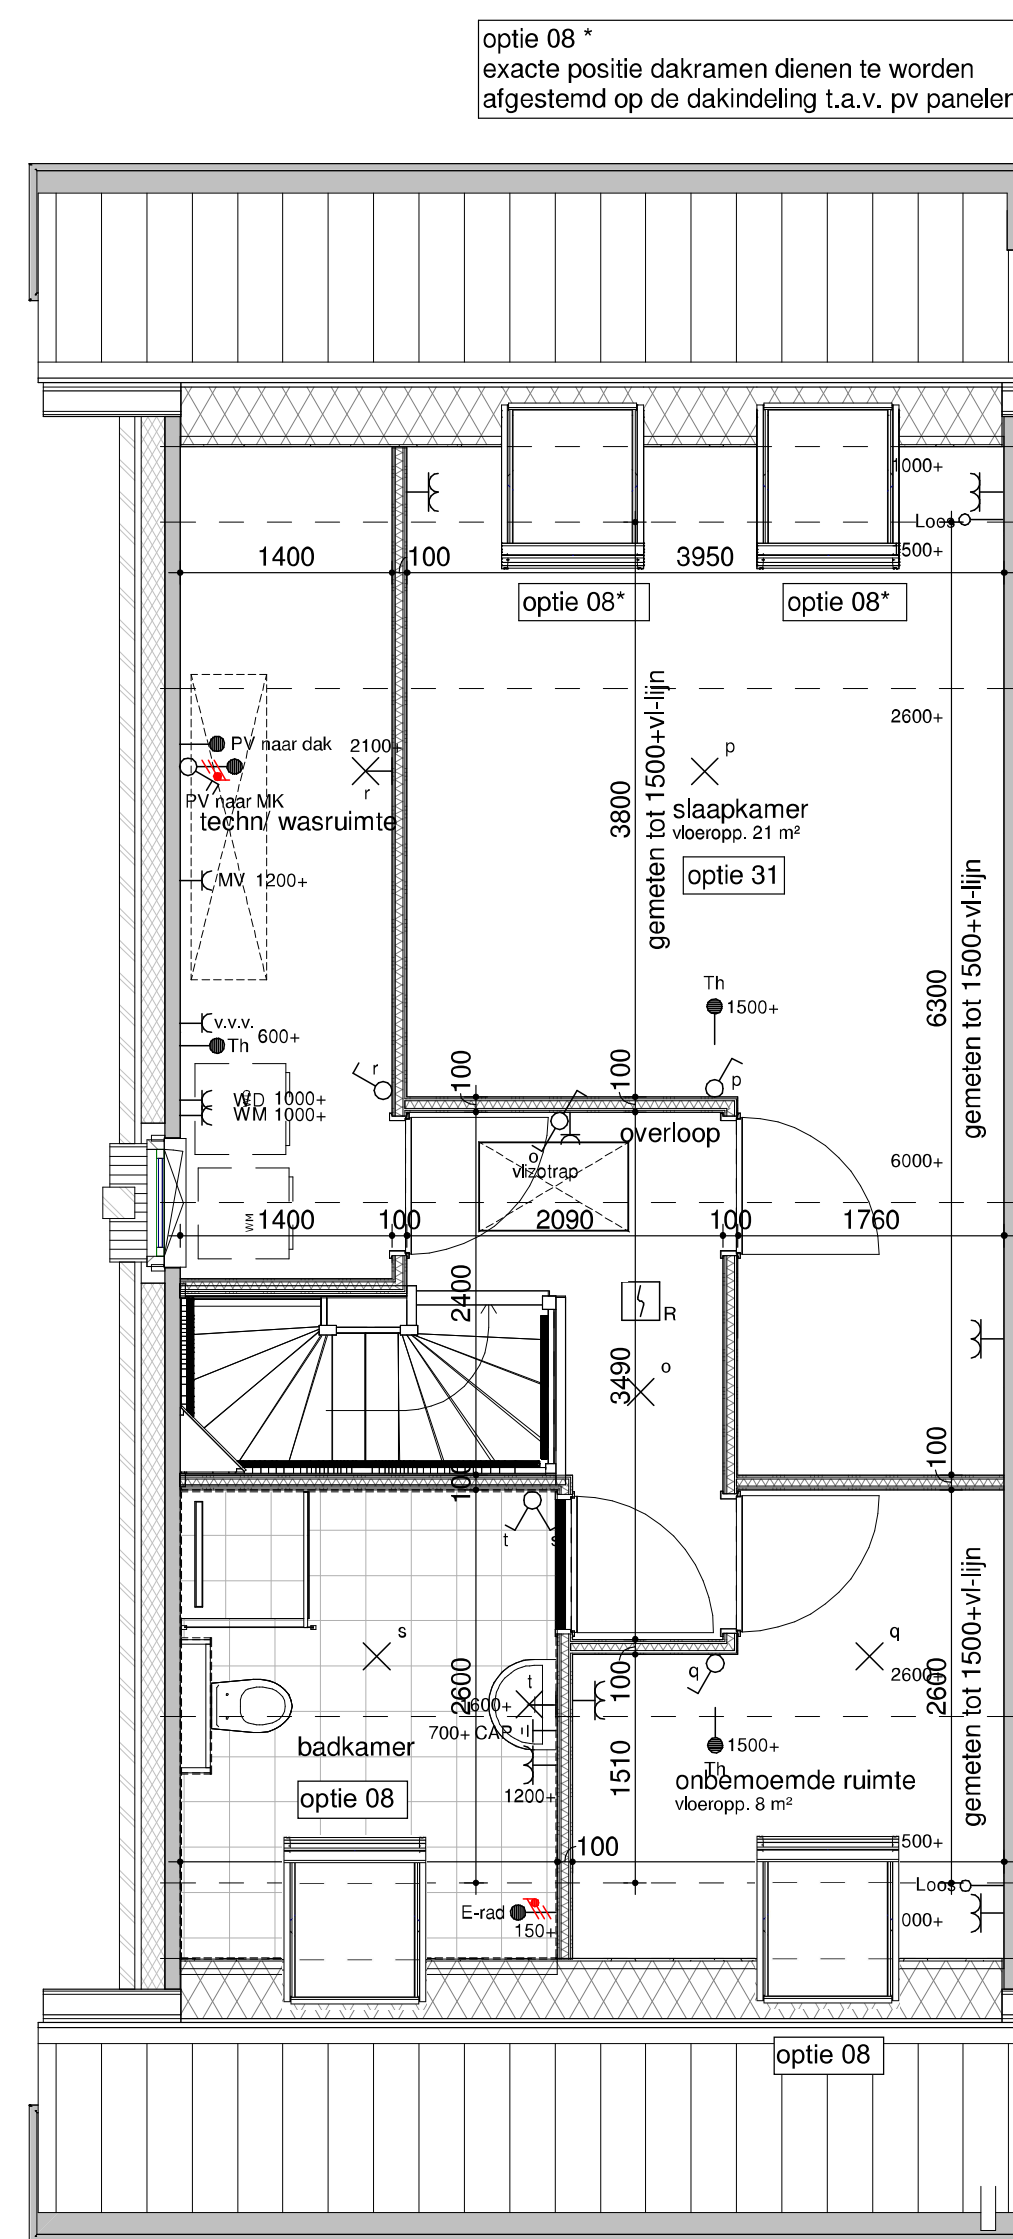

bouwnummer(s) get. 267,269 en 275
bouwnummer(s) gesp. 280 en 409
tweede verdieping - optie zolderindeling

1 : 50



bouwnummer(s) get. 267,269 en 275
bouwnummer(s) gesp. 280 en 409
achtergevel - 1200/ 2400 uitbouw + schuifpui

Humble Martens & Willems Architecten
www.humblemartenswillems.nl

Buitenoord Wageningen Bloknr.: 4d-4e-3d-3f-2f Werknummer:
Bwnr.: 18-2019_F7
optieblad woningtype B1

datum: 14-07-2023
wijziging:

getekend: WLA

Trebbe Wonen
Postbus 250
8000 AG Zwolle

telefoon 088 259 00 00

tek.nr.:
BA/VK 111
schaal: 1:50-1:100
formaat: A0+



definitief