




linker zijgevel

1:50




achtergevel

1:50

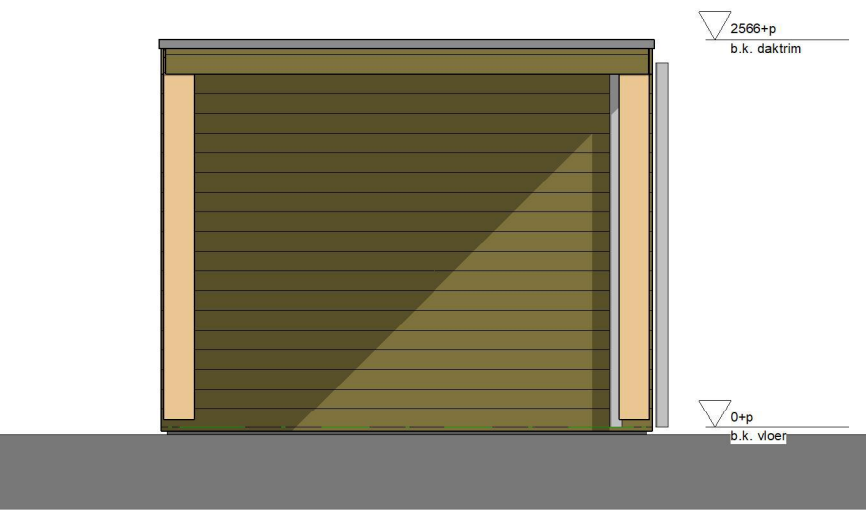


rechterzijgevel

1:50

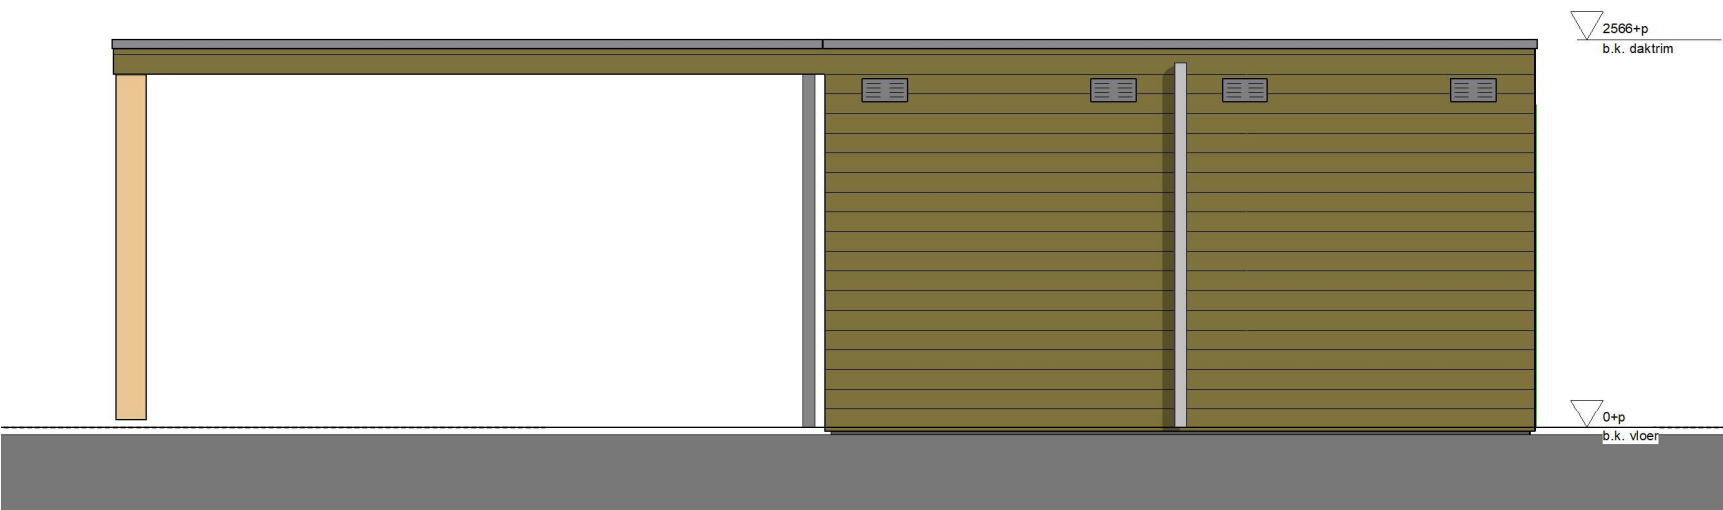


tuingevel

1:50

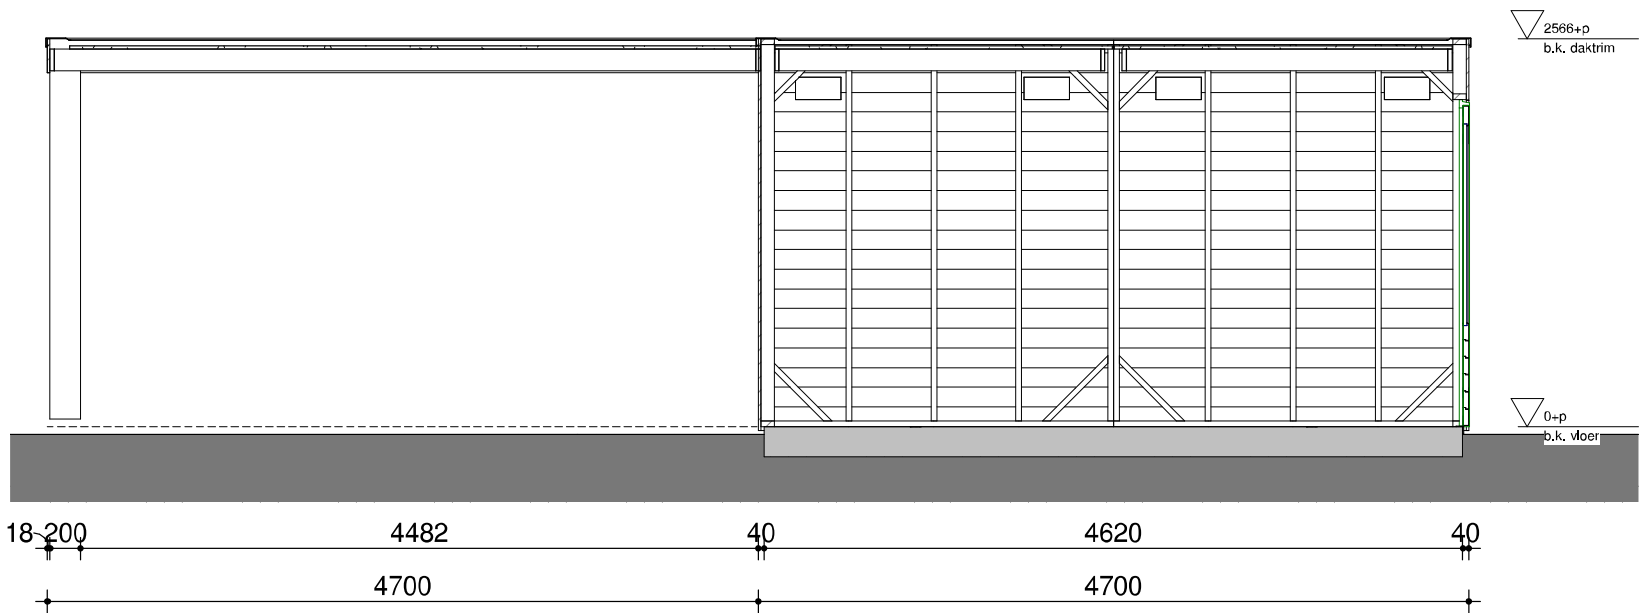


doorsnede A

1:50

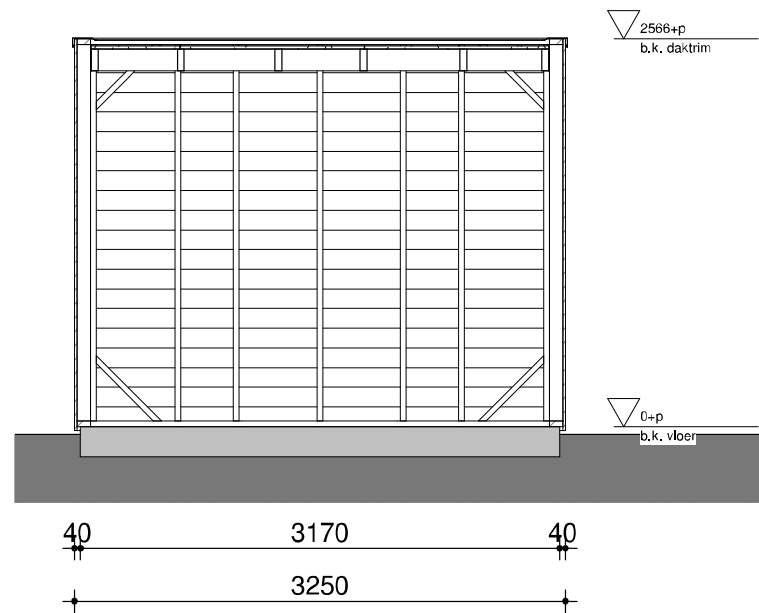

doorsnede B

1:50

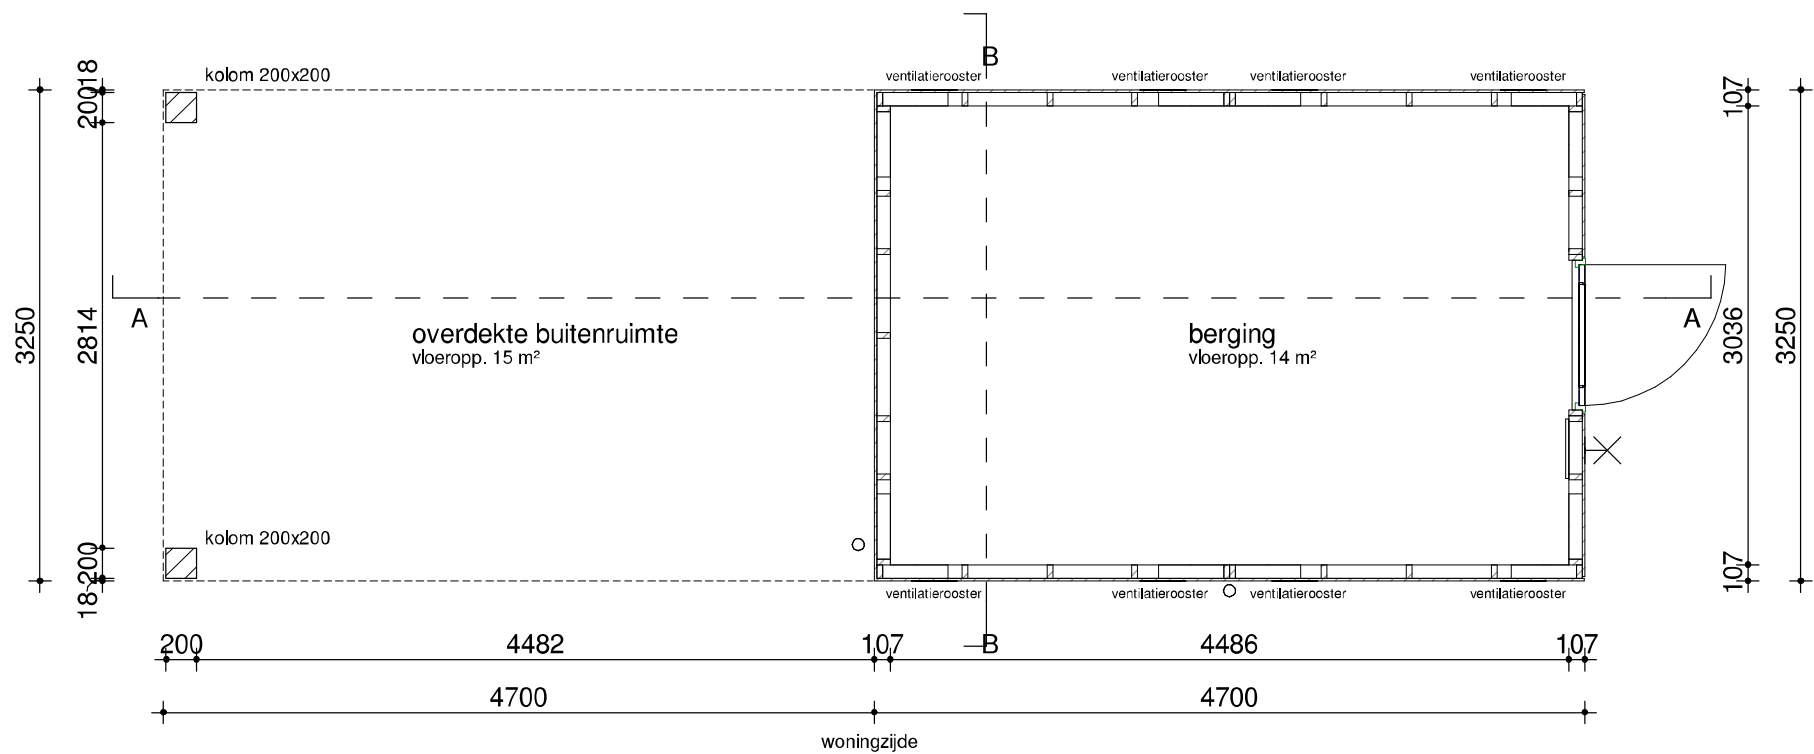

platte grond

1:50

Humblé Martens & Willems Architecten
www.humblemartenswillems.nl

Buitenoord Wageningen Fase 7
Bloknr.:
Bwnr.:
buitenbegring + veranda bij Bwnr. 273

Werknummer:
18-2019_F7

datum: 01-02-2022
wijziging: 01-06-2022

getekend: WLA

Trebbe Wonen
Postbus 250
8000 AG Zwolle

telefoon 088 259 00 00

tek.nr.:
BA/VK 106
schaal: 1:50 -
formaat: 1:100
A2

TREBBE
ONTWIKKELT EN BOUWT