


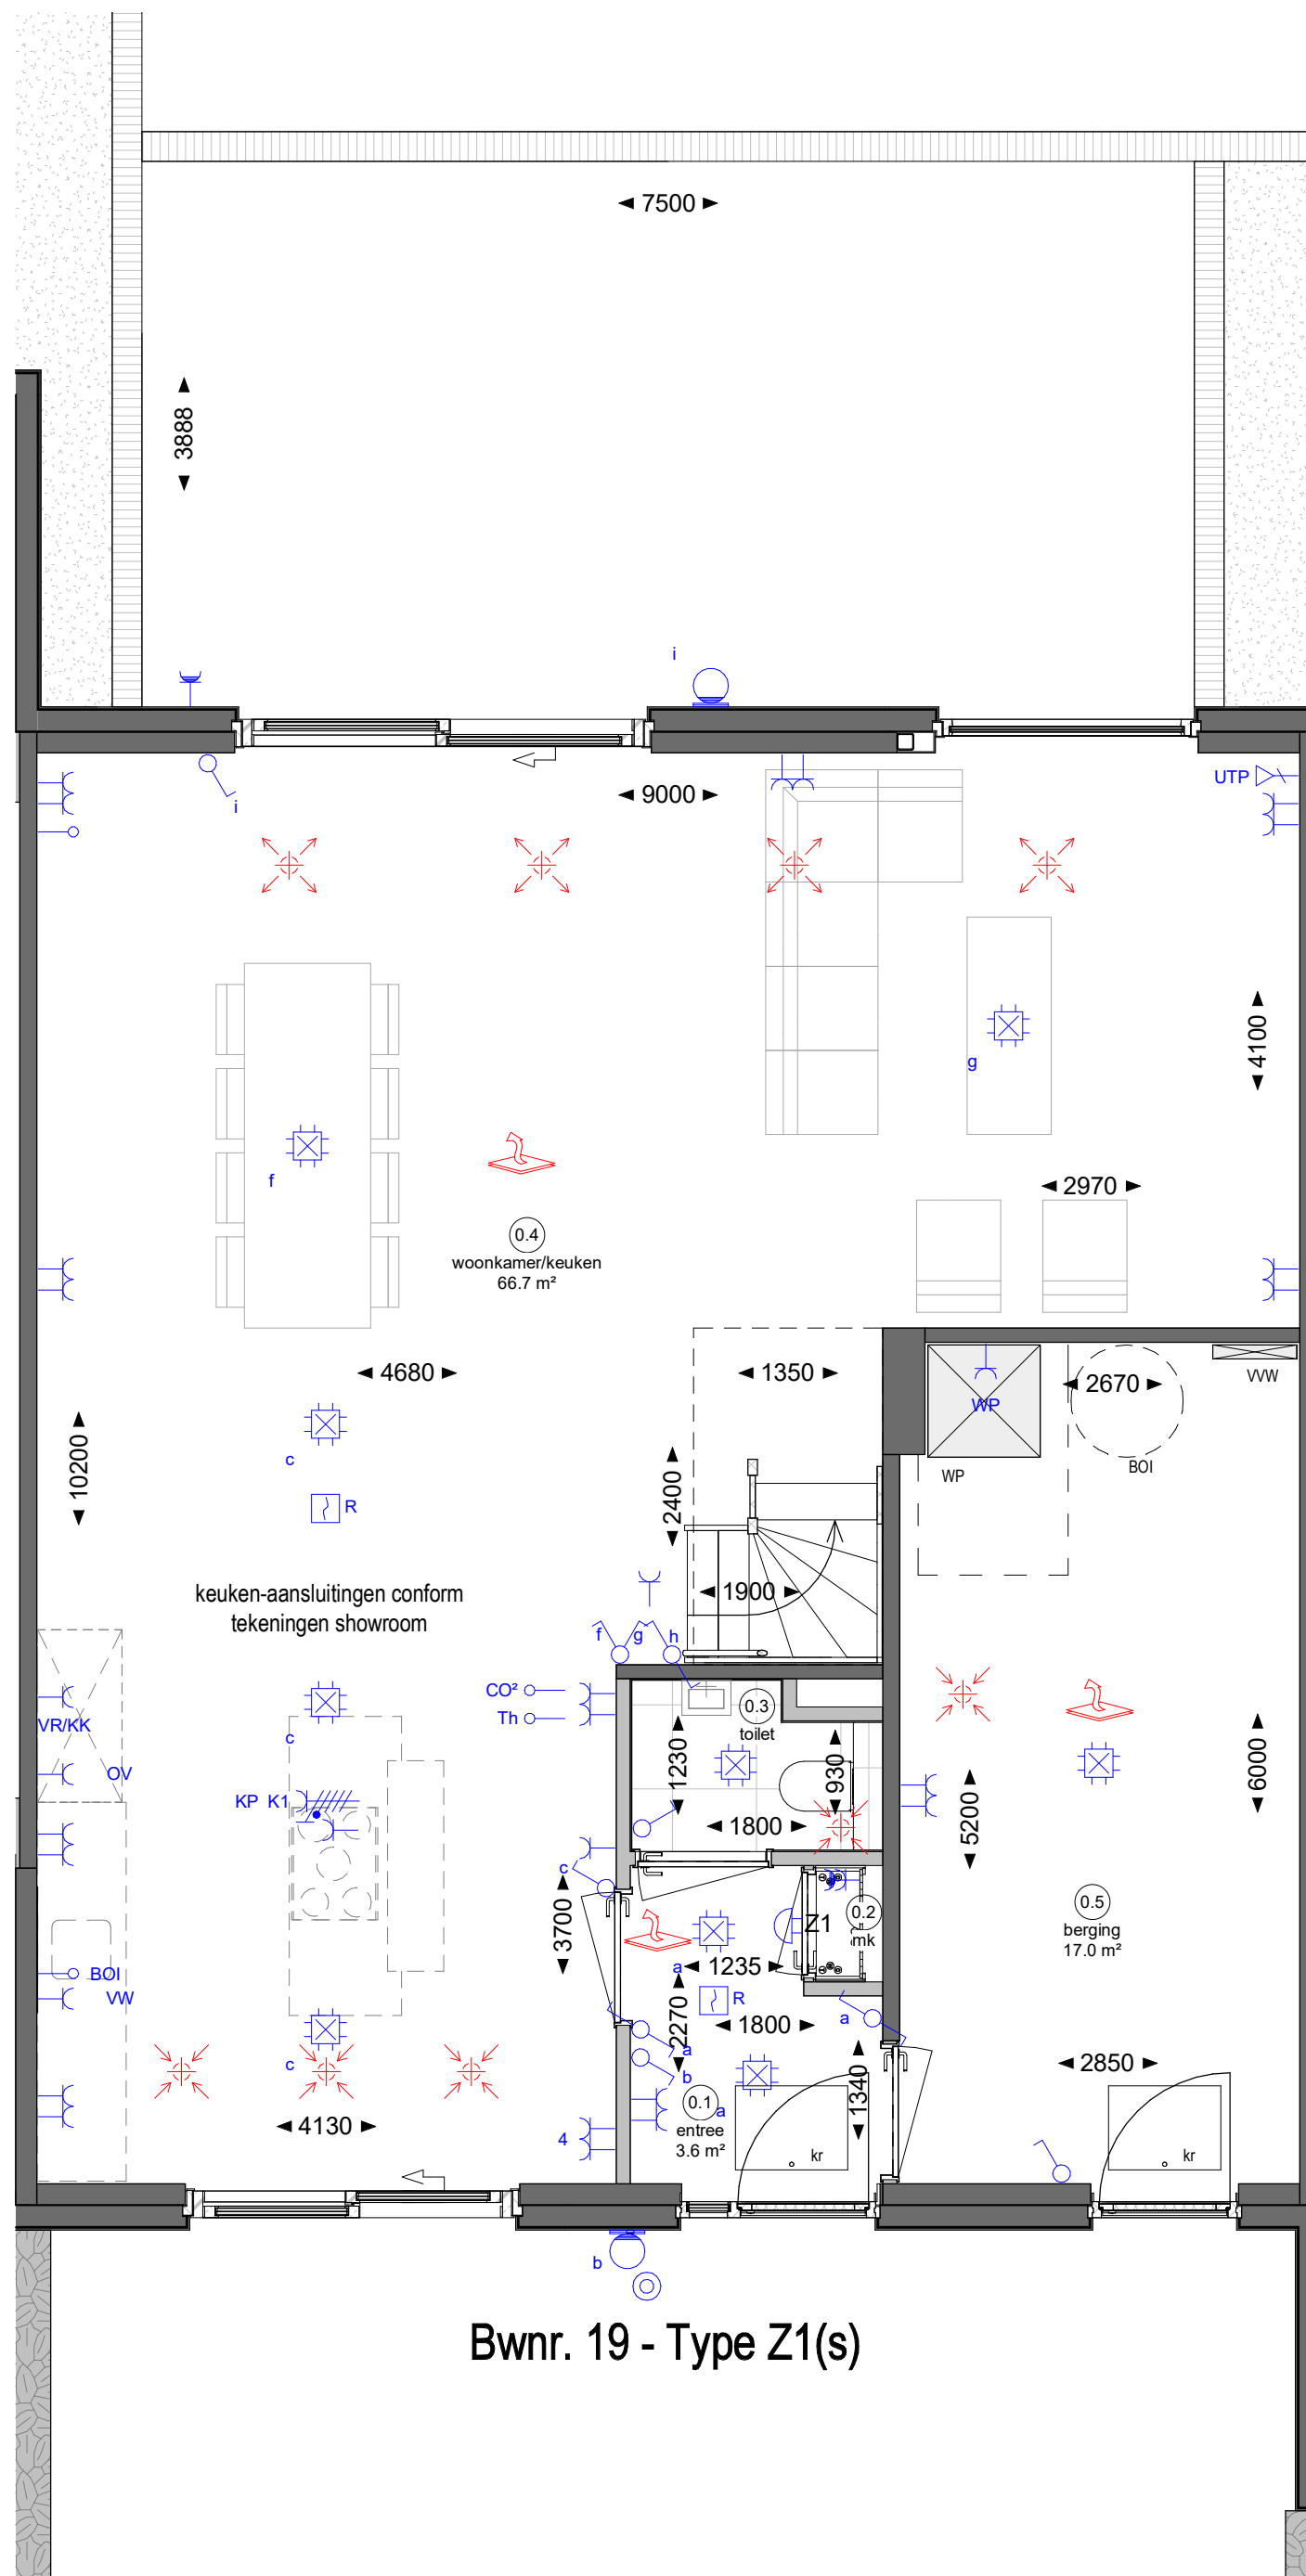

Bwnr. 19 - Type Z1(s)

Renvooi Bouwkundig


- constructieve wanden en buitenwanden
- lichte scheidingswanden
- tuinmuur
- kr kruipluik

Renvooi Elektra

- R rookmelder
- aansluitpunt loos
- CO2 bediening mechanische ventilatie 1500+p
- MV bediening mechanise ventilatie 1500+p
- Th bediening thermostaat 1500+p
- aansluitpunt data
- plafond lichtpunt
- wand lichtpunt
- bel
- beldrukker
- wandcontactdoos, perilex
- wandcontactdoos, enkel
- wandcontactdoos, waterbestendig
- wandcontactdoos, dubbel
- schakelaar
- wisselschakelaar
- verdeelinrichting
- centraal aarde punt
- aansluitpunt verlichting

Renvooi W-installaties

- ruimte voorzien van vloerverwarming
- toevoer plafond mechanische ventilatie
- afvoerpunt plafond mechanische ventilatie
- design radiator (elektrisch)
- VVW verdeler vloerverwarming
- WP warmtepomp
- BOI boiler (optioneel)
- WTW warmterugwinning unit
- PV omvormer PV-panelen
- WM opstelplaats wasmachine
- WD opstelplaats wasdroger

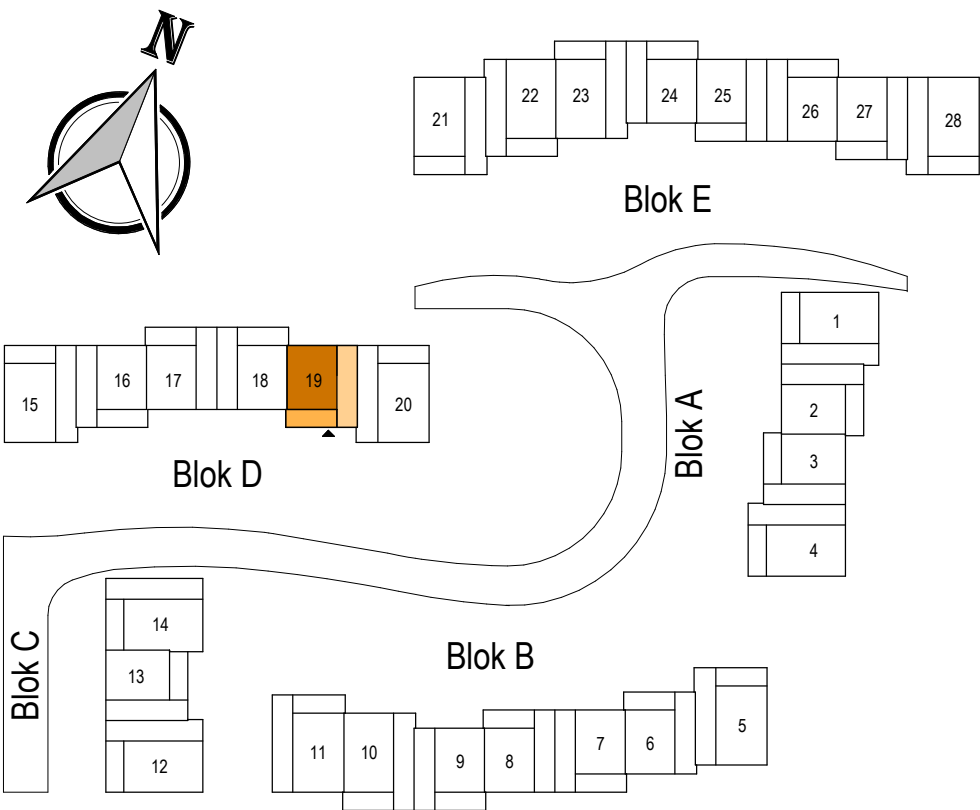

**KuiperBouw**  
Westervoortsedijk 95a  
6827 AW Arnhem  
Postbus 48  
6800 AA Arnhem  
Tel (026) 4430243  
info@kuiperarnhem.nl  
www.kuiperarnhem.nl

**Project**  
Nieuwbouw 28 woningen  
Villapark Facet te Wageningen

**Omschrijving**  
Bwnr. 19 - begane grond

**Schaal**  
1 : 50

**Formaat**  
A2

**Datum**  
23-07-2021

**Wijzigingsdatum**

**Tekeningnummer**  
B9019A