




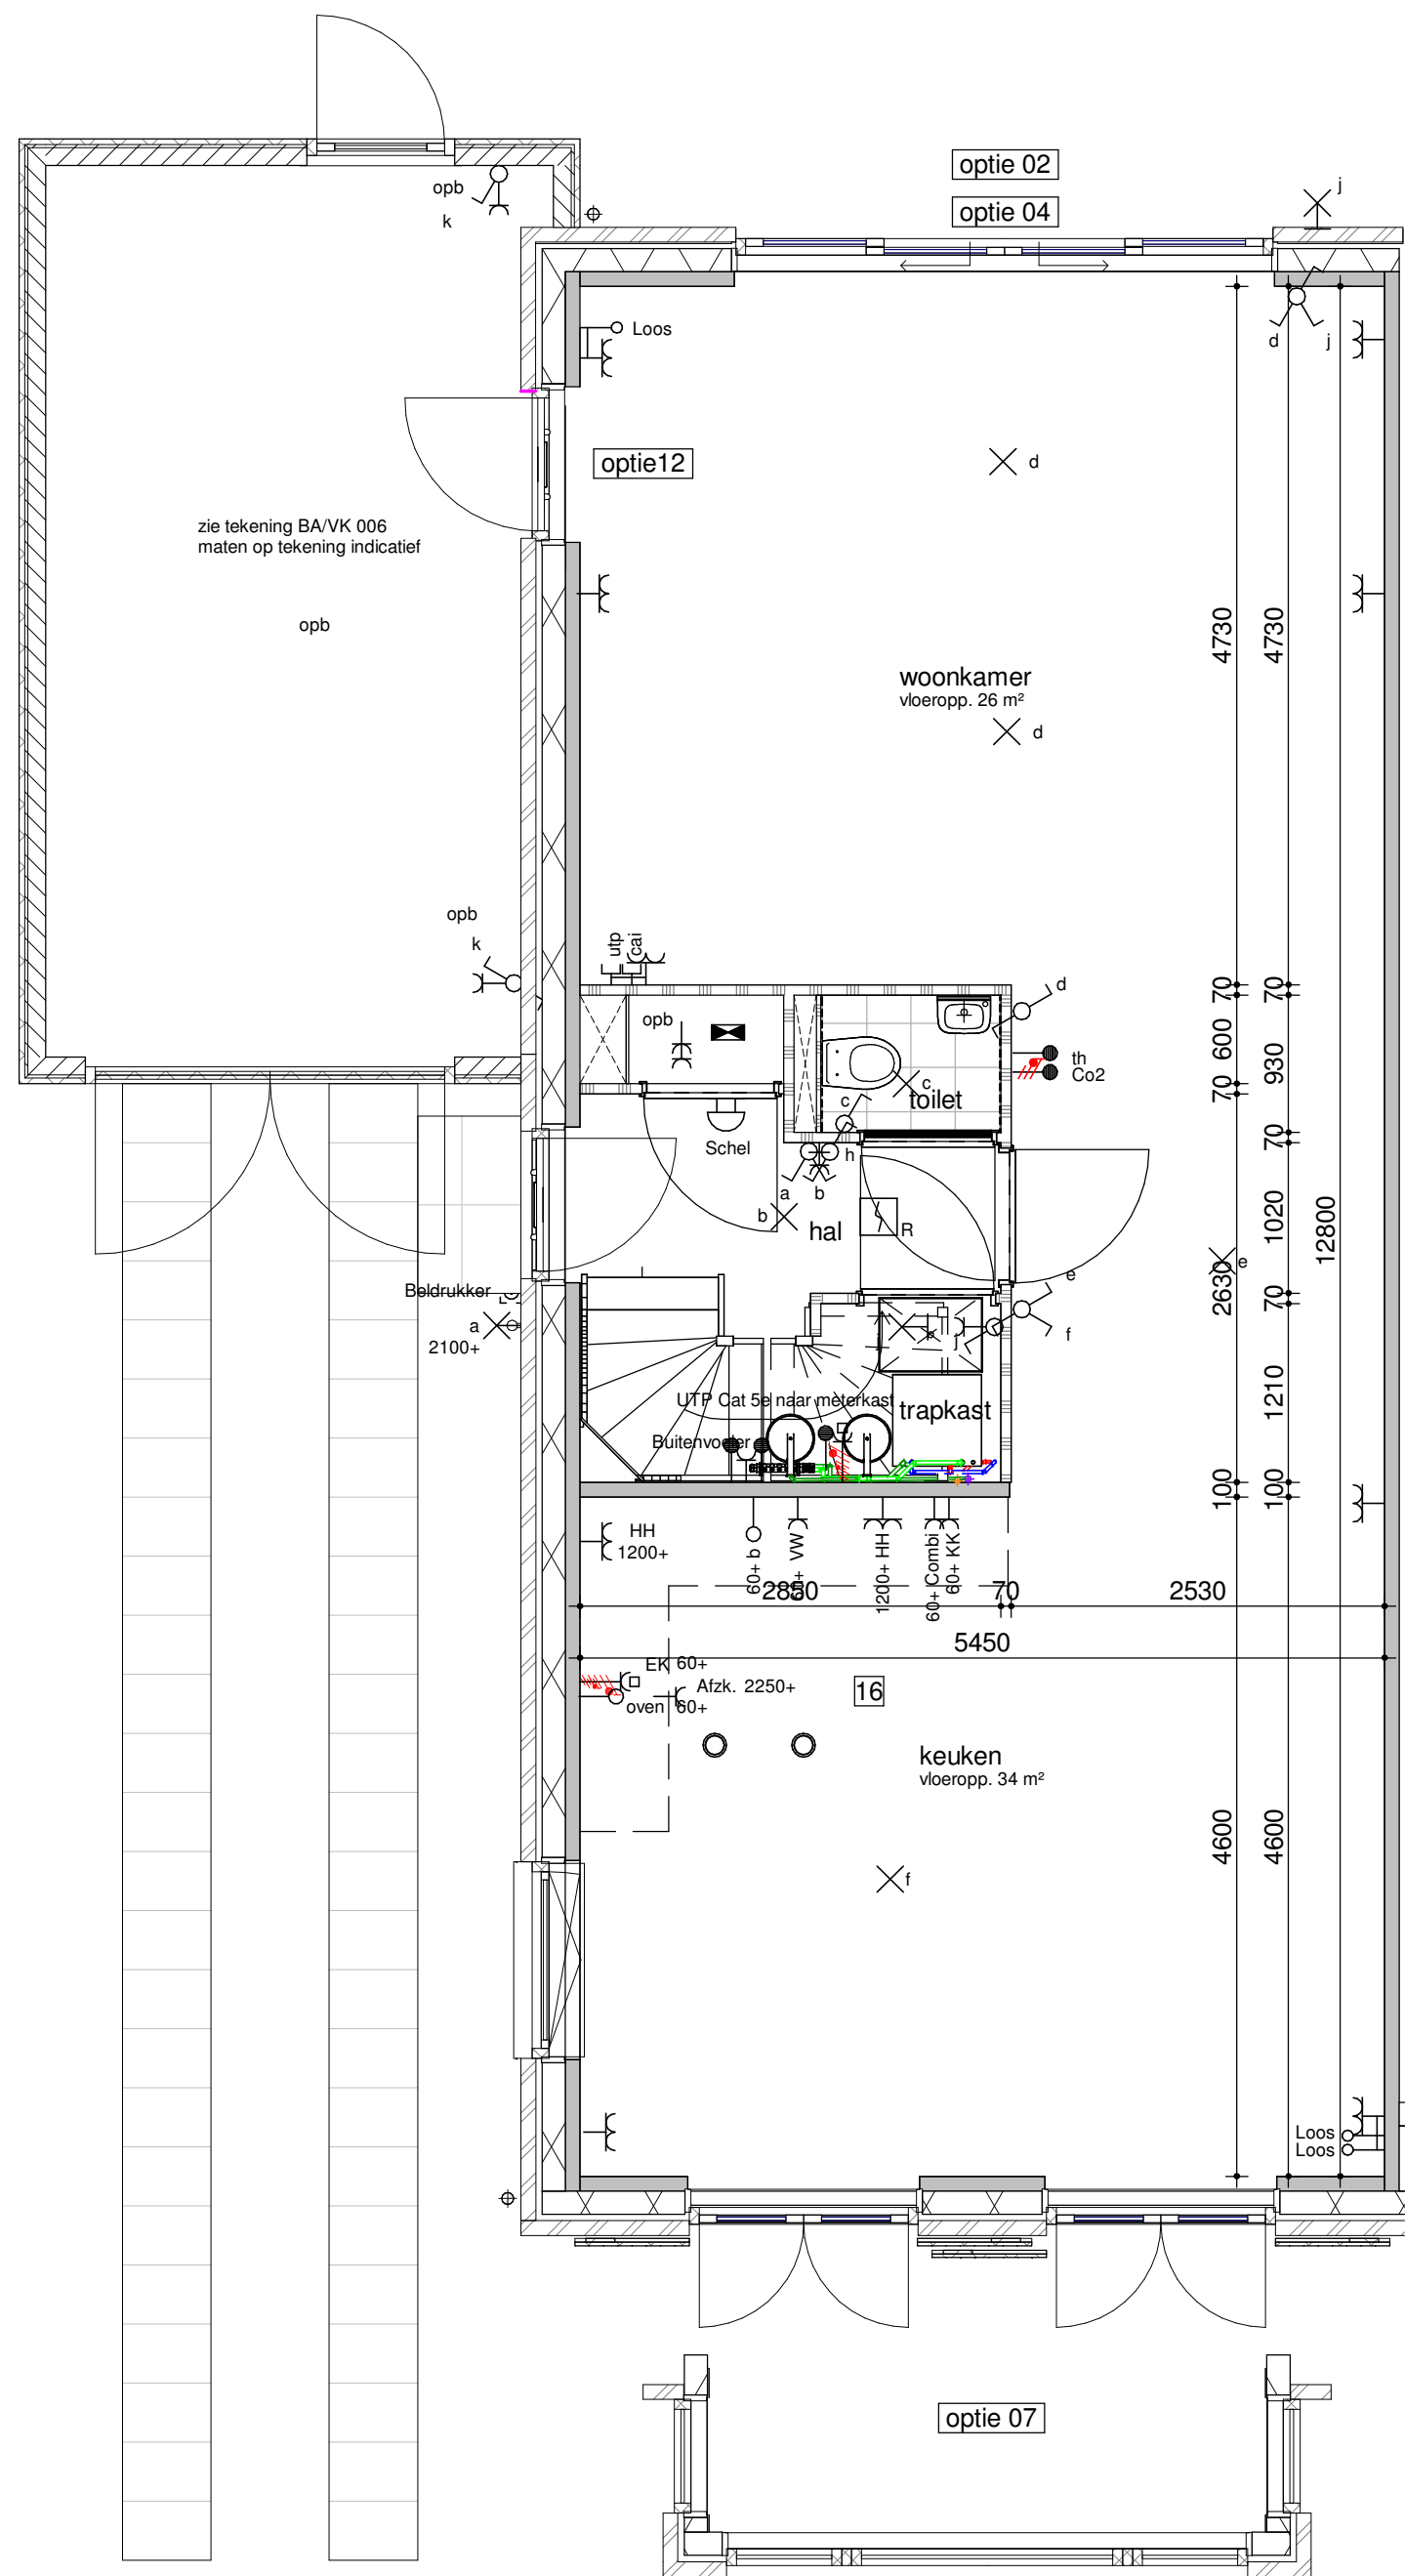


bouwnummer get. 13
begane grond - optie 2400

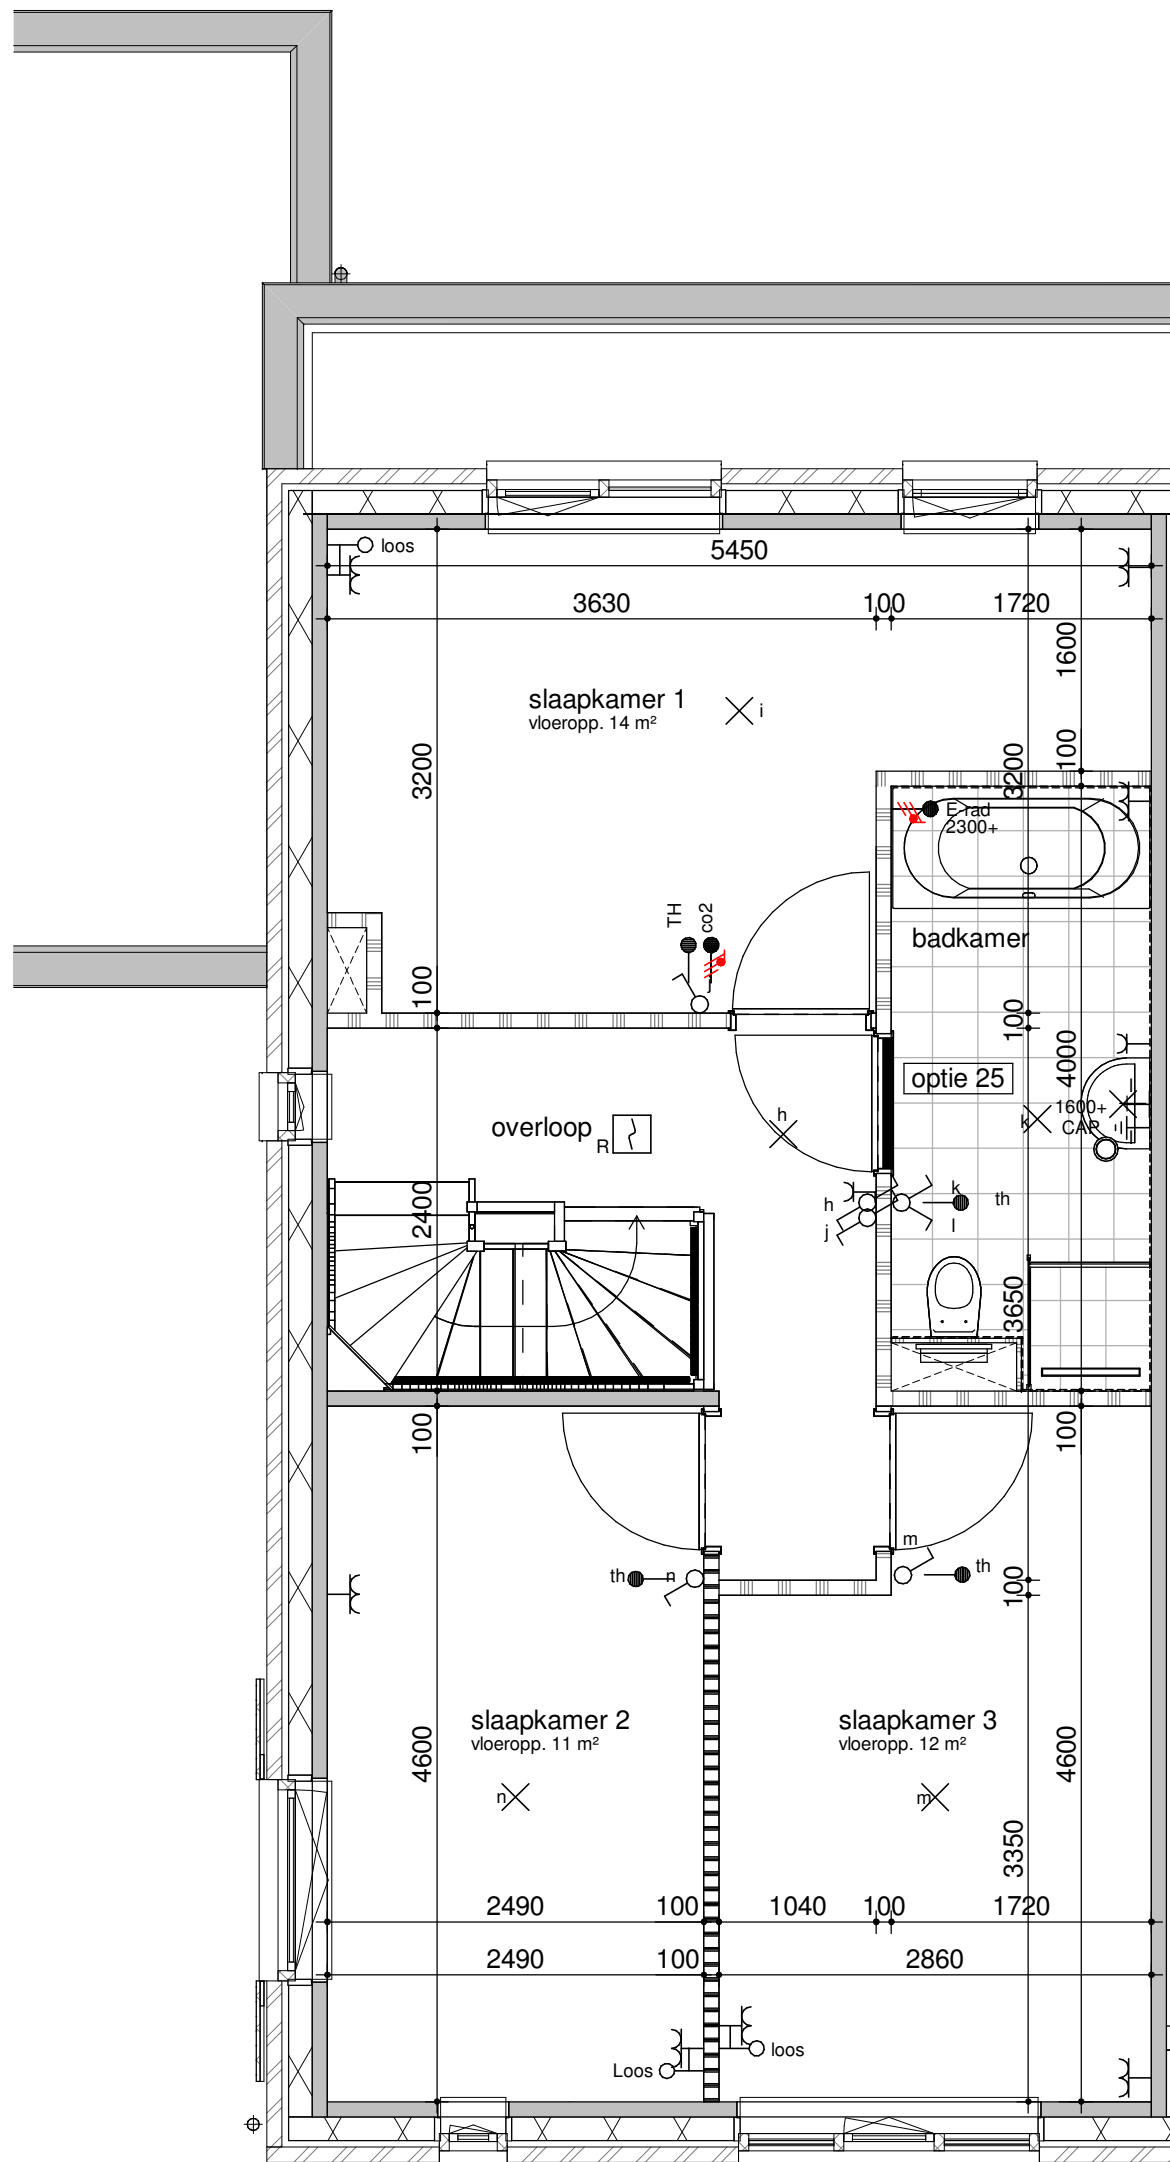


bouwnummer get. 13
eerste verdieping - vergrote badkamer

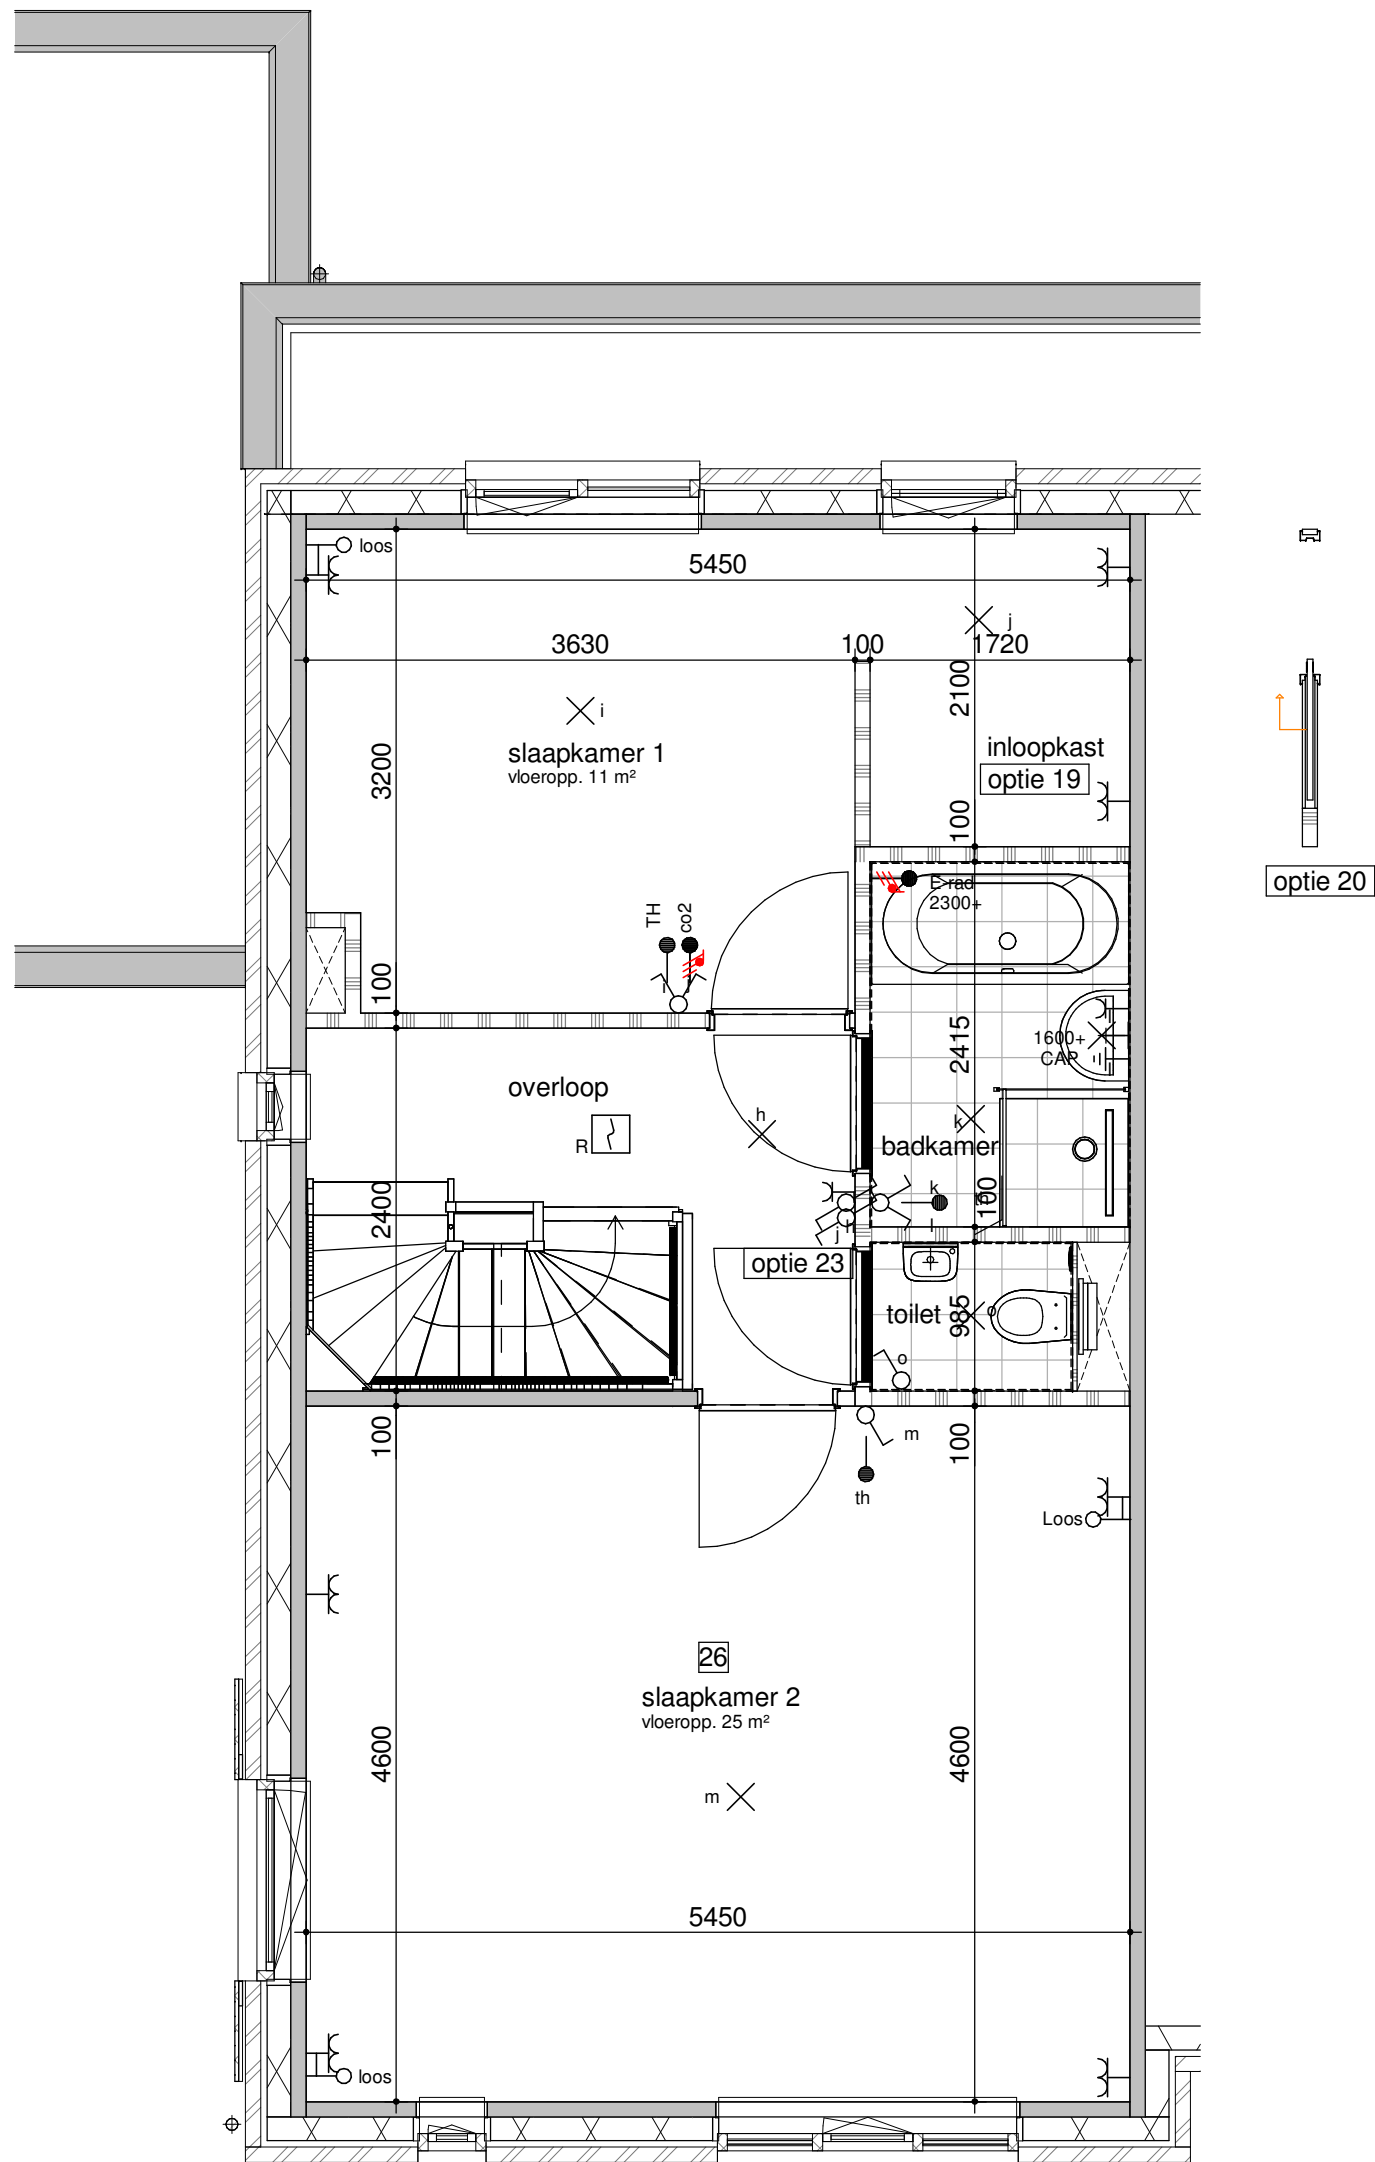

bouwnummer get. 13
eerste verdieping - samenvoegen slaapkamer 2 en 3

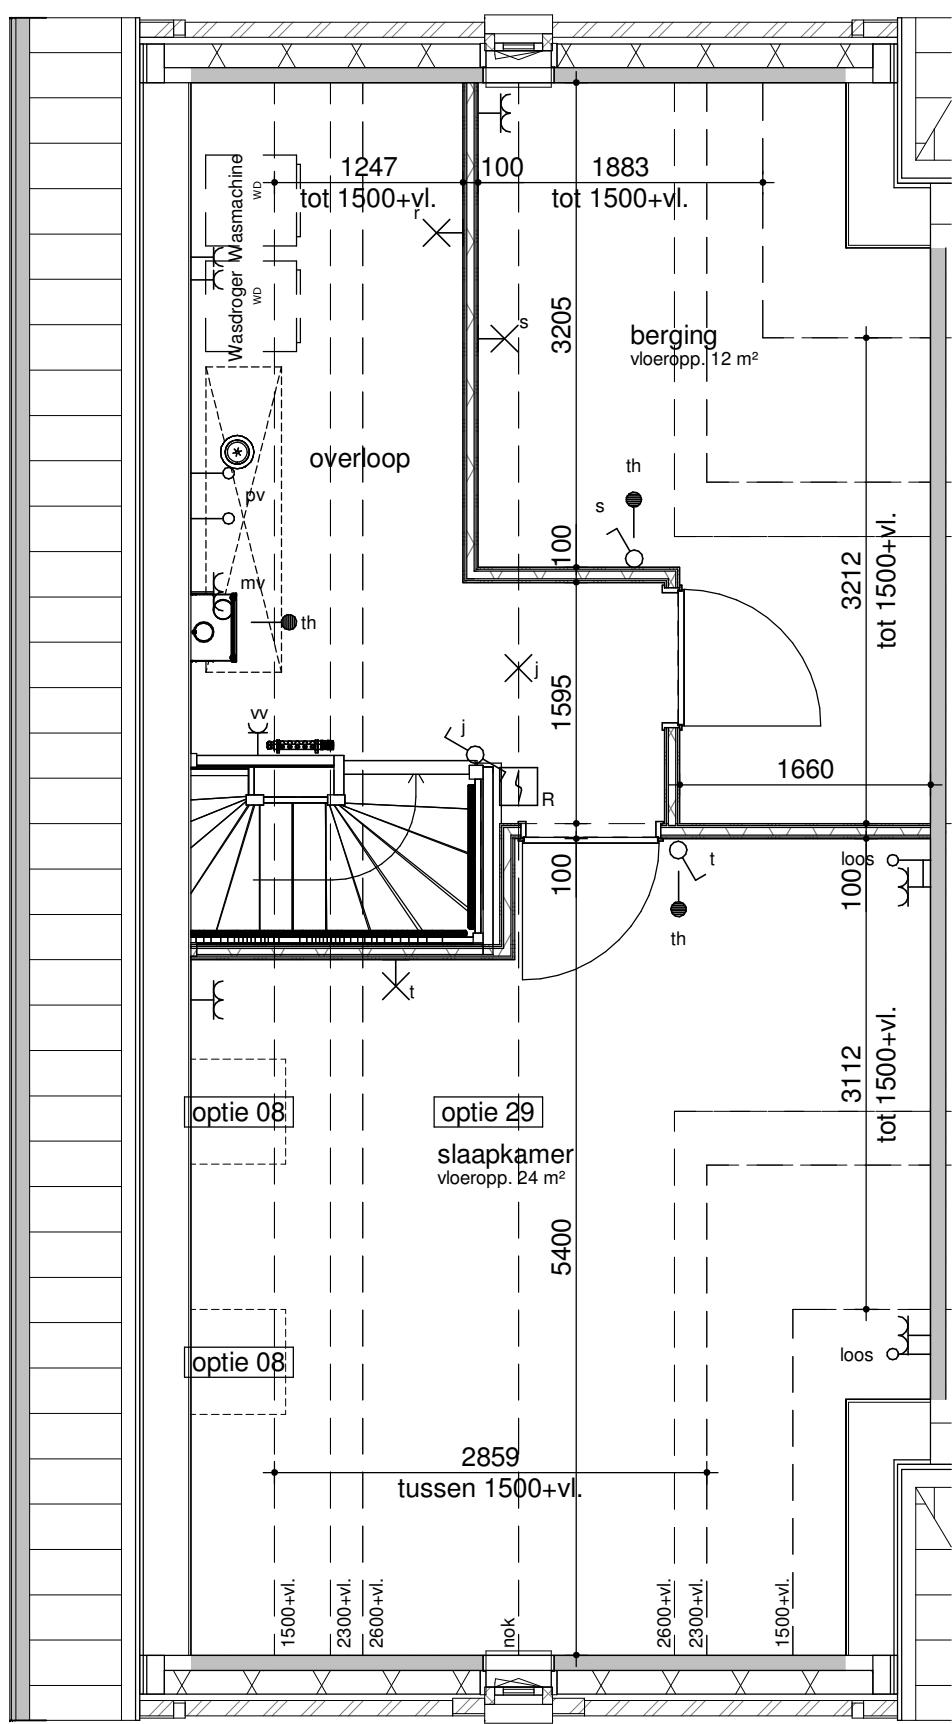

bouwnummer get. 13
tweede verdieping - zolderindeling

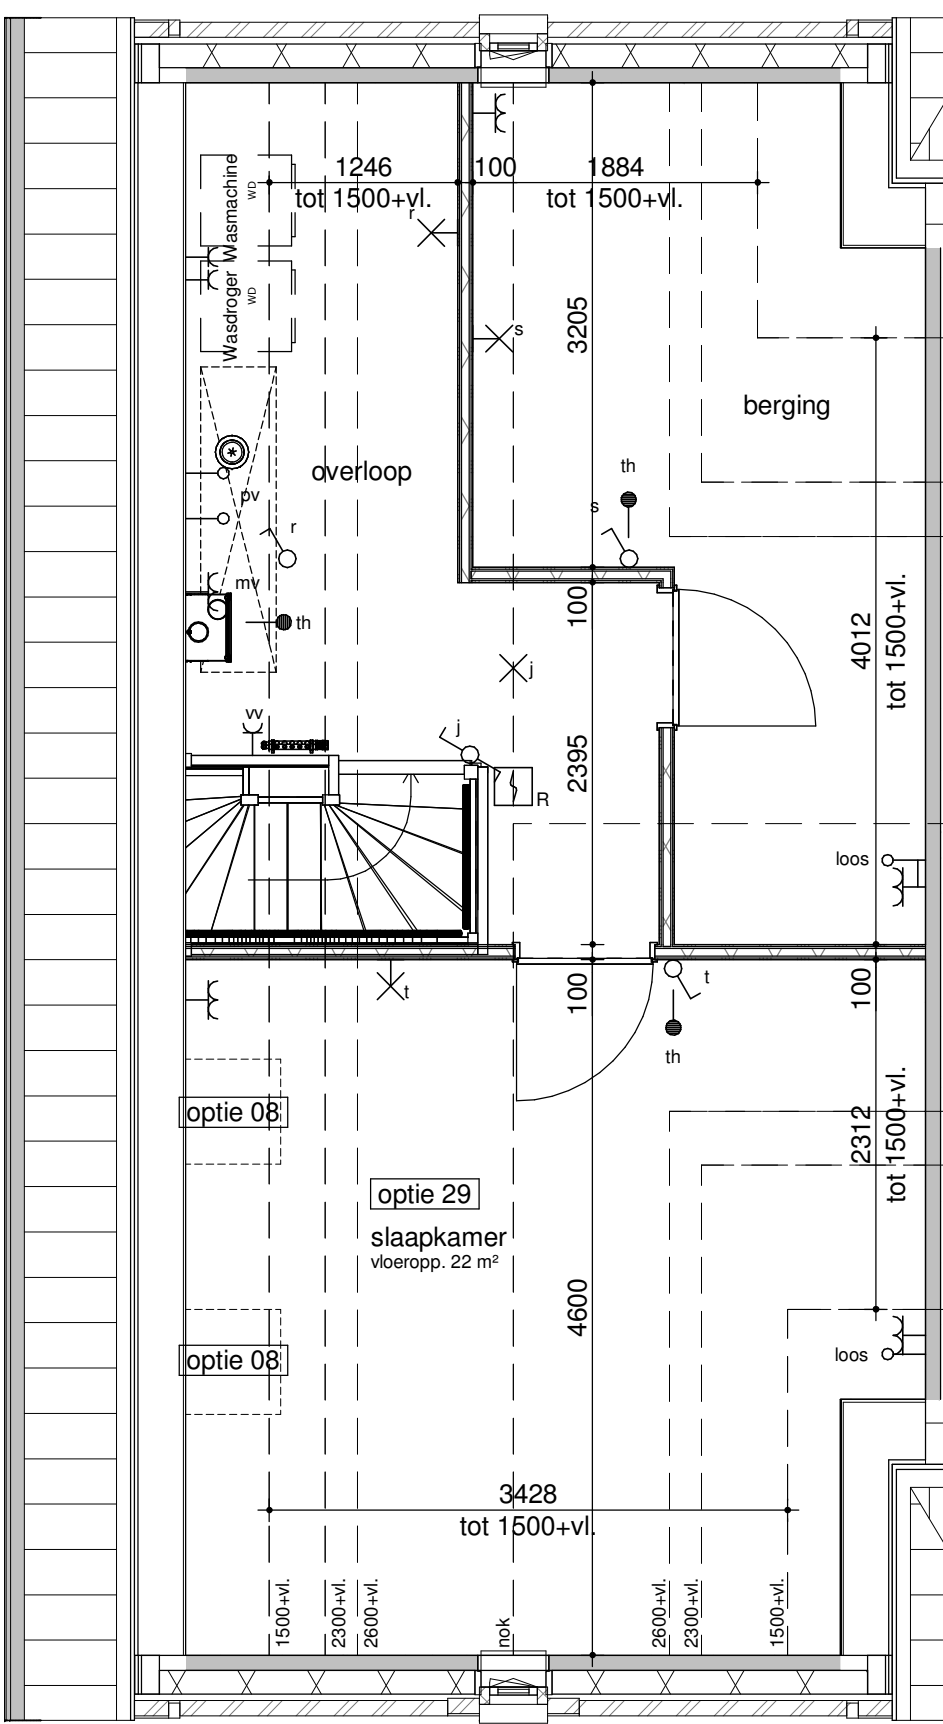

bouwnummer get. 13
tweede verdieping - zolderindeling



achtergevel - 1200 uitbouw + schuifpui

Humblé Martens & Willems Architecten
www.humblemartenswillems.nl

Bedaux de Brouwer Architecten
www.bedauxdebrouwer.nl

Weusten Liedenbaum Architecten
www.weustenliedenbaum.nl

Buitenoord - Wageningen, Fase 1A
optieblad 5700x12400

Bloknr.: 10B
Bwnr.: 13

Werknummer: 18-2019

datum: 13-09-2019
wijziging: 11-10-2019

tek.nr.: BA/VK.314
schaal: 1:50/1:100
formaat: A0

getekend: WLA

Trebbe Wonen
Postbus 250
8000 AG Zwolle

telefoon 088 259 00 00



Definitief