
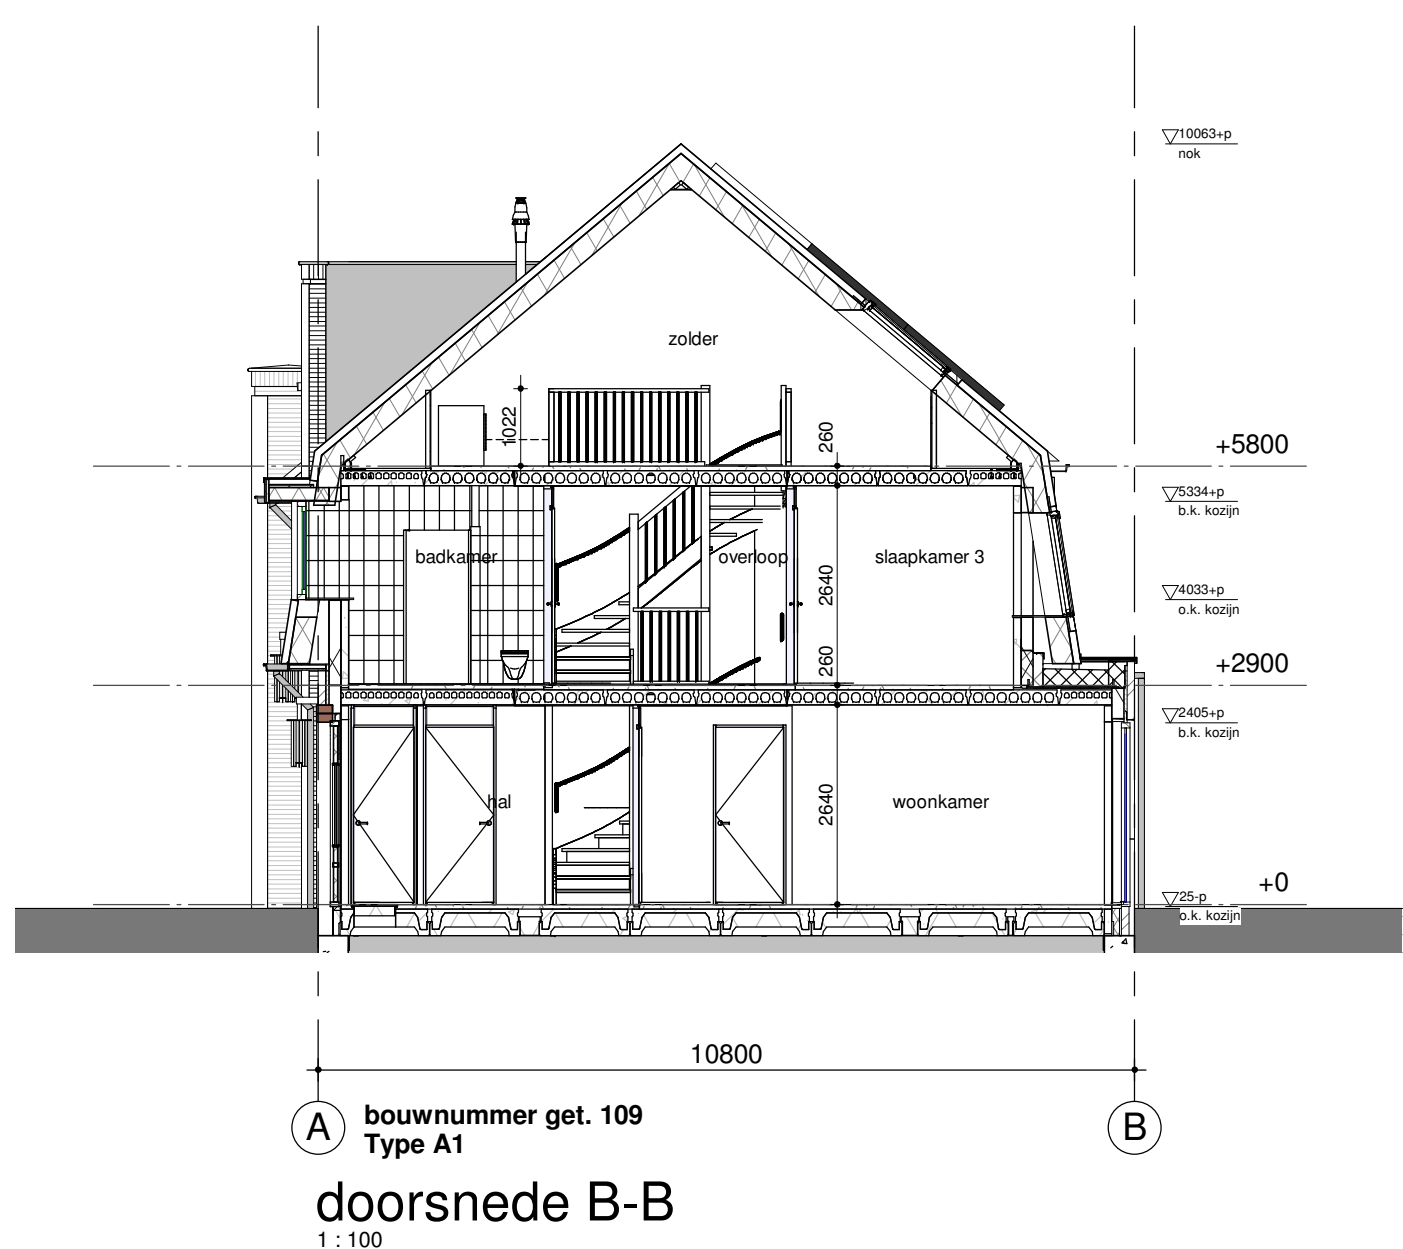
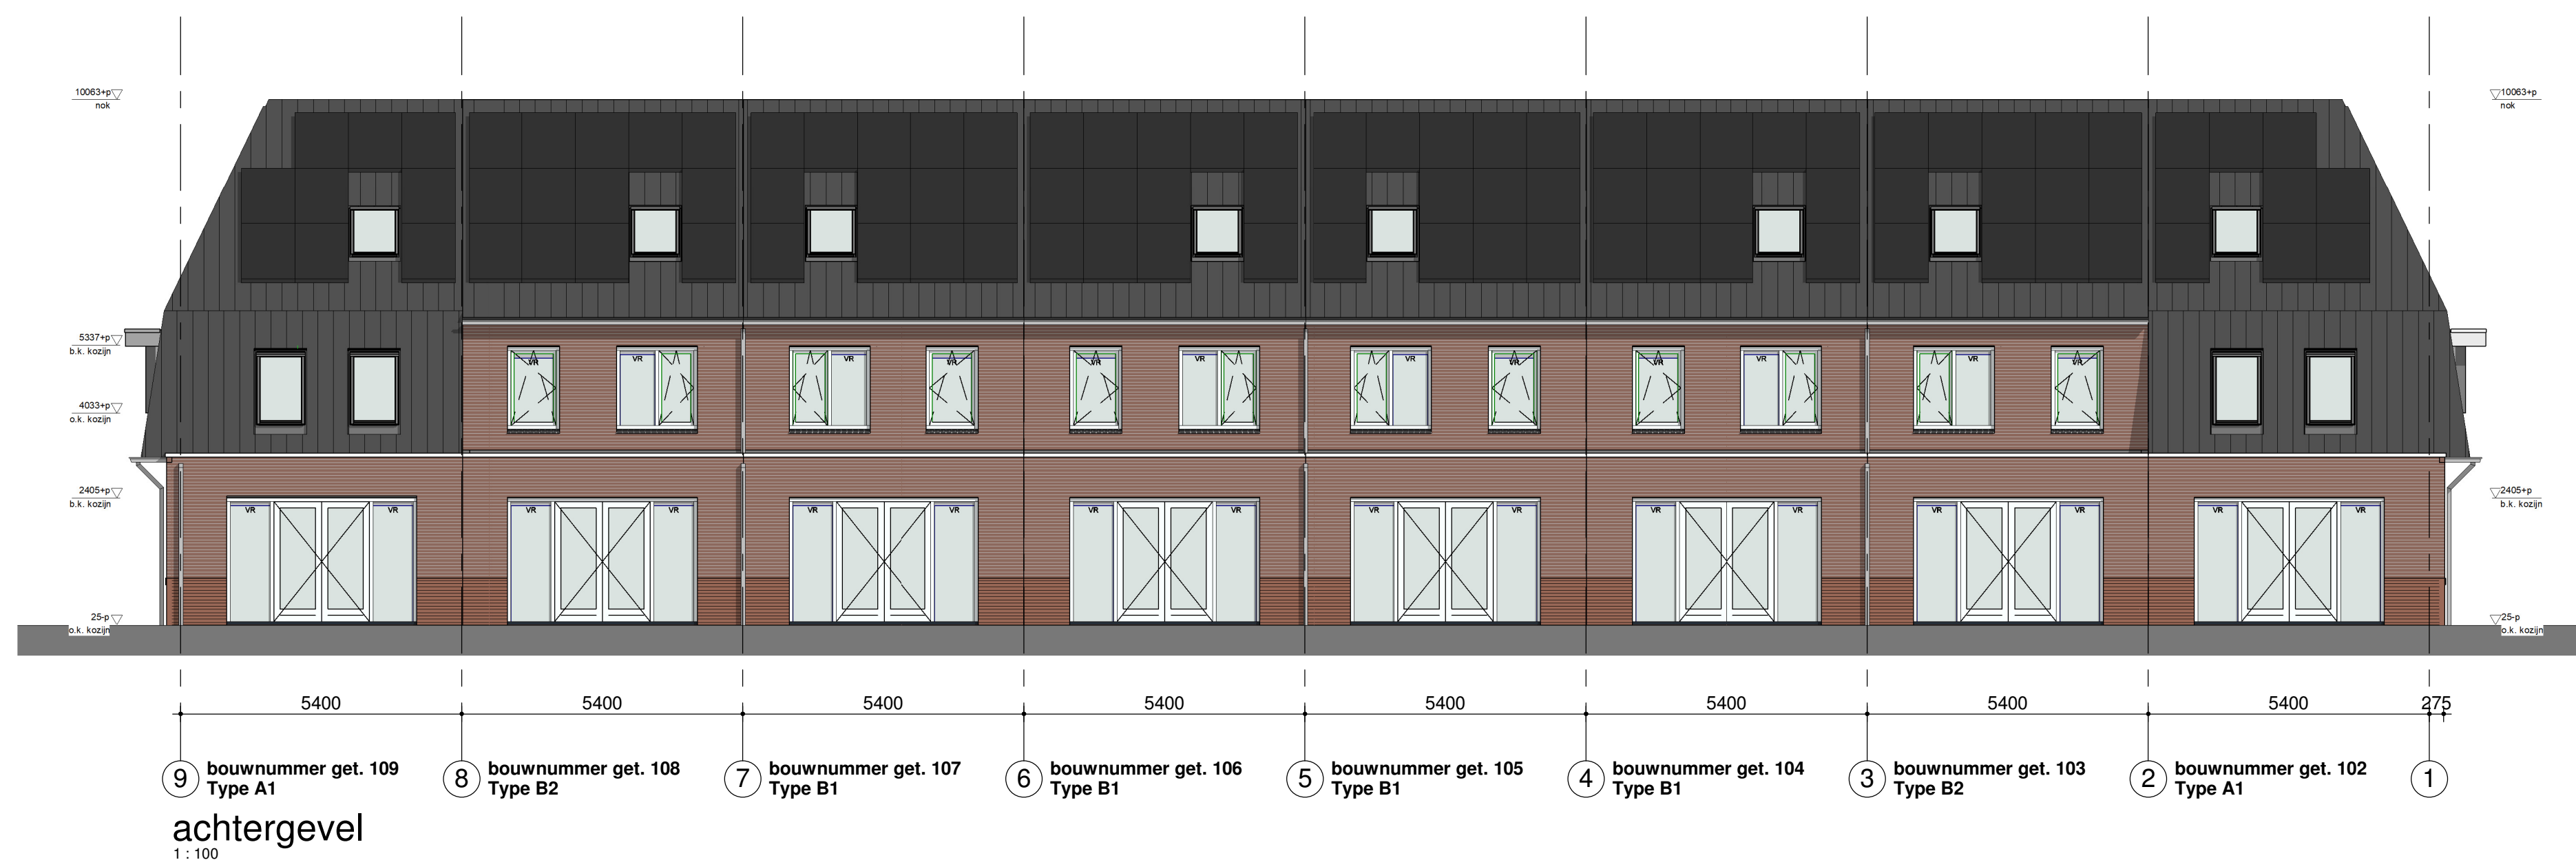
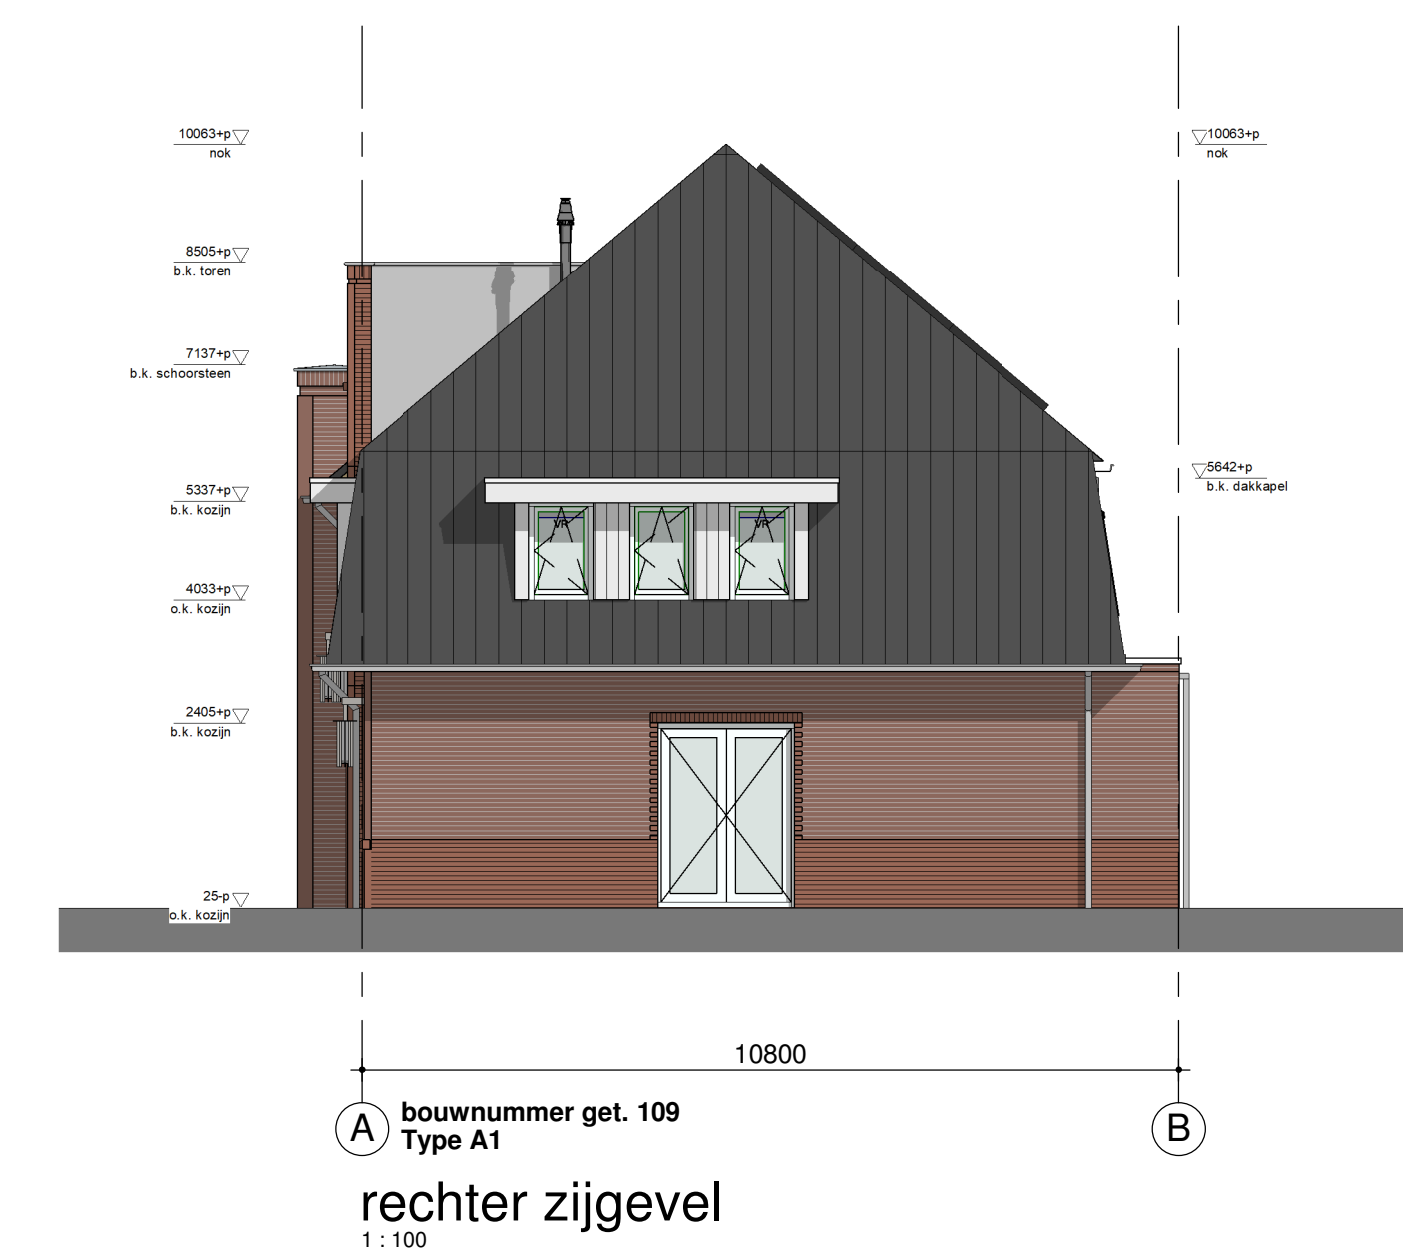
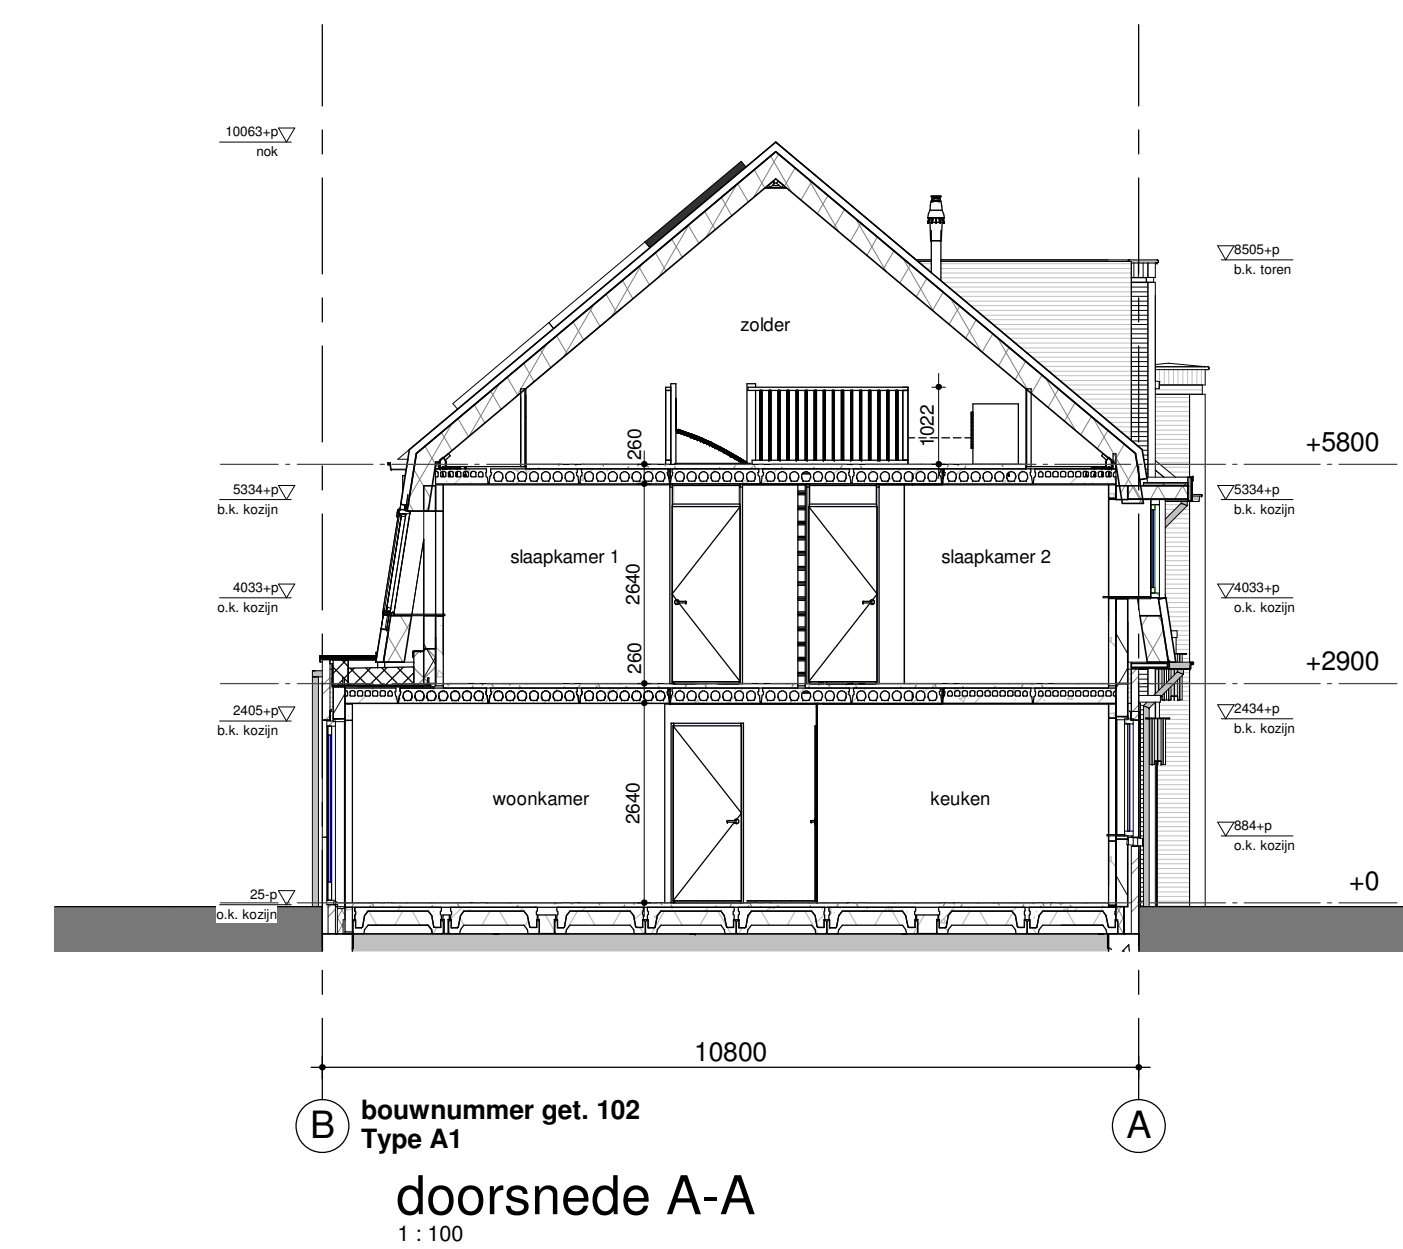
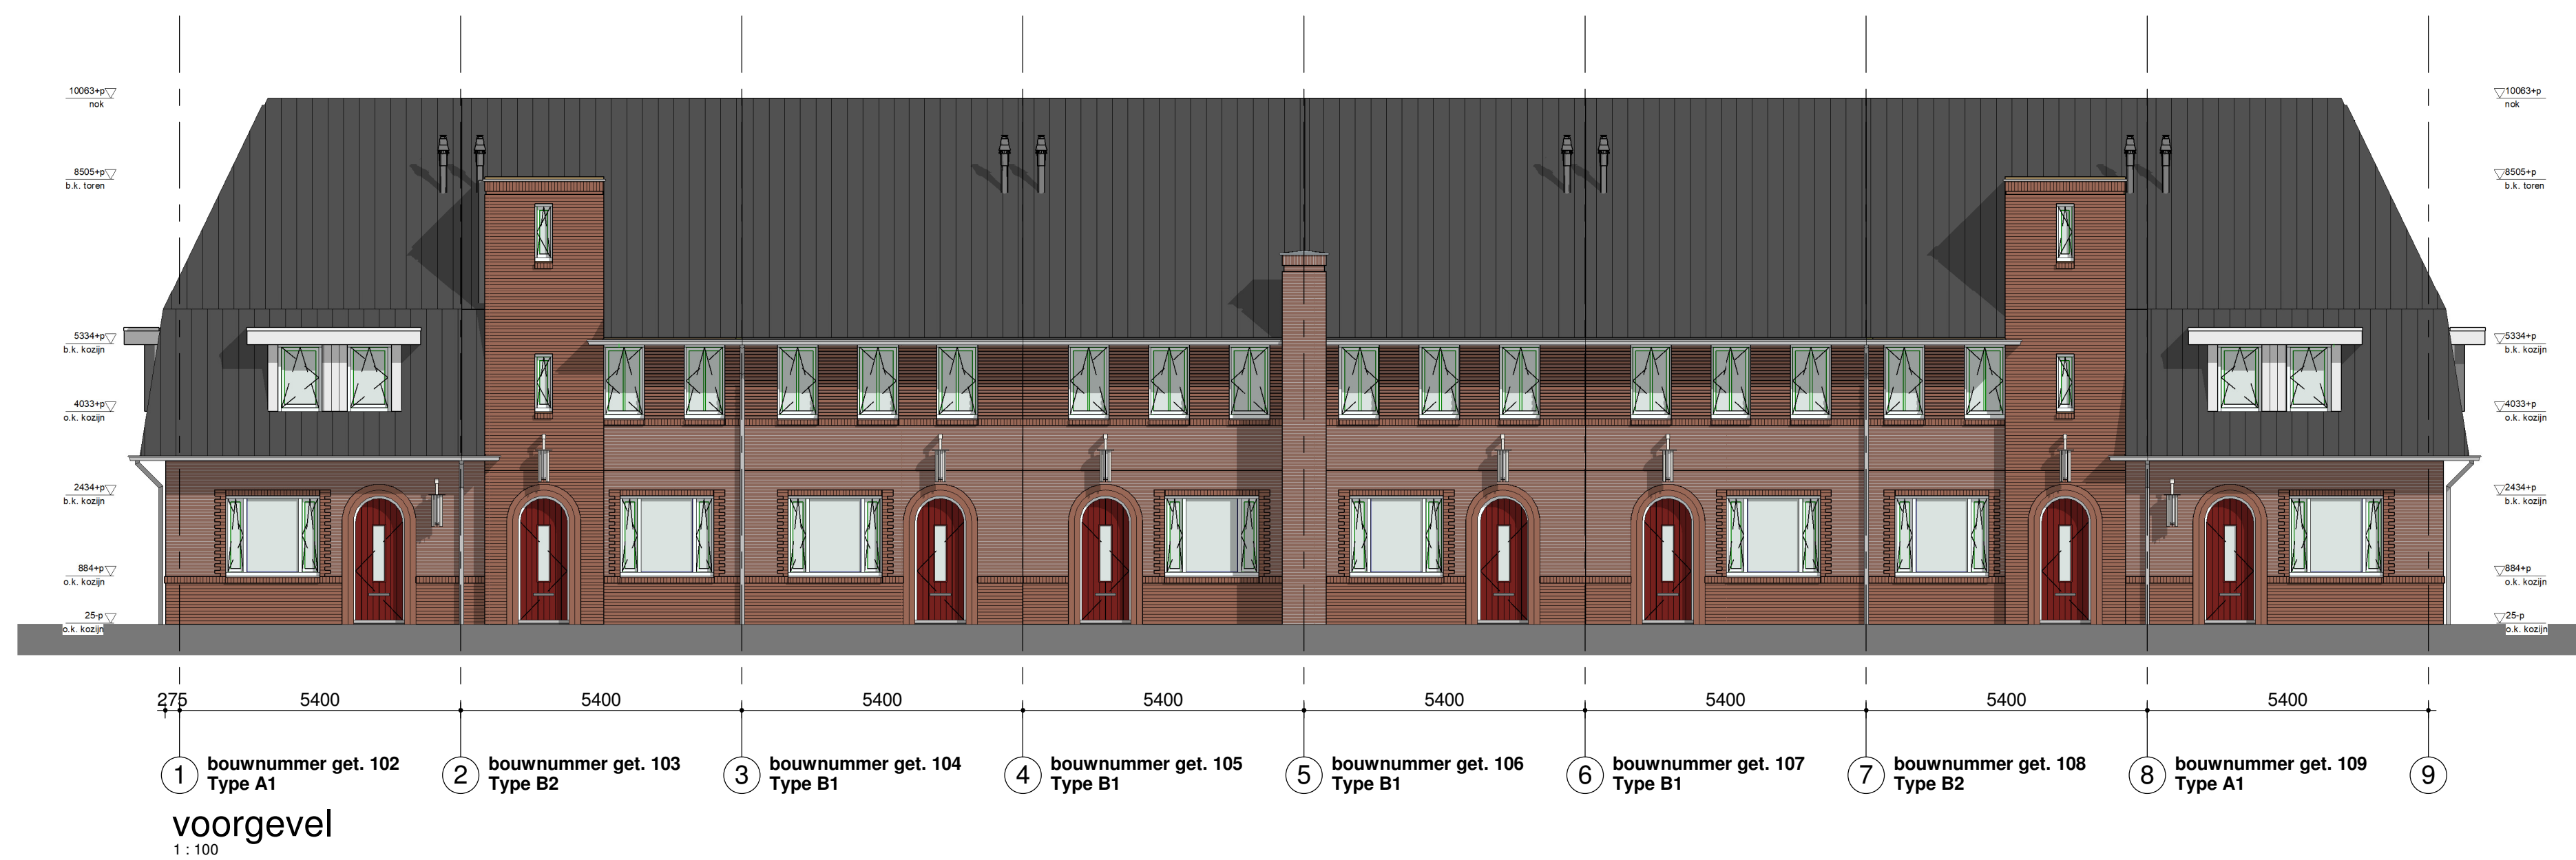
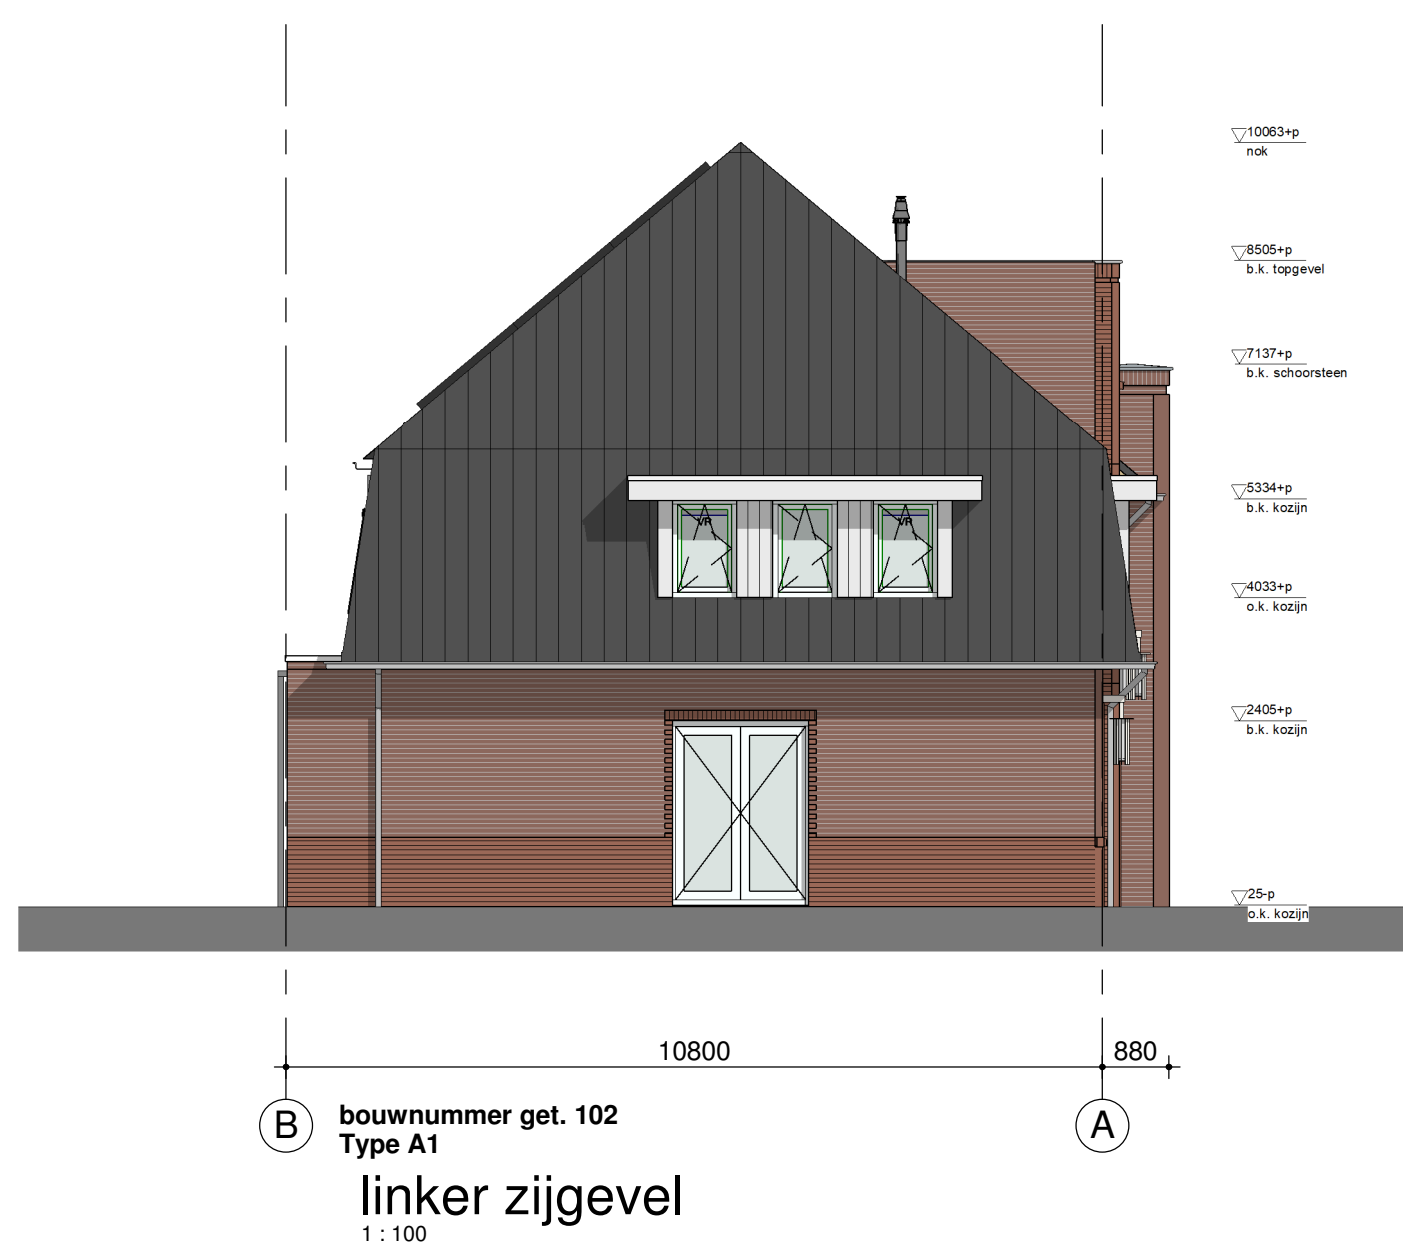


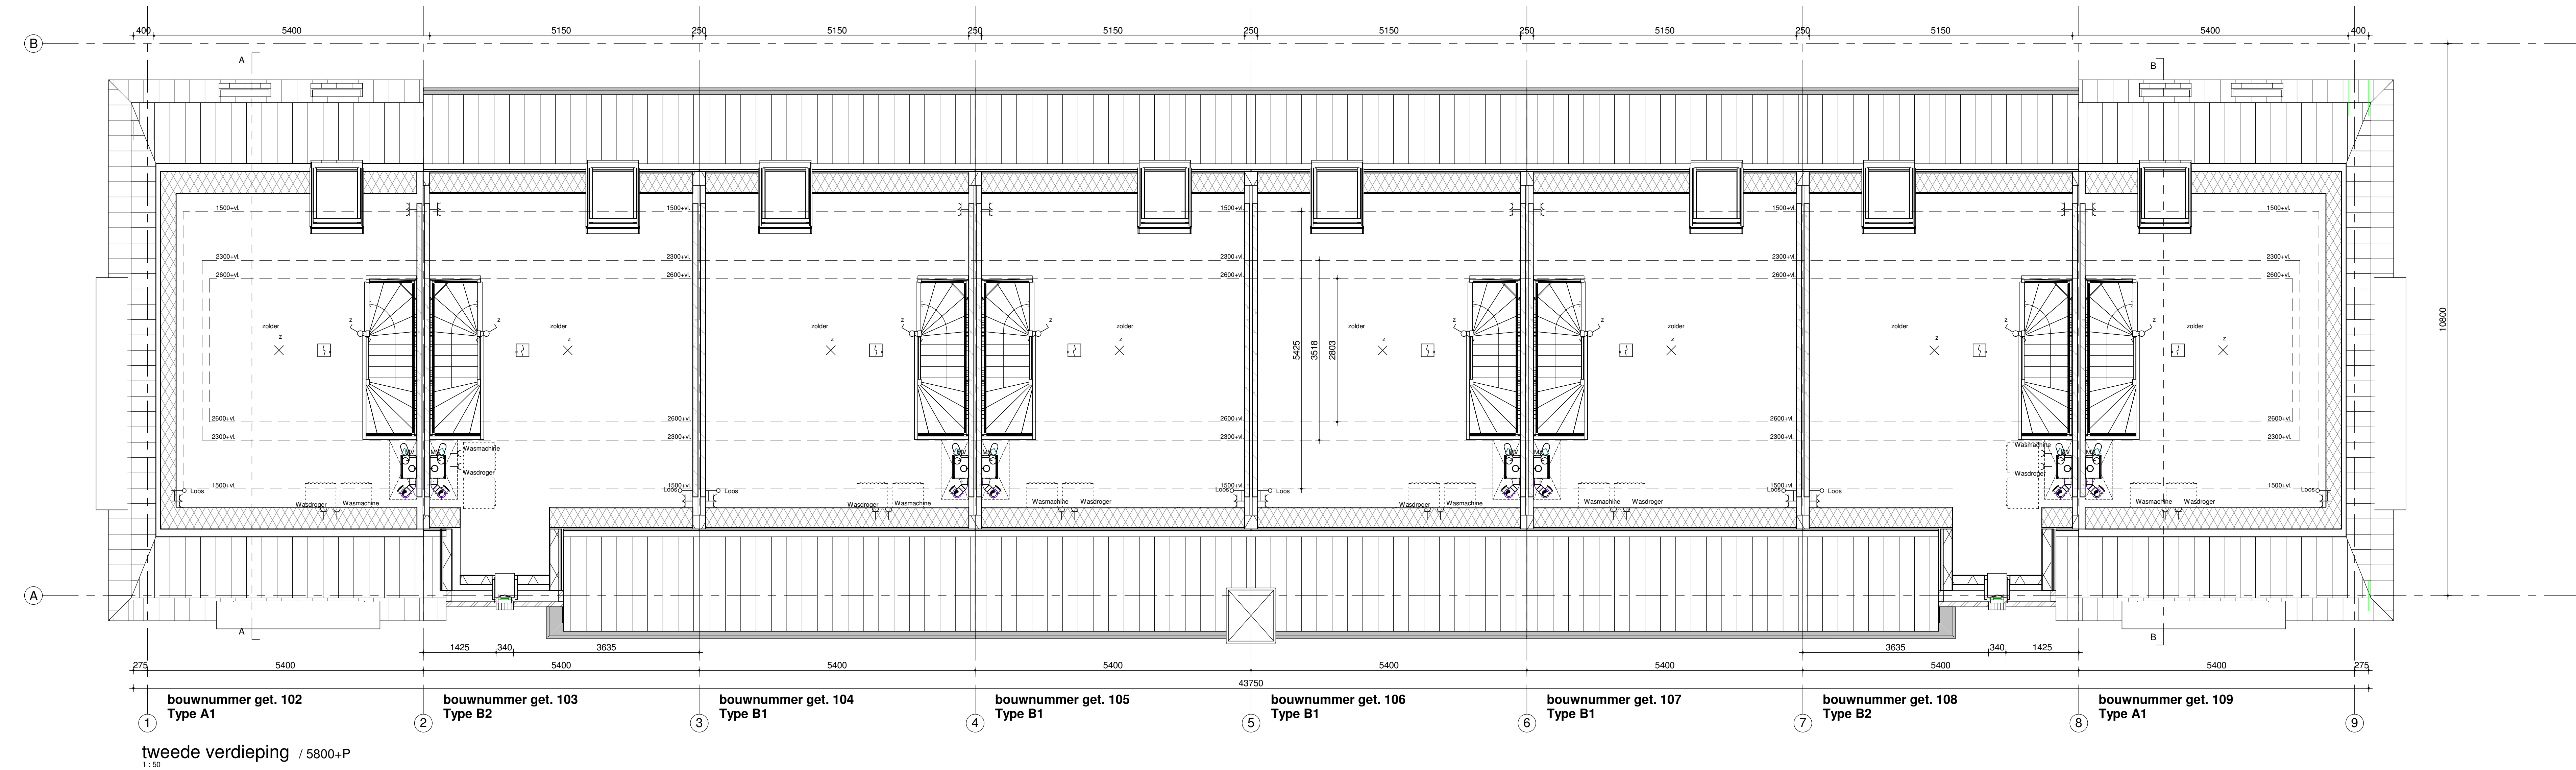

situatie
Aan deze situatie kunnen geen rechten worden ontleend. Deze situatie is ter indicatie van de blok positie.

Humblé Martens & Willems Architecten
www.humblemartenswillems.nl

Bedaux de Brouwer Architecten
www.bedauxdebrouwer.nl

Weusten Liedenbaum Architecten
www.weustenliedenbaum.nl

Buitenoord - Wageningen, Fase 1A

Bloknr.: 8A

Bwnr.: 102 t/m 109

Werknummer: 18-2019

datum: 13-09-2019

wijziging: 11-10-2019

getekend: WLA

Trebbe Wonen
Postbus 250
8000 AG Zwolle

tek.nr.: BA/VK.107

schaal: 1:50/1:100

formaat: A0

ONTWIKKELT EN BOUWT