

Wonintype A - BNR 10


RENVOOI BOUWKUNDIG

	constructieve wanden en buitenwanden		binnendeurkozijn, hout, dagmaat 902mm
	lichte scheidingswanden		kr. kruipluik
	thermische isolatie		gestreept = raam / deur naar binnen draaiend
	dakafwerking riet		getrokken = raam / deur naar buiten draaiend
	dakafwerking pannen		

RENVOOI W-INSTALLATIES

	ruimte v.v. vloerverwarming		
	buitenkraan		
	toevoerpunt plafond mechanische ventilatie	<i>Posities en aantallen zijn indicatief</i>	
	afvoerpunt plafond mechanische ventilatie	<i>Posities en aantallen zijn indicatief</i>	
	designradiator (electrisch)		
	VVW vloerverwarmingverdelers		
	WP warmtepomp		
	BO boiler		
	WTW warmteterugwin-unit		

SITUATIE

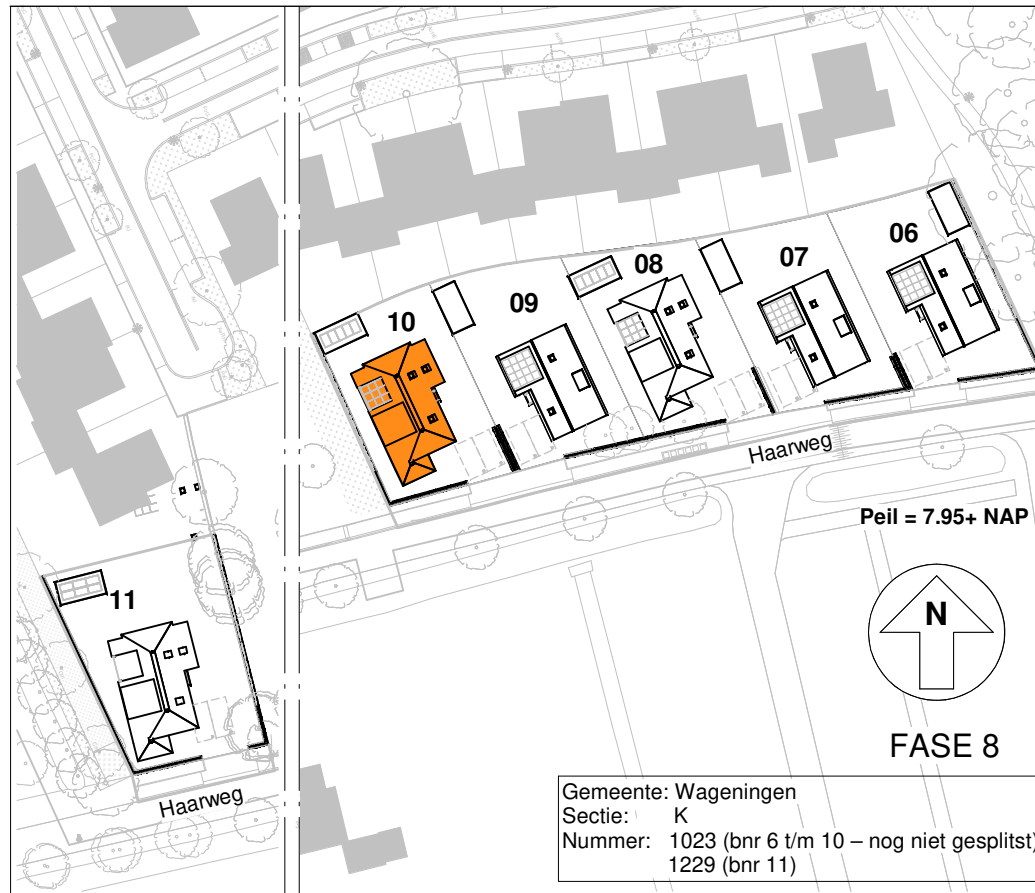

Gemeente: Wageningen
 Sectie: K
 Nummer: 1023 (bnr 6 t/m 10 – nog niet gesplitst)
 1229 (bnr 11)

Bruto inhoud 797m³

Gebruiksoppervlakte rieten kap	
00 begane grond	86 m²
01 eerste verdieping	73 m²
02 tweede verdieping	31 m²
Totaal	189 m²

RENVOOI E-INSTALLATIES

Aantal	Symbol	Omschrijving
9		Aansluitpunt 1 fase, nul en beschermingscontact
1		Aansluitpunt data
4		Aansluitpunt niet bedraad
1		Aansluitpunt perilex 2 fasen
1		Aardmat
1		Bel
1		Centraal aardpunt
21		Centraaldoos met lichtpunt
16		Contactdoos 1-voudig met beschermingscontact
1		Contactdoos 1-voudig met beschermingscontact, waterdicht
2		Contactdoos 2-voudig met beschermingscontact
33		Contactdoos 2-voudig met beschermingscontact in 2 inbouwdozen
1		Drukknop
3		Melder, rook, optisch
16		Schakelaar, 1-polig
2		Schakelaar, serie-
12		Schakelaar, wissel-
6		Thermostaatleiding, bedraad
1		Verdeelinrichting



Westervoortsedijk 95a
 6827 AW Arnhem
 Postbus 48
 6800 AA Arnhem

Tel (026)4430243

info@kuiperarnhem.nl
 www.kuiperarnhem.nl



Project
 Nieuwbouw 6 woningen fase 8
 Buitenoord te Wageningen

Omschrijving
 Verkooptekening
 Woningtype A
 BNR 10 - Voorblad

Schaal
 1:200/1000


Formaat
 A3

Datum
 04-07-2022

Versie
 3

Status
 Definitief

Tekeningnummer
 290-0-010

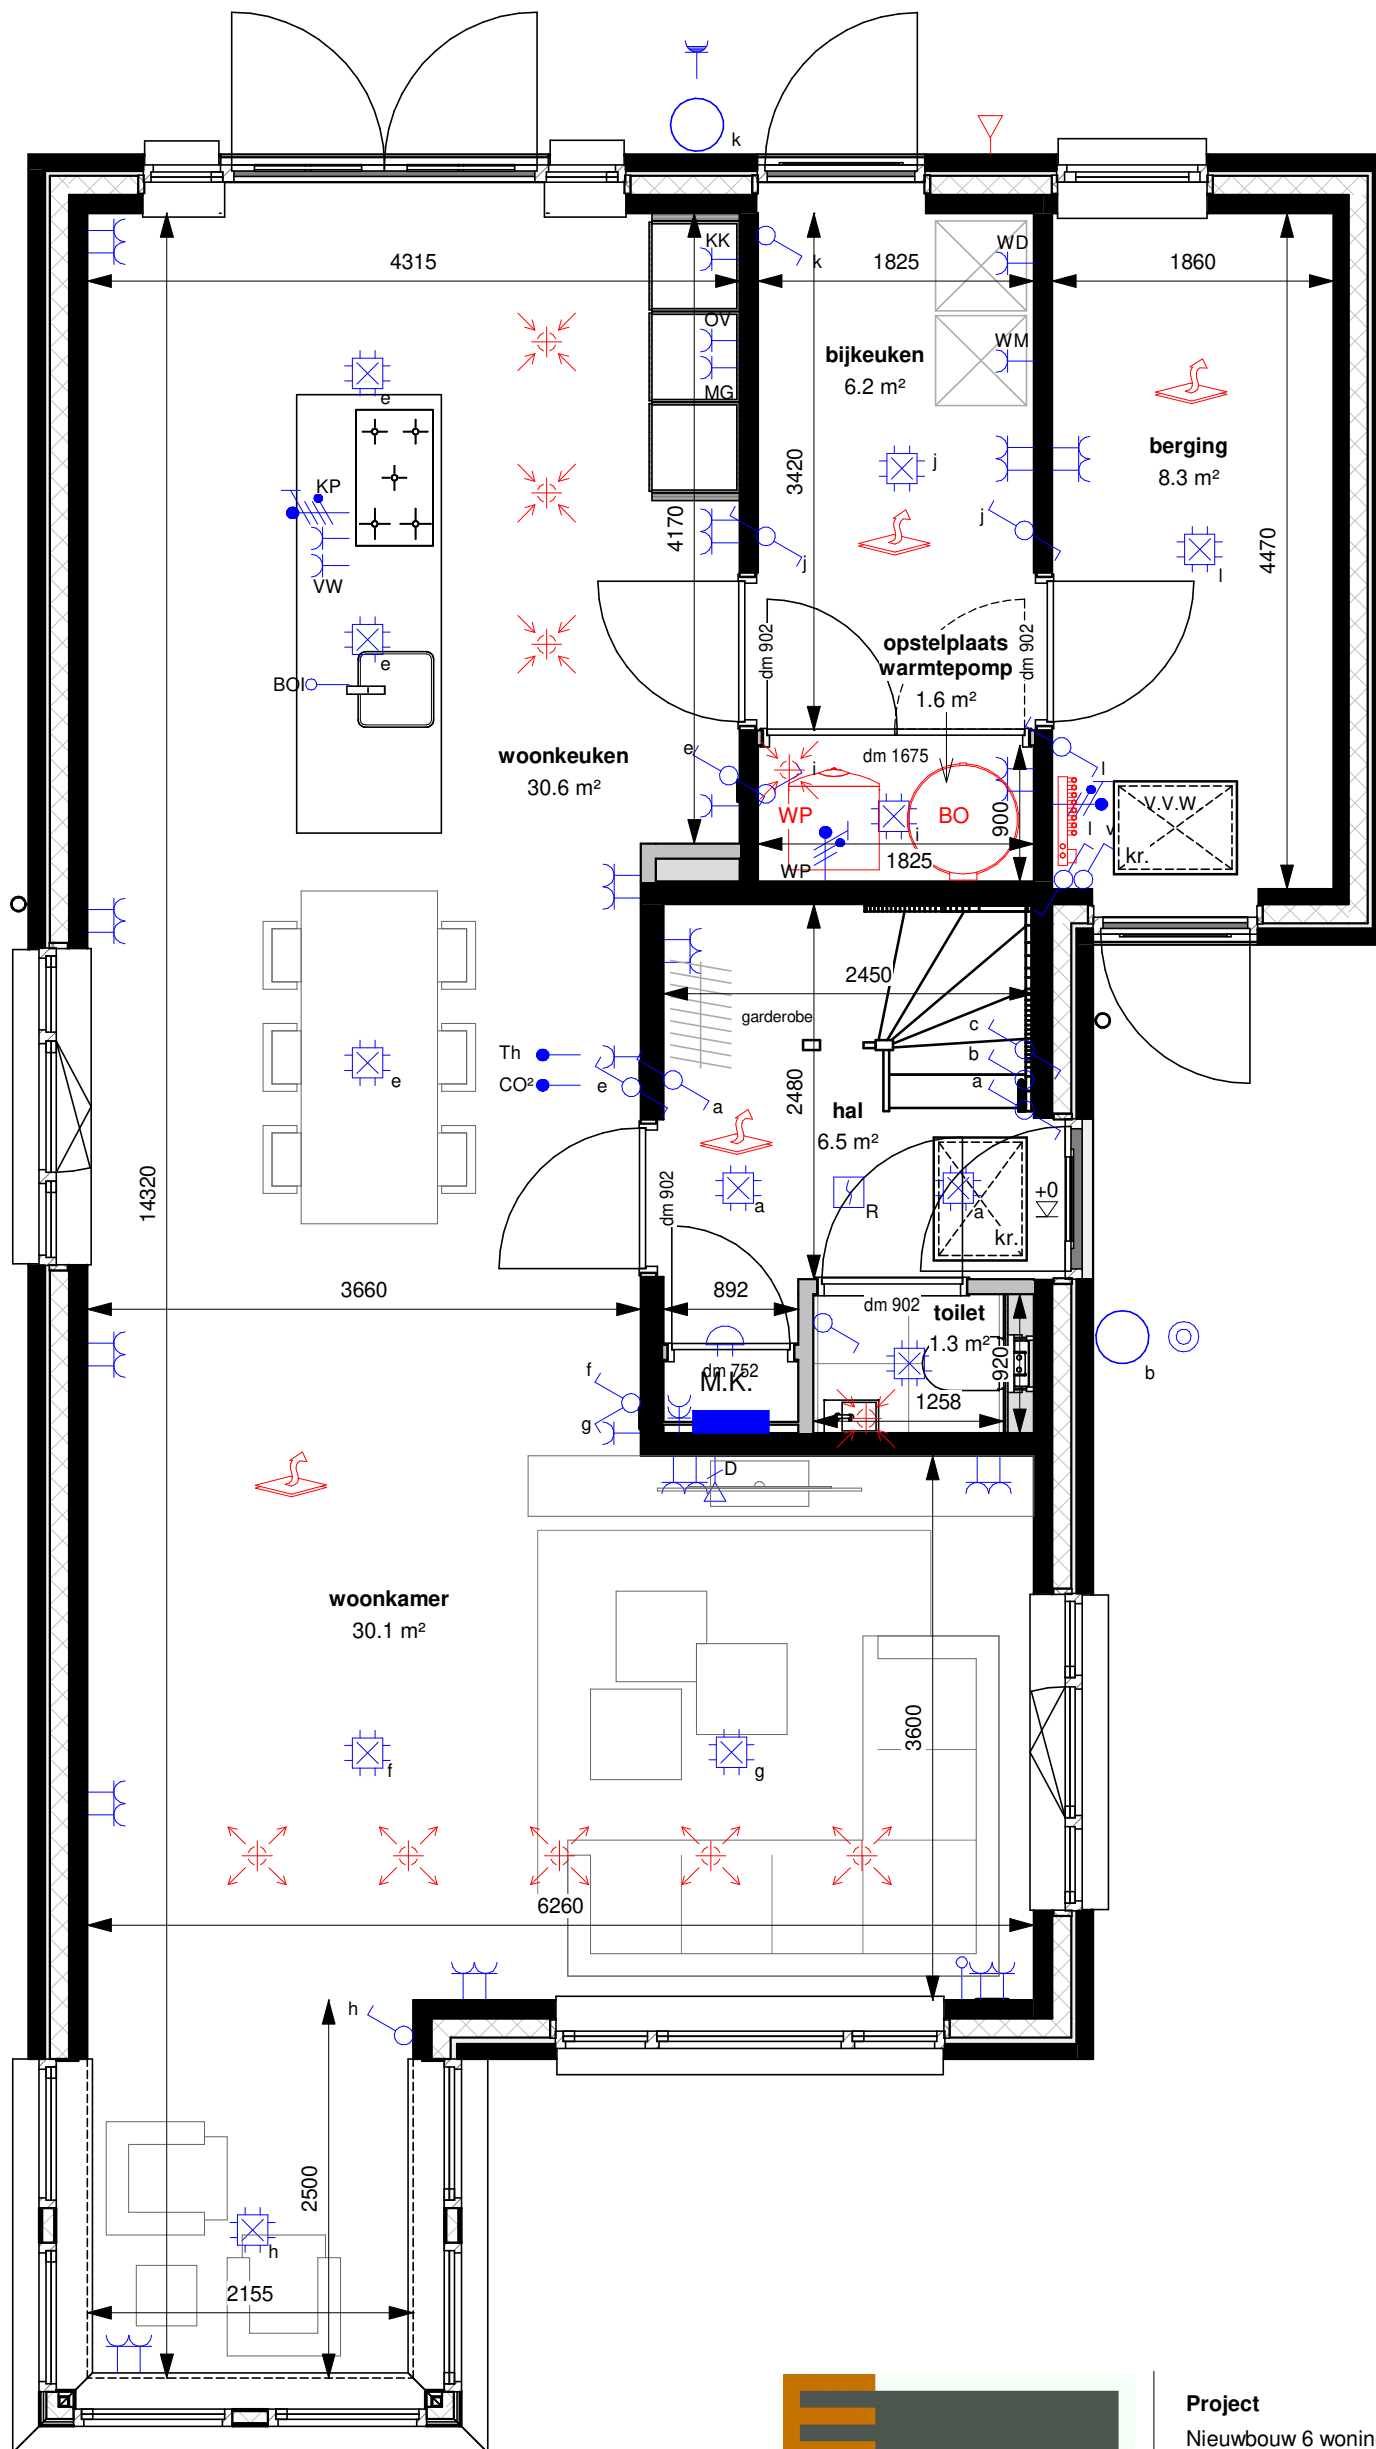

Westervoortsedijk 95a
6827 AW Arnhem
Postbus 48
6800 AA Arnhem

Tel (026)4430243

info@kuiperarnhem.nl
www.kuiperarnhem.nl



Project
Nieuwbouw 6 woningen fase 8
Buitenoord te Wageningen

Omschrijving
Verkooptekening
Woningtype A
BNR 10 - Begane grond

Schaal
1:50


Formaat
A3

Datum
04-07-2022

Versie
3

Status
Definitief

Tekeningnummer
290-0-010-01

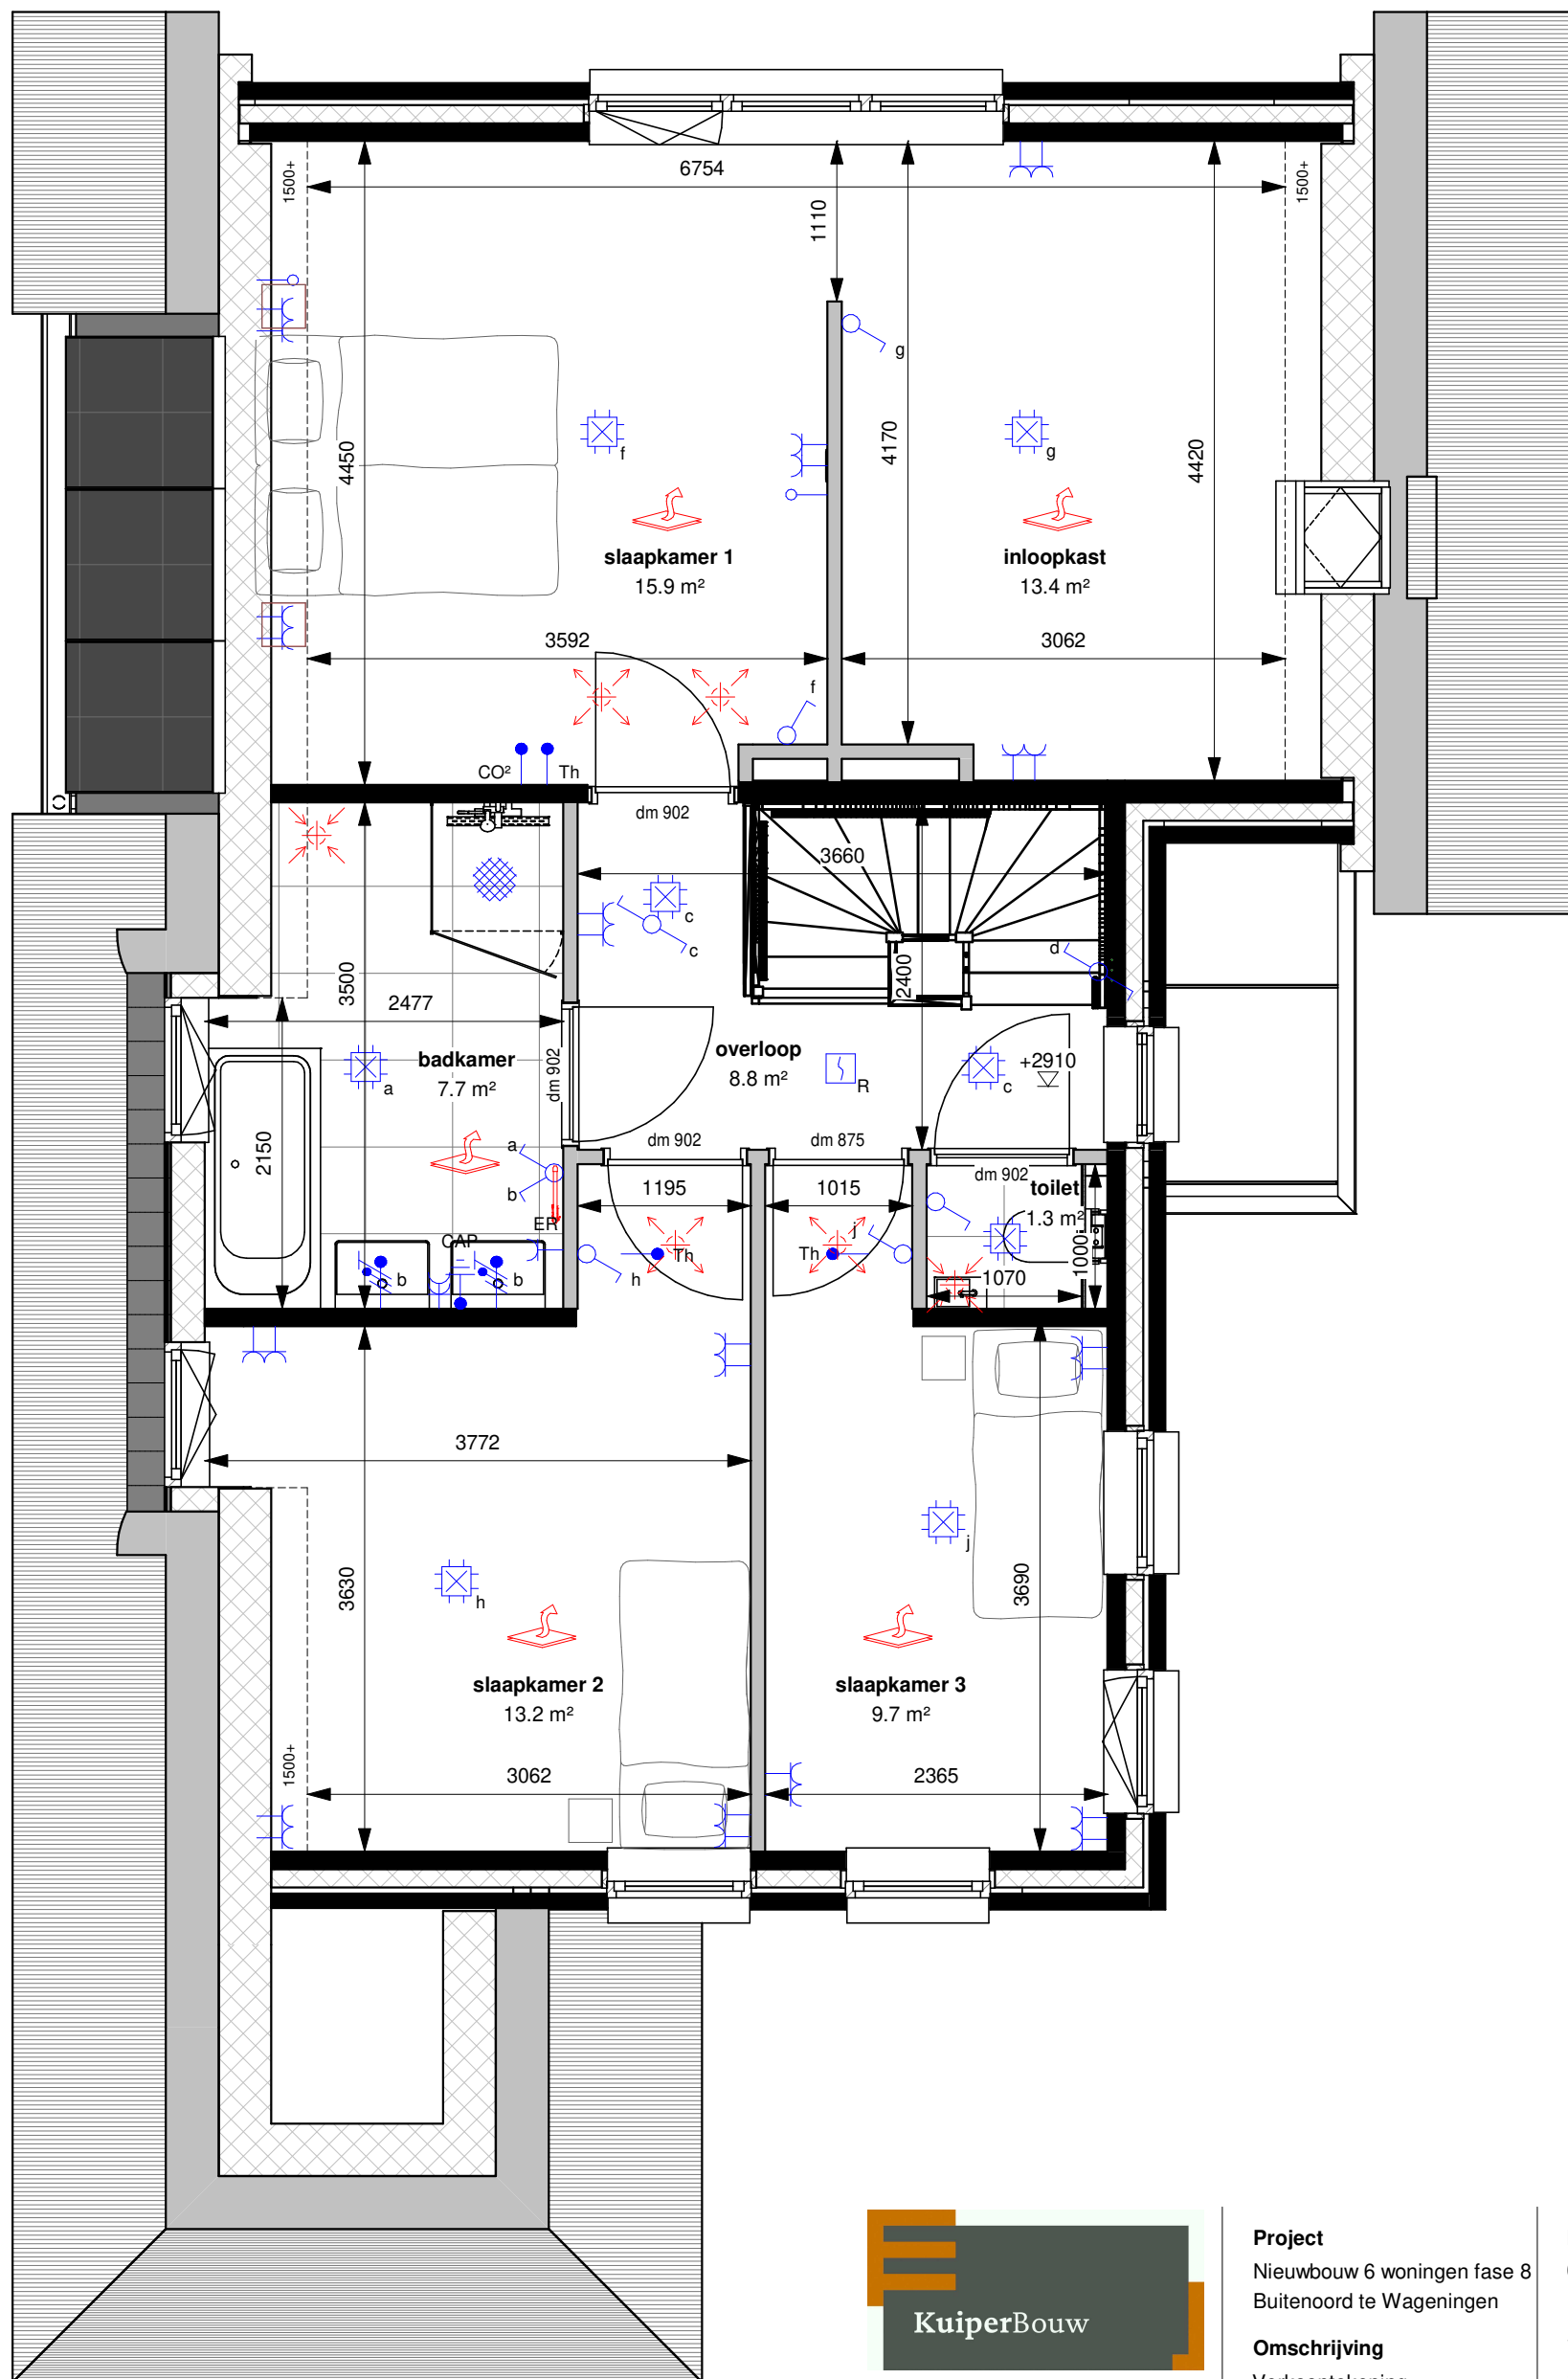

Westervoortsedijk 95a
6827 AW Arnhem
Postbus 48
6800 AA Arnhem

Tel (026)4430243

info@kuiperarnhem.nl
www.kuiperarnhem.nl



Project
Nieuwbouw 6 woningen fase 8
Buitenoord te Wageningen

Omschrijving
Verkoopstekening
Woningtype A
BNR 10 - 1e verdieping

Schaal
1:50


Formaat
A3

Datum
04-07-2022

Versie
3

Status
Definitief

Tekeningnummer
290-0-010-02

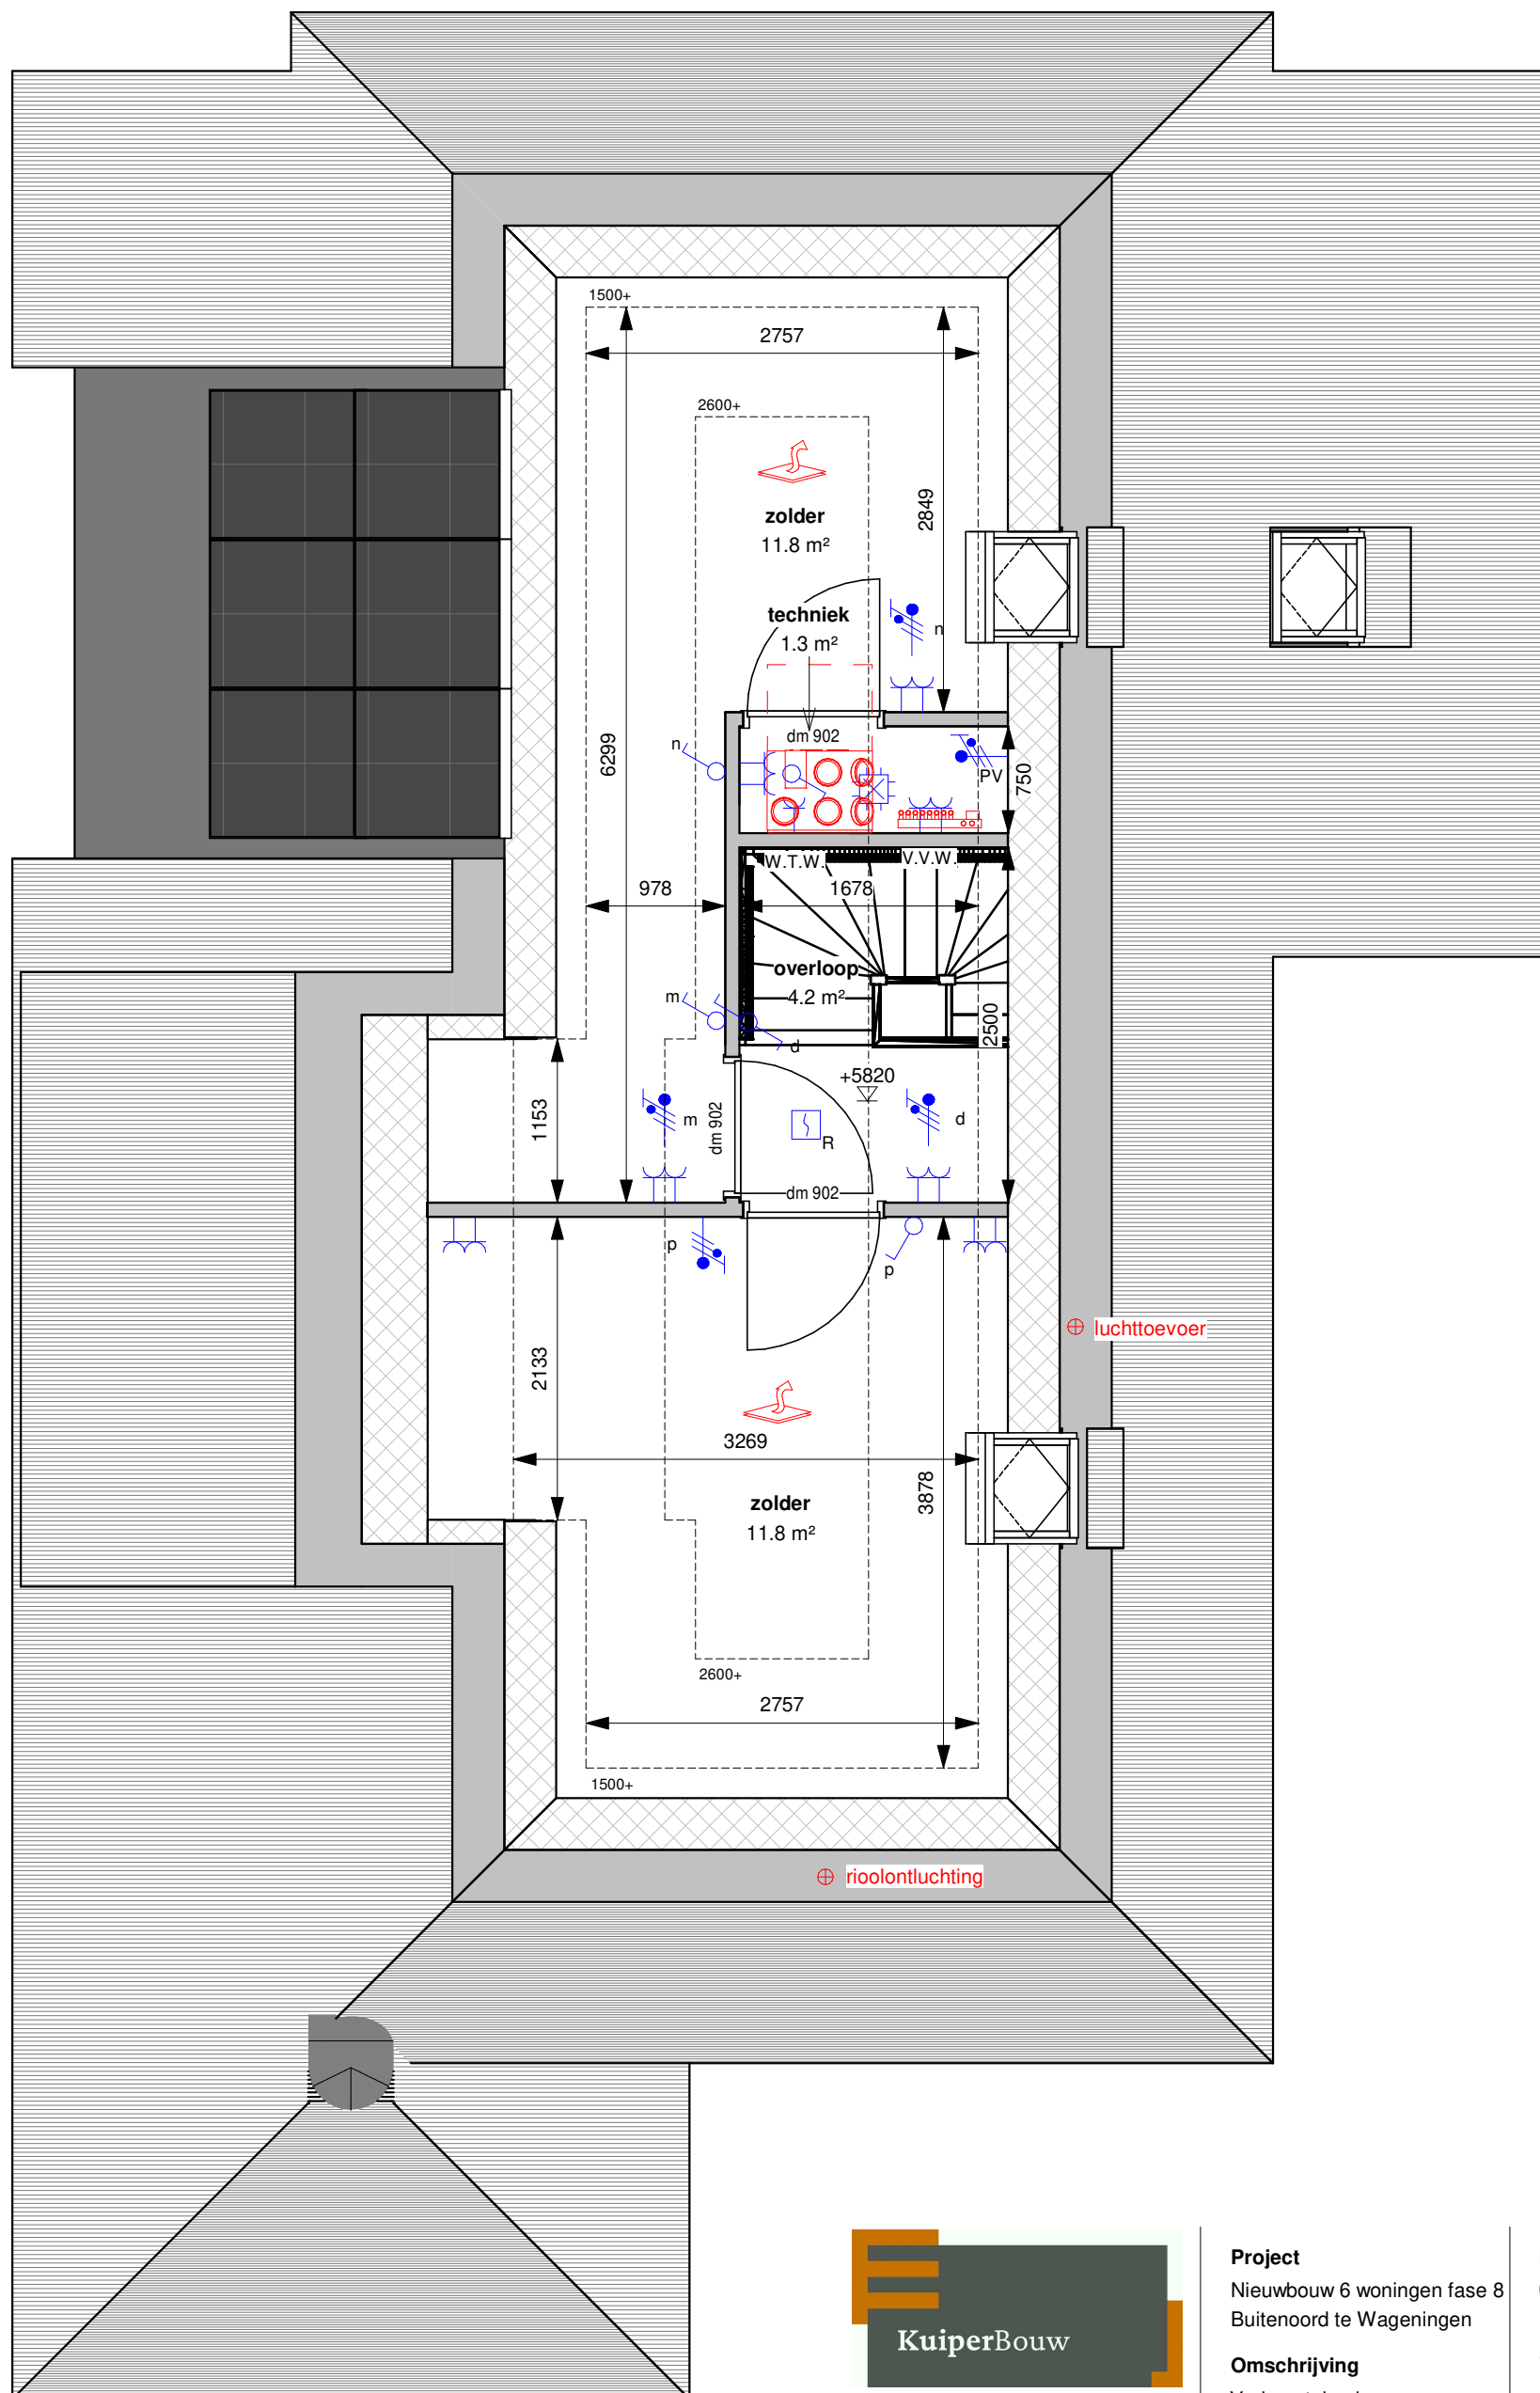

Westervoortsedijk 95a
6827 AW Arnhem
Postbus 48
6800 AA Arnhem

Tel (026)4430243

info@kuiperarnhem.nl
www.kuiperarnhem.nl



Project
Nieuwbouw 6 woningen fase 8
Buitenoord te Wageningen

Omschrijving
Verkooptekening
Woningtype A
BNR 10 - 2e verdieping

Schaal
1:50

Formaat
A3

Datum
04-07-2022

Versie
3

Status
Definitief

Tekeningnummer
290-0-010-03




Vorgevel



Rechter zijgevel



Achtergevel

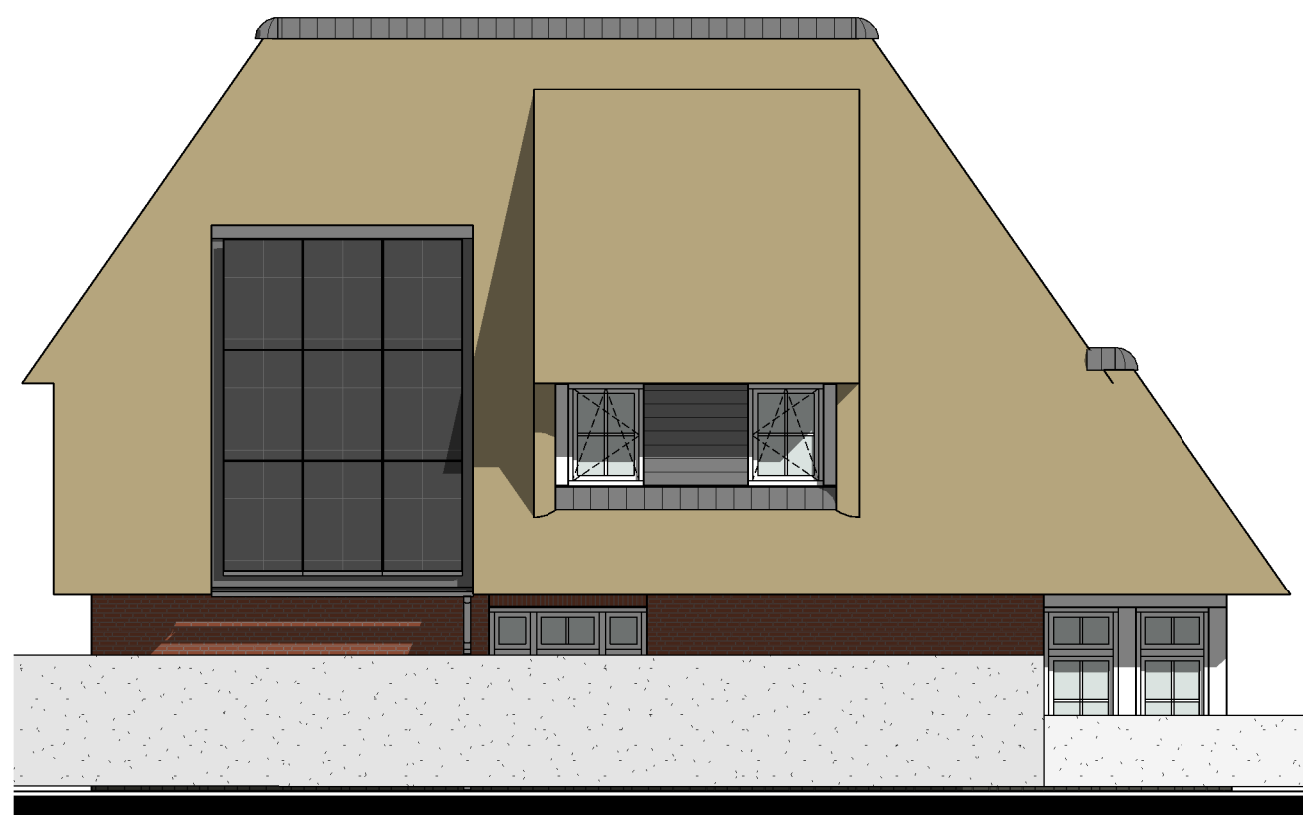

Linker zijgevel



Westervoortsedijk 95a
6827 AW Arnhem
Postbus 48
6800 AA Arnhem

Tel (026)4430243

info@kuiperarnhem.nl
www.kuiperarnhem.nl



Project
Nieuwbouw 6 woningen fase 8
Buitenoord te Wageningen

Omschrijving
Verkooptekening
Woningtype A
BNR 10 - Gevels

Schaal
1:100


Formaat
A3

Datum
04-07-2022

Versie
3

Status
Definitief

Tekeningnummer
290-0-010-04

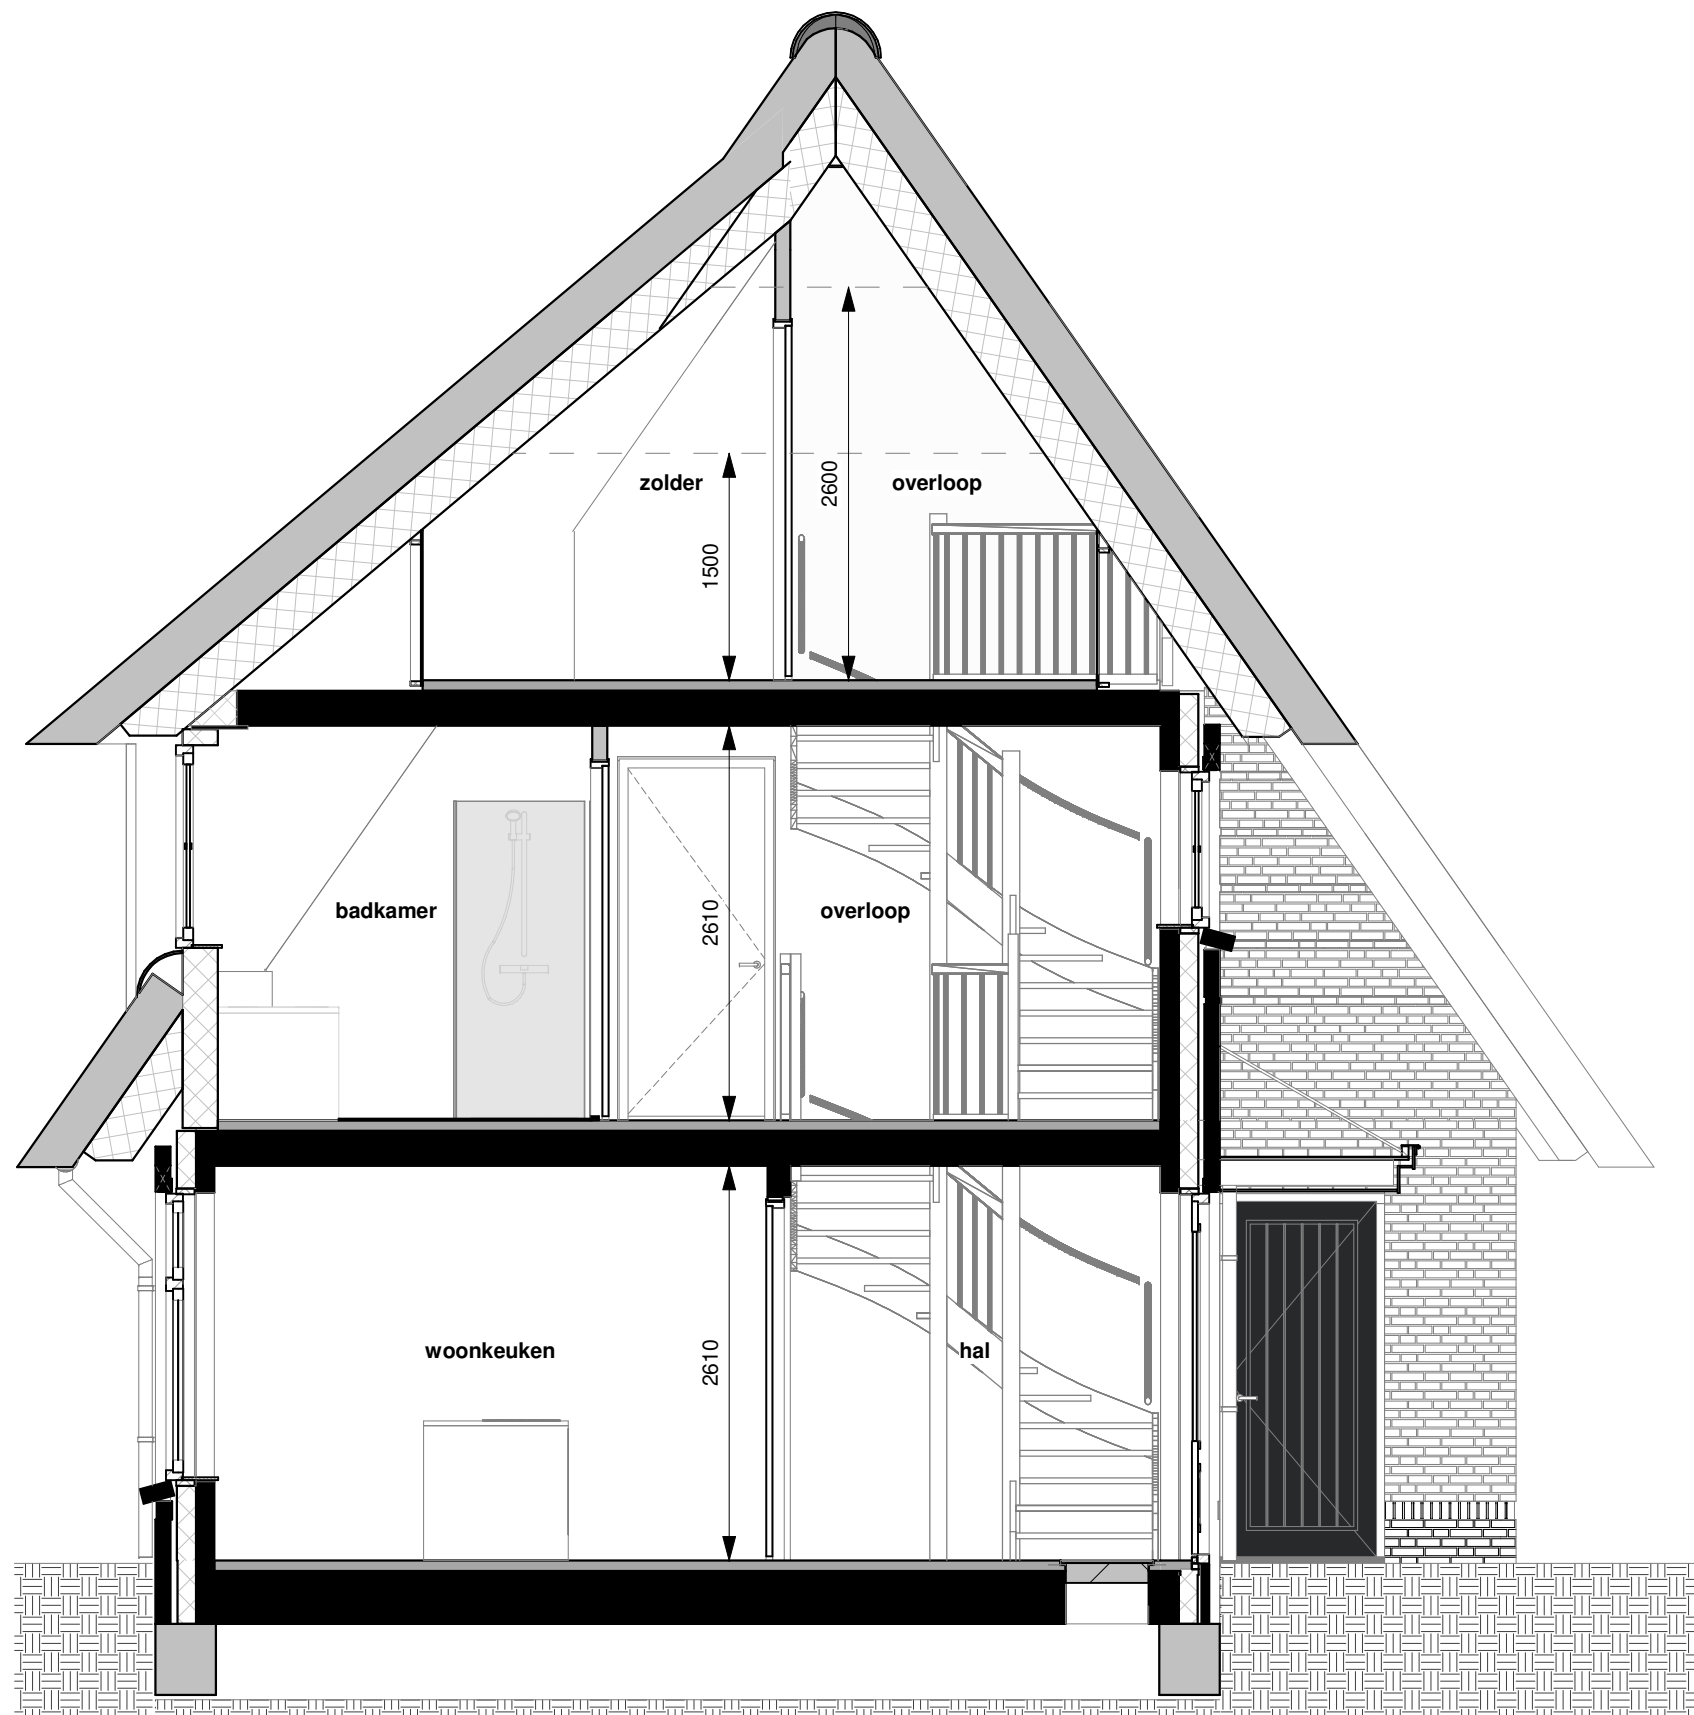

Doorsnede



Westervoortsedijk 95a
6827 AW Arnhem
Postbus 48
6800 AA Arnhem

Tel (026)4430243

info@kuiperarnhem.nl
www.kuiperarnhem.nl



Project
Nieuwbouw 6 woningen fase 8
Buitenoord te Wageningen

Omschrijving
Verkooptekening
Woningtype A
BNR 10 - Doorsnede

Schaal
1:50

Formaat
A3

Datum
04-07-2022


Versie
3

Status
Definitief

Tekeningnummer
290-0-010-05




Voorgevel

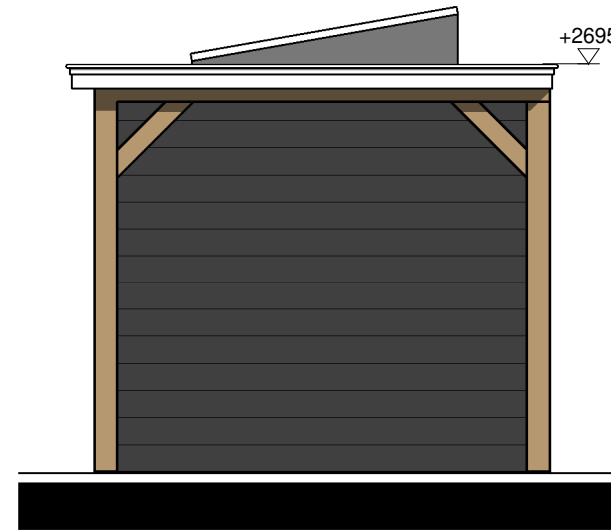


Rechter zijgevel



Achtergevel

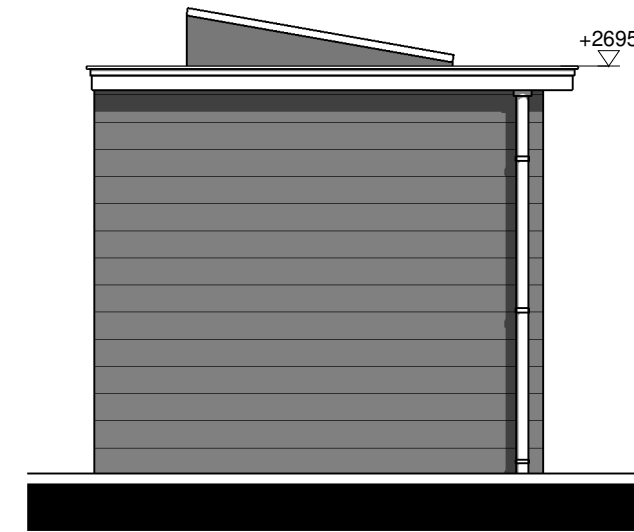

Linker zijgevel

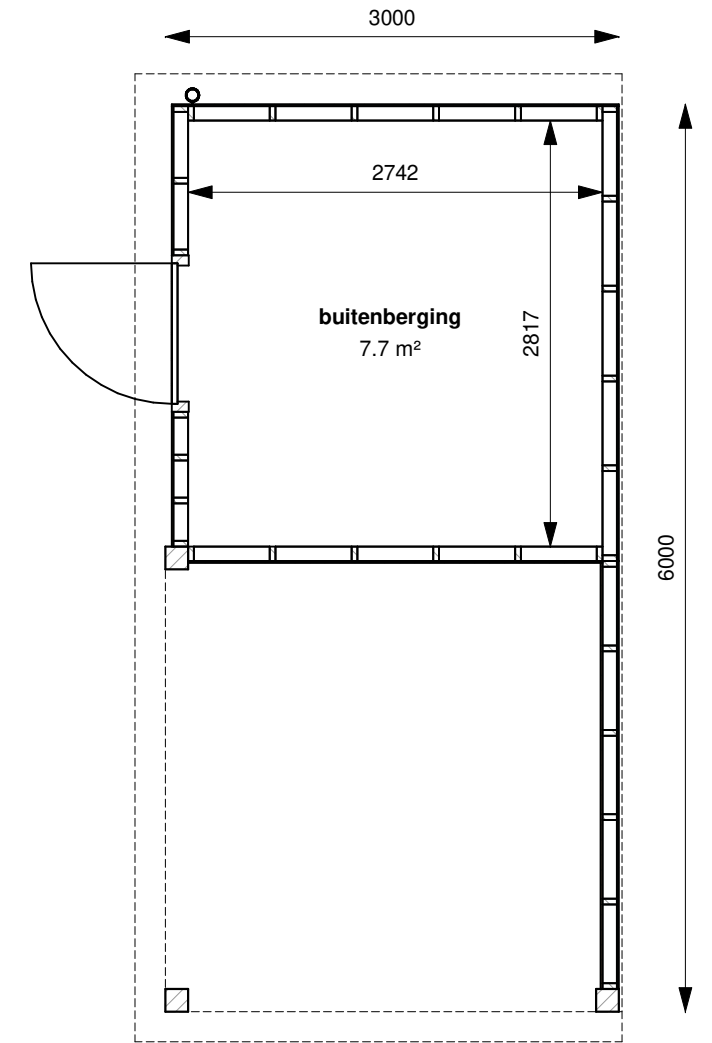

Begane grond



Westervoortsedijk 95a
6827 AW Arnhem
Postbus 48
6800 AA Arnhem

Tel (026)4430243

info@kuiperarnhem.nl
www.kuiperarnhem.nl



Project
Nieuwbouw 6 woningen fase 8
Buitenoord te Wageningen

Omschrijving
Verkooptekening
Woningtype A
BNR 10 - Buitenberging

Schaal
1:50

Formaat
A3

Datum
04-07-2022

Versie
3

Status
Definitief

Tekeningnummer
290-0-010-06