


bouwnummer 428, 432

begane grond - optie 1200


1:50

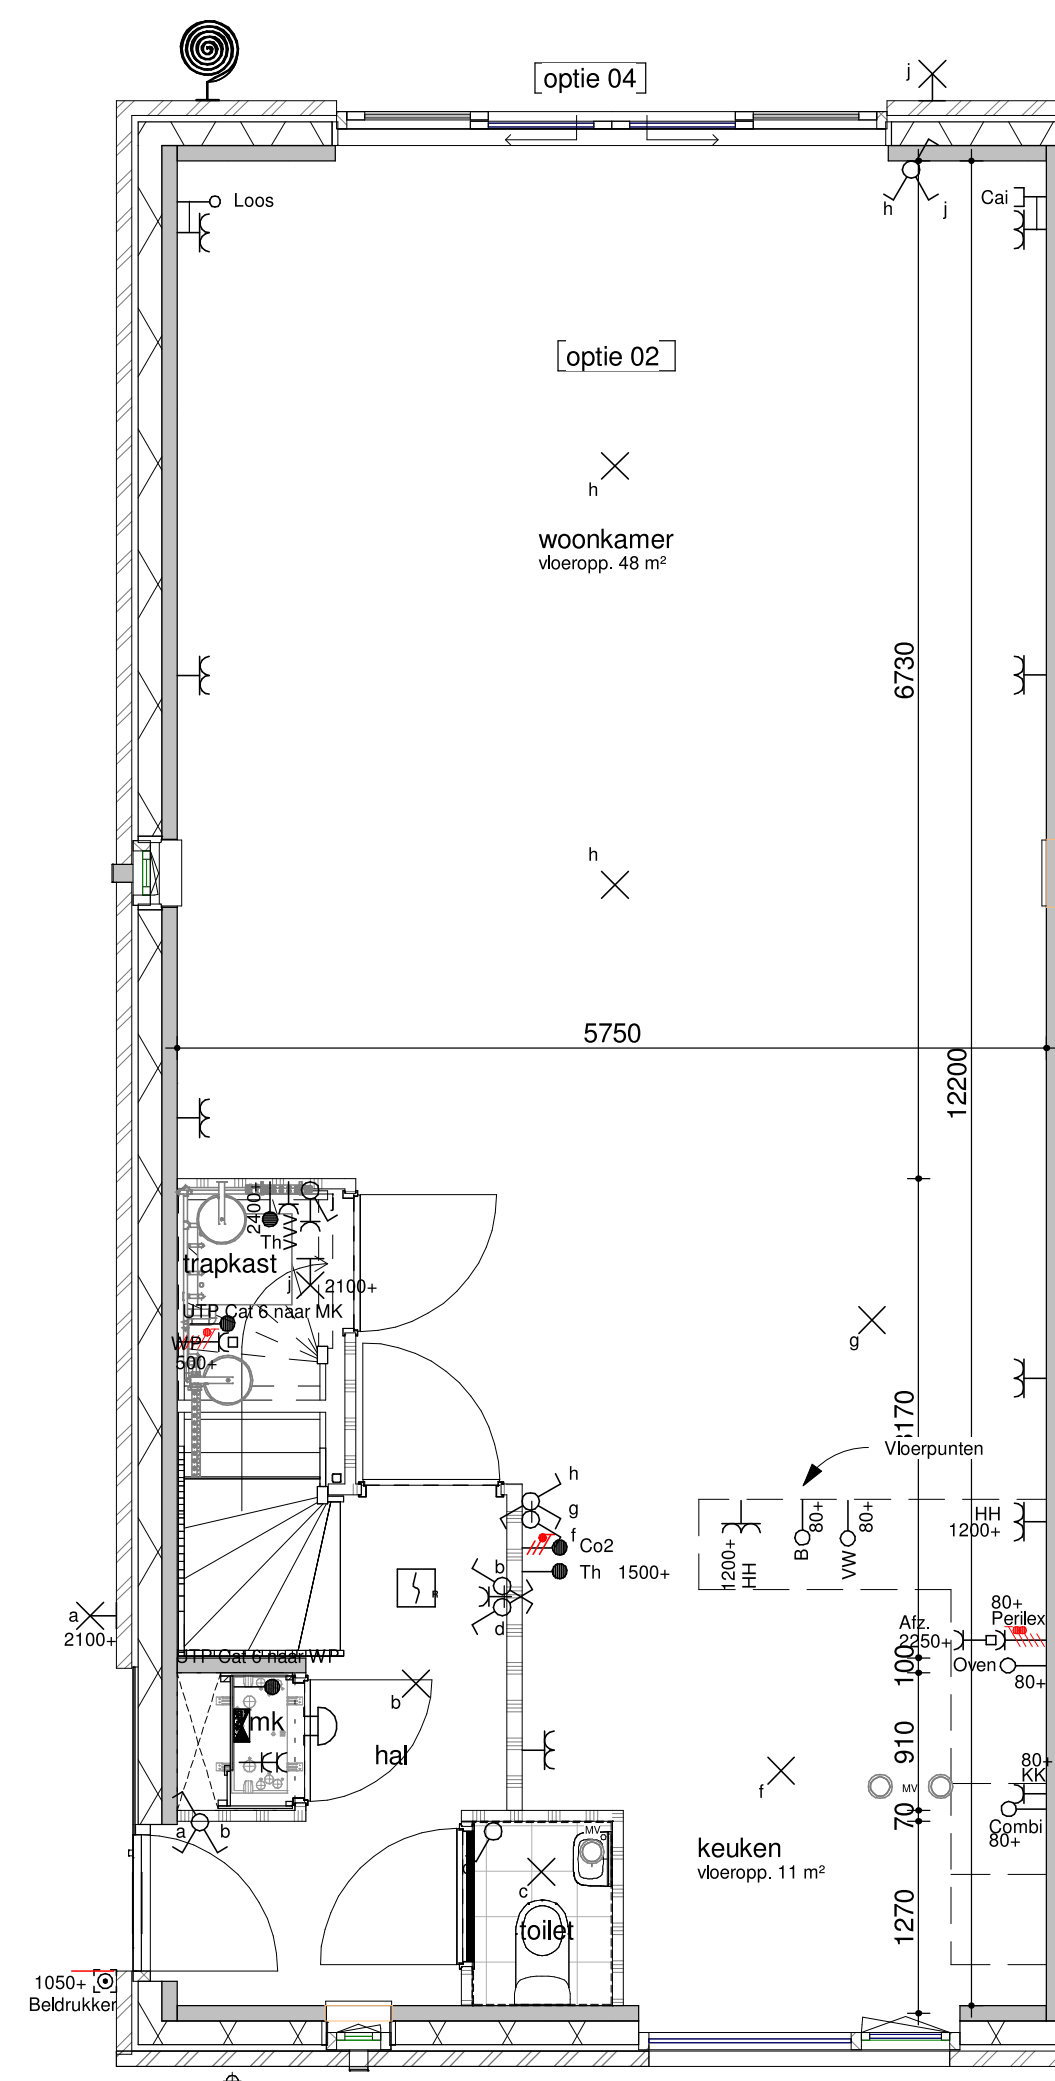

bouwnummer 428, 432

begane grond - optie 2400


1:50

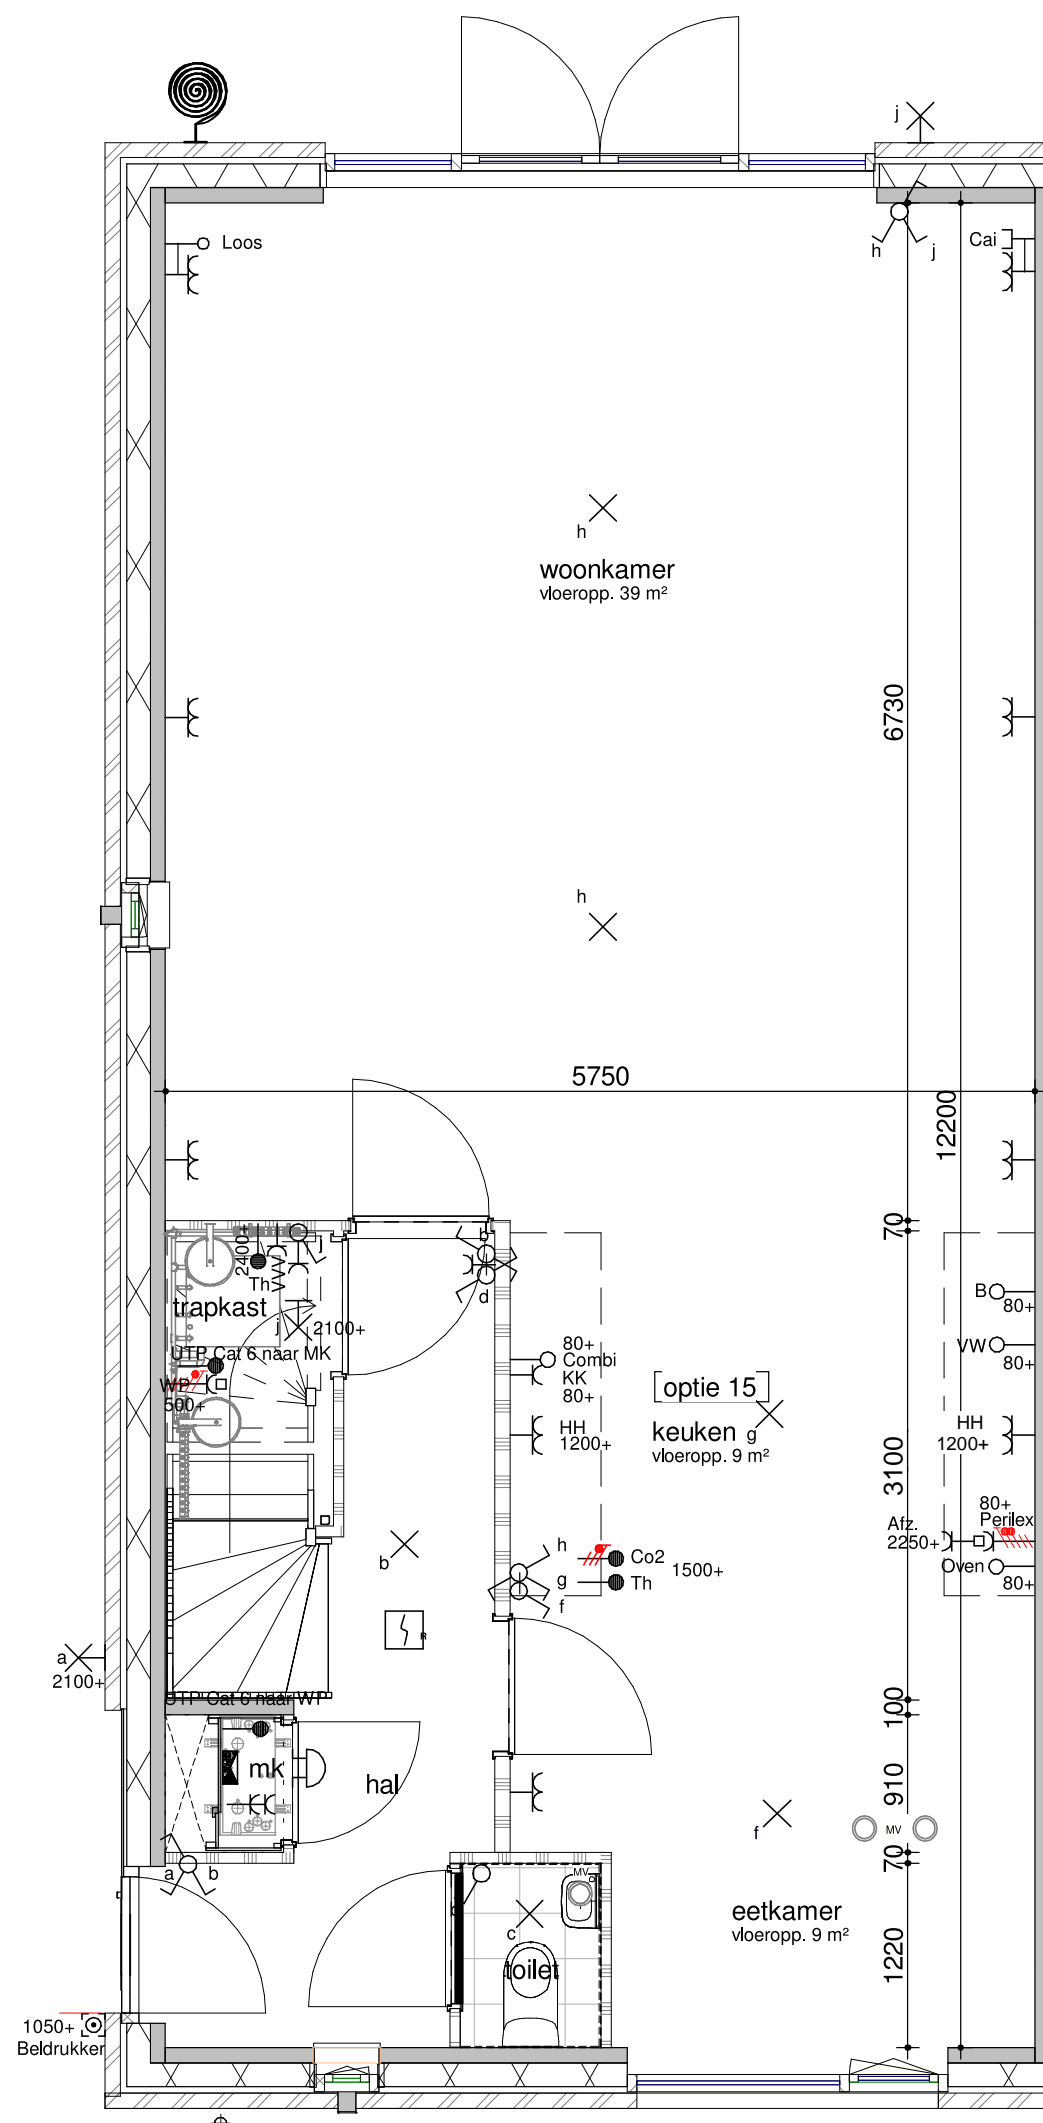

bouwnummer 428, 432

begane grond - optie 2400


1:50

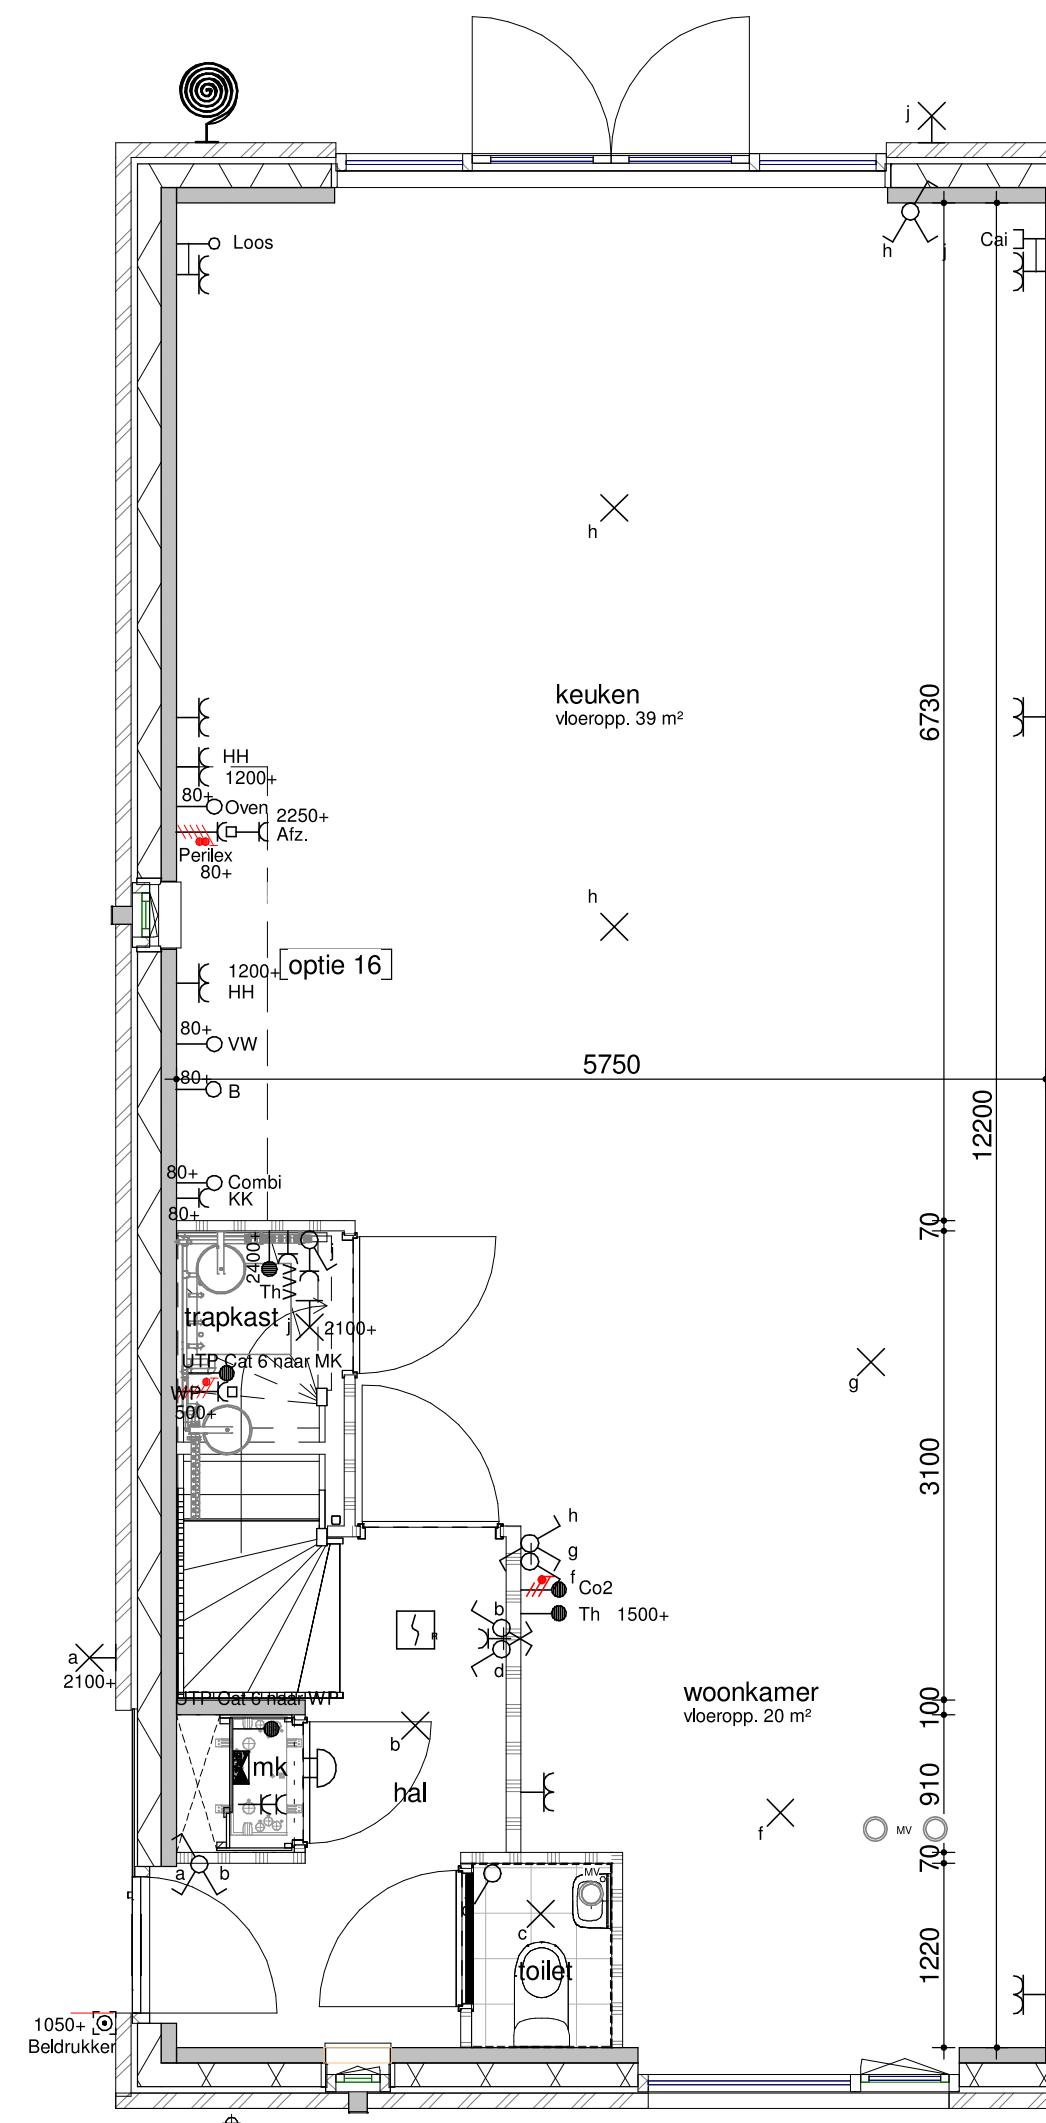

bouwnummer 428, 432

begane grond - optie 2400


1:50

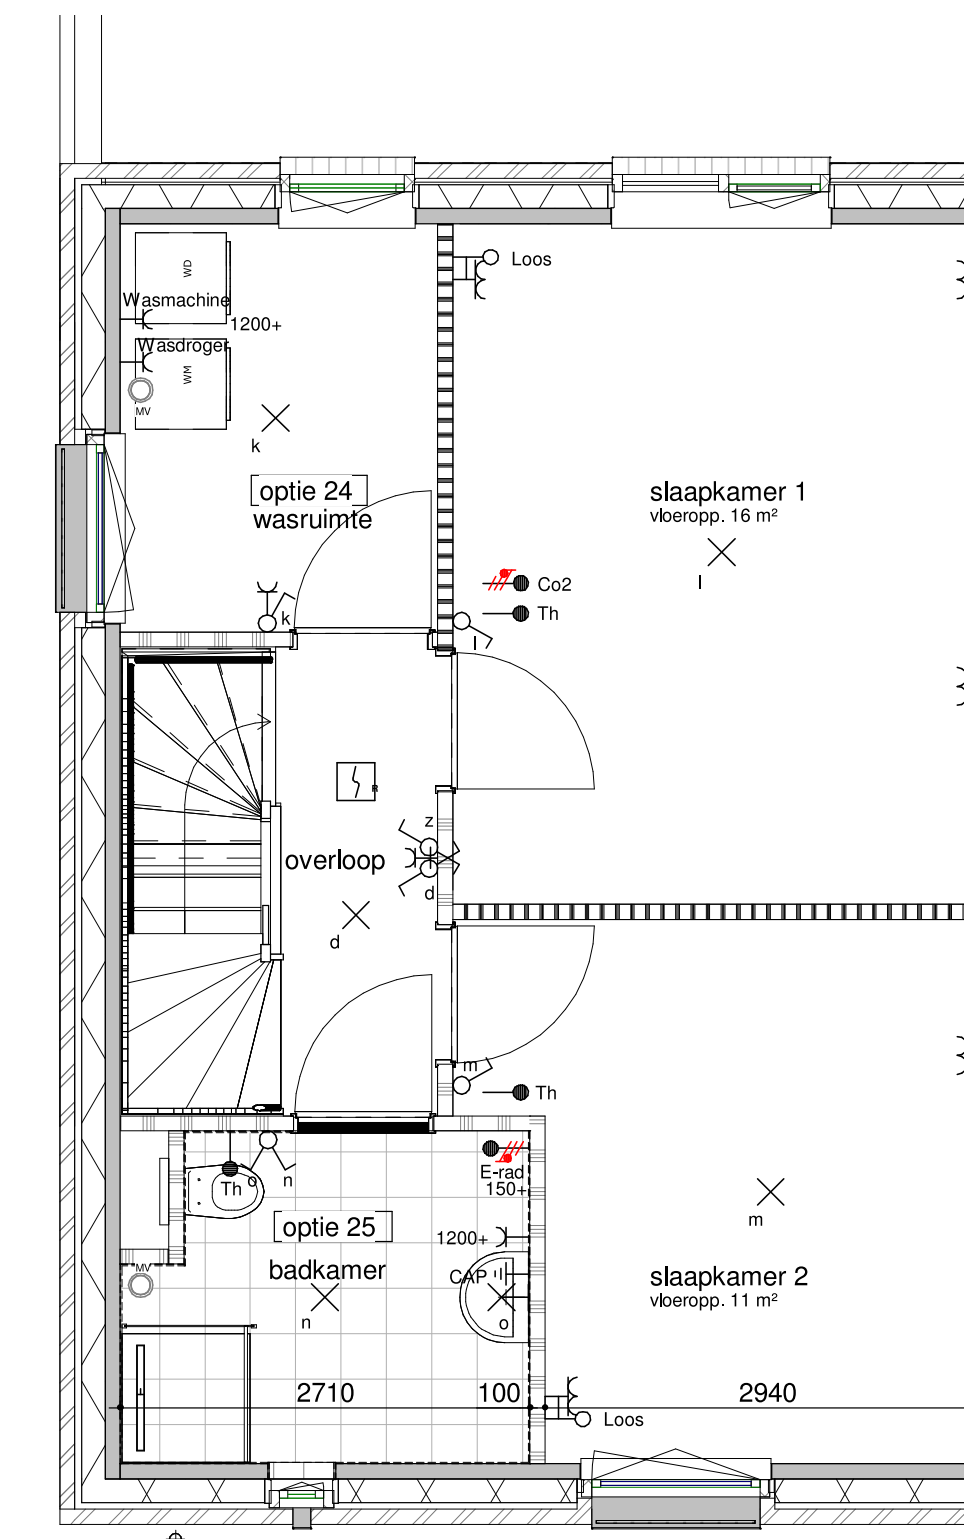

bouwnummer 428, 432

eerste verdieping - vergrote badkamer


1:50

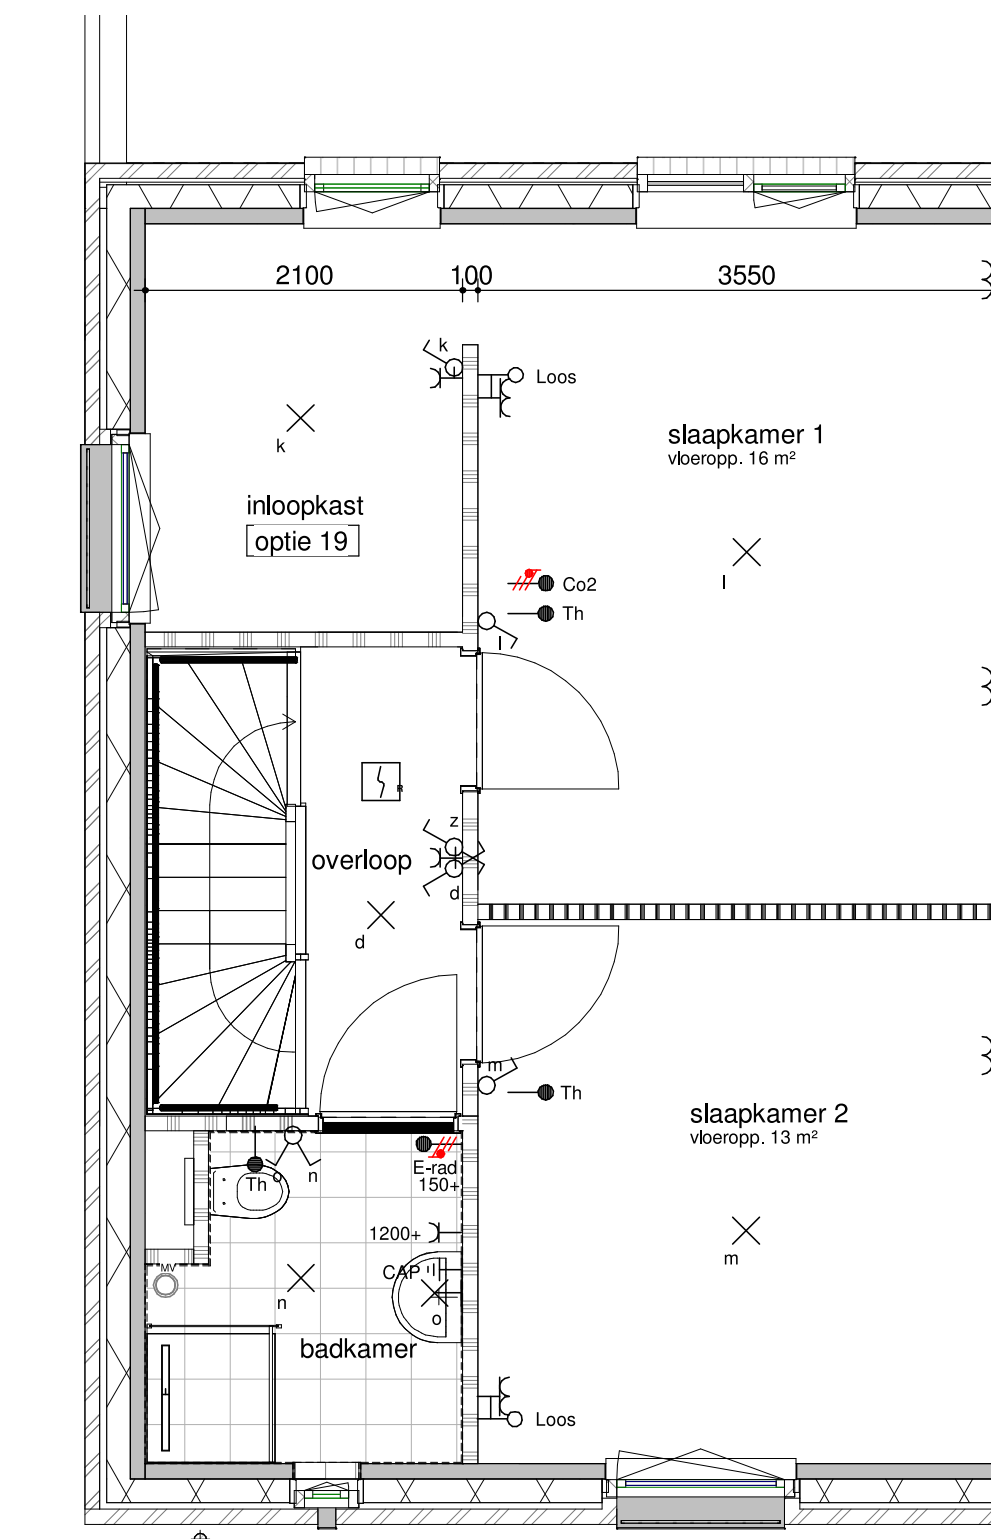

bouwnummer 428, 432

eerste verdieping - inloopkast


1:50

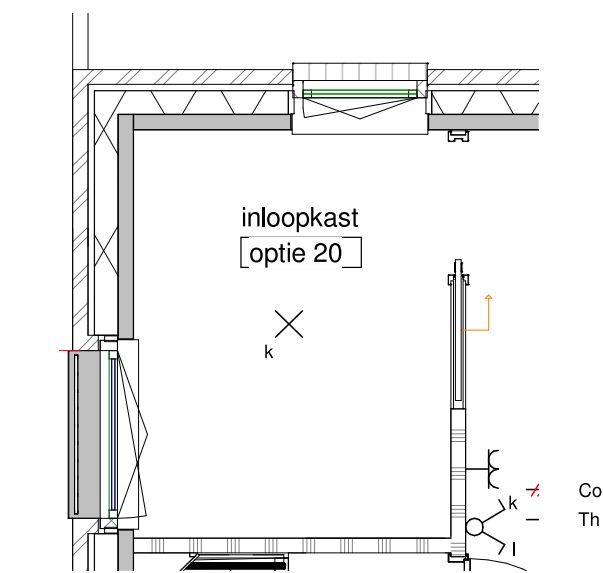

bouwnummer 428, 432

eerste verdieping - inloopkast met schuifdeur

1:50

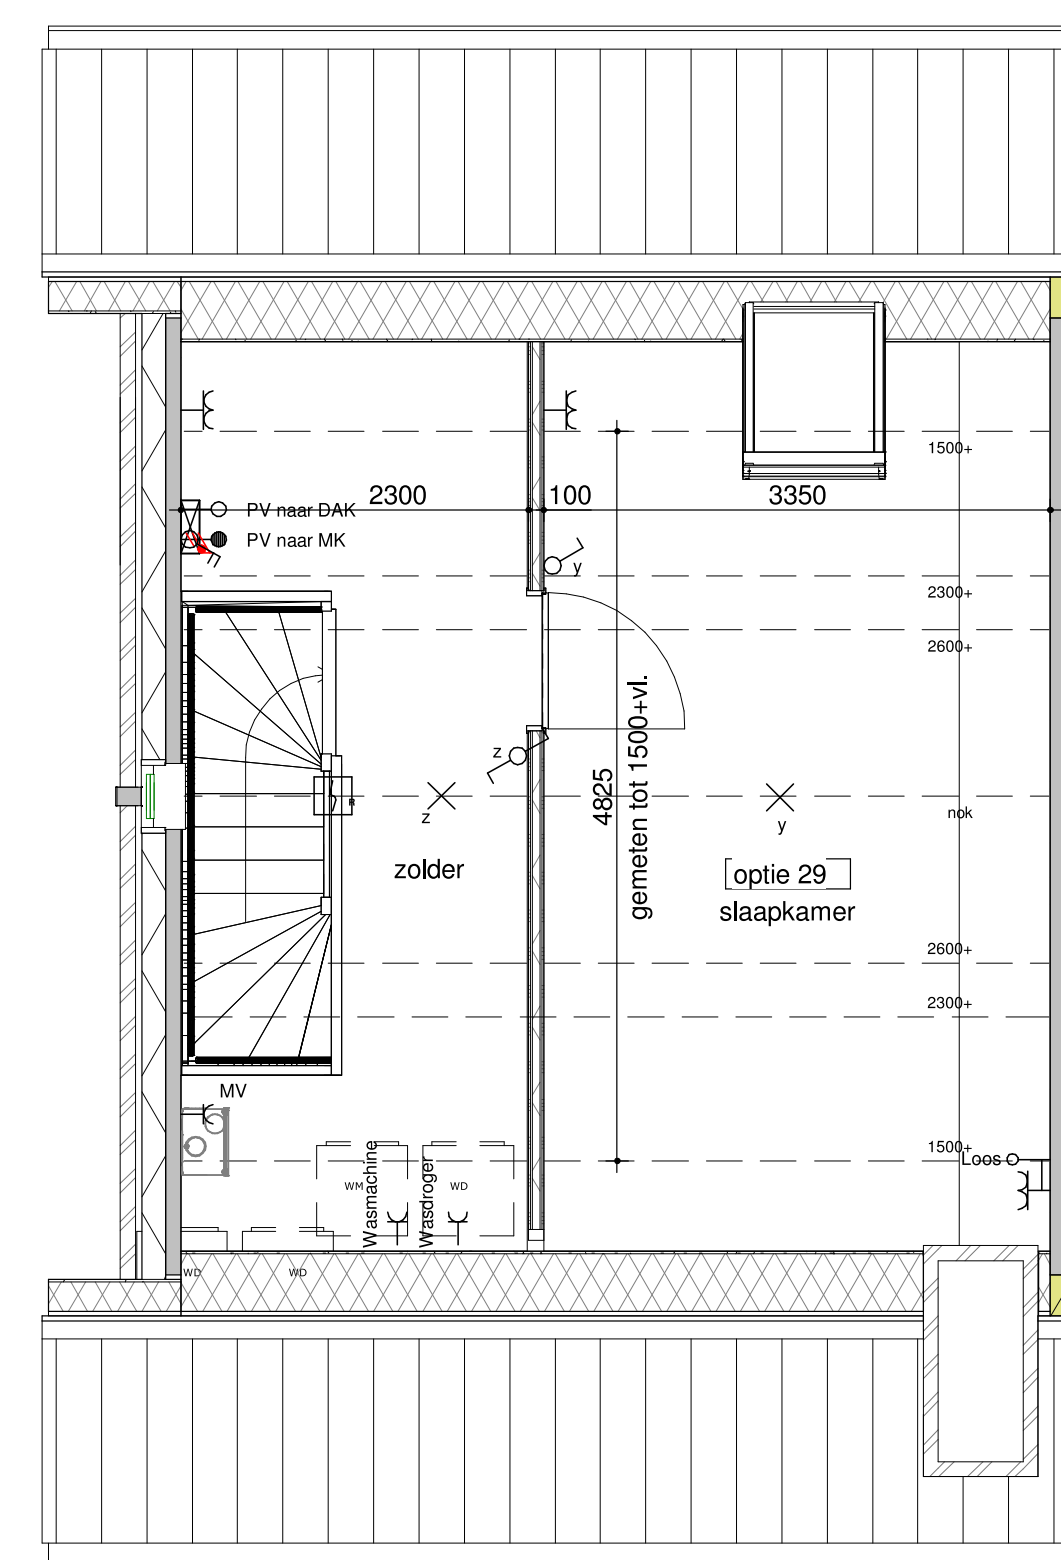

bouwnummer 428, 432

tweede verdieping - zolderindeling

1:50



achtergevel - 1200/2400 uitbouw + schuifpui

1:100

Humblé Martens & Willems Architecten
www.humblemartenswillems.nl

Bedaux de Brouwer Architecten
www.bedauxdebrouwer.nl

Weusten Liedenbaum Architecten
www.weustenliedenbaum.nl

Buitenoord -
Wageningen, Fase 5 en 6
optieblad 6000x10600 (I)

datum: 24-06-2021
wijziging:

getekend: WLA

Trebbe Wonen
Postbus 250
8000 AG Zwolle

Werknummer:
18-2019F5/6

tek.nr.:
BA/VK.229
schaal: 1:50/1:100
formaat: A0

TREBBE
ONTWIKKELT EN BOUWT

definitief