


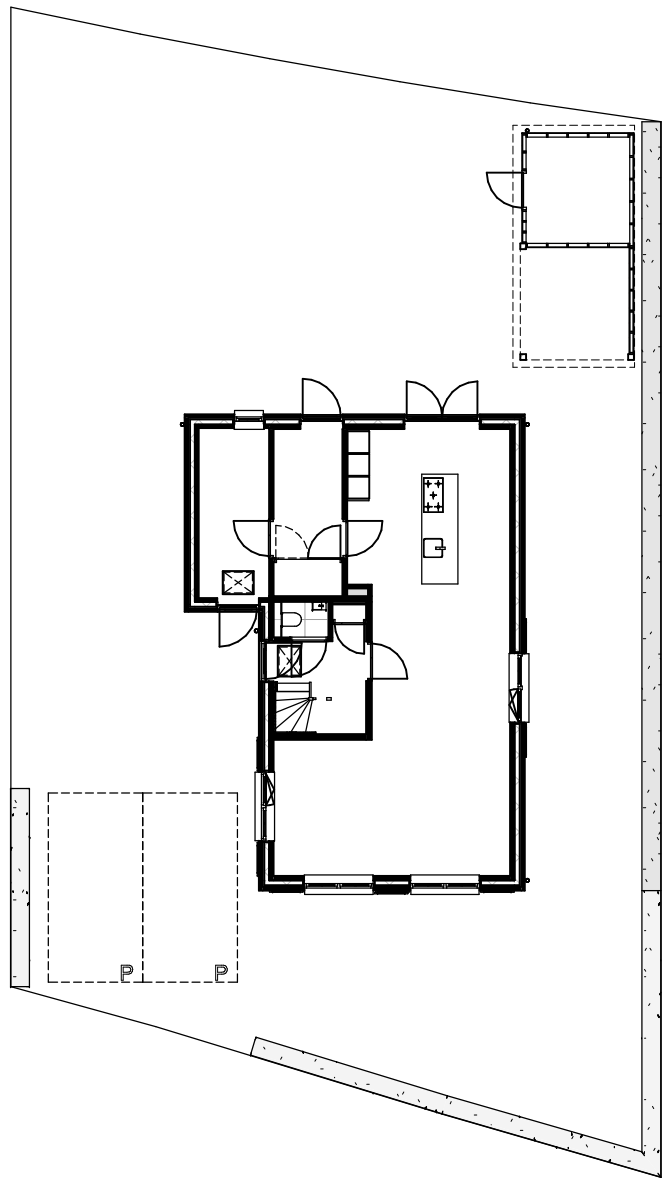

Wonintype B - BNR 06

RENVOOI BOUWKUNDIG

constructieve wanden en buitenwanden

lichte scheidingswanden

thermische isolatie

dakafwerking riet

dakafwerking pannen

dm 902

kr.

gestreept = raam / deur naar binnen draaiend

getrokken = raam / deur naar buiten draaiend

binnendeurkozijn, hout, dagmaat 902mm

RENVOOI W-INSTALLATIES

ruimte v.v. vloerverwarming

buitenkraan

toevoerpunt plafond mechanische ventilatie

afvoerpunt plafond mechanische ventilatie

designradiator (electrisch)

VVW vloerverwarmingverdeler

WP warmtepomp

BO boilervat

WTW warmteterugwin-unit

Posities en aantallen zijn indicatief

Posities en aantallen zijn indicatief

SITUATIE

10

09

08

07

06

11

Haarweg

Haarweg

Peil = 8.10+ NAP

N

FASE 8

Gemeente: Wageningen

Sectie: K

Nummer: 1023 (bnr 6 t/m 10 – nog niet gesplitst)

1229 (bnr 11)

Bruto inhoud	701m³
Gebruiksoppervlakte pannen kap	
00 begane grond	81 m²
01 eerste verdieping	70 m²
02 tweede verdieping	33 m²
	184 m²

RENVOOI E-INSTALLATIES

Aantal	Symbol	Omschrijving
8		Aansluitpunt 1 fase, nul en beschermingscontact
1		Aansluitpunt data
4		Aansluitpunt niet bedraad
1		Aansluitpunt perilex 2 fasen
1		Aardmat
1		Bel
1		Centraal aardpunt
20		Centraaldoos met lichtpunt
17		Contactdoos 1-voudig met beschermingscontact
1		Contactdoos 1-voudig met beschermingscontact, waterdicht
2		Contactdoos 2-voudig met beschermingscontact
31		Contactdoos 2-voudig met beschermingscontact in 2 inbouwdozen
1		Drukknop
3		Melder, rook, optisch
12		Schakelaar, 1-polig
2		Schakelaar, serie-
12		Schakelaar, wissel-
6		Thermostaatleiding, bedraad
1		Verdeelinrichting

KuiperBouw

Westervoortsedijk 95a

6827 AW Arnhem

Postbus 48

6800 AA Arnhem

Tel (026)4430243

info@kuiperarnhem.nl

www.kuiperarnhem.nl

Project

Nieuwbouw 6 woningen fase 8

Buitenoord te Wageningen

Omschrijving

Verkooptekening

Woningtype B

BNR 06 - Voorblad

Schaal

1:200/1000

Formaat

A3

Datum

04-07-2022

Versie


3

Status

Definitief

Tekeningnummer

290-0-006

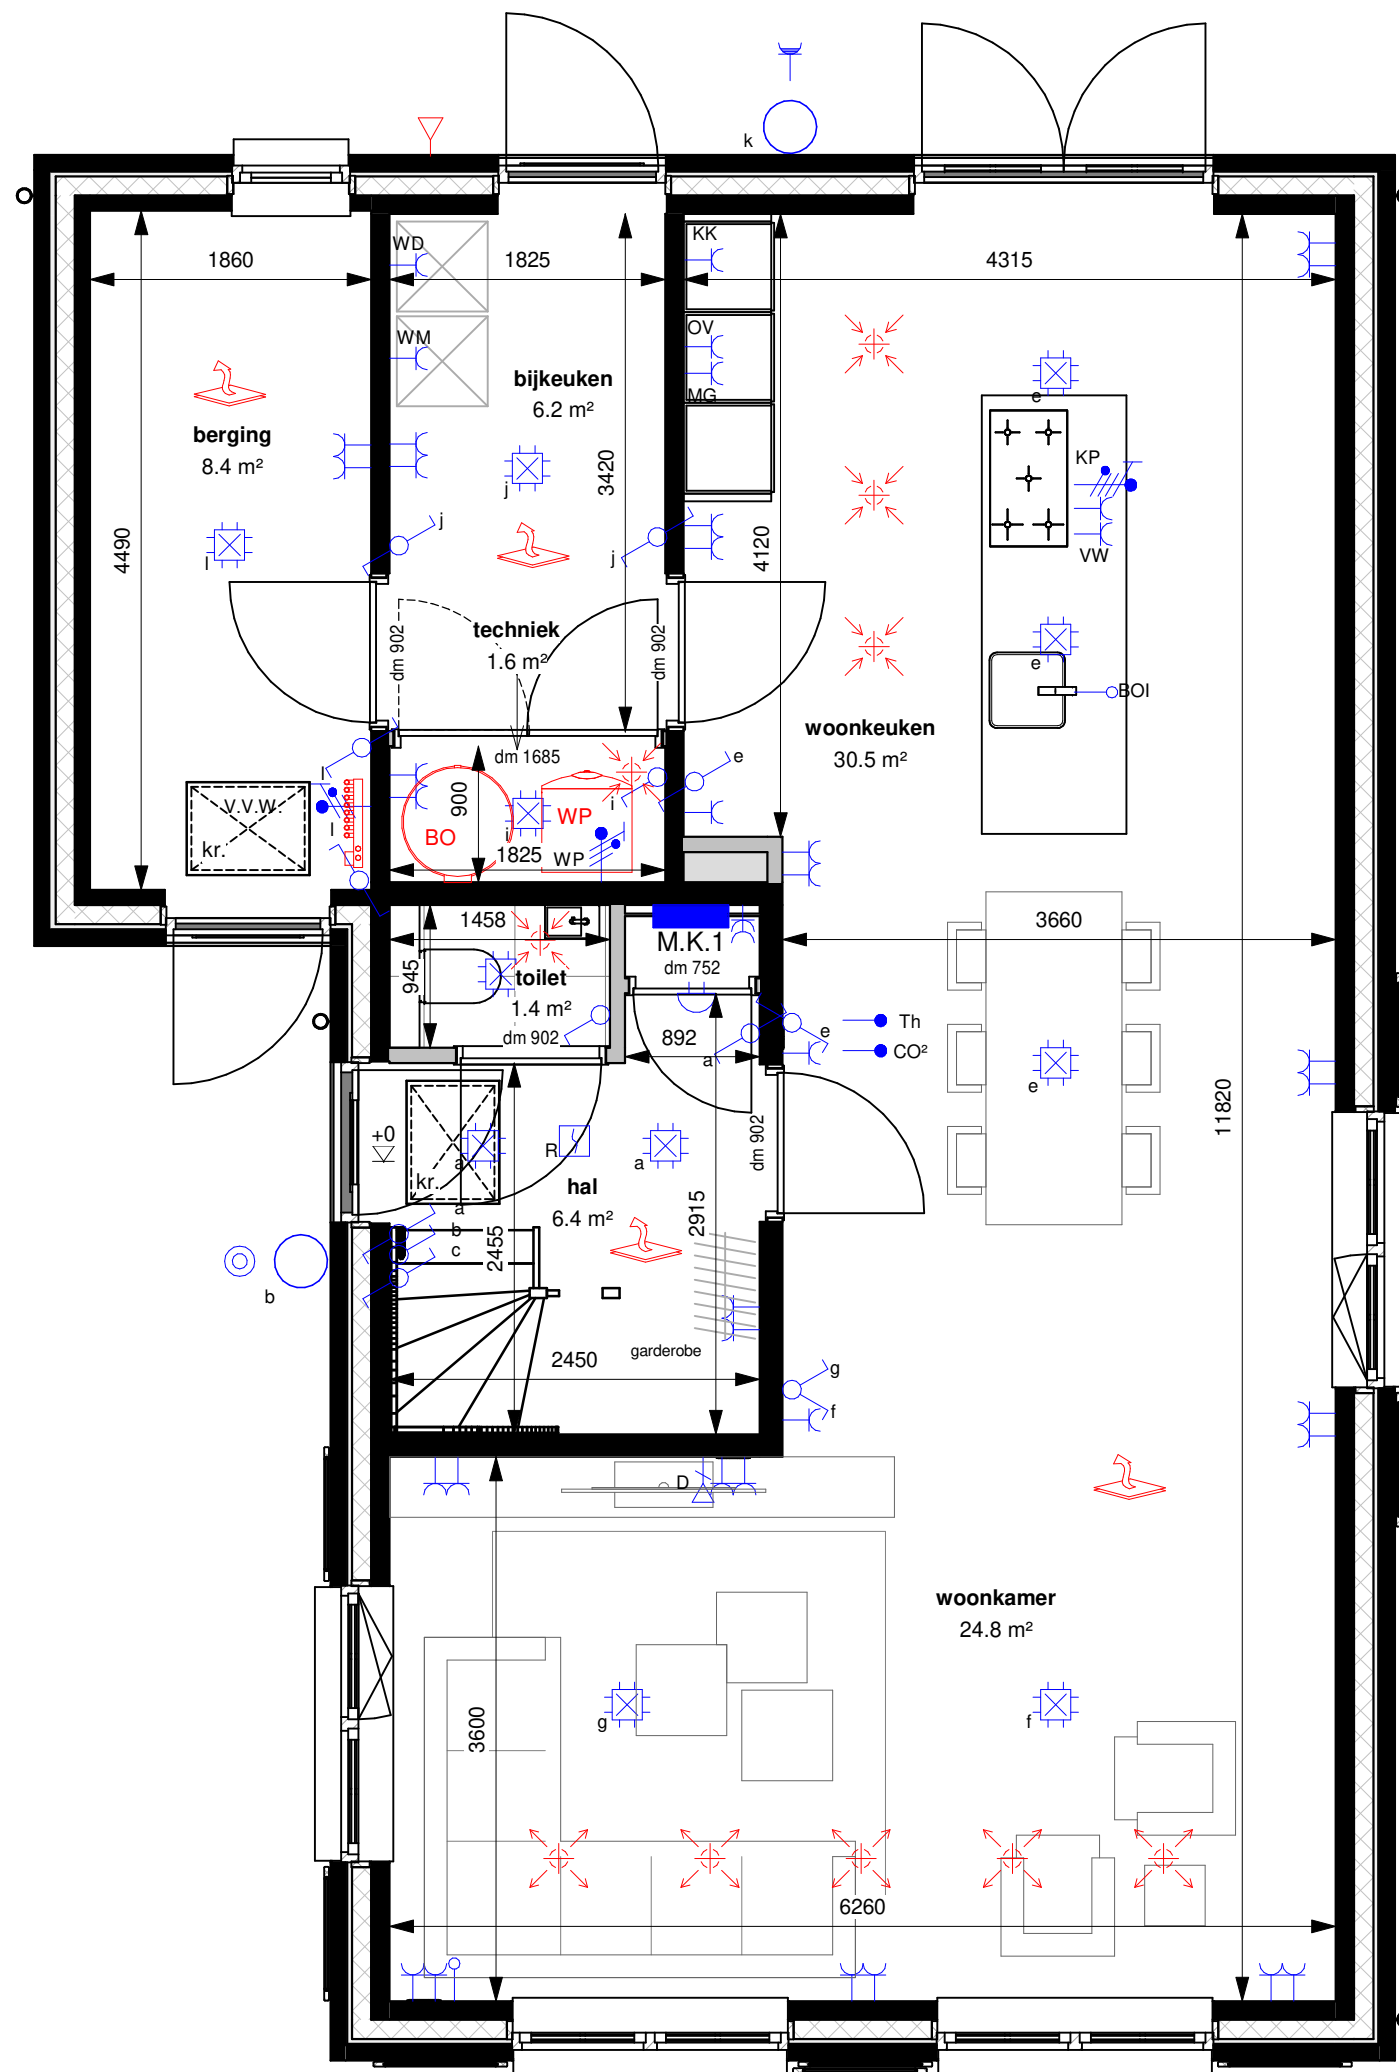

Westervoortsedijk 95a
6827 AW Arnhem
Postbus 48
6800 AA Arnhem

Tel (026)4430243

info@kuiperarnhem.nl
www.kuiperarnhem.nl



Project
Nieuwbouw 6 woningen fase 8
Buitenoord te Wageningen

Omschrijving
Verkooptekening
Woningtype B
BNR 06 - Begane grond

Schaal
1:50


Formaat
A3

Datum
04-07-2022

Versie
3

Status
Definitief

Tekeningnummer
290-0-006-01

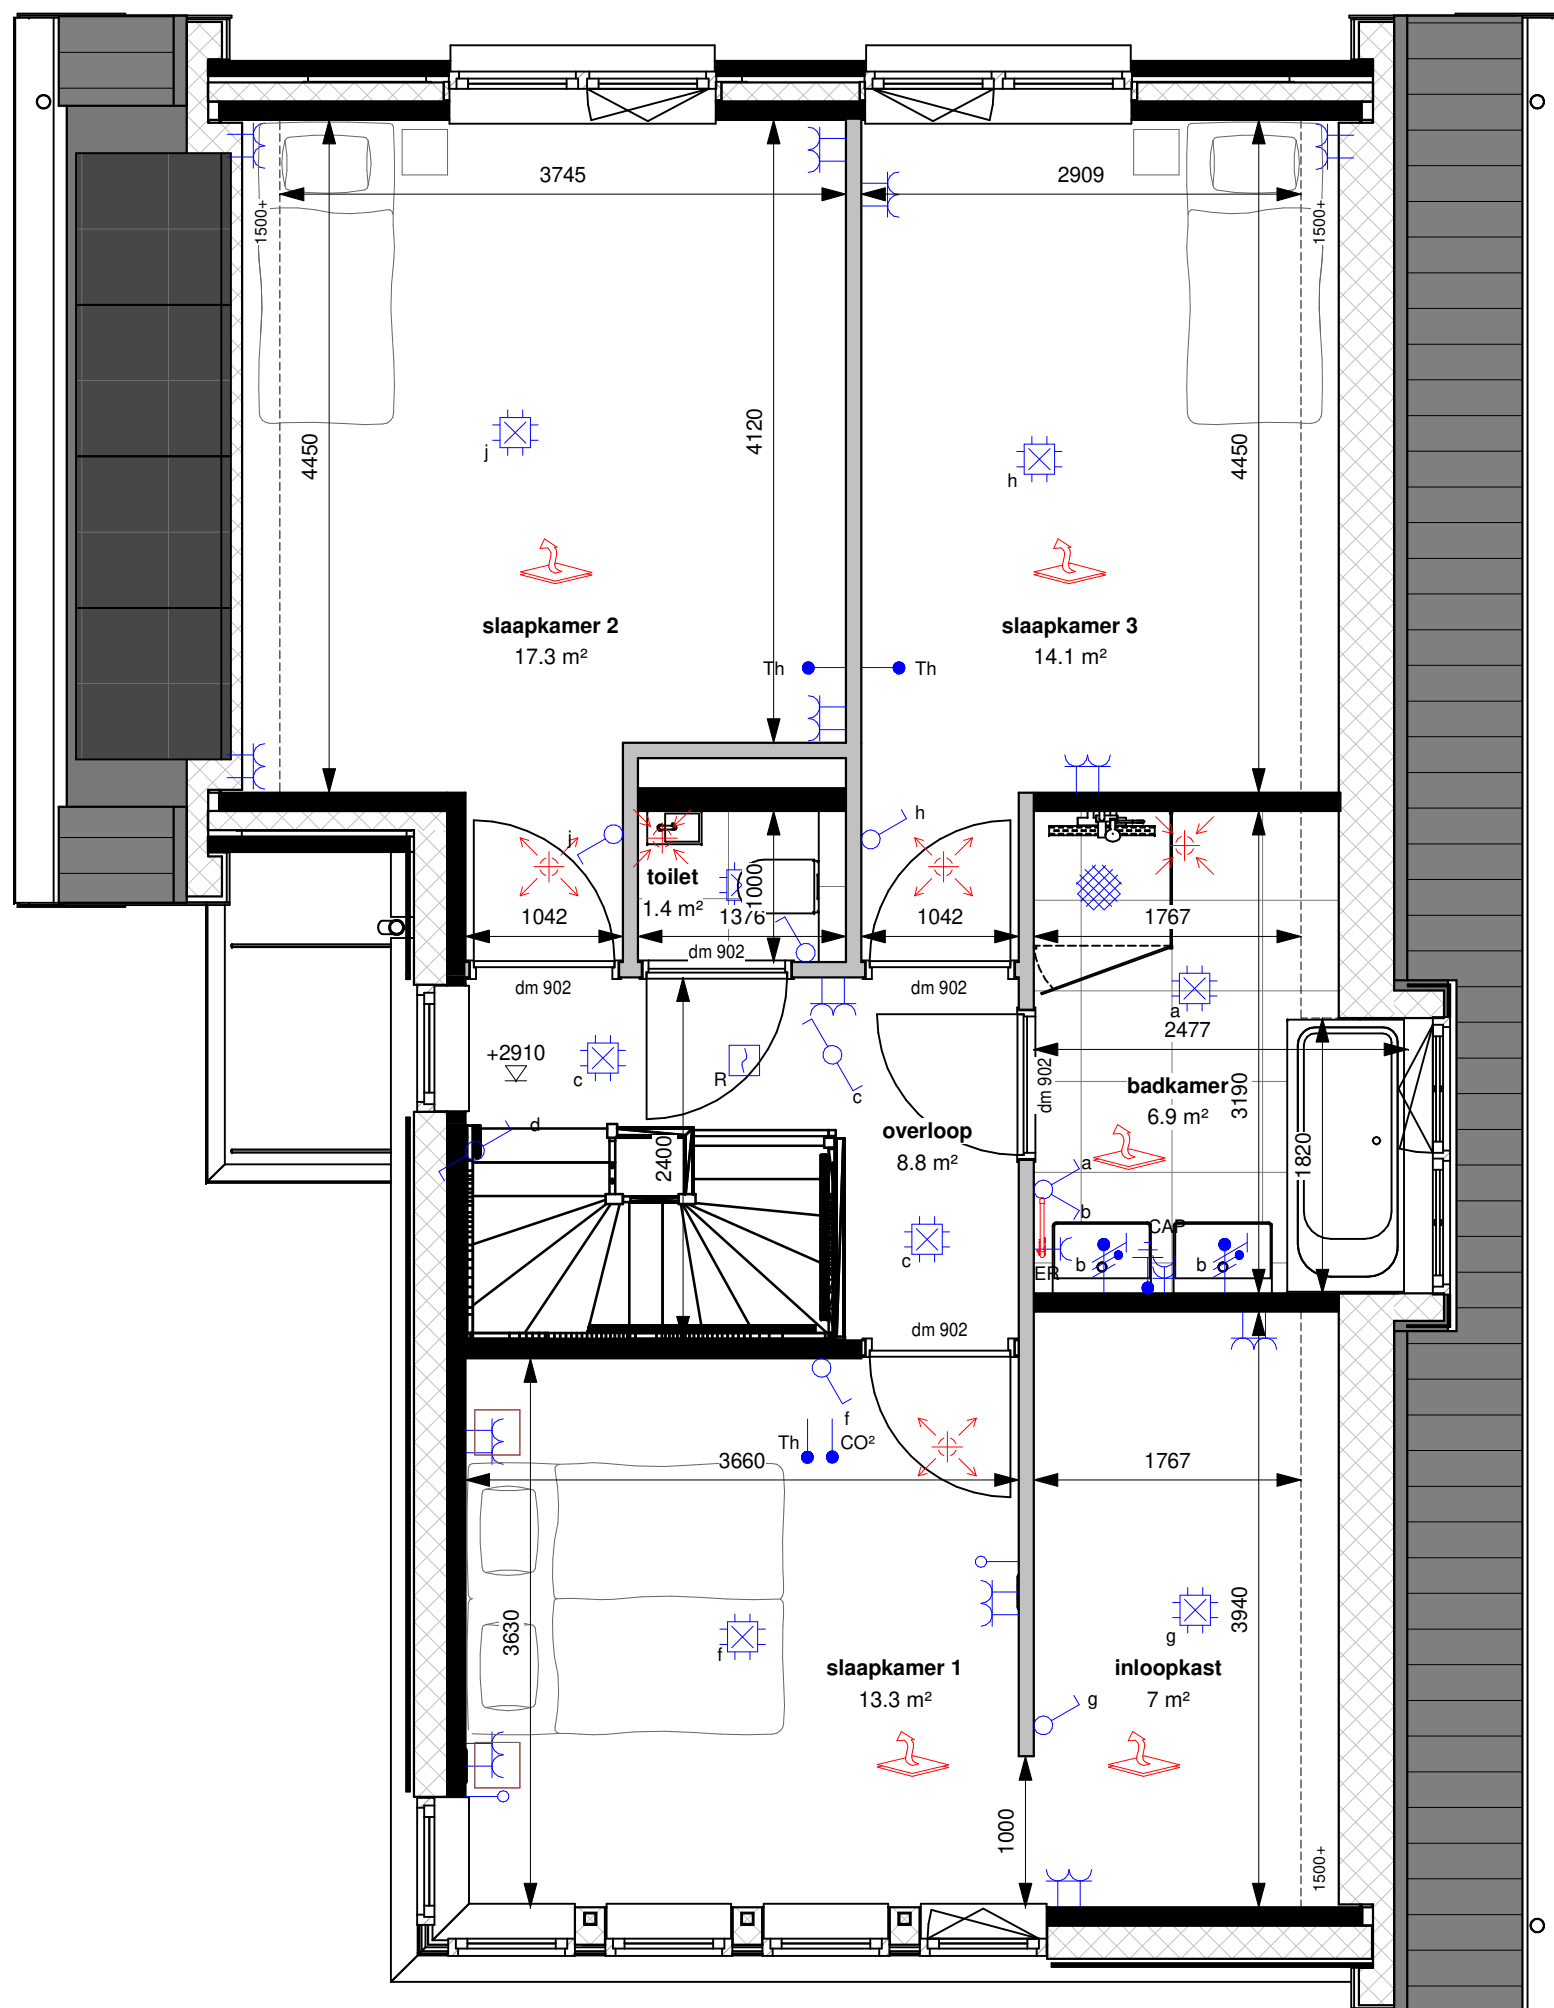

Westervoortsedijk 95a
6827 AW Arnhem
Postbus 48
6800 AA Arnhem

Tel (026)4430243

info@kuiperarnhem.nl
www.kuiperarnhem.nl



Project
Nieuwbouw 6 woningen fase 8
Buitenoord te Wageningen

Omschrijving
Verkooptekening
Woningtype B
BNR 06 - 1e verdieping

Schaal
1:50


Formaat
A3

Datum
04-07-2022

Versie
3

Status
Definitief

Tekeningnummer
290-0-006-02

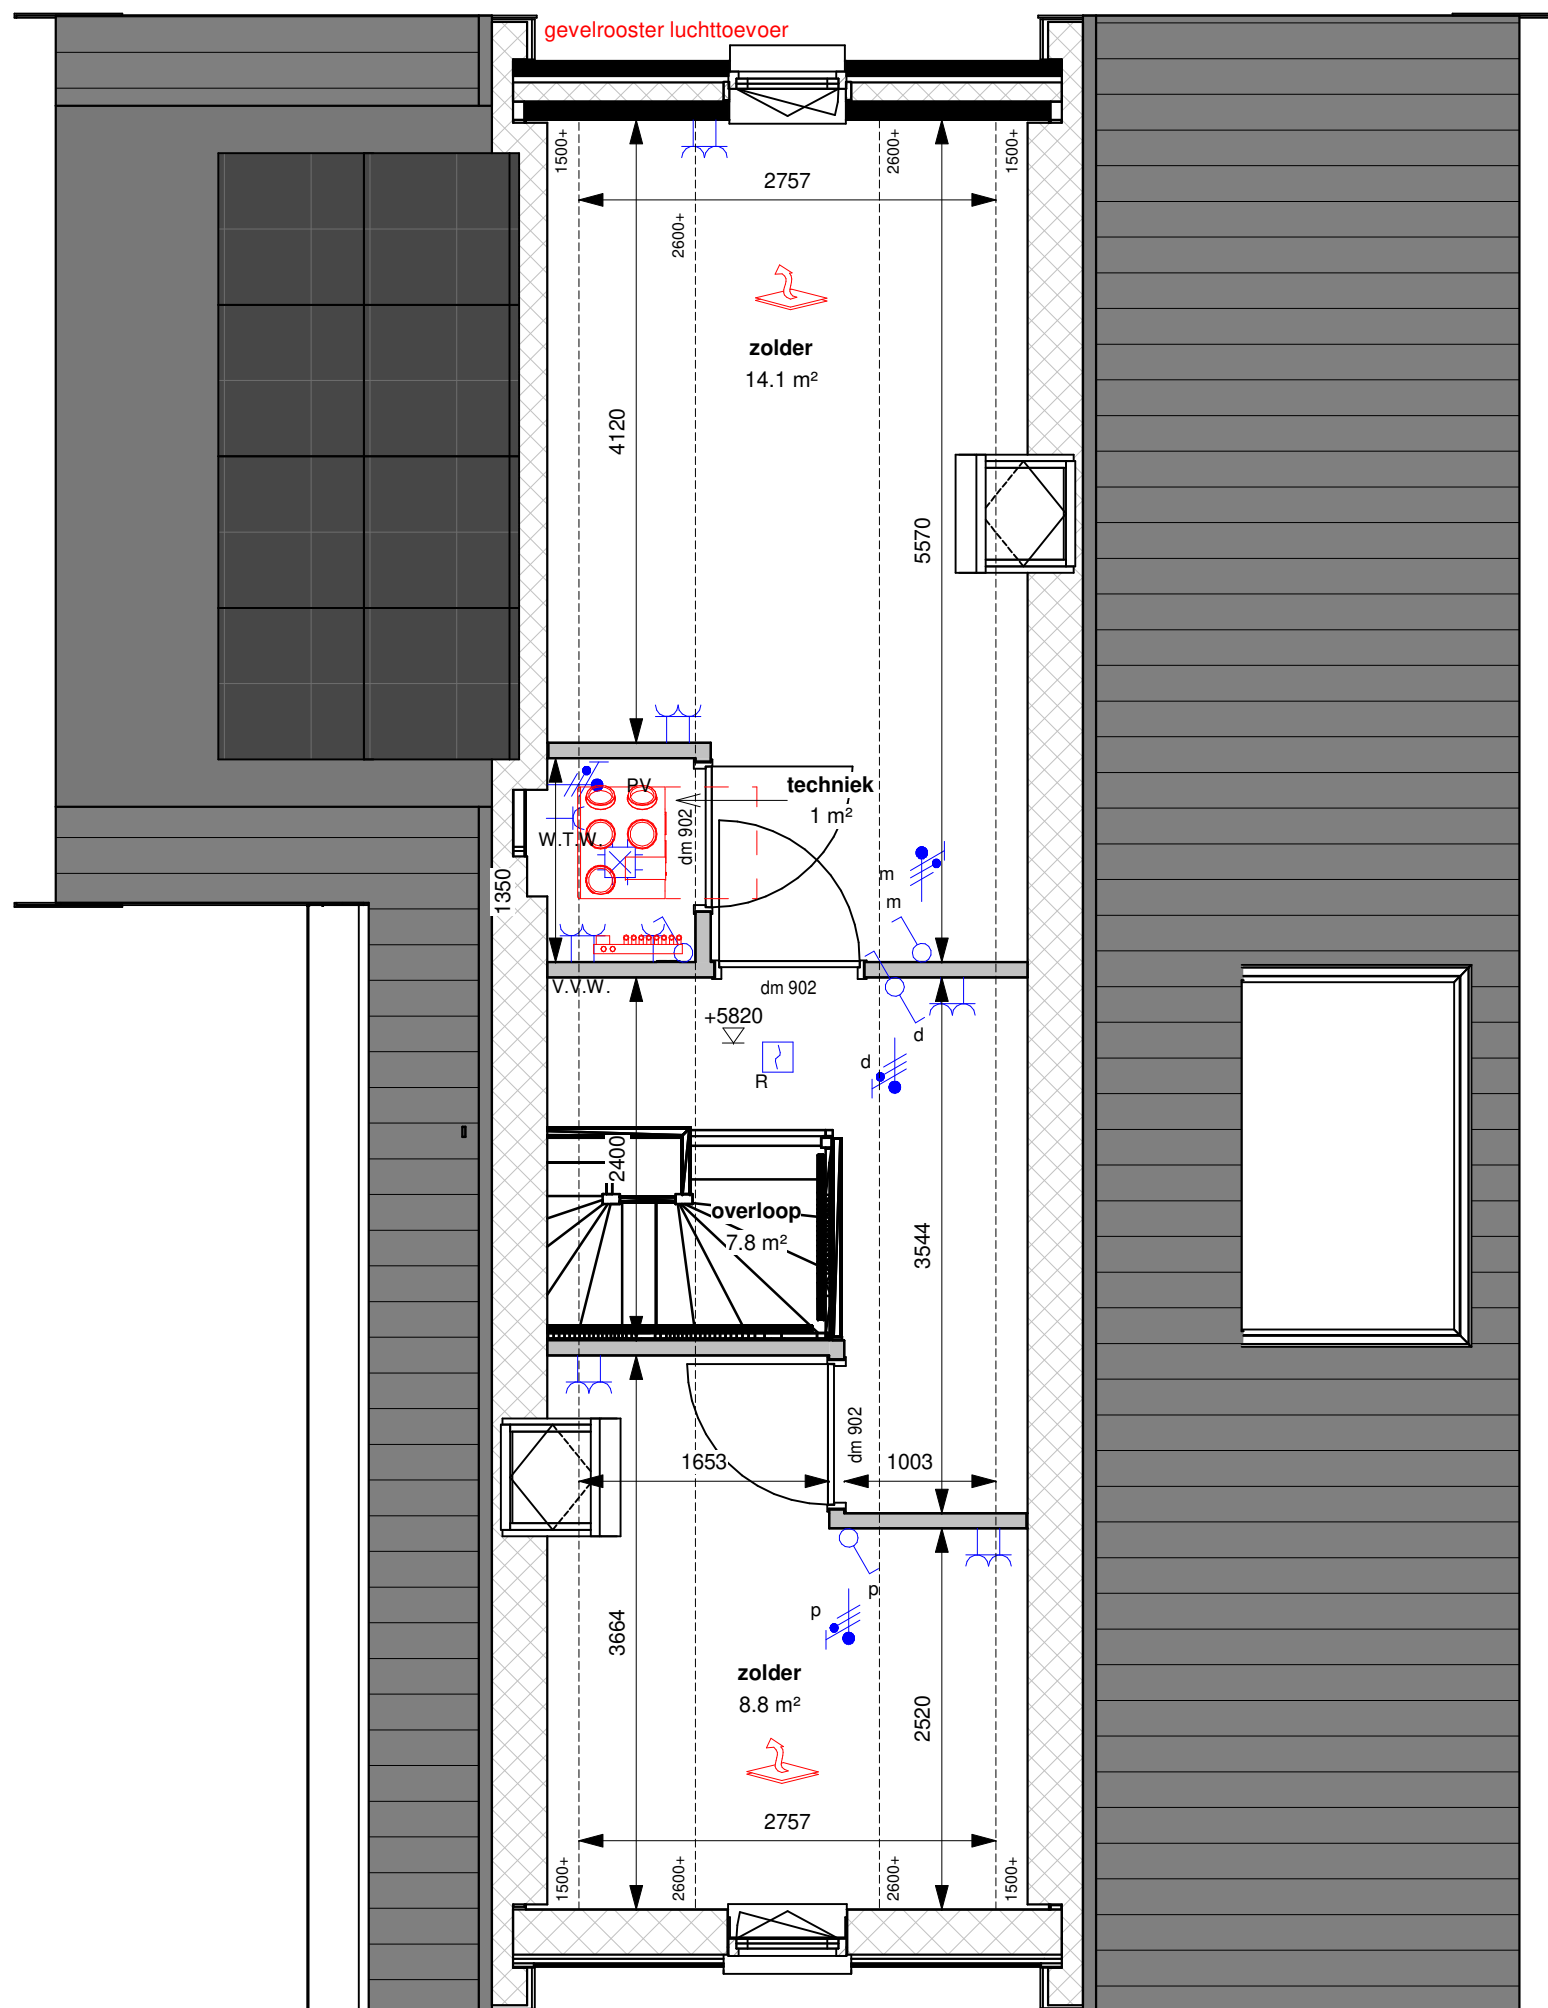

Westervoortsedijk 95a
6827 AW Arnhem
Postbus 48
6800 AA Arnhem

Tel (026)4430243

info@kuiperarnhem.nl
www.kuiperarnhem.nl



Project
Nieuwbouw 6 woningen fase 8
Buitenoord te Wageningen

Omschrijving
Verkooptekening
Woningtype B
BNR 06 - 2e verdieping

Schaal
1:50


Formaat
A3

Datum
04-07-2022

Versie
3

Status
Definitief

Tekeningnummer
290-0-006-03

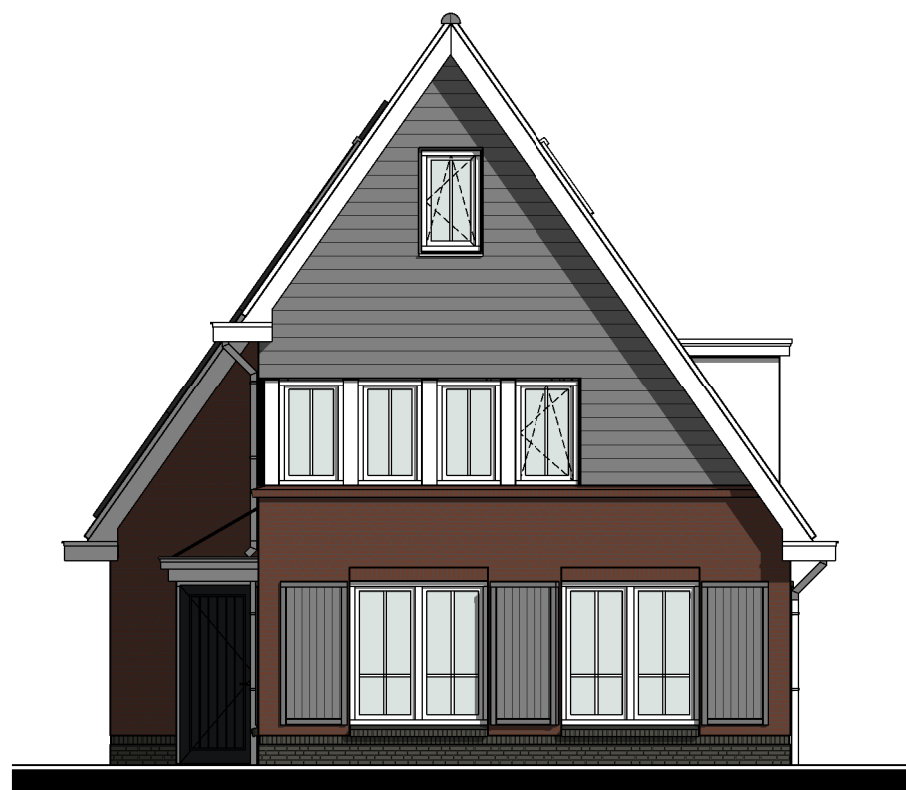

Vorgevel



Rechter zijgevel



Achtergevel



Linker zijgevel



Westervoortsedijk 95a
6827 AW Arnhem
Postbus 48
6800 AA Arnhem

Tel (026)4430243

info@kuiperarnhem.nl
www.kuiperarnhem.nl



Project
Nieuwbouw 6 woningen fase 8
Buitenoord te Wageningen

Omschrijving
Verkooptekening
Woningtype B
BNR 06 - Gevels

Schaal
1:100


Formaat
A3

Datum
04-07-2022

Versie
3

Status
Definitief

Tekeningnummer
290-0-006-04

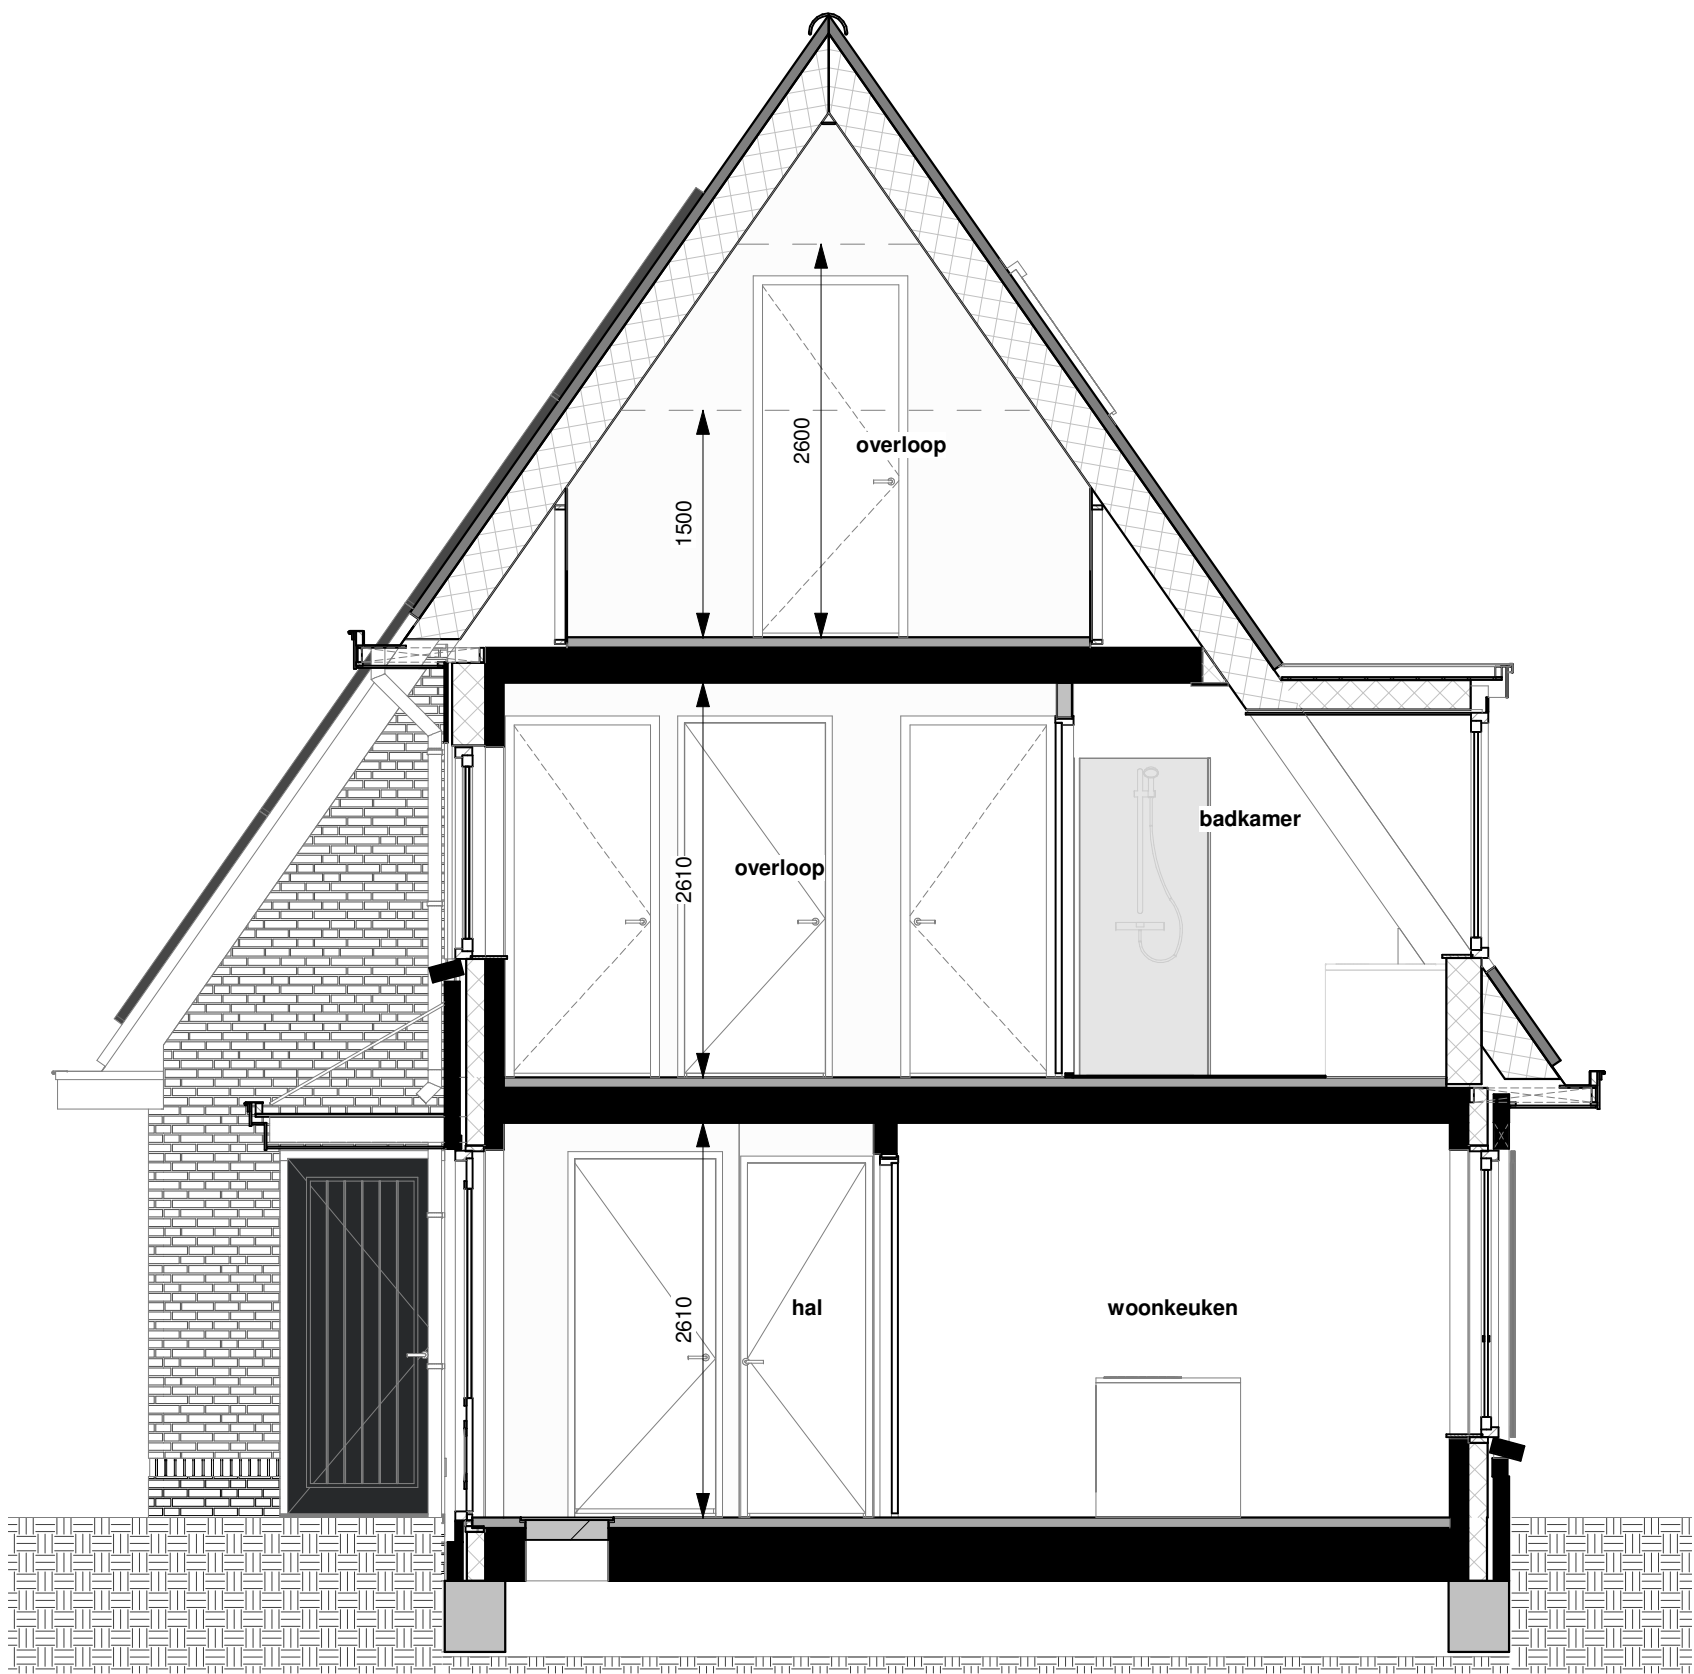

Doorsnede



Westervoortsedijk 95a
6827 AW Arnhem
Postbus 48
6800 AA Arnhem

Tel (026)4430243

info@kuiperarnhem.nl
www.kuiperarnhem.nl



Project
Nieuwbouw 6 woningen fase 8
Buitenoord te Wageningen

Omschrijving
Verkooptekening
Woningtype B
BNR 06 - Doorsnede

Schaal
1:50


Formaat
A3

Datum
04-07-2022


Versie
3

Status
Definitief


Tekeningnummer
290-0-006-05

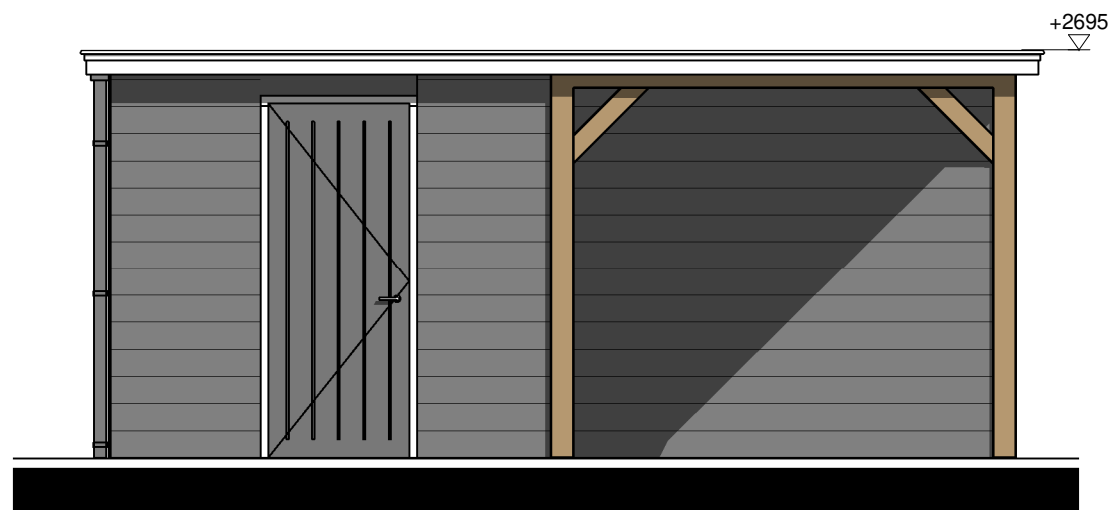

Vorgevel

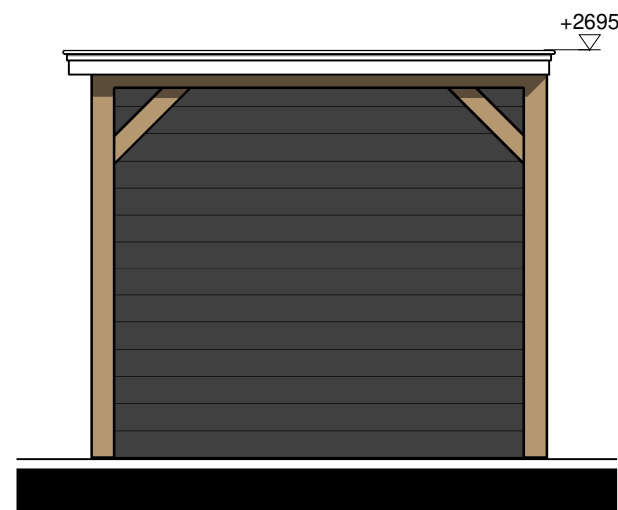


Rechter zijgevel

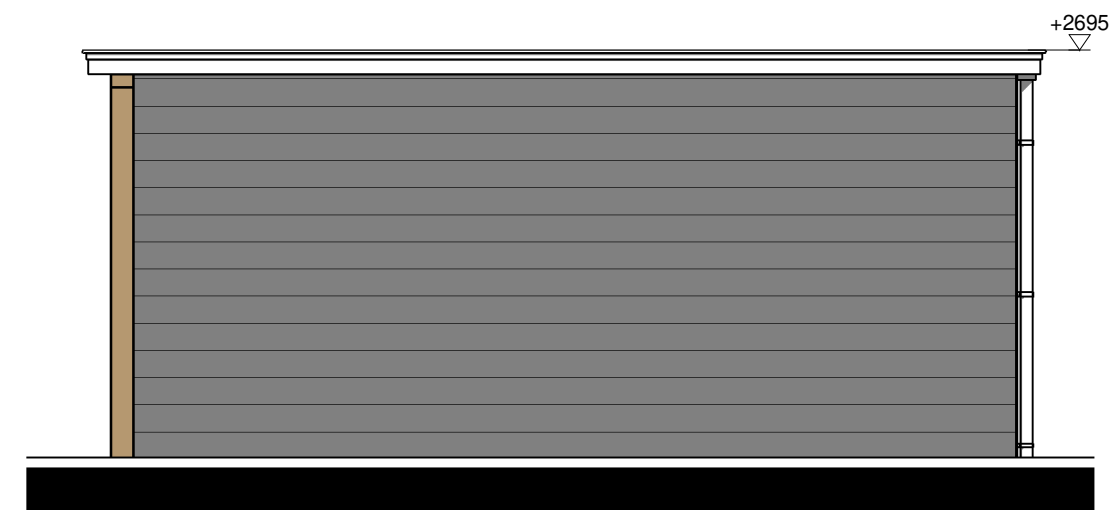

Achtergevel



Linker zijgevel

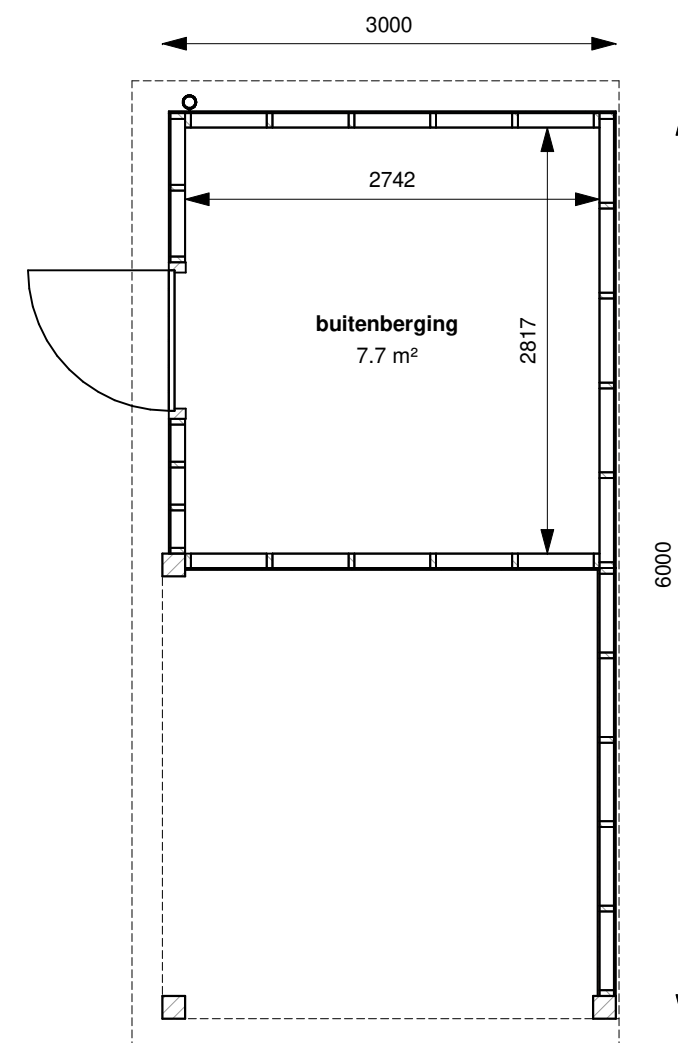

Begane grond



Westervoortsedijk 95a
6827 AW Arnhem
Postbus 48
6800 AA Arnhem

Tel (026)4430243

info@kuiperarnhem.nl
www.kuiperarnhem.nl



Project
Nieuwbouw 6 woningen fase 8
Buitenoord te Wageningen

Omschrijving
Verkooptekening
Woningtype B
BNR 06 - Buitenberging

Schaal
1:50

Formaat
A3

Datum
04-07-2022

Versie
3

Status
Definitief

Tekeningnummer
290-0-006-06