



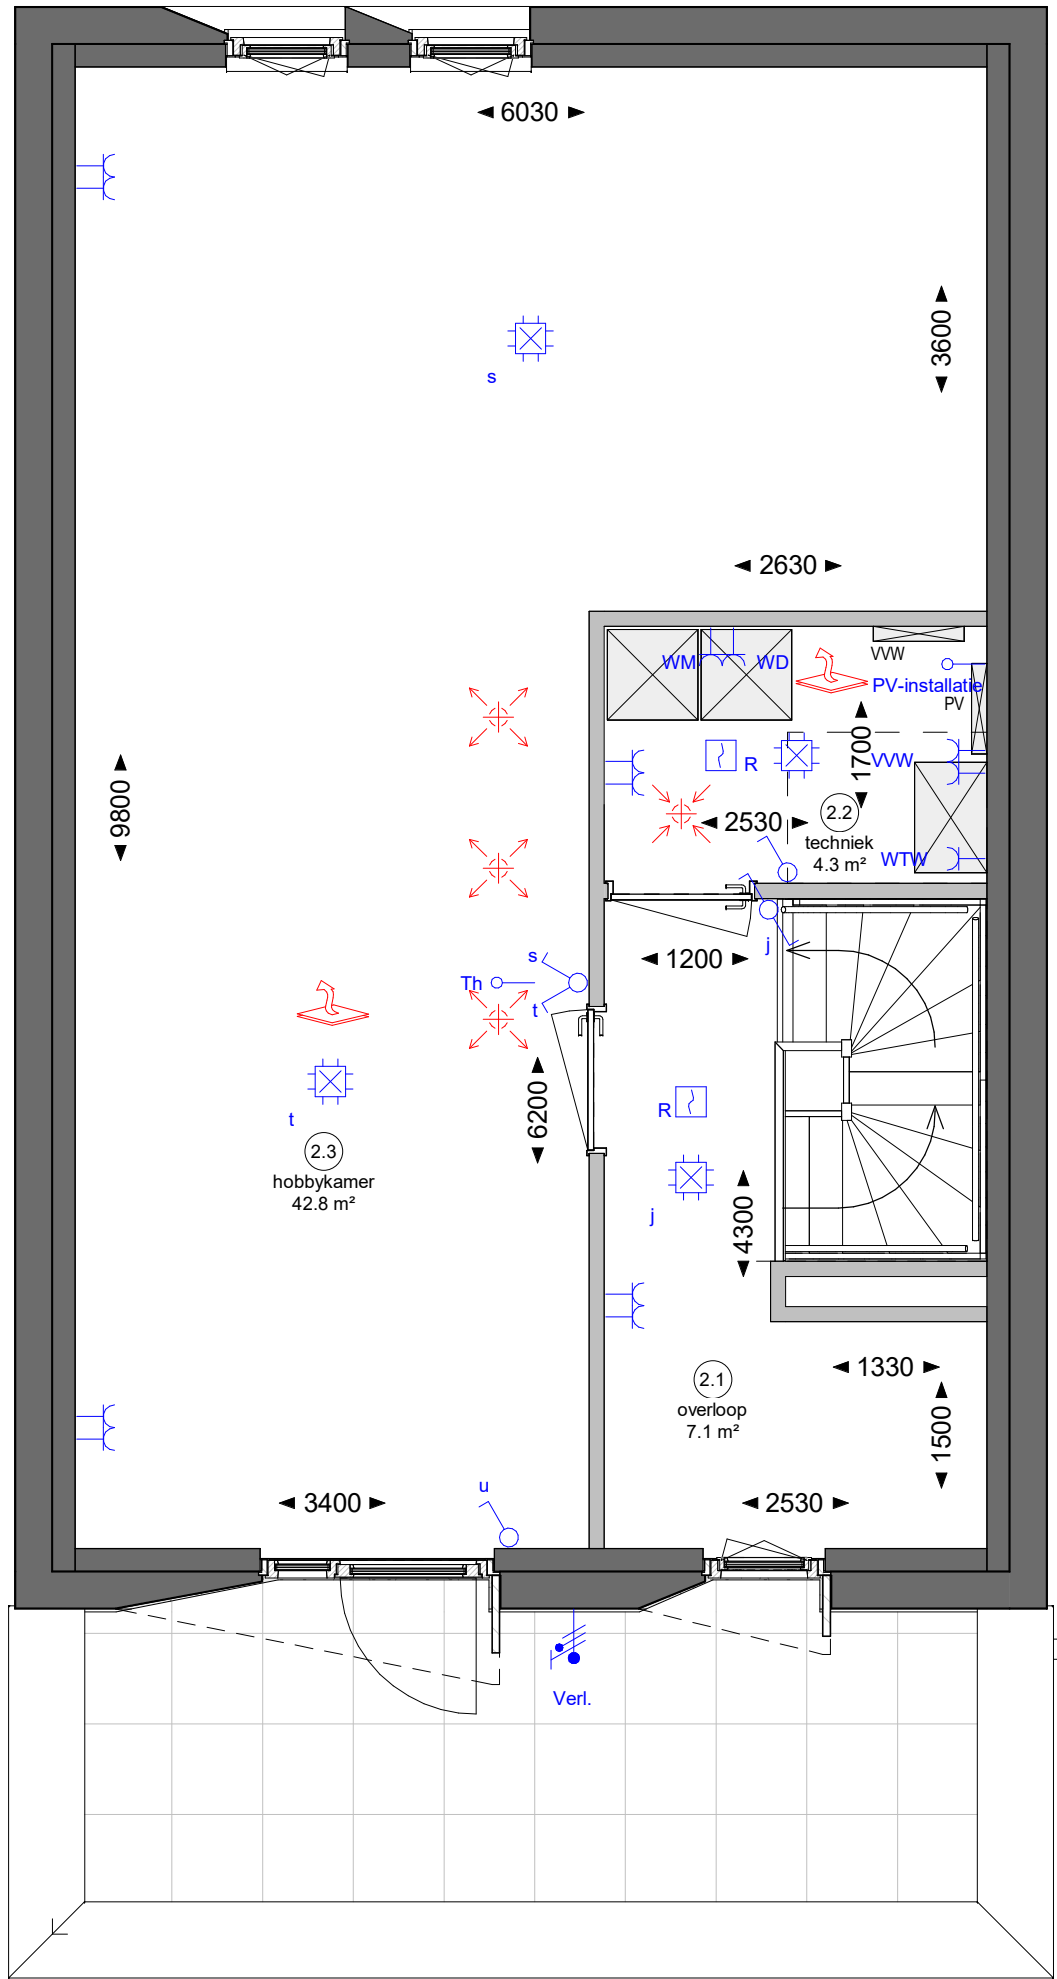

Bwnr. 01 - Type VH3(s)

Renvooi Bouwkundig		Renvooi Elektra	
	constructieve wanden en buitenwanden		rookmelder
	lichte scheidingswanden		aansluitpunt loos
	tuinmuur		bediening mechanische ventilatie 1500+p
	kruipluik		bediening mechanise ventilatie 1500+p
			bediening thermostaat 1500+p
			aansluitpunt data
			plafond lichtpunt
			wand lichtpunt
			bel
			beldrukker
			wandcontactdoos, perilex
			wandcontactdoos, enkel
			wandcontactdoos, waterbestendig
			wandcontactdoos, dubbel
			schakelaar
			wisselschakelaar
			verdeelinrichting
			centraal aarde punt
			aansluitpunt verlichting

Renvooi W-installaties	
	ruimte voorzien van vloerverwarming
	toevoer plafond mechanische ventilatie
	afvoerpunt plafond mechanische ventilatie
	design radiator (elektrisch)
	verdelers vloerverwarming
	warmtepomp
	boilervat (optioneel)
	warmterugwinning unit
	omvormer PV-panelen
	opstelplaats wasmachine
	opstelplaats wasdroger

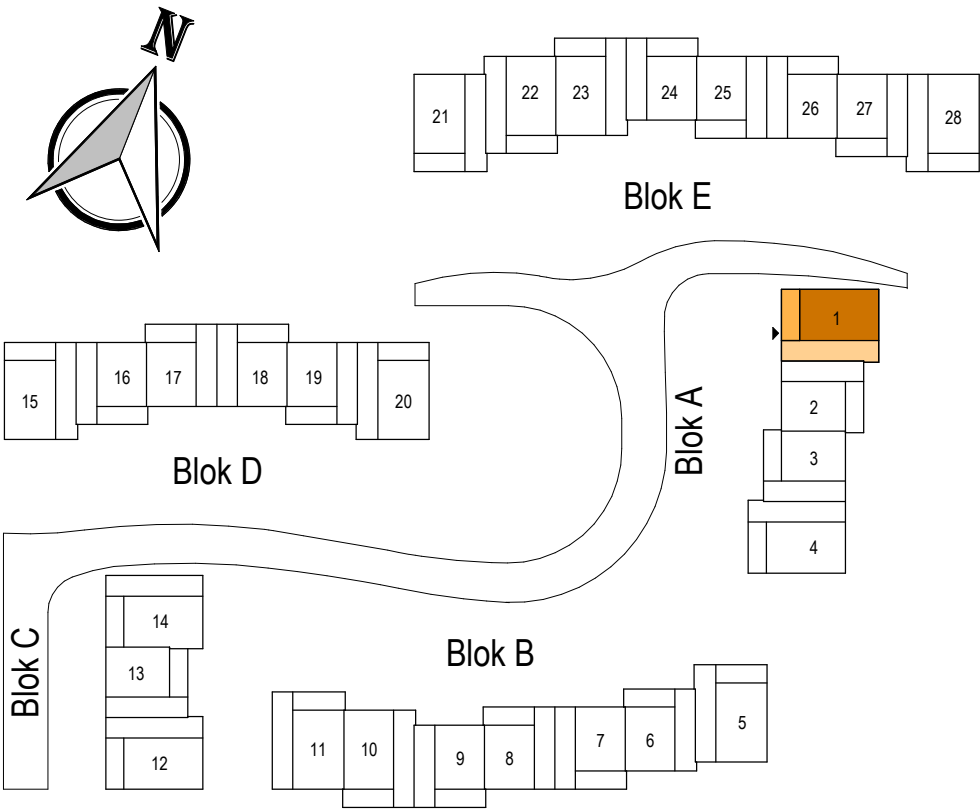

 Westervoortsedijk 95a 6827 AW Arnhem Postbus 48 6800 AA Arnhem Tel (026) 4430243 info@kuiperarnhem.nl www.kuiperarnhem.nl	Project Nieuwbouw 28 woningen Villapark Facet te Wageningen	Datum 23-07-2021
	Omschrijving Bwnr. 01 - tweede verdieping	Wijzigingsdatum
	Schaal 1 : 50	Tekeningnummer B9001C
	Formaat A2	