


veld 5

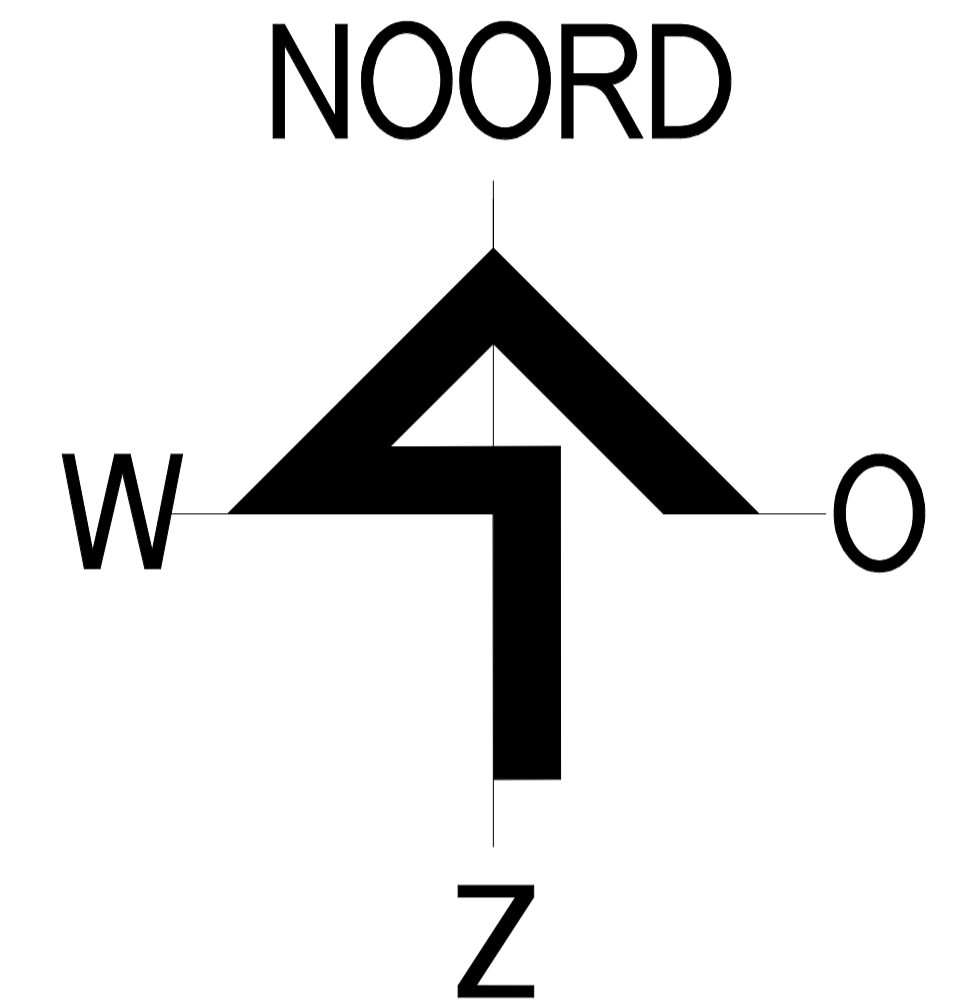

Renvooi

	Bebouwing		perceelgrens
	bergingen		haag 1000mm hoog
	entree woning		haag 1800mm hoog
01, 02, ..	bouwnummer		gebouwde erfafscheiding middenmotief
1A, 1B, ...	bloknummer		delftse stoep
	parkeren op eigen terrein		achterpad
	draairichting berging deur		bloembak

Humblé Martens & Willems Architecten
www.humblemartenswillems.nl

Bedaux de Brouwer Architecten
www.bedauxdebrouwer.nl

Weusten Liedenbaum Architecten
www.weustenliedenbaum.nl

Buitenoord - Wageningen fase 2
juridische situatie bouwveld 5

Bloknr.: NVT
Bwnr.:

Werknummer:
18-2019F2

datum: 05-06-2020
wijziging:

tek.nr.:
BA/VK.011

getekend: WLA

schaal: 1:250
formaat: A1

Trebbe Wonen
Postbus 250
8000 AG Zwolle

telefoon 088 259 00 00



bouwveld 5
1:250

definitief