



begane grond - optie tussendeur

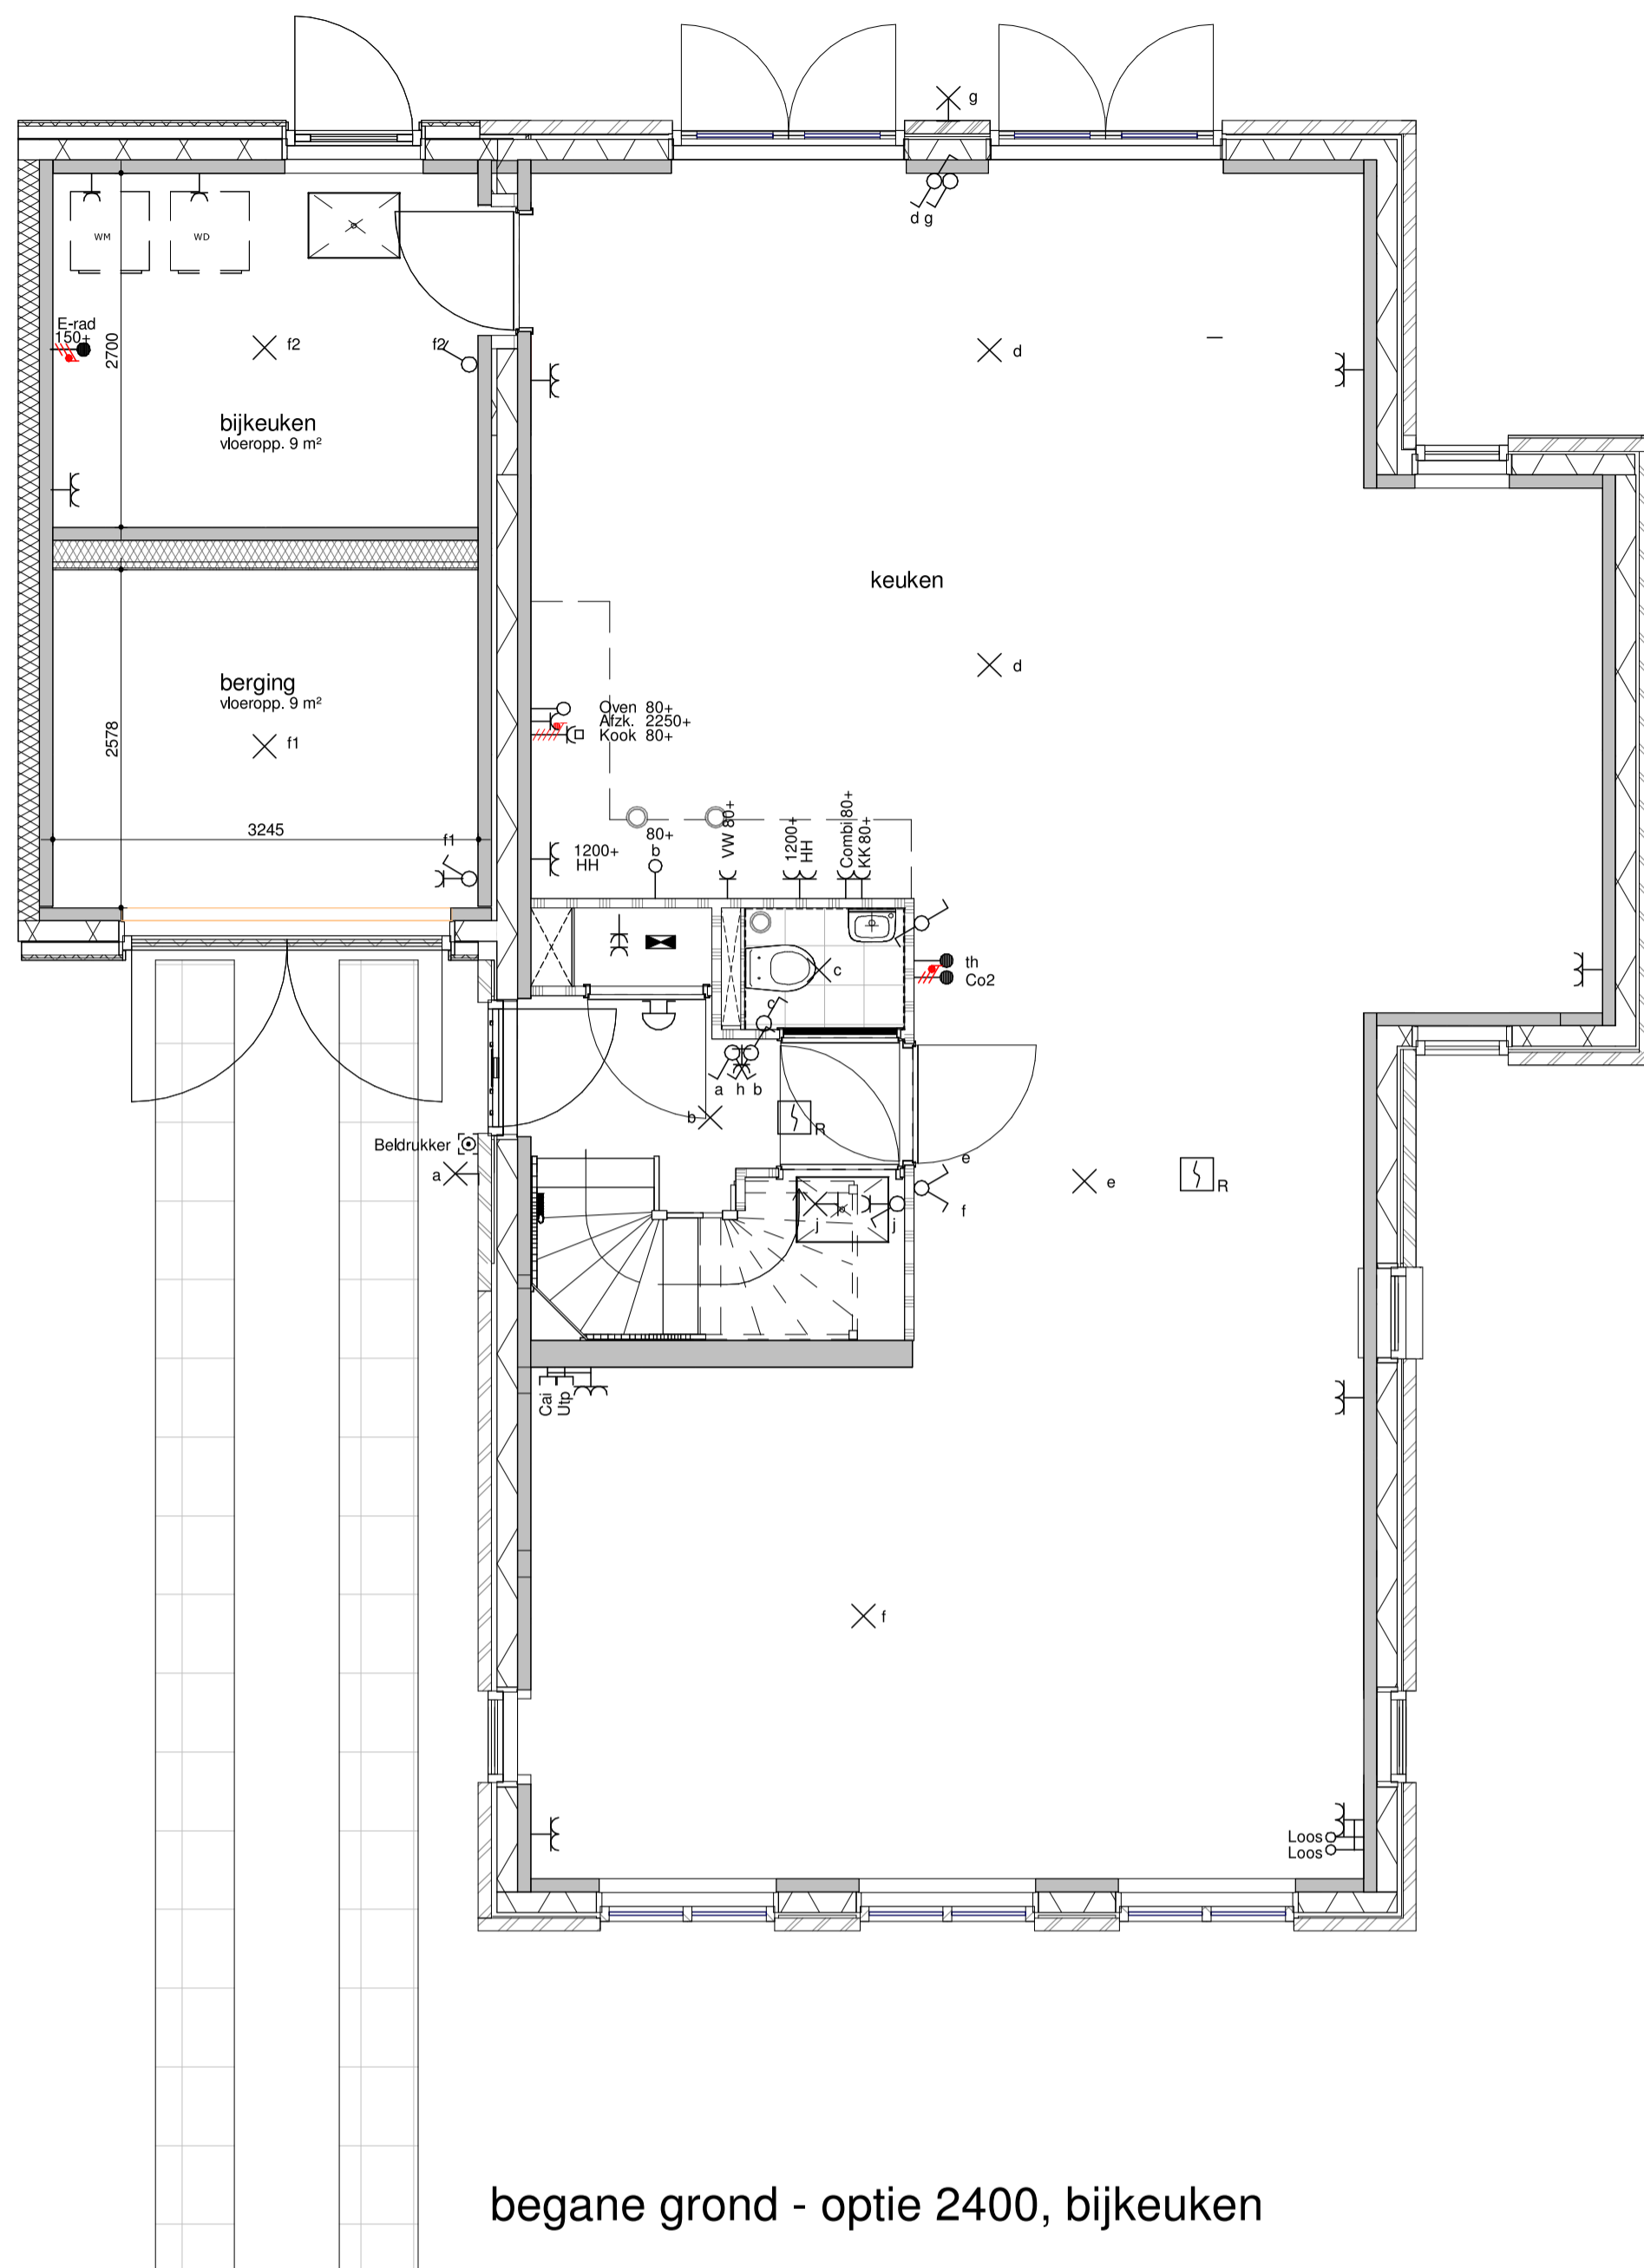

begane grond - optie 2400, bijkeuken

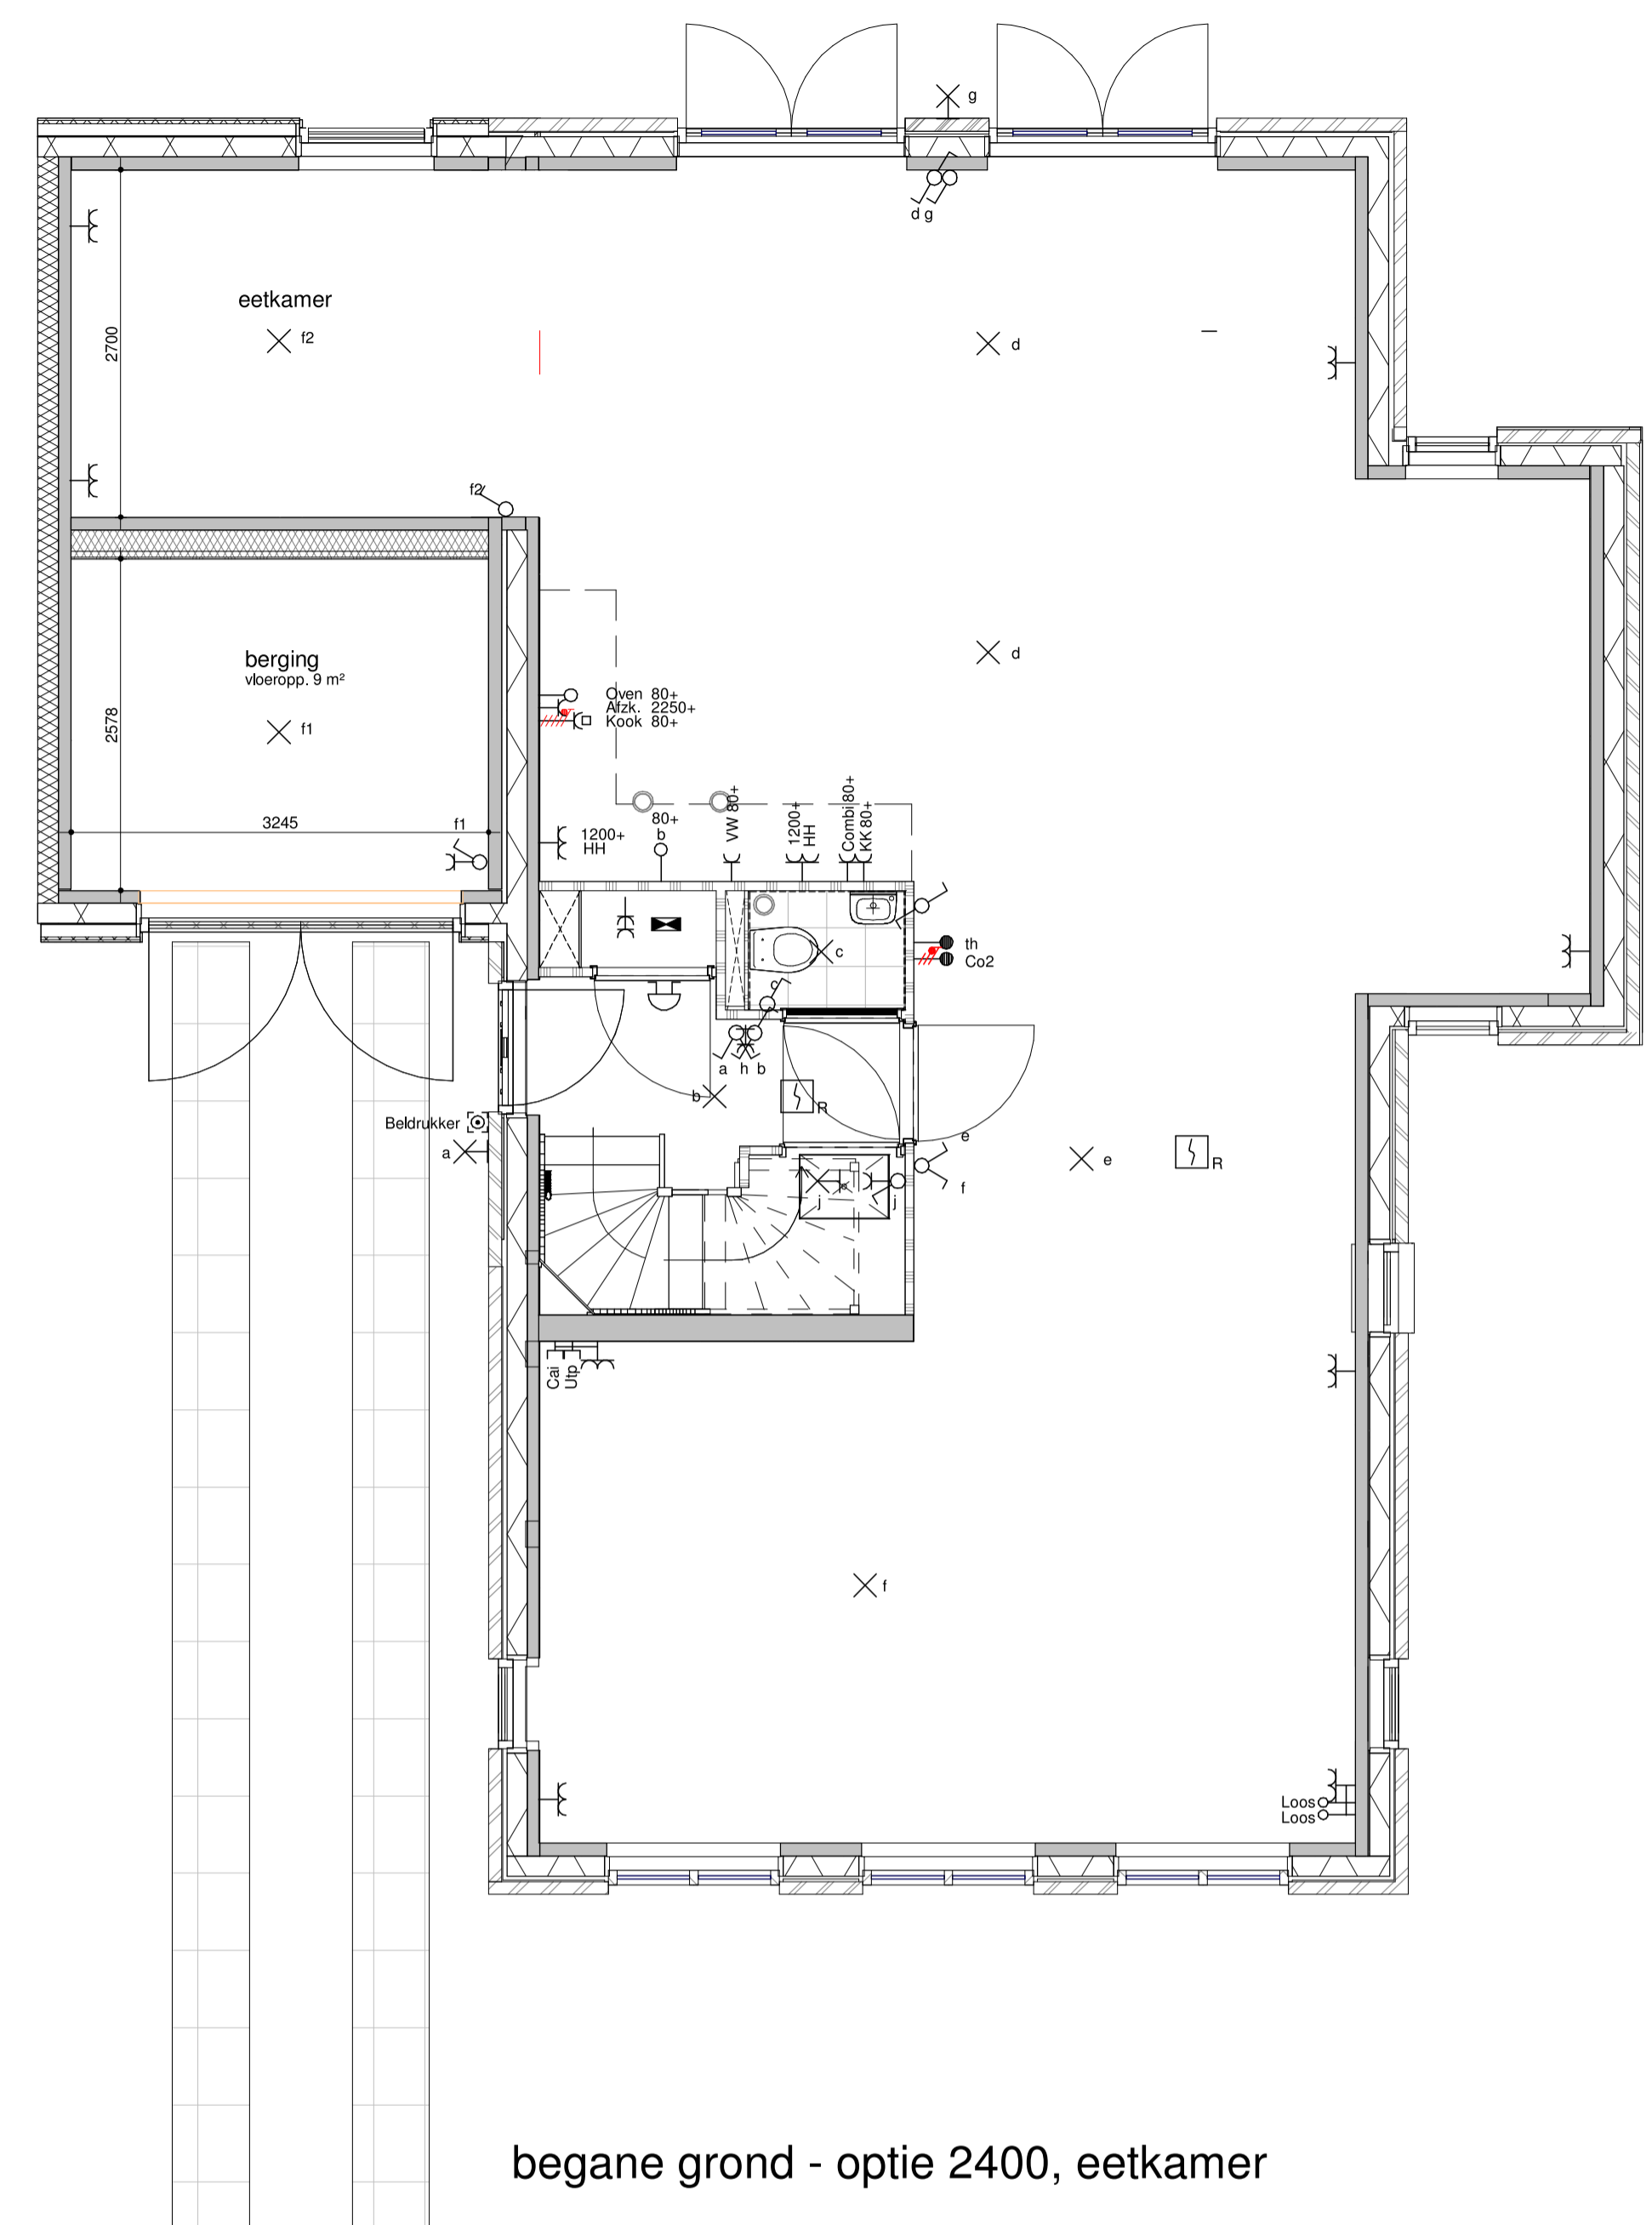

begane grond - optie 2400, eetkamer

EVE Architecten  
www.eve-bv.nl

Bedaux de Brouwer Architecten  
www.bedauxdebrouwer.nl

Weusten Liedenbaum Architecten  
www.weustenliedenbaum.nl

Buitenoord - Wageningen, Fase  
5b en 6b  
optieblad 2

Werknummer:  
18-2019F5/6b

datum: 24-06-2021  
wijziging:

tek.nr.:  
BA/VK.402

getekend: WLA

schaal: 1:50  
formaat: A1

Trebbe Wonen  
Postbus 250  
8000 AG Zwolle

telefoon 088 259 00 00



definitief