



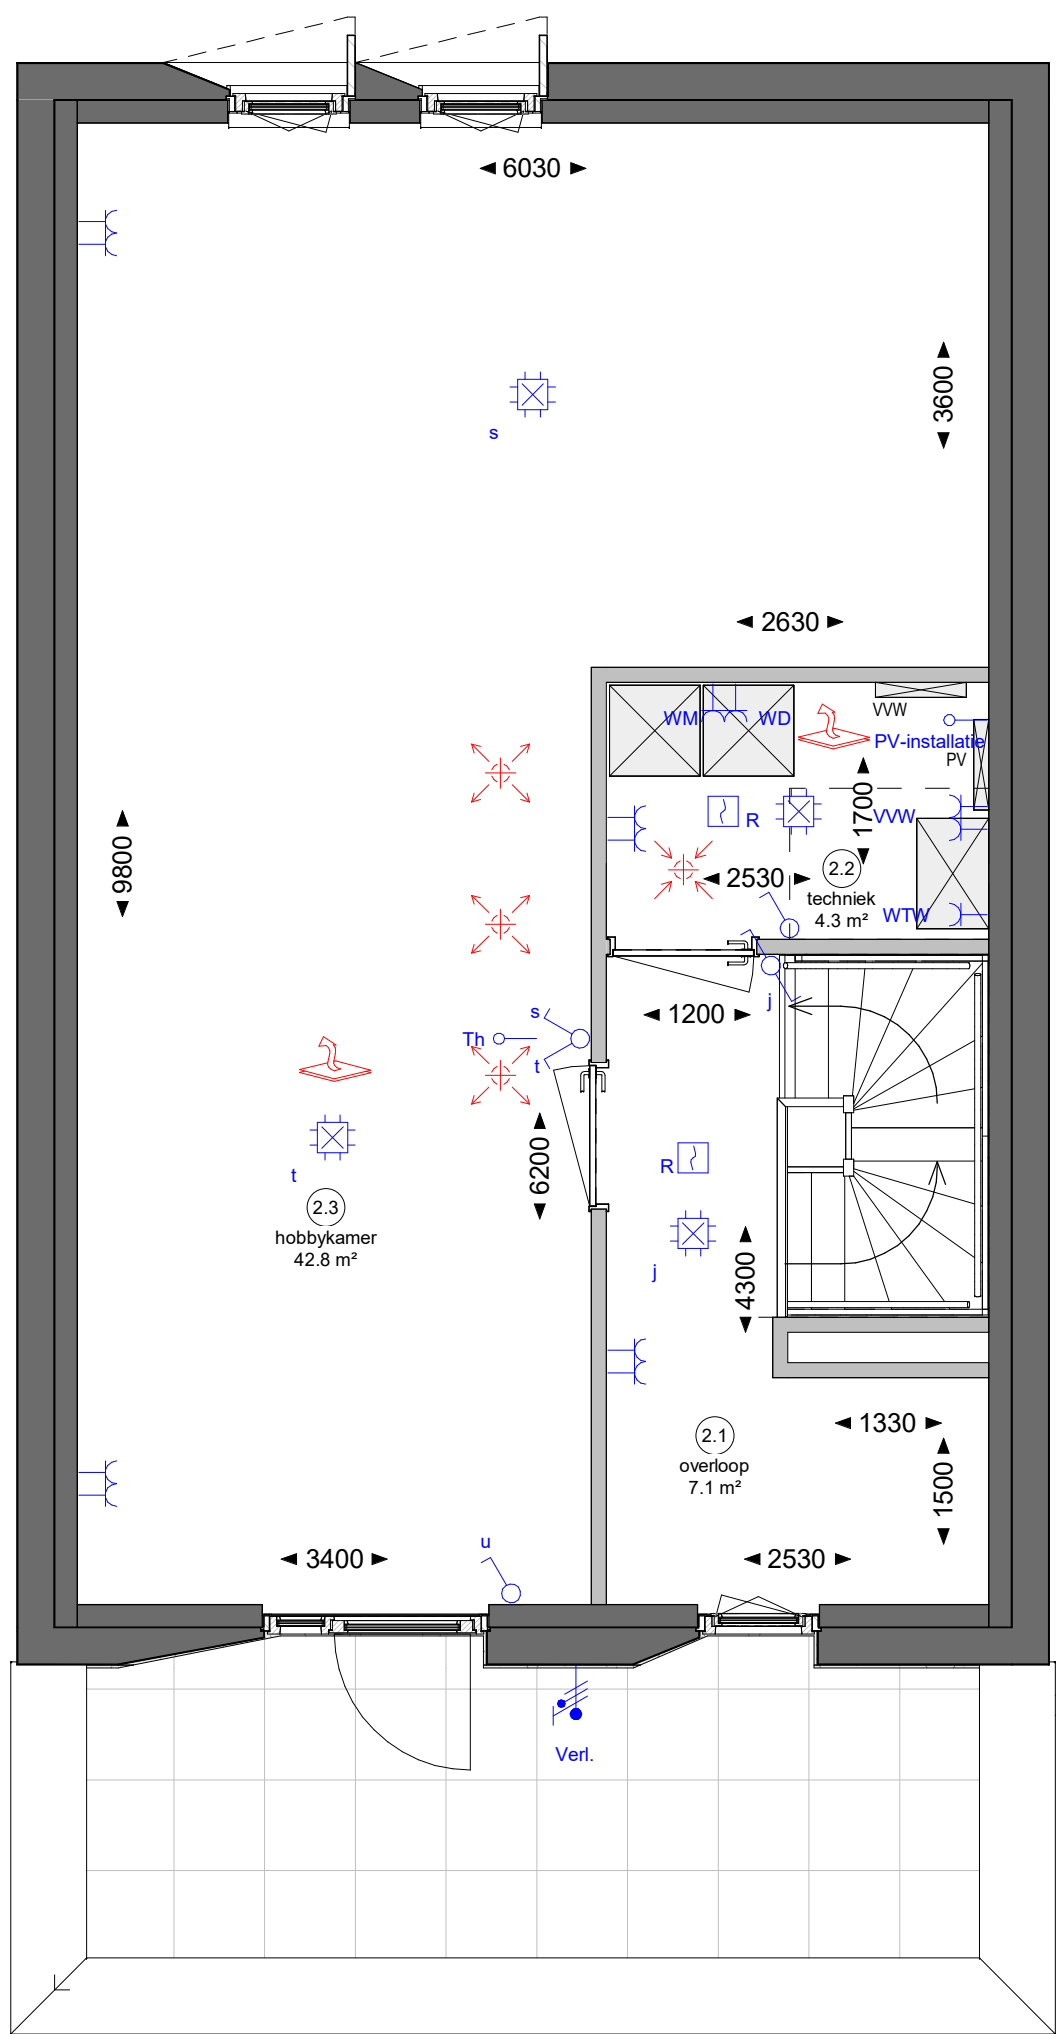

Bwnr. 05 - Type VH3(s)

Renvooi Bouwkundig		Renvooi Elektra	
	constructieve wanden en buitenwanden		rookmelder
	lichte scheidingswanden		aansluitpunt loos
	tuinmuur		bediening mechanische ventilatie 1500+p
	kruipluik		bediening mechanise ventilatie 1500+p
			bediening thermostaat 1500+p
			aansluitpunt data
			plafond lichtpunt
			wand lichtpunt
			bel
	ruimte voorzien van vloerverwarming		beldrukker
	toevoer plafond mechanische ventilatie		wandcontactdoos, perilex
	afvoerpunt plafond mechanische ventilatie		wandcontactdoos, enkel
	design radiator (elektrisch)		wandcontactdoos, waterbestendig
VWW	verdeler vloerverwarming		wandcontactdoos, dubbel
WP	warmtepomp		schakelaar
BOI	boilervat (optioneel)		wisselschakelaar
WTW	warmterugwinnings unit		verdeelinrichting
PV	omvormer PV-panelen		centraal aarde punt
WM	opstelplaats wasmachine		aansluitpunt verlichting
WD	opstelplaats wasdroger		

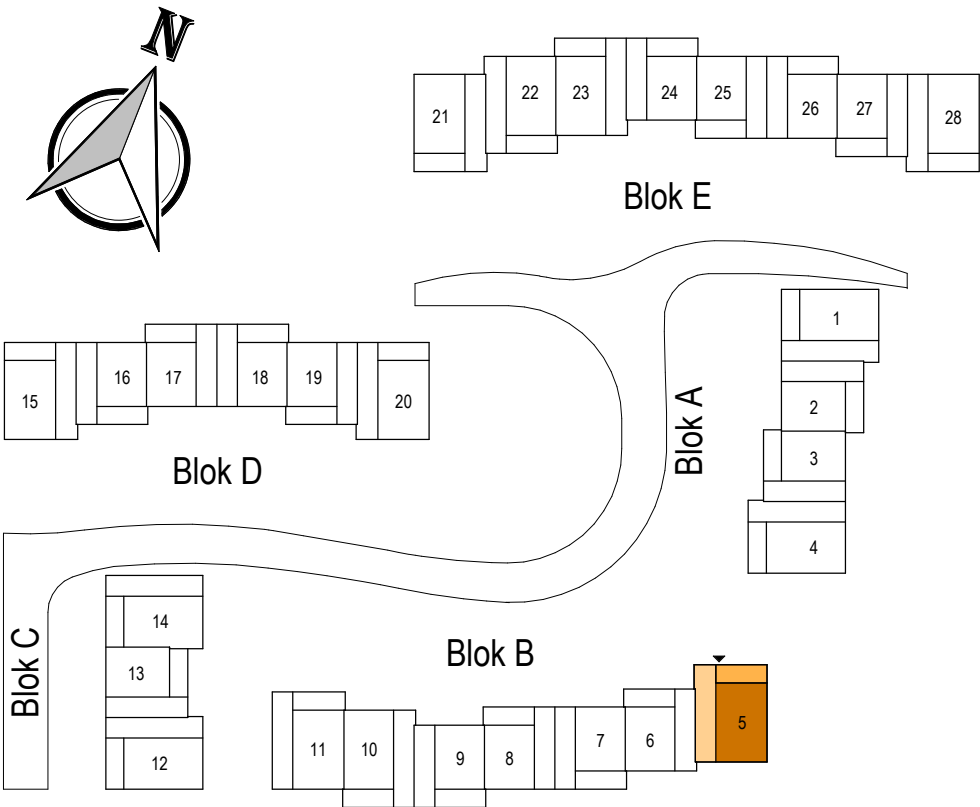

Westervoortsedijk 95a
6827 AW Arnhem
Postbus 48
6800 AA Arnhem
Tel (026) 4430243
info@kuiperarnhem.nl
www.kuiperarnhem.nl

Project
Nieuwbouw 28 woningen
Villapark Facet te Wageningen

Omschrijving
Bwnr. 05 - tweede verdieping

Schaal
1 : 50

Formaat
A2

Datum
23-07-2021

Wijzigingsdatum

Tekeningnummer
B9005C