
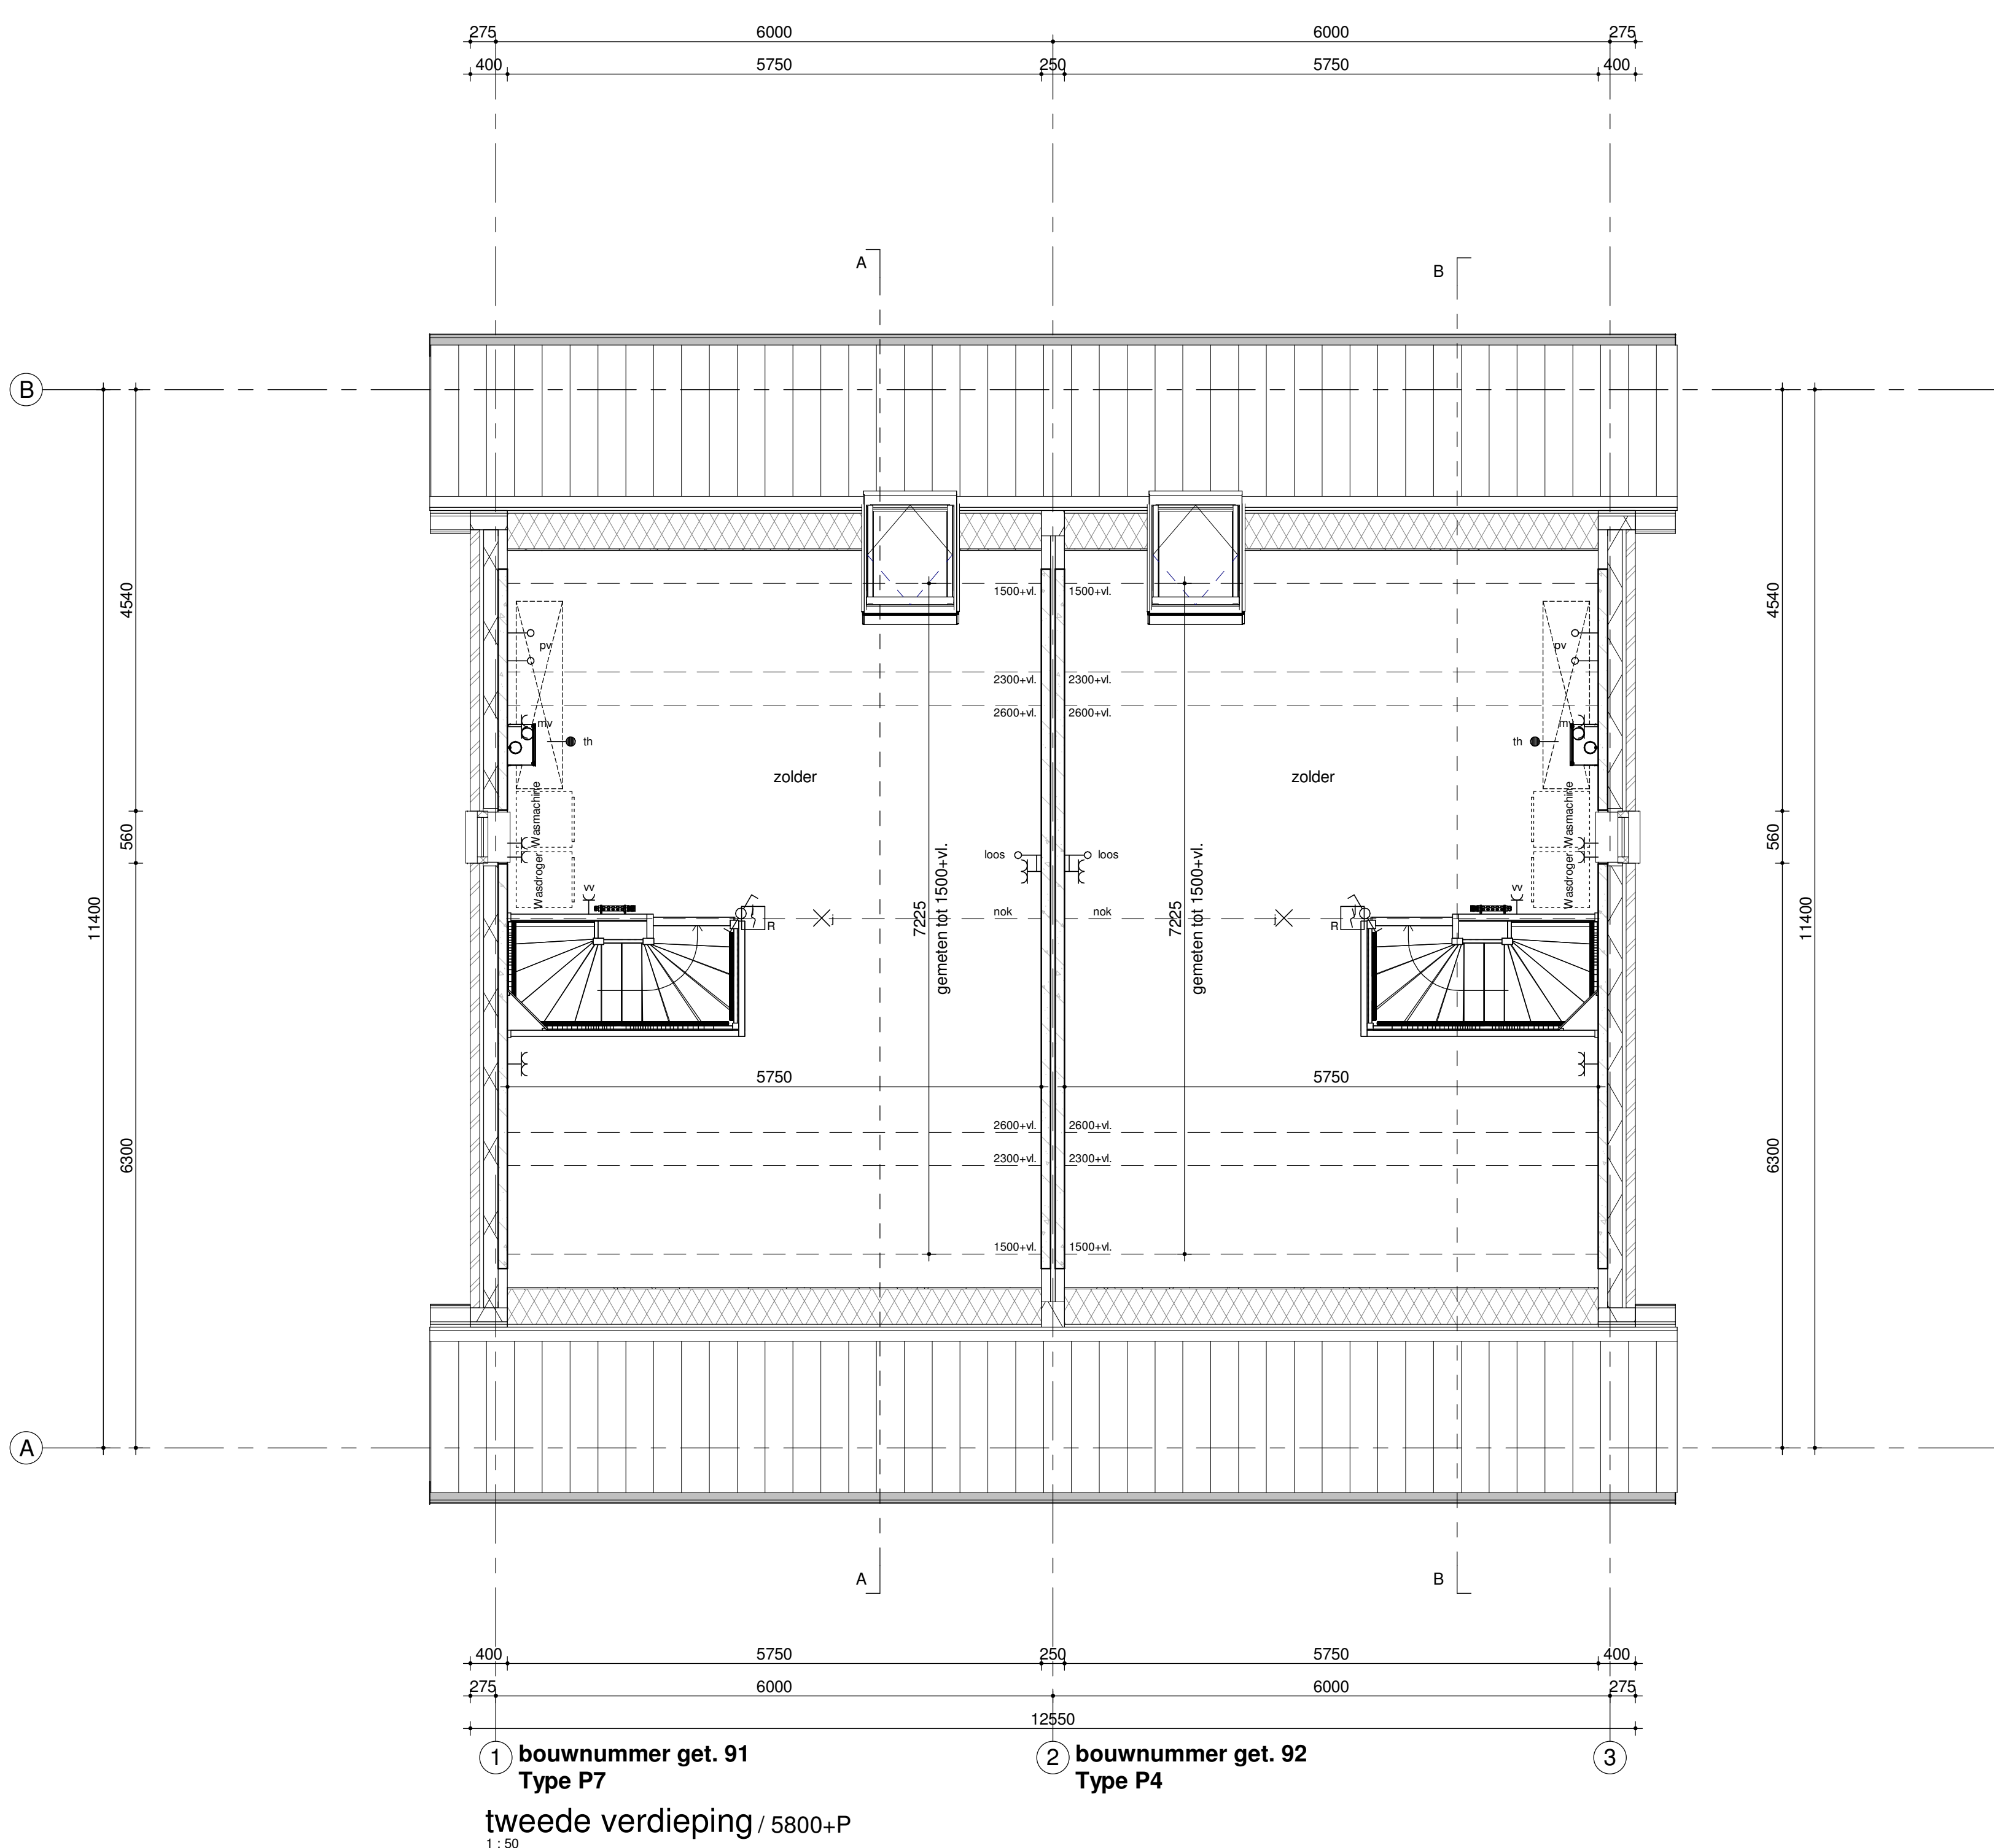
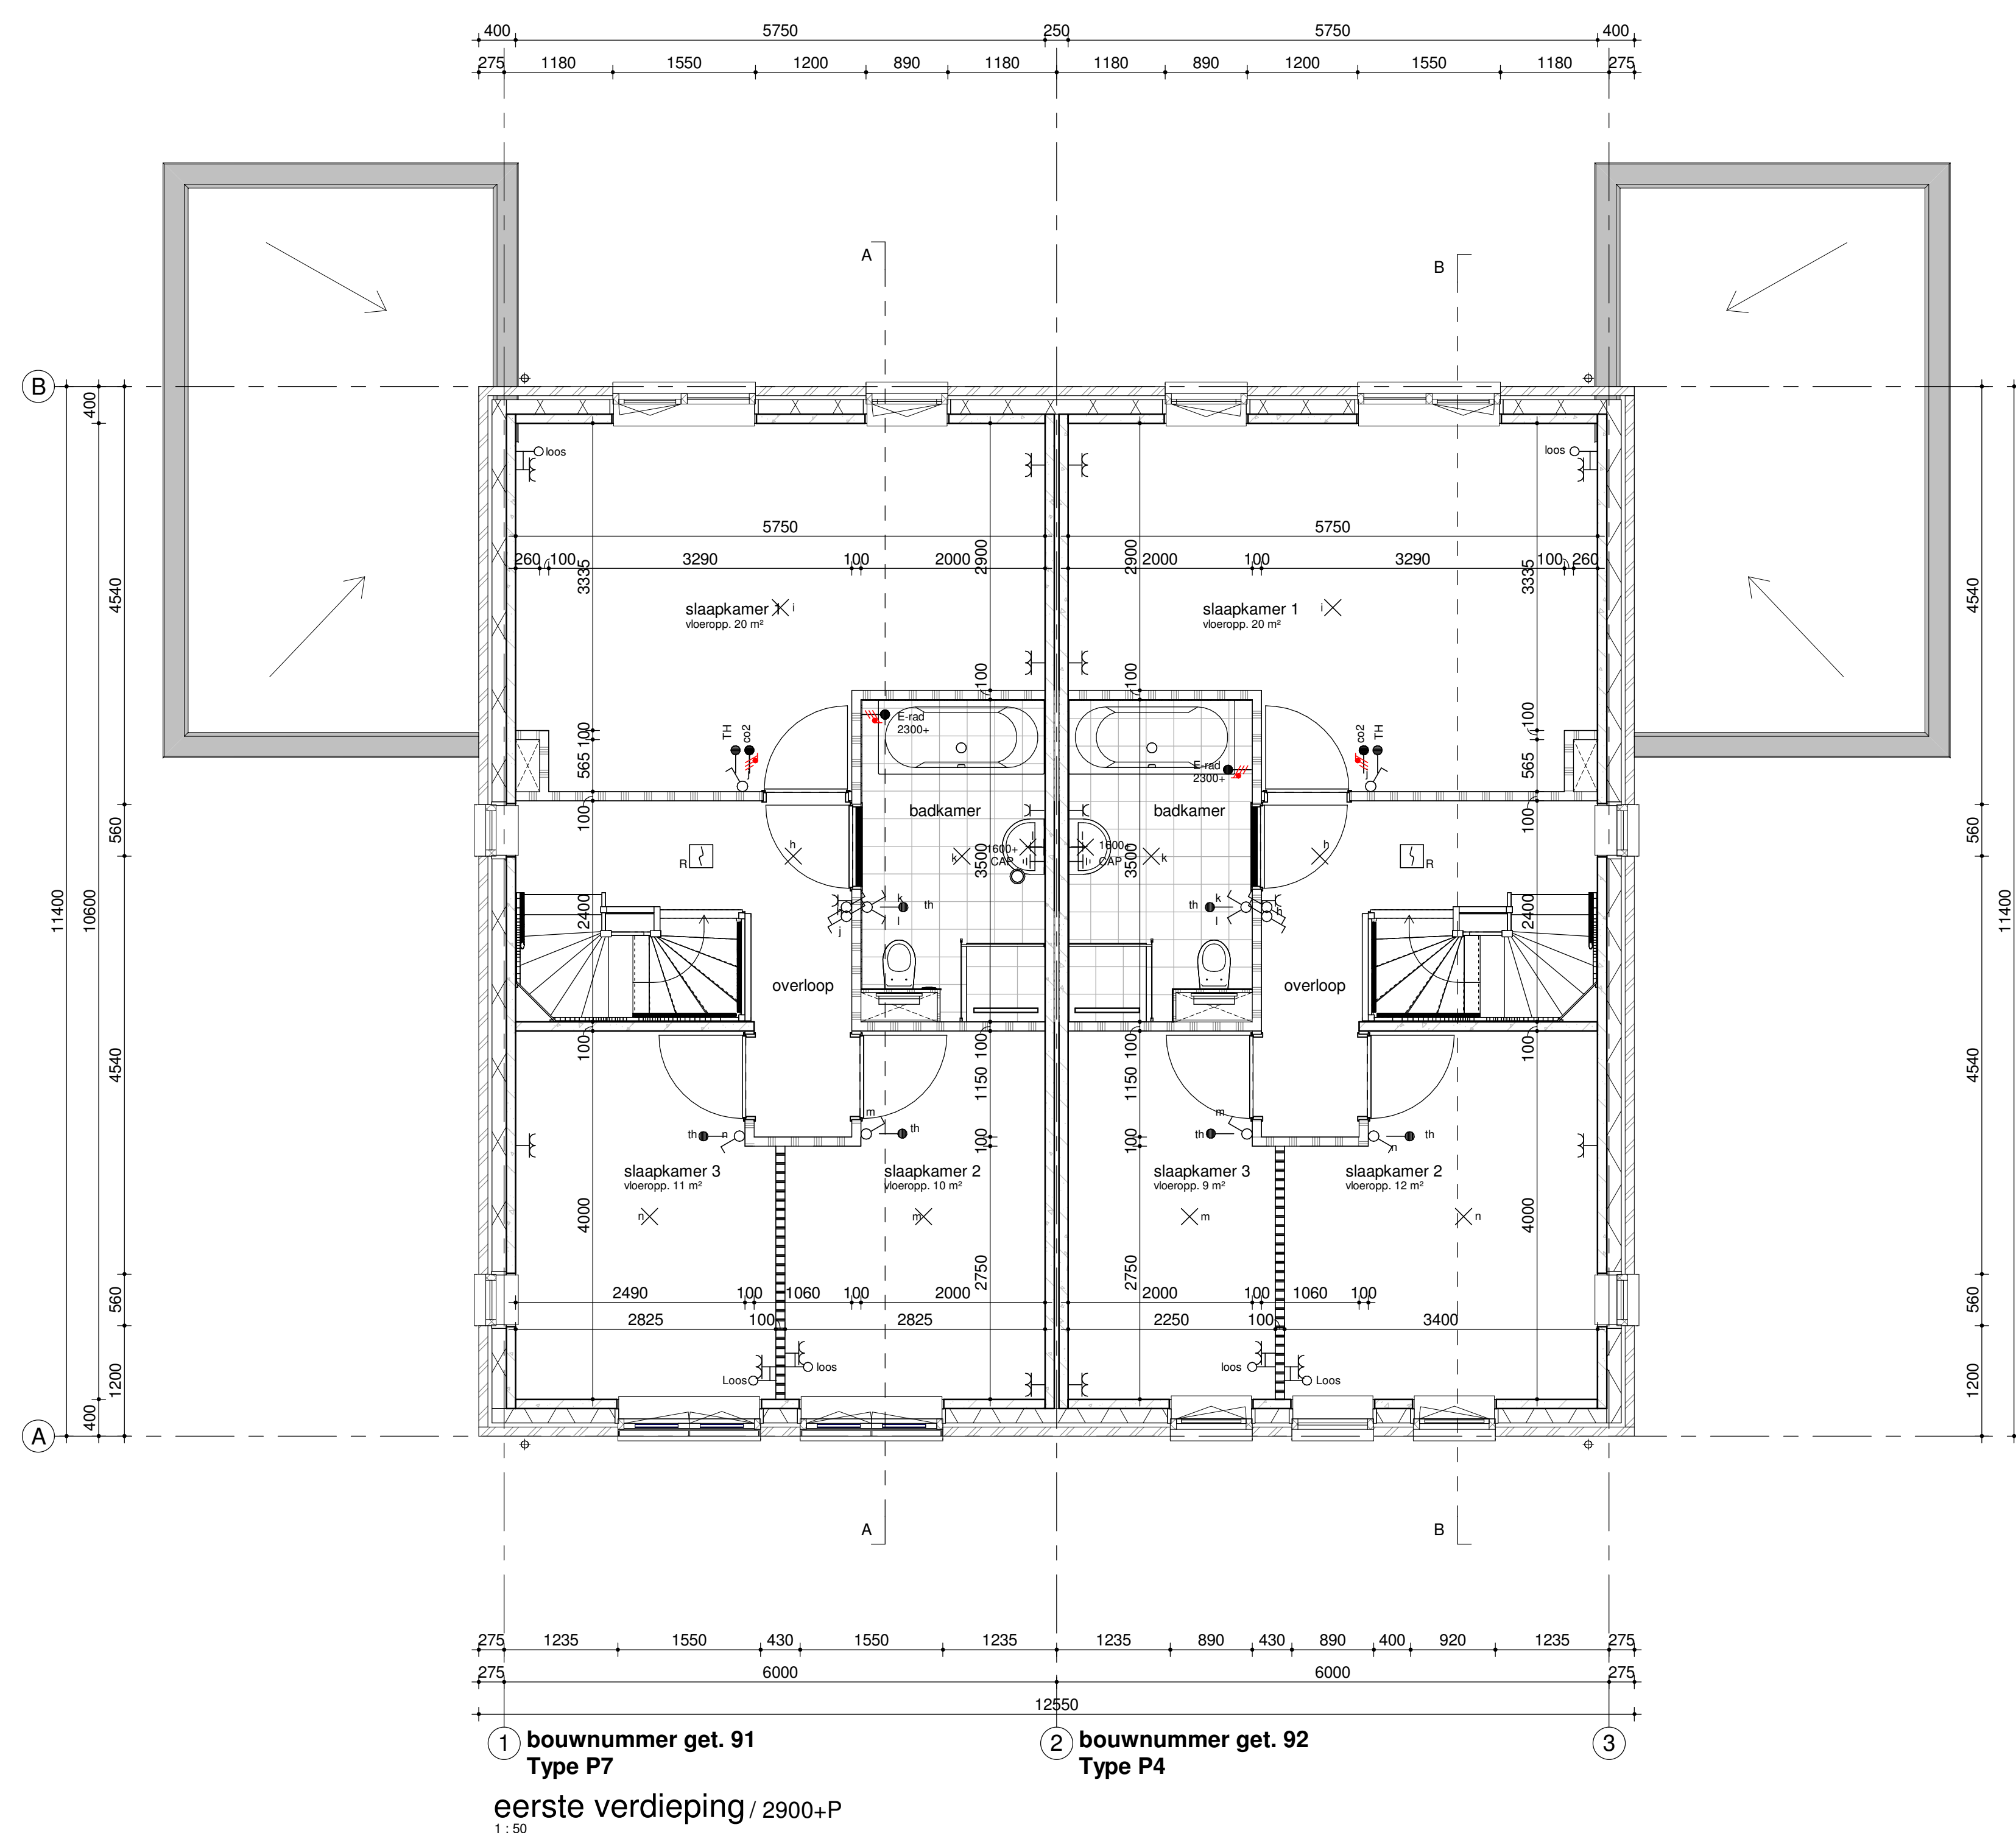
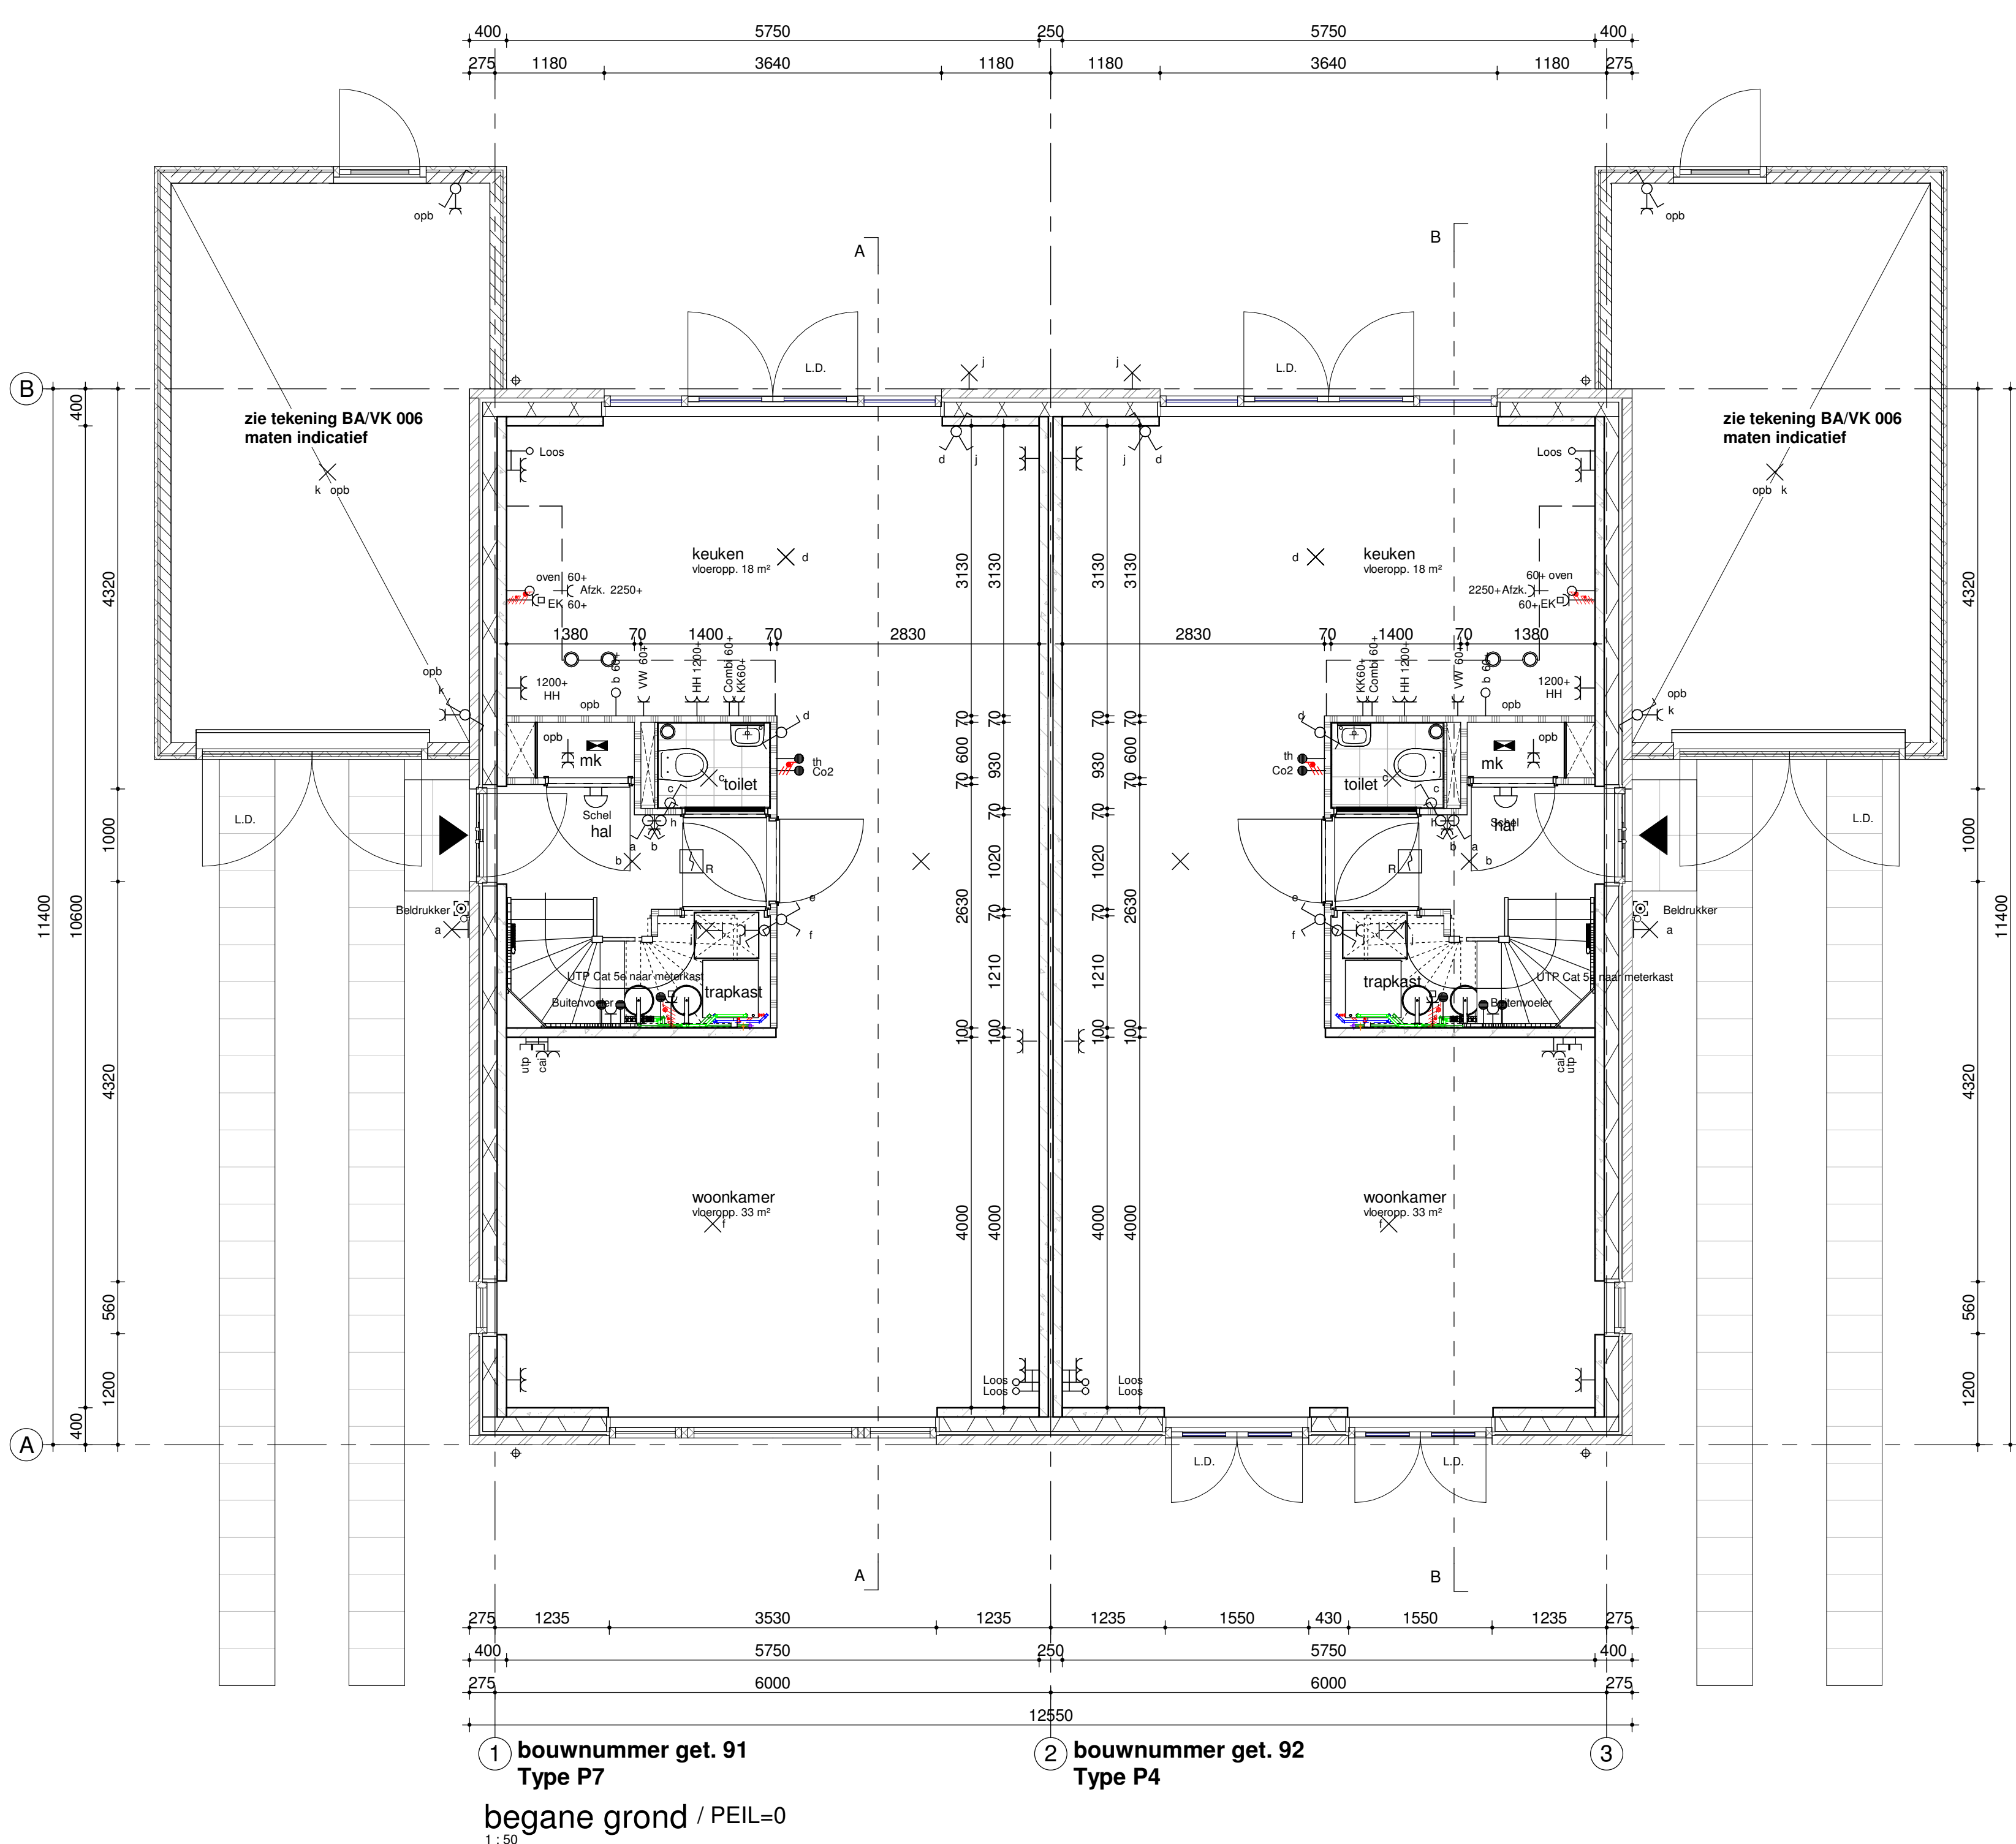
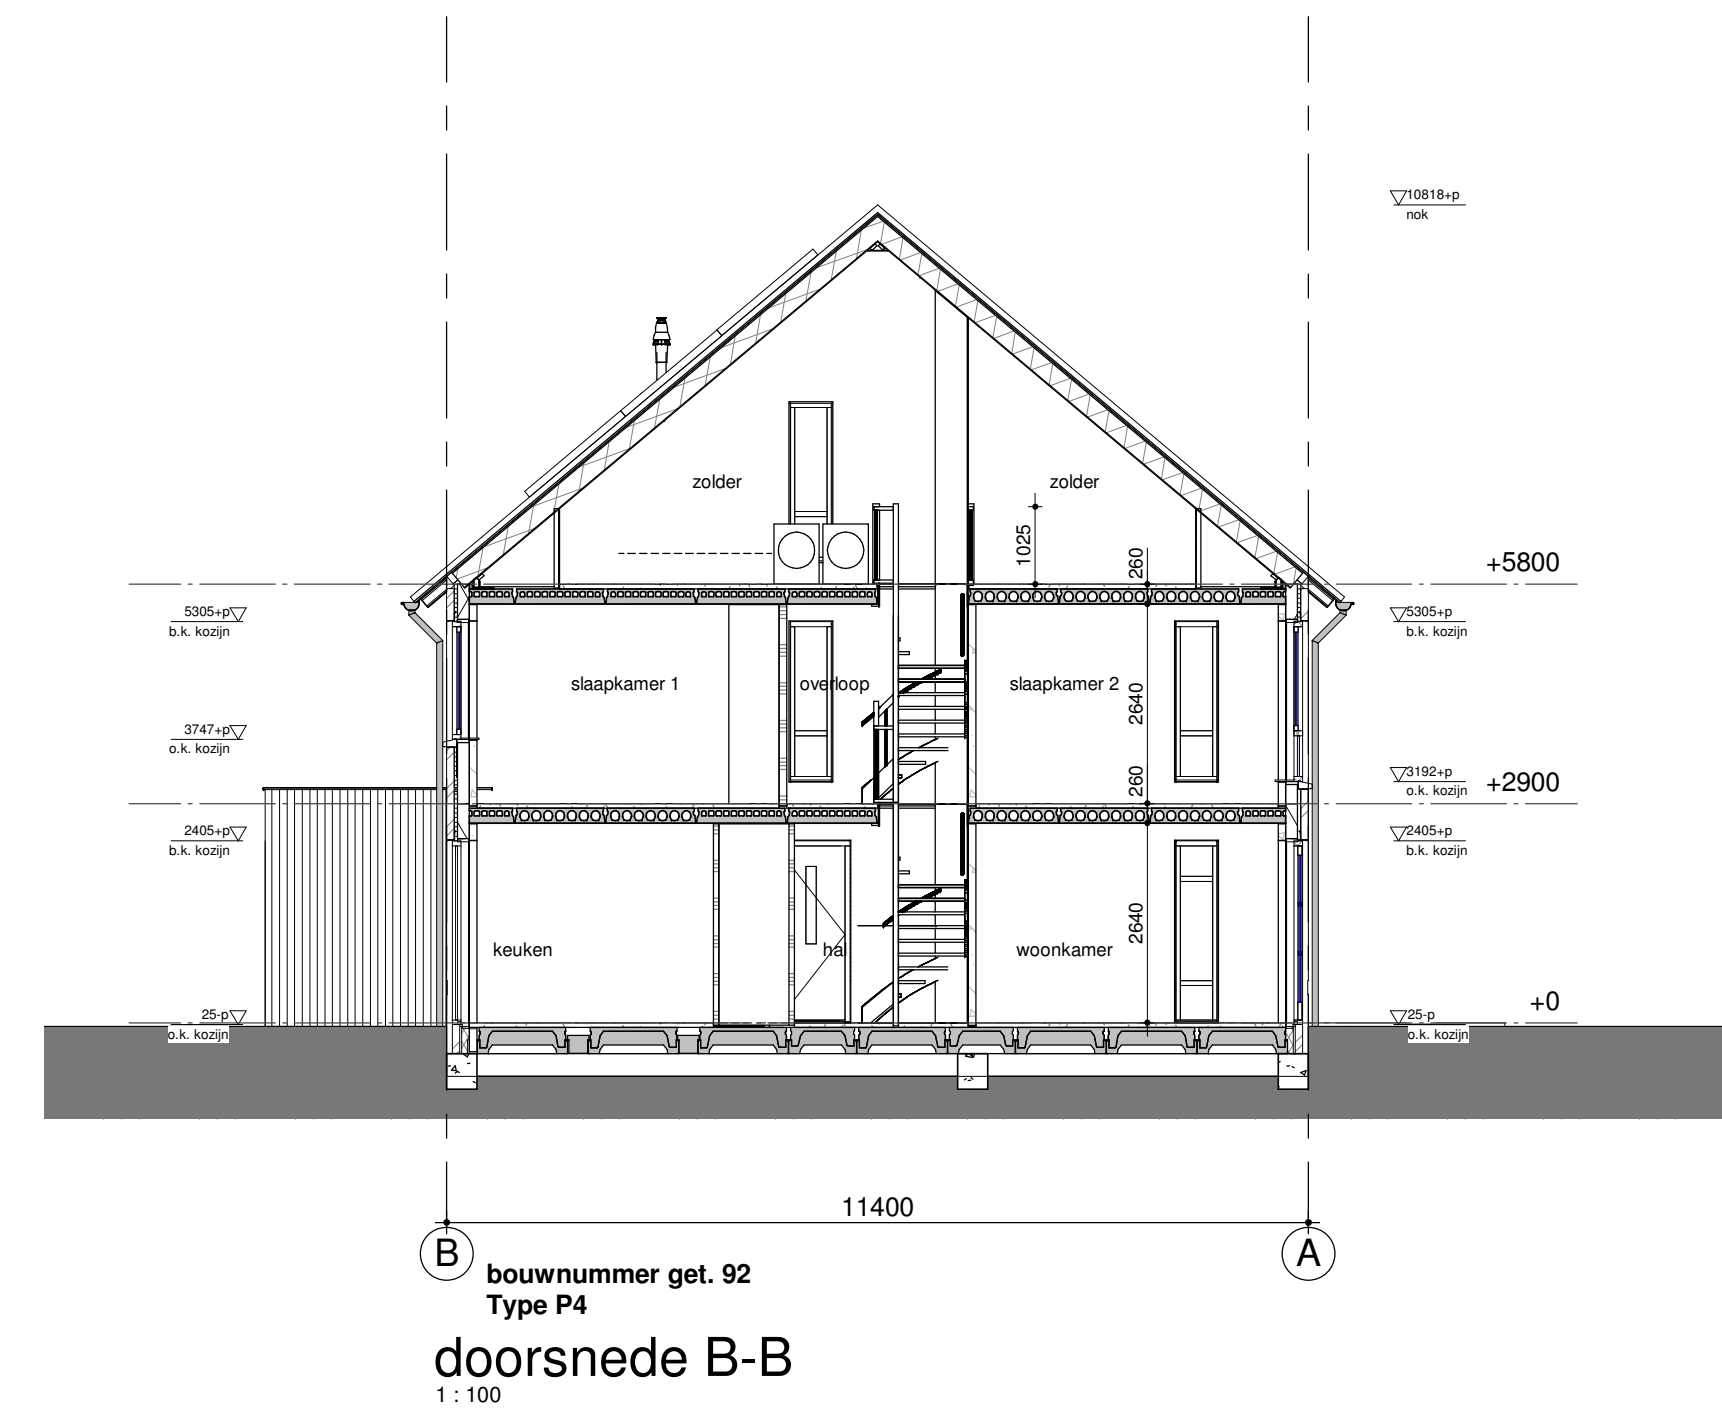
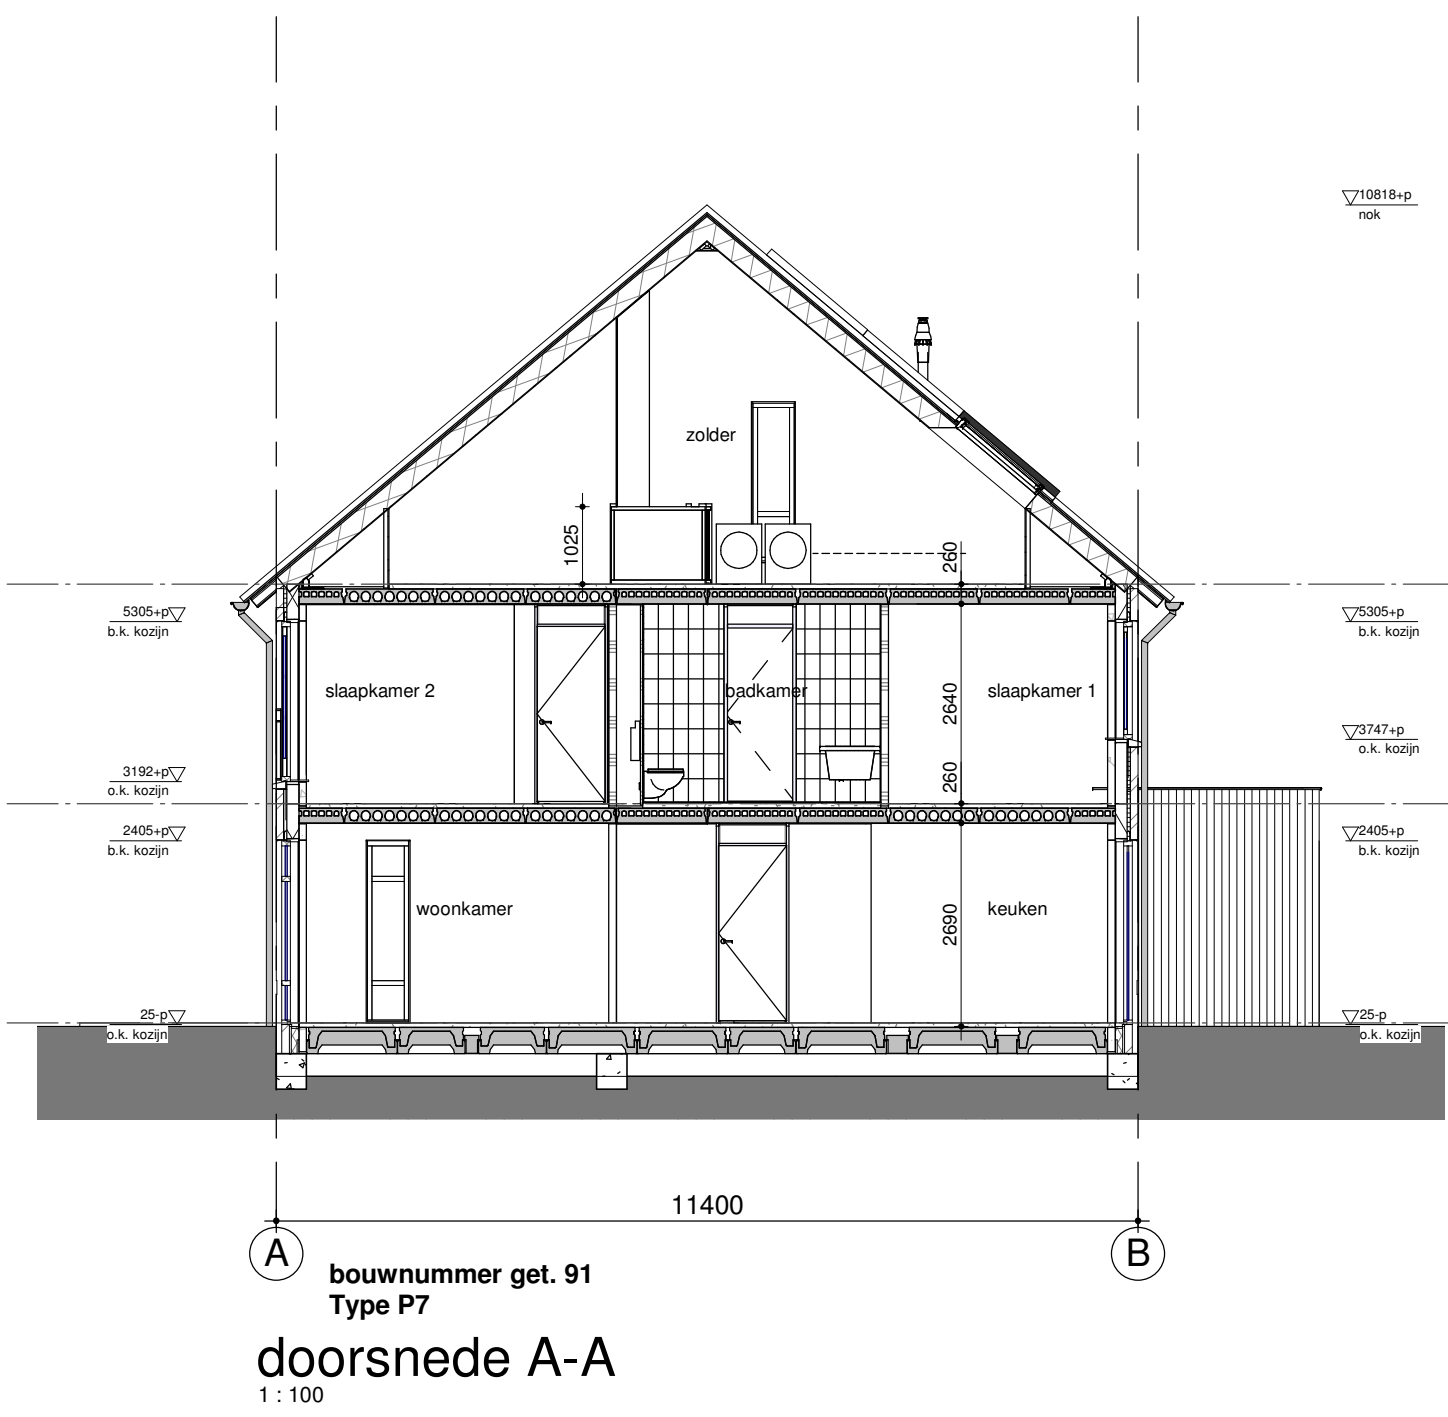
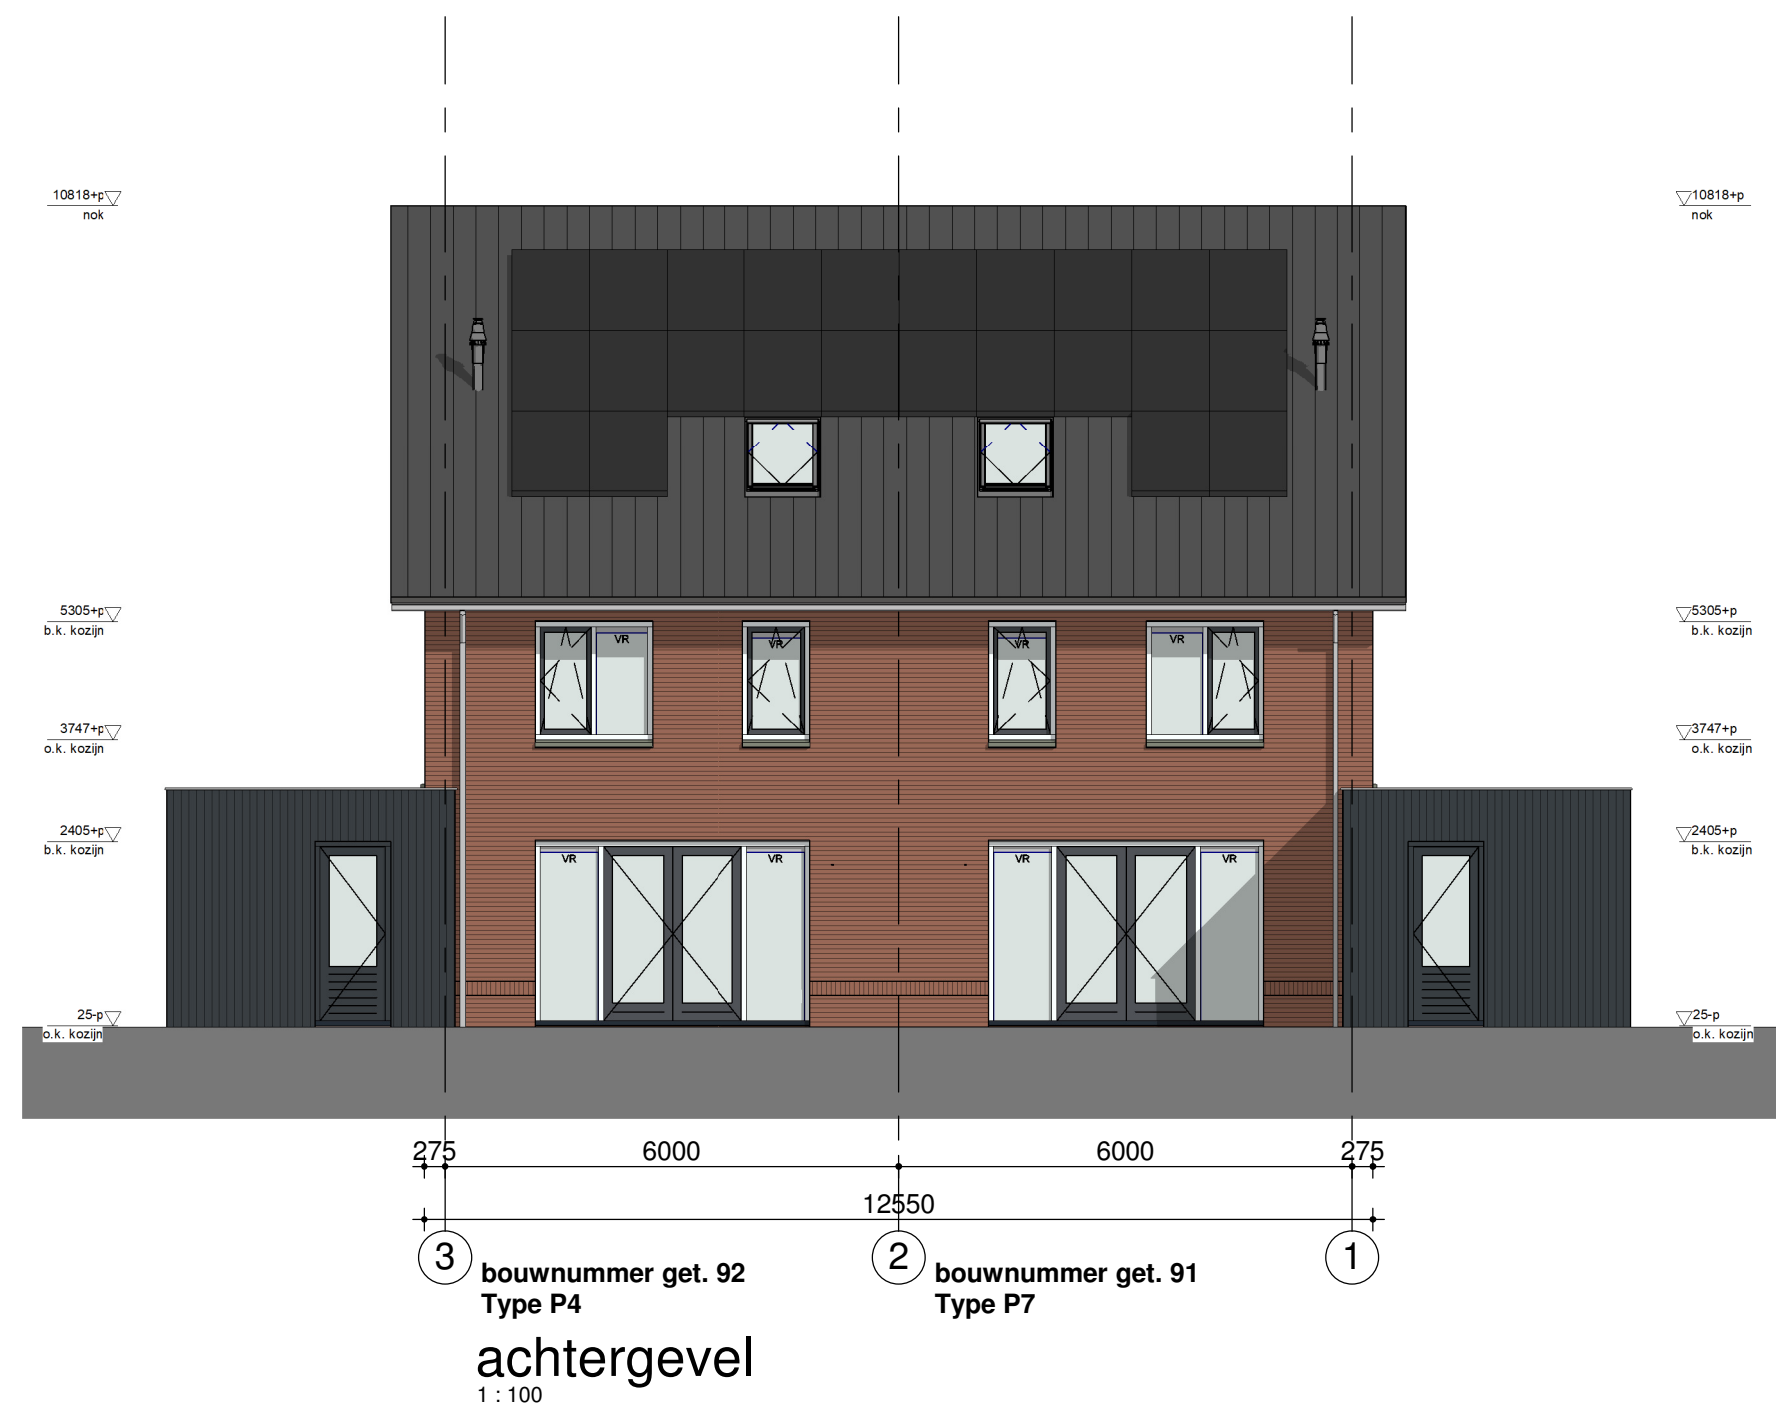
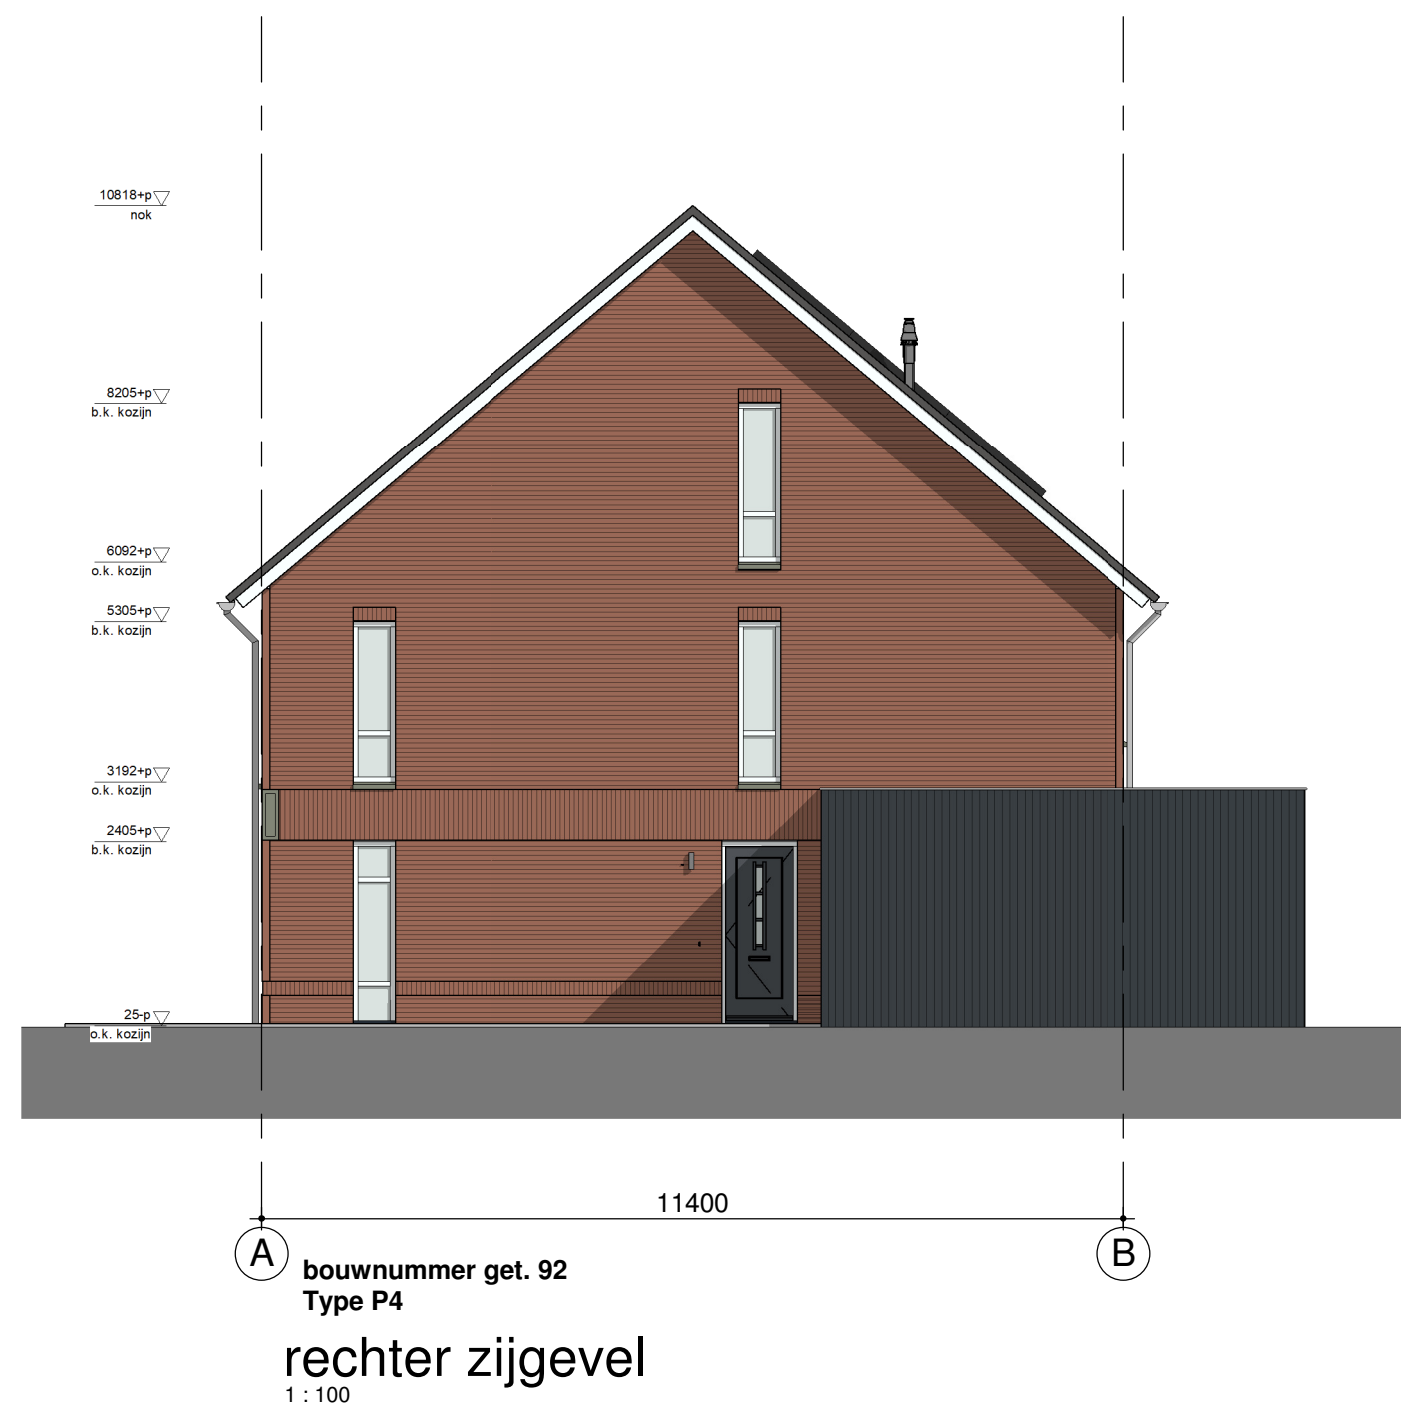


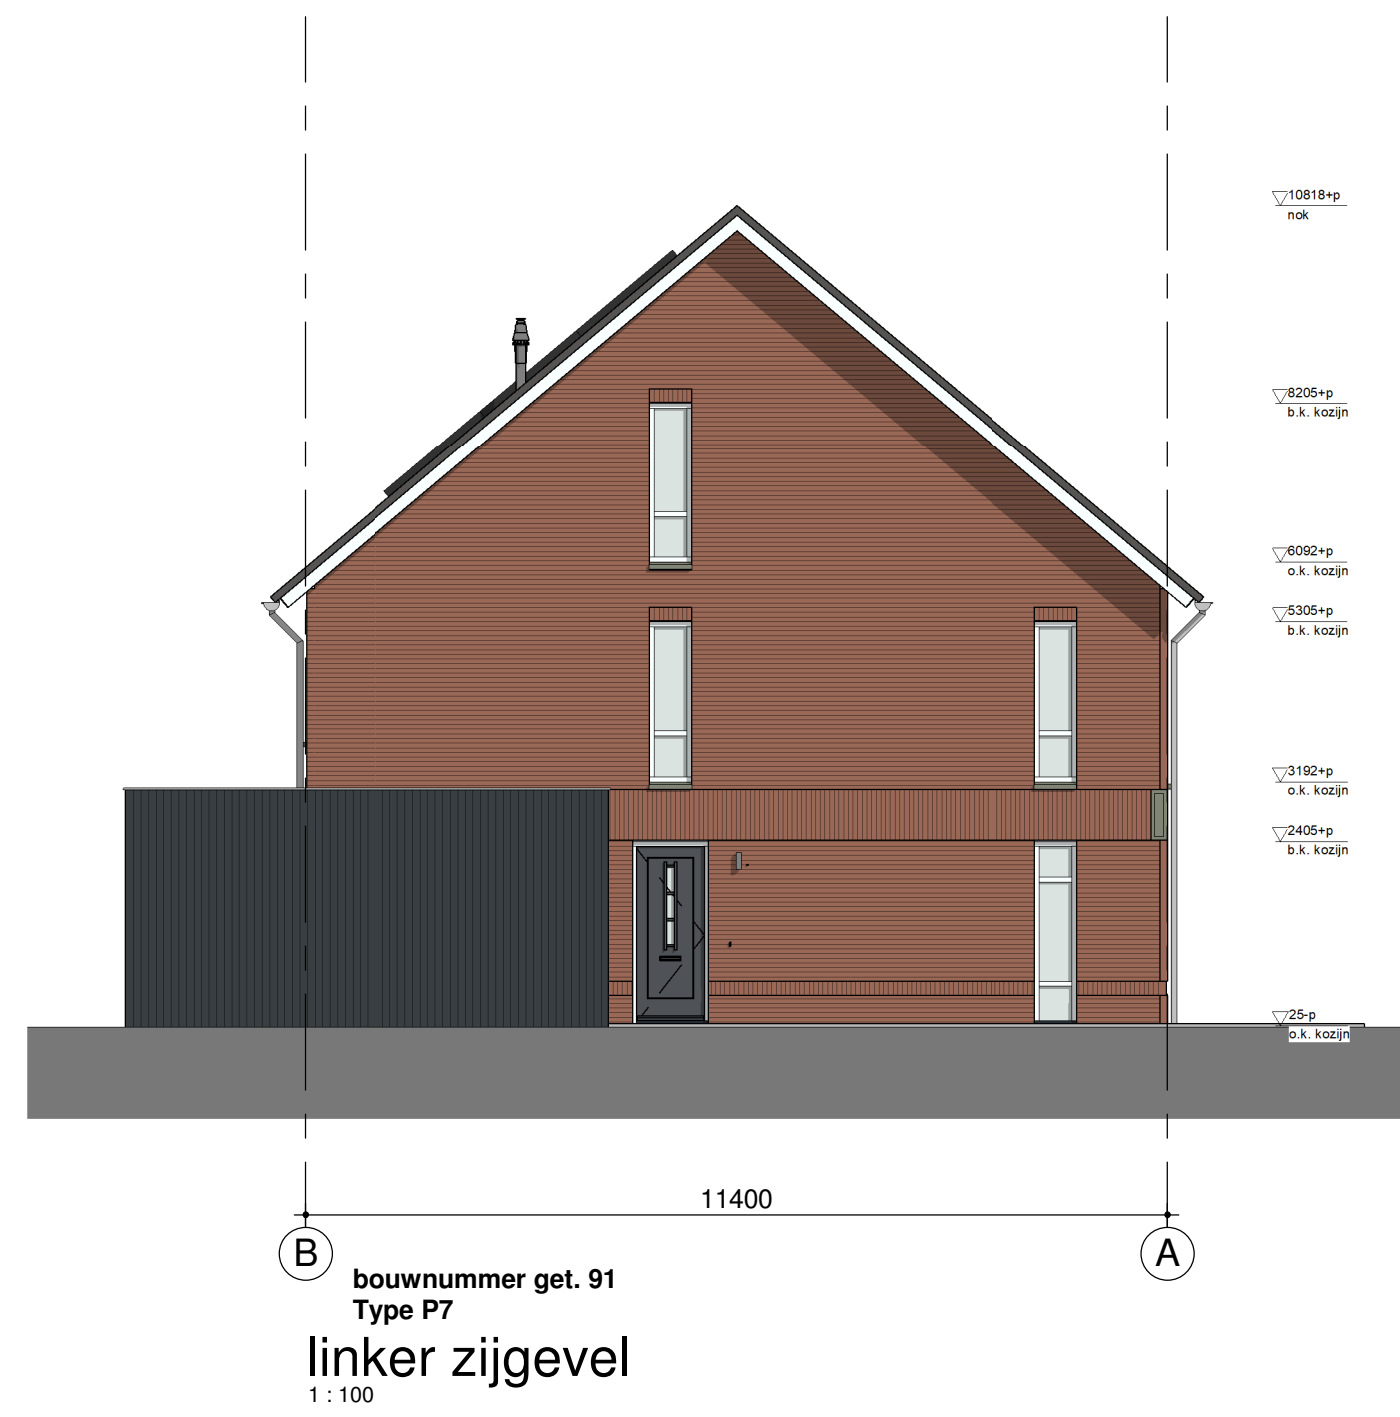

Humblé Martens & Willems Architecten
www.humblémartenswillems.nl

Bedaux de Brouwer Architecten
www.bedauxdebrouwer.nl

Weusten Liedenbaum Architecten
www.weustenliedenbaum.nl

Buitenoord - Wageningen, Fase 1A
Bloknr.: 13H
Bwnr.: 91, 92
Werknummer: 18-2019

datum: 13-09-2019
wijziging: 11-10-2019
tek.nr.: BA/VK.310
schaal: 1:50/1:100
formaat: A0+

getekend: WLA

Trebbe Wonen
Postbus 250
8000 AG Zwolle

telefoon 088 259 00 00



Definitief