

RENVOOI BOUWKUNDIG

	constructieve wanden en buitenwanden		dm 902	binnendeurkozijn, hout, dagmaat 902mm
	lichte scheidingswanden	kr.		kruipluik
	thermische isolatie			gestreept = raam / deur naar binnen draaiend
	dakafwerking riet			getrokken = raam / deur naar buiten draaiend
	dakafwerking pannen			

RENVOOI W-INSTALLATIES

	ruimte v.v. vloerverwarming		
	buitenkraan		
	toevoerpunt plafond mechanische ventilatie	Posities en aantallen zijn indicatief	
	afvoerpunt plafond mechanische ventilatie	Posities en aantallen zijn indicatief	
	designradiator (electrisch)		
	VVW vloerverwarmingverdeler		
	WP warmtepomp		
	BO boilervat		
	WTW warmteterugwin-unit		

SITUATIE



RENVOOI E-INSTALLATIES

Symbol	Omschrijving
	Aansluitpunt 1 fase, nul en beschermingscontact
	Aansluitpunt data
	Aansluitpunt niet bedraad
	Aansluitpunt perilex 2 fasen
	Aardmat
	Bel
	Centraal aardpunt
	Centraaldoos met lichtpunt
	Contactdoos 1-voudig met beschermingscontact
	Contactdoos 1-voudig met beschermingscontact, waterdicht
	Contactdoos 2-voudig met beschermingscontact
	Contactdoos 2-voudig met beschermingscontact in 2 inbouwdozen
	Drukknop
	Melder, rook, optisch
	Schakelaar, 1-polig
	Schakelaar, serie-
	Schakelaar, wissel-
	Thermostaatleiding, bedraad
	Verdeelinrichting



Westervoortsedijk 95a
6827 AW Arnhem
Postbus 48
6800 AA Arnhem

Tel (026)4430243

info@kuiperarnhem.nl
www.kuiperarnhem.nl



Project
Nieuwbouw 11 woningen
Buitenoord te Wageningen

Omschrijving
Verkooptekening opties
Woningtype B
Opties woningtype B

Schaal
1:1000

Formaat
A3

Datum
07-07-2022

Versie
4

Status
Definitief

Tekeningnummer
291-0-002



Voorgevel



Linker zijgevel



Achtergevel

Erker mogelijk bij BNR 5 t/m 11



Westervoortsedijk 95a
6827 AW Arnhem
Postbus 48
6800 AA Arnhem

Tel (026)4430243

info@kuiperarnhem.nl
www.kuiperarnhem.nl



Project

Nieuwbouw 11 woningen
Buitenoord te Wageningen

Omschrijving

Verkooptekening opties
Woningtype B optie B-001B
Erker - gevels

Schaal

1:100

Formaat

A3

Datum

07-07-2022

Versie



4

Status

Definitief

Tekeningnummer

291-0-002-02

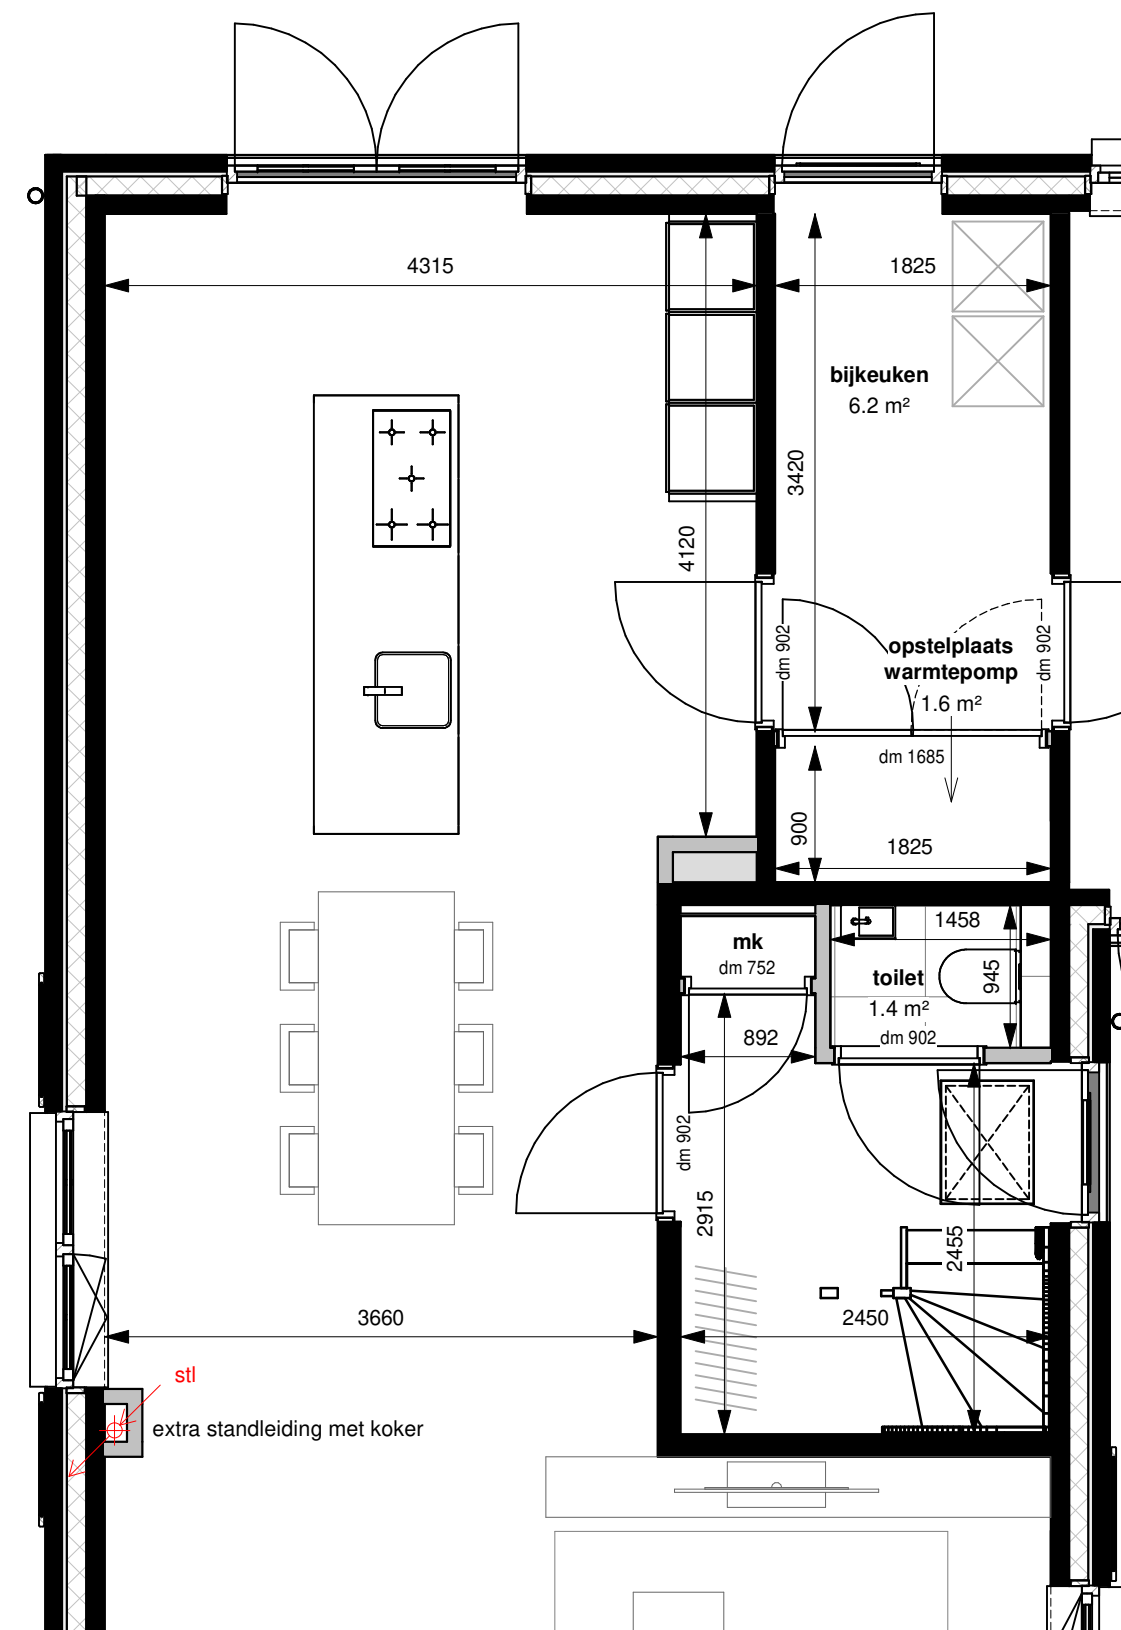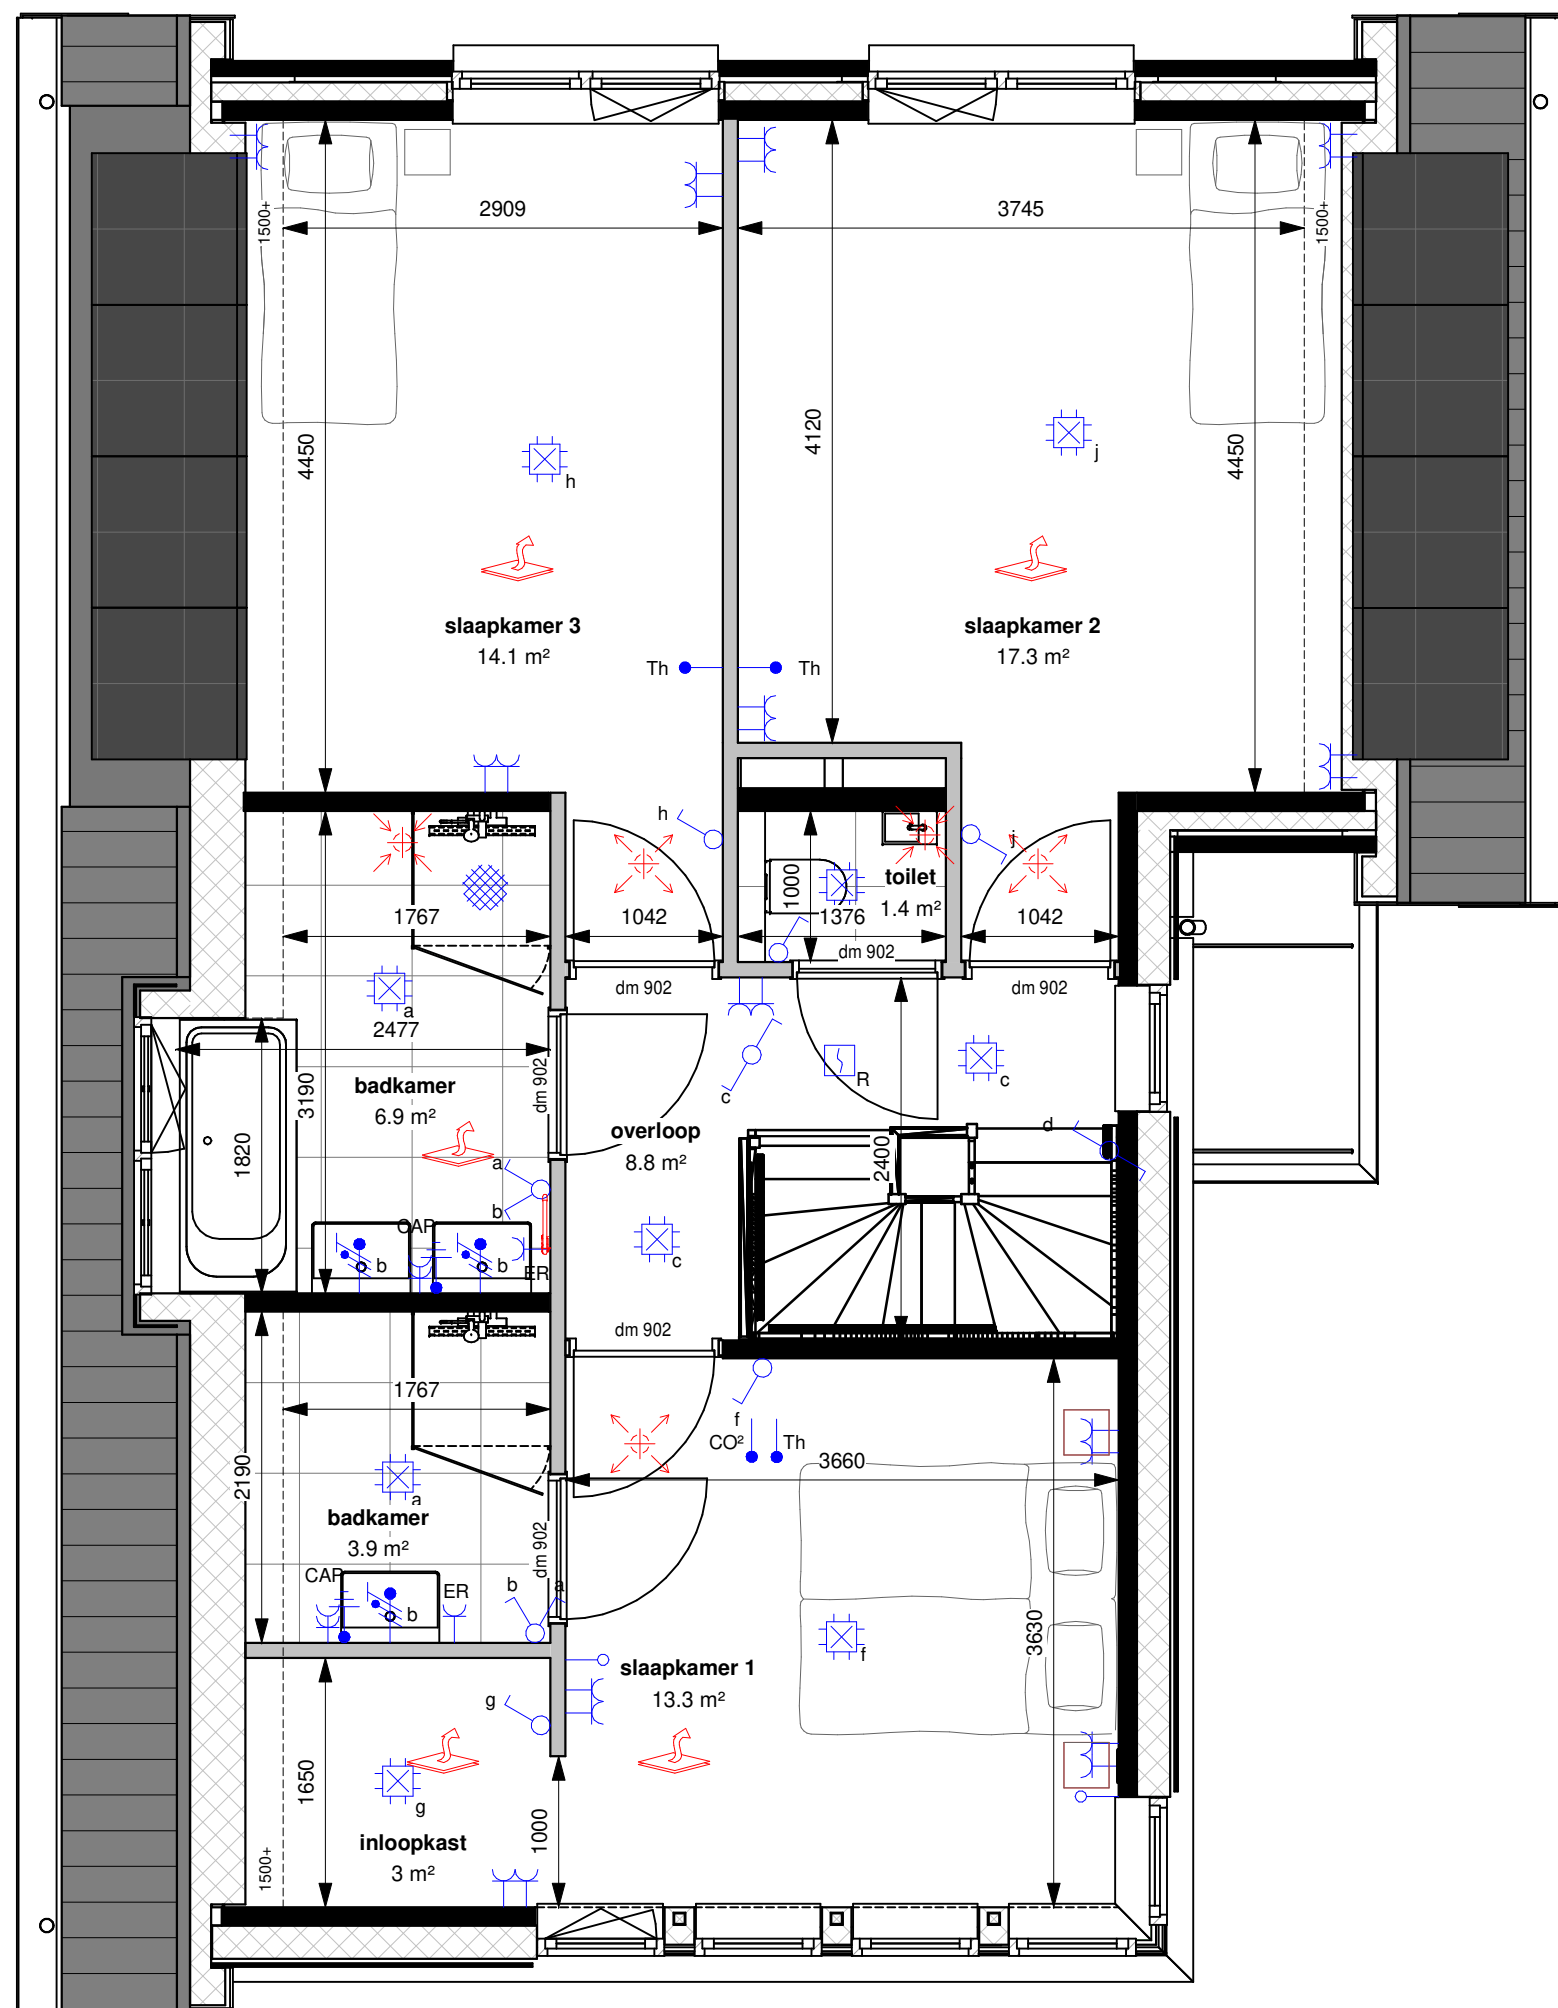

Westervoortsedijk 95a
6827 AW Arnhem
Postbus 48
6800 AA Arnhem

Tel (026)4430243

info@kuiperarnhem.nl
www.kuiperarnhem.nl



Project

Nieuwbouw 11 woningen
Buitenoord te Wageningen

Omschrijving

Verkoopstekening opties
Woningtype B optie B-002B
Badkamer in slaapkamer 1

Schaal

1:50

Formaat

A3

Datum

07-07-2022

Versie


4

Status

Definitief

Tekeningnummer

291-0-002-03

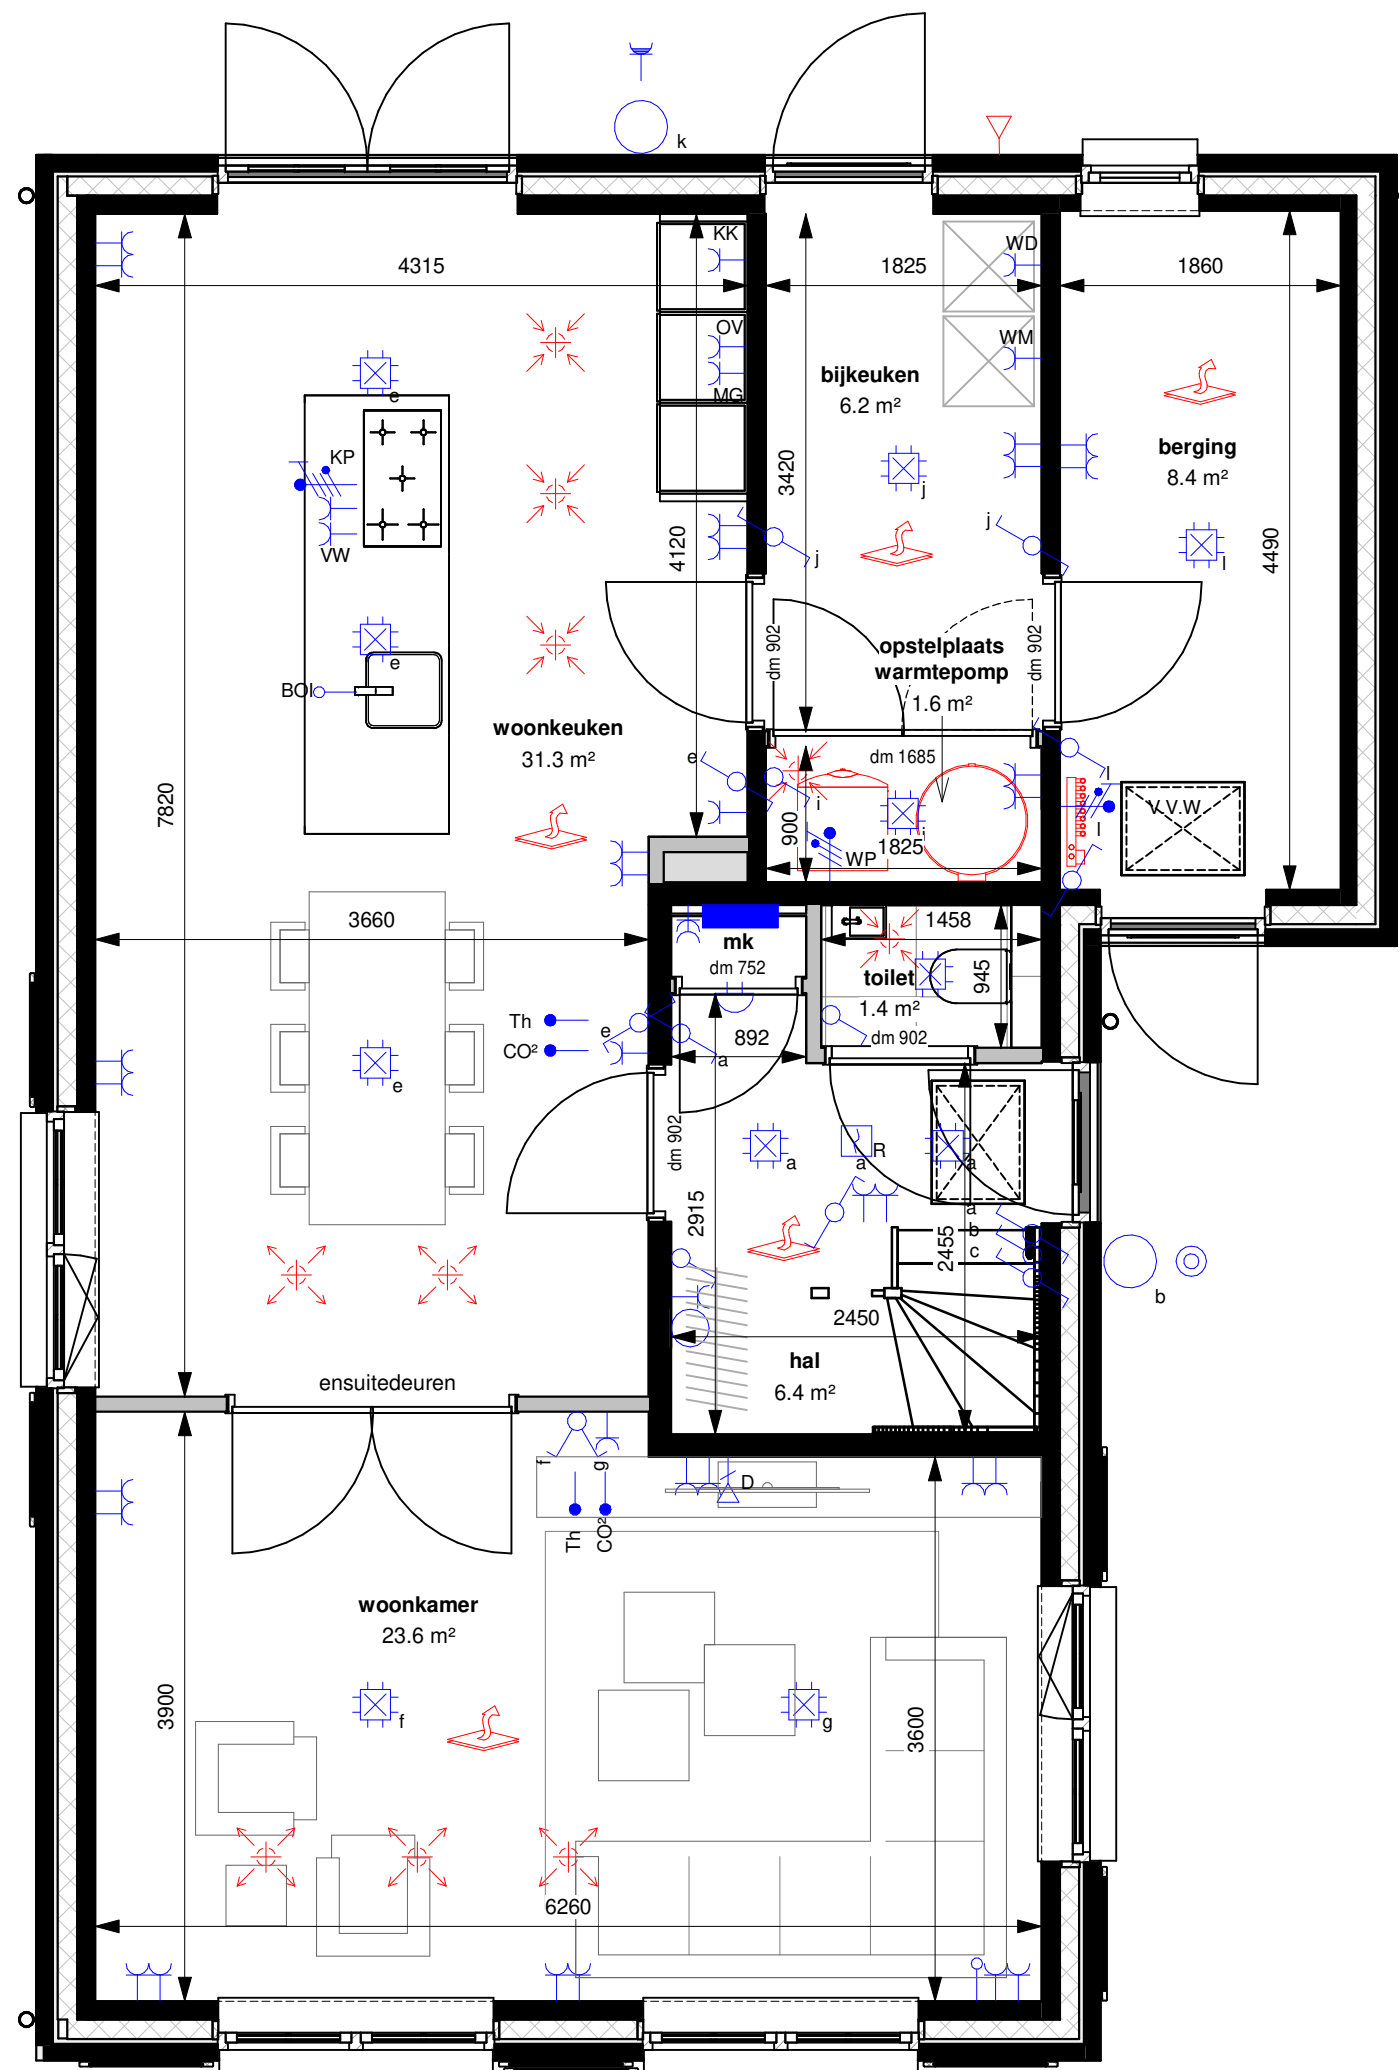

Westervoortsedijk 95a
6827 AW Arnhem
Postbus 48
6800 AA Arnhem

Tel (026)4430243

info@kuiperarnhem.nl
www.kuiperarnhem.nl



Project
Nieuwbouw 11 woningen
Buitenoord te Wageningen

Omschrijving
Verkoopoptekening opties
Woningtype B optie B-003B
Ensuite deuren

Schaal
1:50

Formaat
A3

Datum
07-07-2022

Versie
4

Status
Definitief

Tekeningnummer
291-0-002-05

