



Renovatie


- metalen balk of roef/balk of uit geschuifd
- beton
- profiel beton
- geïsoleerd houten gevelkozijn
- lichte achtergevel
- metal-wood
- houten kozijn
- binnenverloop
- Kingspan 800/600
- hout
- kl
- up
- no
- nr
- or-T
- or-f
- or-D
- houten vloer
- gevelplaat houten
- gevelplaat houten
- overloop
- mechanische ventilatie
- gevelplaat wachscherm
- verdekt met betonnen (Tegelmuur)
- glaswanden met betonnen
- metalen rooster in beton

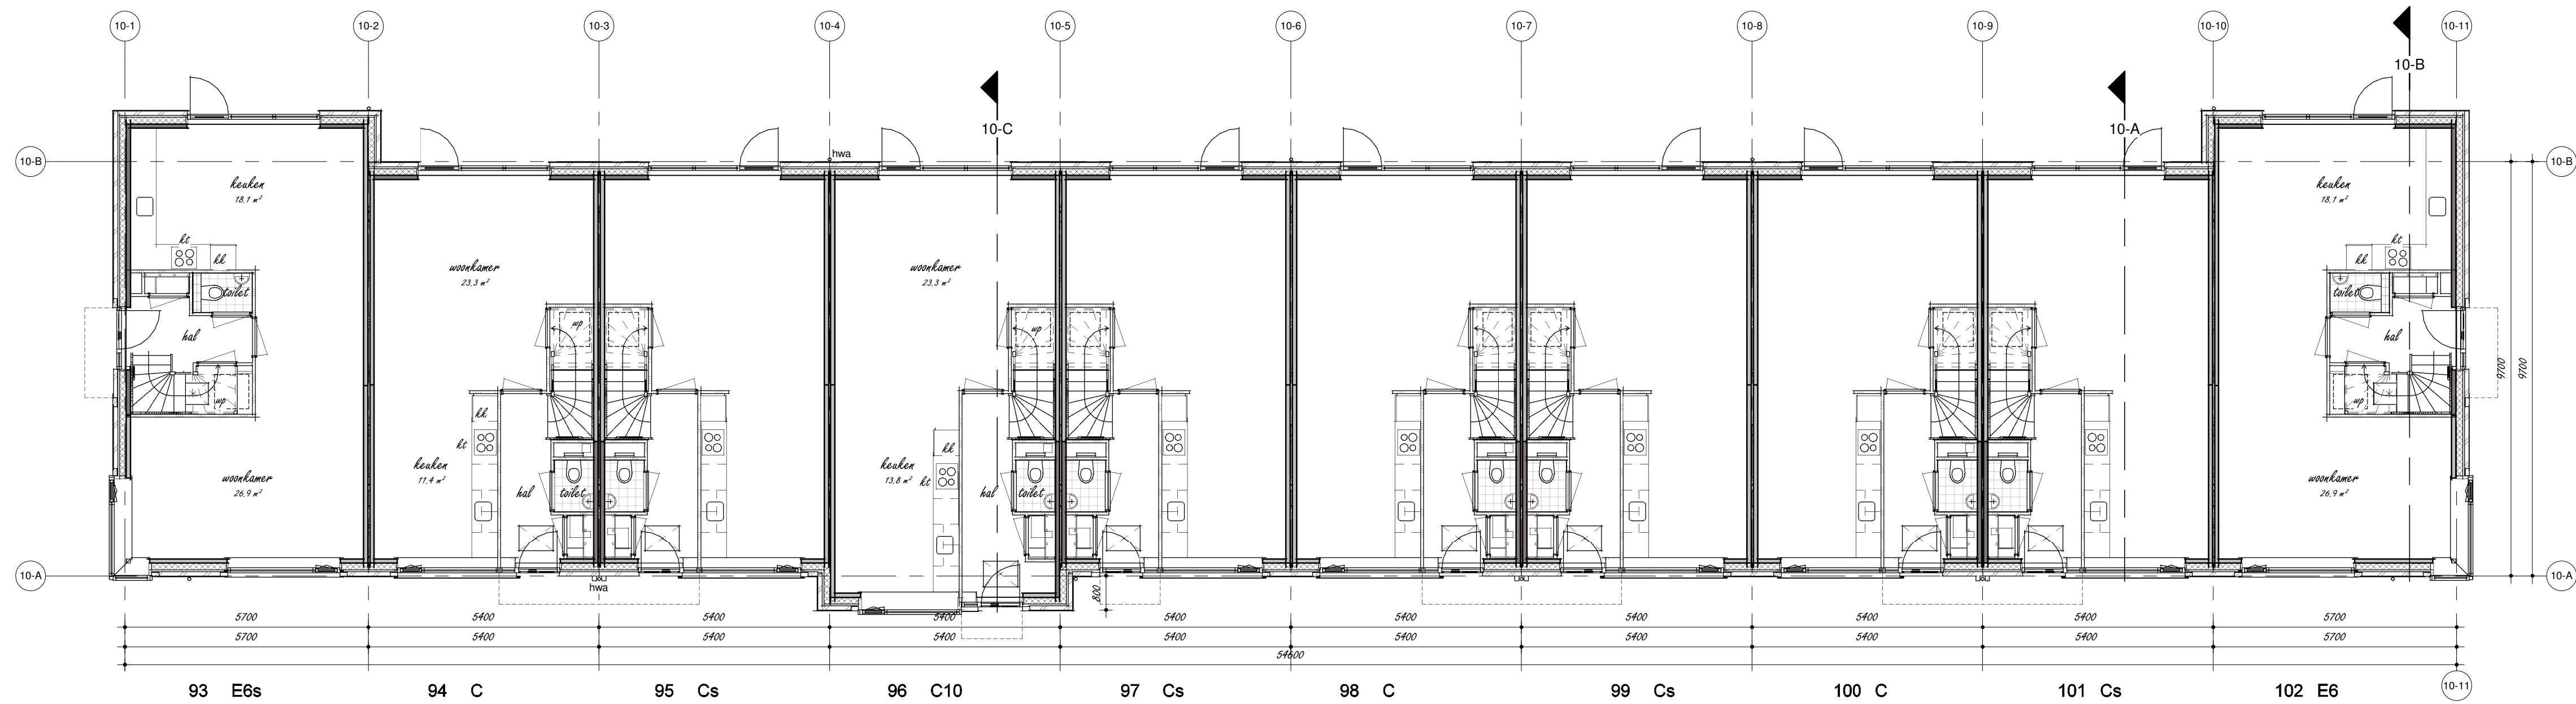

Begane grond

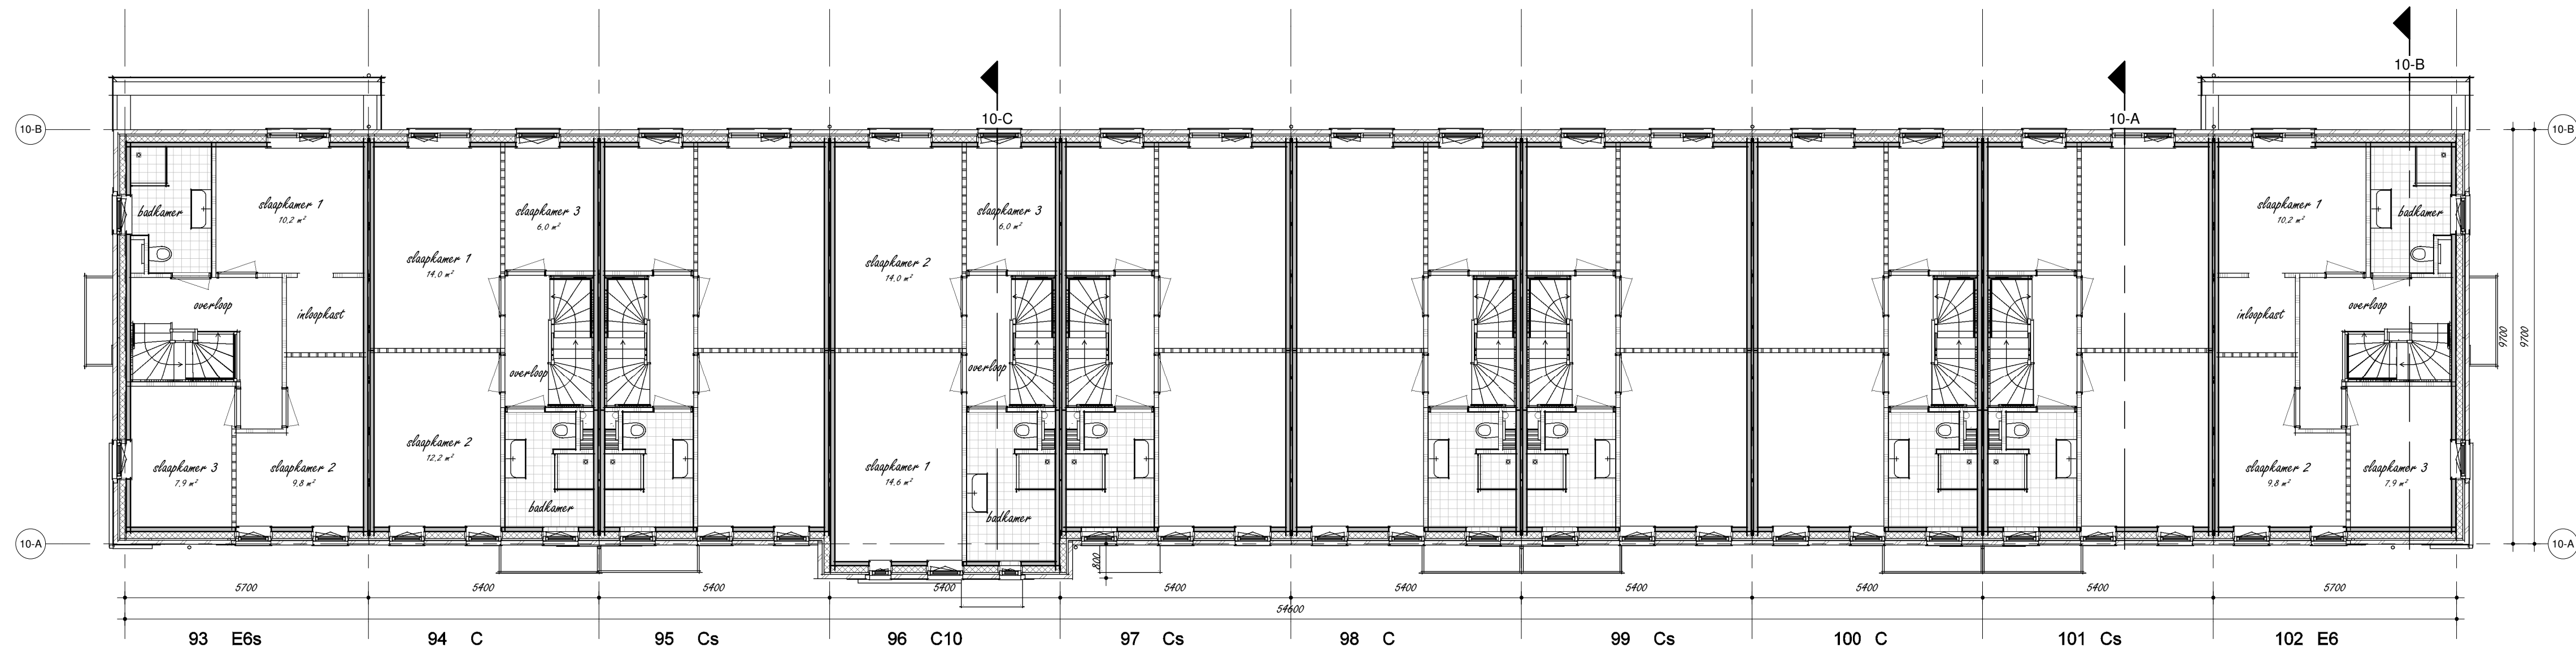

Eerste verdieping

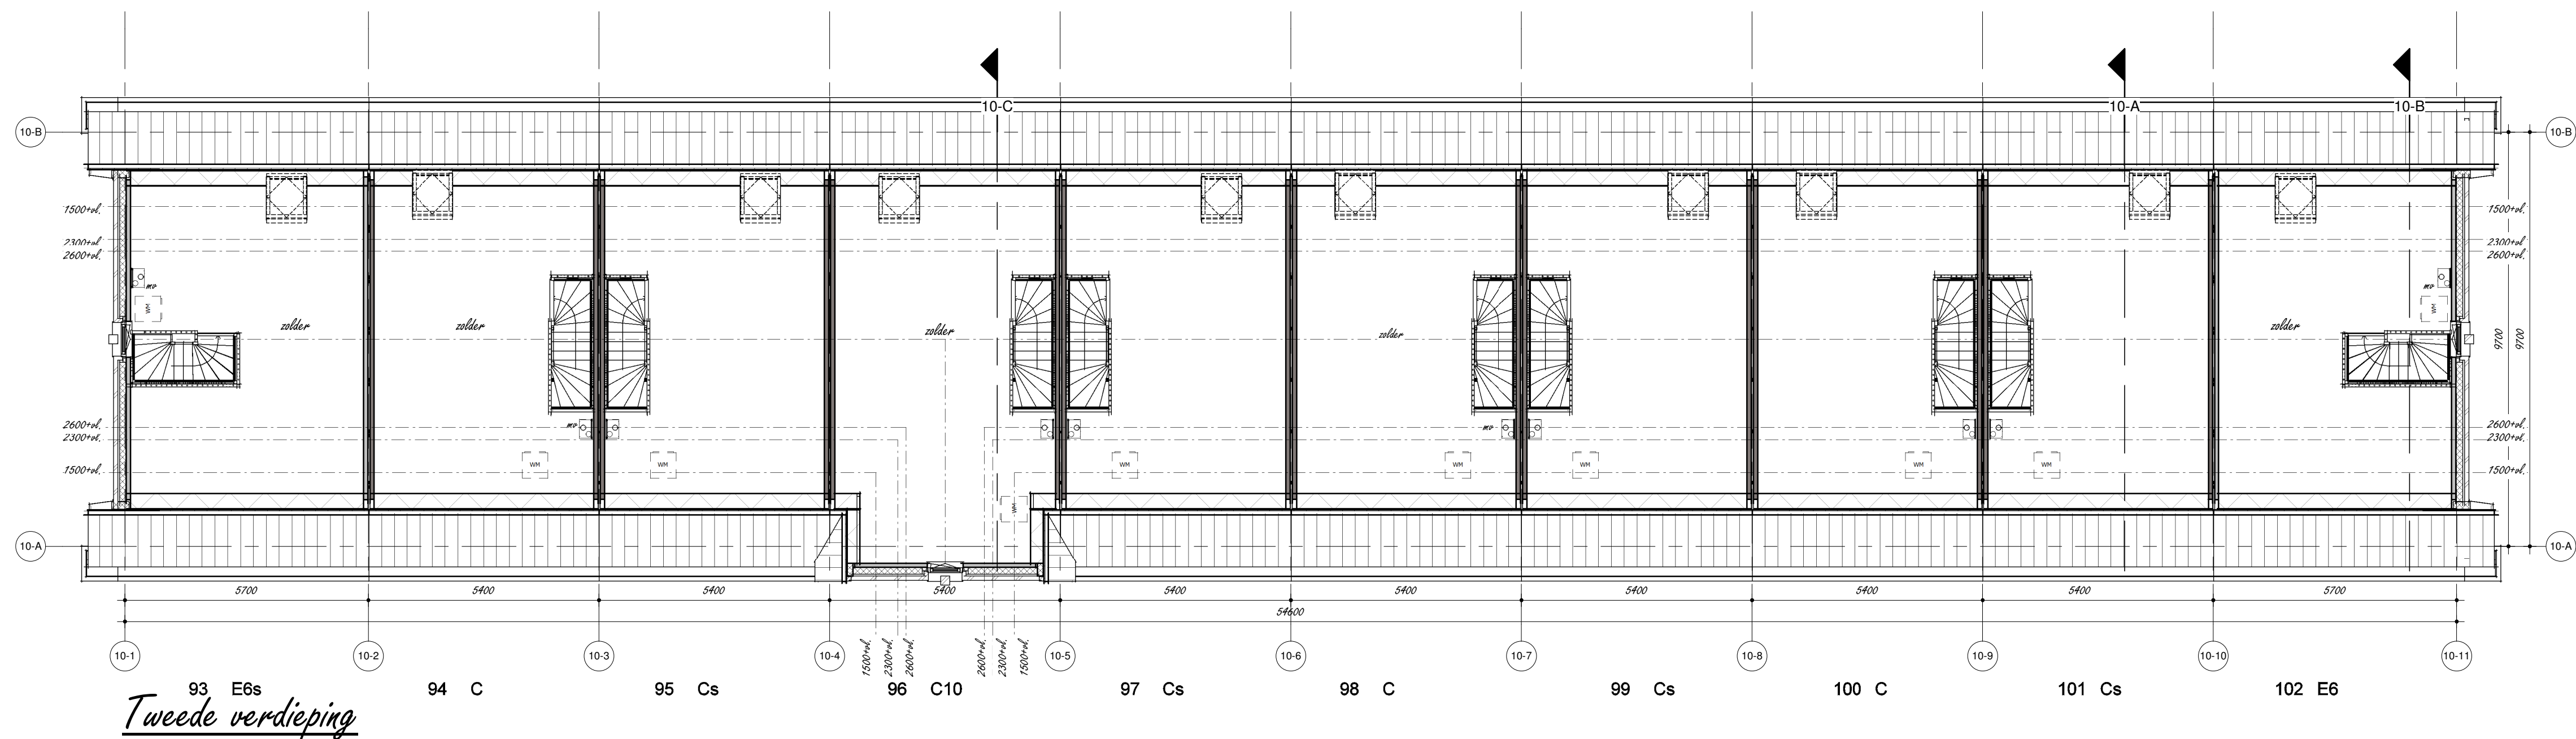

Tweede verdieping

project:
Nieuwbouw 249 woningen
Kortenoord Wageningen
ontwerp:
Blok 10 Plattegrond
datum:
21-10-2016
architect:
1 : 100



bdg architecten