


Voorgevel



Achtergevel

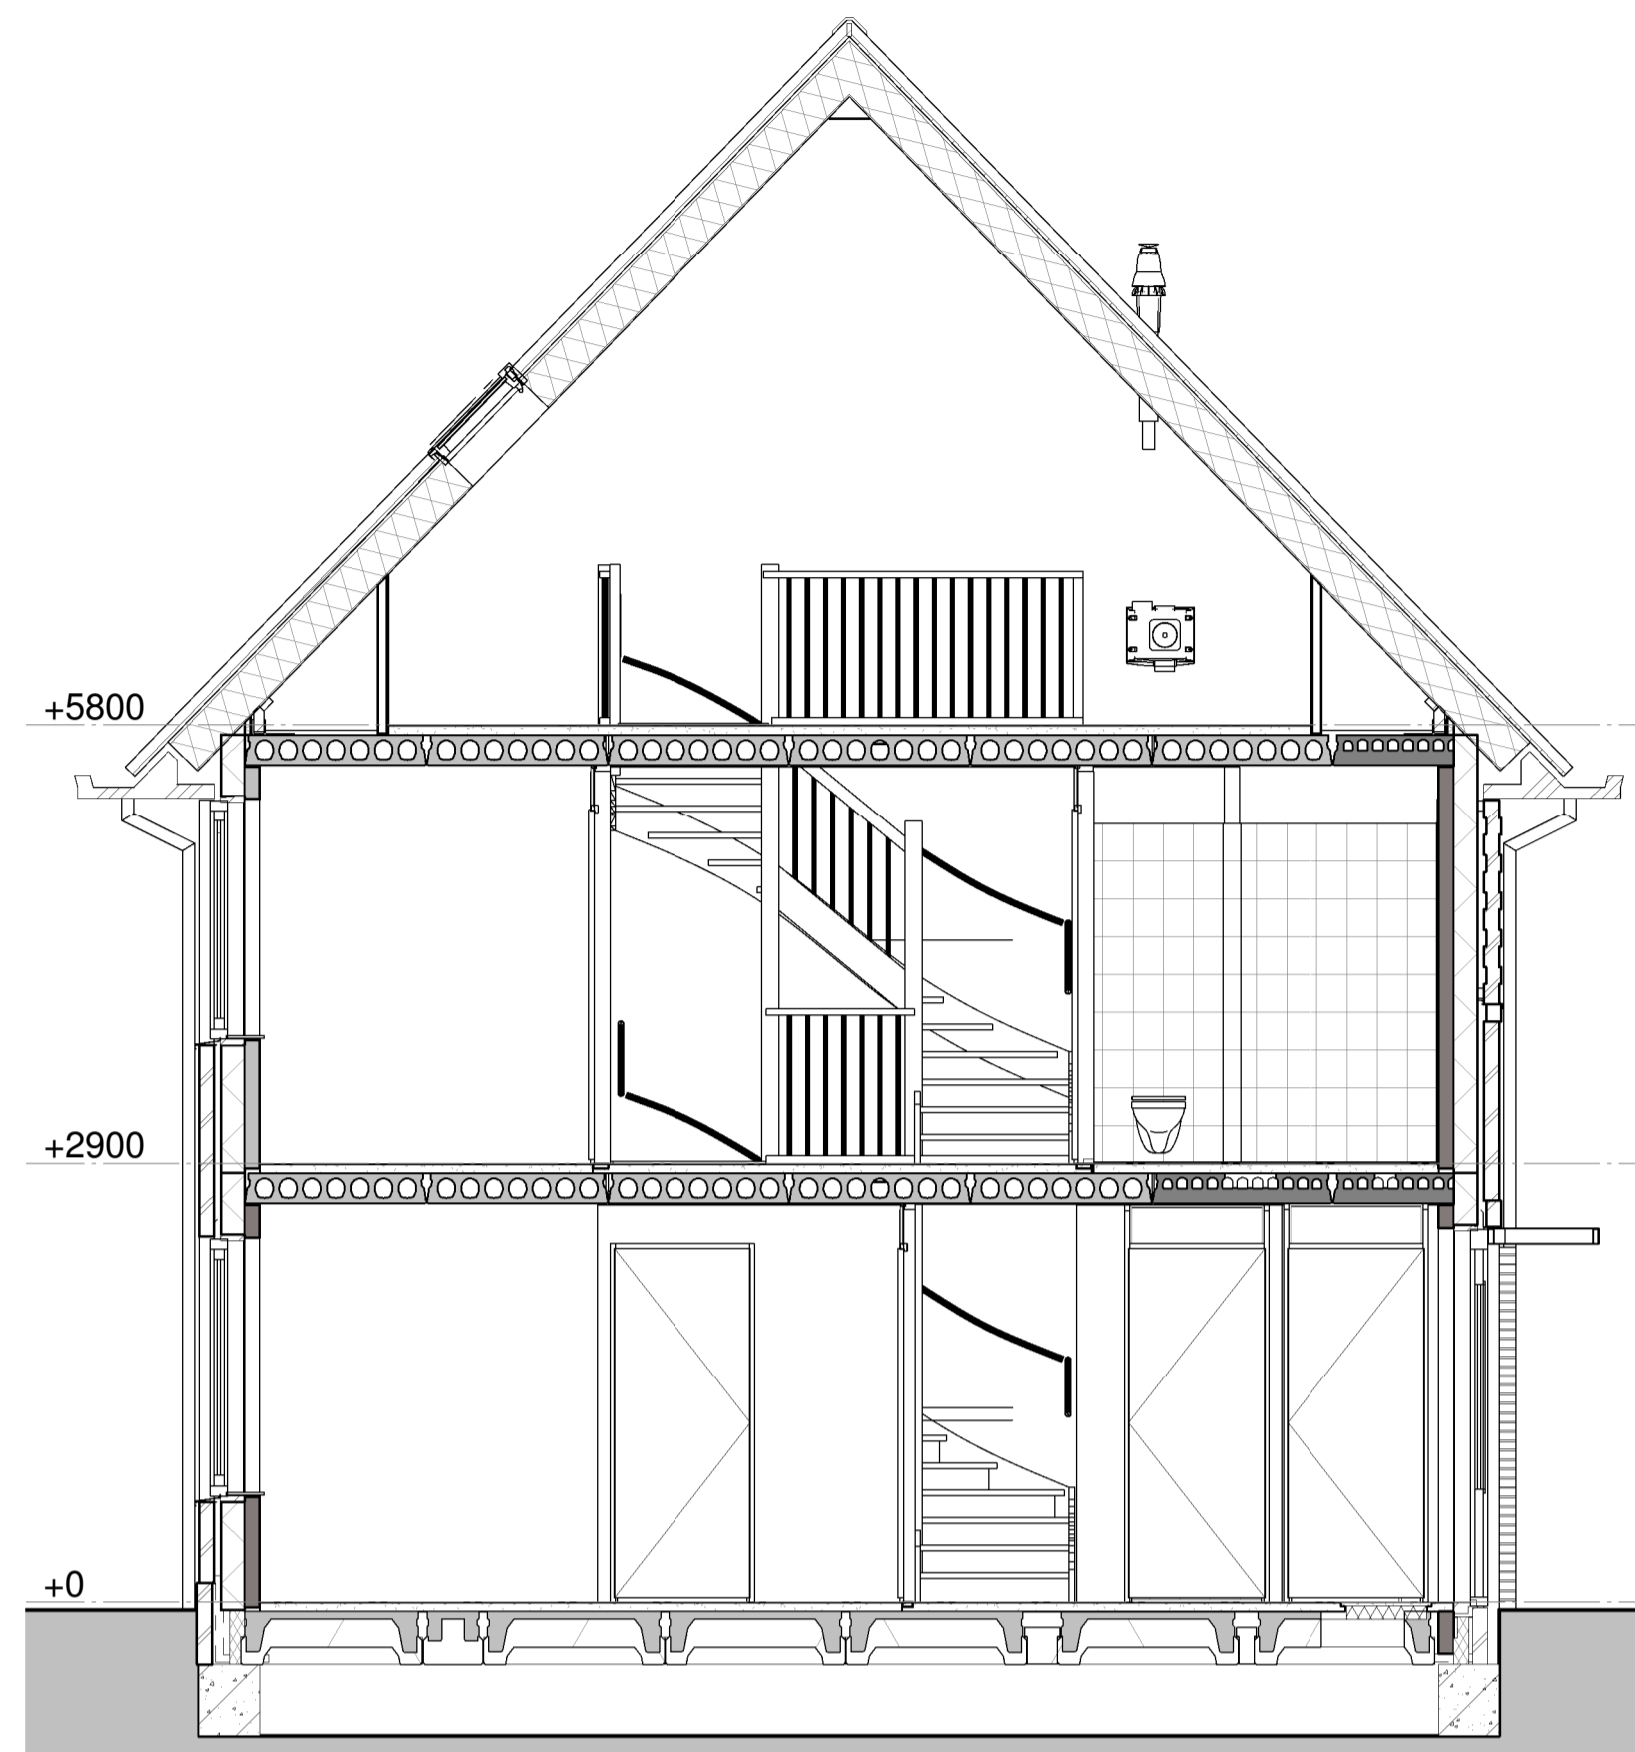


Doorsnede


Renvooi

- metselwerk bruin of roodbruin of wit geschilderd
- isolatie
- prefab beton
- geïsoleerd houten gevelelement
- lichte scheidingwand
- metal-stud wand
- houten kozijn
- binnendeurkozijn
- ⊠ kruippluk 800x600
- wp warmtepomp
- mv mechanische ventilatie
- wm opstelplaats wasmachine
- vrT verdekt ventilatierooster
- vrG glasventilatierooster
- vrD ventilatierooster in dakraam


1	peilig schakelaar
2	serie schakelaar
3	wissel schakelaar
4	lichtpunt
5	wandlicht aansluitpunt
6	wandlicht aansluitpunt
7	dubb. wandcontactdoos hor
8	dubb. wcd meterkast opbouw
9	enkele wcd
10	enk. wcd met usb aansl.
11	aansluitpunt 230V
12	leiding koos (controle draad)
13	Leiding bedraad l. bv. Th
14	bedrucker
15	Signaalgever deurbel
16	enk. wandcontactdoos tel
17	enk. wandcontactdoos cal
18	rookmelder optisch
19	verdelkast
20	centraal aansluitpunt
21	aardchem

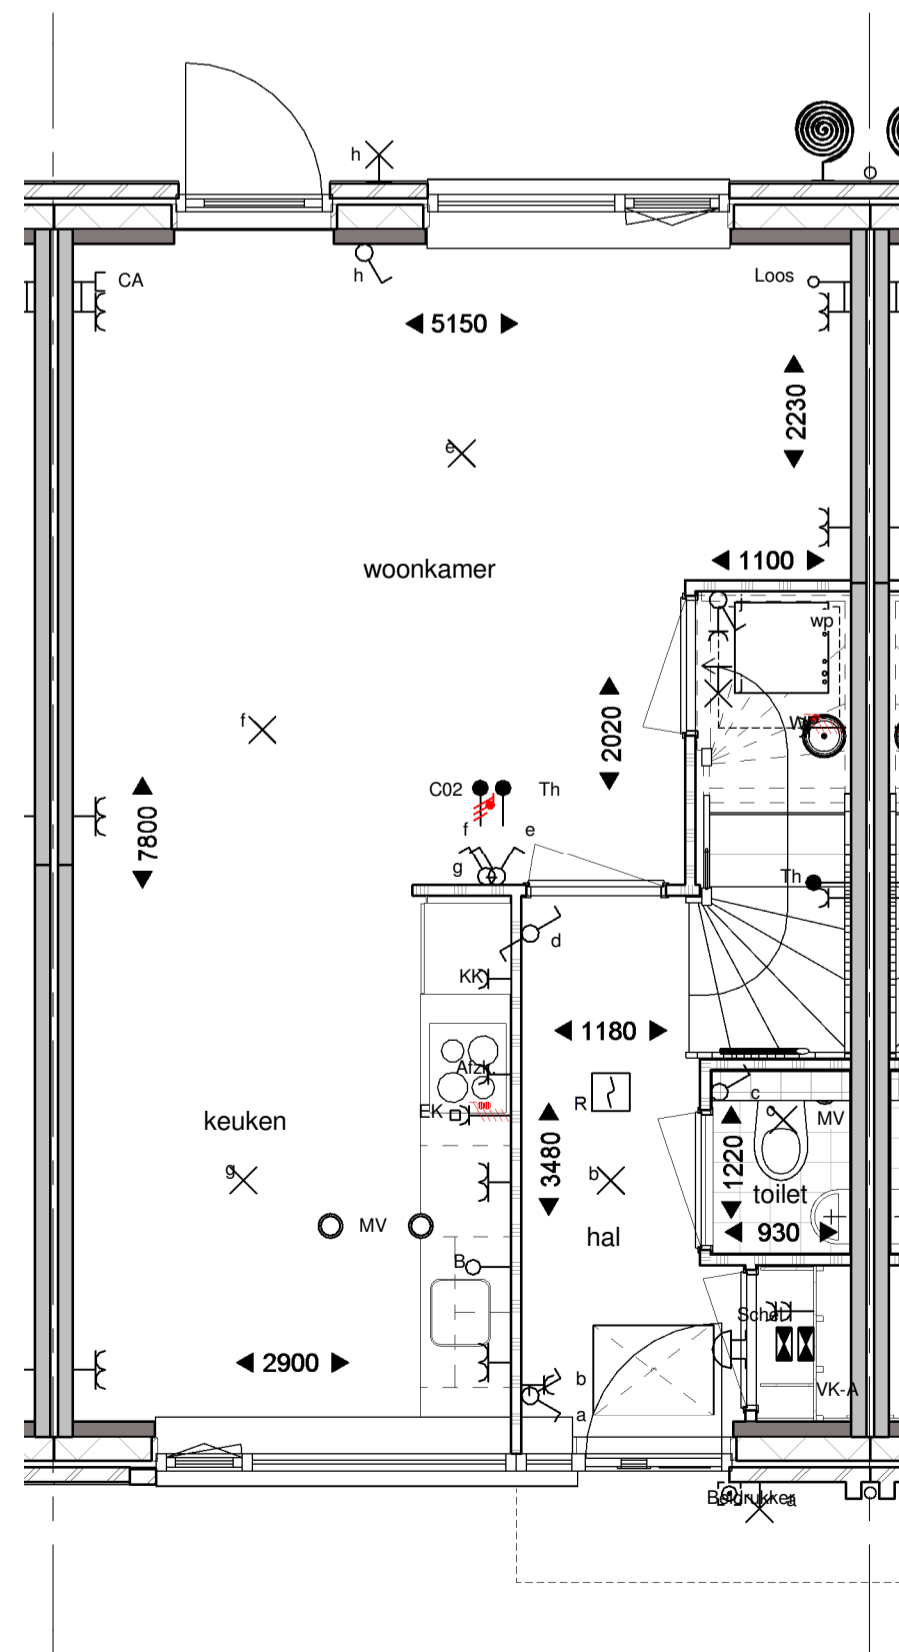

Begane grond

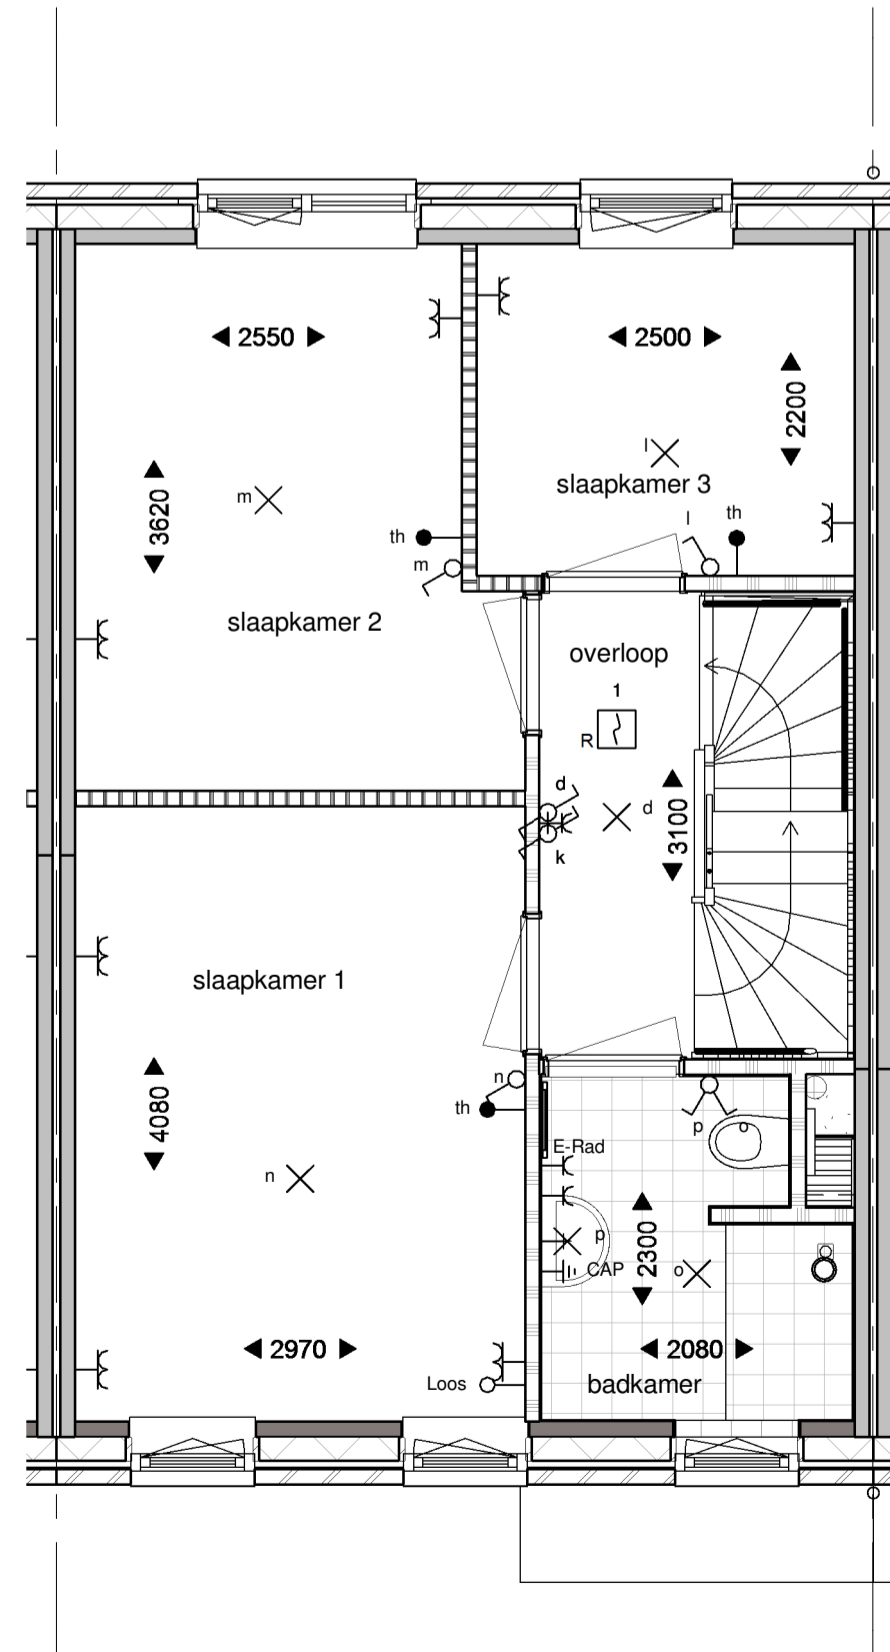

Eerste verdieping

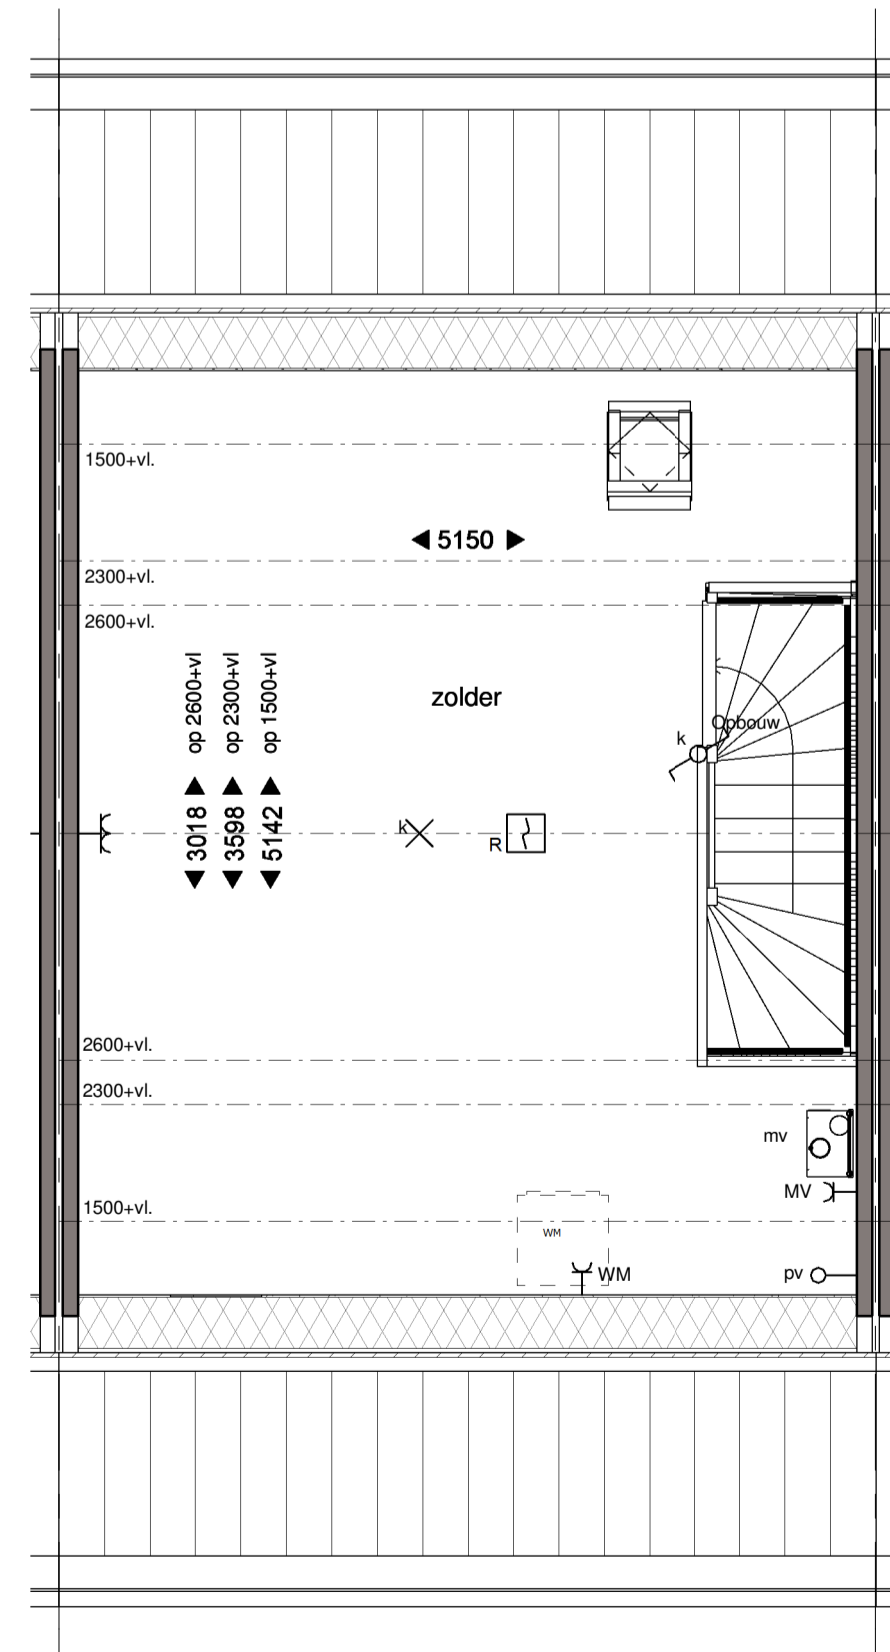

Tweede verdieping

project:
 Nieuwbouw 249 woningen
 Kortenoord Wageningen
 woningtype
 Type A
 21-10-2016 as-built
 As indicated



ONTWIKKELT EN BOUWT

