



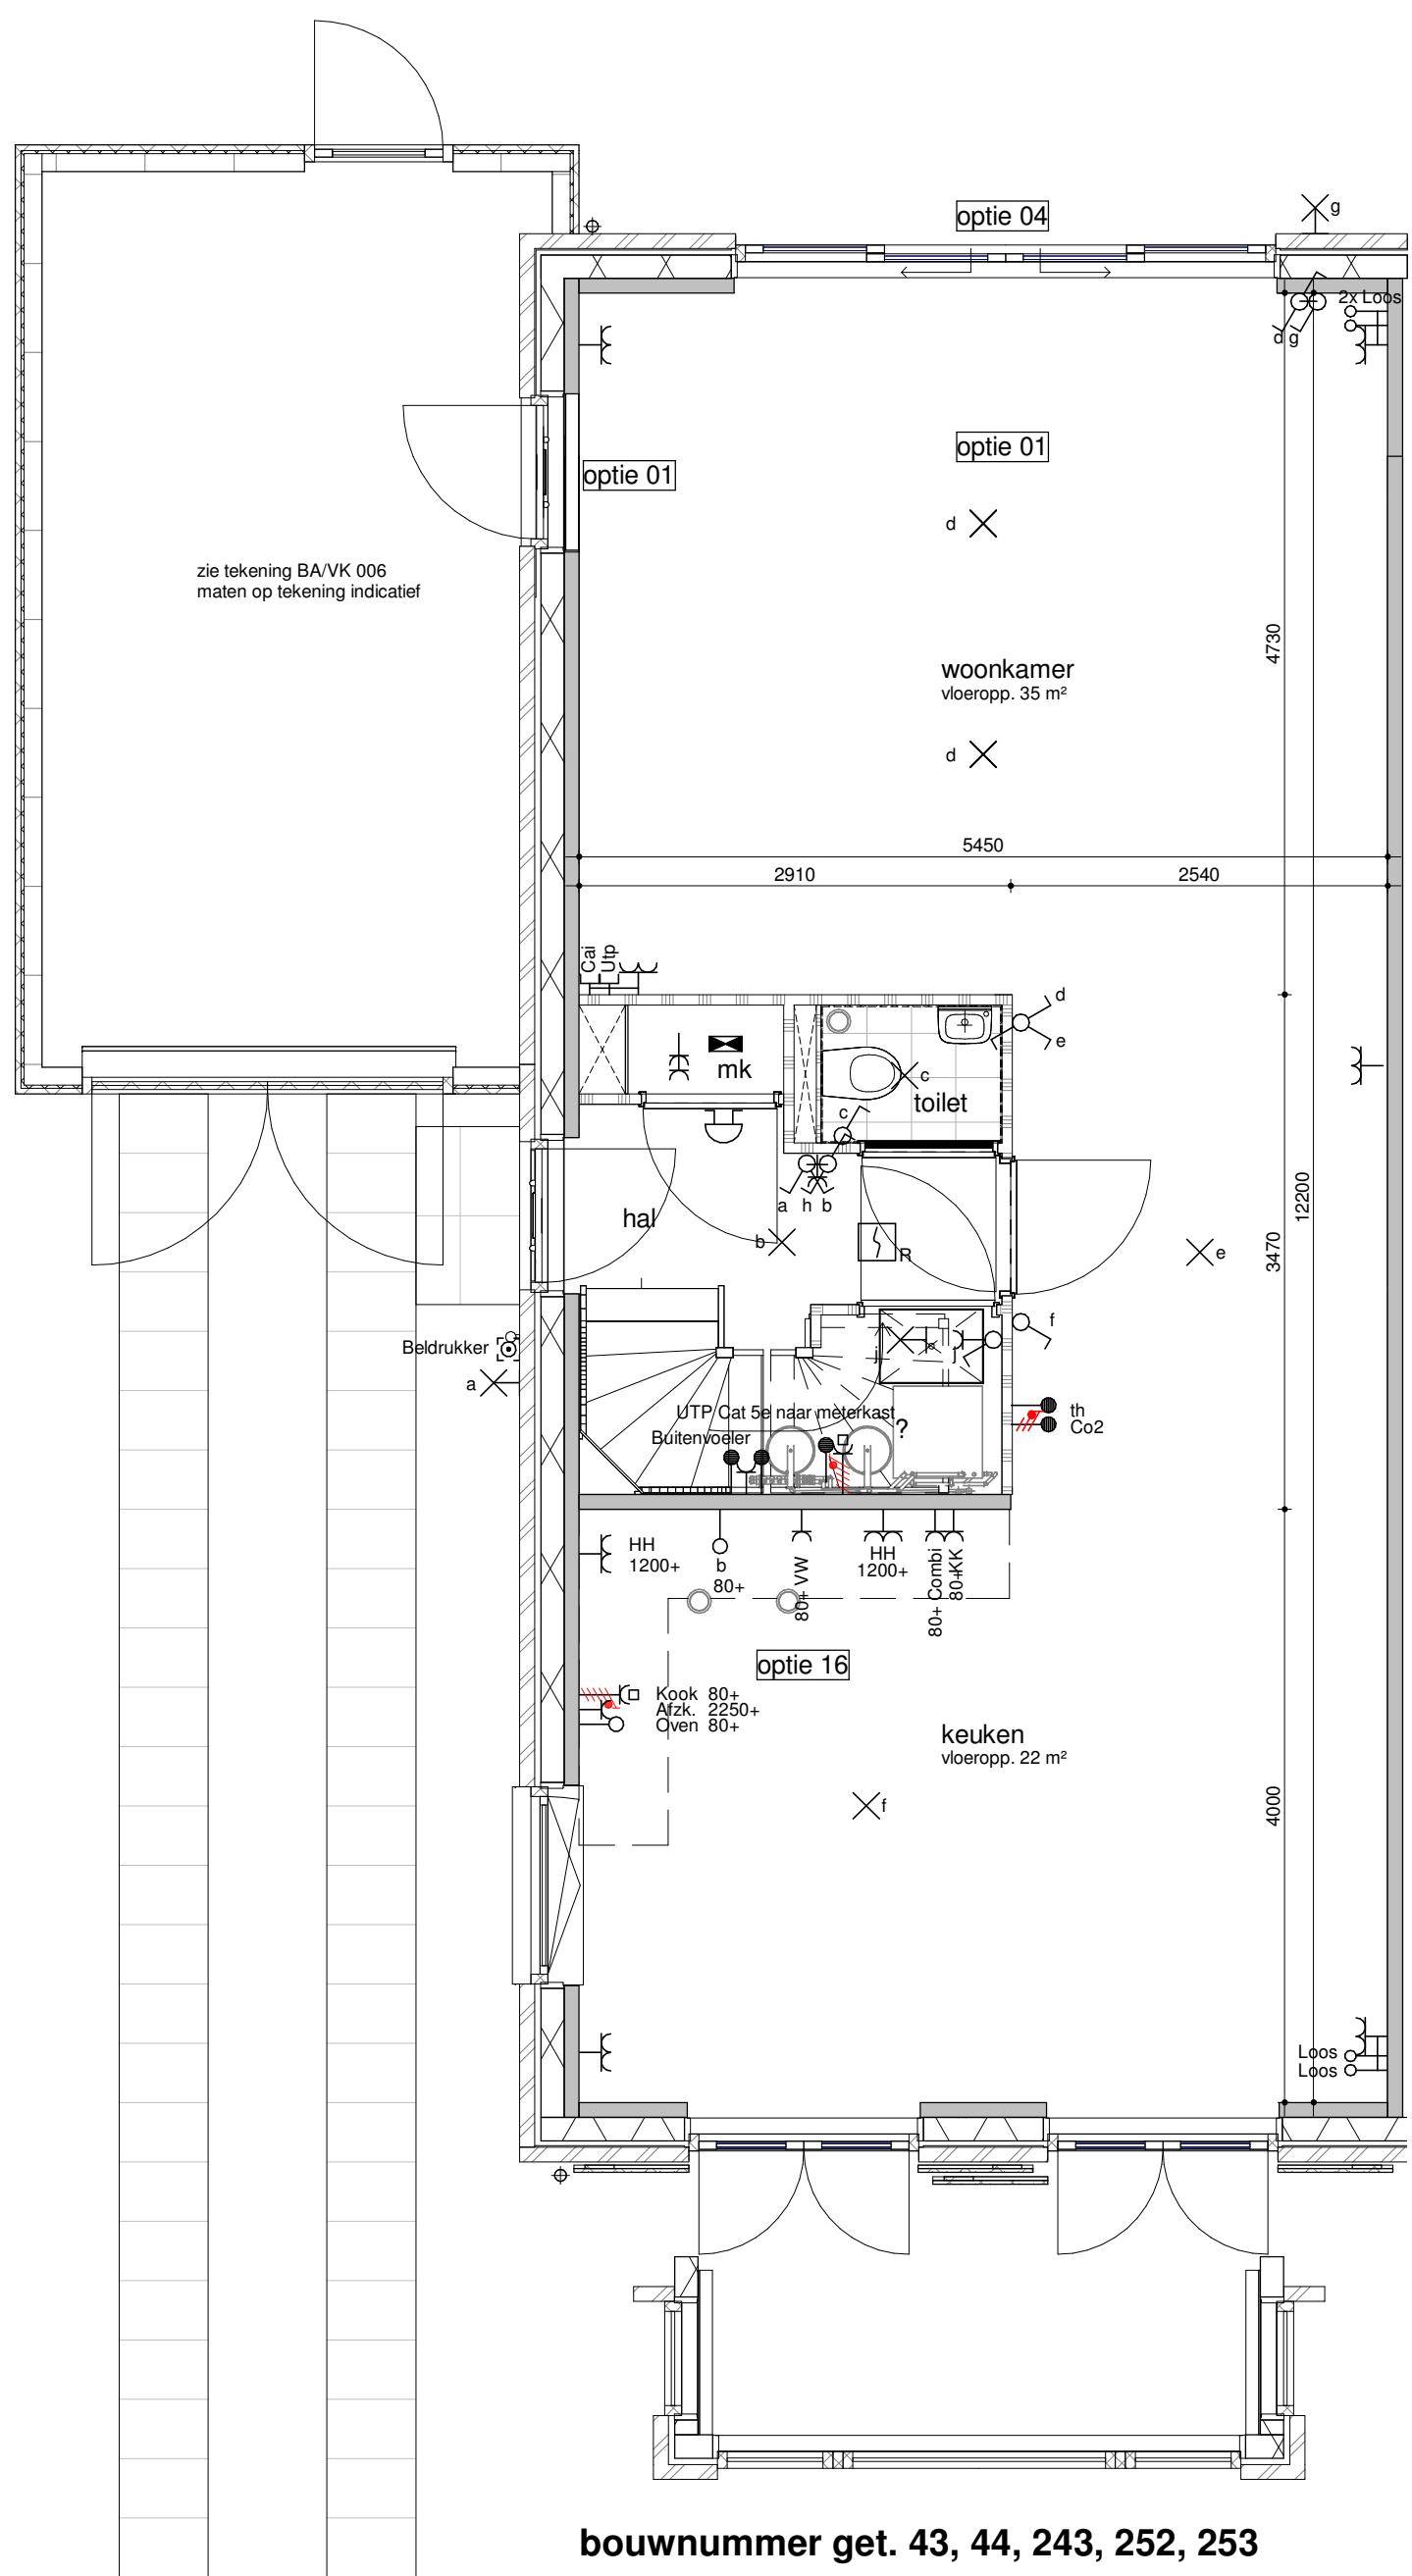


bouwnummer get. 43, 44, 243, 252, 253

begane grond - optie 2400
1:50

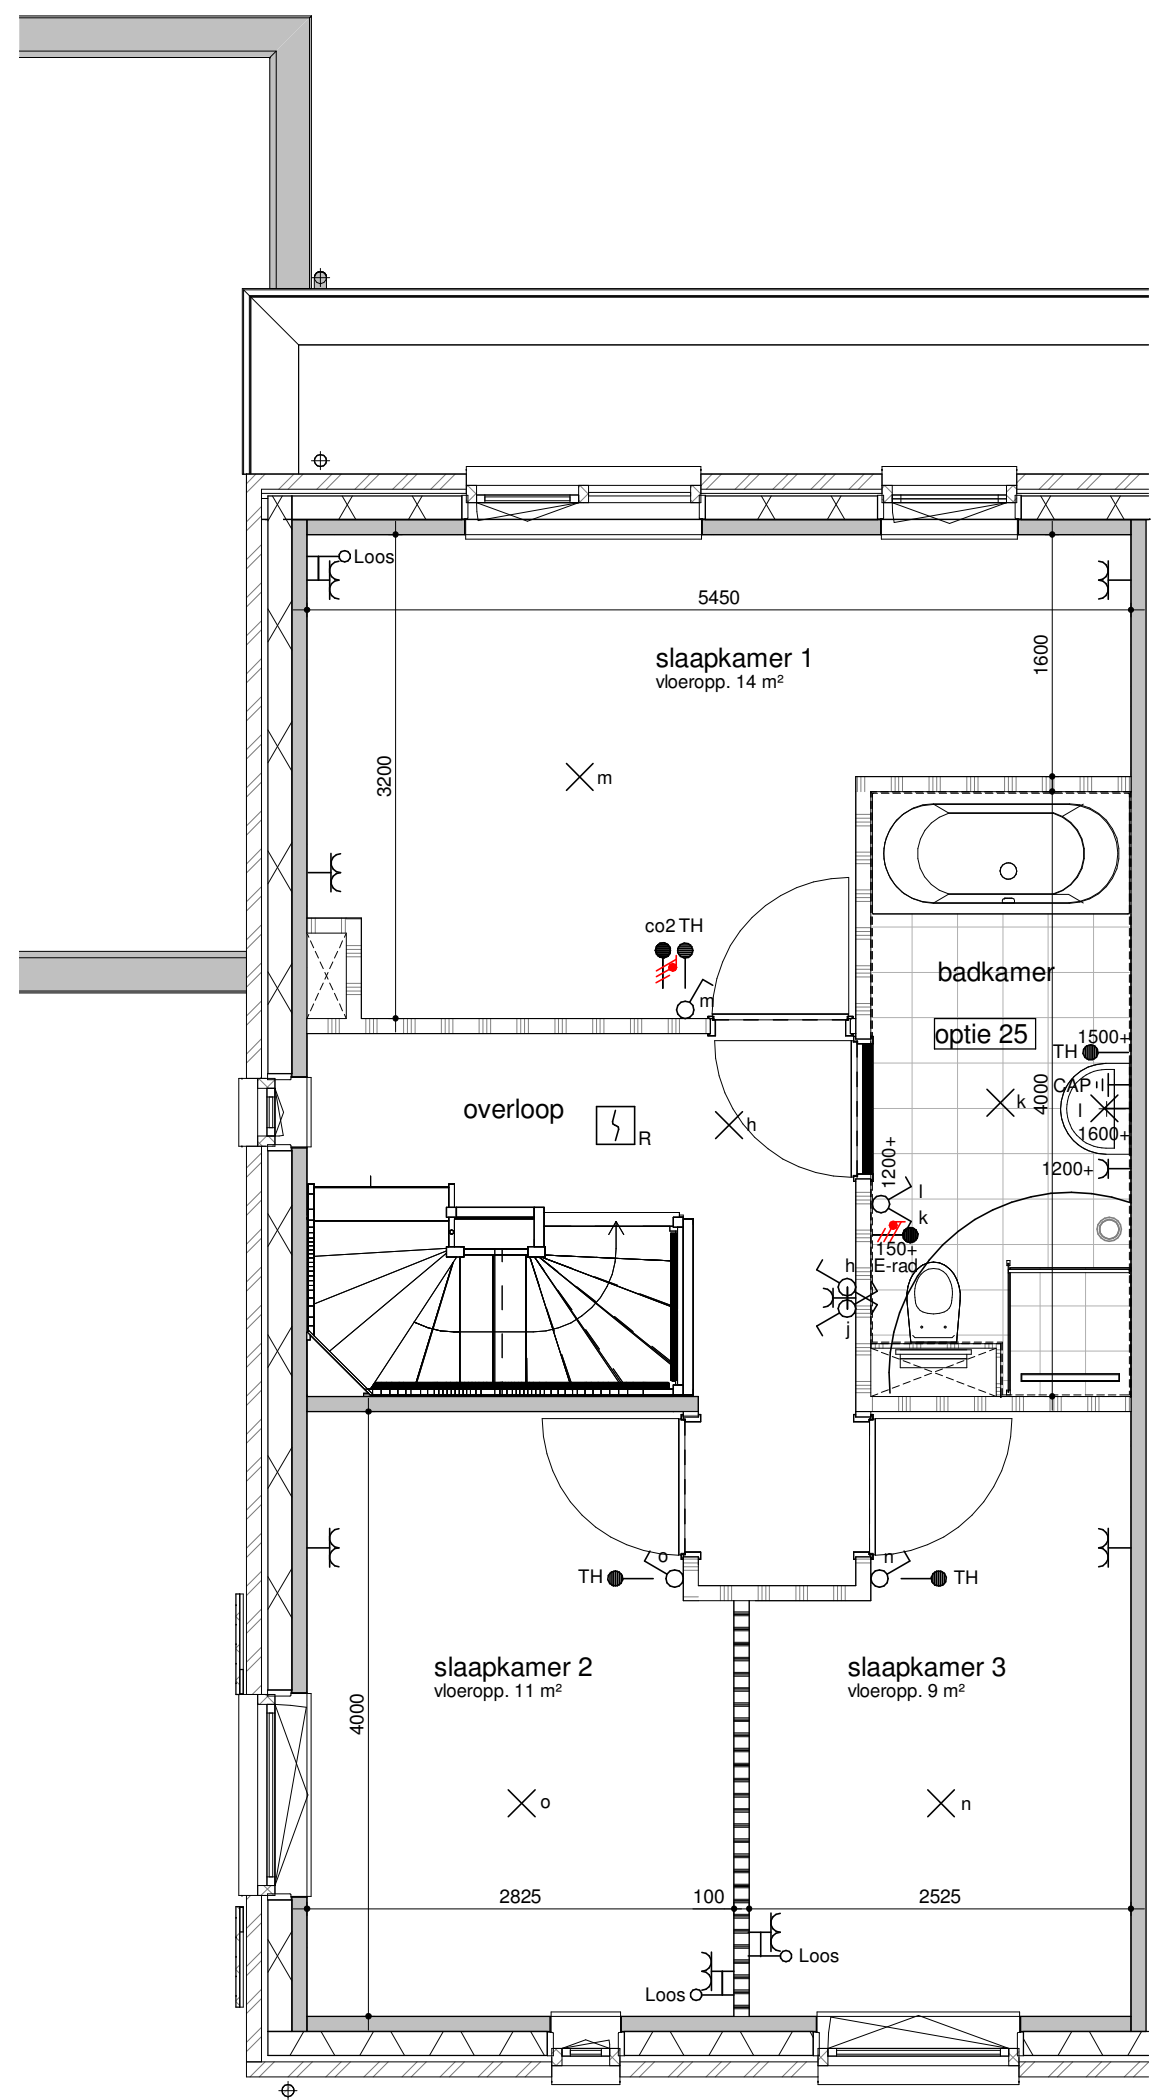


bouwnummer get. 43, 44, 243, 252, 253

eerste verdieping - vergrote badkamer
1:50

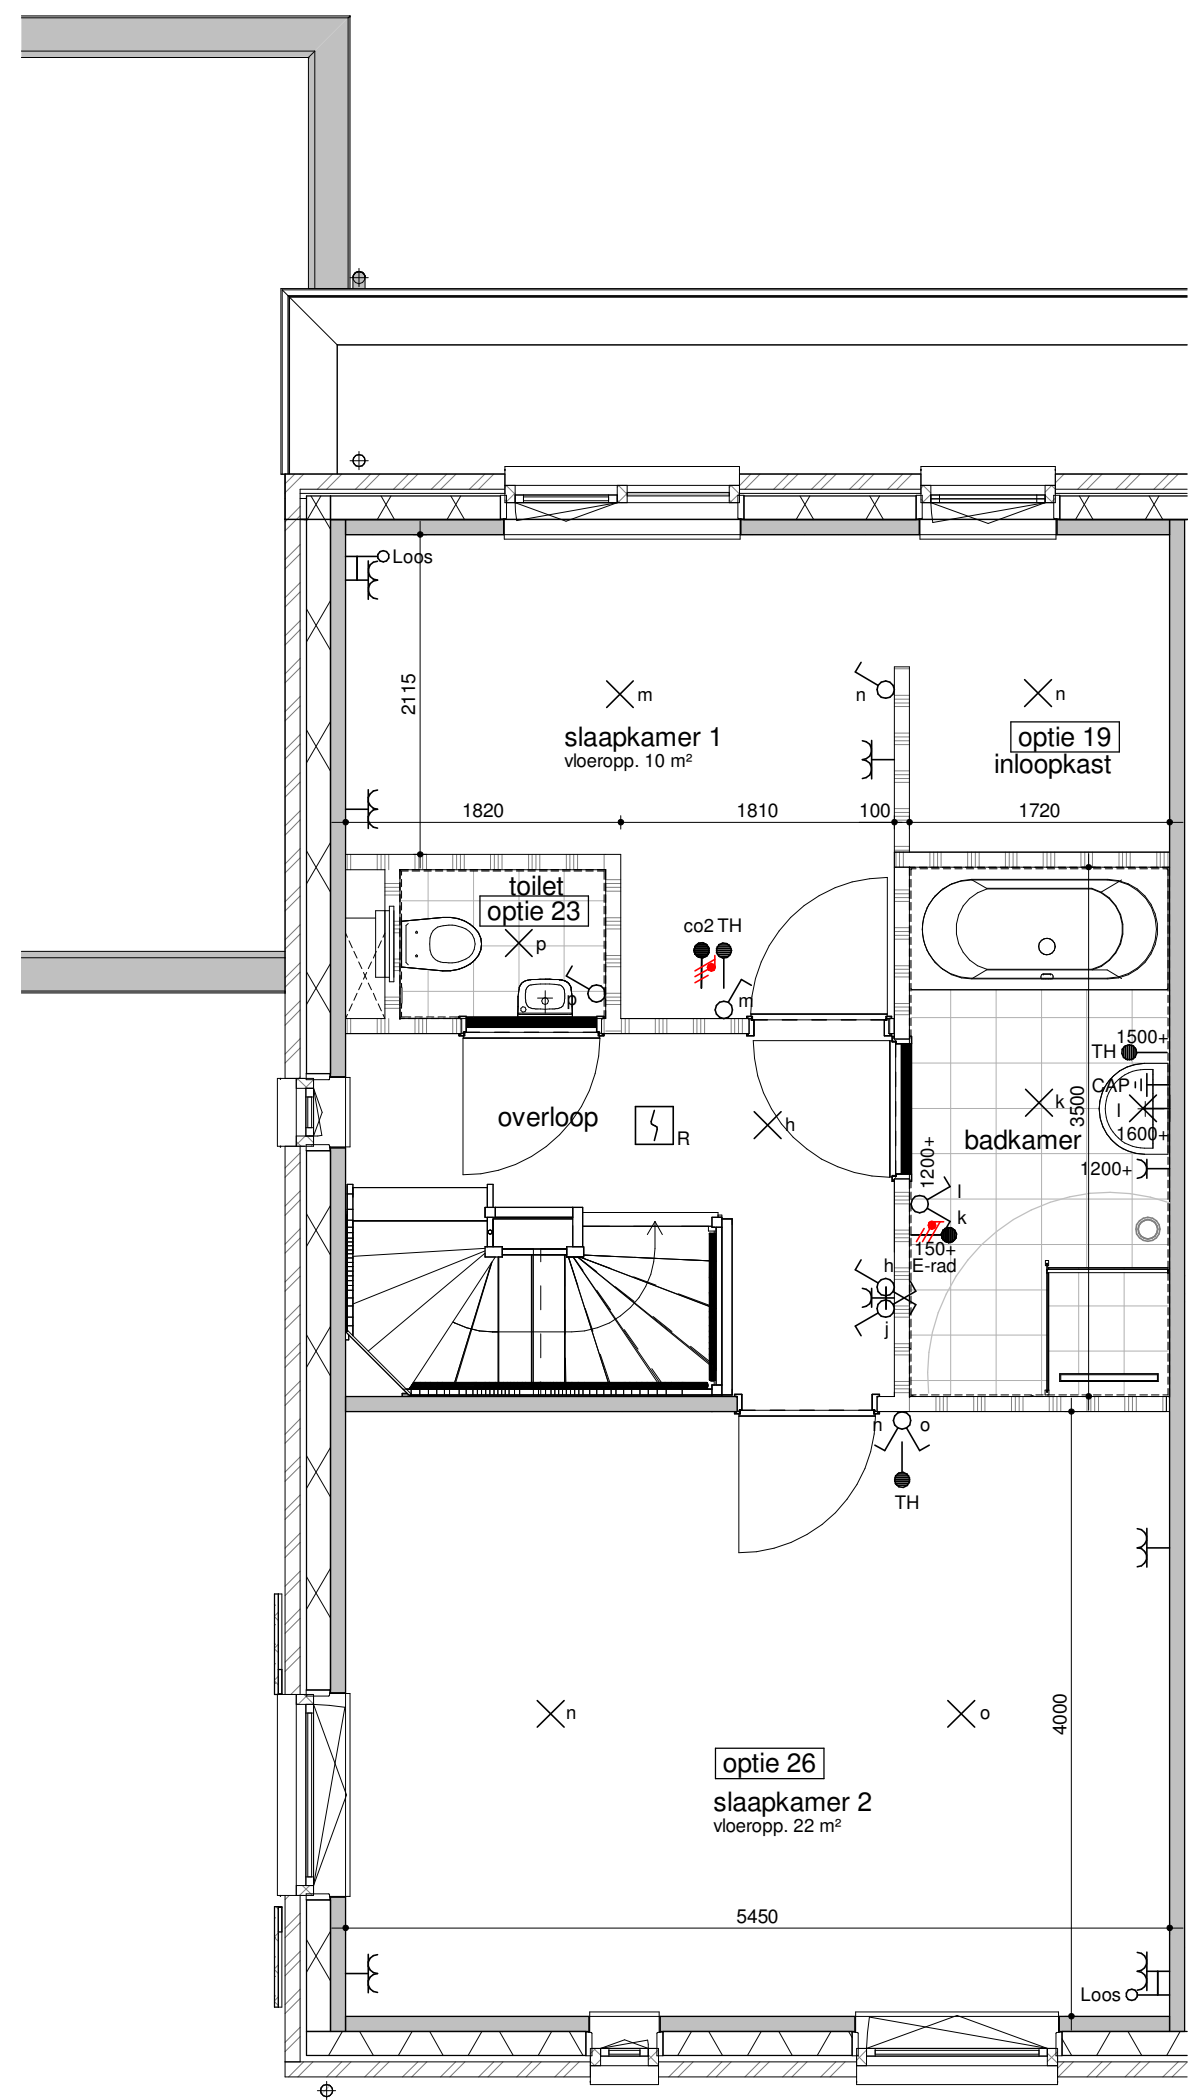


bouwnummer get. 43, 44, 243, 252, 253

eerste verdieping - samenvoegen slaapkamer 2 en 3
1:50

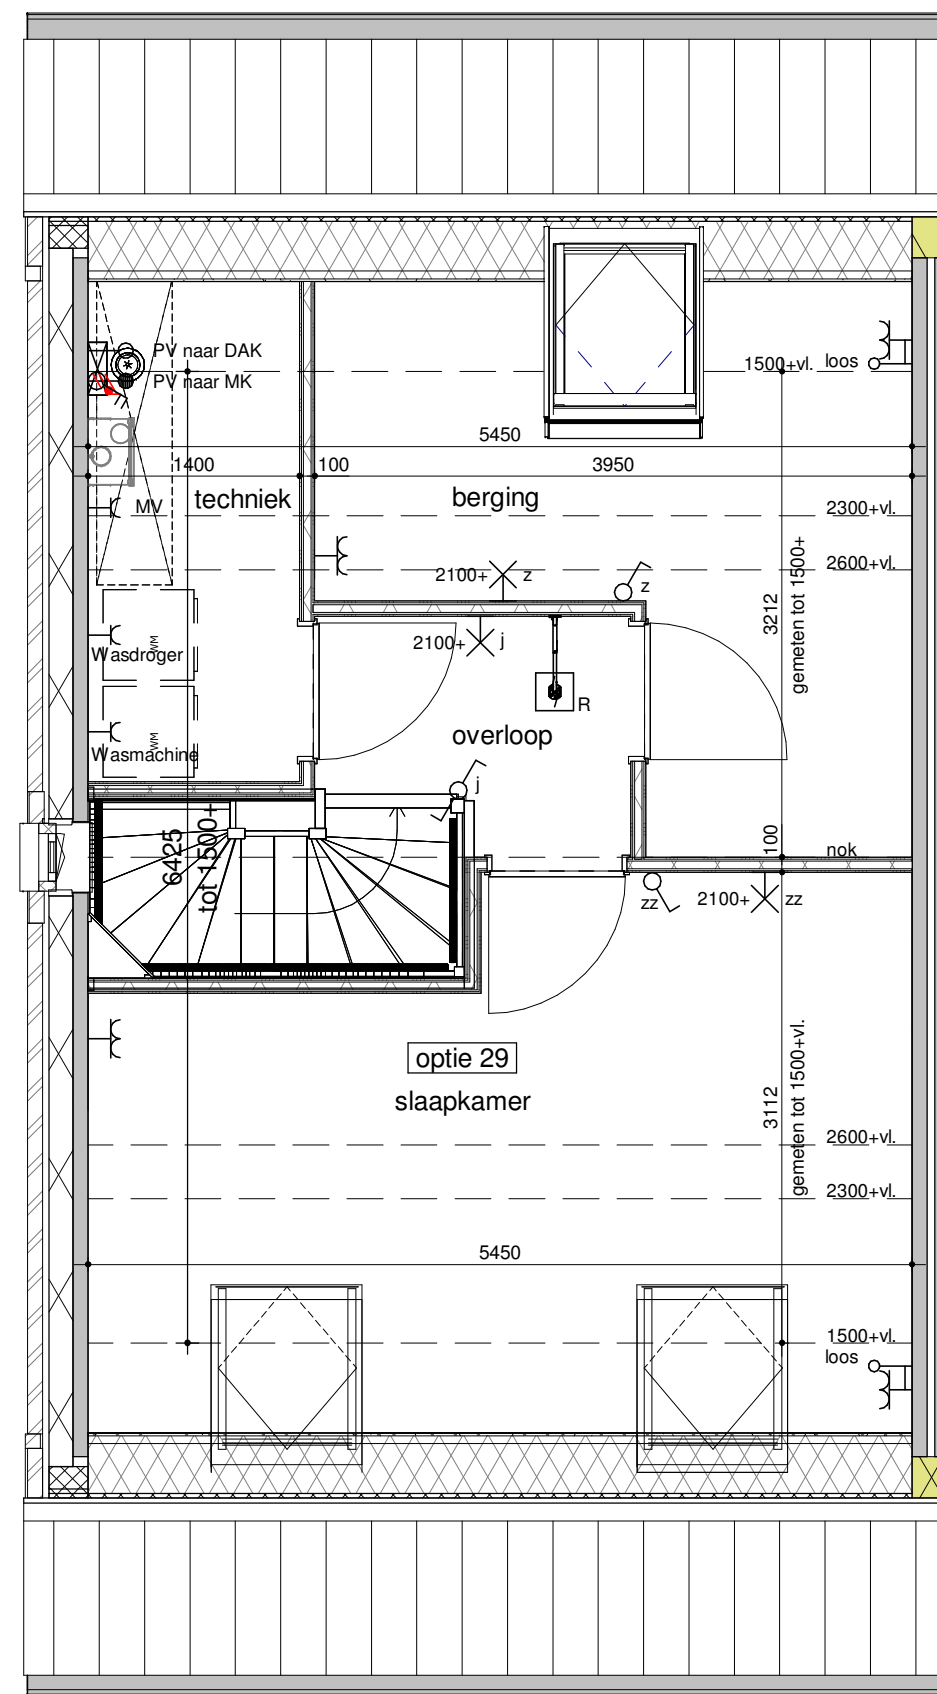


bouwnummer get. 43, 44, 243, 252, 253

tweede verdieping - zolderindeling
1:50

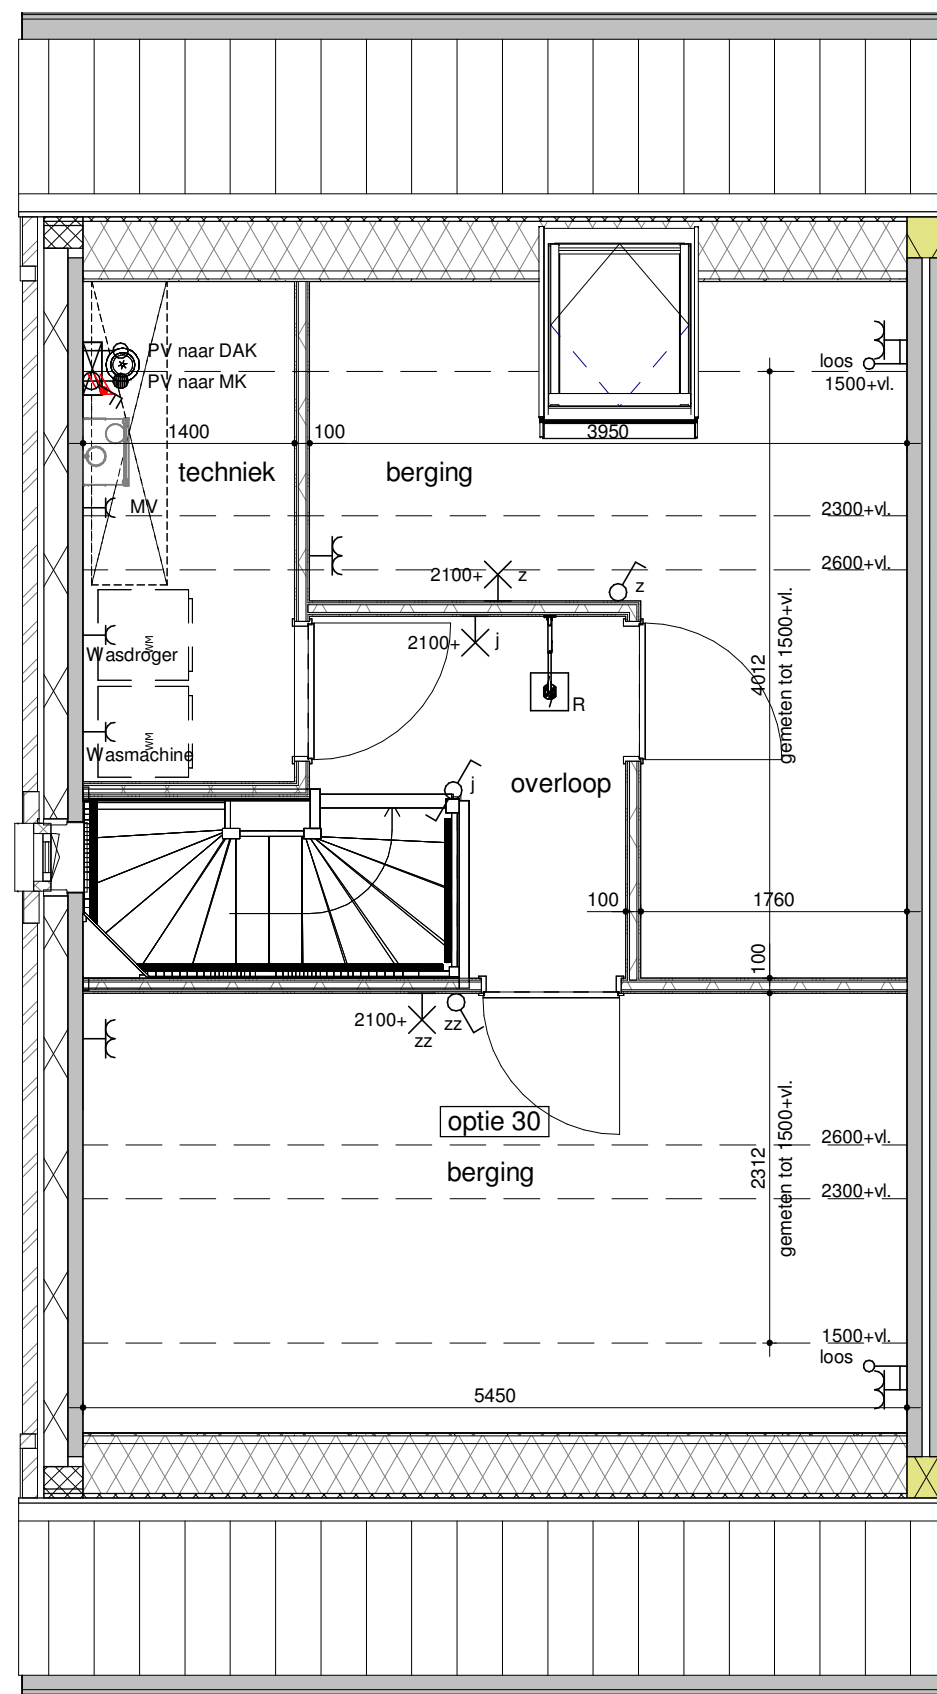


bouwnummer get. 43, 44, 243, 252, 253

tweede verdieping - zolderindeling
1:50

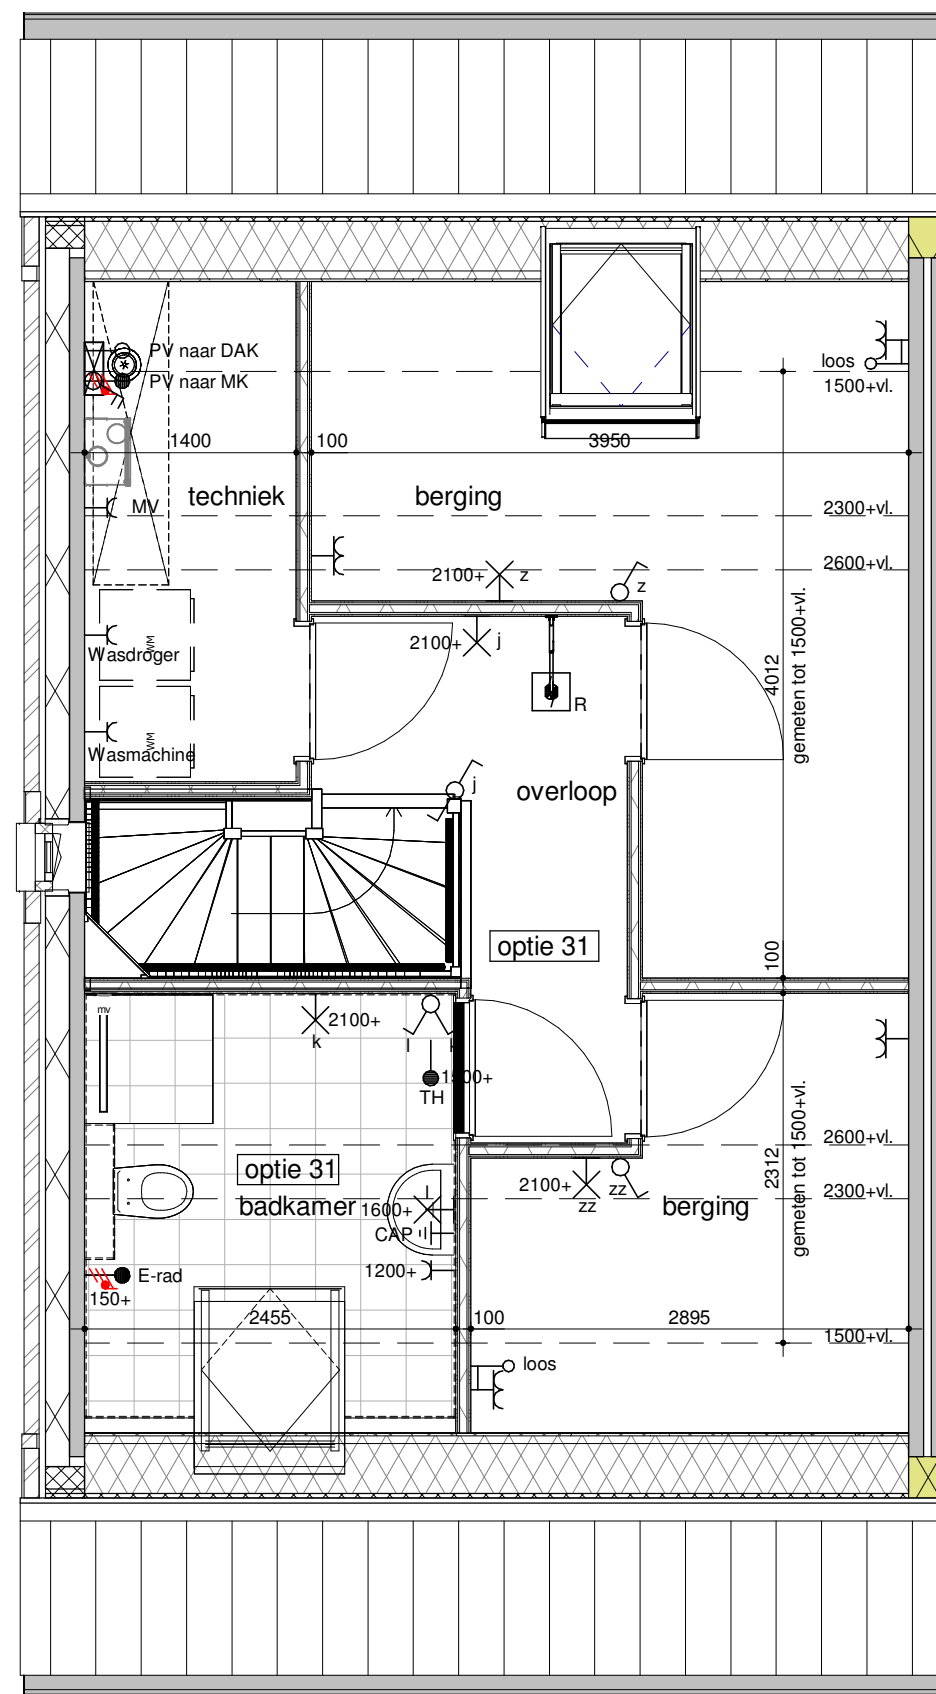

bouwnummer get. 43, 44, 243, 252, 253

tweede verdieping - zolderindeling
1:50

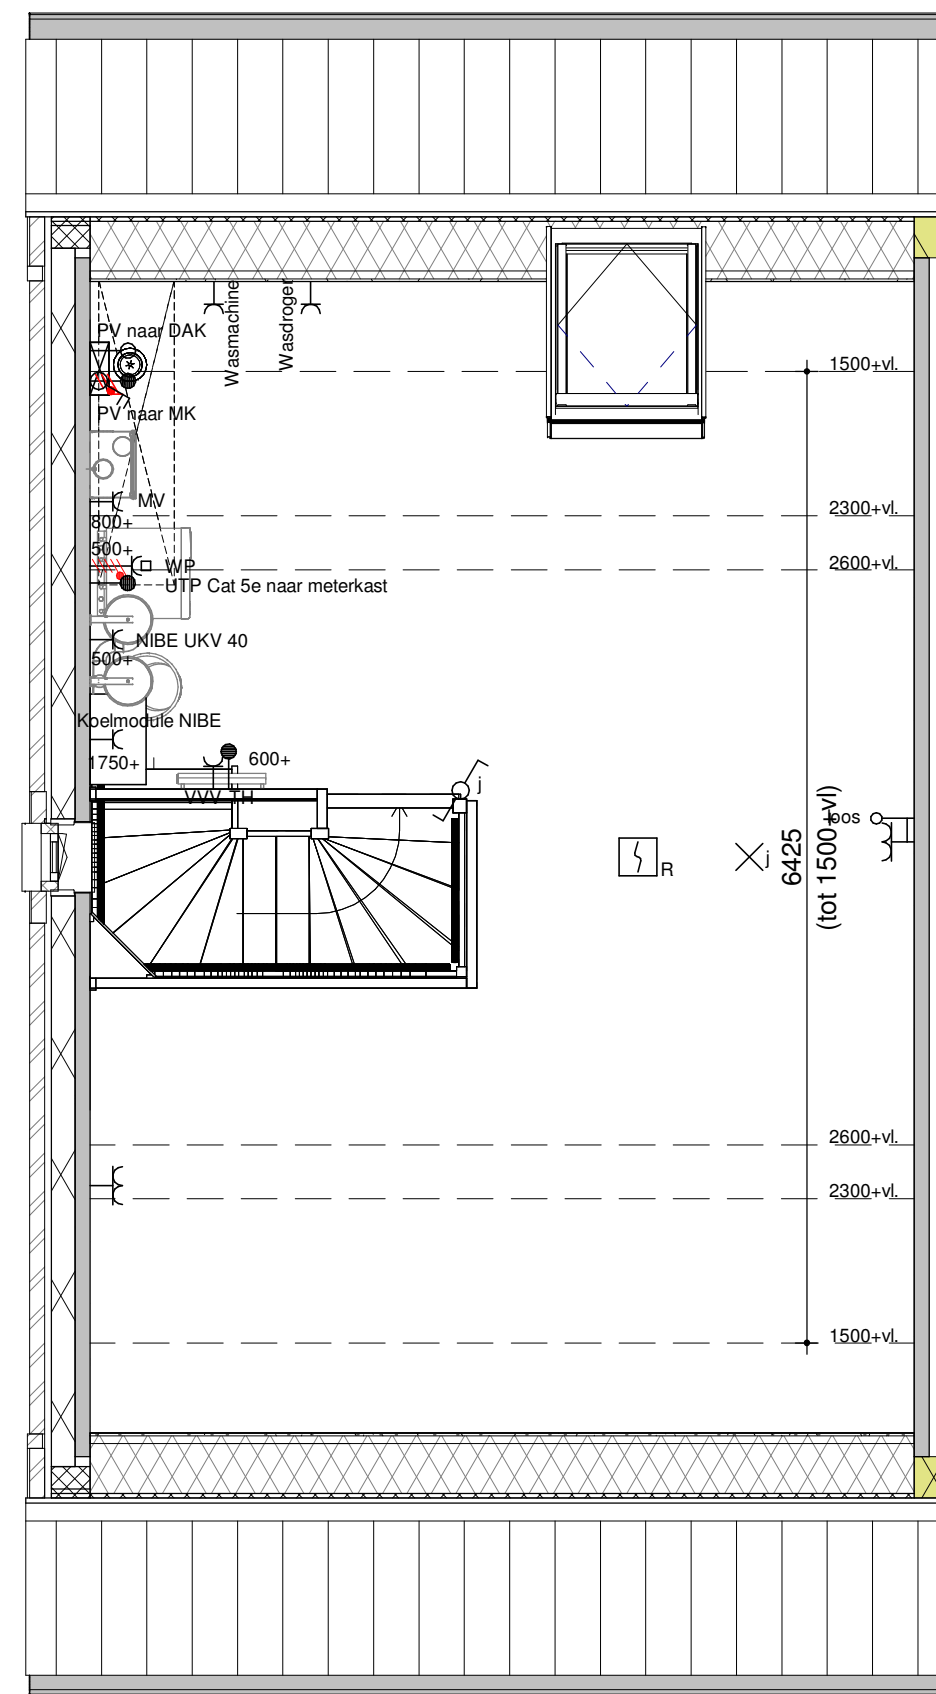

bouwnummer get. 43, 44, 243, 252, 253

tweede verdieping - zolderindeling
1:50



achtergevel - 1200 uitbouw + schuifpui
1:100

De woningen van blok 4D en 15F worden
uitgevoerd in grijswit metselwerk.

Humblé Martens & Willems Architecten
www.humblemartenswillems.nl

Bedaux de Brouwer Architecten
www.bedauxdebrouwer.nl

Weusten Liedenbaum Architecten
www.weustenliedenbaum.nl

Buitenoord - Wageningen, Fase 2 Bloknr.: 15H

optieblad 5700x11800

datum: 01-06-2020

wijziging:

getekend: WLA

Trebbe Wonen

Postbus 250
8000 AG Zwolle

telefoon 088 259 00 00

Werknummer:
18-2019(F2)

tek.nr.:
BA/VK.323

schaal: 1:50/1:100

formaat: A0



definitief