




bouwnummer get.
bouwnummer gesp. 18
begane grond - optie 1200
1:50

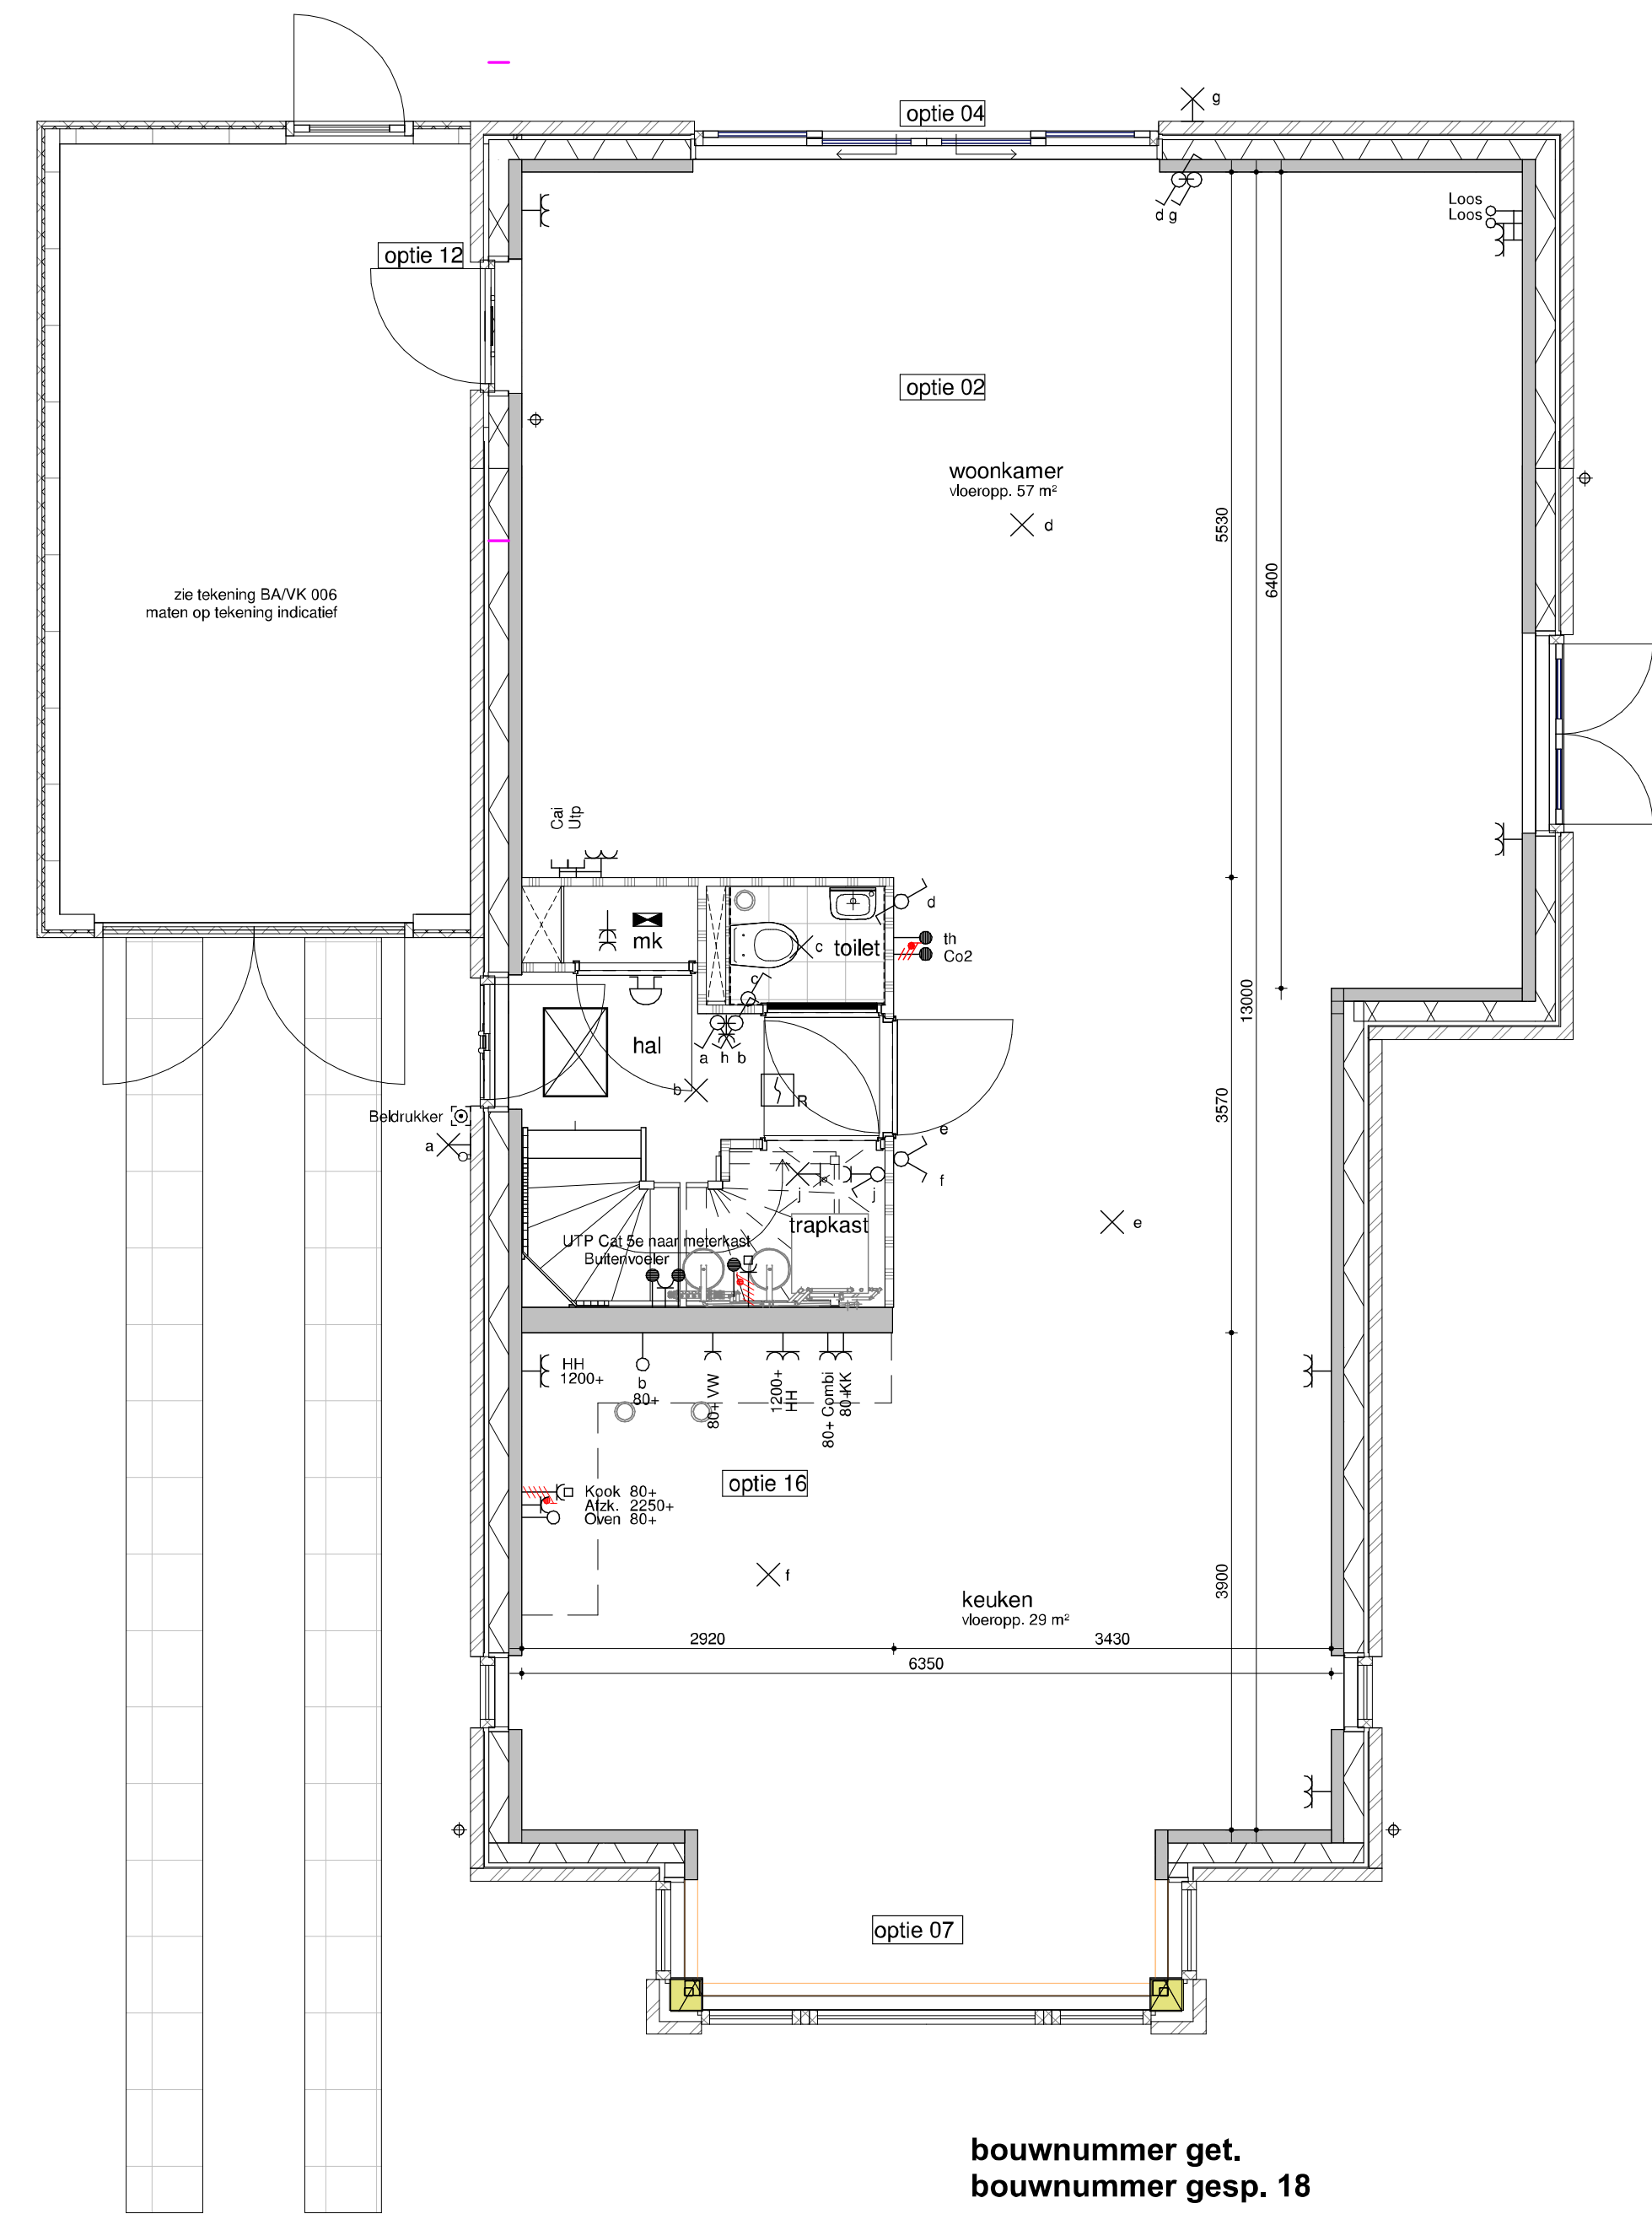

bouwnummer get.
bouwnummer gesp. 18
begane grond - optie 2400
1:50

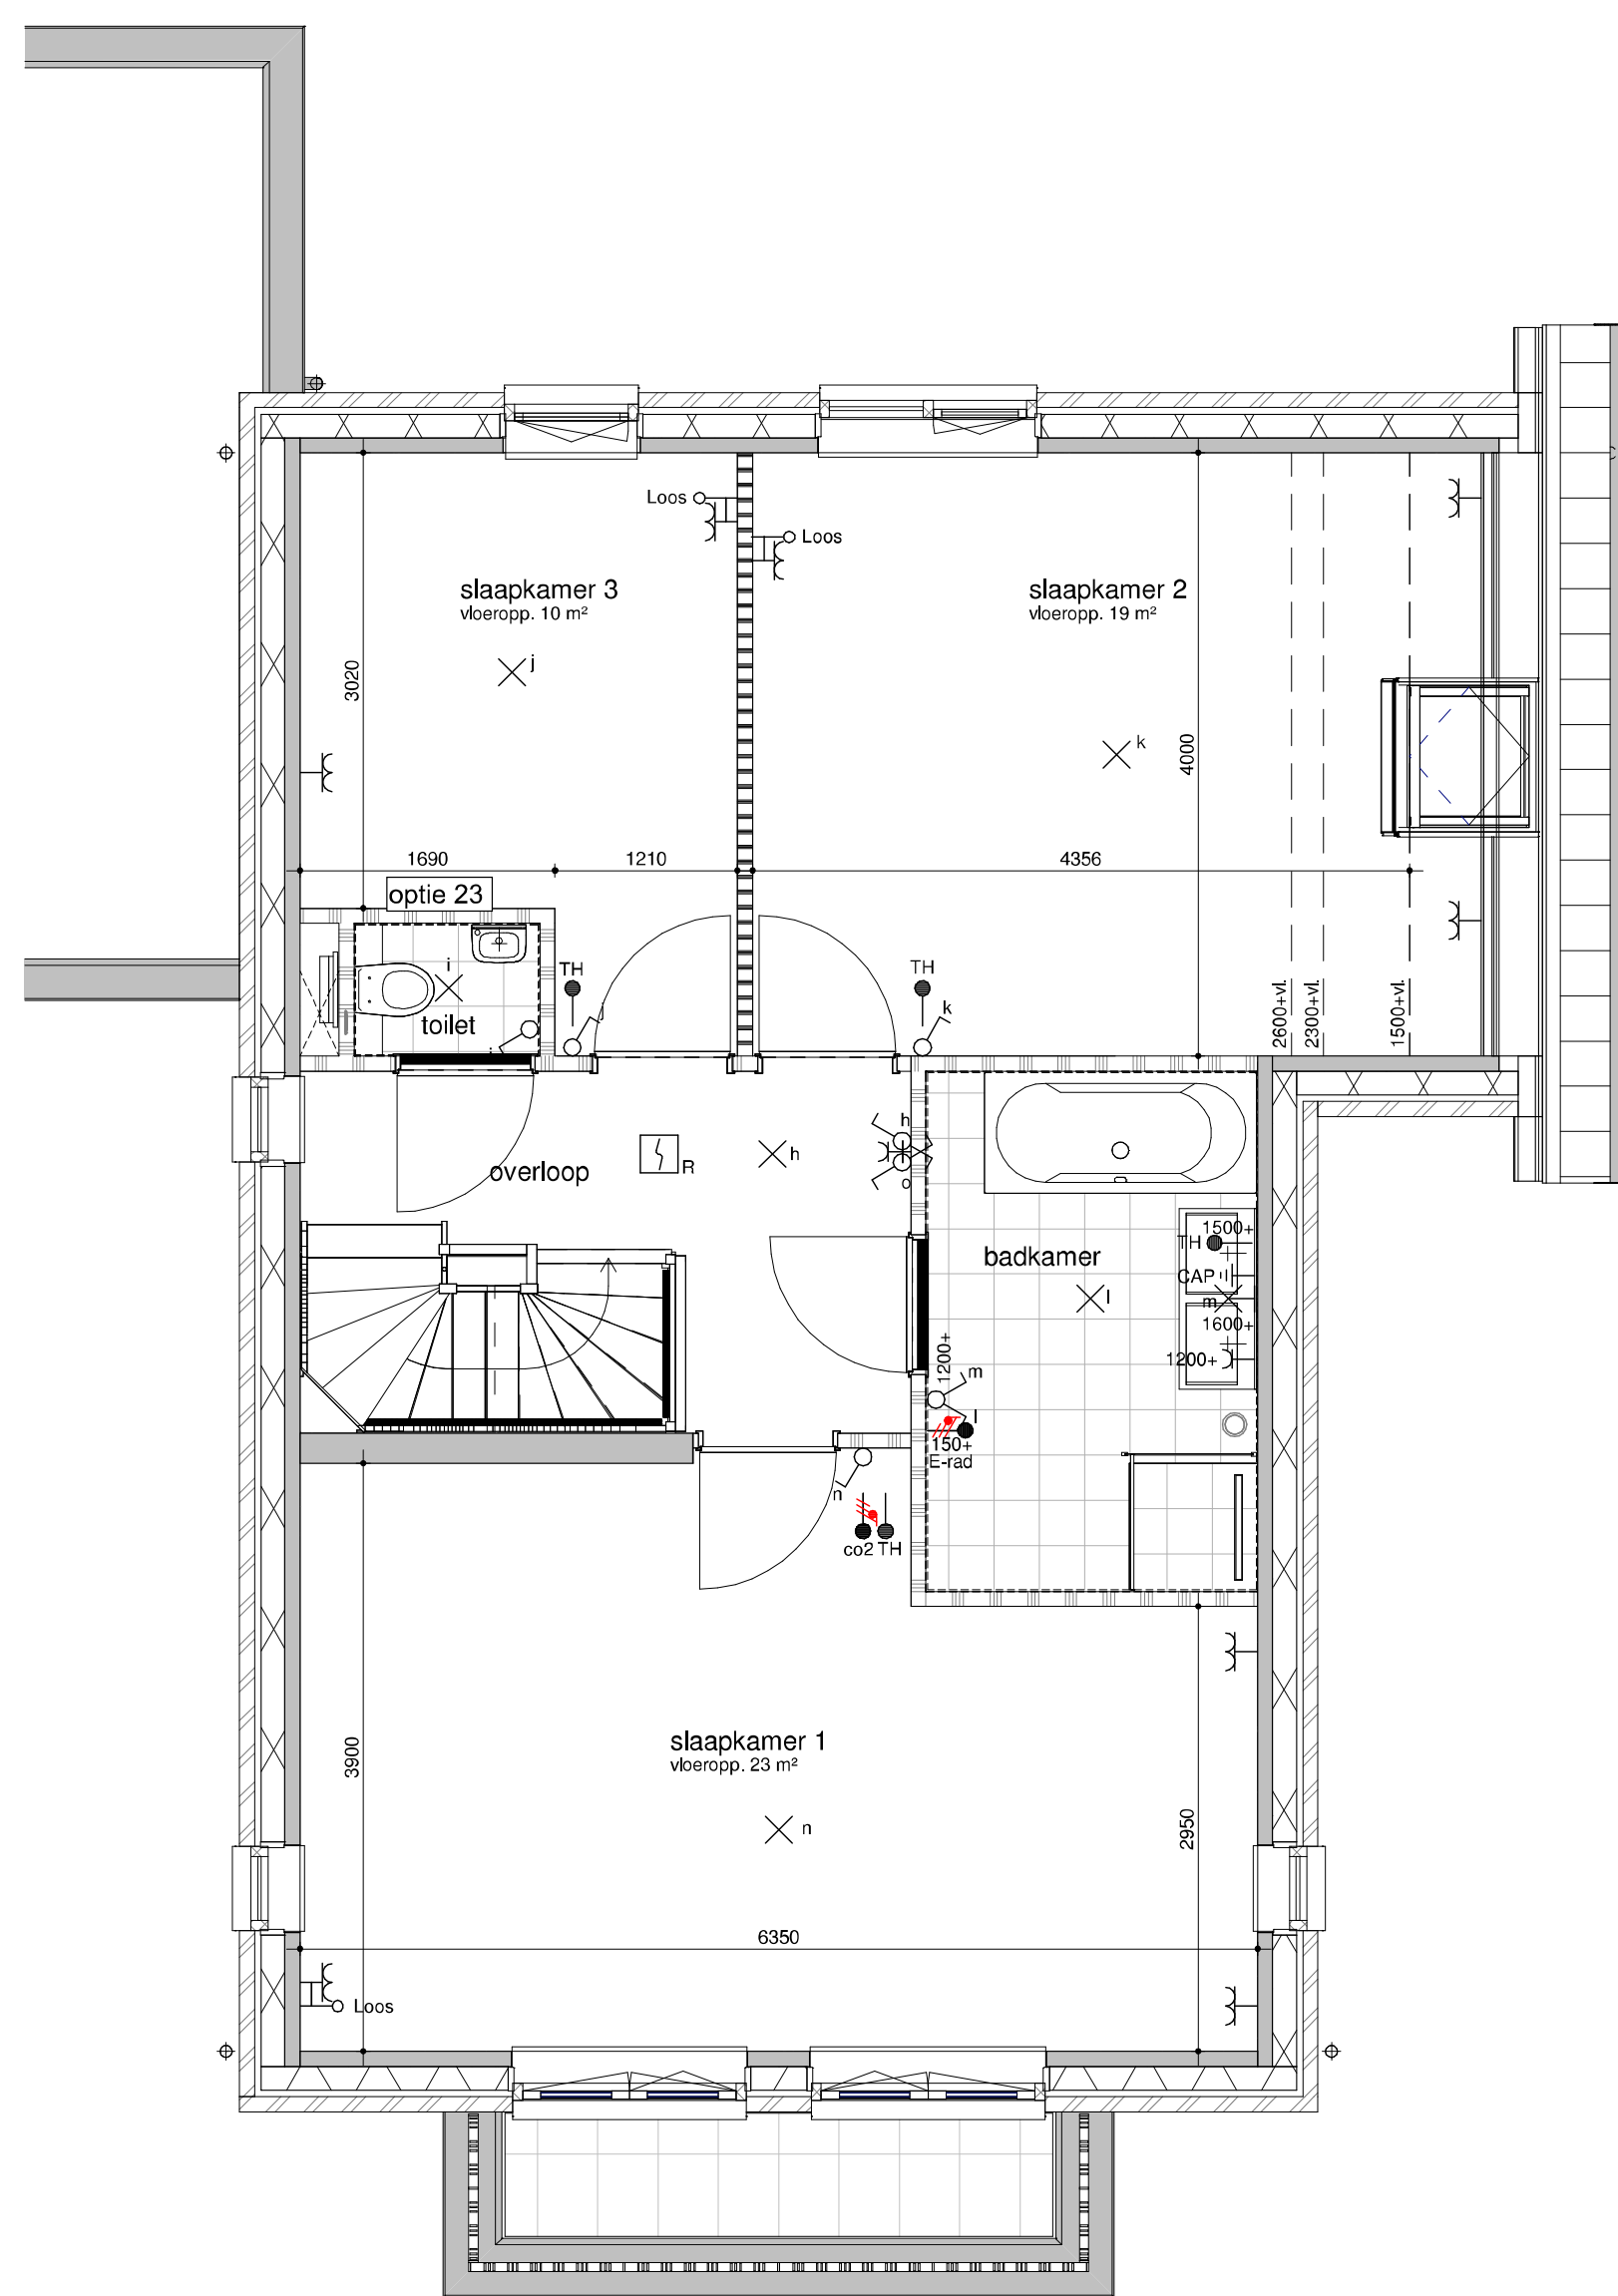


bouwnummer get.
bouwnummer gesp. 18
eerste verdieping - separaat toilet
n.b. optie 23 is standaard bij deze woning.

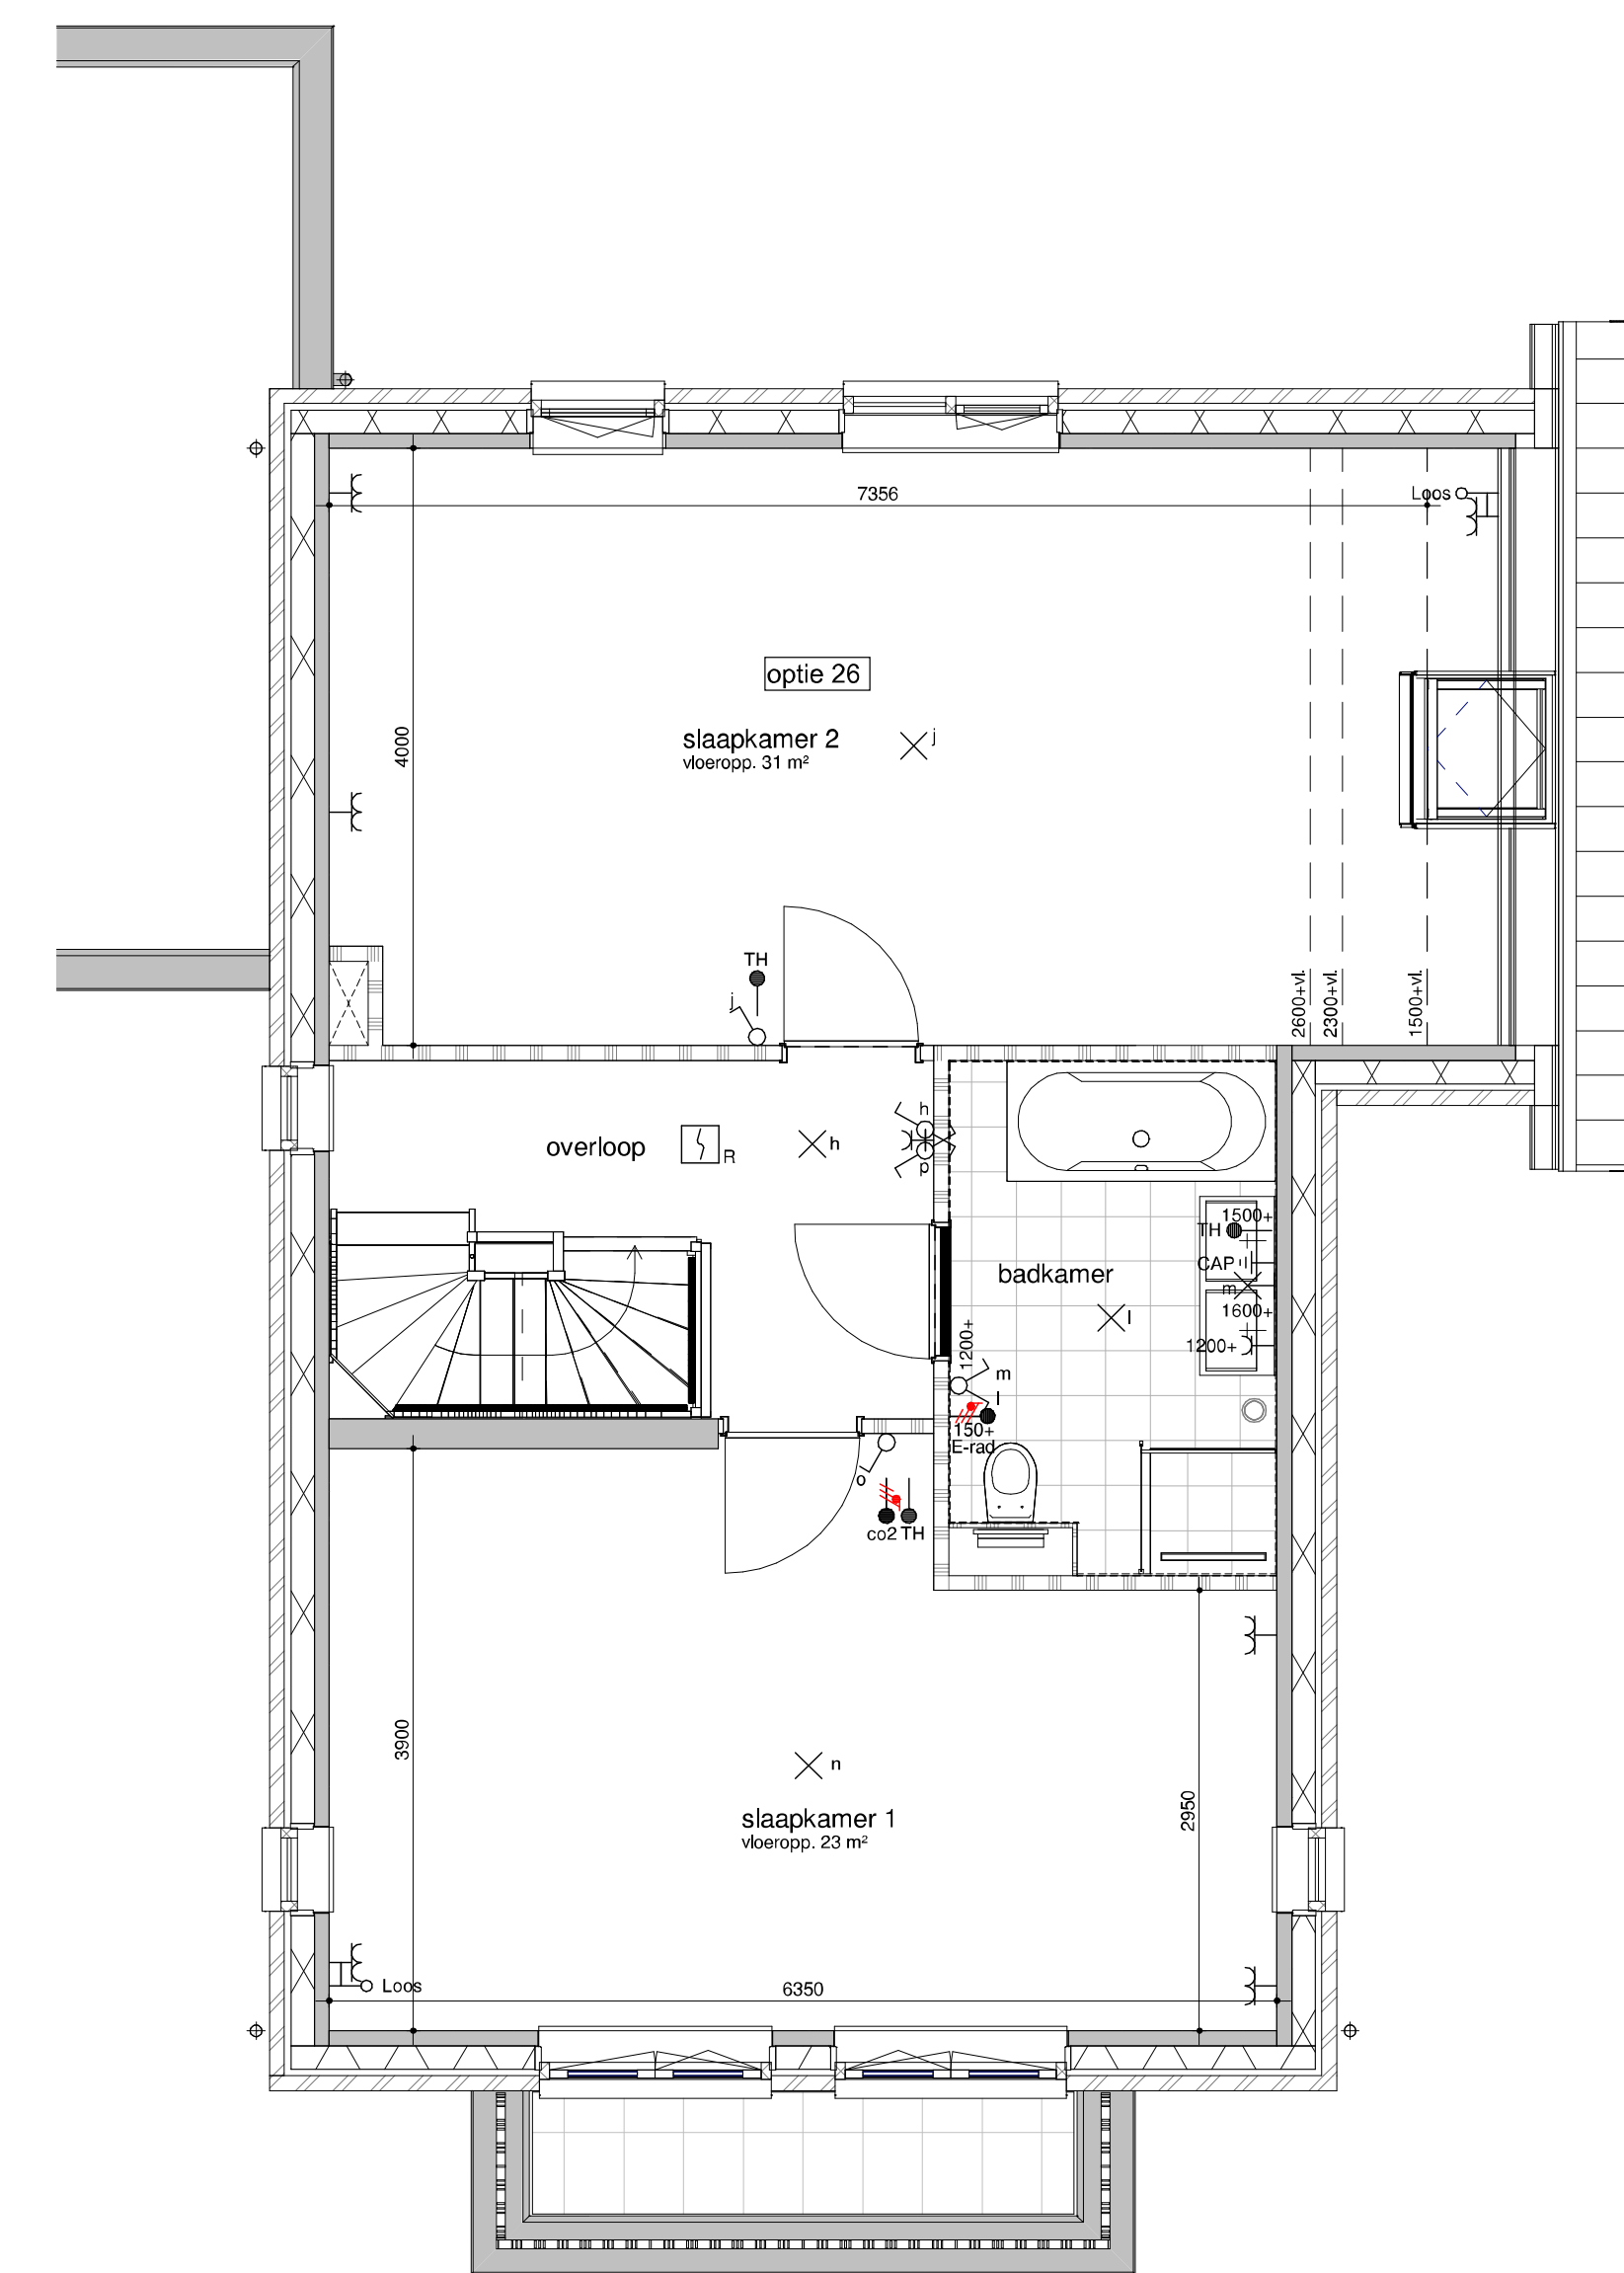


bouwnummer get.
bouwnummer gesp. 18
eerste verdieping - samenvoegen slaapkamer 2 en 3
n.b. in basis komt er geen toilet in de badkamer. Optie 23 is standaard bij deze woning.




achtergevel - uitbouw 1200

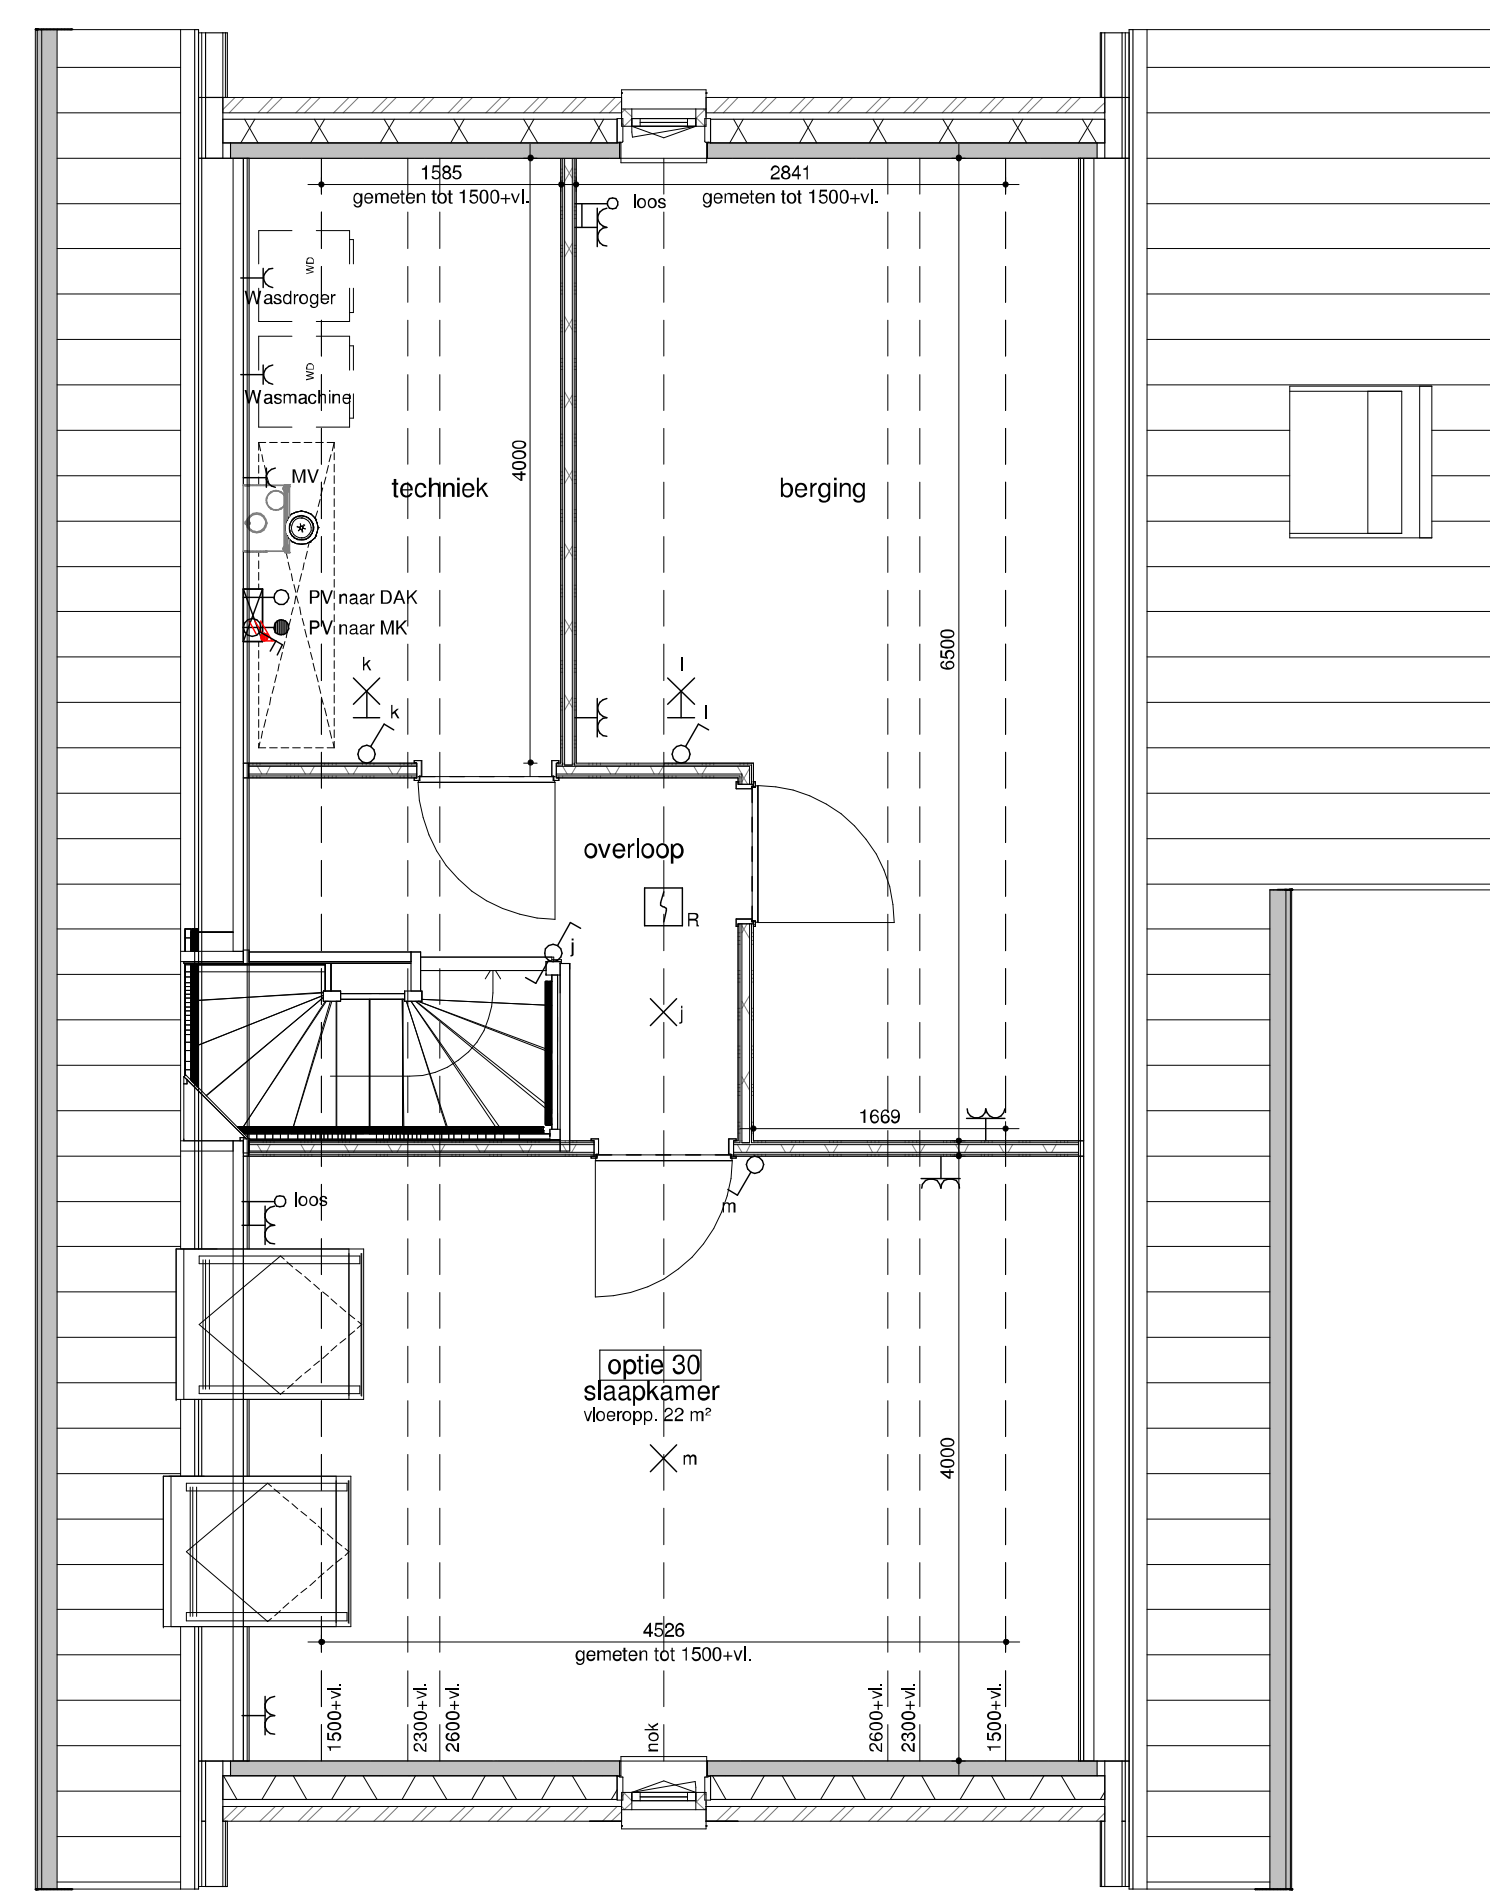


bouwnummer get.
bouwnummer gesp. 18
tweede verdieping - zolderindeling
1:50

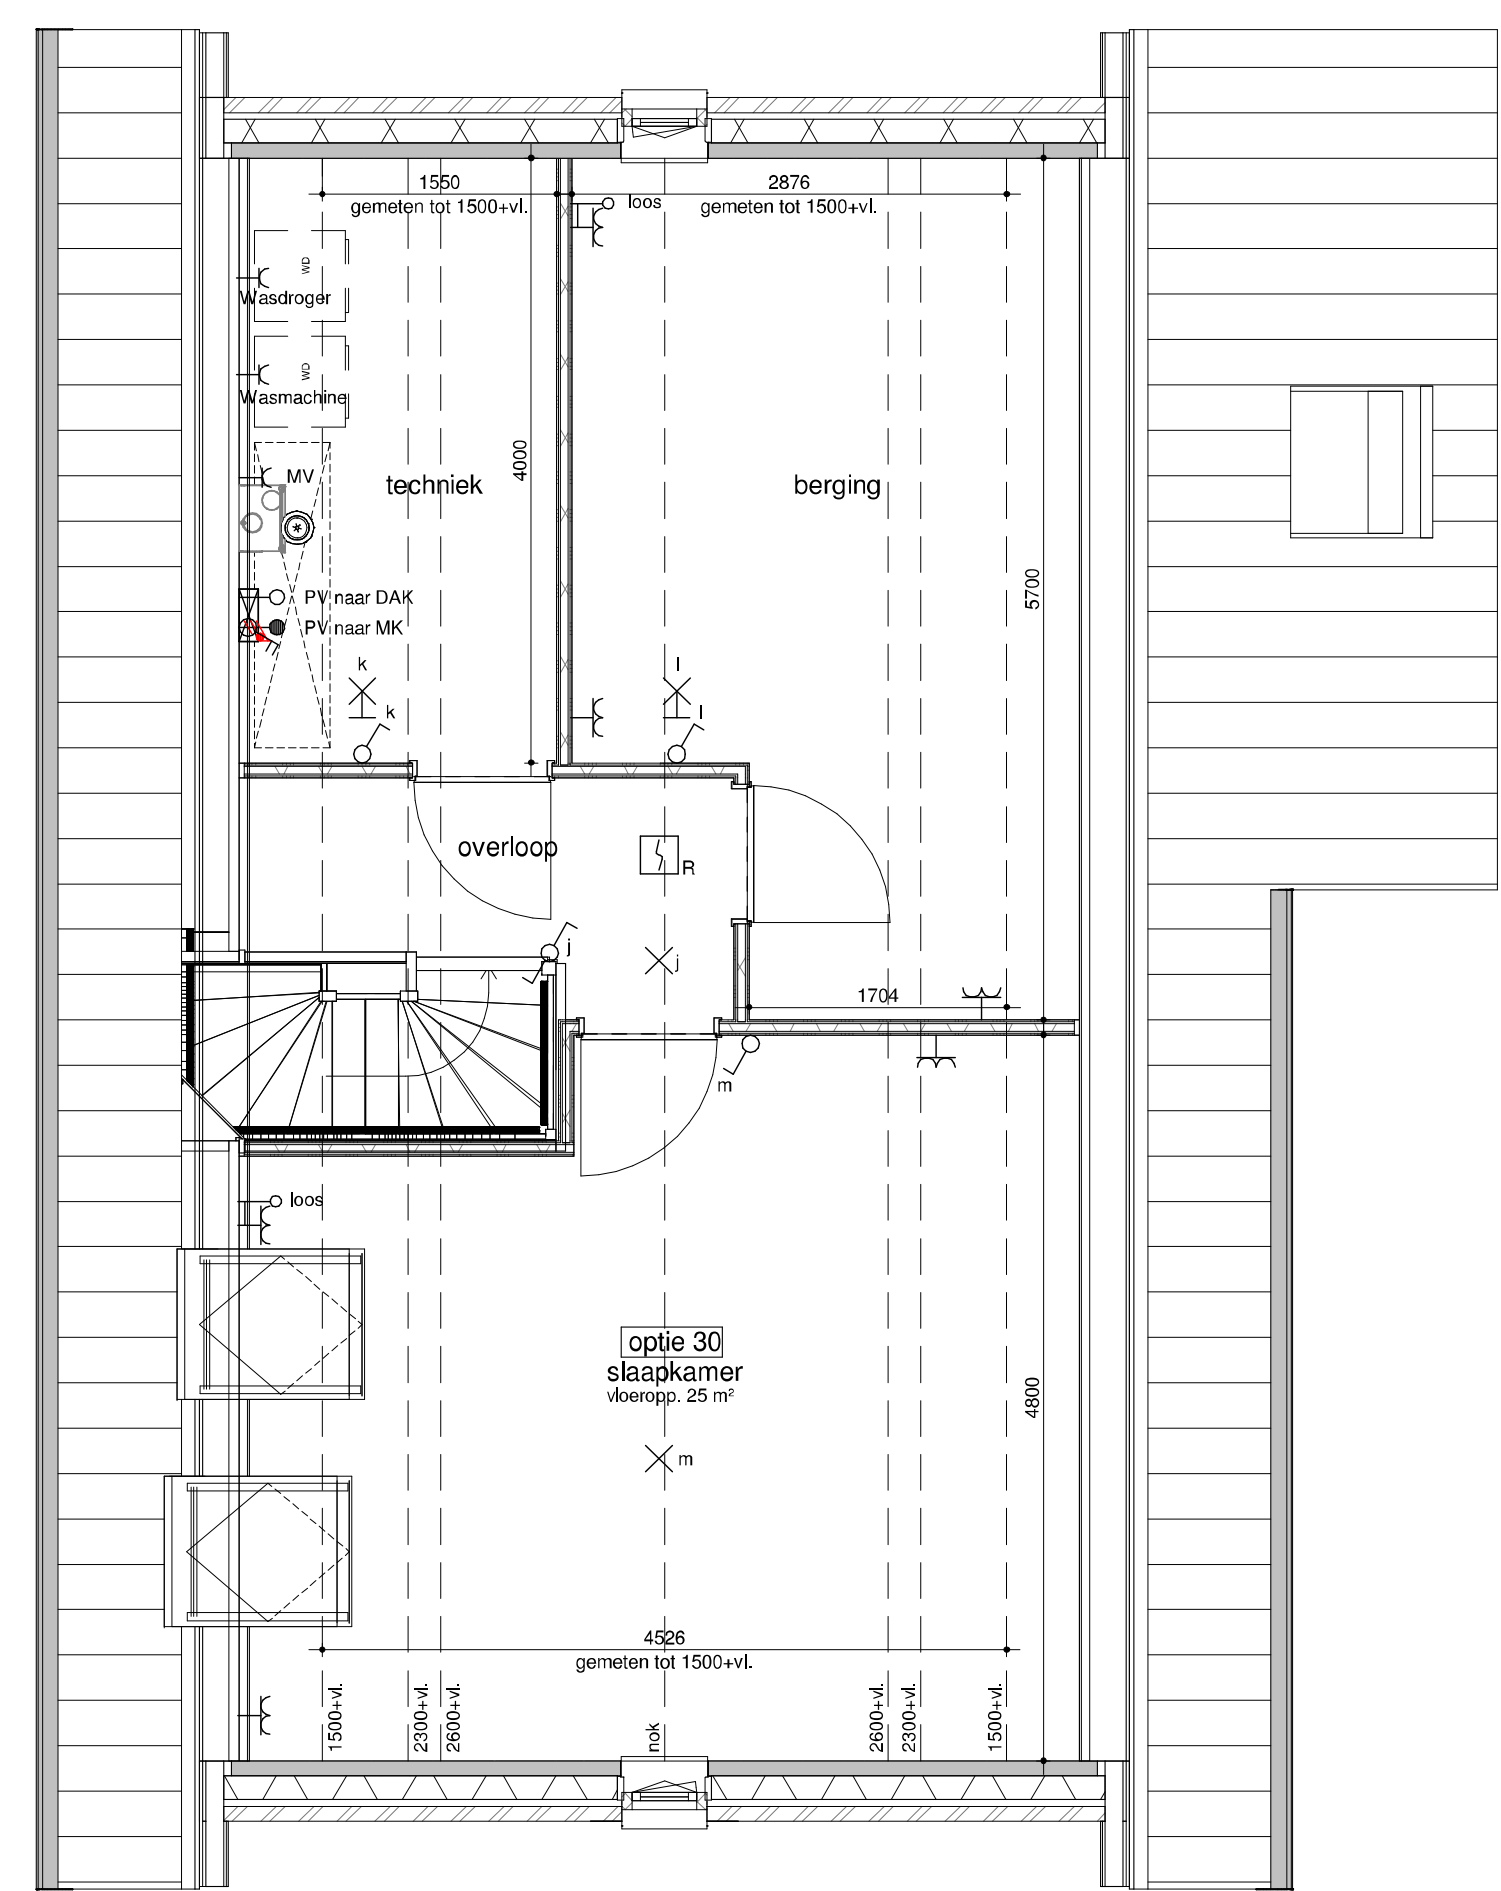

bouwnummer get.
bouwnummer gesp. 18
tweede verdieping - zolderindeling
1:50

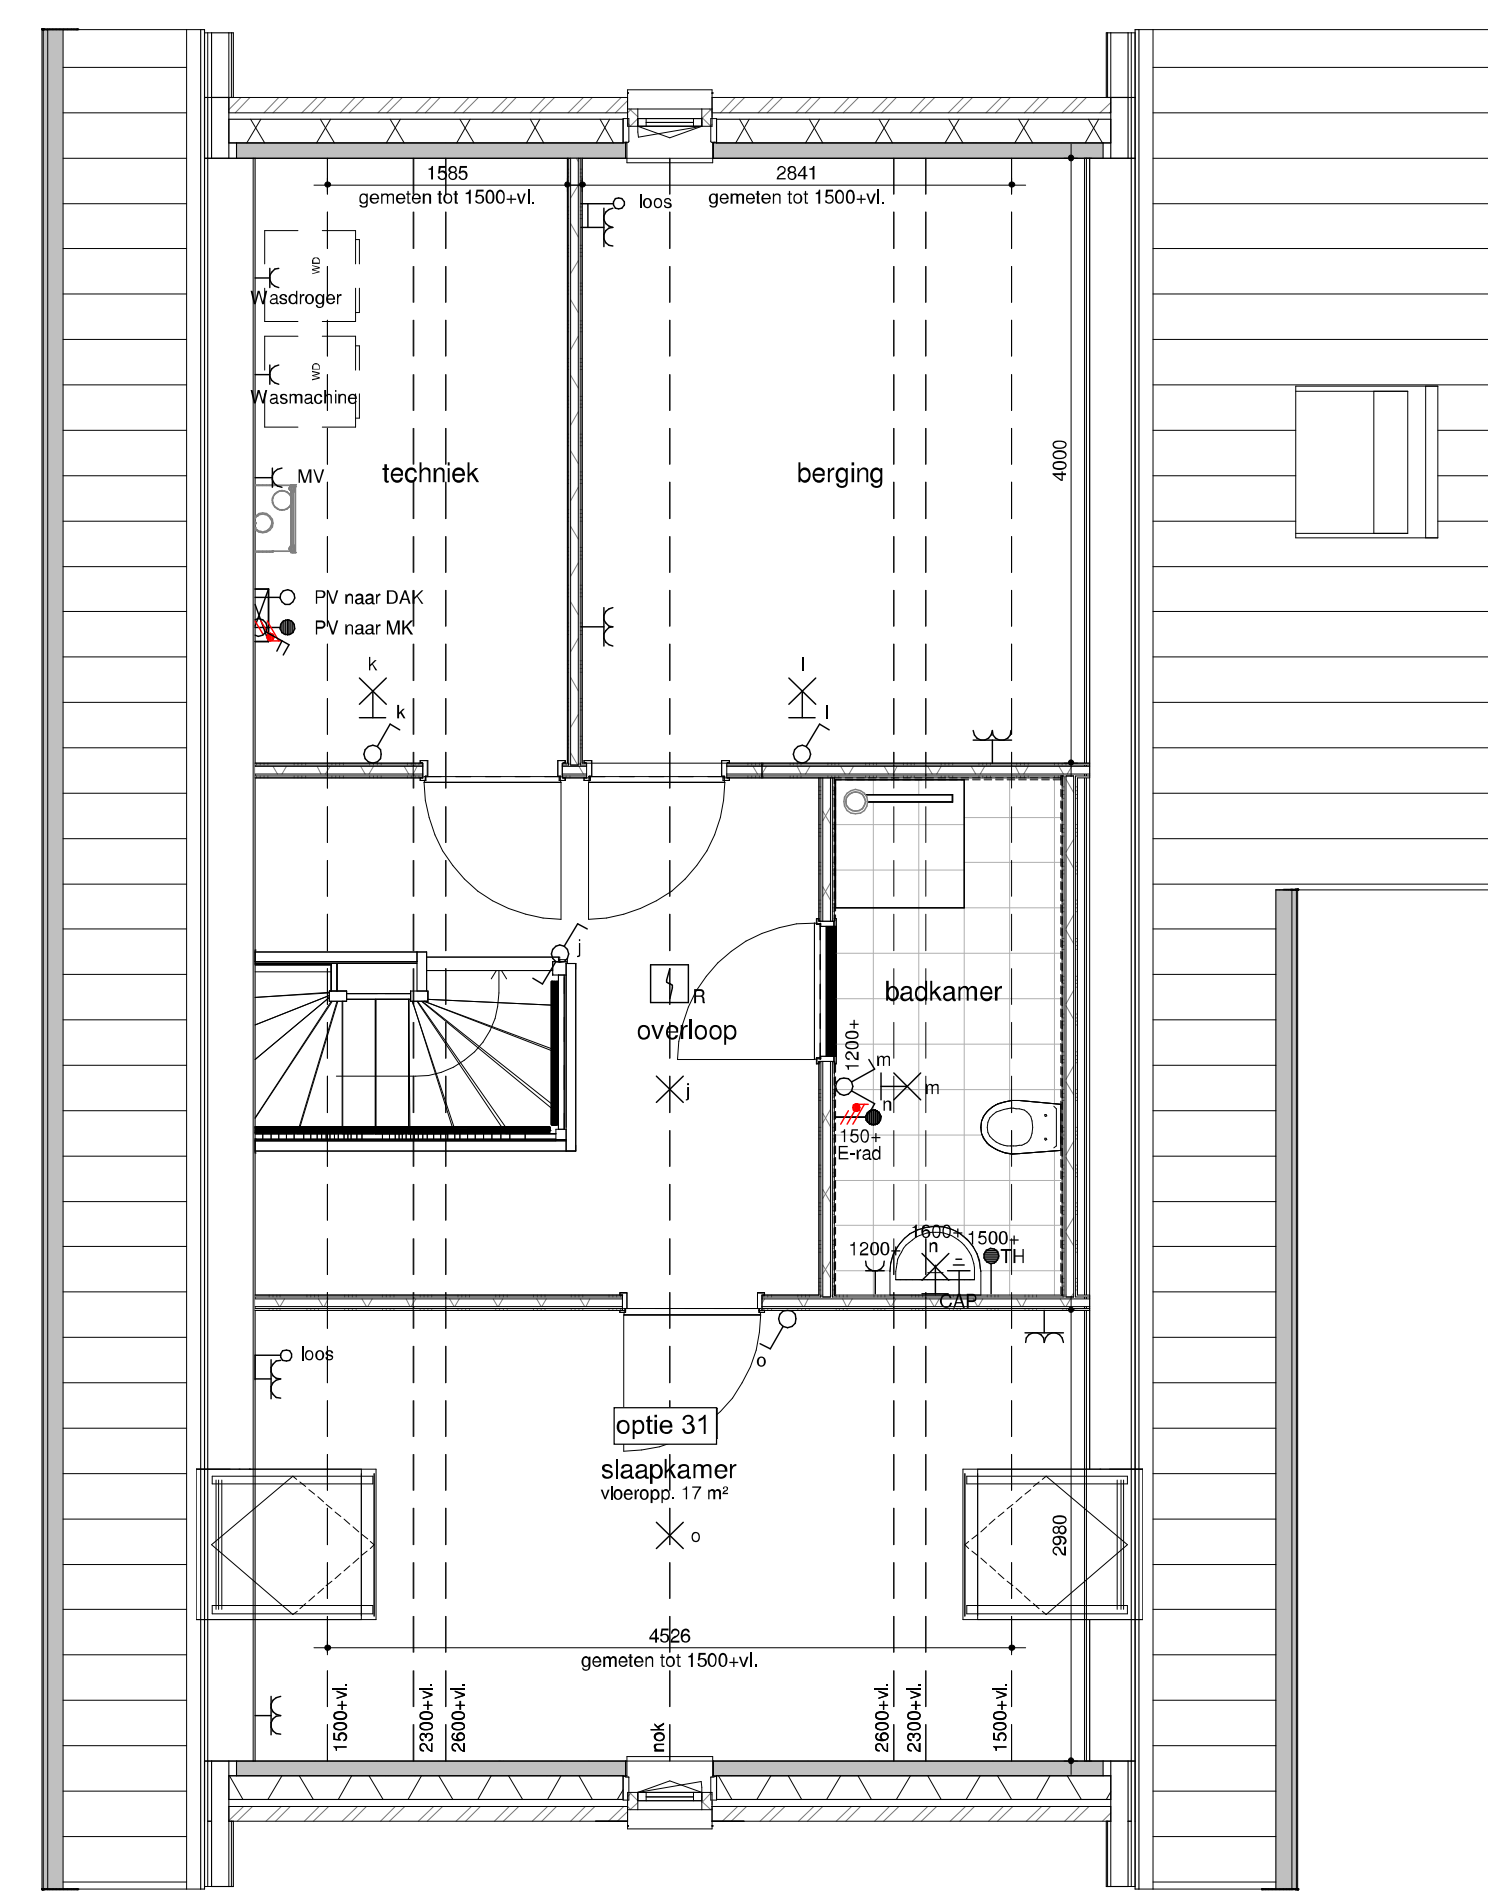

bouwnummer get.
bouwnummer gesp. 18
tweede verdieping - zolderindeling
1:50

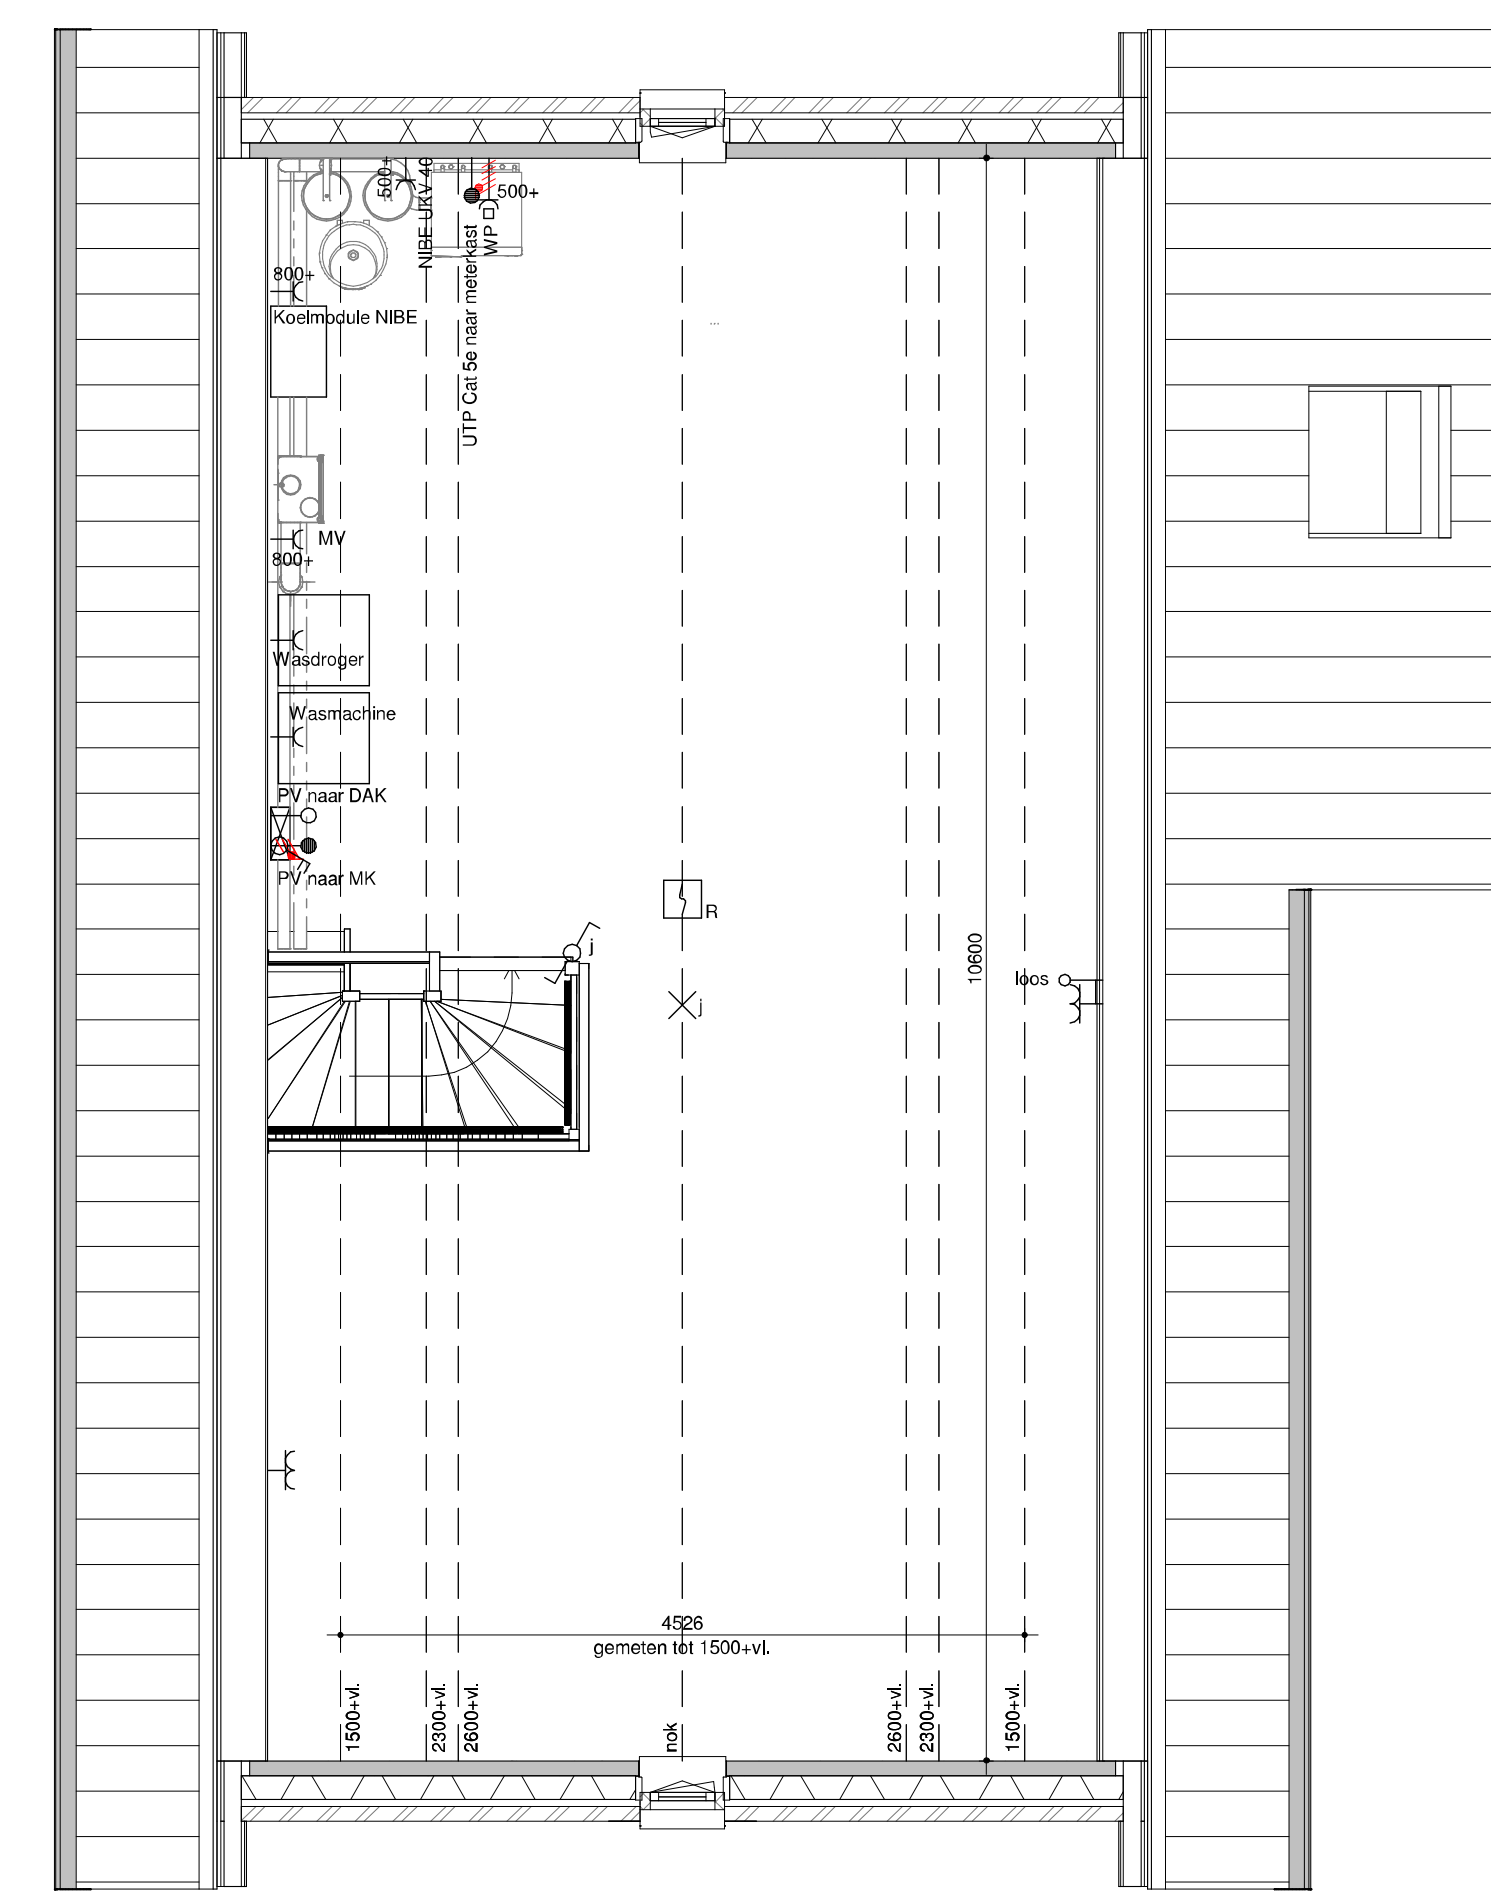

bouwnummer get.
bouwnummer gesp. 18
tweede verdieping - zolderindeling
1:50



achtergevel - uitbouw 2400 + schuifpui

Humbié Martens & Willems Architecten
www.humbiemartenswillems.nl

Bedaux de Brouwer Architecten
www.bedauxdebrouwer.nl

Weusten Liedenbaum Architecten
www.weustenliedenbaum.nl

Buitenoord - Wageningen, Fase 8 Bloknr.: 11A Bwnr. 18

Werknummer:
18-2019

optieblad 6600x11400

datum: 15-07-2021
wijziging: 17-03-2023

tek.nr.:
BA/VK.328A
schaal: 1:50/1:100
formaat: 1470x841

getekend: WLA

Trebbe Wonen
Postbus 250
8000 AG Zwolle

telefoon 088 259 00 00



ONTWERKT EN BOUWT

definitief