



bouwnummer get. 173, 174, 175, 176, 177, 178, 179, 180, 181, 182, 183
203, 204, 205, 206, 207, 208, 209, 210, 211, 212

begane grond - vergrote trapkast

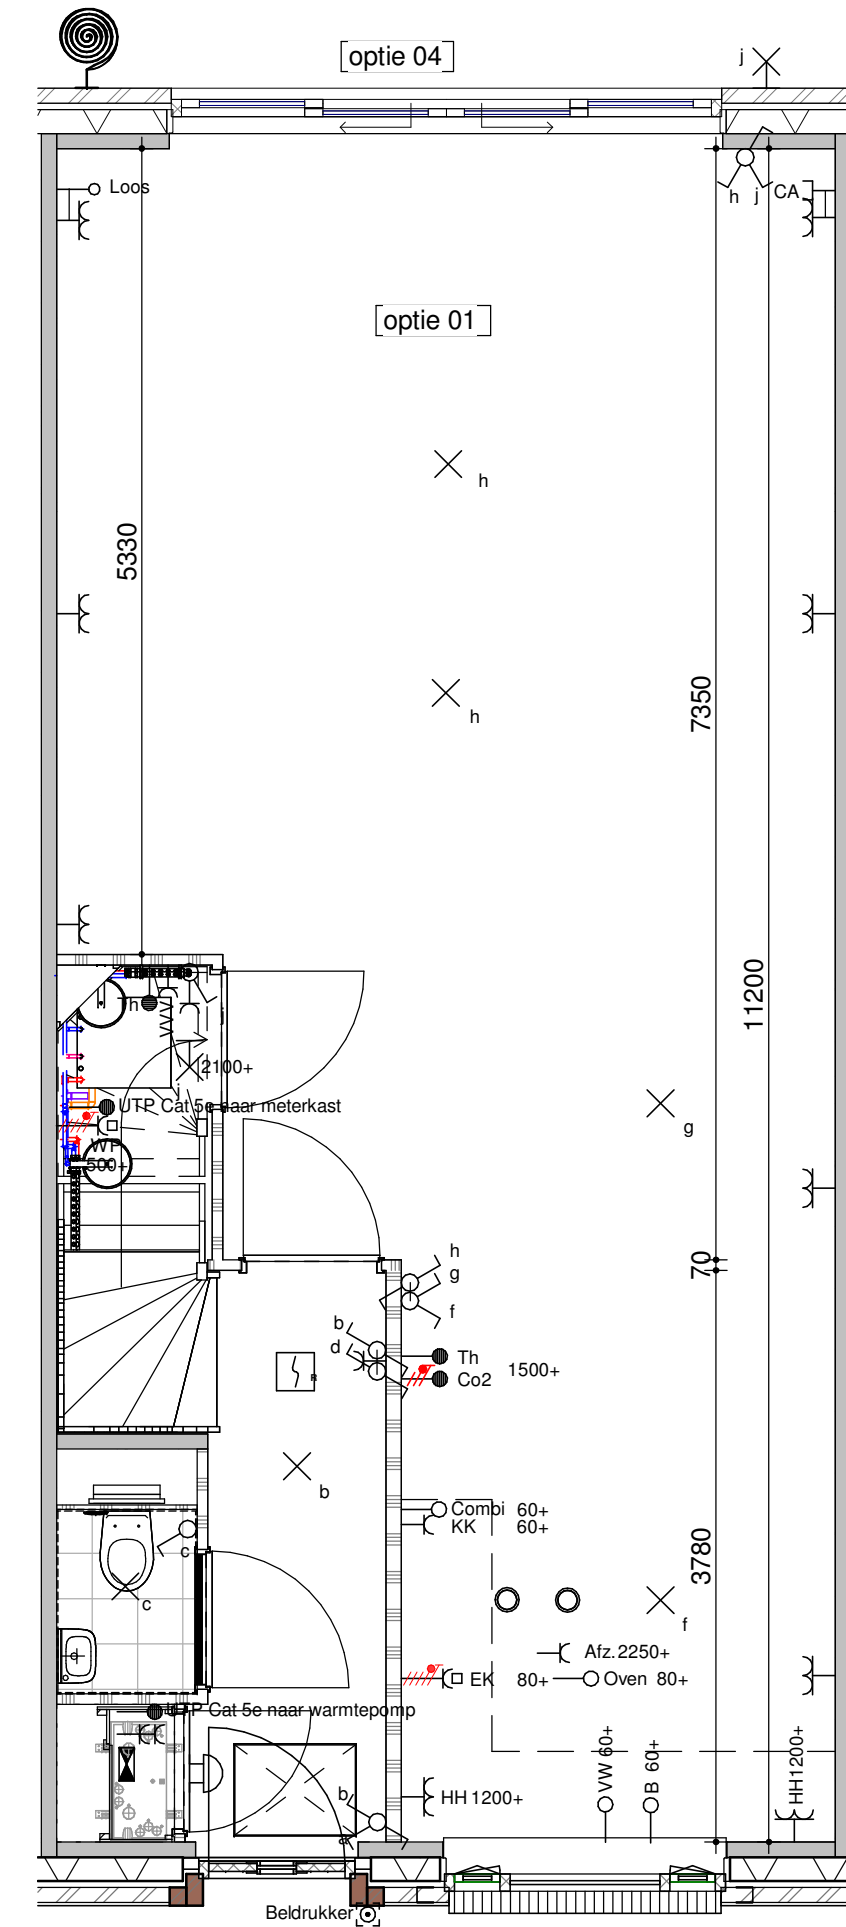


bouwnummer get. 173, 174, 175, 176, 177, 178, 179, 180, 181, 182, 183
203, 204, 205, 206, 207, 208, 209, 210, 211, 212

begane grond - optie 1200

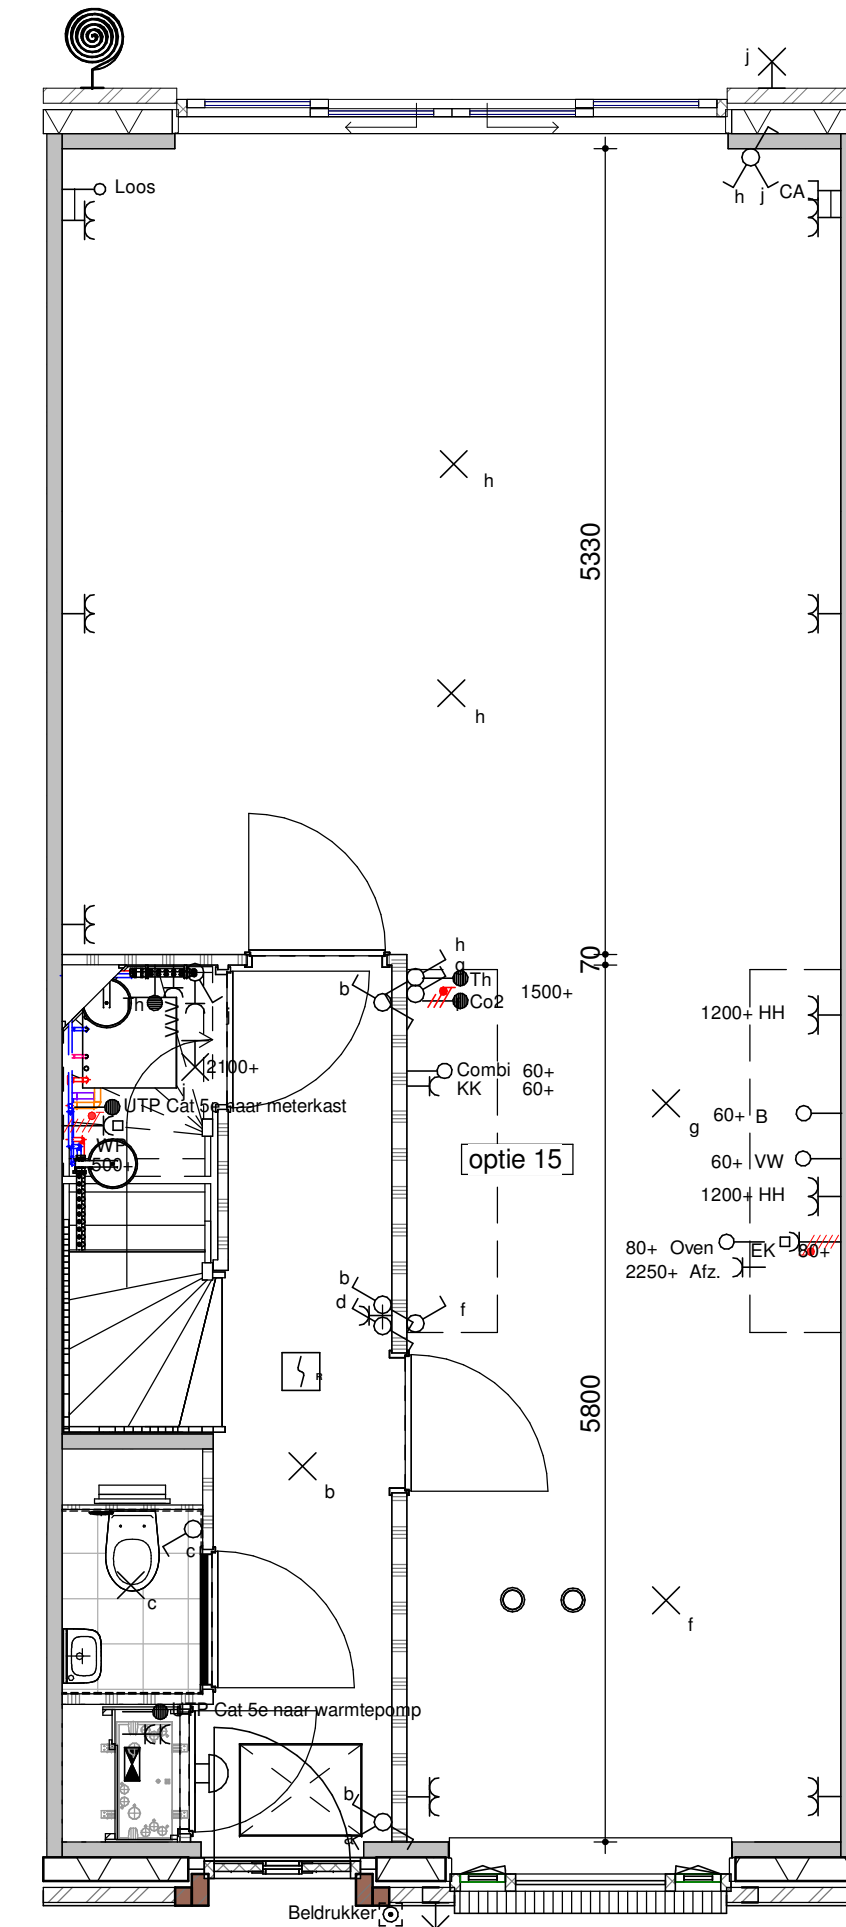


bouwnummer get. 174, 175, 176, 177, 178, 179, 180, 181, 182, 183
204, 205, 206, 207, 208, 209, 210, 211, 212

begane grond - optie middenkeuken

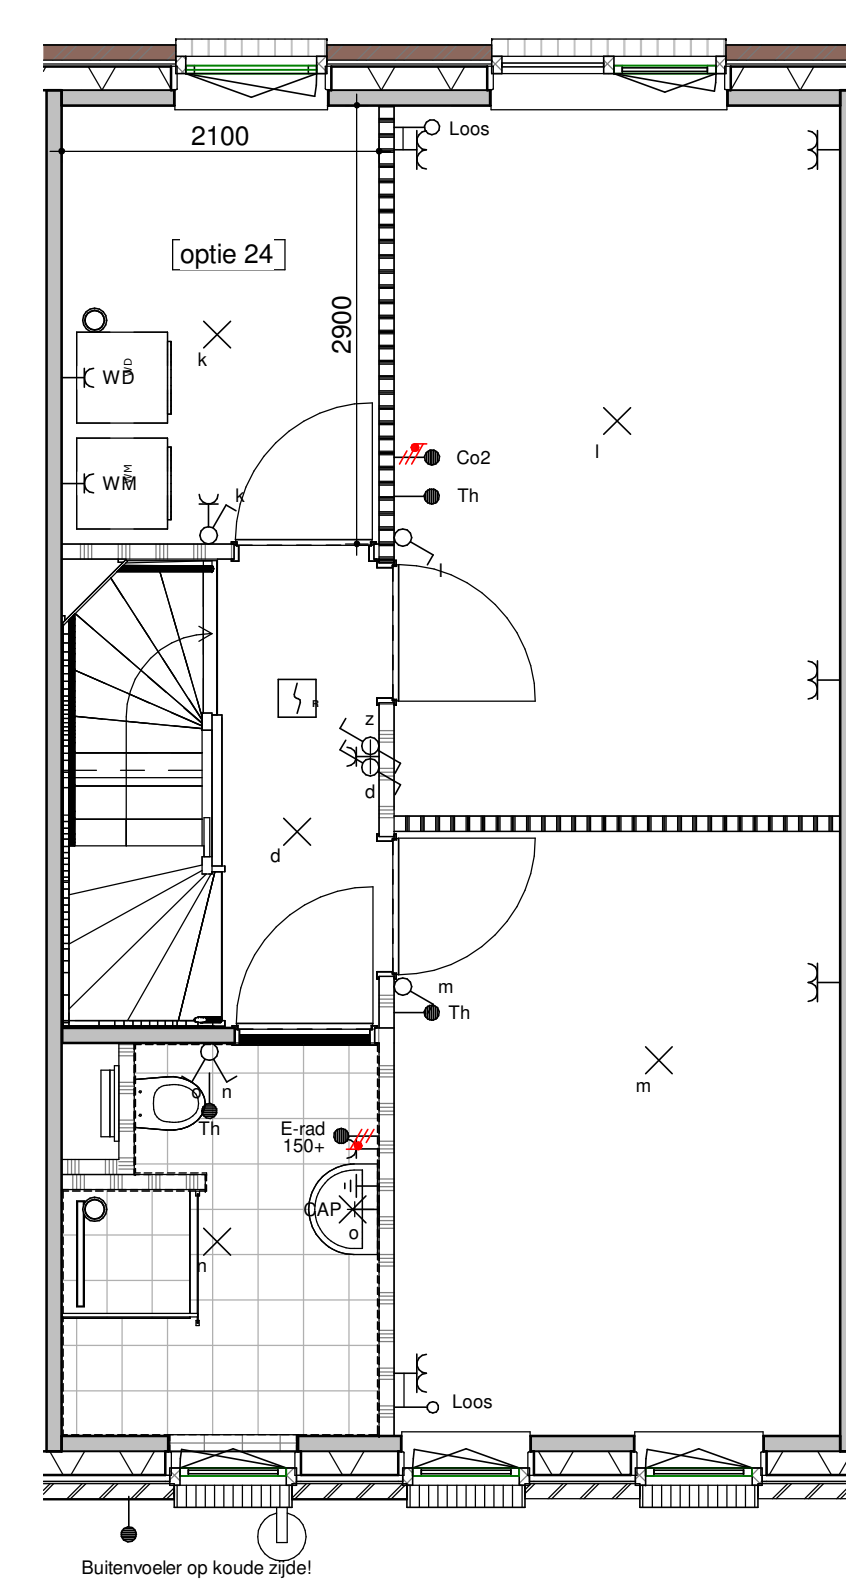


bouwnummer get. 173, 174, 175, 176, 177, 178, 179, 180, 181, 182, 183
203, 204, 205, 206, 207, 208, 209, 210, 211, 212

eerste verdieping - wasruimte

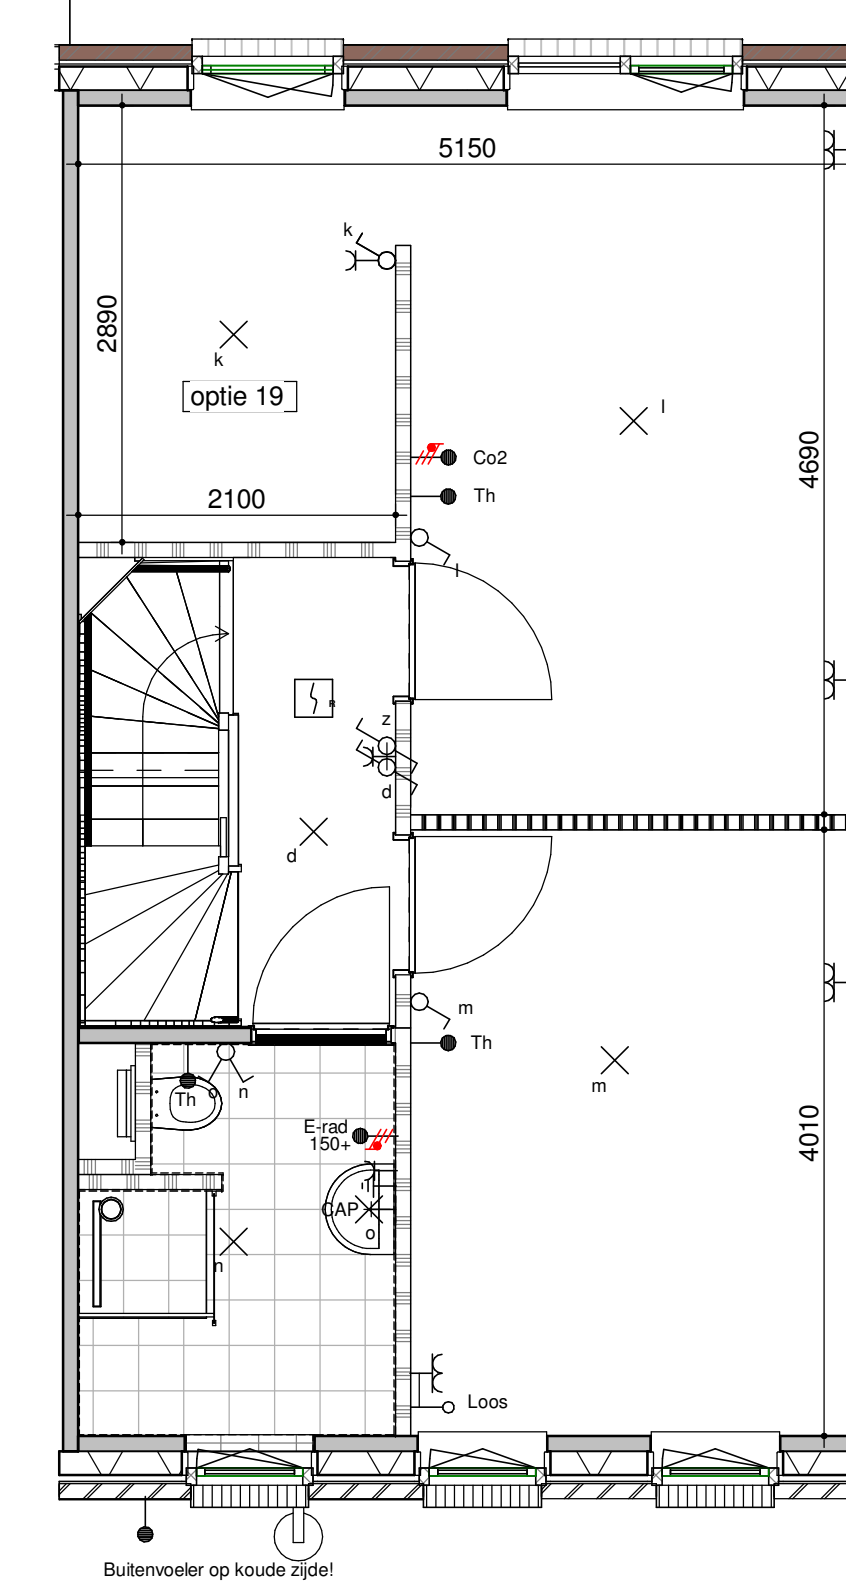


bouwnummer get. 173, 174, 175, 176, 177, 178, 179, 180, 181, 182, 183
203, 204, 205, 206, 207, 208, 209, 210, 211, 212

eerste verdieping - inloopkast

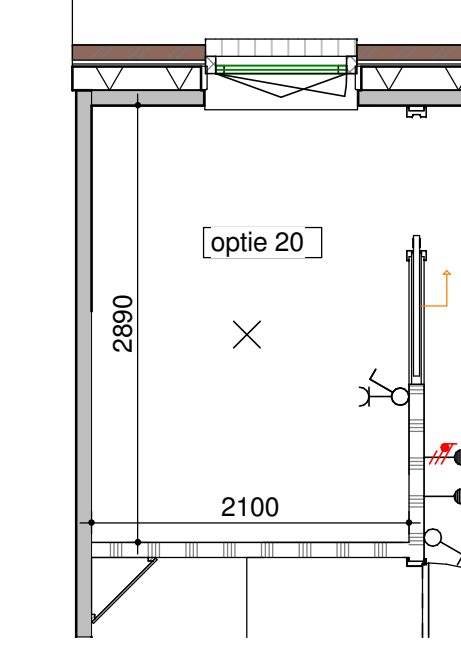


bouwnummer get. 173, 174, 175, 176, 177, 178, 179, 180, 181, 182, 183
203, 204, 205, 206, 207, 208, 209, 210, 211, 212

eerste verdieping - inloopkast met schuifdeur

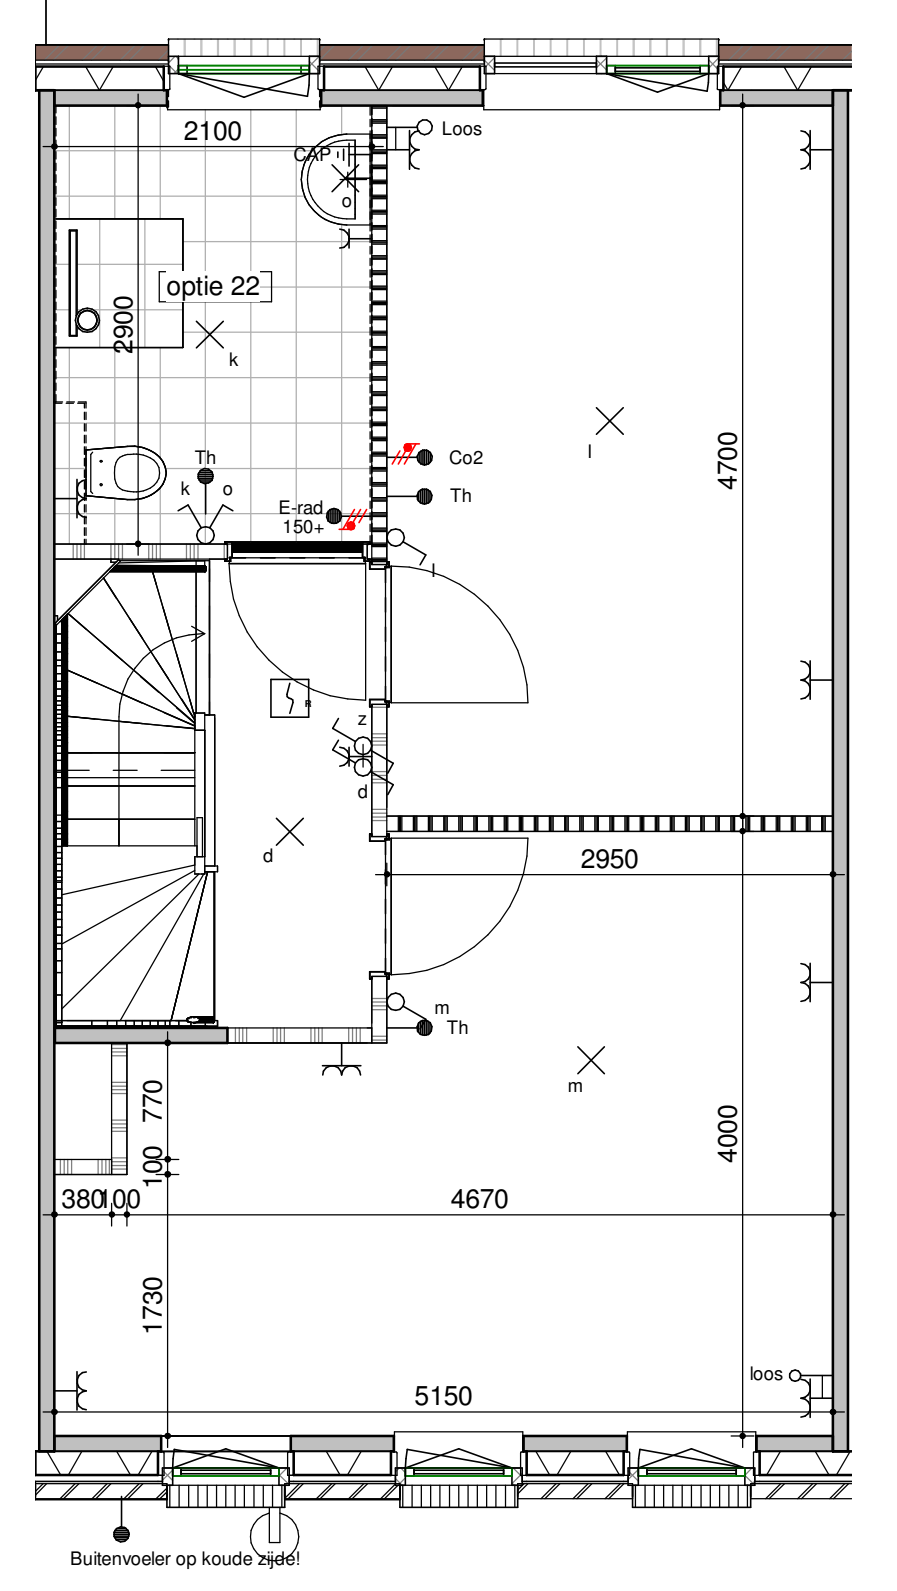


bouwnummer get. 174, 175, 176, 177, 178, 179, 180, 181, 182, 183
204, 205, 206, 207, 208, 209, 210, 211, 212

eerste verdieping - badkamer achter

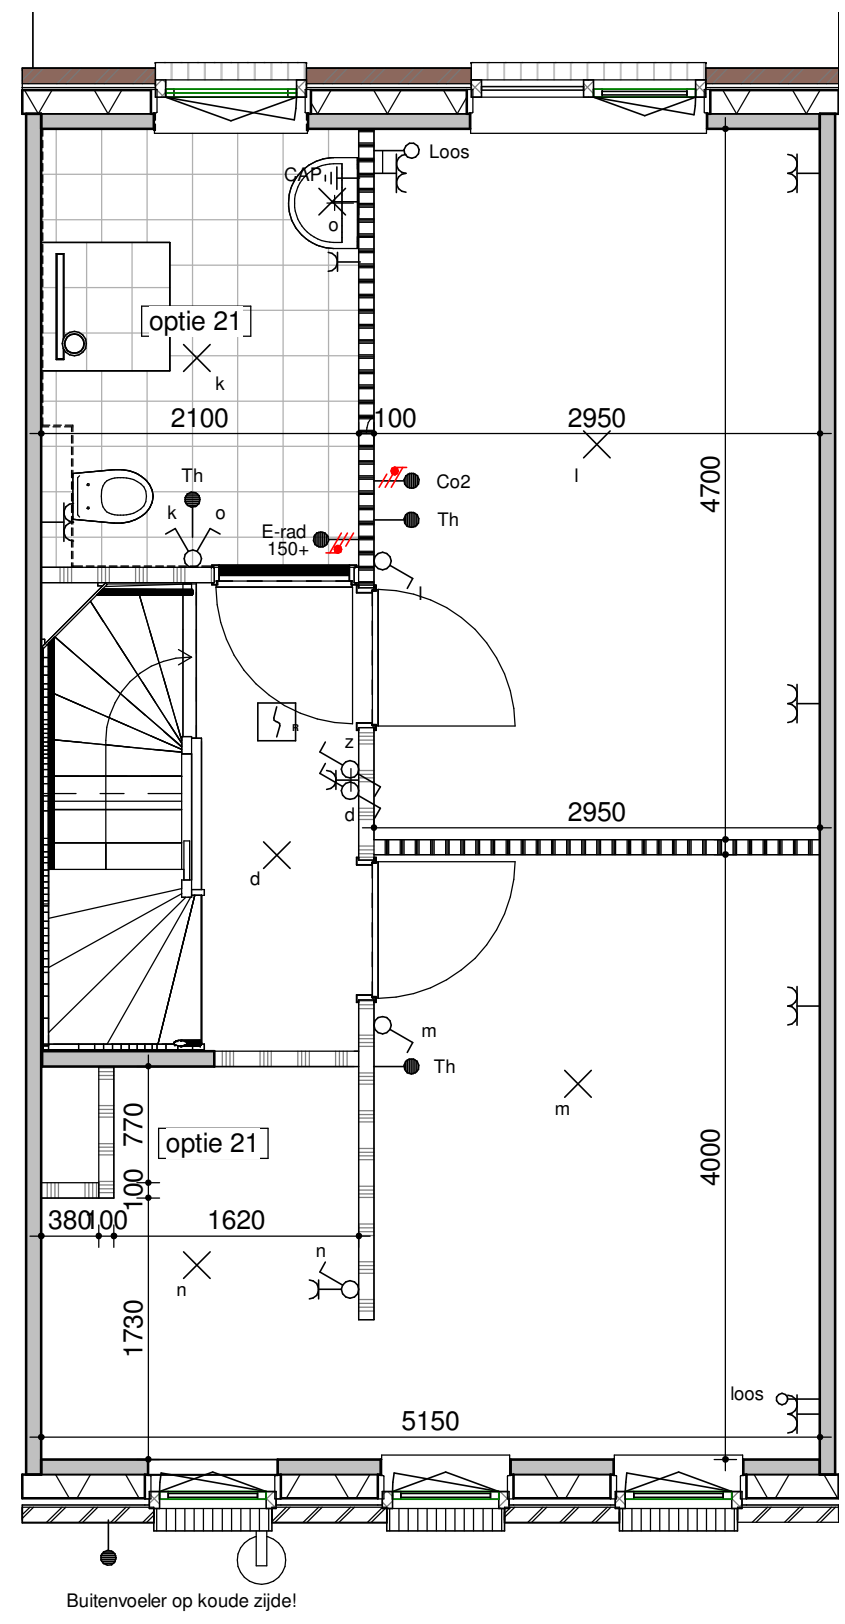

bouwnummer get. 174, 175, 176, 177, 178, 179, 180, 181, 182, 183
204, 205, 206, 207, 208, 209, 210, 211, 212

eerste verdieping - badkamer achter + inloopkast

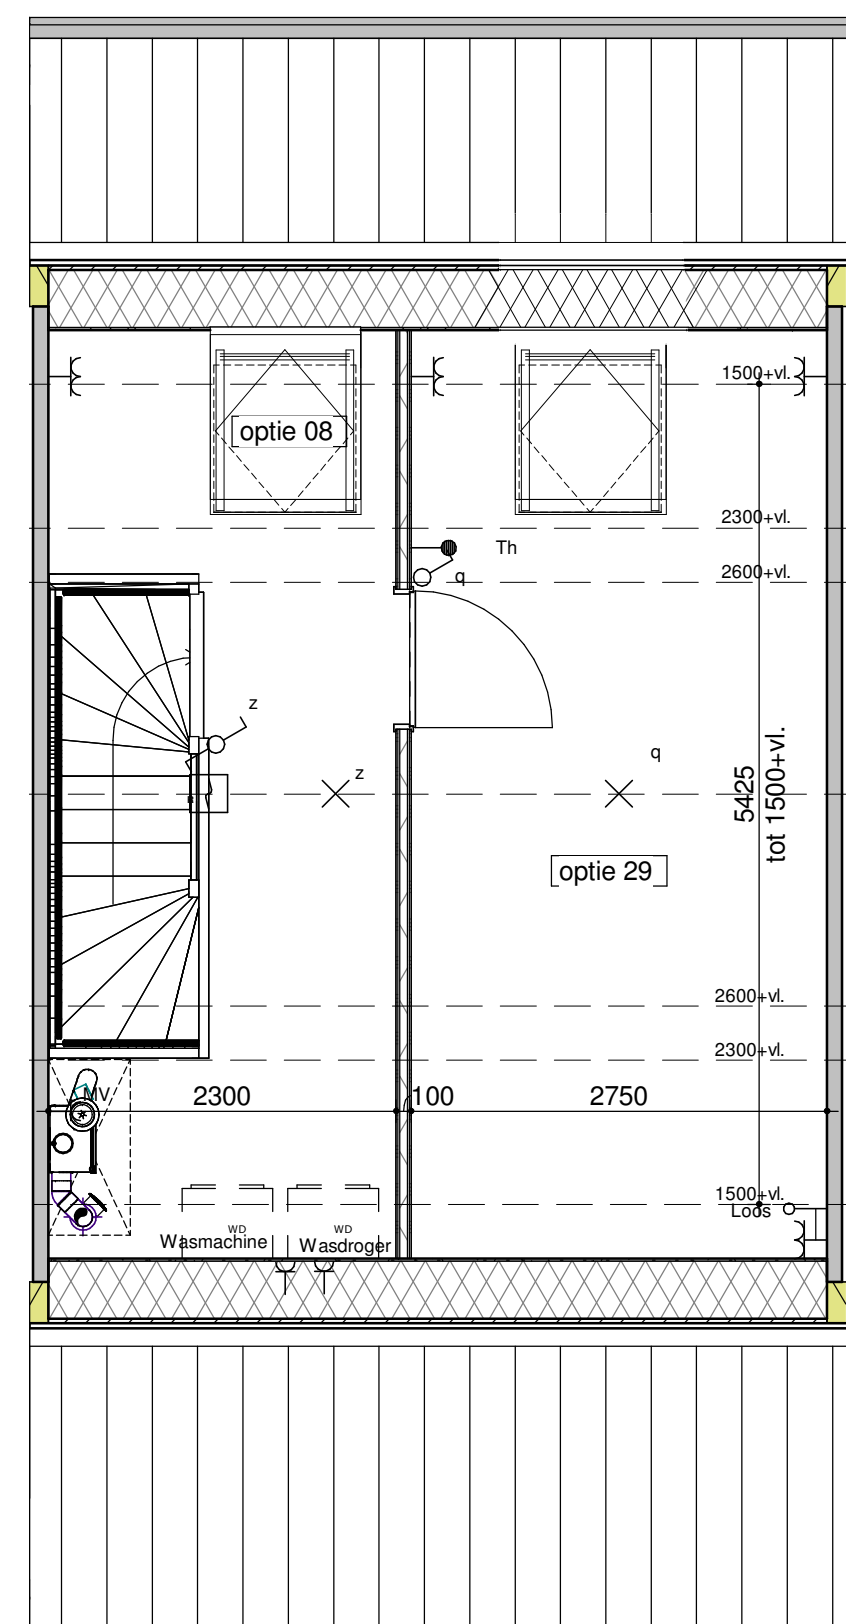

bouwnummer get. 173, 174, 175, 176, 177, 178, 179, 180, 181, 182, 183
203, 204, 205, 206, 207, 208, 209, 210, 211, 212

tweede verdieping - zolderindeling



achtergevel - 1200 uitbouw + schuifpui
1:100



achtergevel - 1200 uitbouw
1:100

Humblé Martens & Willems Architecten
www.humblemartenswillems.nl

Bedaux de Brouwer Architecten
www.bedauxdebrouwer.nl

Weusten Liedenbaum Architecten
www.weustenliedenbaum.nl

Buitenoord - Wageningen, Fase 2
optieblad 5400x10800
Bloknr.: 5A, 6A
Bwnr.: 173, 174, 175, 176, 177, 178, 179, 180, 181, 182, 183, 203, 204, 205, 206, 207, 208, 209, 210, 211, 212
Werknummer: 18-2019(F2)

datum: 01-06-2020
wijziging:

getekend: WLA

Trebbe Wonen
Postbus 250
8000 AG Zwolle

telefoon 088 259 00 00



tek.nr.: BA/VK.108
schaal: 1:50/1:100
formaat: A0

definitief