


veld 14



Bouwveld 14A

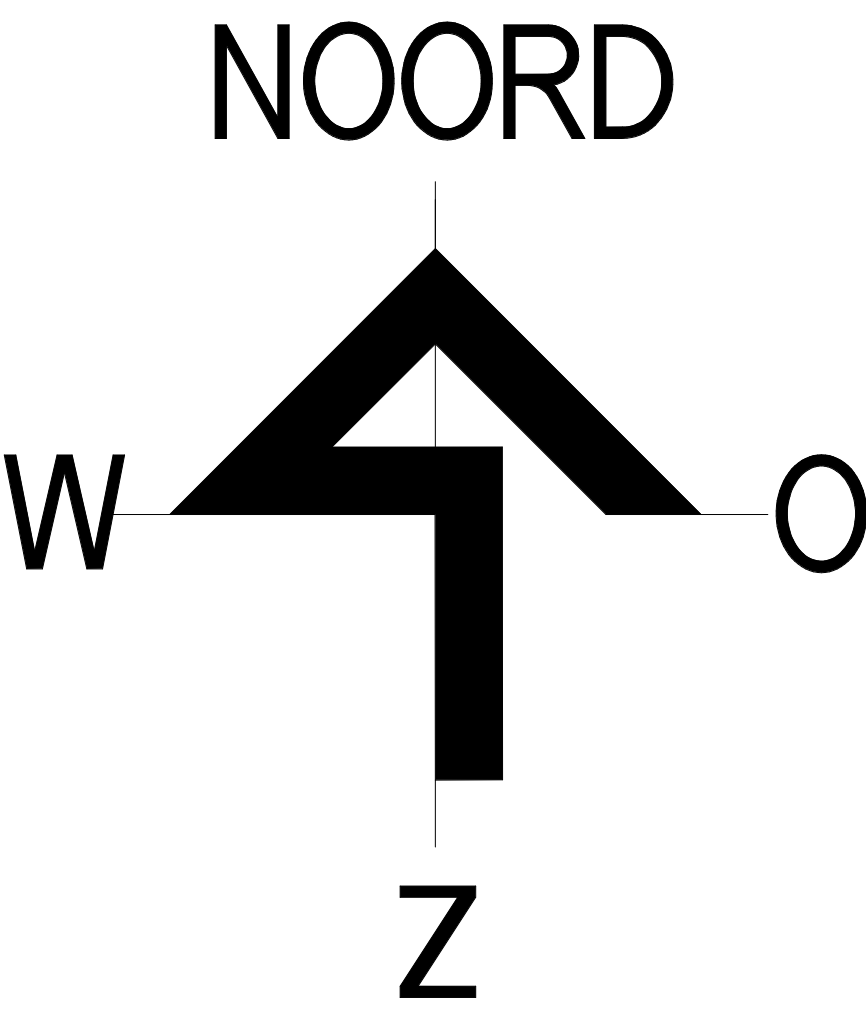

Renvooi

	Bebouwing		perceelgrens
	bergingen		haag 1000mm hoog
	entree woning		haag 1800mm hoog
01, 02, ..	bouwnummer		gebouwde erfafscheiding middenmotief
1A, 1B, ...	bloknummer		delftse stoep
	parkeren op eigen terrein		achterpad
	draairichting berging deur		bloembak

Humblé Martens & Willems Architecten
www.humblemartenswillems.nl

Bedaux de Brouwer Architecten
www.bedauxdebrouwer.nl

Weusten Liedenbaum Architecten
www.weustenliedenbaum.nl

Buitenoord - Wageningen Bloknr.: NVT Werknummer:
fase 2 Bwnr.: 18-2019F2
juridische situatie bouwveld 14

datum: 05-06-2020 tek.nr.:
wijziging: BA/VK.015
getekend: WLA schaal: 1:250
 formaat: A1

Trebbe Wonen
Postbus 250 telefoon 088 259 00 00
8000 AG Zwolle



definitief