


Voorgevel



Achtergevel

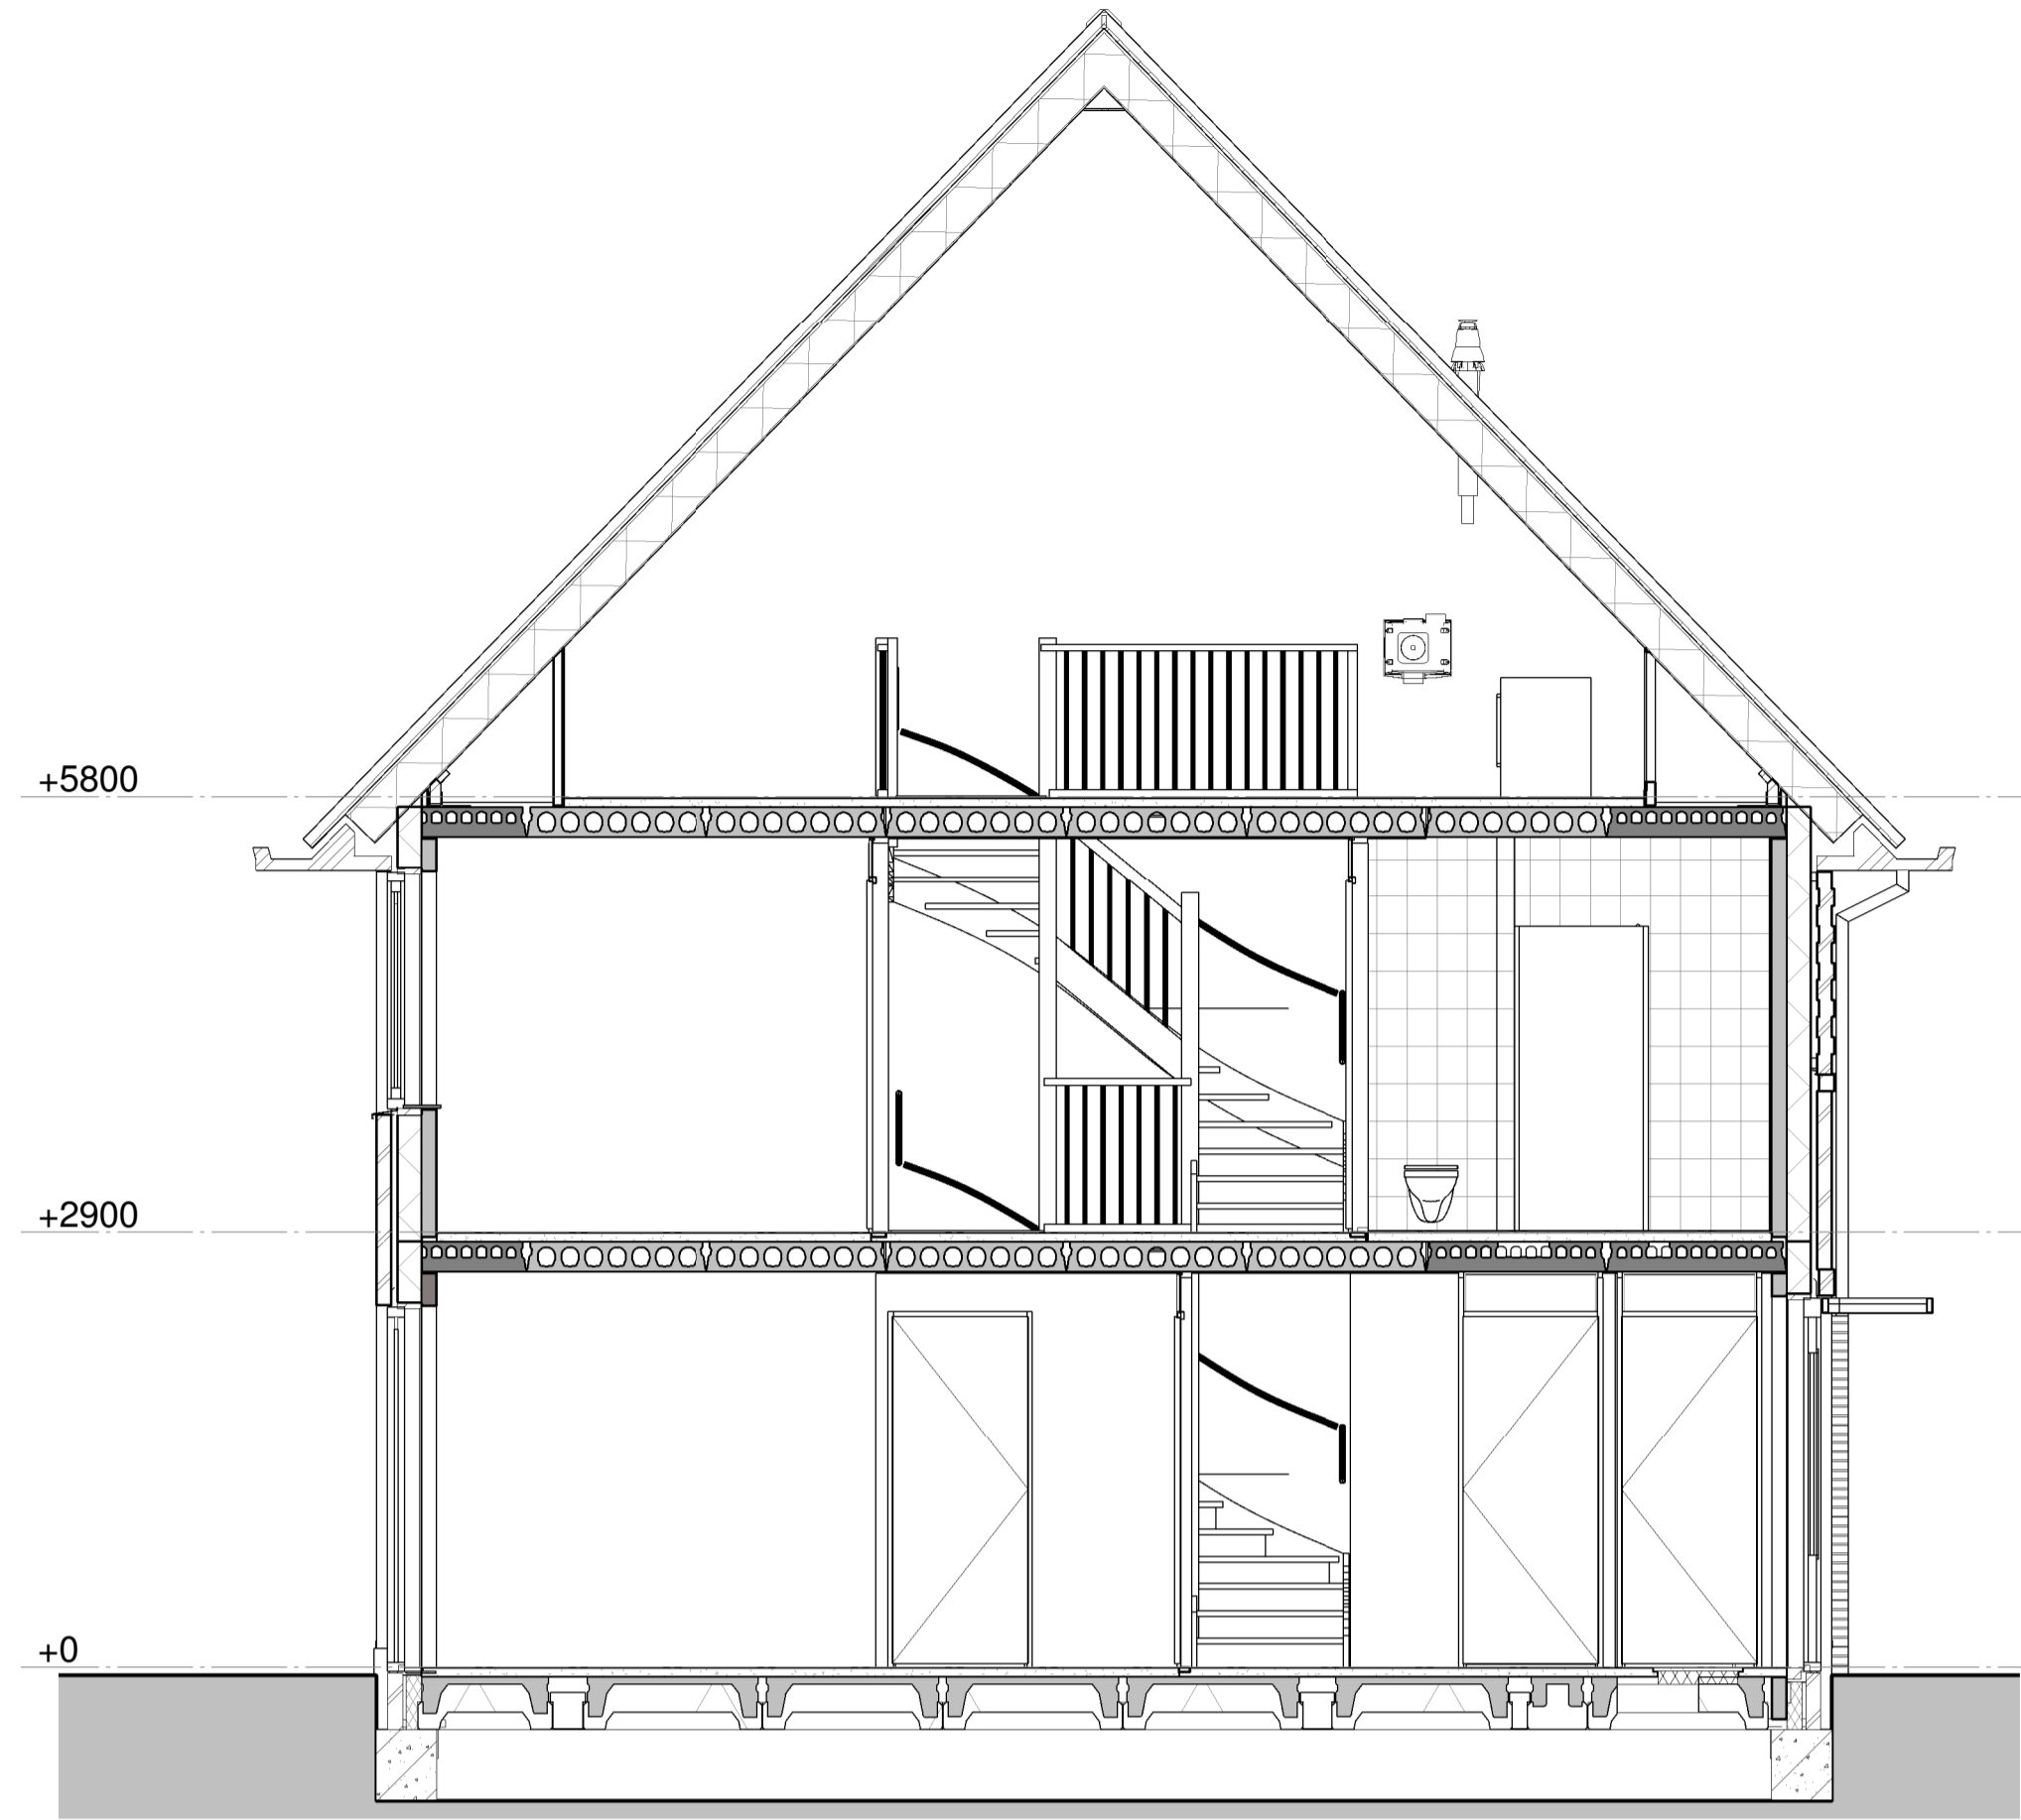


Doorsnede


Renvooi

- metselwerk bruin of roodbruin of wit geschilderd
- isolatie
- prefab beton
- geïsoleerd houten gevelement
- lichte scheidingwand
- metaal-stud wand
- houten kozijn
- binnendeurkozijn
- kruipruimte 800x600
- wp warmtepomp
- mv mechanische ventilatie
- wm opstelplaats wasmachine
- vrT verdekt ventilatorrooster (Topstream)
- vrG glasventilatorrooster
- vrD ventilatorrooster in dakraam


- 1-pijpige schakelaar
- serie schakelaar
- wissel schakelaar
- lichtpunt
- wandlicht aansluitpunt
- wandlicht aansluitpunt
- dubb. wcd met kast opbouw
- enkele wcd
- enk. wcd met usb aanst.
- aansluitpunt 230V
- leiding los (control draad)
- Leiding bedraad l. bv. Th
- bedrukker
- Signaalgever deurbel
- enk. wandcontactdoos tel
- enk. wandcontactdoos cal
- rookmelder optisch
- verschoofkast
- centraal aansluitpunt
- aardschem

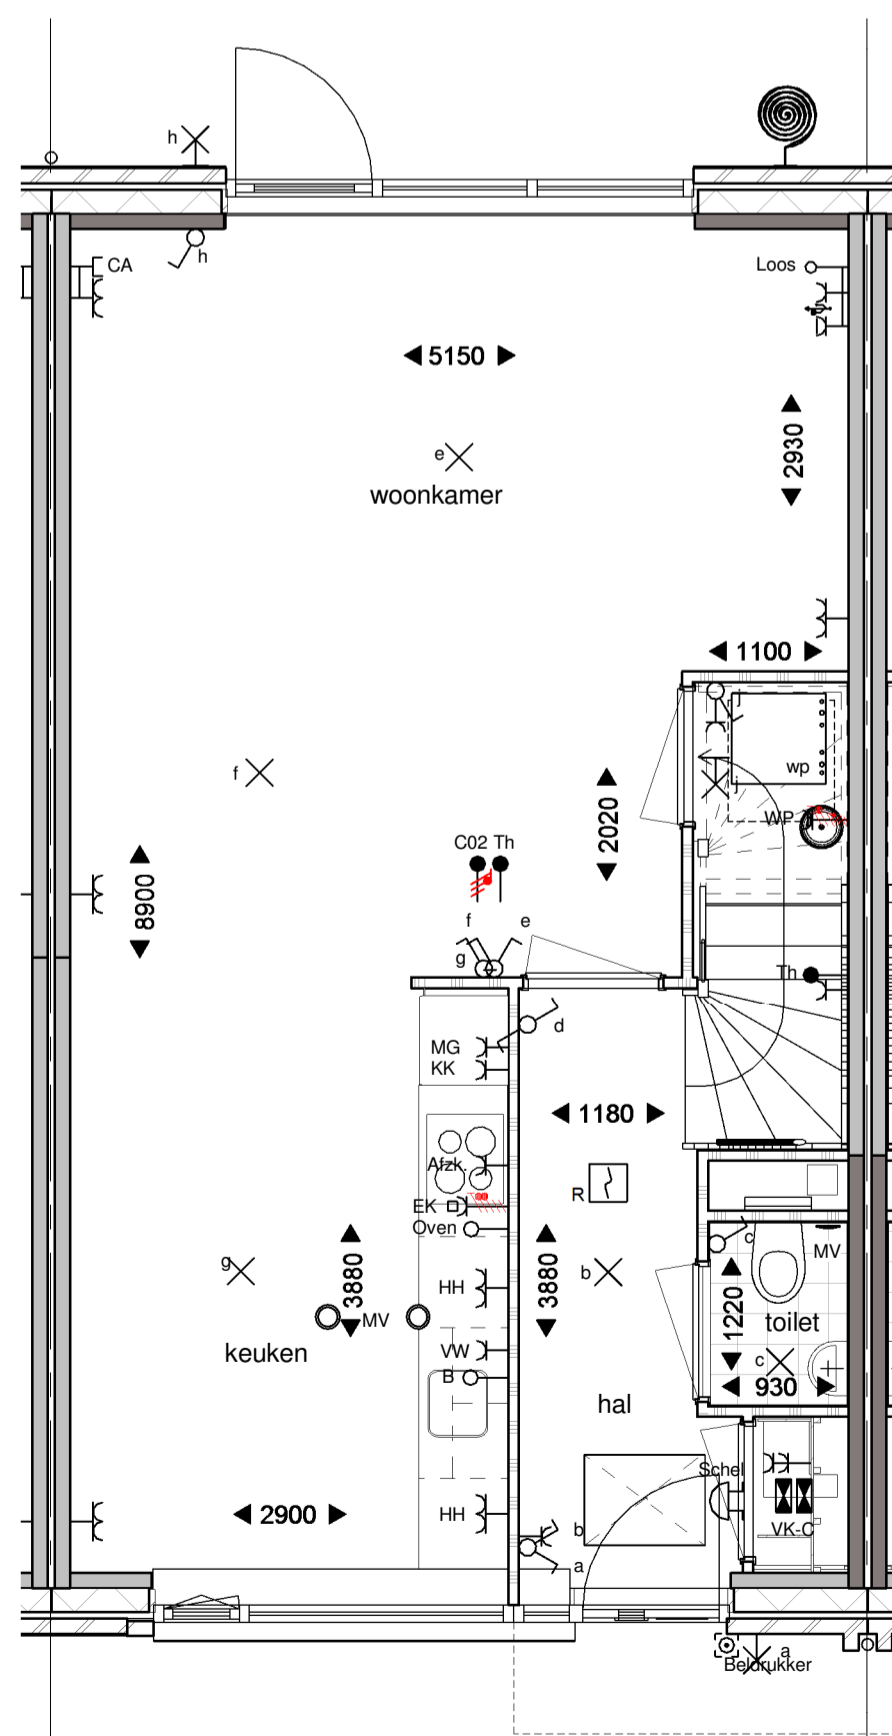


Begane grond

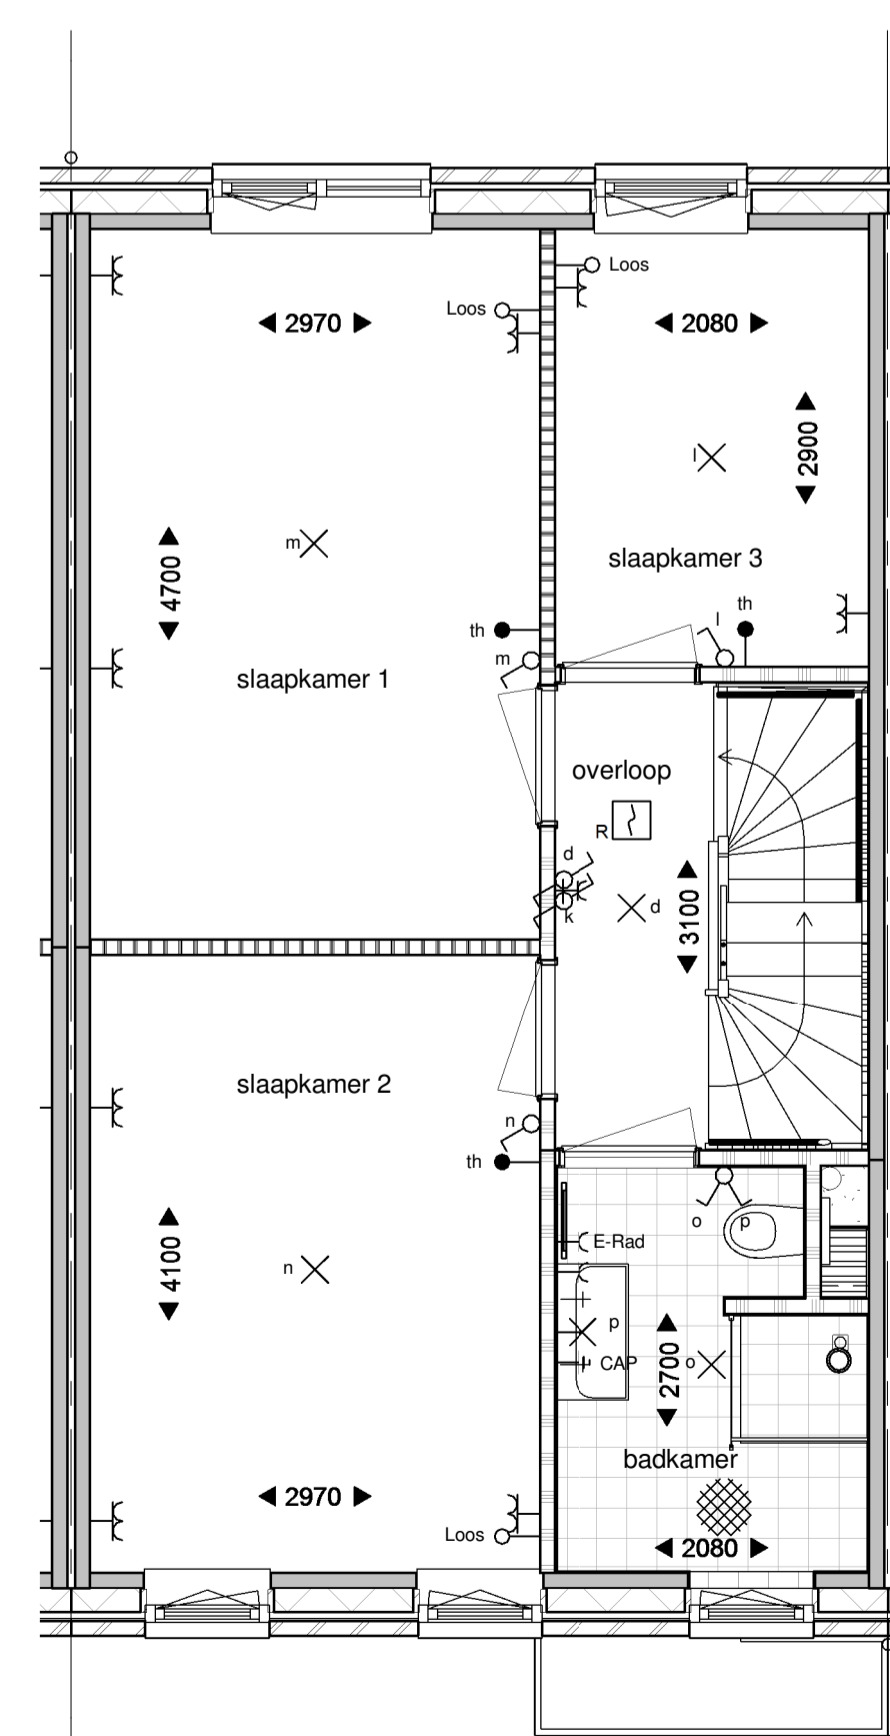

Eerste verdieping

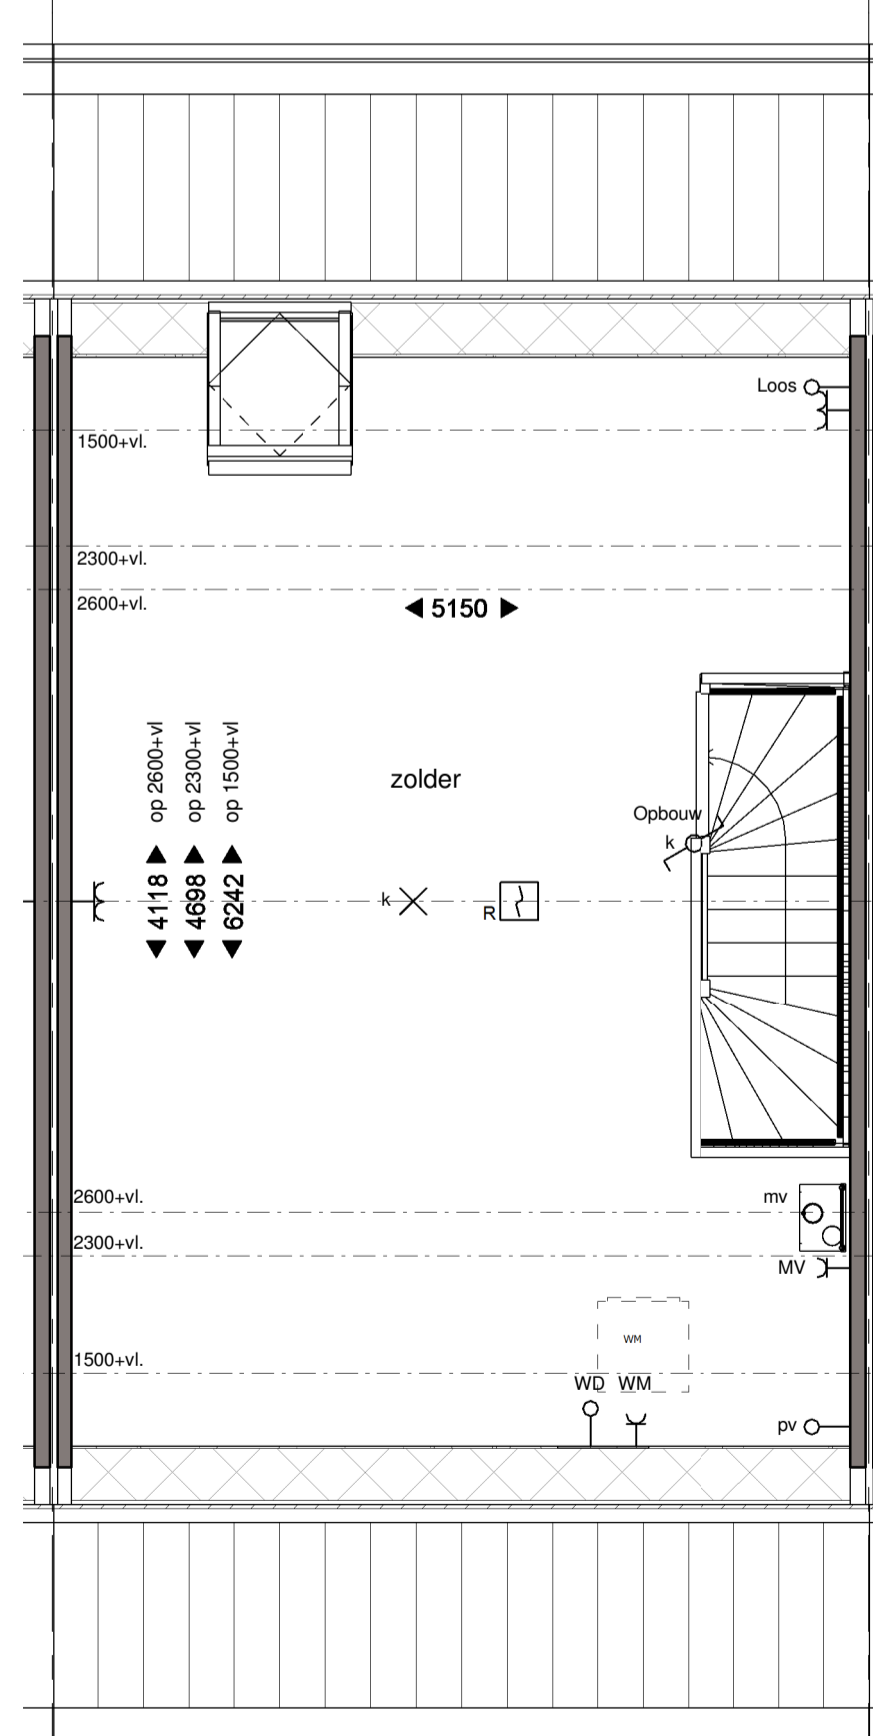

Tweede verdieping

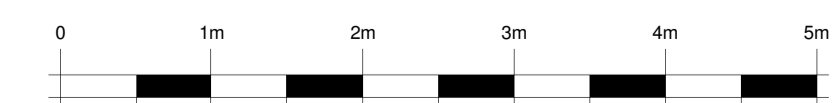

project:
 Nieuwbouw 249 woningen
 Kortenoord Wageningen
 woningtype
 Type C
 21-10-2016 as-built
 As indicated

