



bouwnummer get. 19, 22, 23  
bouwnummer gesp. 20, 24


begane grond - optie 2400

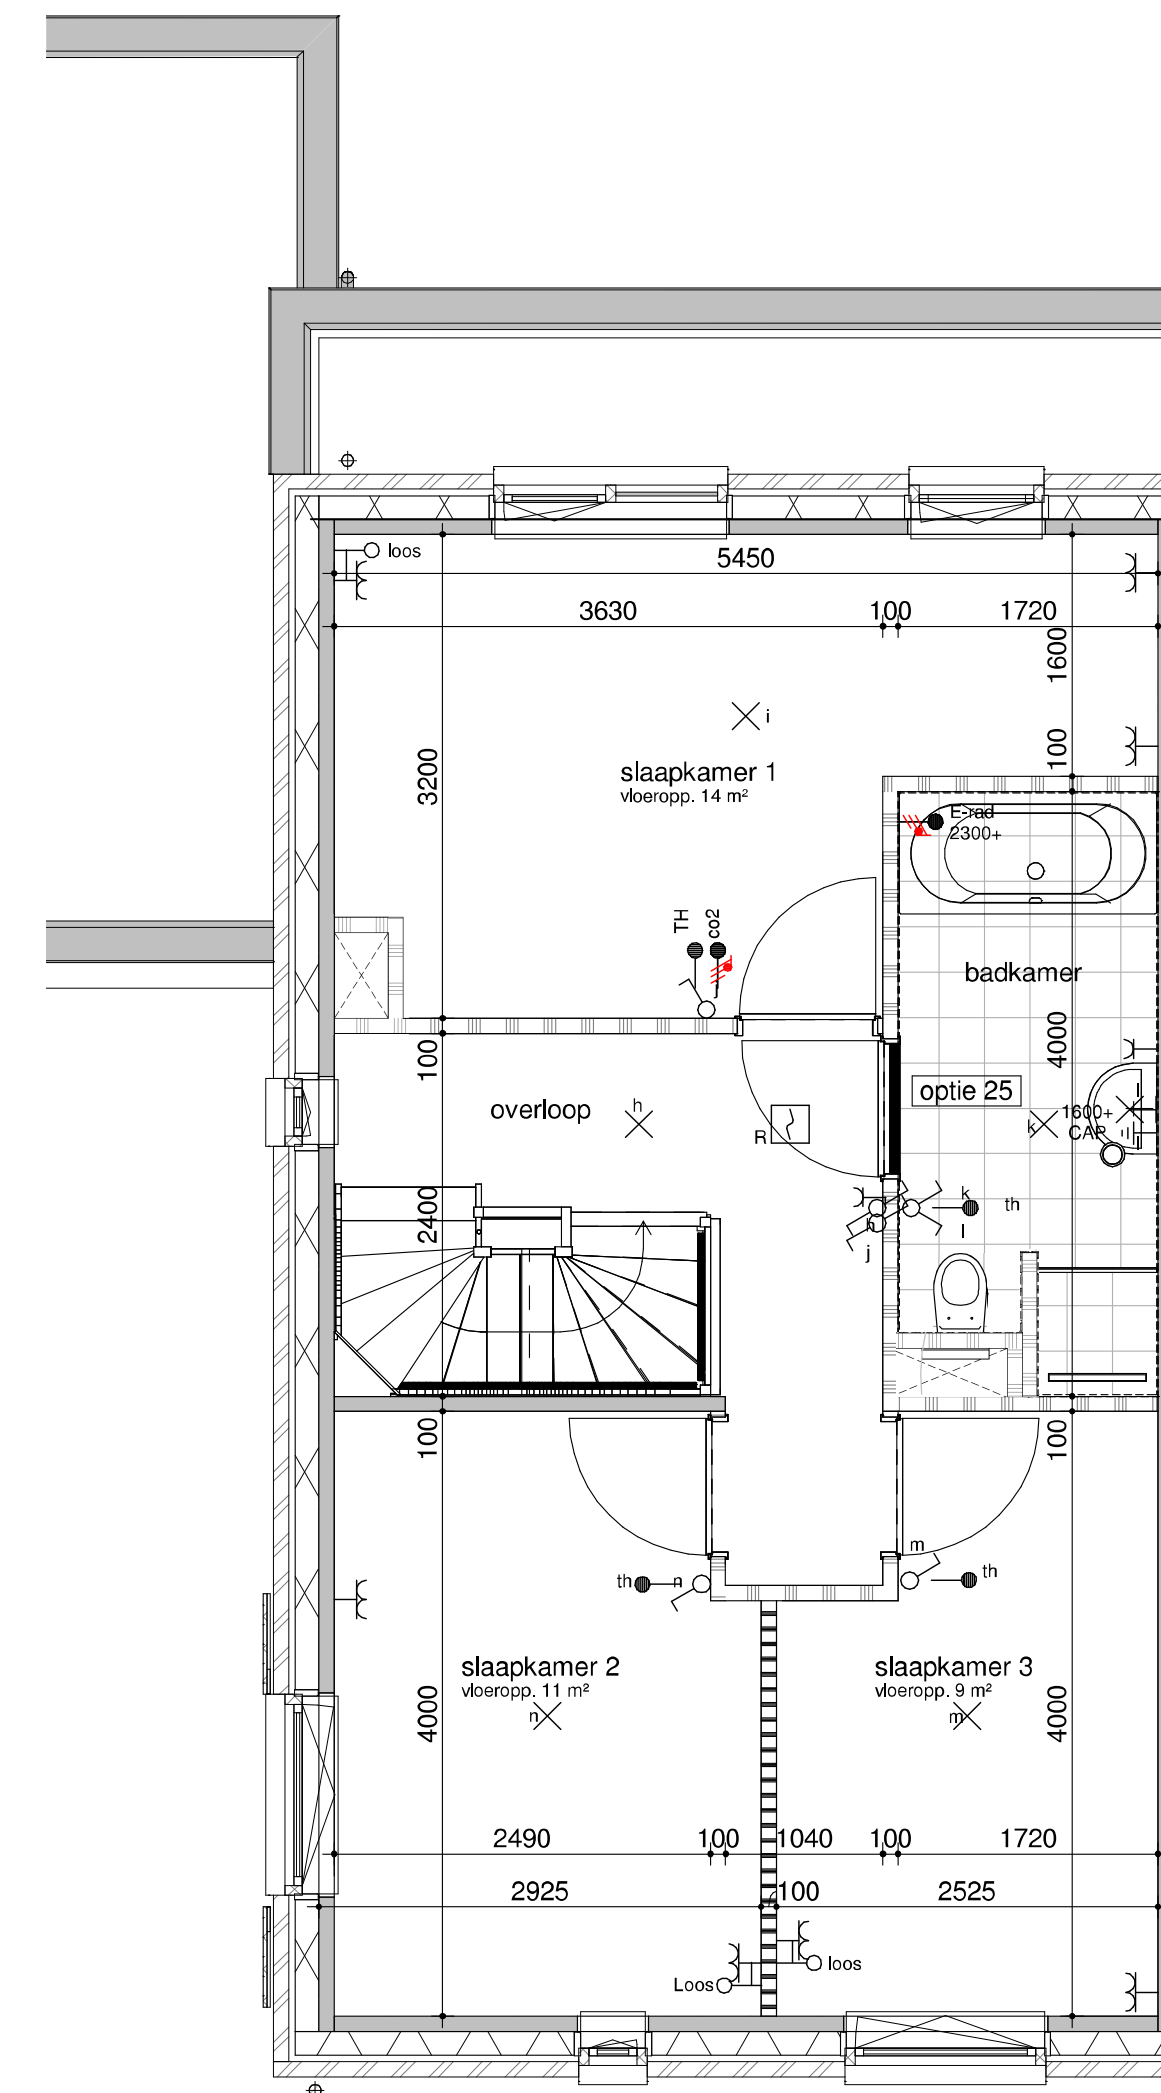


bouwnummer get. 19, 22, 23  
bouwnummer gesp. 20, 24  
eerste verdieping - vergrote badkamer

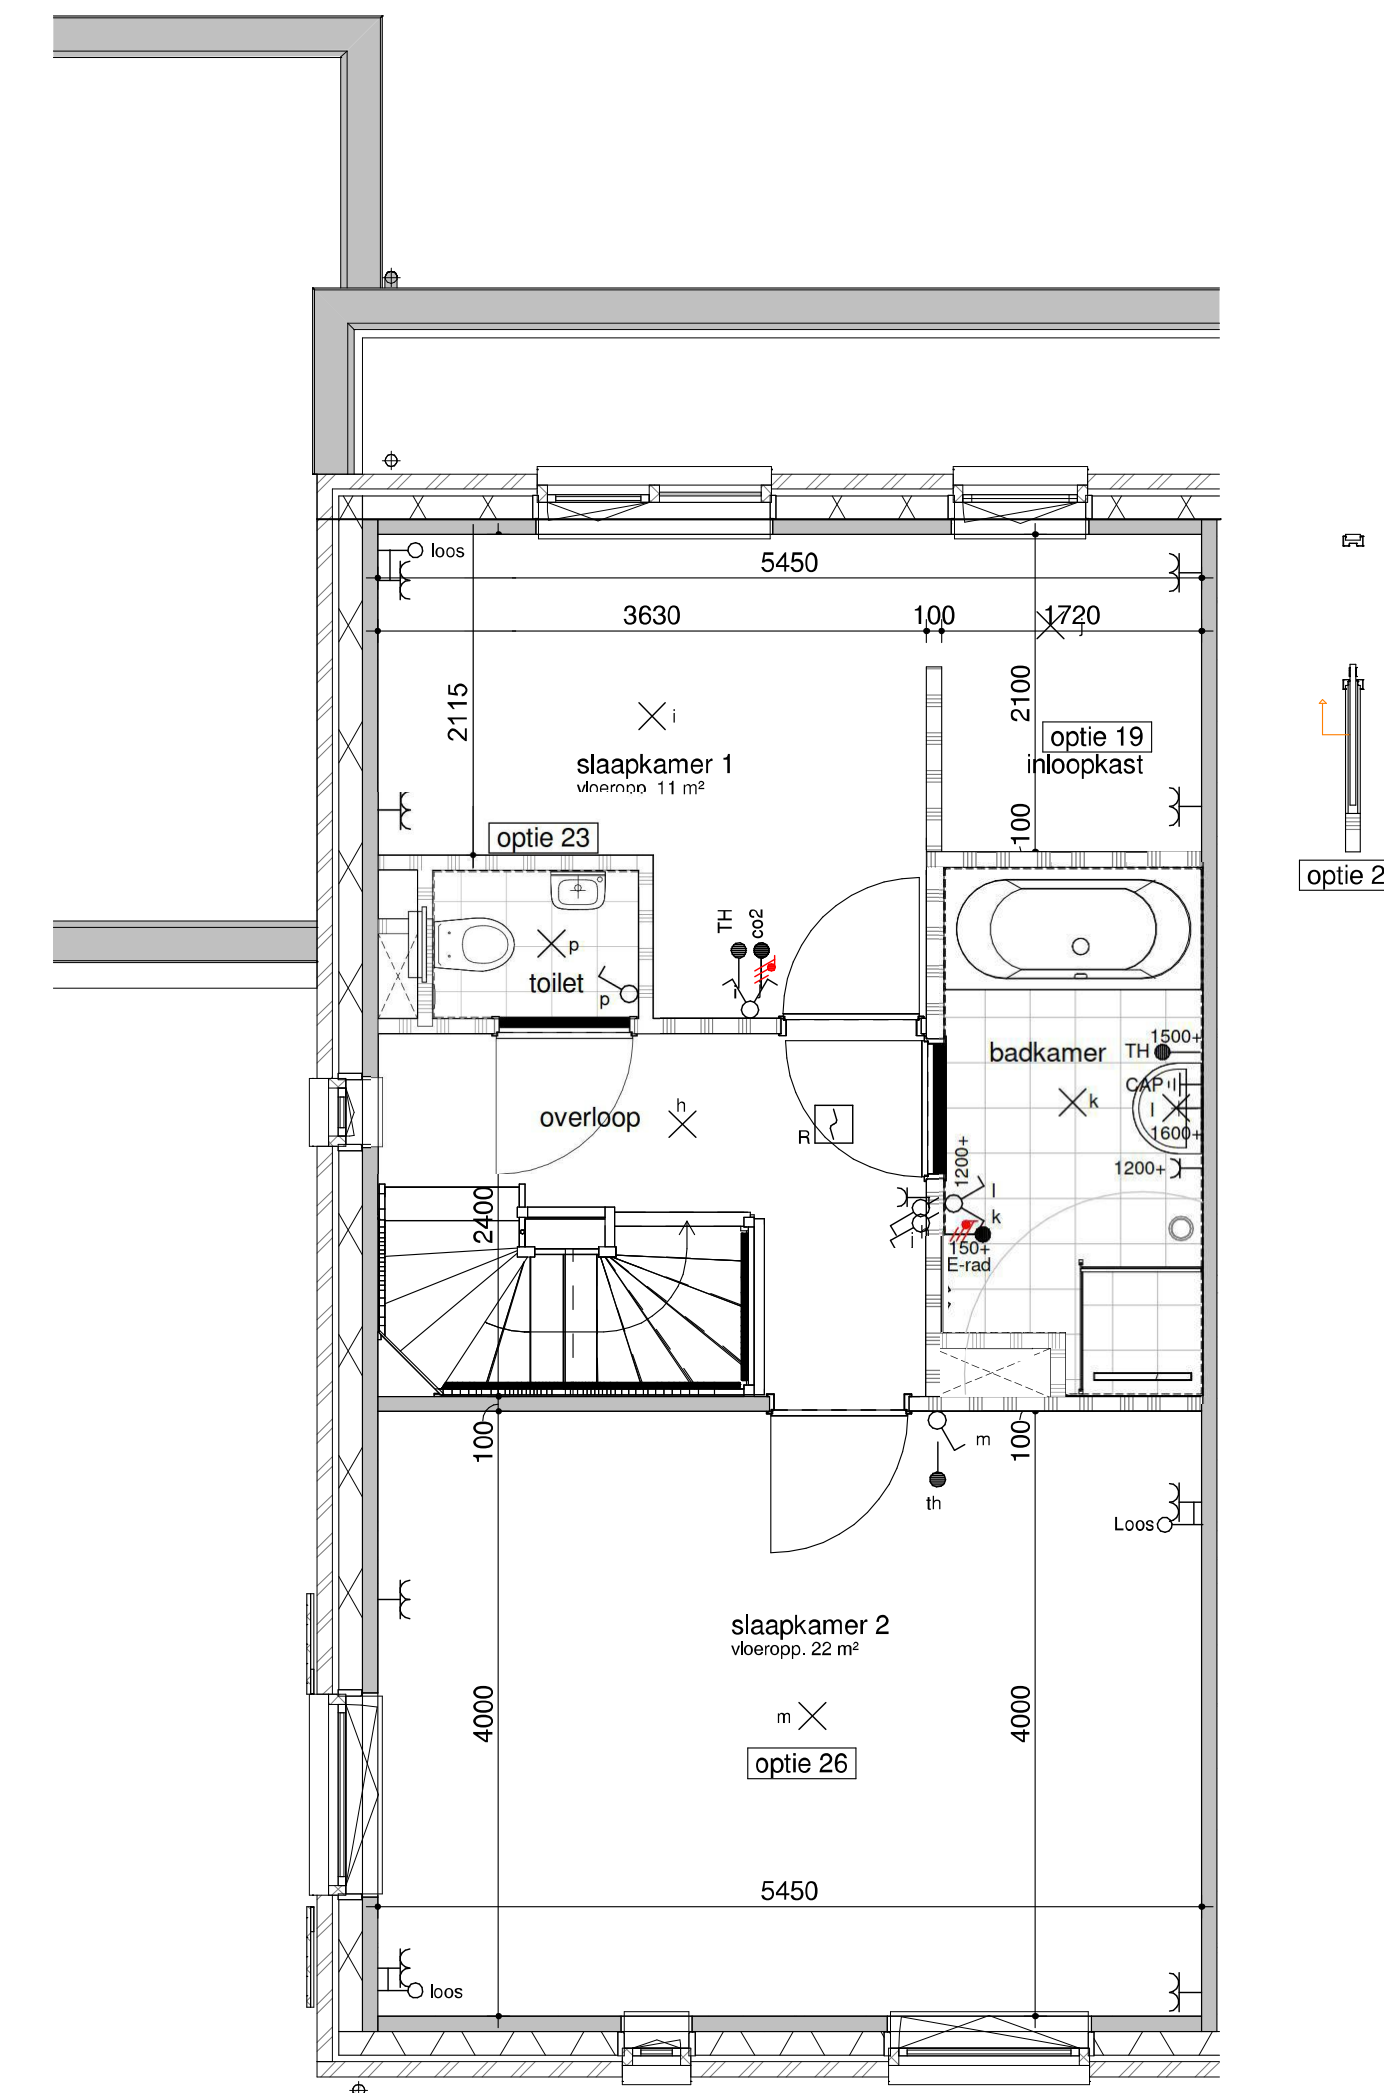


bouwnummer get. 19, 22, 23  
bouwnummer gesp. 20, 24  
eerste verdieping - samenvoegen slaapkamer 2 en 3

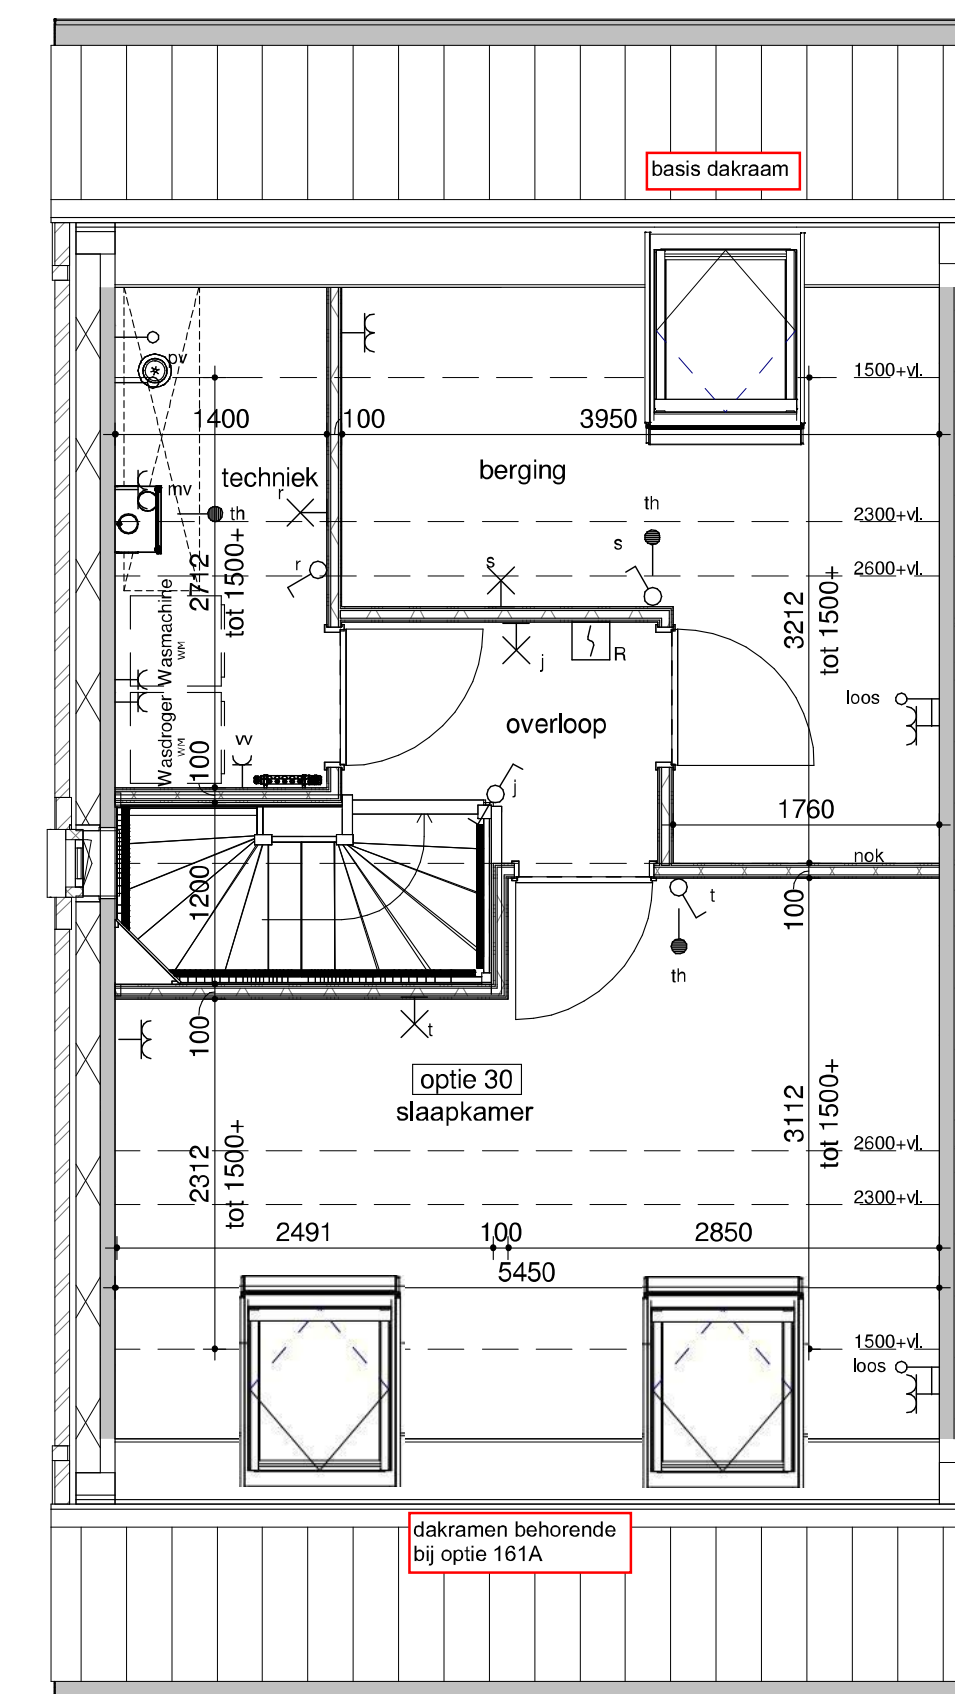

bouwnummer get. 19, 22, 23  
bouwnummer gesp. 20, 24  
tweede verdieping - zolderindeling

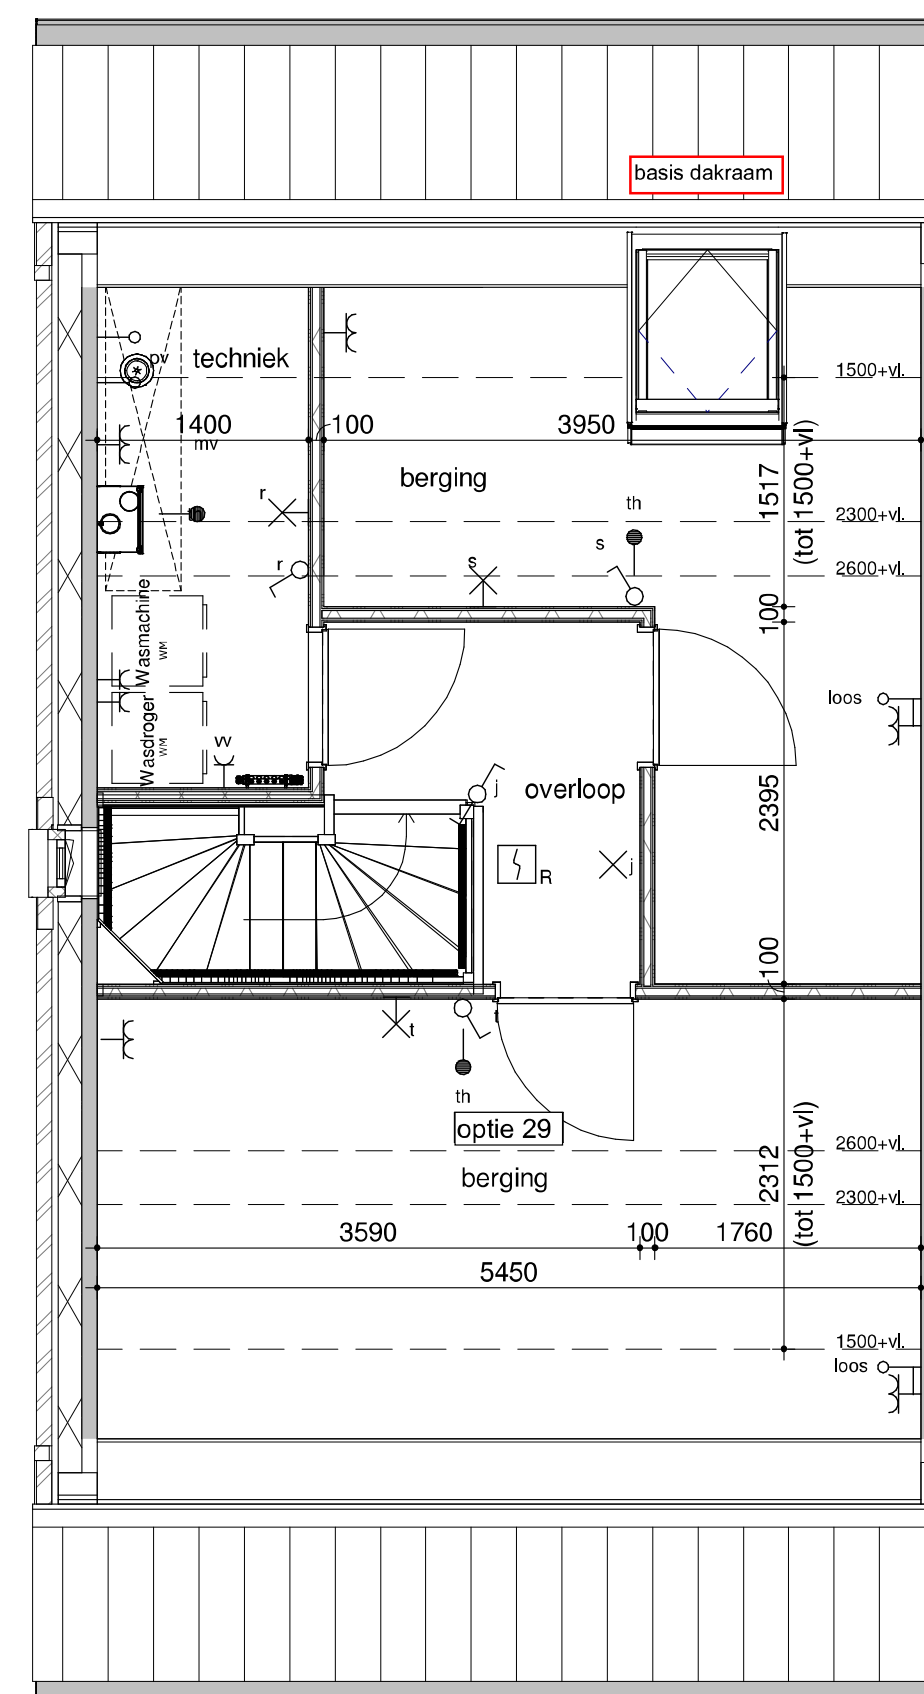

bouwnummer get. 19, 22, 23  
bouwnummer gesp. 20, 24  
tweede verdieping - zolderindeling

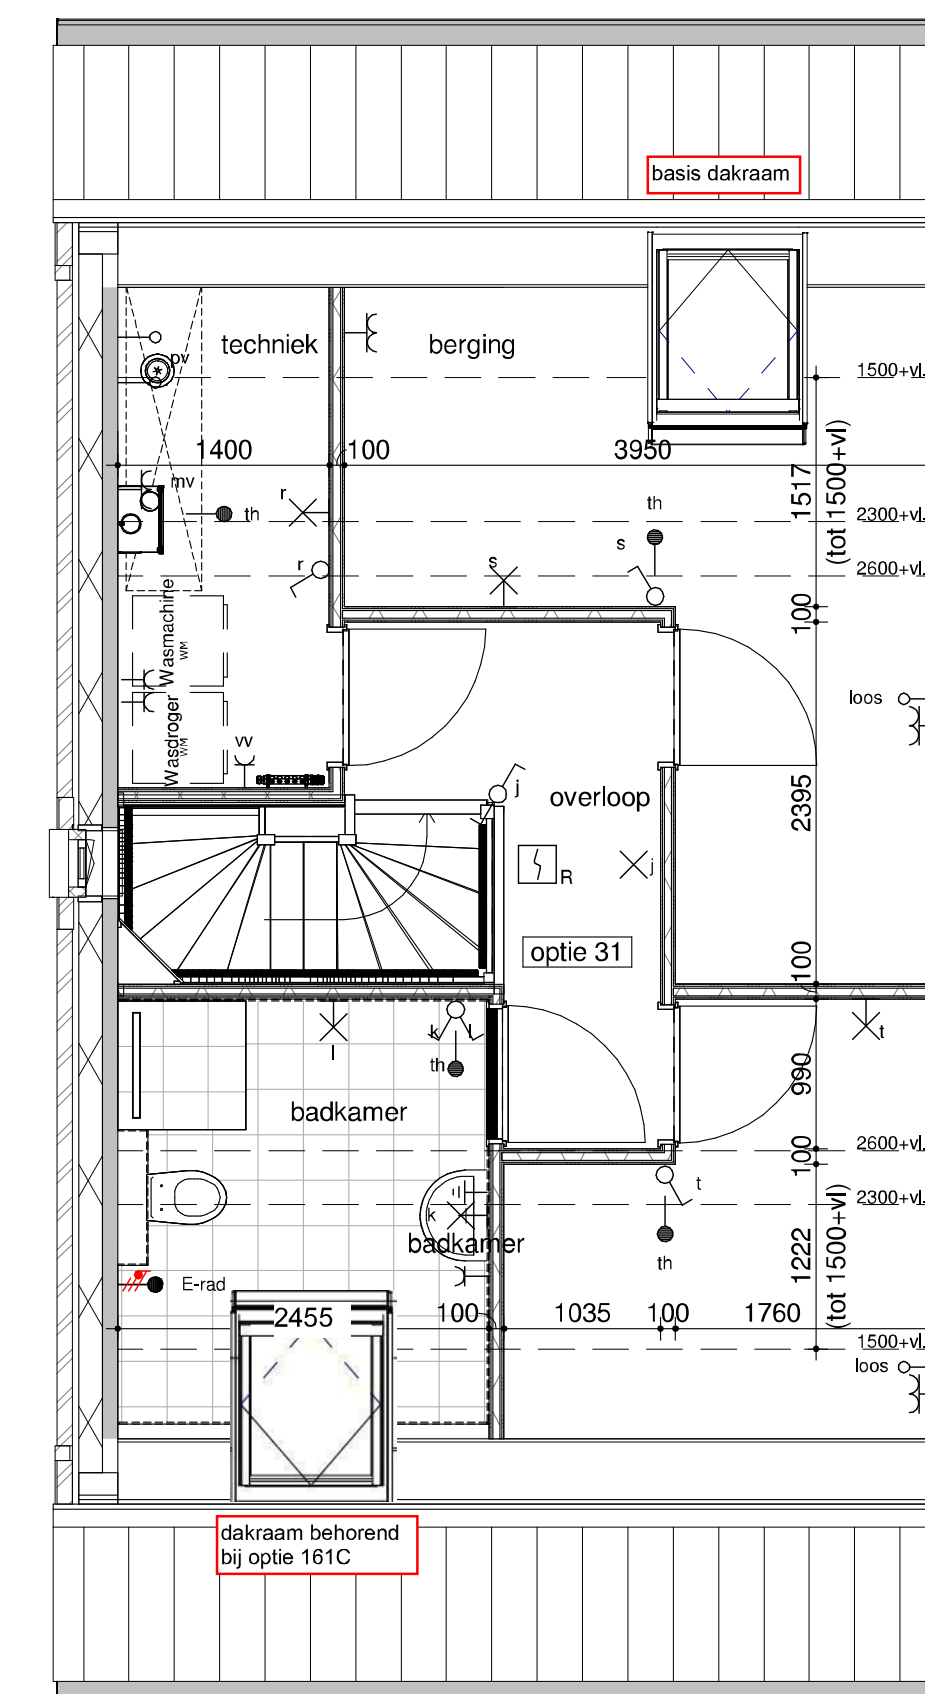

bouwnummer get. 19, 22, 23  
bouwnummer gesp. 20, 24  
tweede verdieping - zolderindeling



achtergevel - 1200 uitbouw + schuifpui

Humblé Martens & Willems Architecten  
www.humblemartenswillems.nl

Bedaux de Brouwer Architecten  
www.bedauxdebrouwer.nl

Weusten Liedenbaum Architecten  
www.weustenliedenbaum.nl

Buitenoord - Wageningen, Fase 8  
optieblad 5700x11800

Bloknr.: 11B/11C/11D  
Bwnr.: 19, 20, 22, 23, 24

Werknummer:  
18-2019

datum: 15-07-2021  
wijziging: 17-03-2023

getekend: WLA

Trebbe Wonen  
Postbus 250  
8000 AG Zwolle

telefoon 088 259 00 00

tek.nr.:  
BA/VK.312  
schaal: 1:50/1:100  
formaat: A0

