


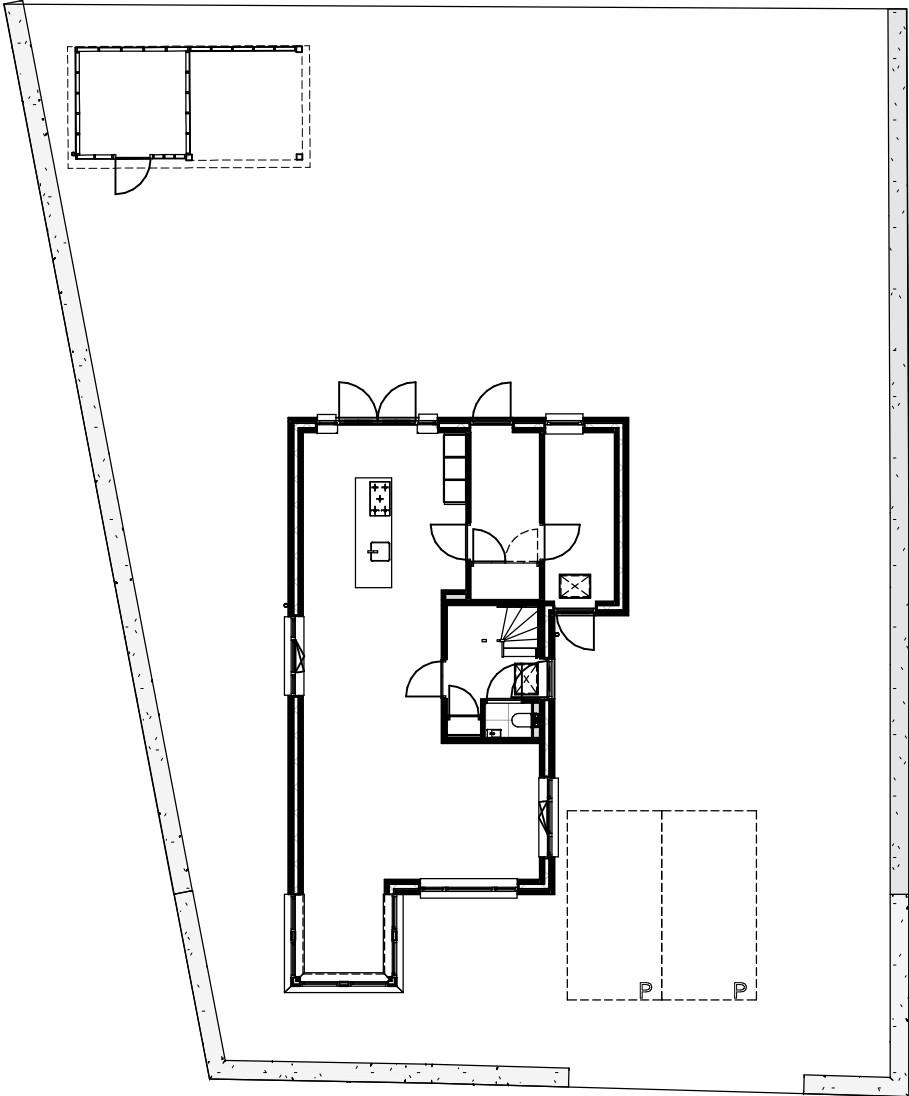

Wonintype A - BNR 11


RENVOOI BOUWKUNDIG

	constructieve wanden en buitenwanden		dm 902	binnendeurkozijn, hout, dagmaat 902mm
	lichte scheidingswanden	kr.		kruipluik
	thermische isolatie			gestreept = raam / deur naar binnen draaiend
	dakafwerking riet			getrokken = raam / deur naar buiten draaiend
	dakafwerking pannen			

RENVOOI W-INSTALLATIES

	ruimte v.v. vloerverwarming	
	buitenkraan	
	toevoerpunt plafond mechanische ventilatie	Posities en aantallen zijn indicatief
	afvoerpunt plafond mechanische ventilatie	Posities en aantallen zijn indicatief
	designradiator (electrisch)	
	VVW vloerverwarmingverdelers	
	WP warmtepomp	
	BO boiler	
	WTW warmteterugwin-unit	

SITUATIE

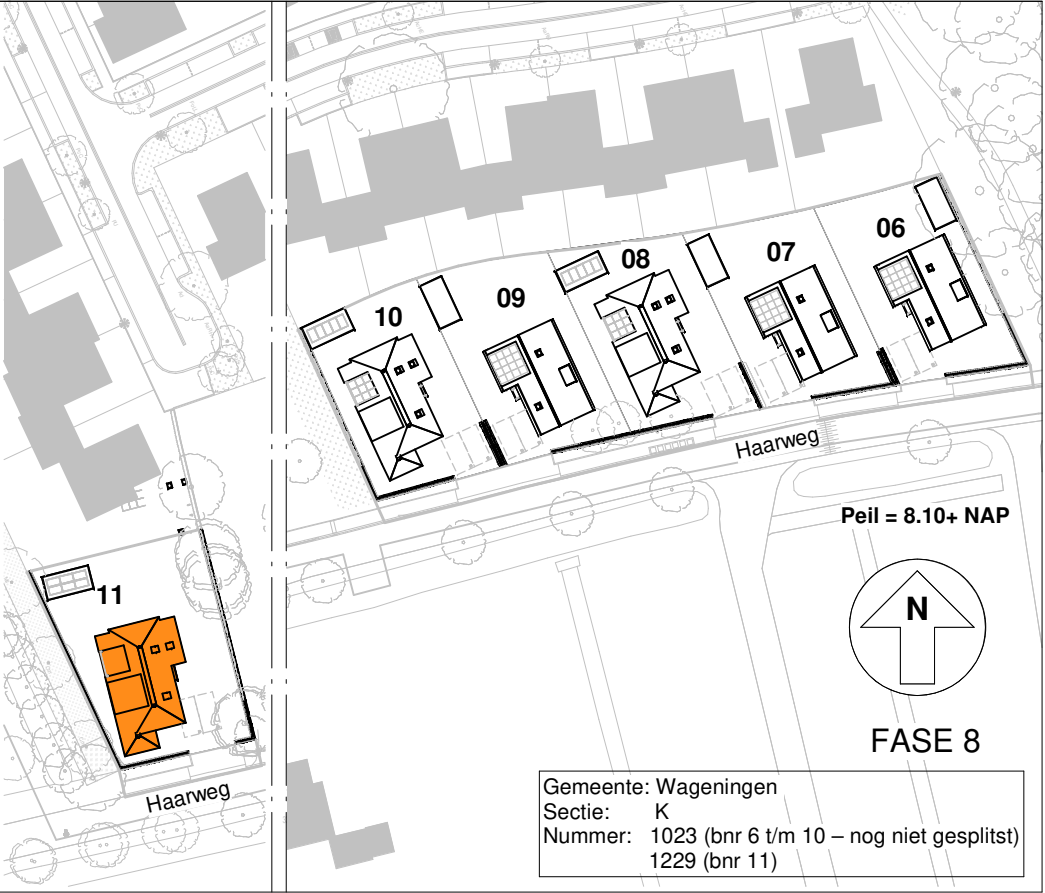

Bruto inhoud 797m³

Gebruiksoppervlakte rieten kap	
00 begane grond	86 m²
01 eerste verdieping	73 m²
02 tweede verdieping	31 m²
	189 m²

RENVOOI E-INSTALLATIES

Aantal	Symbol	Omschrijving
9		Aansluitpunt 1 fase, nul en beschermingscontact
1		Aansluitpunt data
4		Aansluitpunt niet bedraad
1		Aansluitpunt perilex 2 fasen
1		Aardmat
1		Bel
1		Centraal aardpunt
21		Centraaldoos met lichtpunt
16		Contactdoos 1-voudig met beschermingscontact
1		Contactdoos 1-voudig met beschermingscontact, waterdicht
2		Contactdoos 2-voudig met beschermingscontact
33		Contactdoos 2-voudig met beschermingscontact in 2 inbouwdozen
1		Drukknop
3		Melder, rook, optisch
16		Schakelaar, 1-polig
2		Schakelaar, serie-
12		Schakelaar, wissel-
6		Thermostaatleiding, bedraad
1		Verdeelinrichting

Westervoortsedijk 95a
6827 AW Arnhem
Postbus 48
6800 AA Arnhem
Tel (026)4430243
info@kuiperarnhem.nl
www.kuiperarnhem.nl

Project
Nieuwbouw 6 woningen fase 8
Buitenoord te Wageningen

Omschrijving
Verkooptekening
Woningtype A
BNR 11 - Voorblad

Schaal
1:200/1000


Formaat
A3

Datum
04-07-2022

Versie
3

Status
Definitief

Tekeningnummer
290-0-011

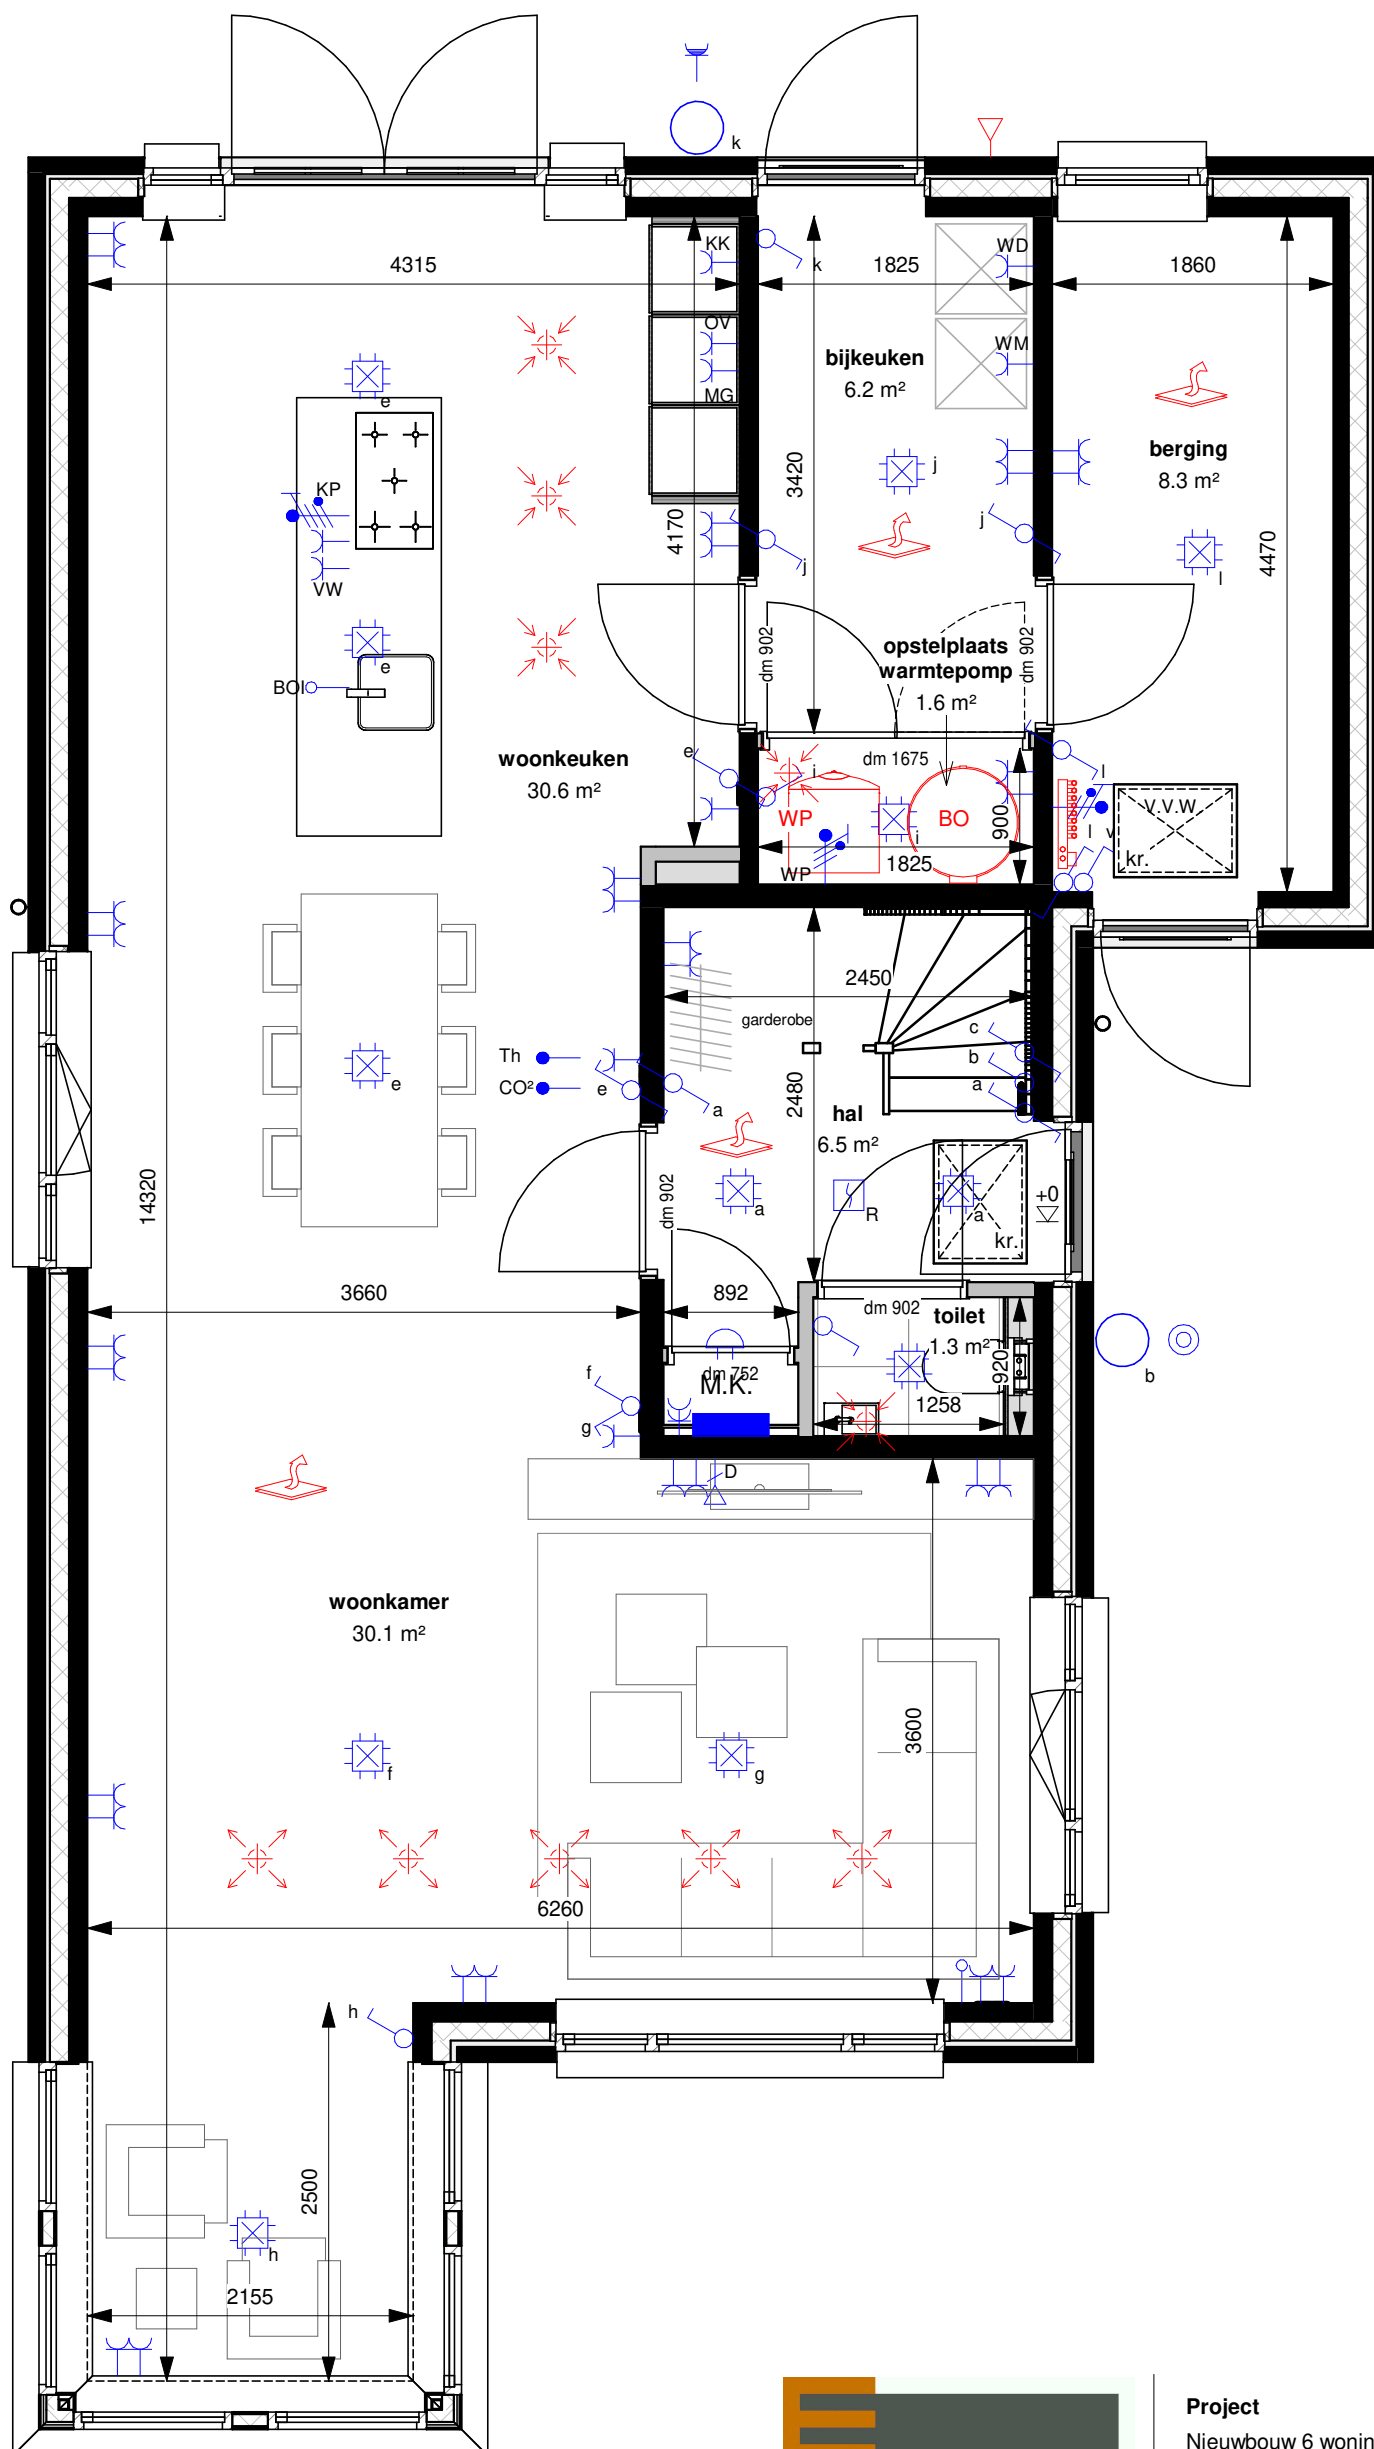

Westervoortsedijk 95a
6827 AW Arnhem
Postbus 48
6800 AA Arnhem

Tel (026)4430243

info@kuiperarnhem.nl
www.kuiperarnhem.nl



Project
Nieuwbouw 6 woningen fase 8
Buitenoord te Wageningen

Omschrijving
Verkooptekening
Woningtype A
BNR 11 - Begane grond

Schaal
1:50


Formaat
A3

Datum
04-07-2022

Versie
3

Status
Definitief

Tekeningnummer
290-0-011-01

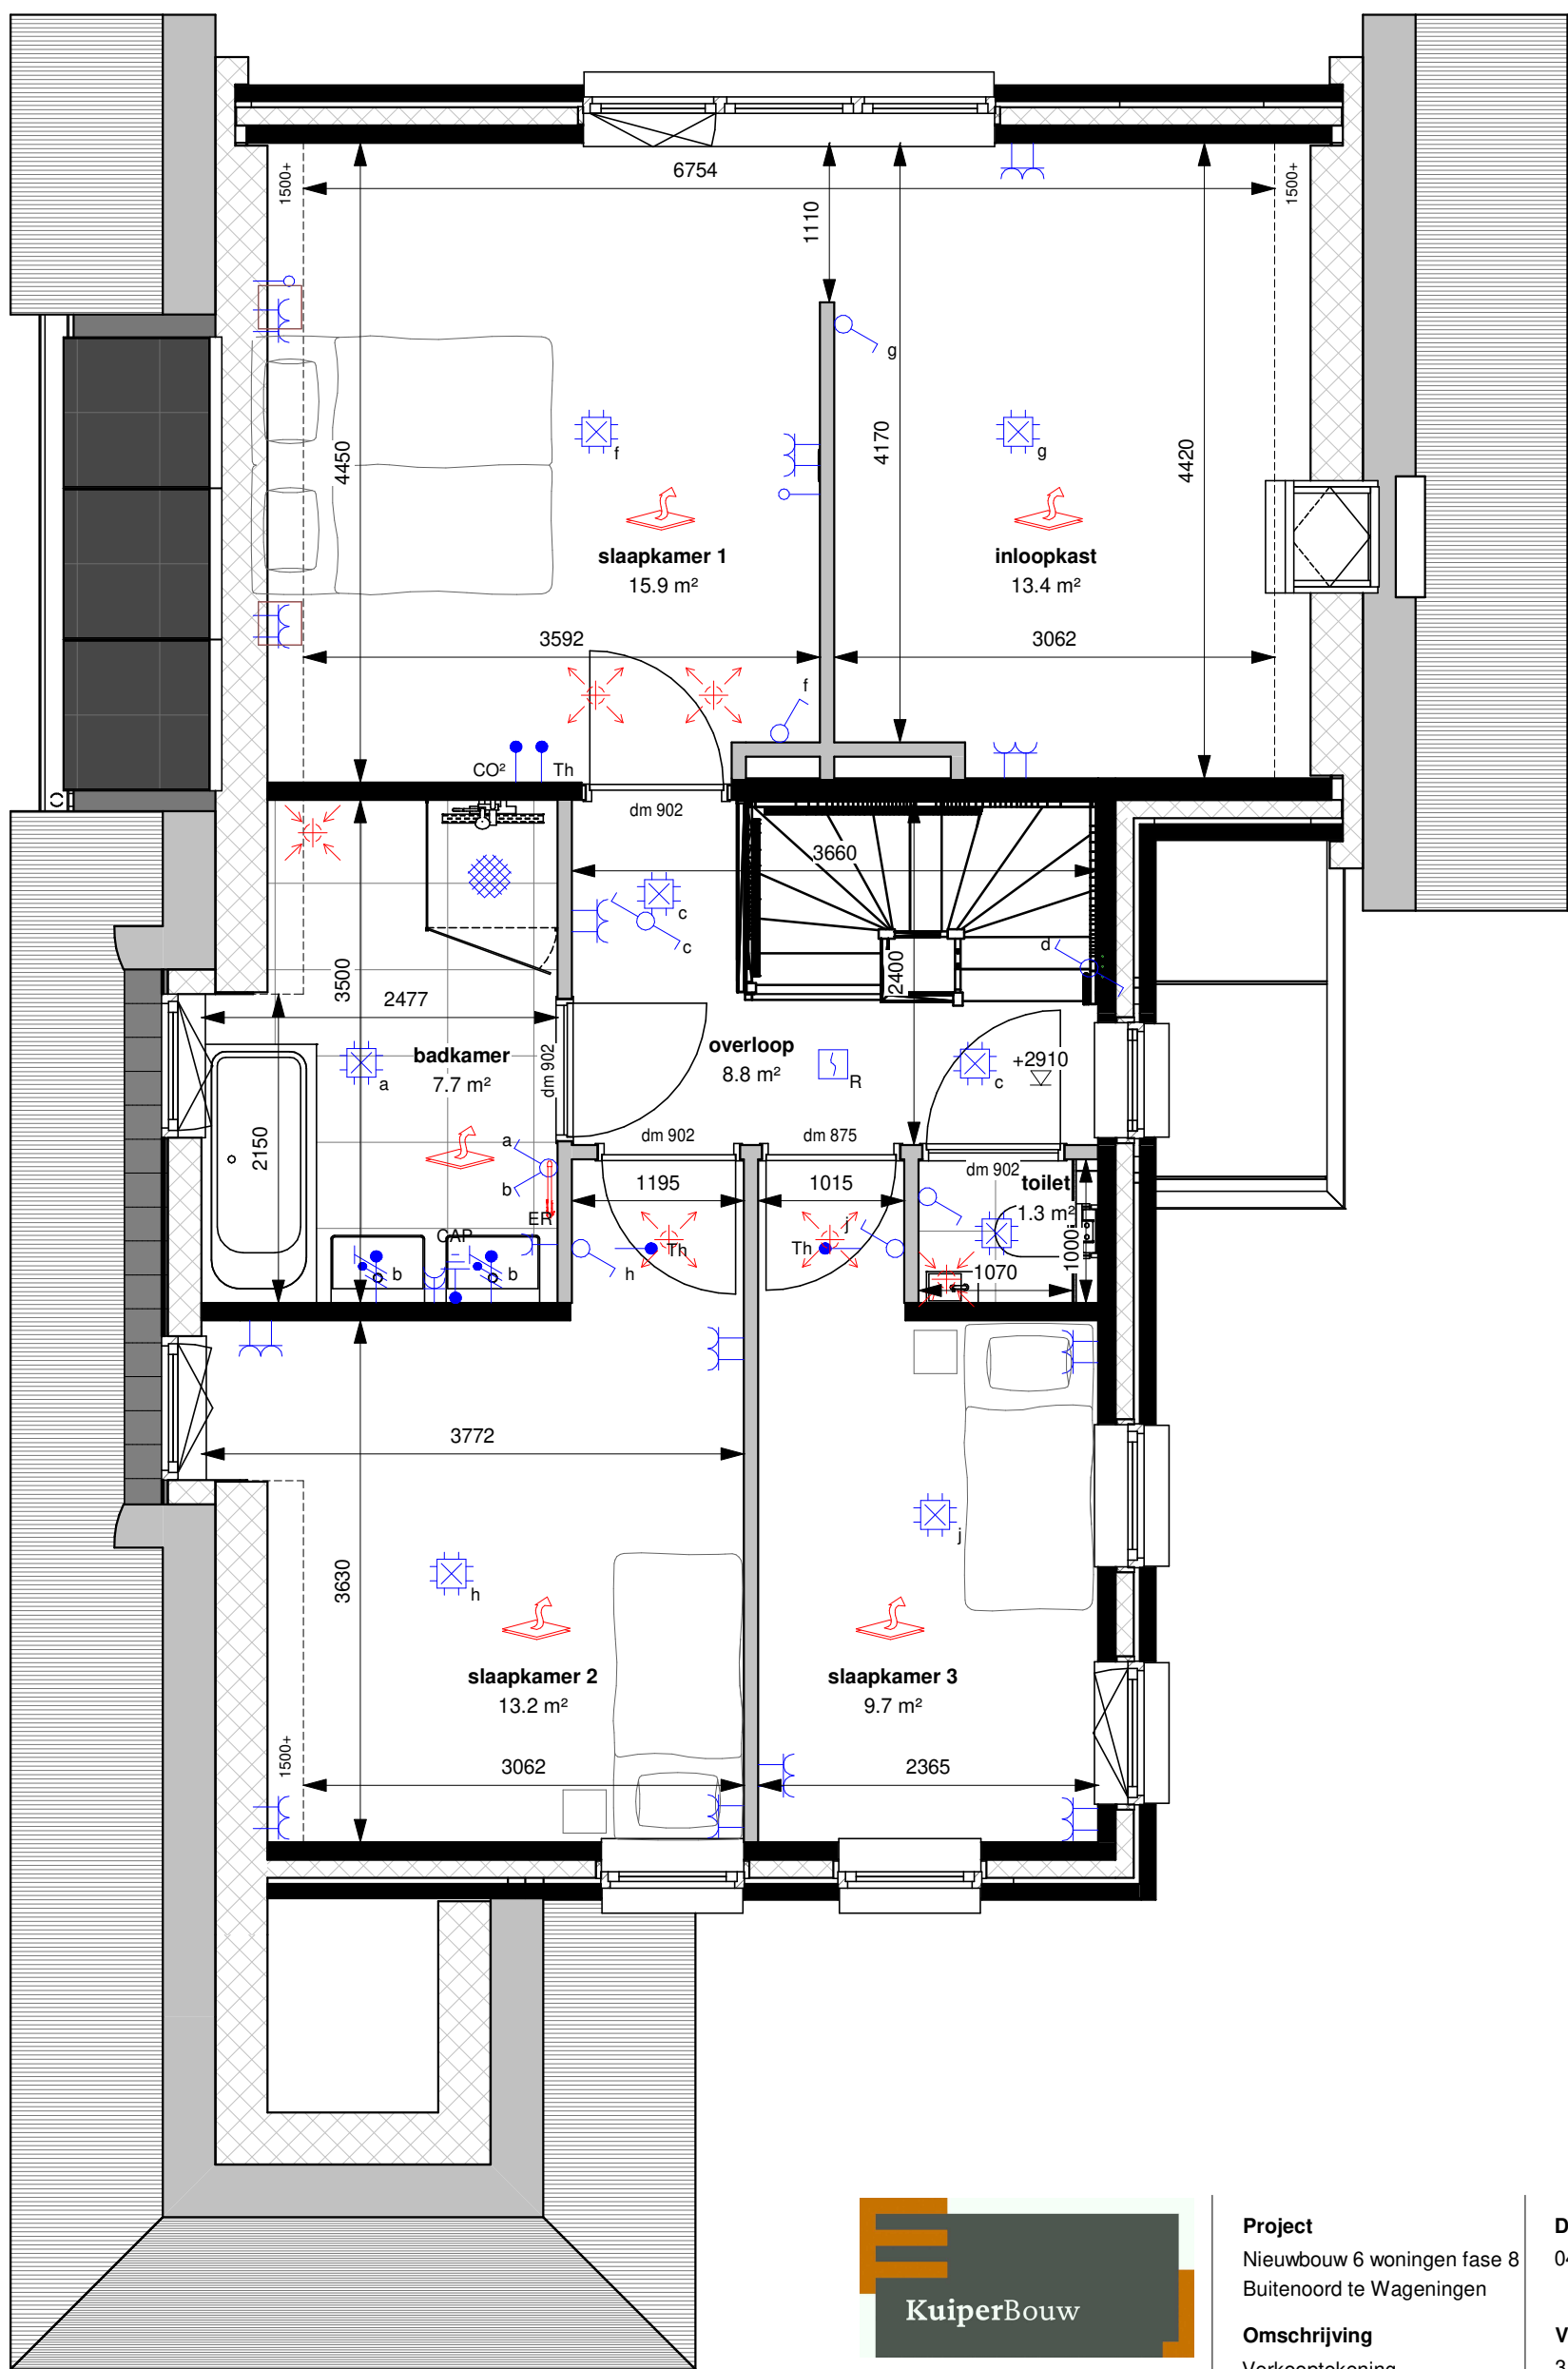

Westervoortsedijk 95a
6827 AW Arnhem
Postbus 48
6800 AA Arnhem

Tel (026)4430243

info@kuiperarnhem.nl
www.kuiperarnhem.nl



Project
Nieuwbouw 6 woningen fase 8
Buitenoord te Wageningen

Omschrijving
Verkooptekening
Woningtype A
BNR 11 - 1e verdieping

Schaal
1:50


Formaat
A3

Datum
04-07-2022

Versie
3

Status
Definitief

Tekeningnummer
290-0-011-02

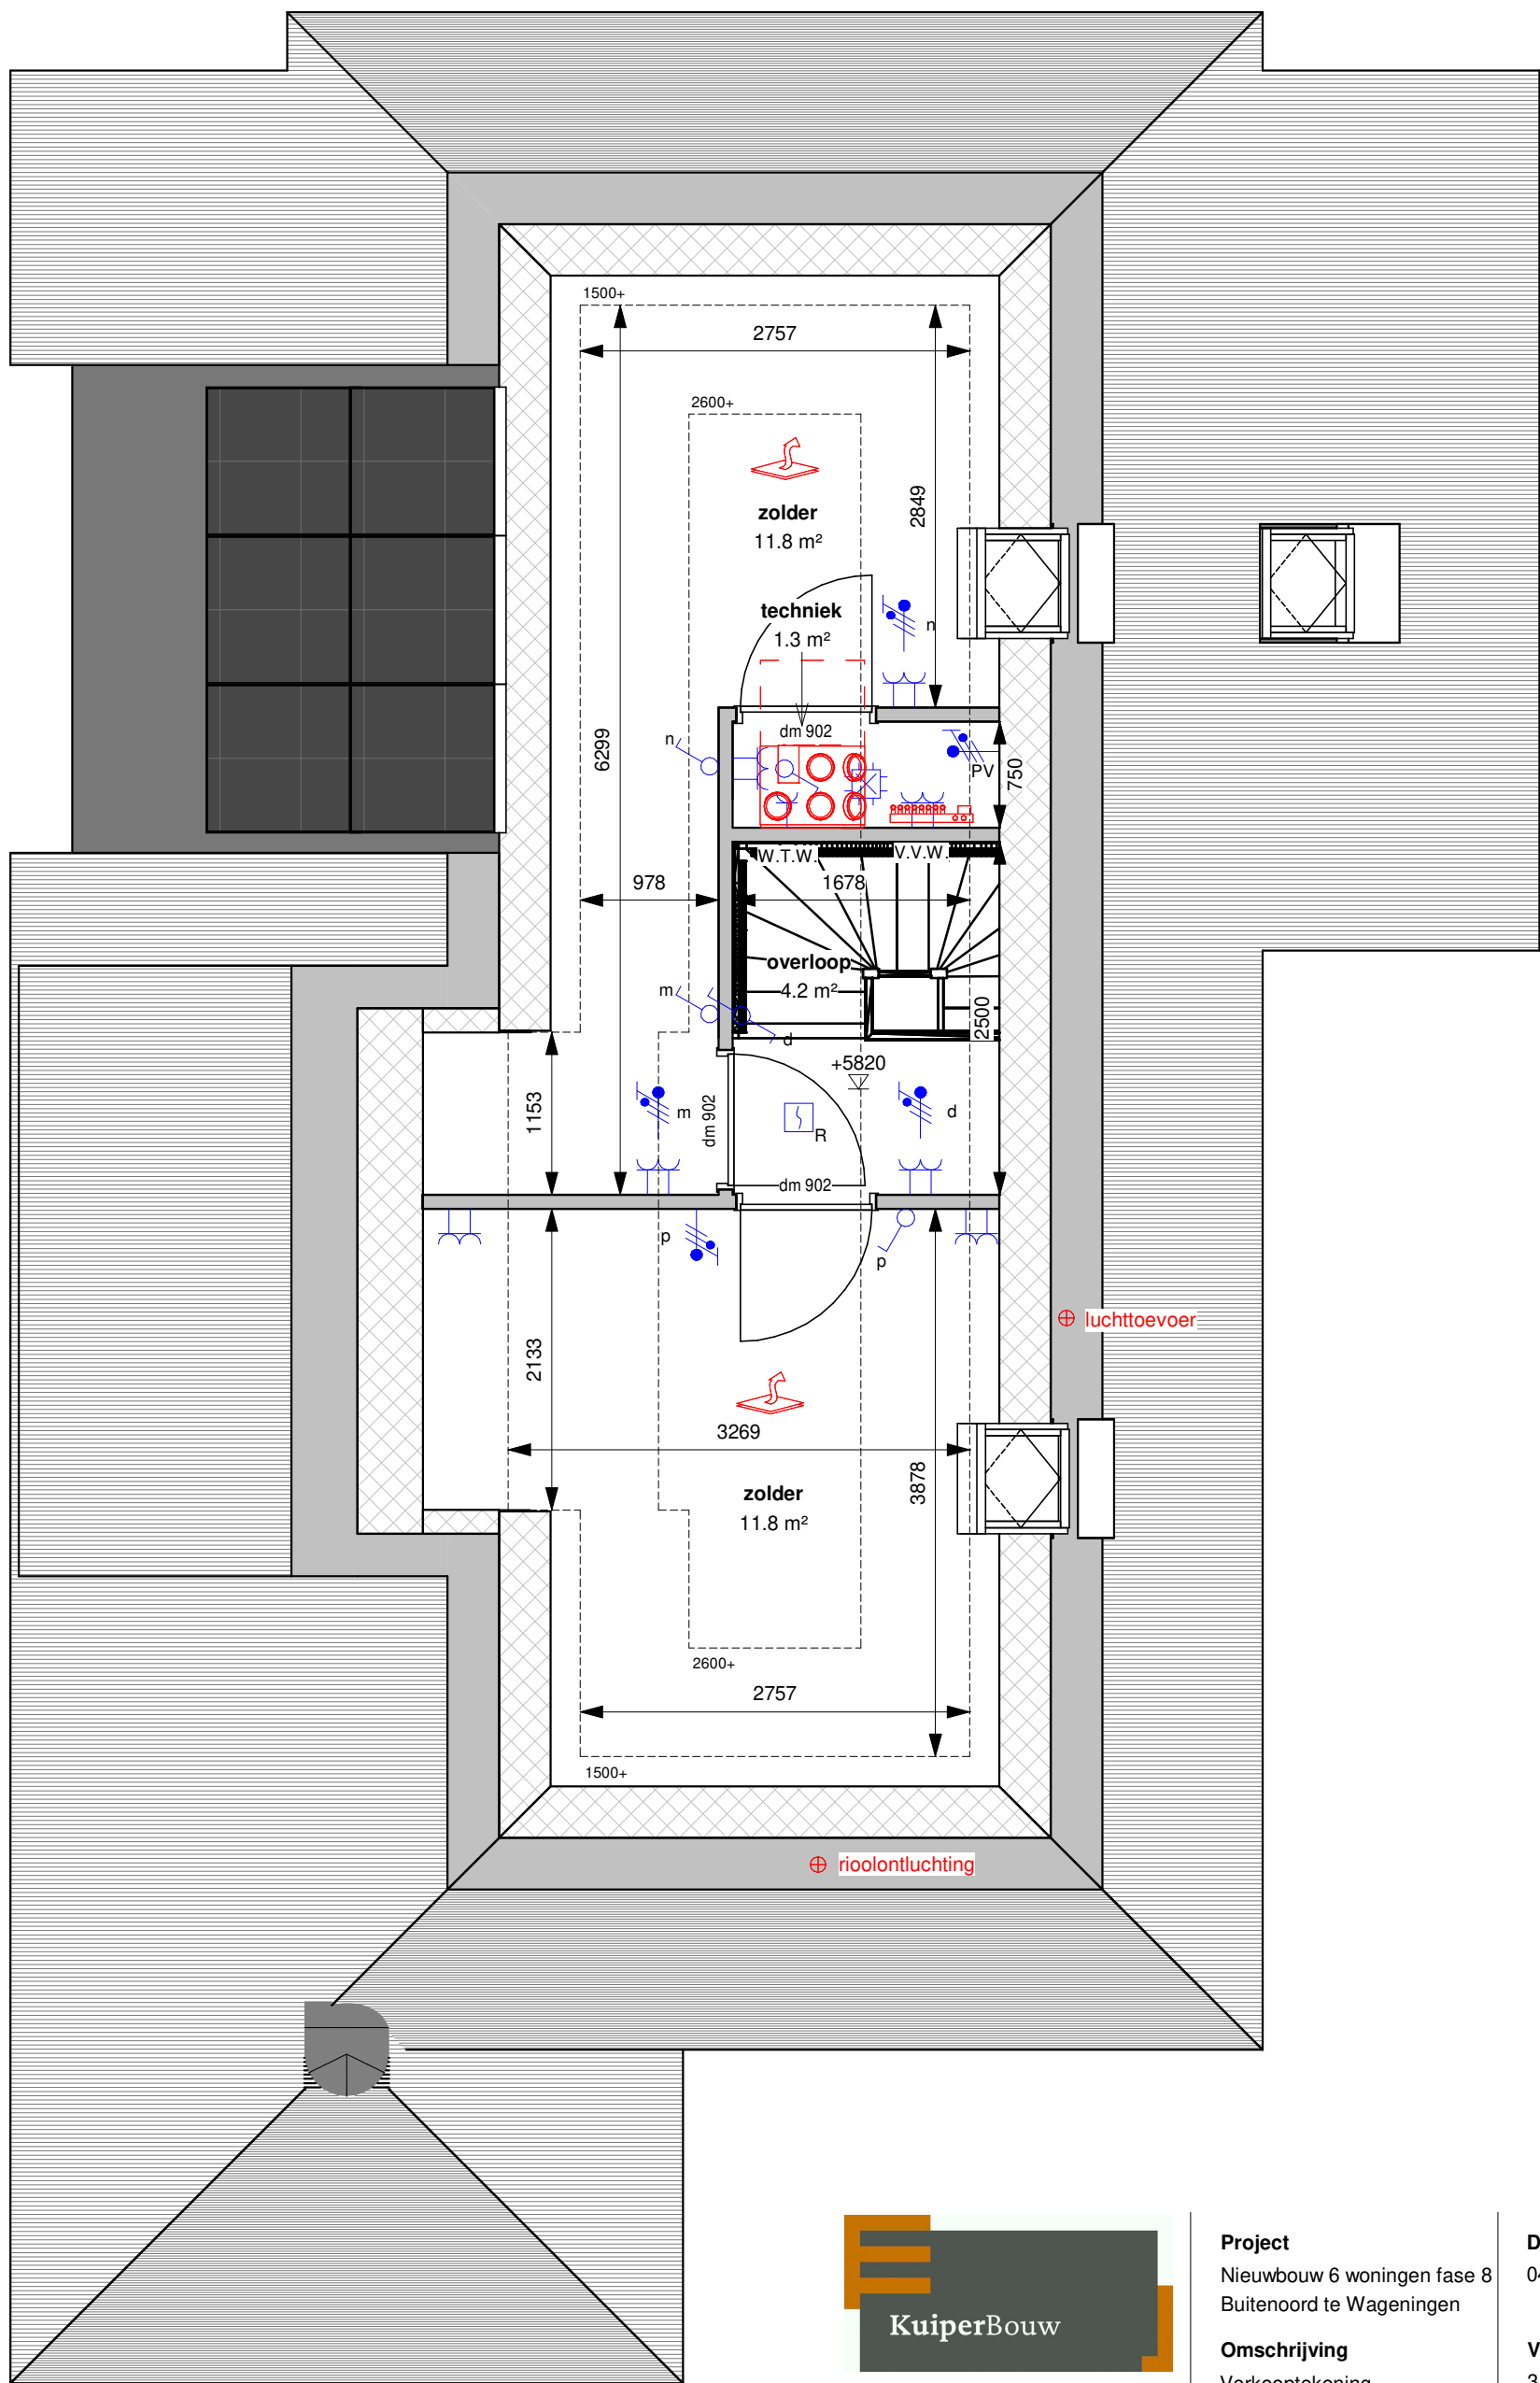

Westervoortsedijk 95a
6827 AW Arnhem
Postbus 48
6800 AA Arnhem

Tel (026)4430243

info@kuiperarnhem.nl
www.kuiperarnhem.nl



Project
Nieuwbouw 6 woningen fase 8
Buitenoord te Wageningen

Omschrijving
Verkooptekening
Woningtype A
BNR 11 - 2e verdieping

Schaal
1:50

Formaat
A3

Datum
04-07-2022

Versie
3

Status
Definitief

Tekeningnummer
290-0-011-03



Voorgevel



Rechter zijgevel



Achtergevel



Linker zijgevel



Westervoortsedijk 95a
6827 AW Arnhem
Postbus 48
6800 AA Arnhem

Tel (026)4430243

info@kuiperarnhem.nl
www.kuiperarnhem.nl



Project
Nieuwbouw 6 woningen fase 8
Buitenoord te Wageningen

Omschrijving
Verkooptekening
Woningtype A
BNR 11 - Gevels

Schaal
1:100


Formaat
A3

Datum
04-07-2022

Versie
3

Status
Definitief

Tekeningnummer
290-0-011-04

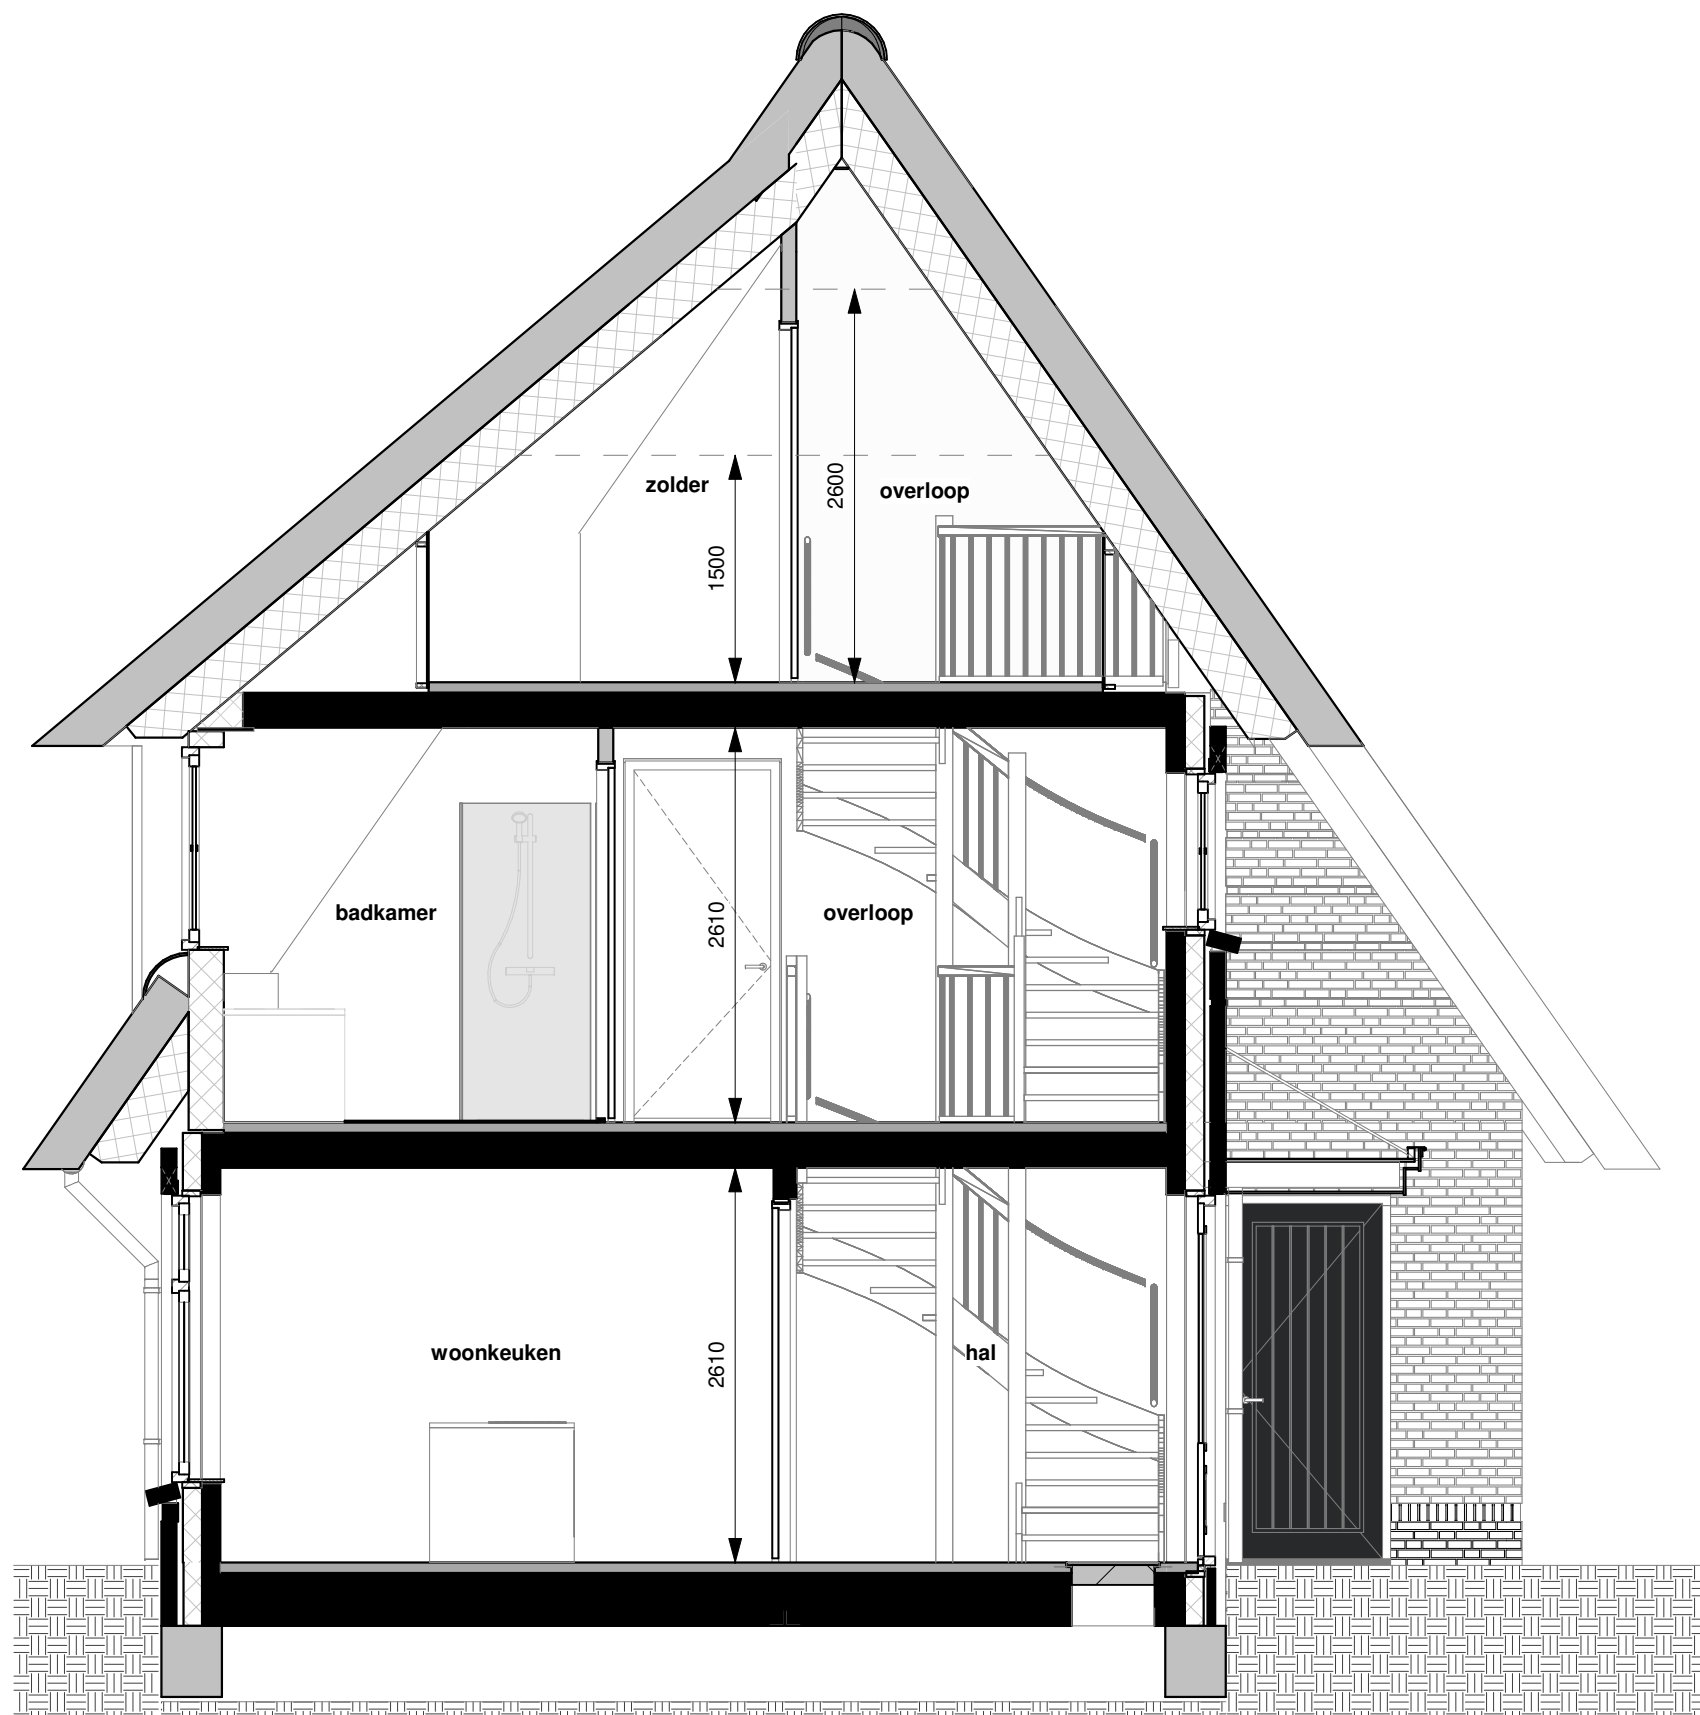

Doorsnede



Westervoortsedijk 95a
6827 AW Arnhem
Postbus 48
6800 AA Arnhem

Tel (026)4430243

info@kuiperarnhem.nl
www.kuiperarnhem.nl



Project
Nieuwbouw 6 woningen fase 8
Buitenoord te Wageningen

Omschrijving
Verkooptekening
Woningtype A
BNR 11 - Doorsnede

Schaal
1:50


Formaat
A3

Datum
04-07-2022


Versie
3

Status
Definitief

Tekeningnummer
290-0-011-05

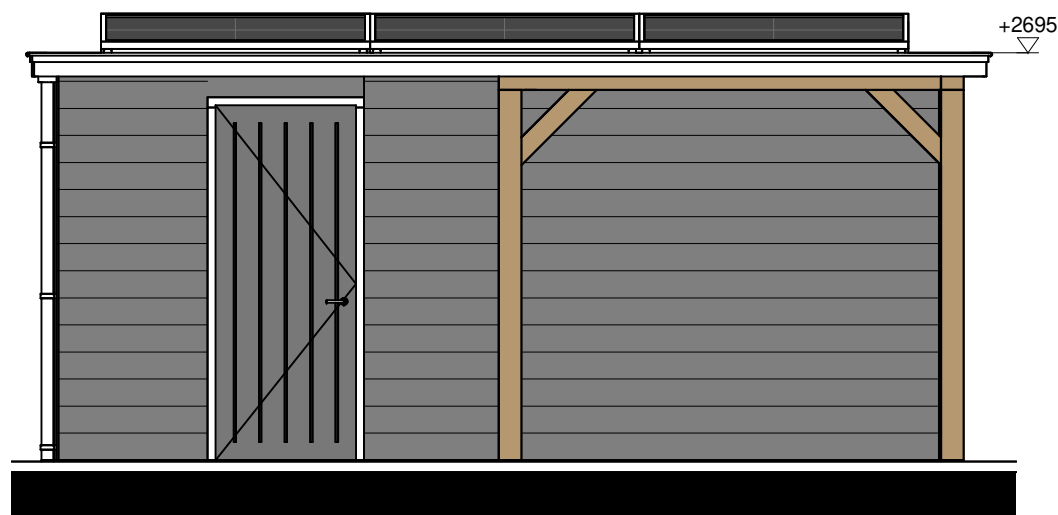


Vorgevel

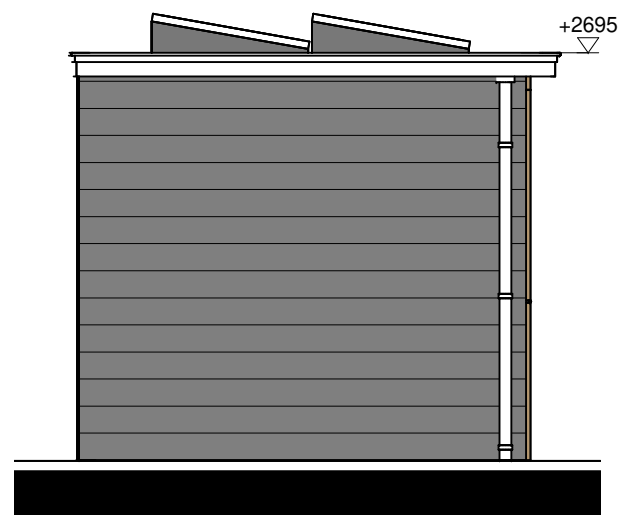


Linker zijgevel



Achtergevel

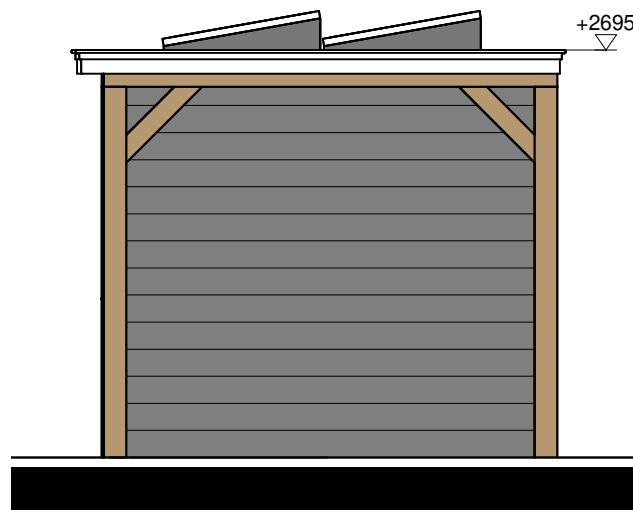

Rechter zijgevel

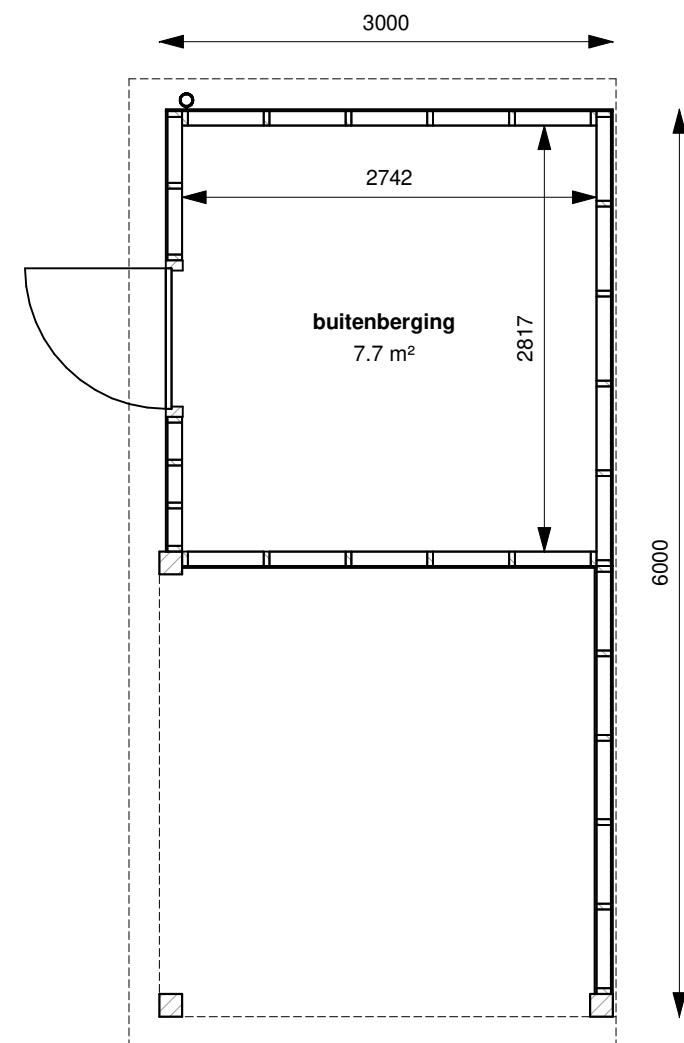

Begane grond



Westervoortsedijk 95a
6827 AW Arnhem
Postbus 48
6800 AA Arnhem

Tel (026)4430243

info@kuiperarnhem.nl
www.kuiperarnhem.nl



Project
Nieuwbouw 6 woningen fase 8
Buitenoord te Wageningen

Omschrijving
Verkooptekening
Woningtype A
BNR 11 - Buitenberging

Schaal
1:50

Formaat
A3

Datum
04-07-2022

Versie
3

Status
Definitief

Tekeningnummer
290-0-011-06