



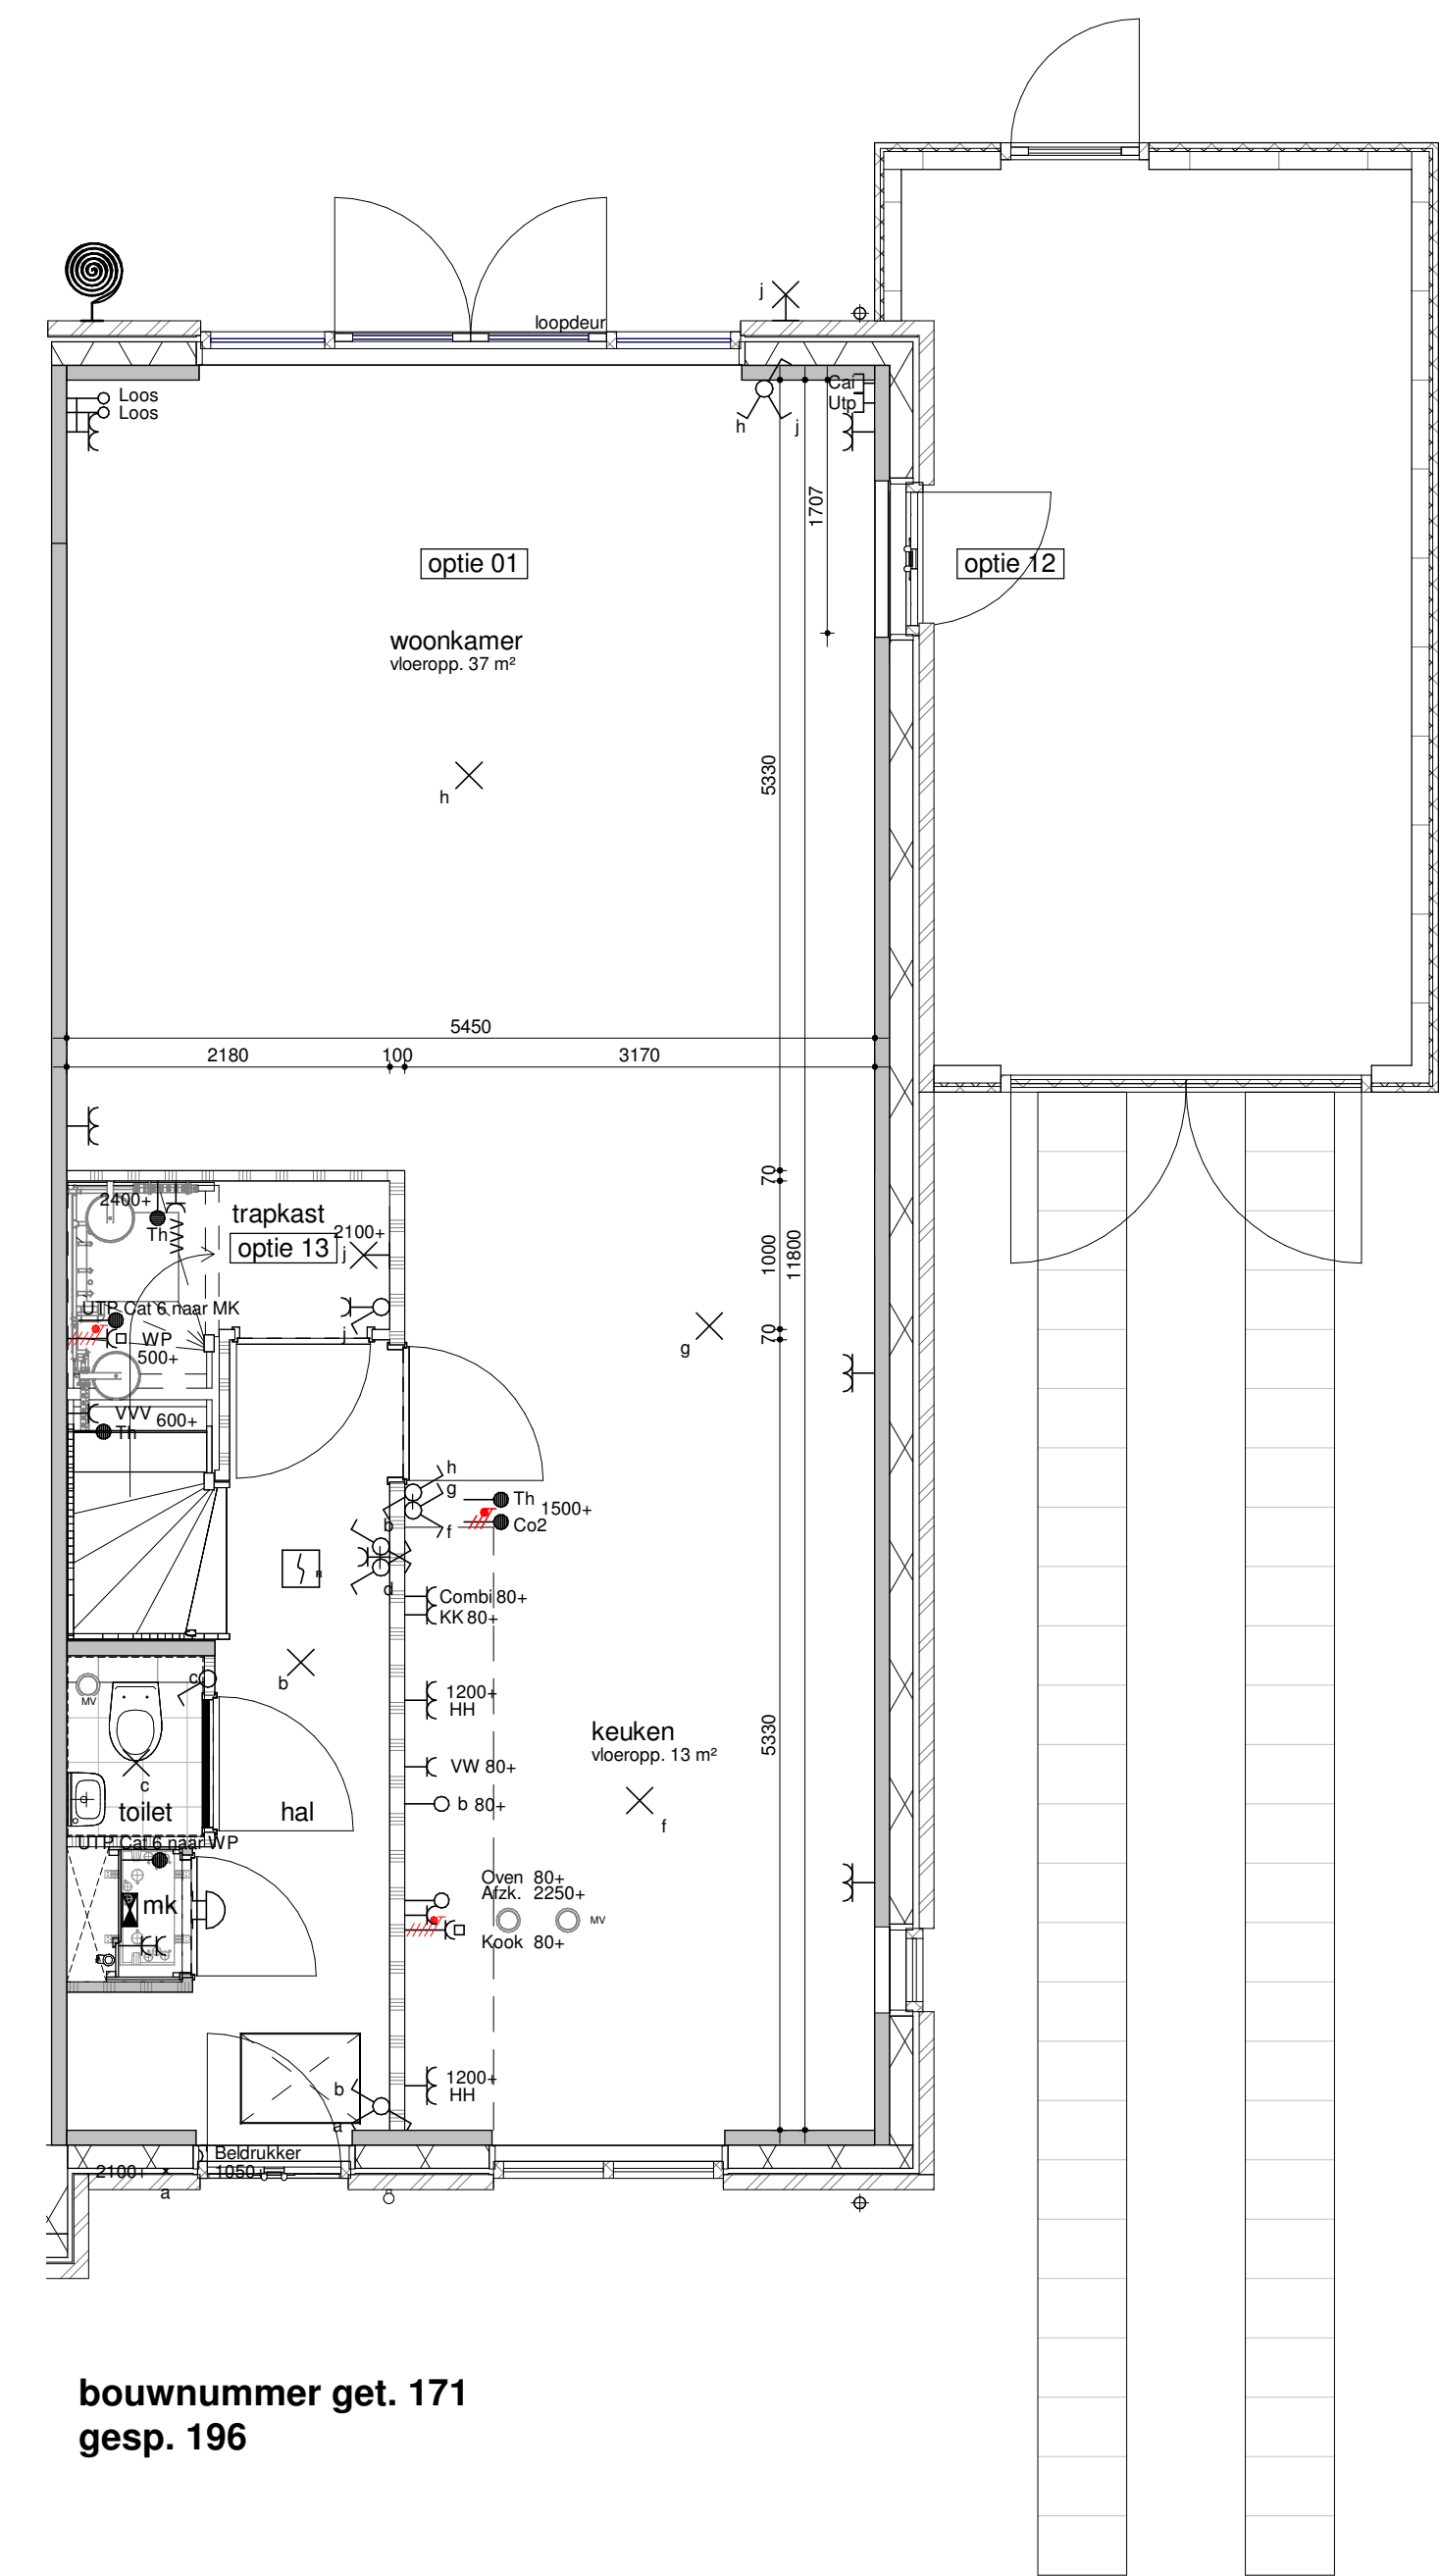


bouwnummer get. 171
gesp. 196

begane grond - optie 1200
1:50

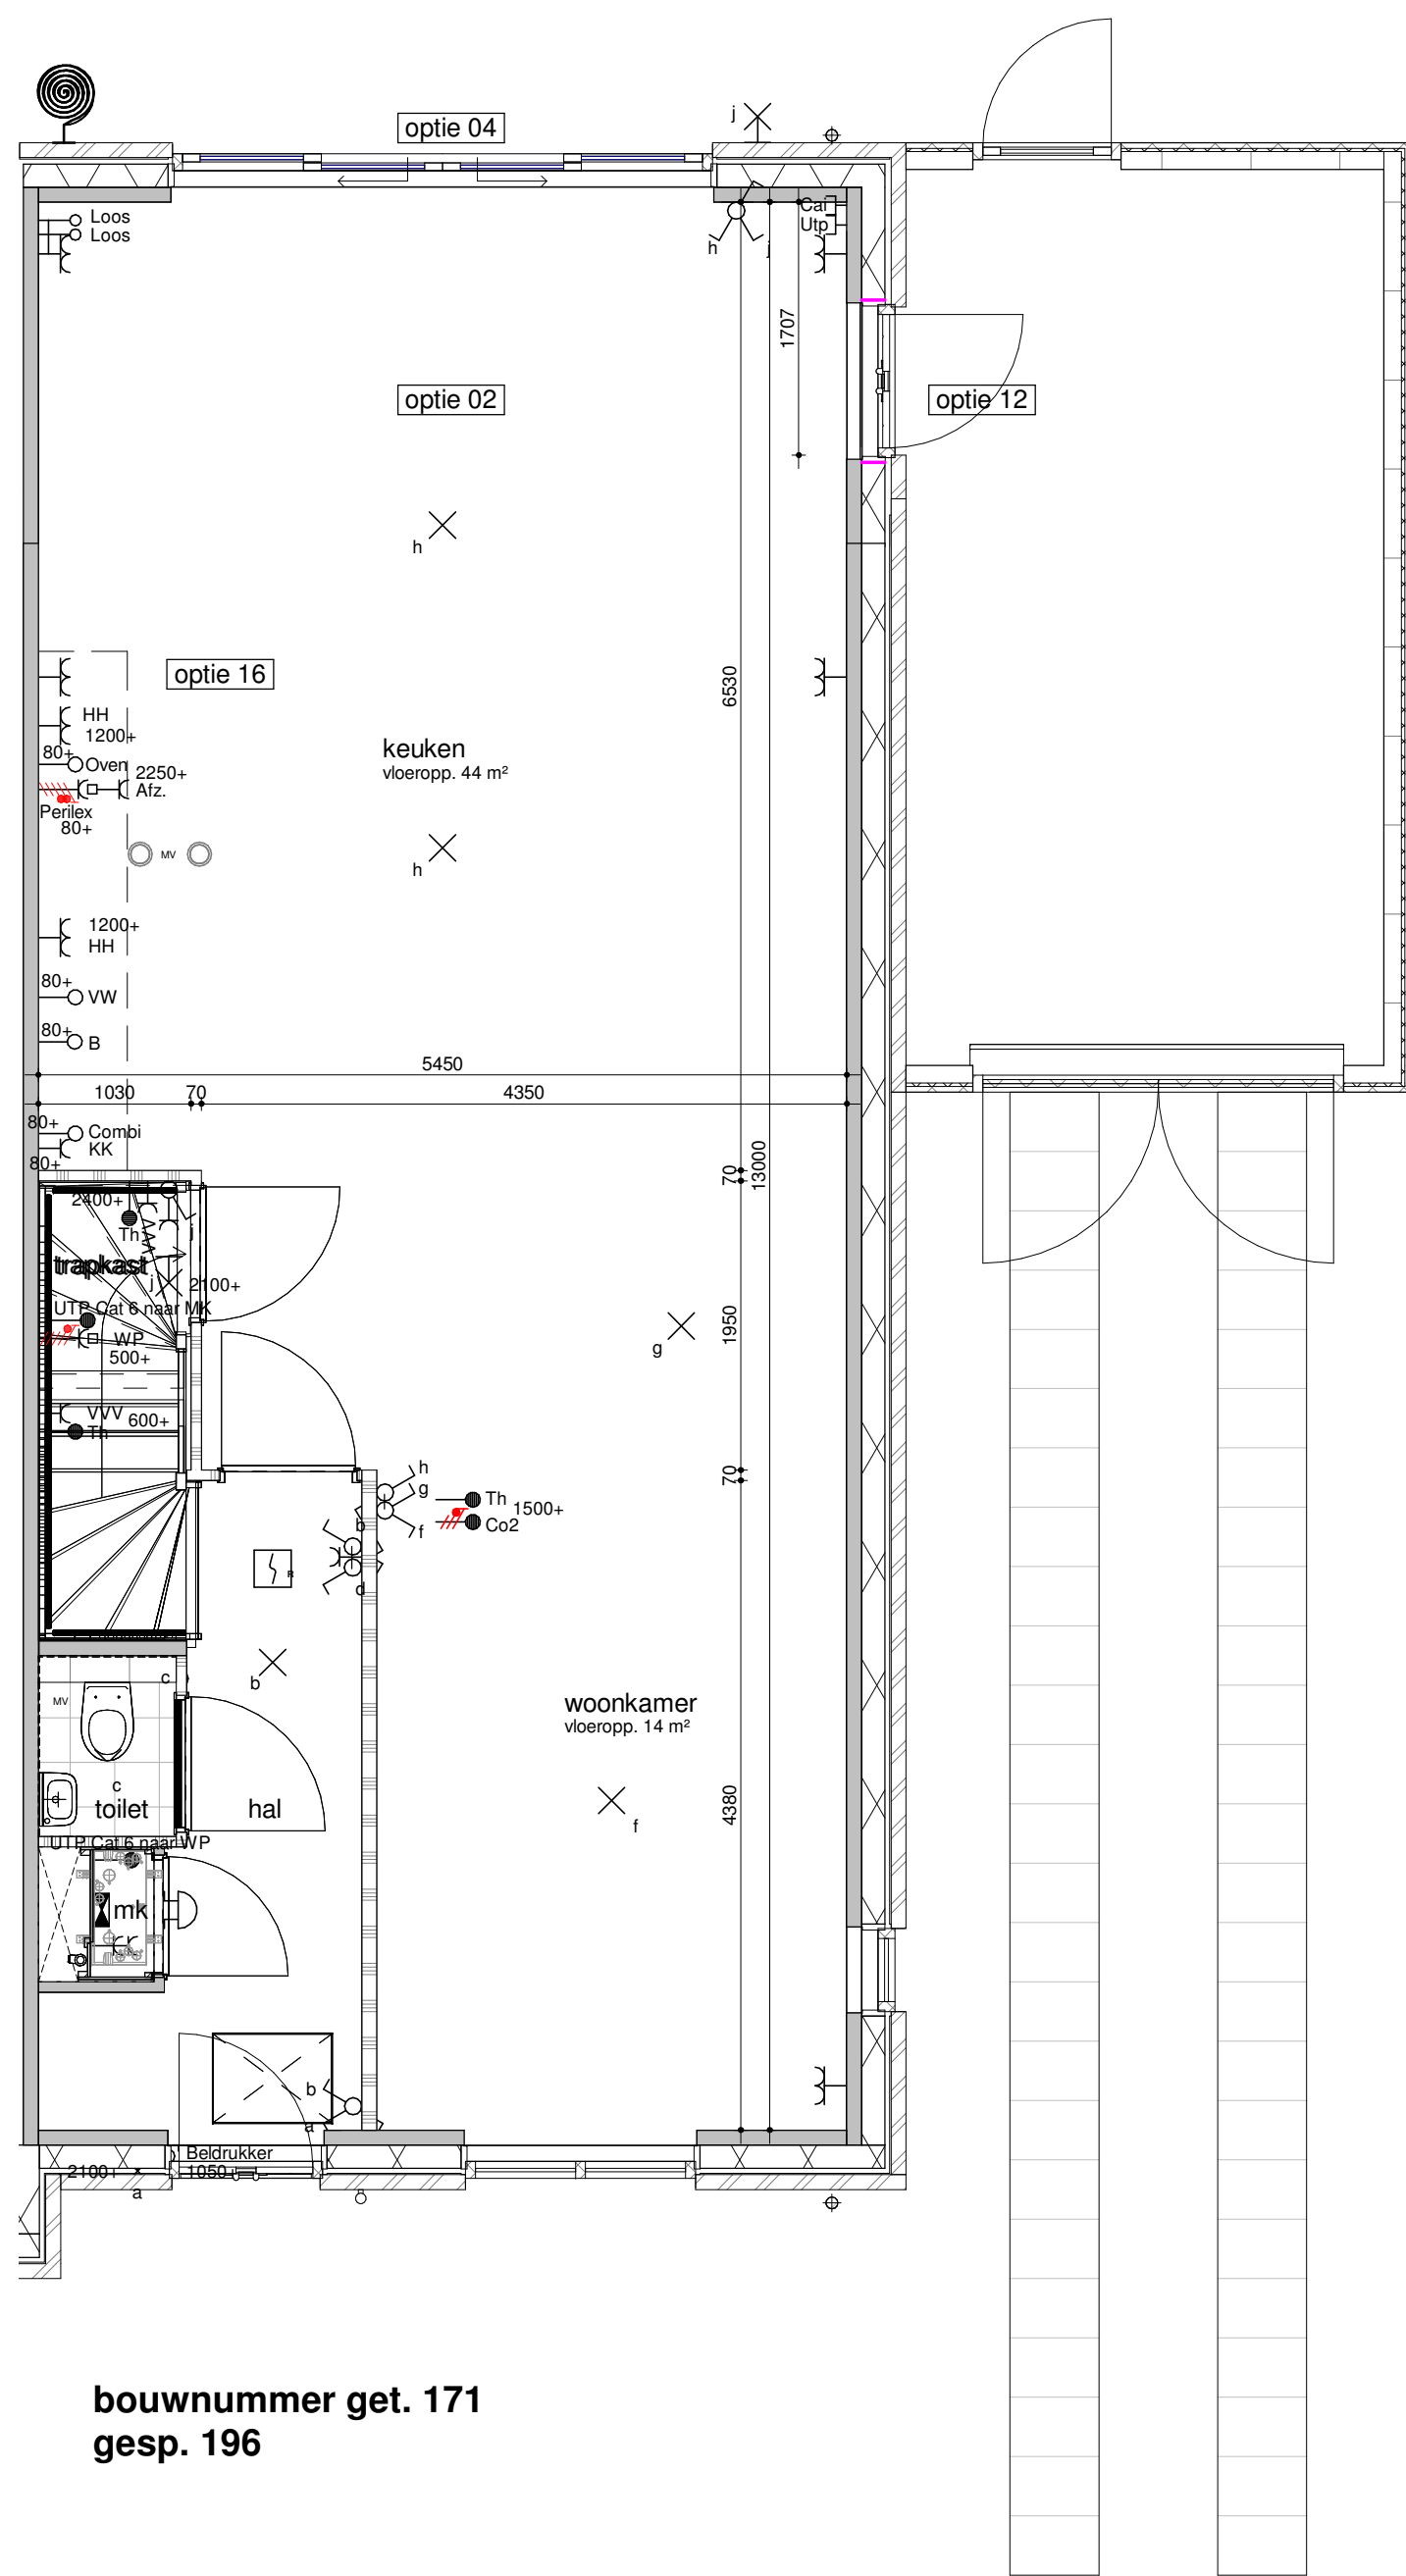


bouwnummer get. 171
gesp. 196

begane grond - optie 2400
1:50

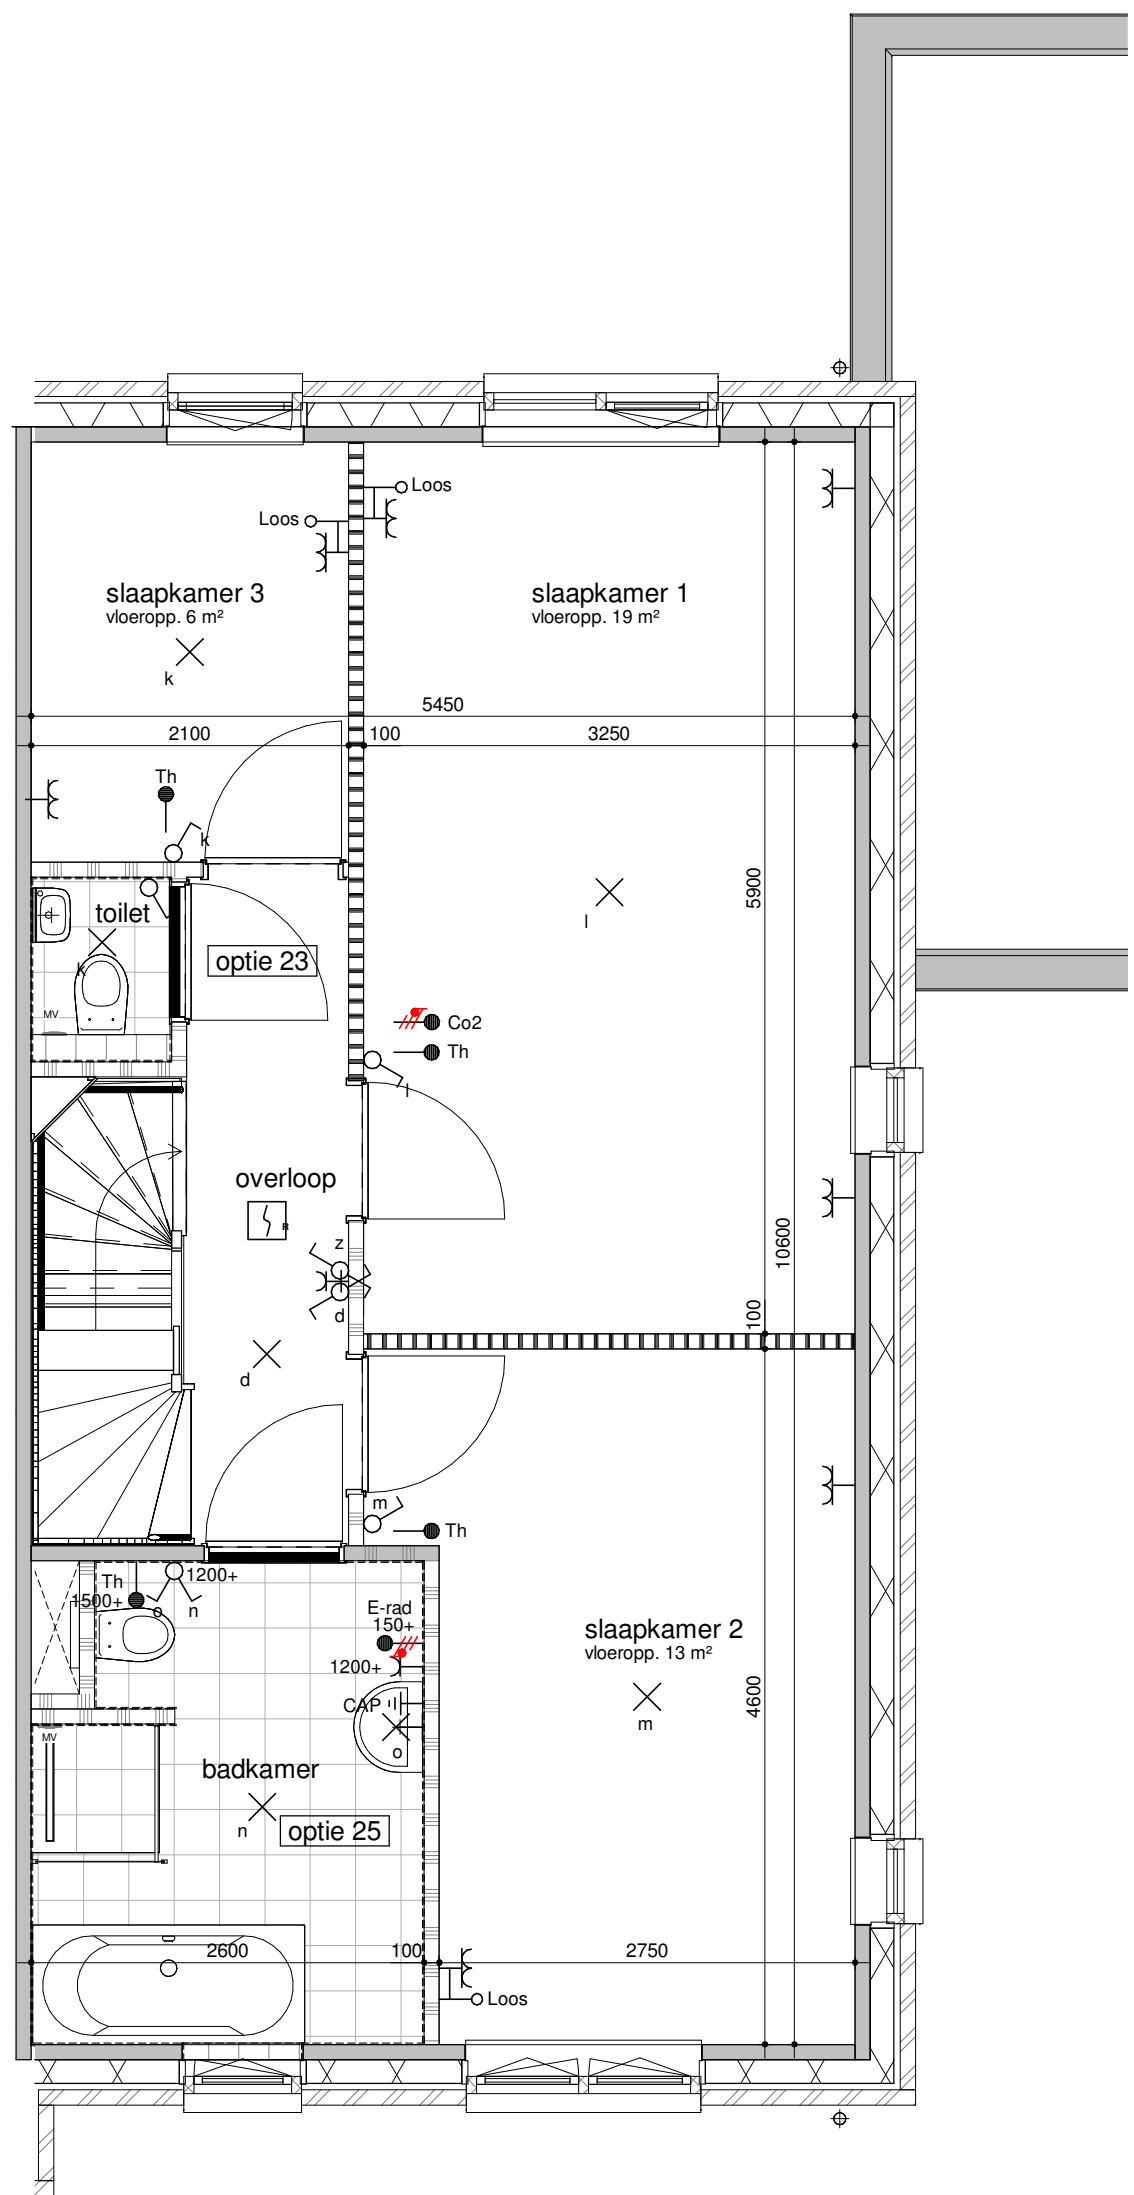


bouwnummer get. 171
gesp. 196

eerste verdieping - vergrote badkamer + sepeeraat toilet
1:50

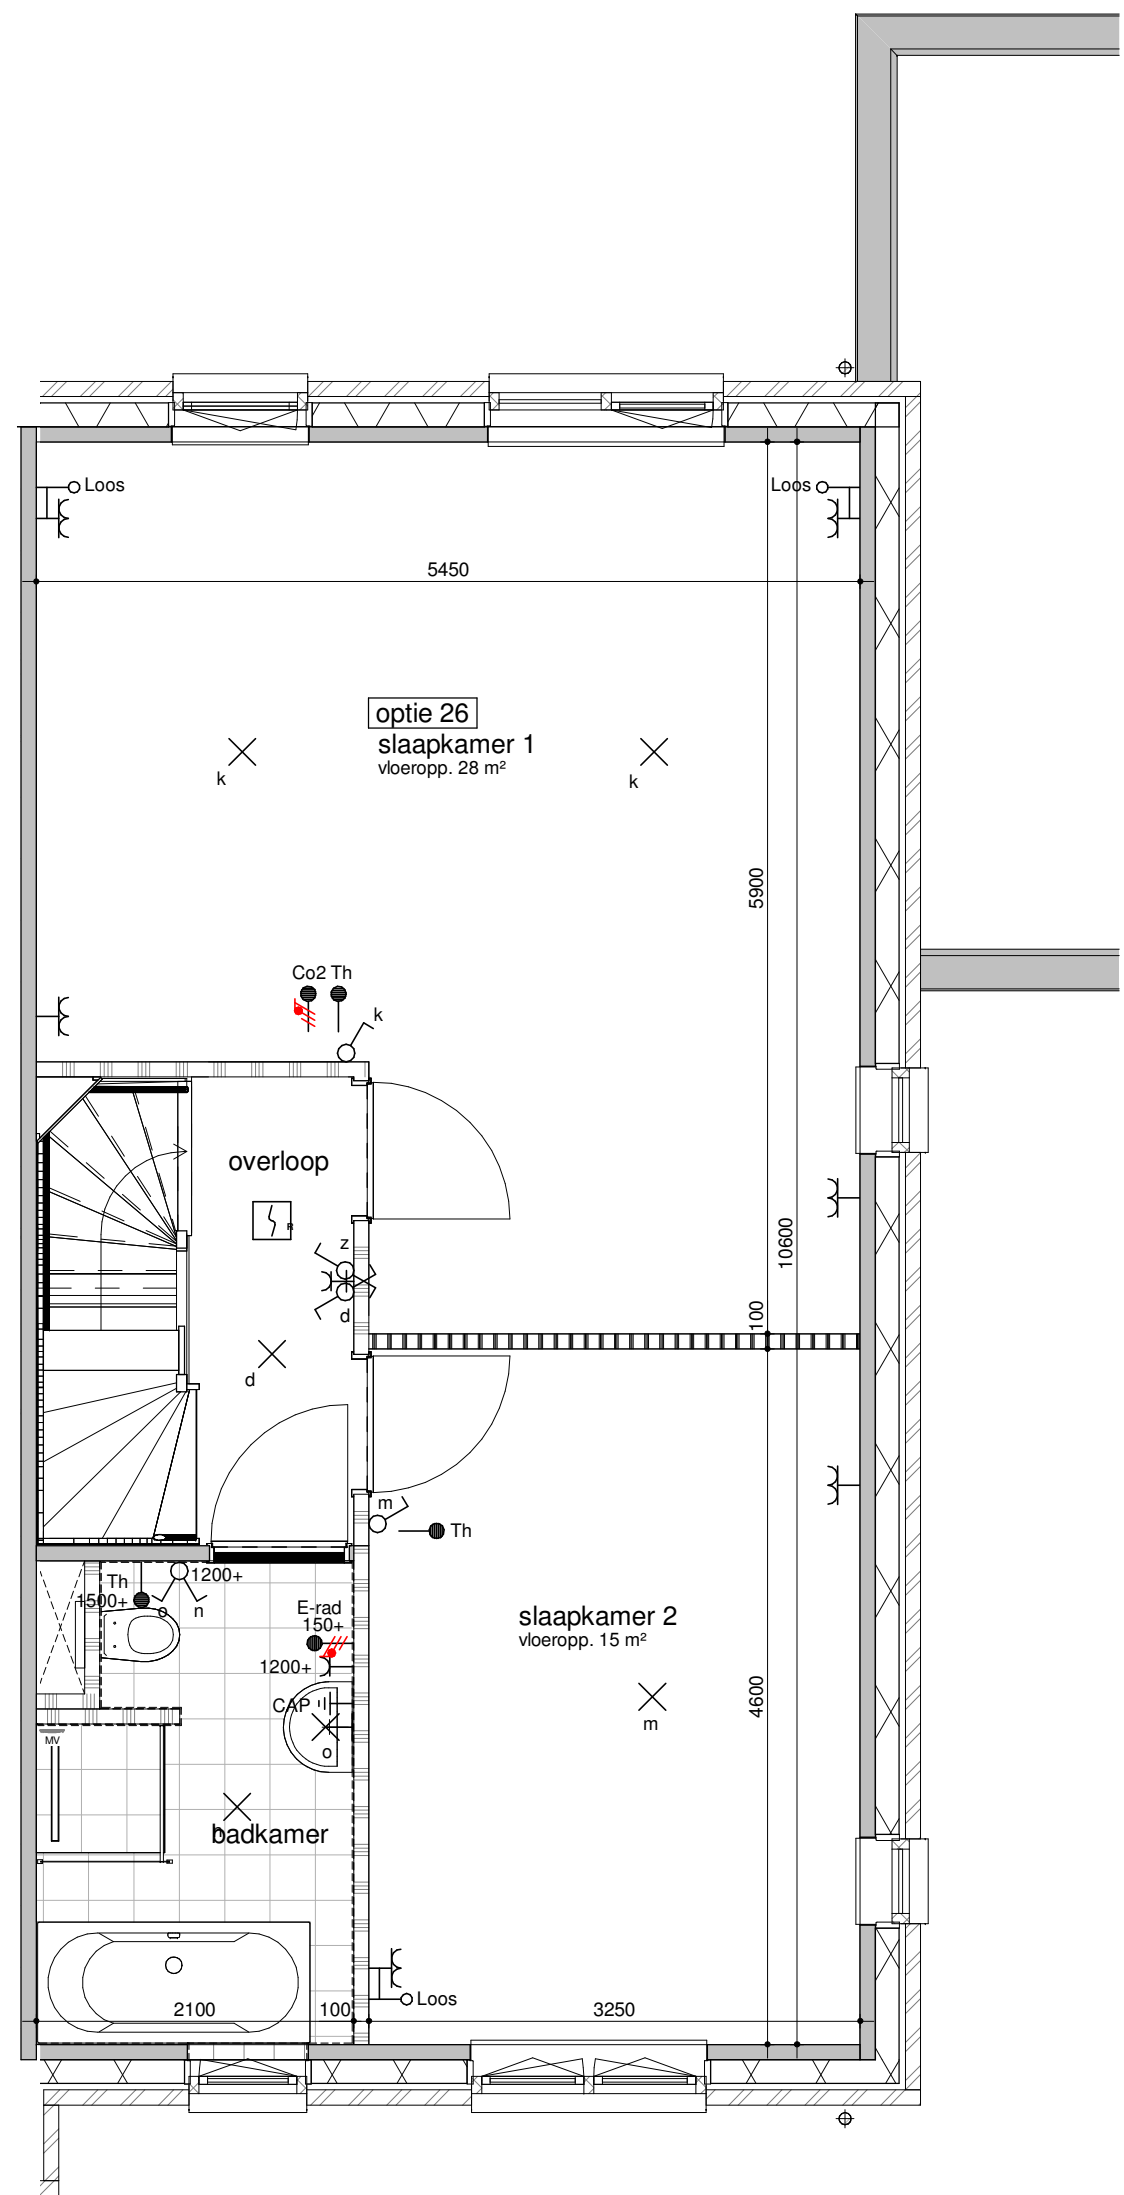


bouwnummer get. 171
gesp. 196

eerste verdieping - samenvoegen slaapkamer 2 en 3
1:50

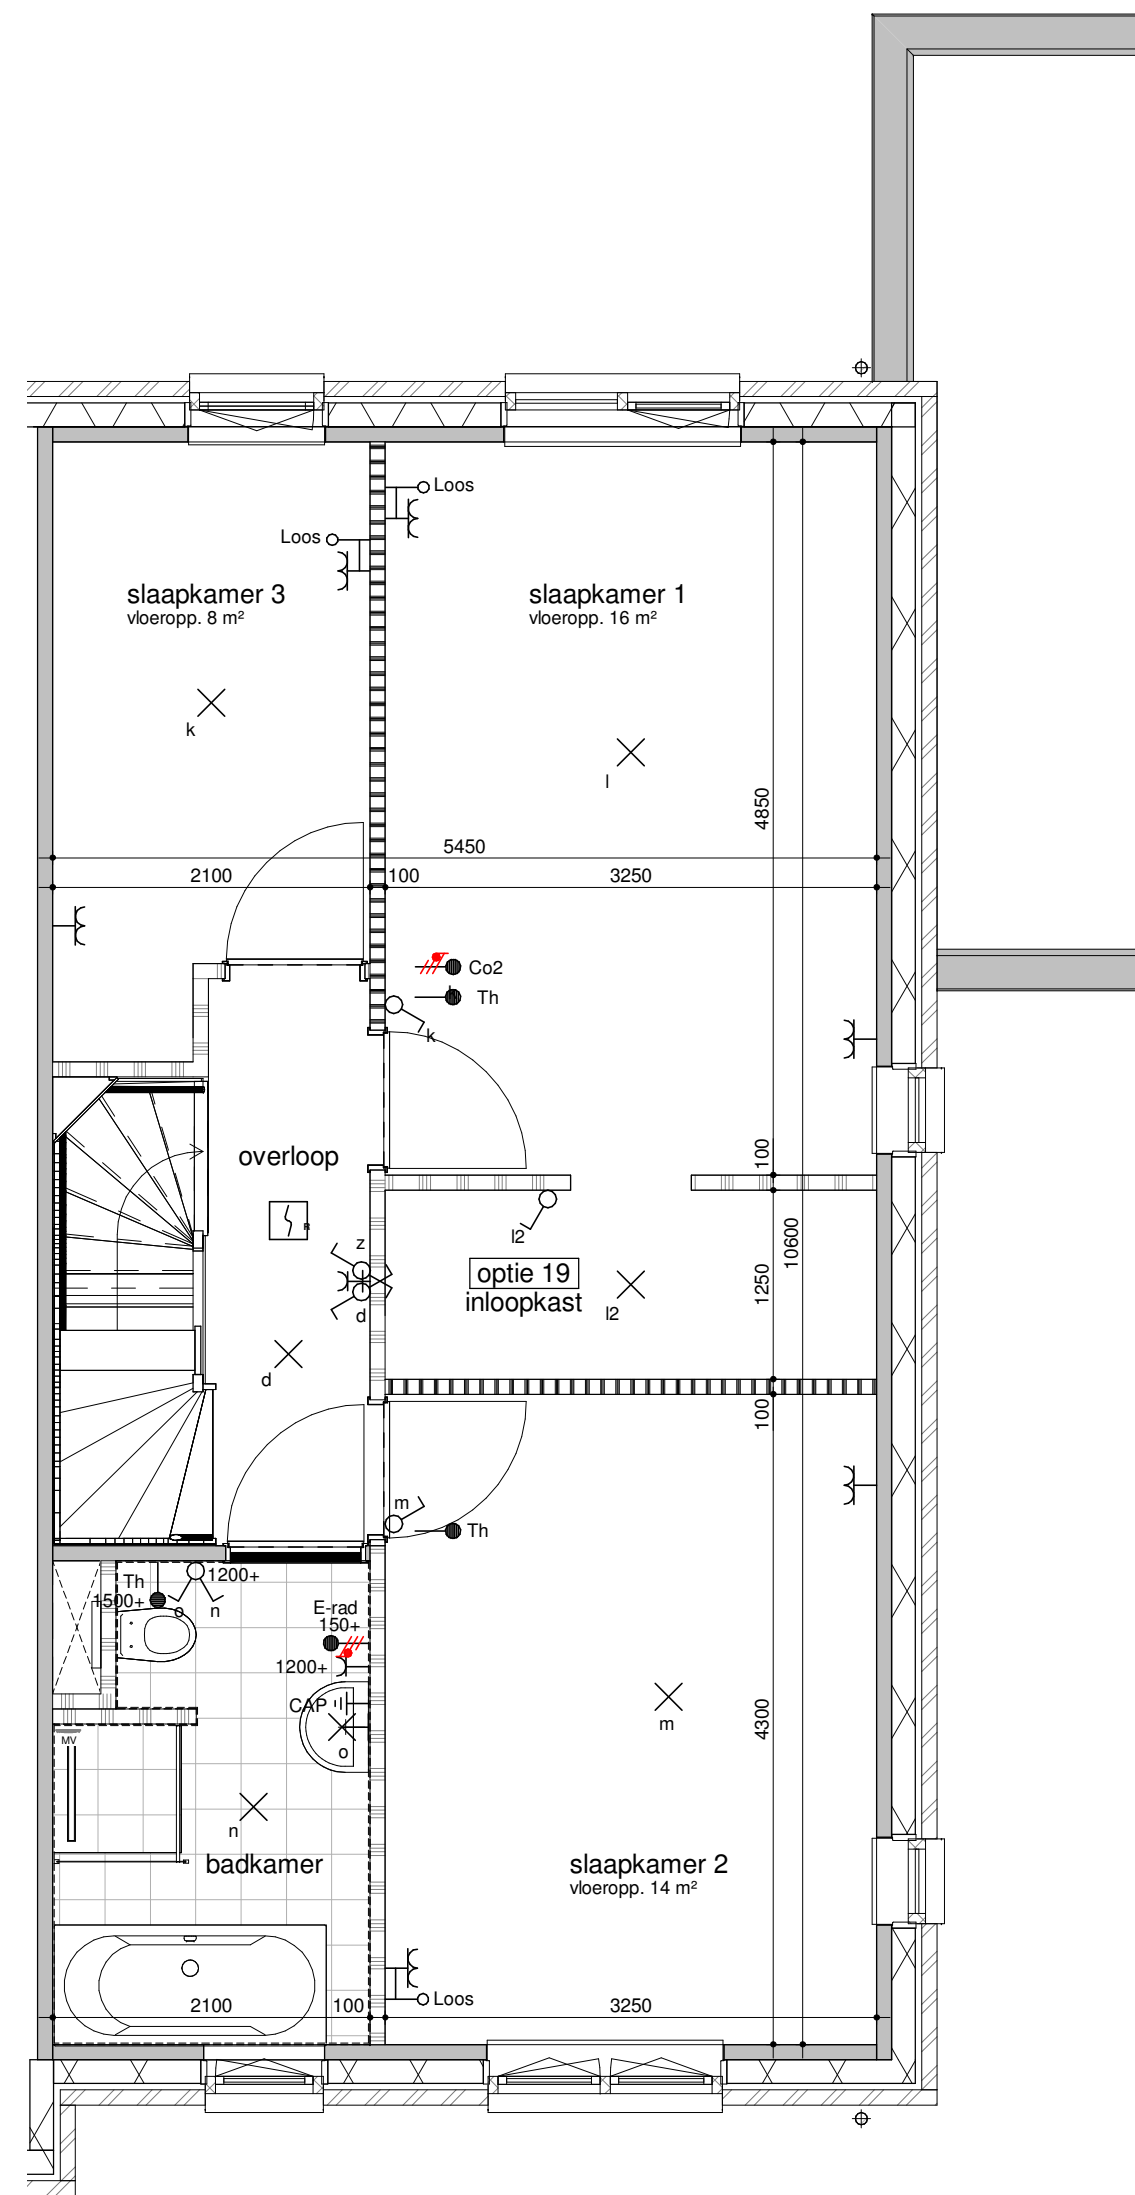


bouwnummer get. 81
gesp. 117

eerste verdieping - inloopkast
1:50

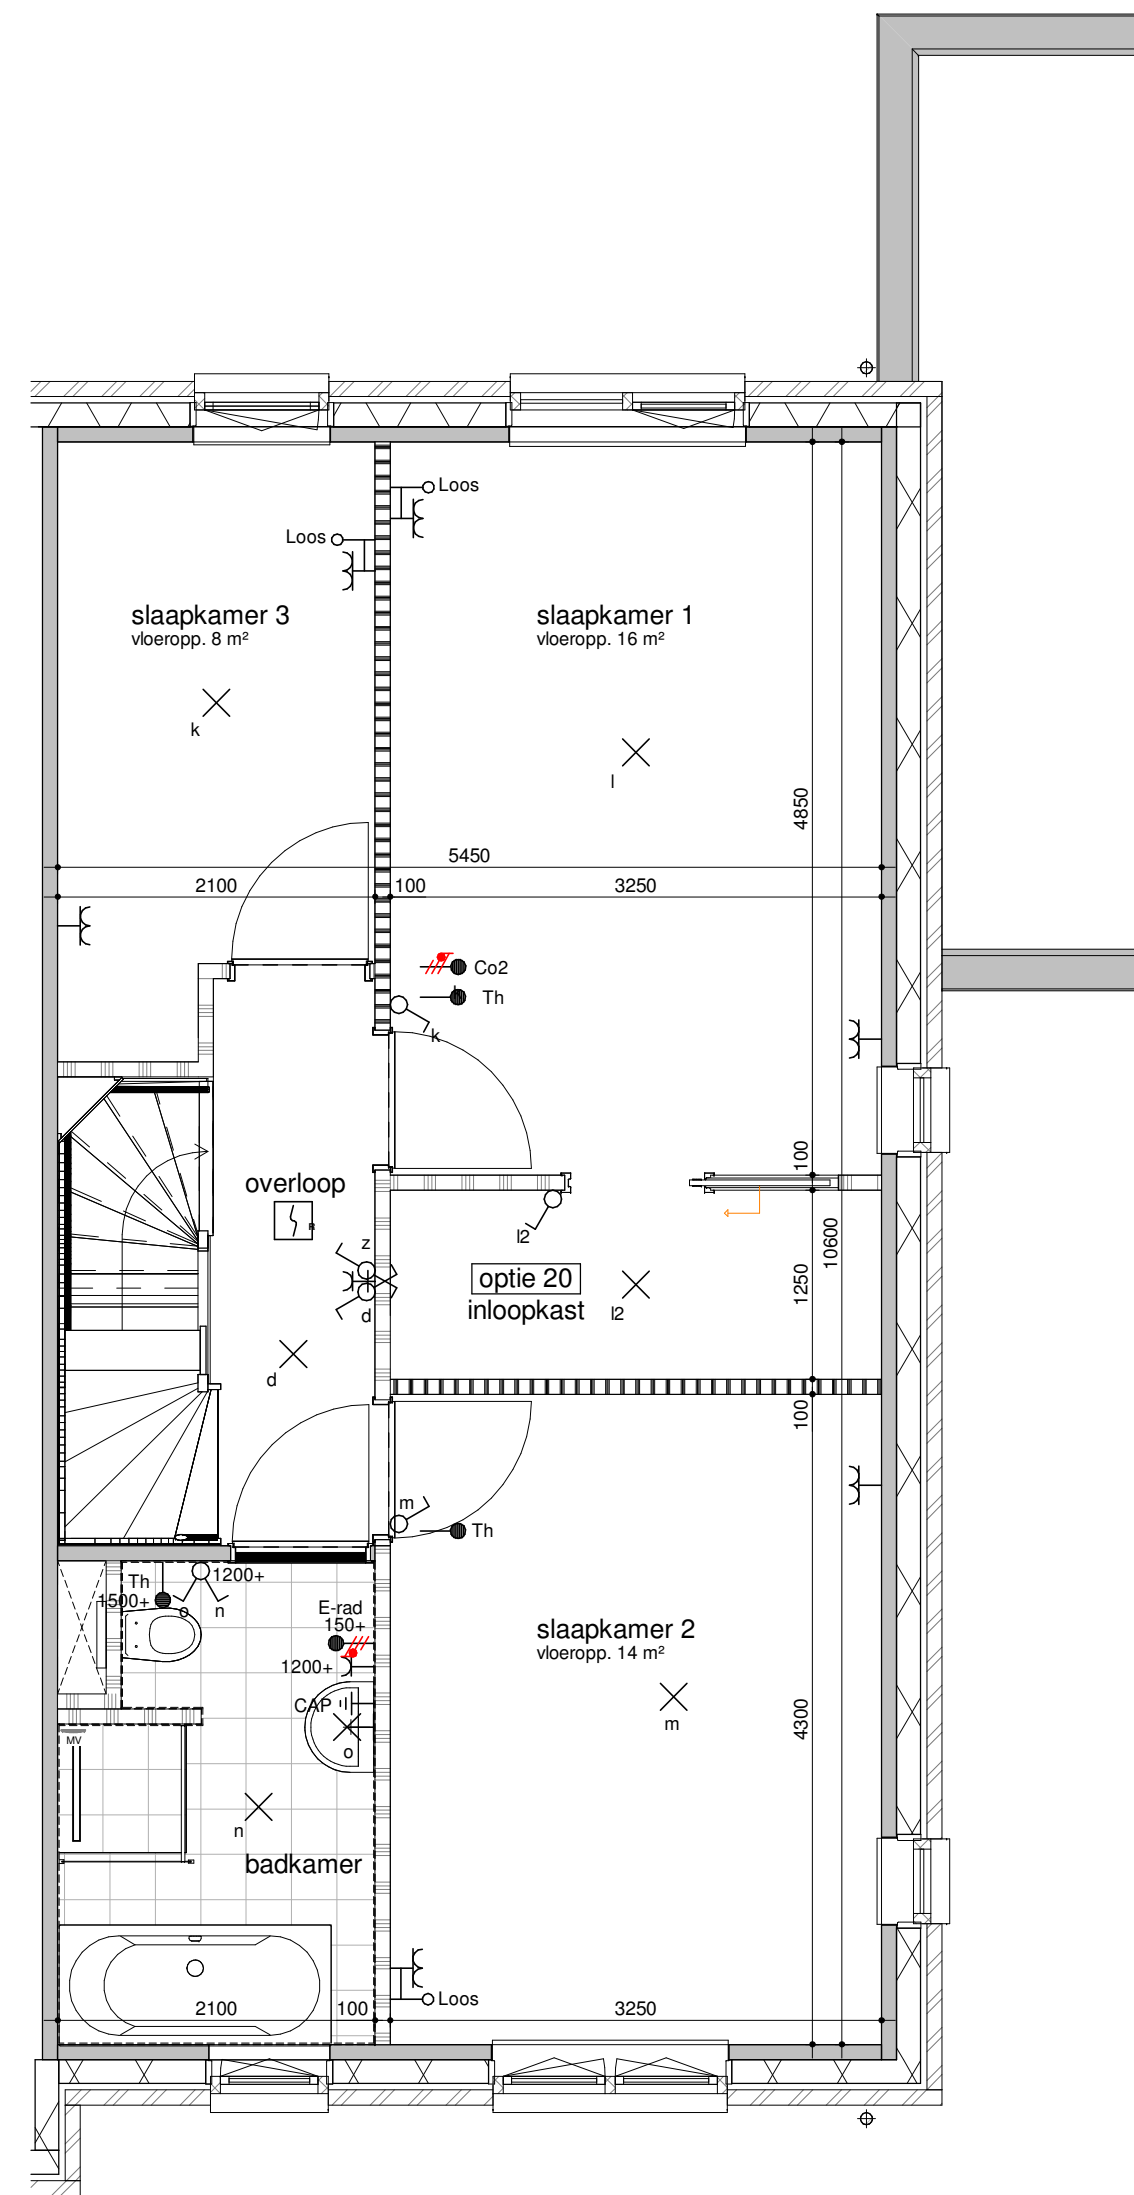


bouwnummer get. 81
gesp. 117


eerste verdieping - inloopkast (schuif)
1:50

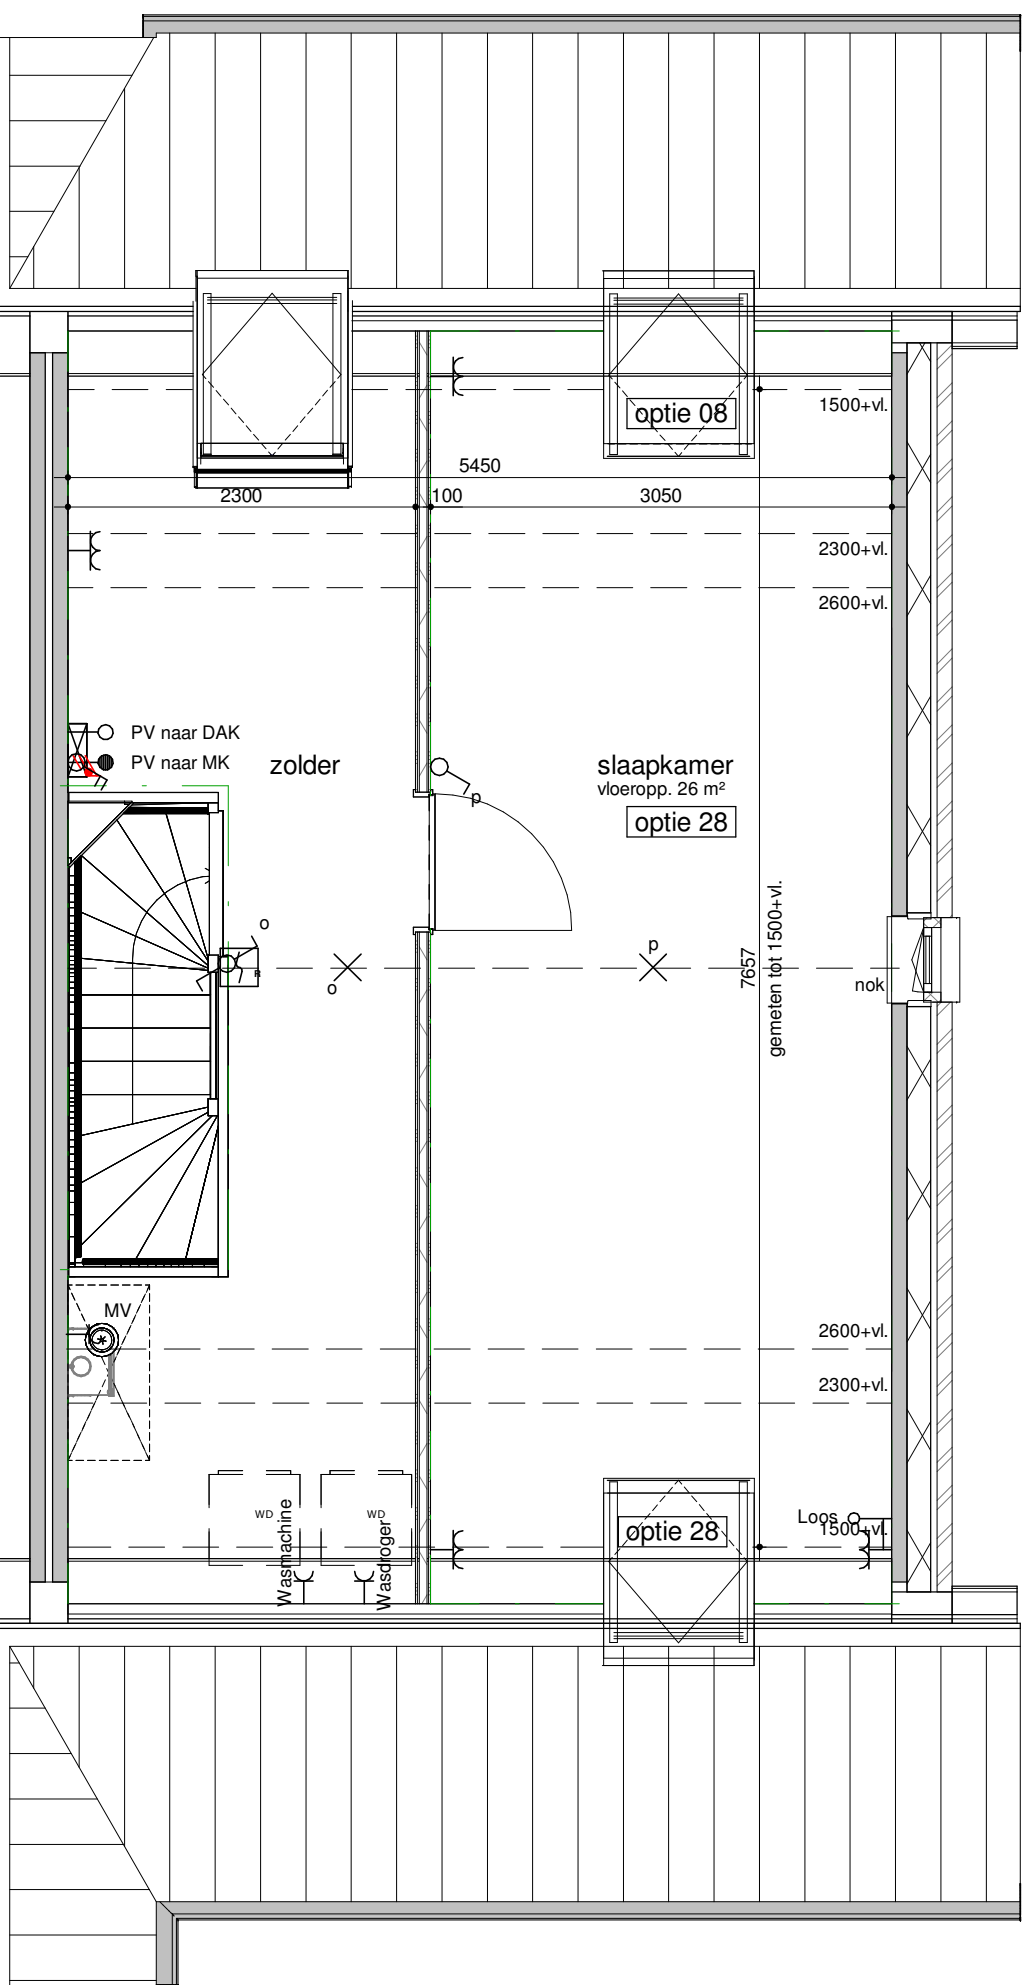

bouwnummer get. 171
gesp. 196
tweede verdieping - zolderindeling
1:50

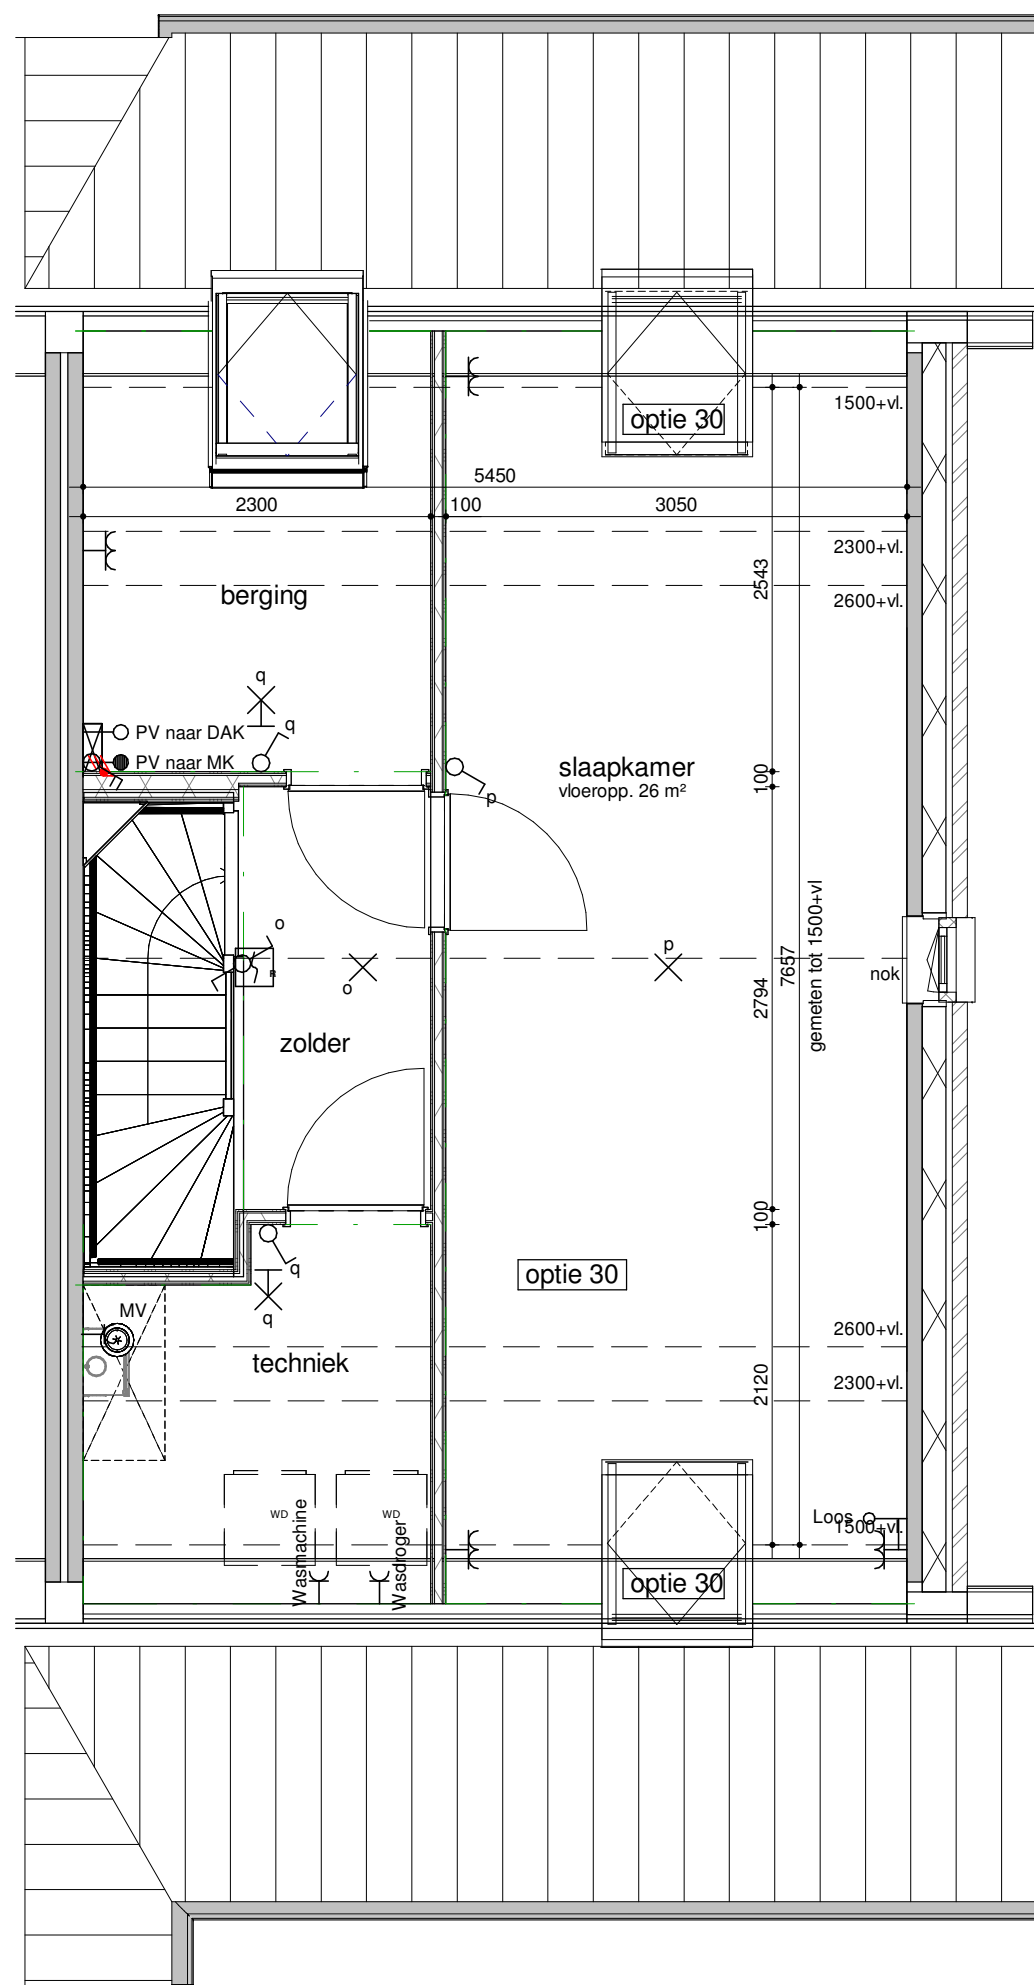

bouwnummer get. 171
gesp. 196
tweede verdieping - zolderindeling
1:50

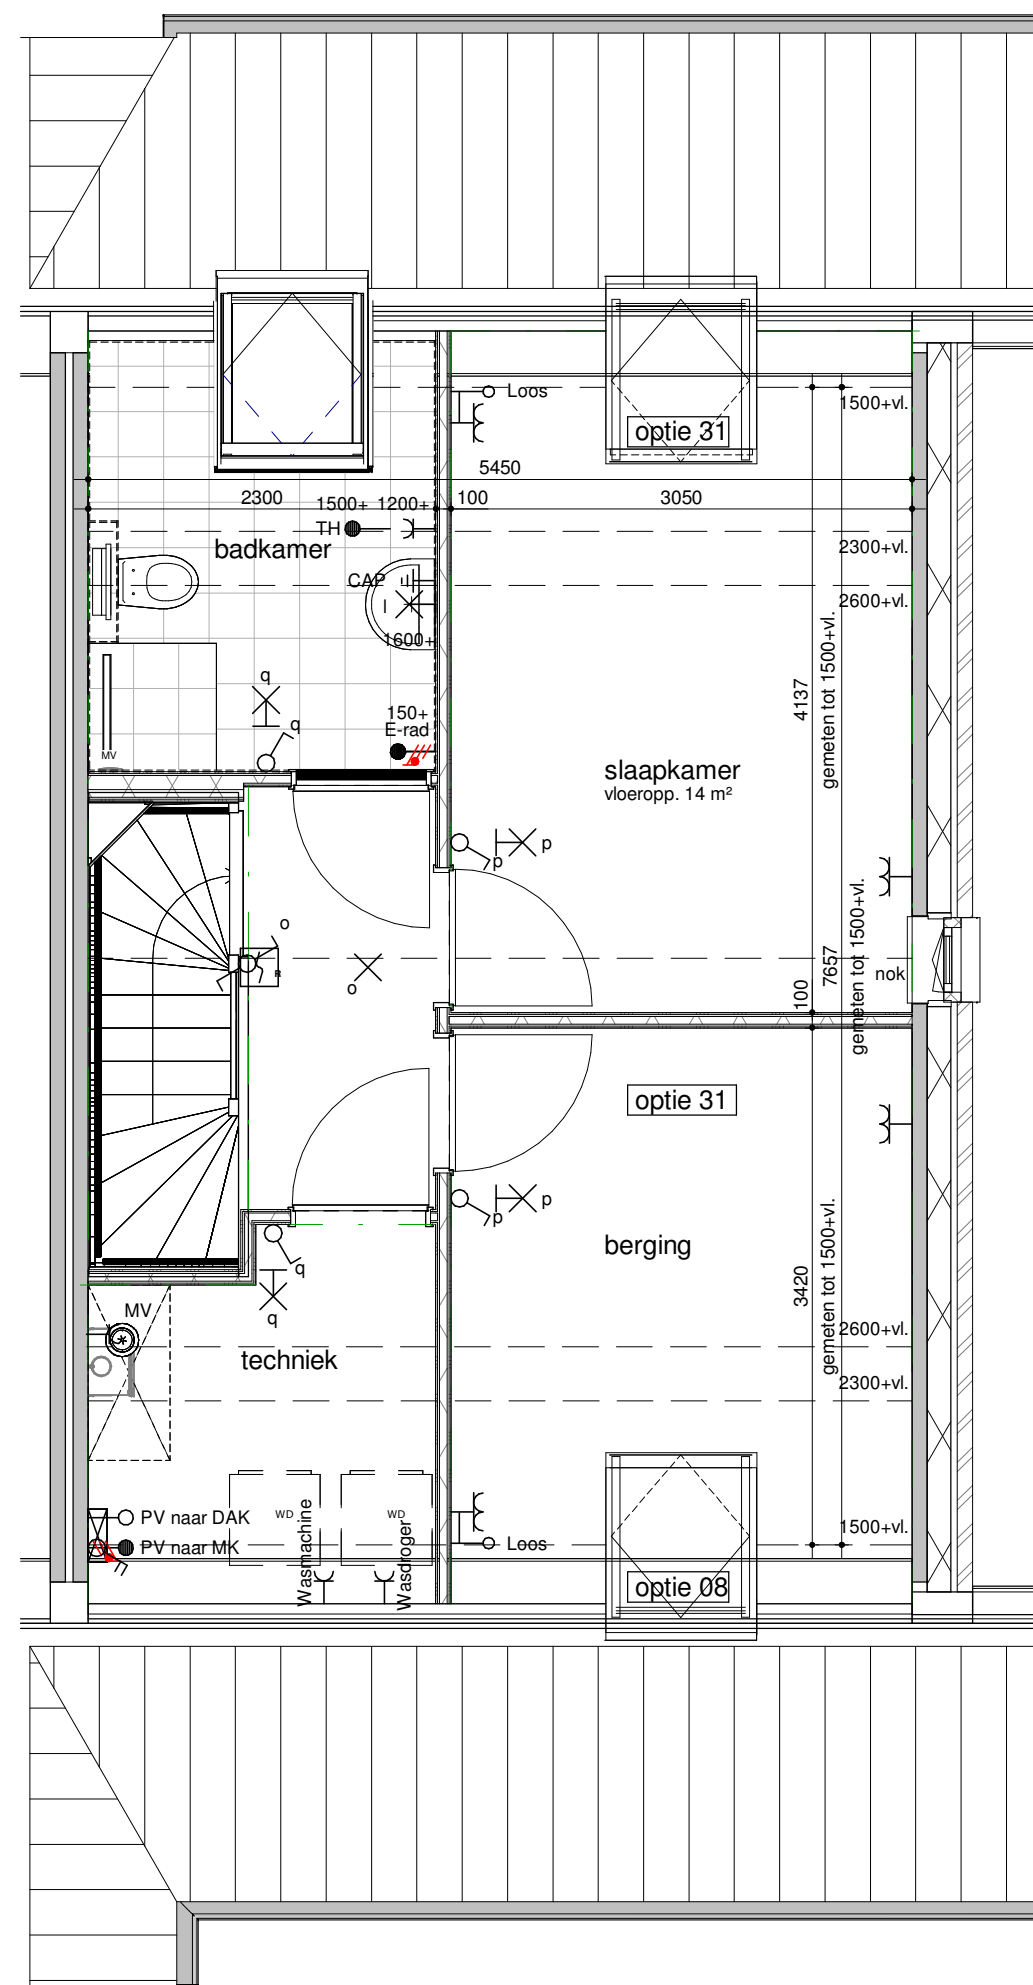

bouwnummer get. 171
gesp. 196
tweede verdieping - zolderindeling
1:50



achtergevel - 2400 uitbouw + schuifpui
1:100



achtergevel - 1200 uitbouw
1:100

Humblé Martens & Willems Architecten
www.humblémartenswillems.nl

Bedaux de Brouwer Architecten
www.bedauxdebrouwer.nl

Weusten Liedena Baum Architecten
www.weustenliedenbaum.nl

Buitenoord - Wageningen, Fase 2 Bloknr.: 5C(sp)/6D Werknummer:
18-2019(F2)
optieblad 5700x11400

datum: 01-06-2020
wijziging:

getekend: WLA

Trebbe Wonen
Postbus 250
8000 AG Zwolle

telefoon 088 259 00 00

TREBBE
ONTWIKKELT EN BOUWT

definitief