




linker zijgevel  
1:100




voorgevel  
1:100




rechter zijgevel  
1:100

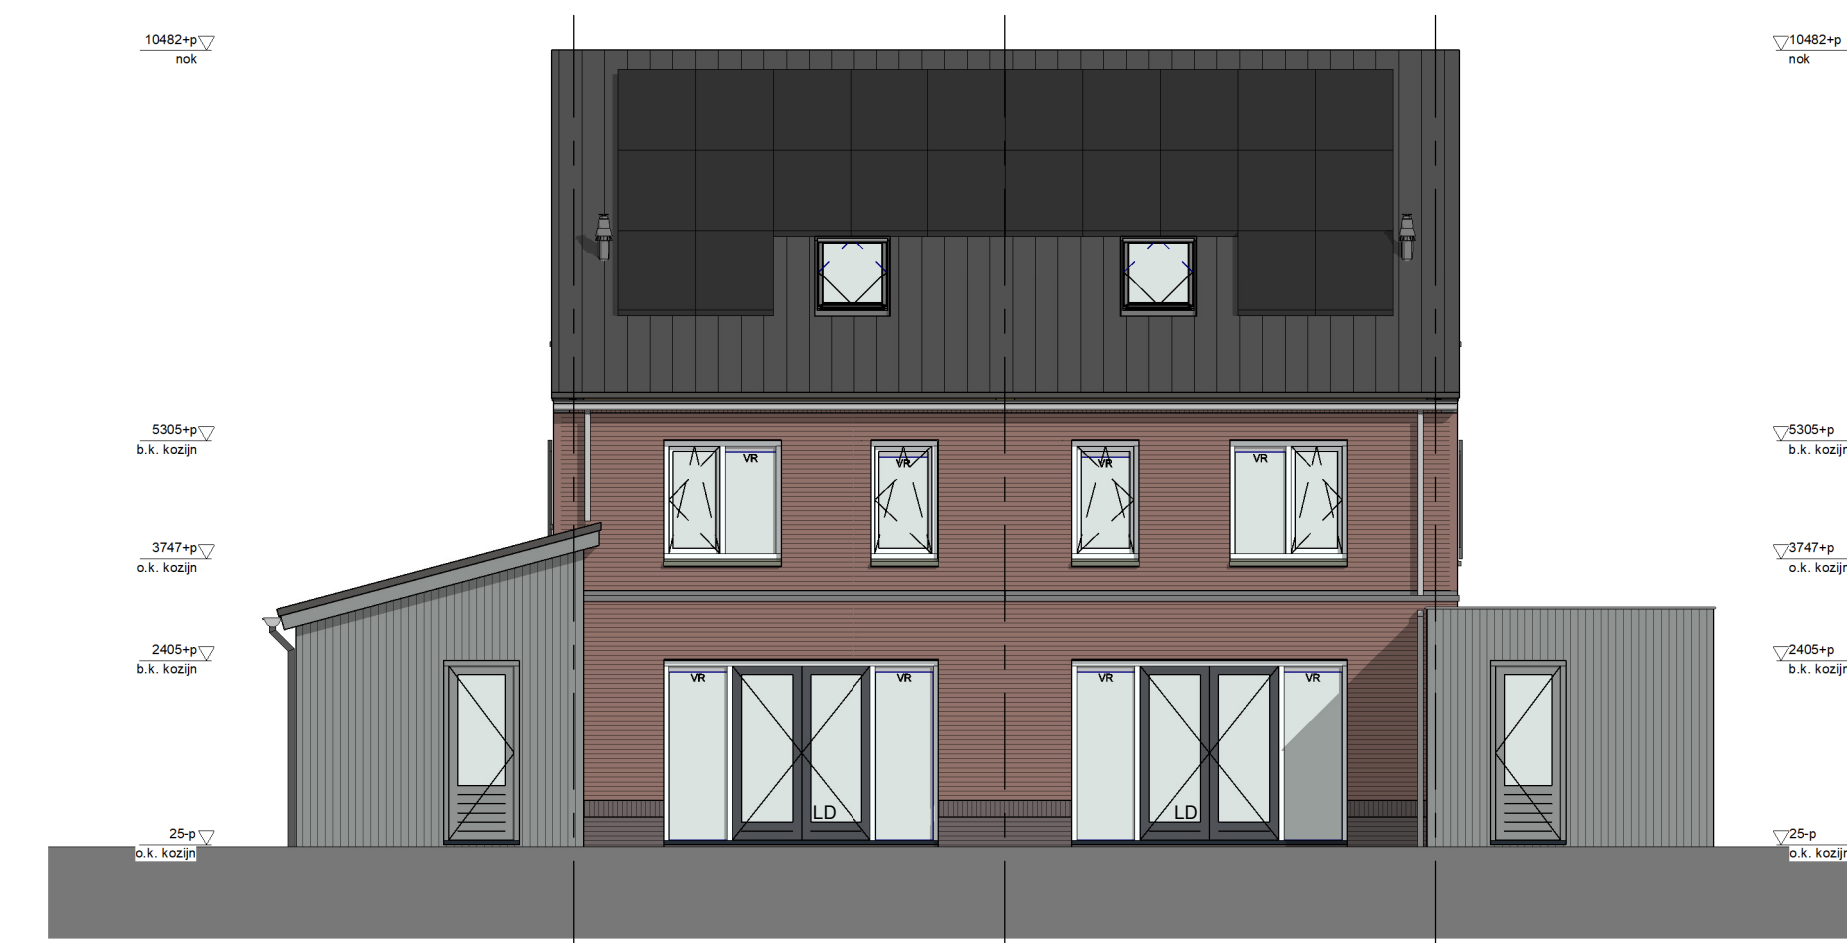


achtergevel  
1:100

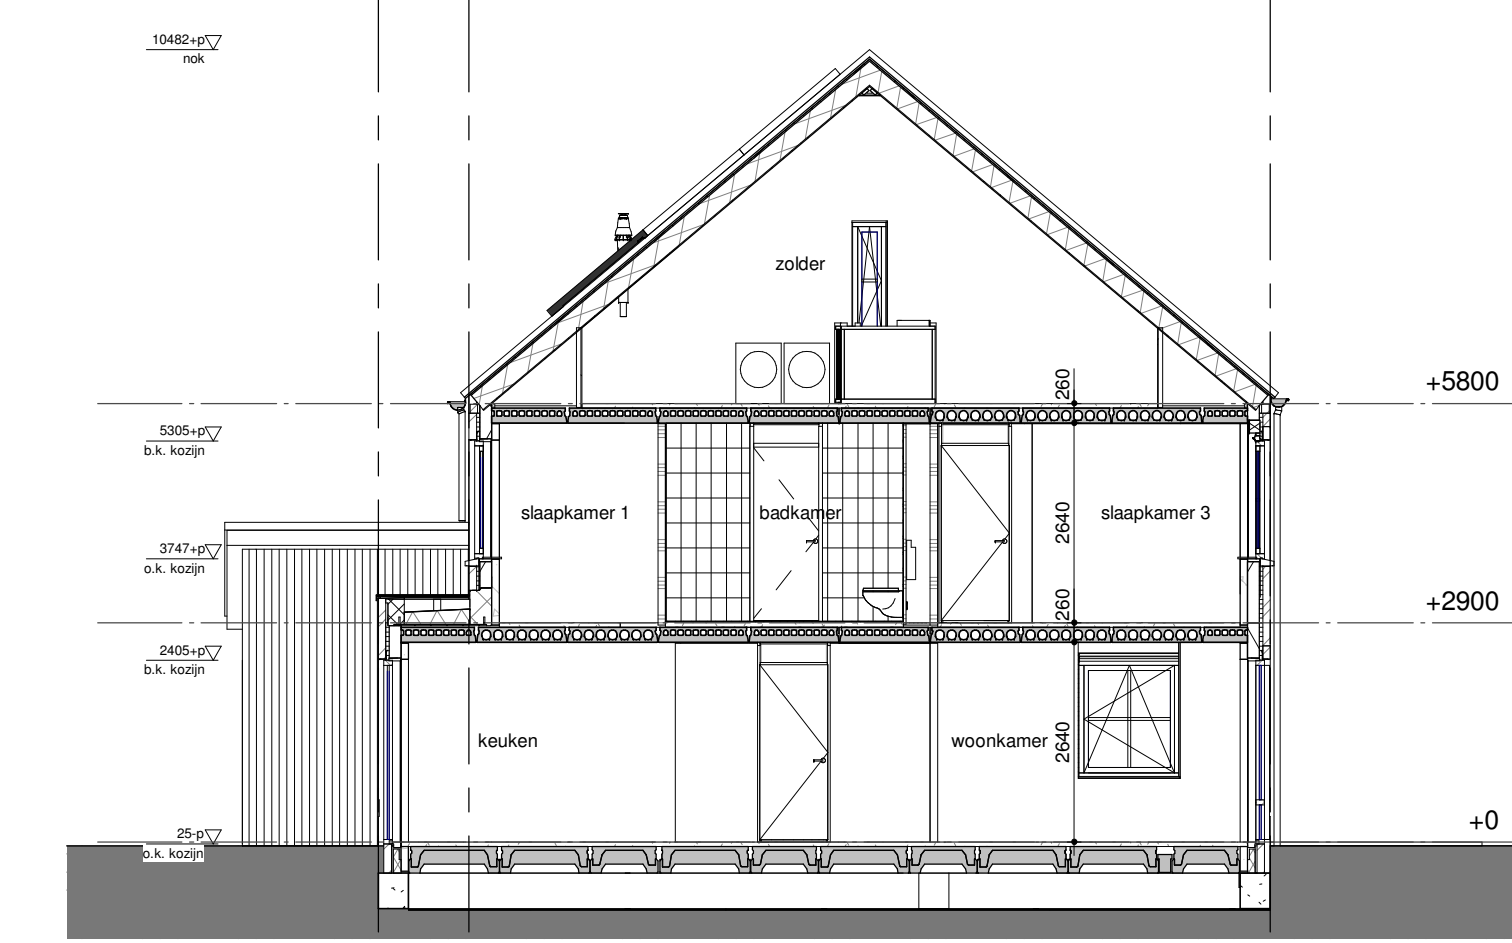


doorsnede A-A  
1:100

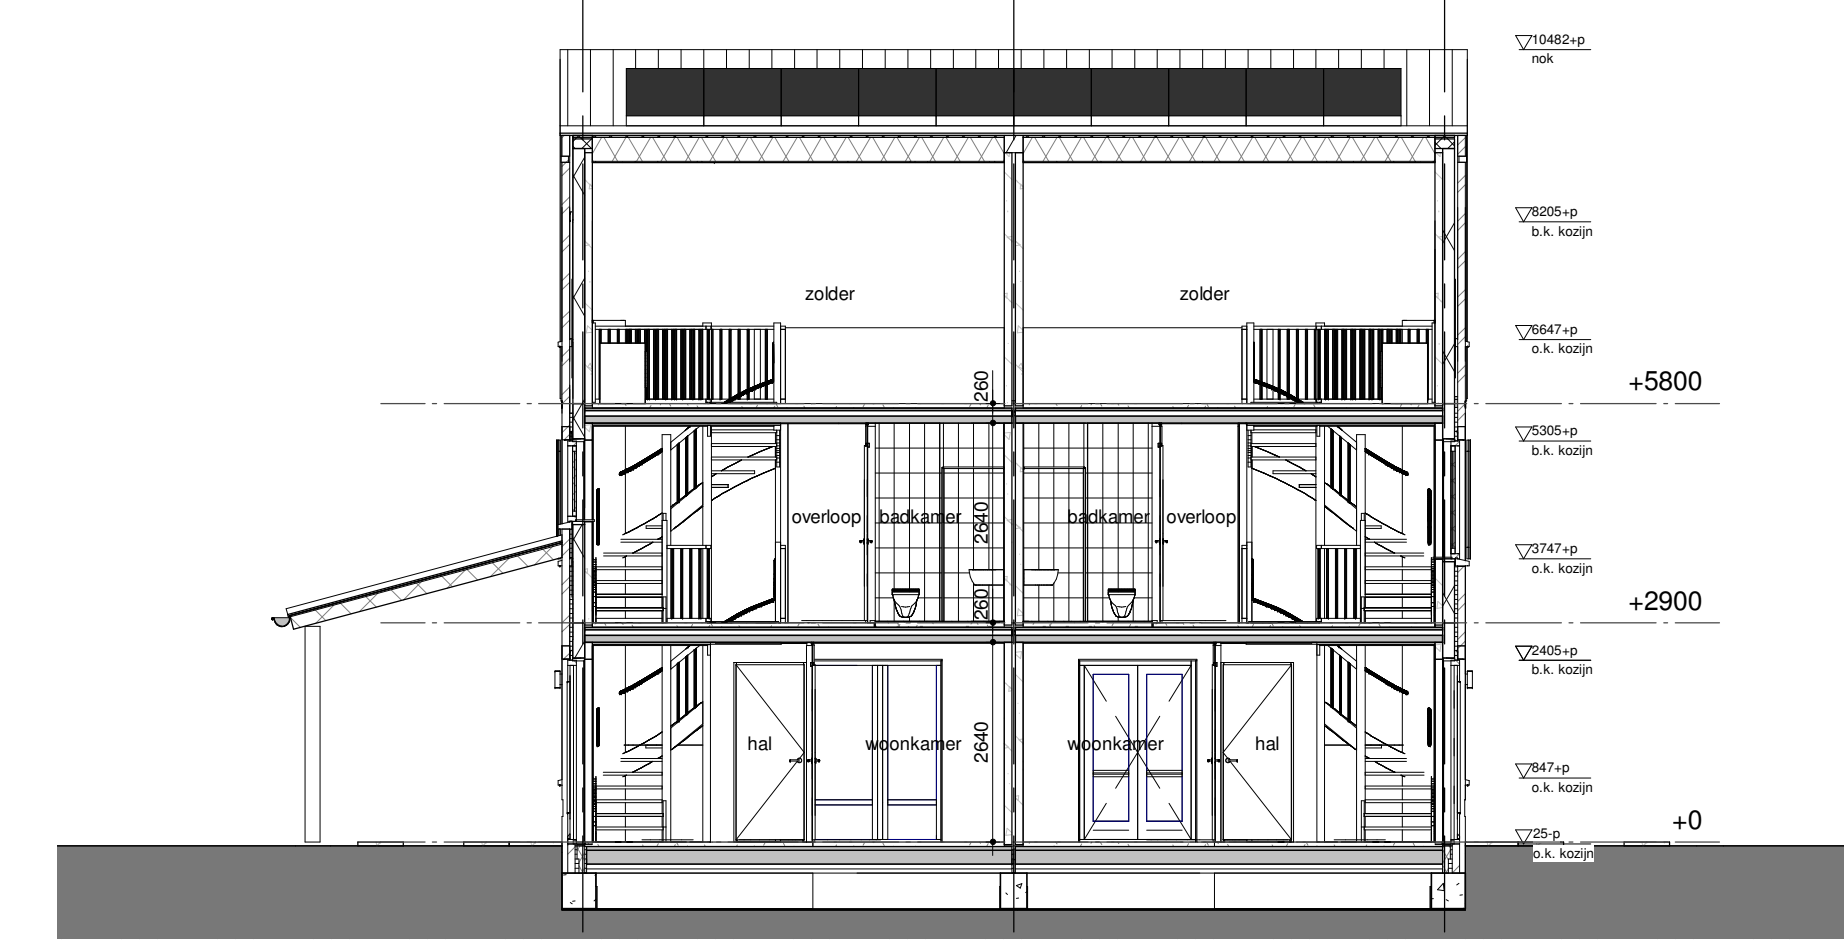


doorsnede B-B  
1:100

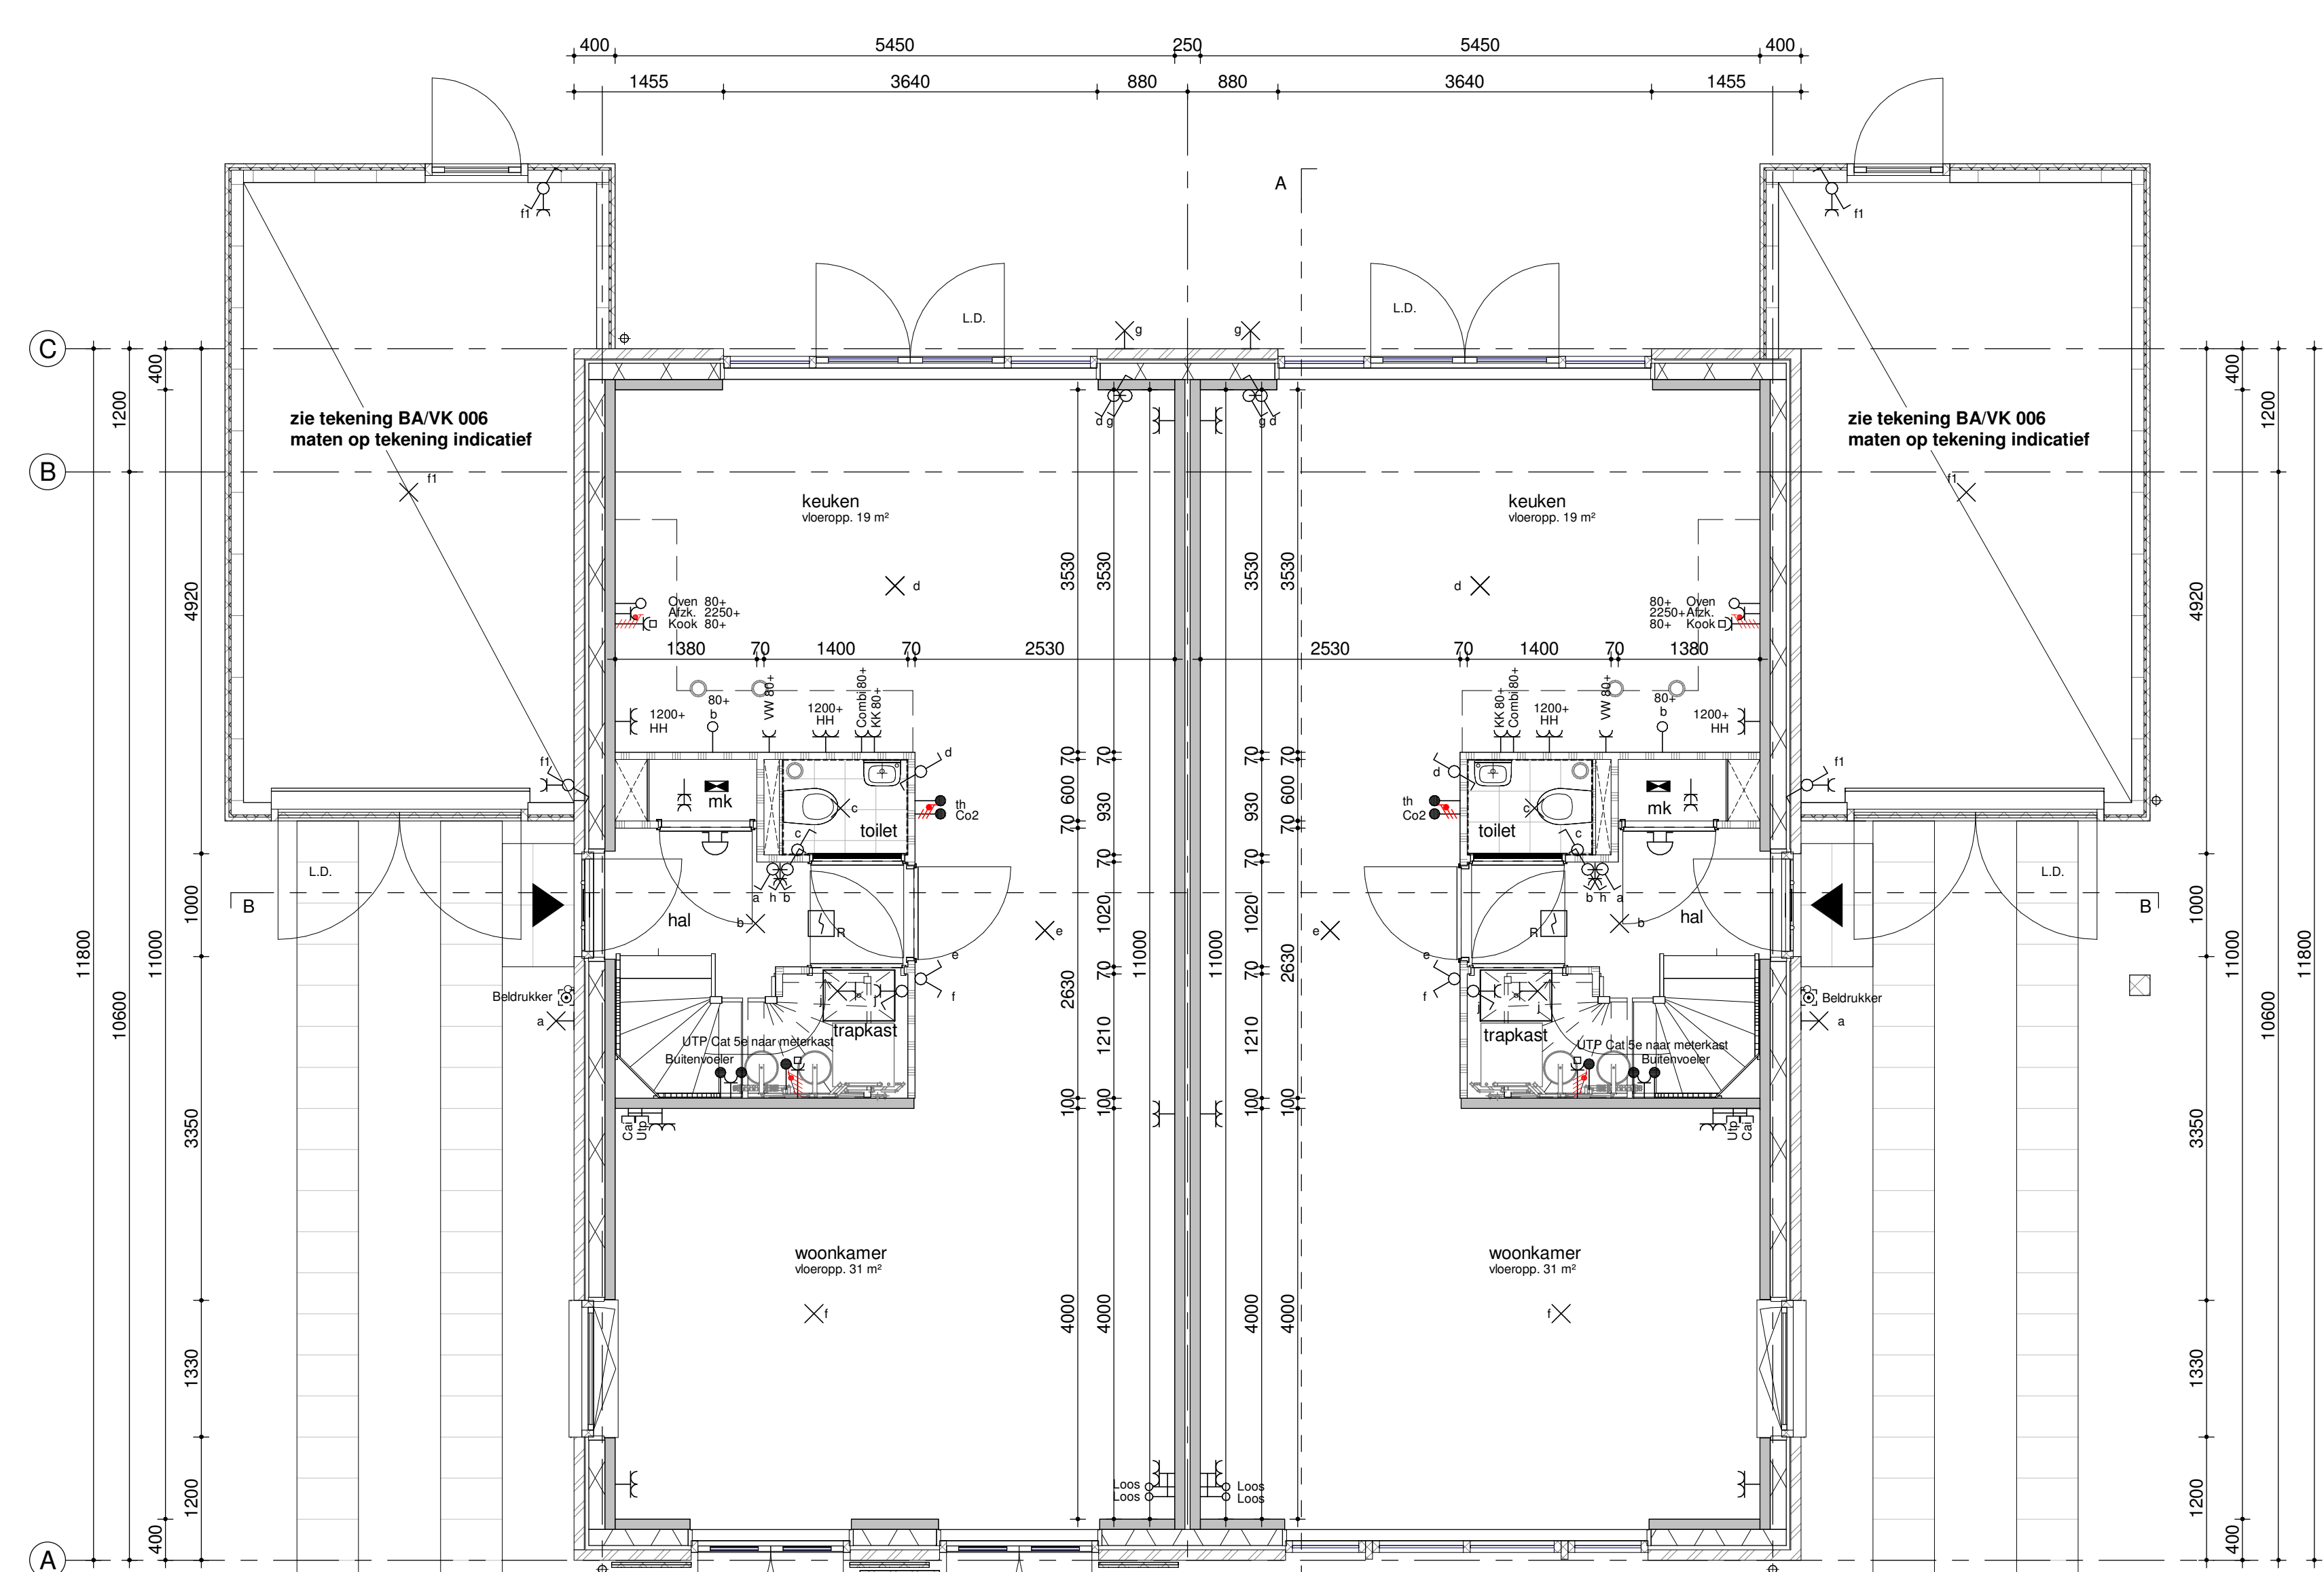

begane grond / PEIL=0  
1:100

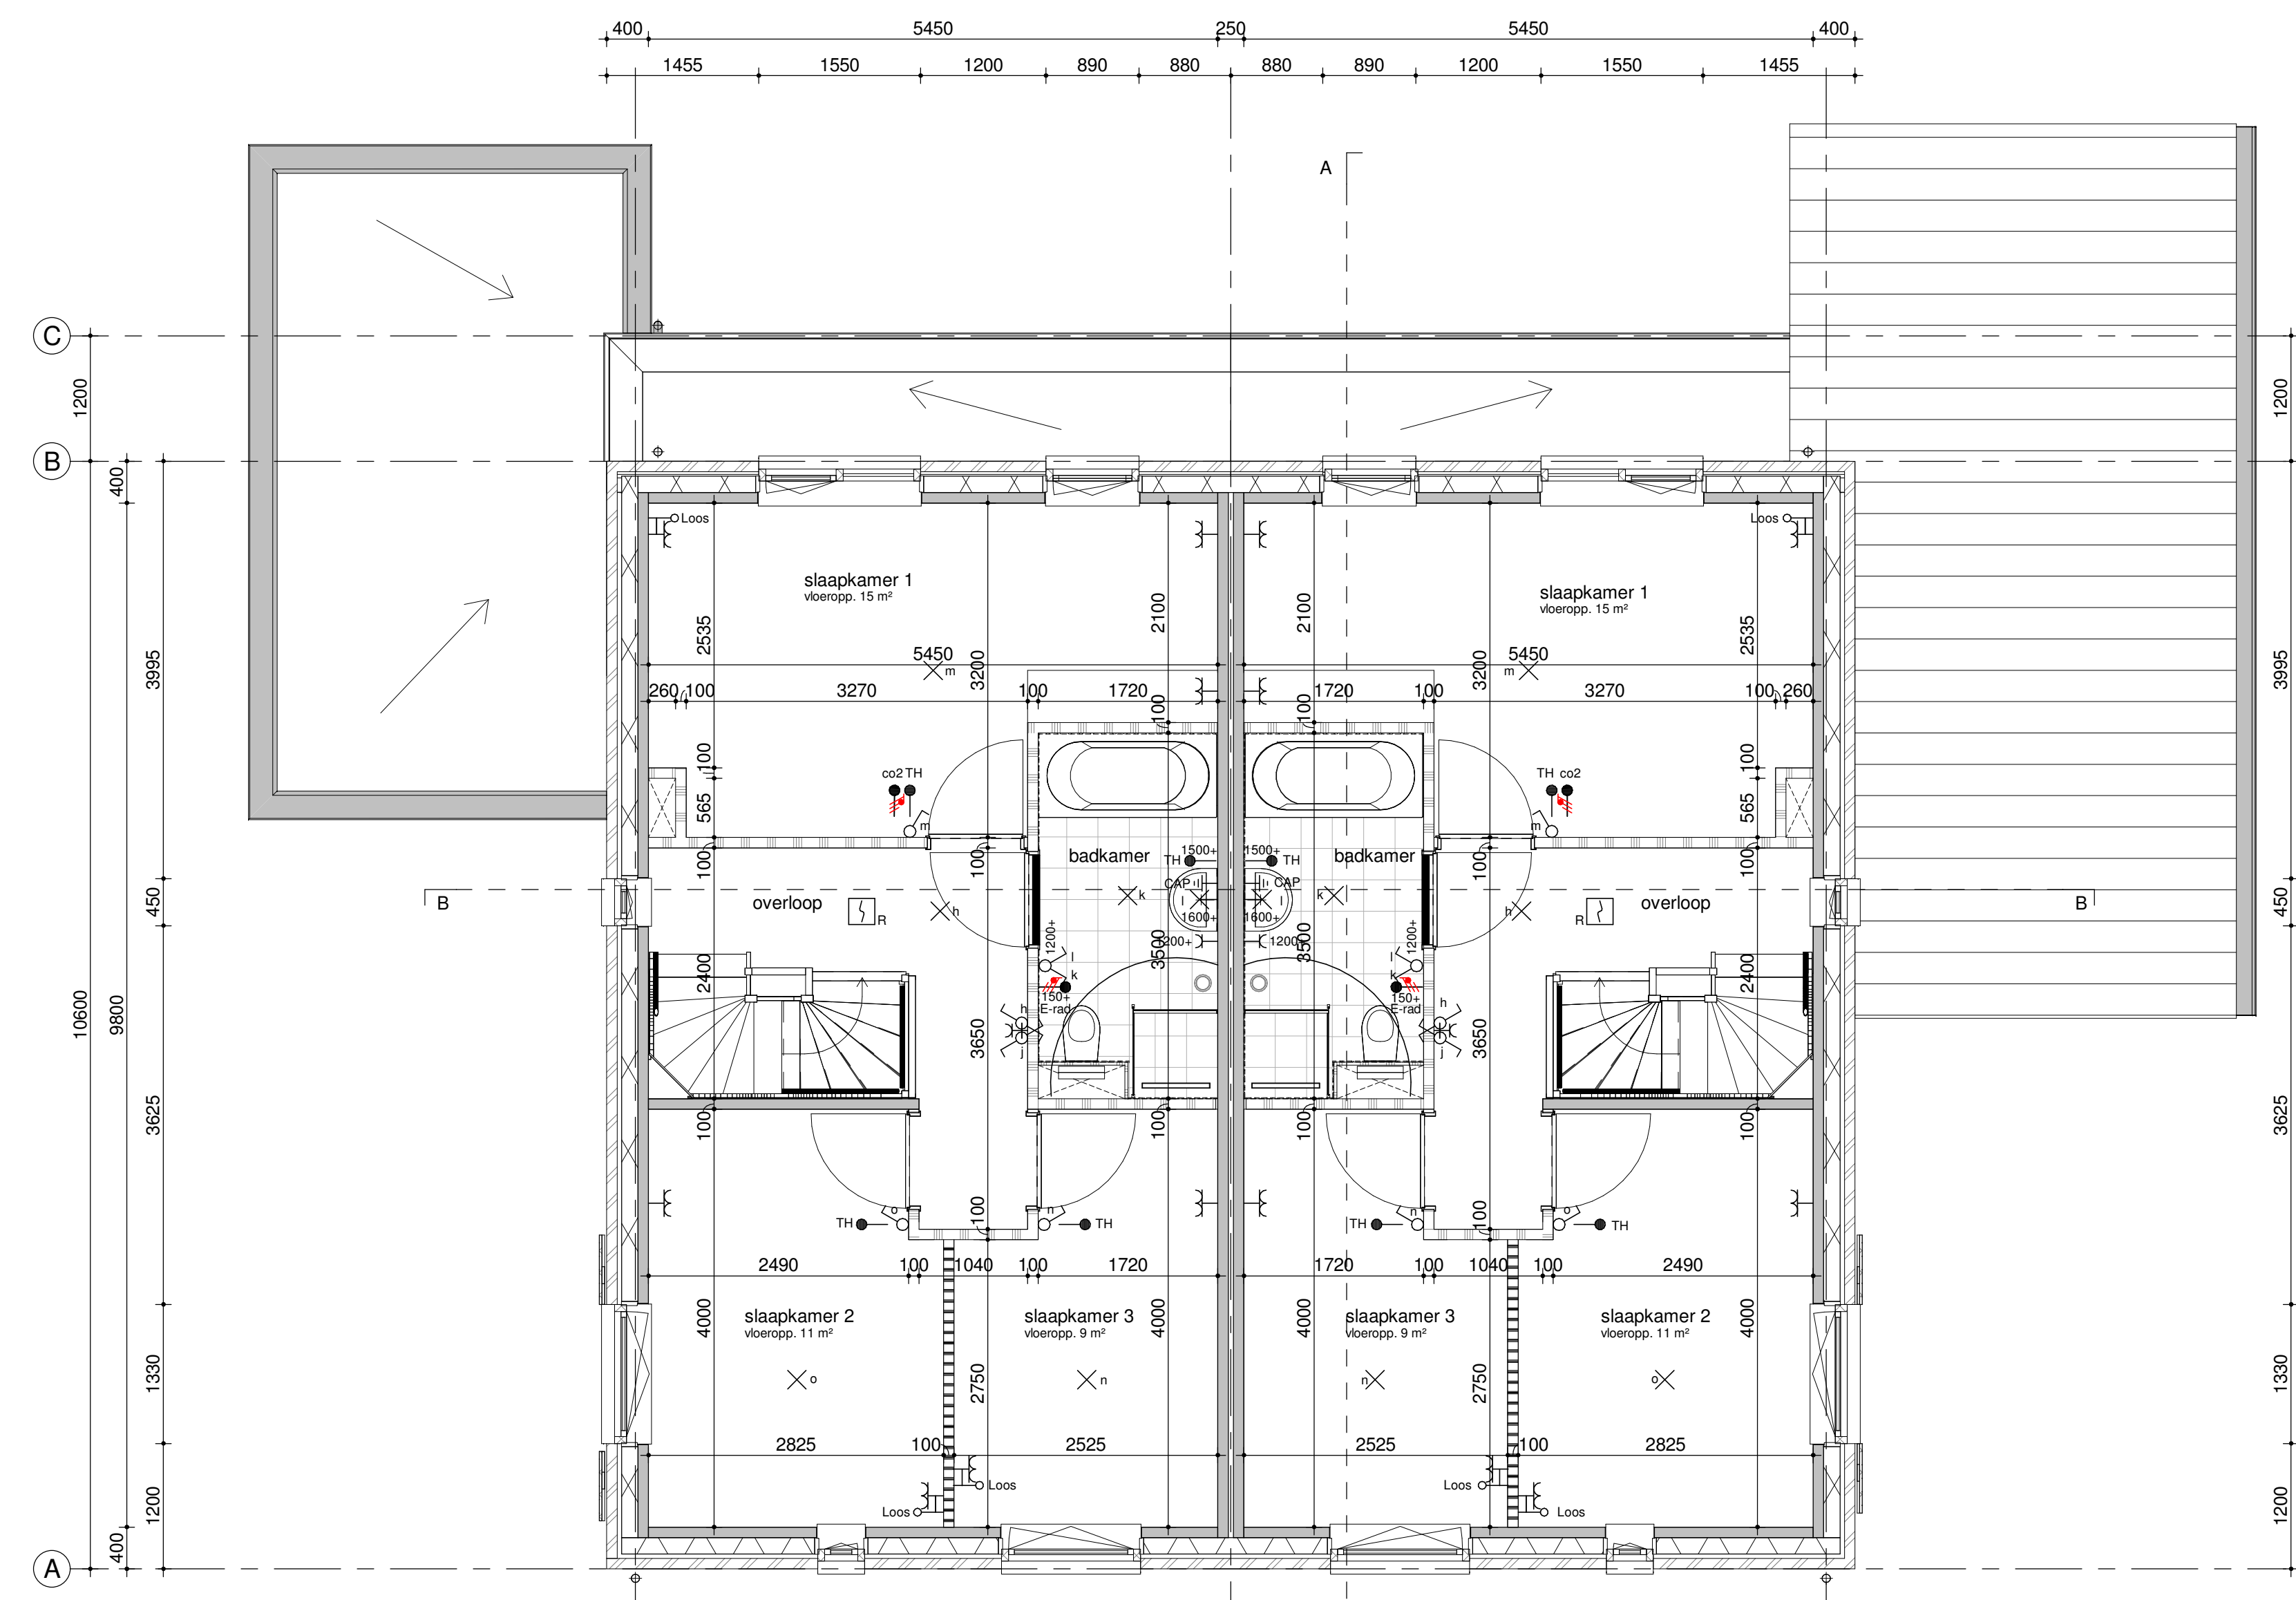

eerste verdieping / PEIL=2900+P  
1:100

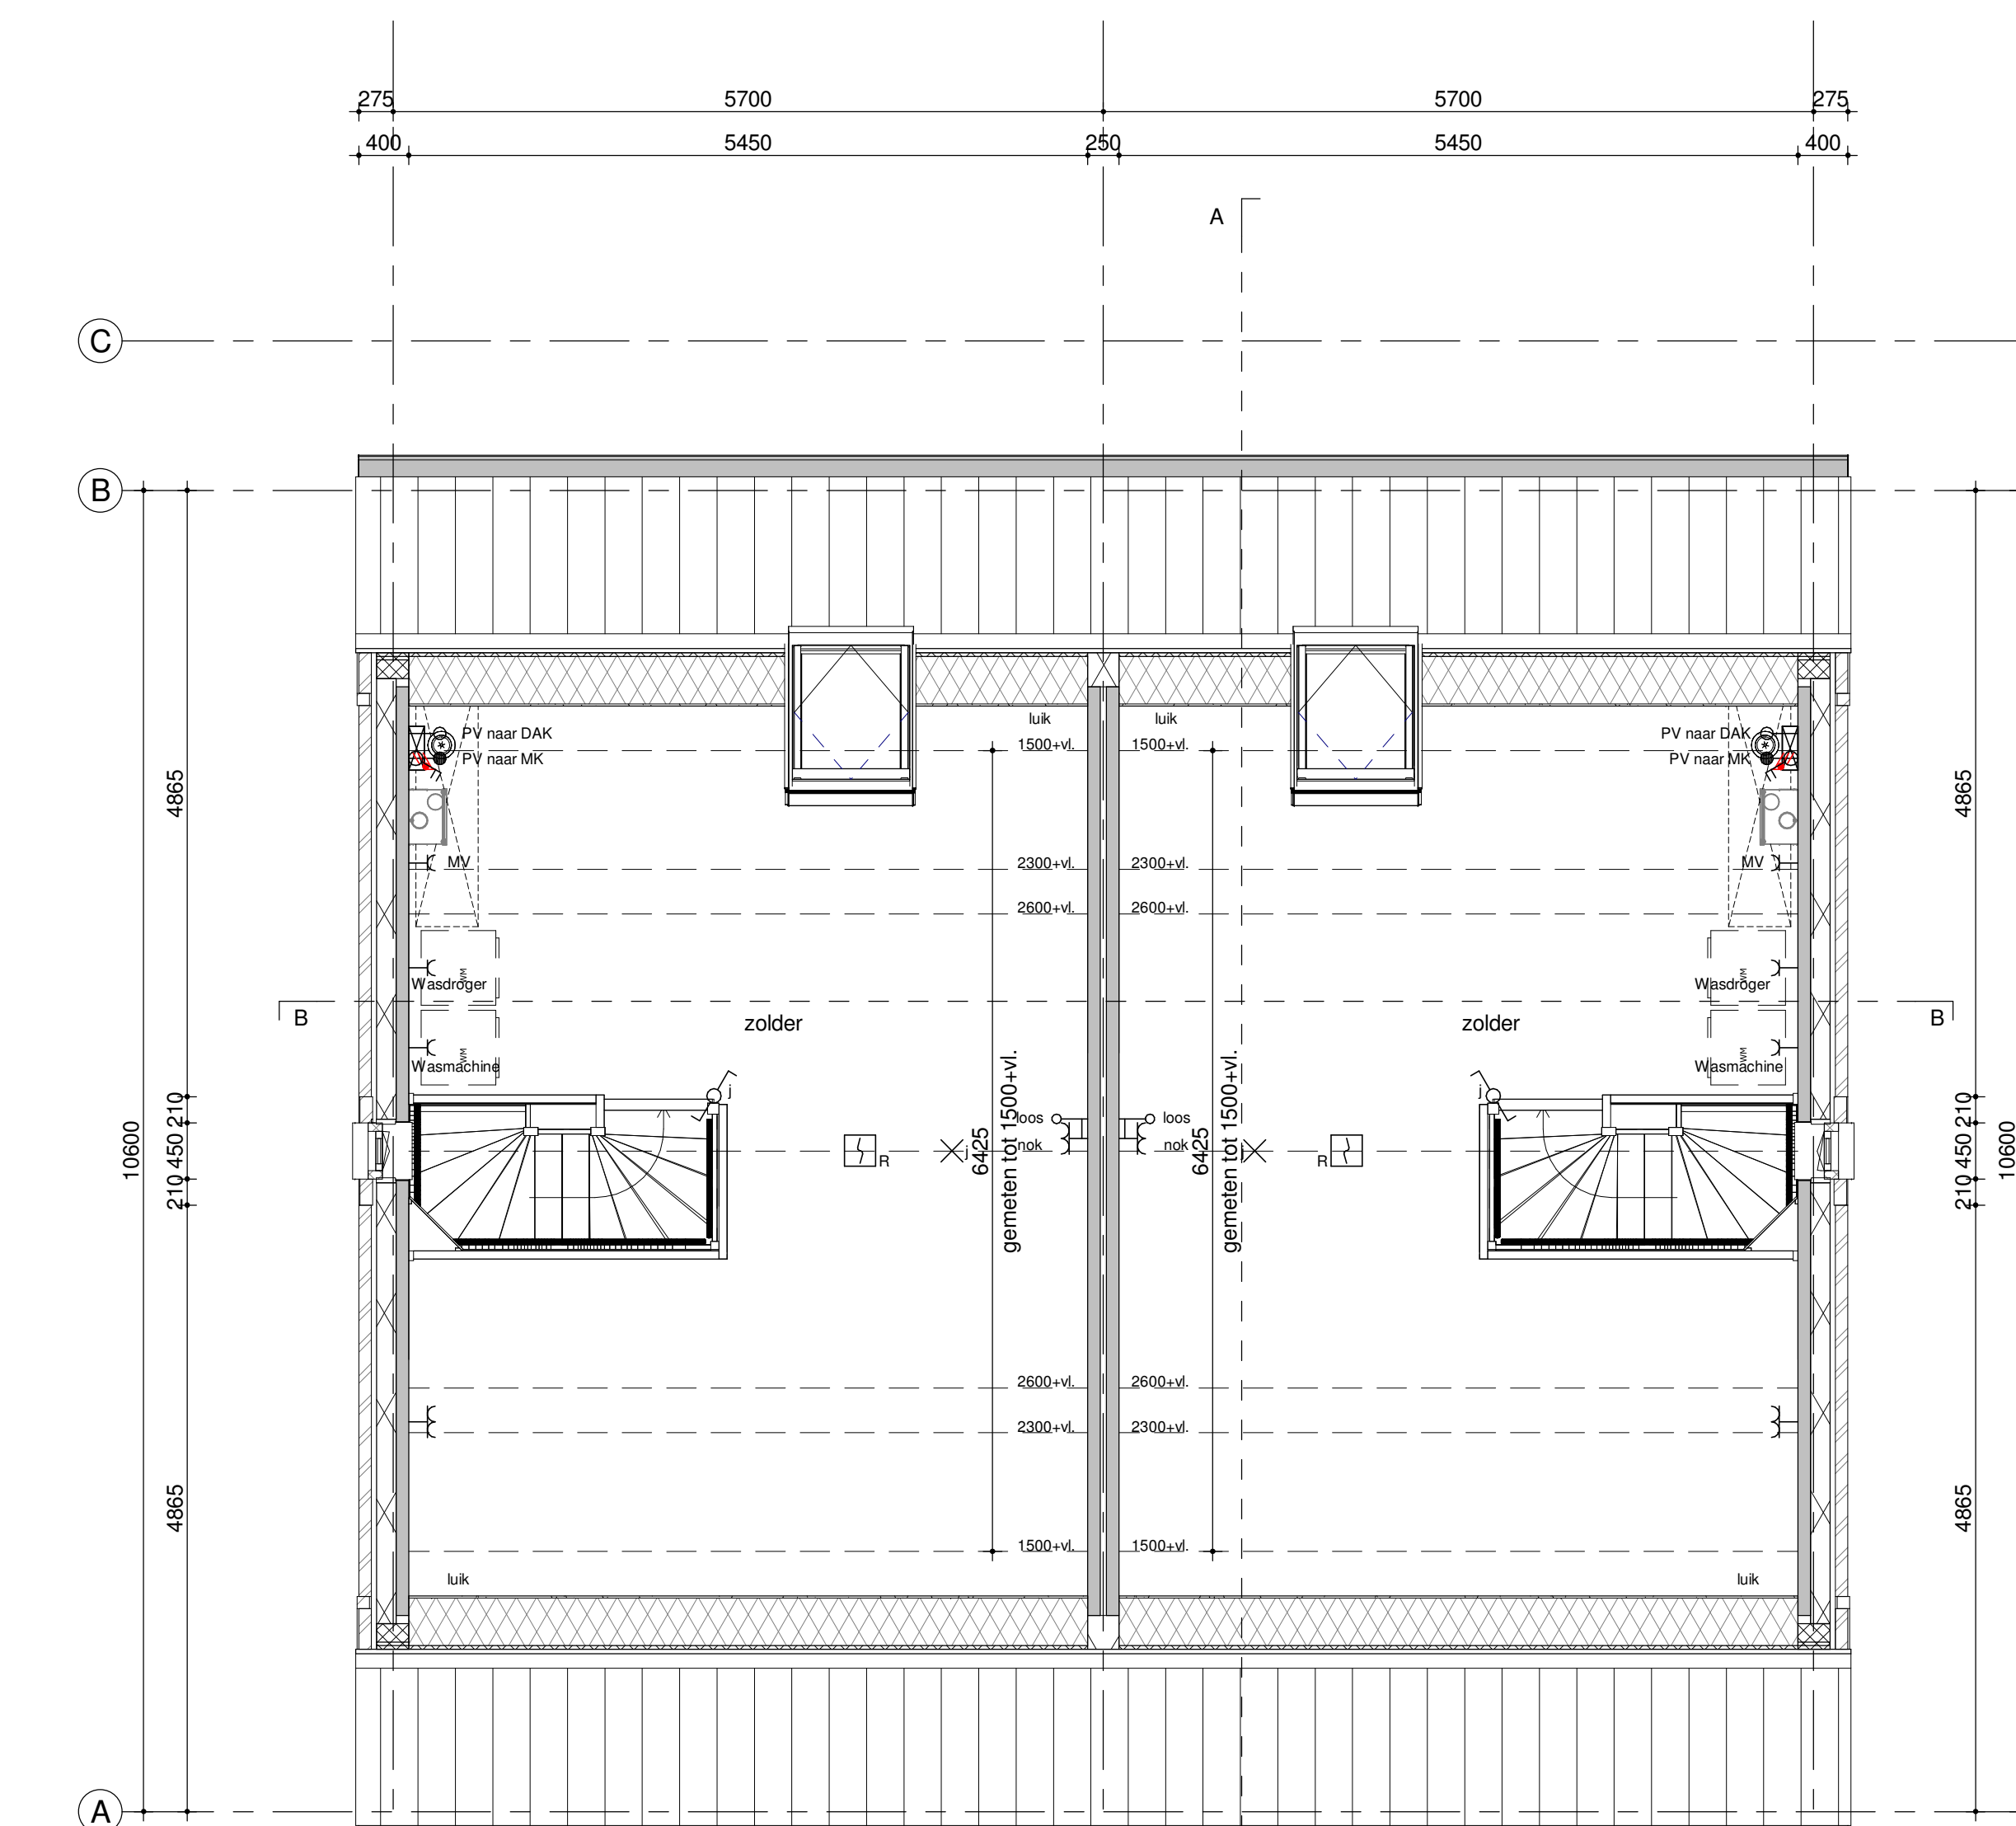

tweede verdieping / PEIL=5800+P  
1:100



situatie  
Aan deze situatie kunnen geen rechten worden ontleend. Deze situatie is ter indicatie van de blok positie.

Humbé Martens & Willems Architecten  
www.humbemartenswillems.nl

Bedaux de Brouwer Architecten  
www.bedauxdebrouwer.nl

Weusten Liedenbaum Architecten  
www.weustenliedenbaum.nl

Buitenoord - Wageningen, Fase 2 Blok nr.: 15H Werknnummer:  
Bwnr.: 252-253 18-2019(F2)

datum: 01-06-2020  
wijziging:

getekend: WLA

Trebbe Wonen  
Postbus 250 telefoon 088 259 00 00  
8000 AG Zwolle

tek.nr.:  
BA/VK.311  
schaal: 1:50/1:100  
formaat: 1470x841



definitief