







dakkapel BdB

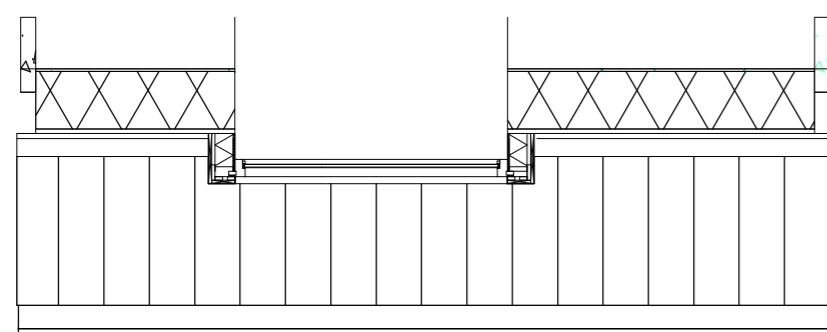

dakkapel WLA

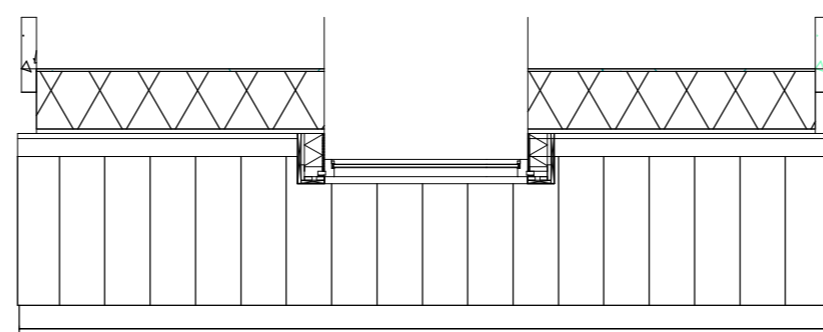

dakkapel EVE

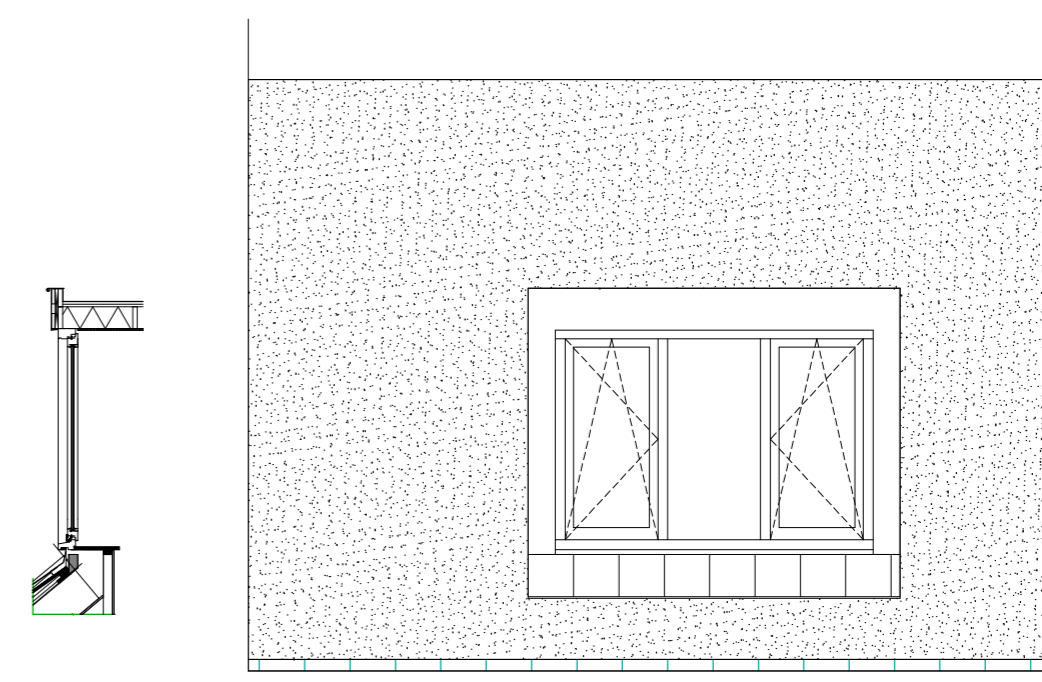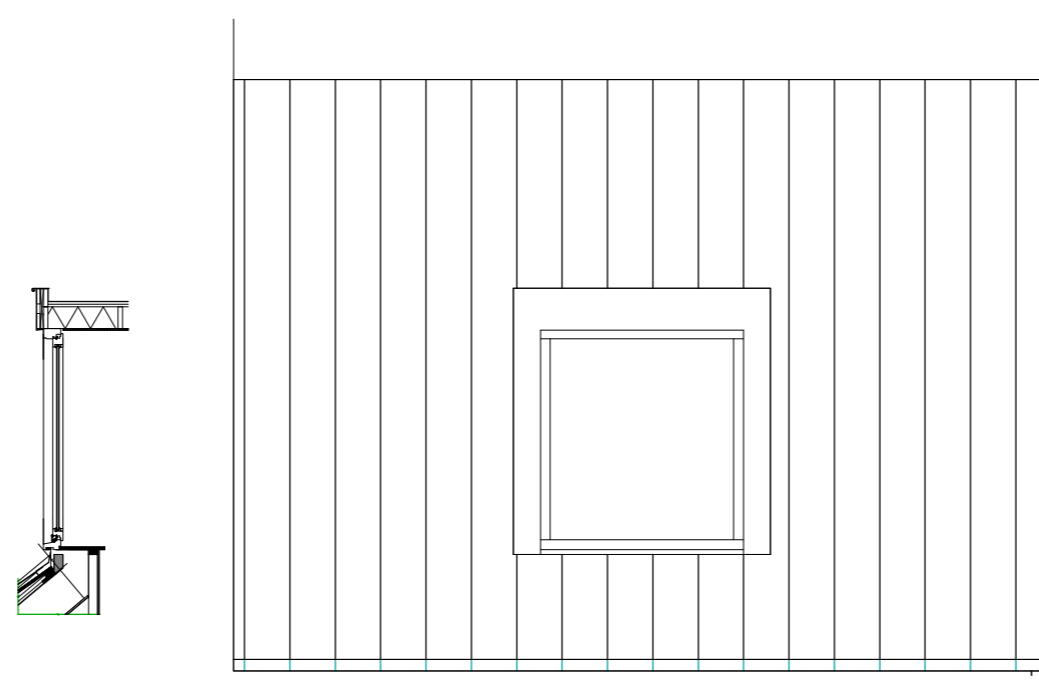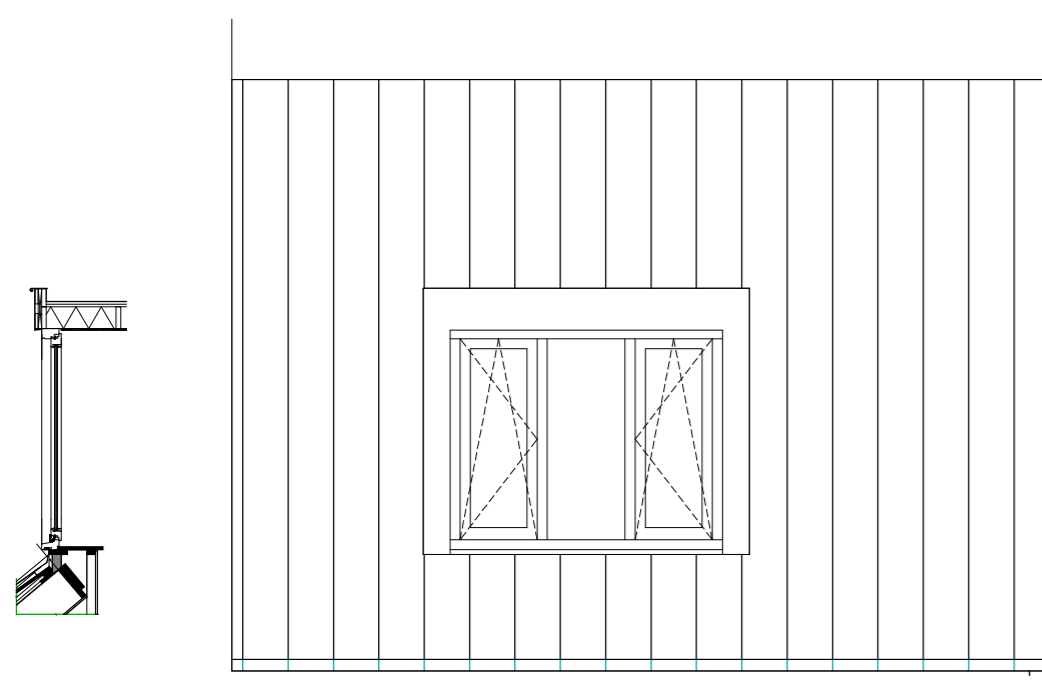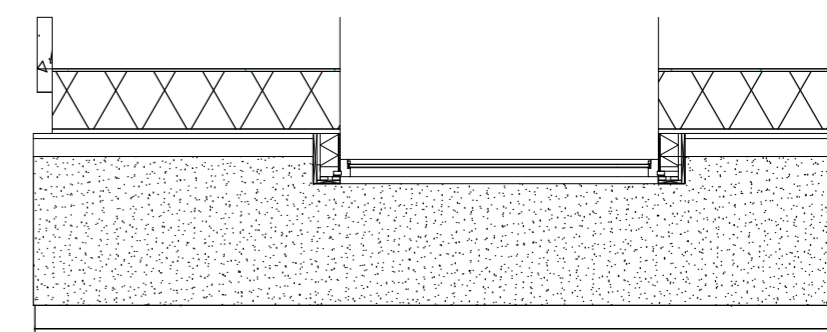

EVE Architecten
www.eve-bv.nl

Bedaux de Brouwer Architecten
www.bedauxdebrouwer.nl

Weusten Liedenbaum Architecten
www.weustenliedenbaum.nl

Buitenoord - Wageningen
fase 5b en 6b
optionele dakkapel

Werknummer:
18-2019F5/6b

datum: 24-06-2021
wijziging:

tek.nr.:
BA/VK.009

getekend: WLA

schaal: 1:50
formaat: A2

Trebbe Wonen
Postbus 250
8000 AG Zwolle

telefoon 088 259 00 00



definitief