




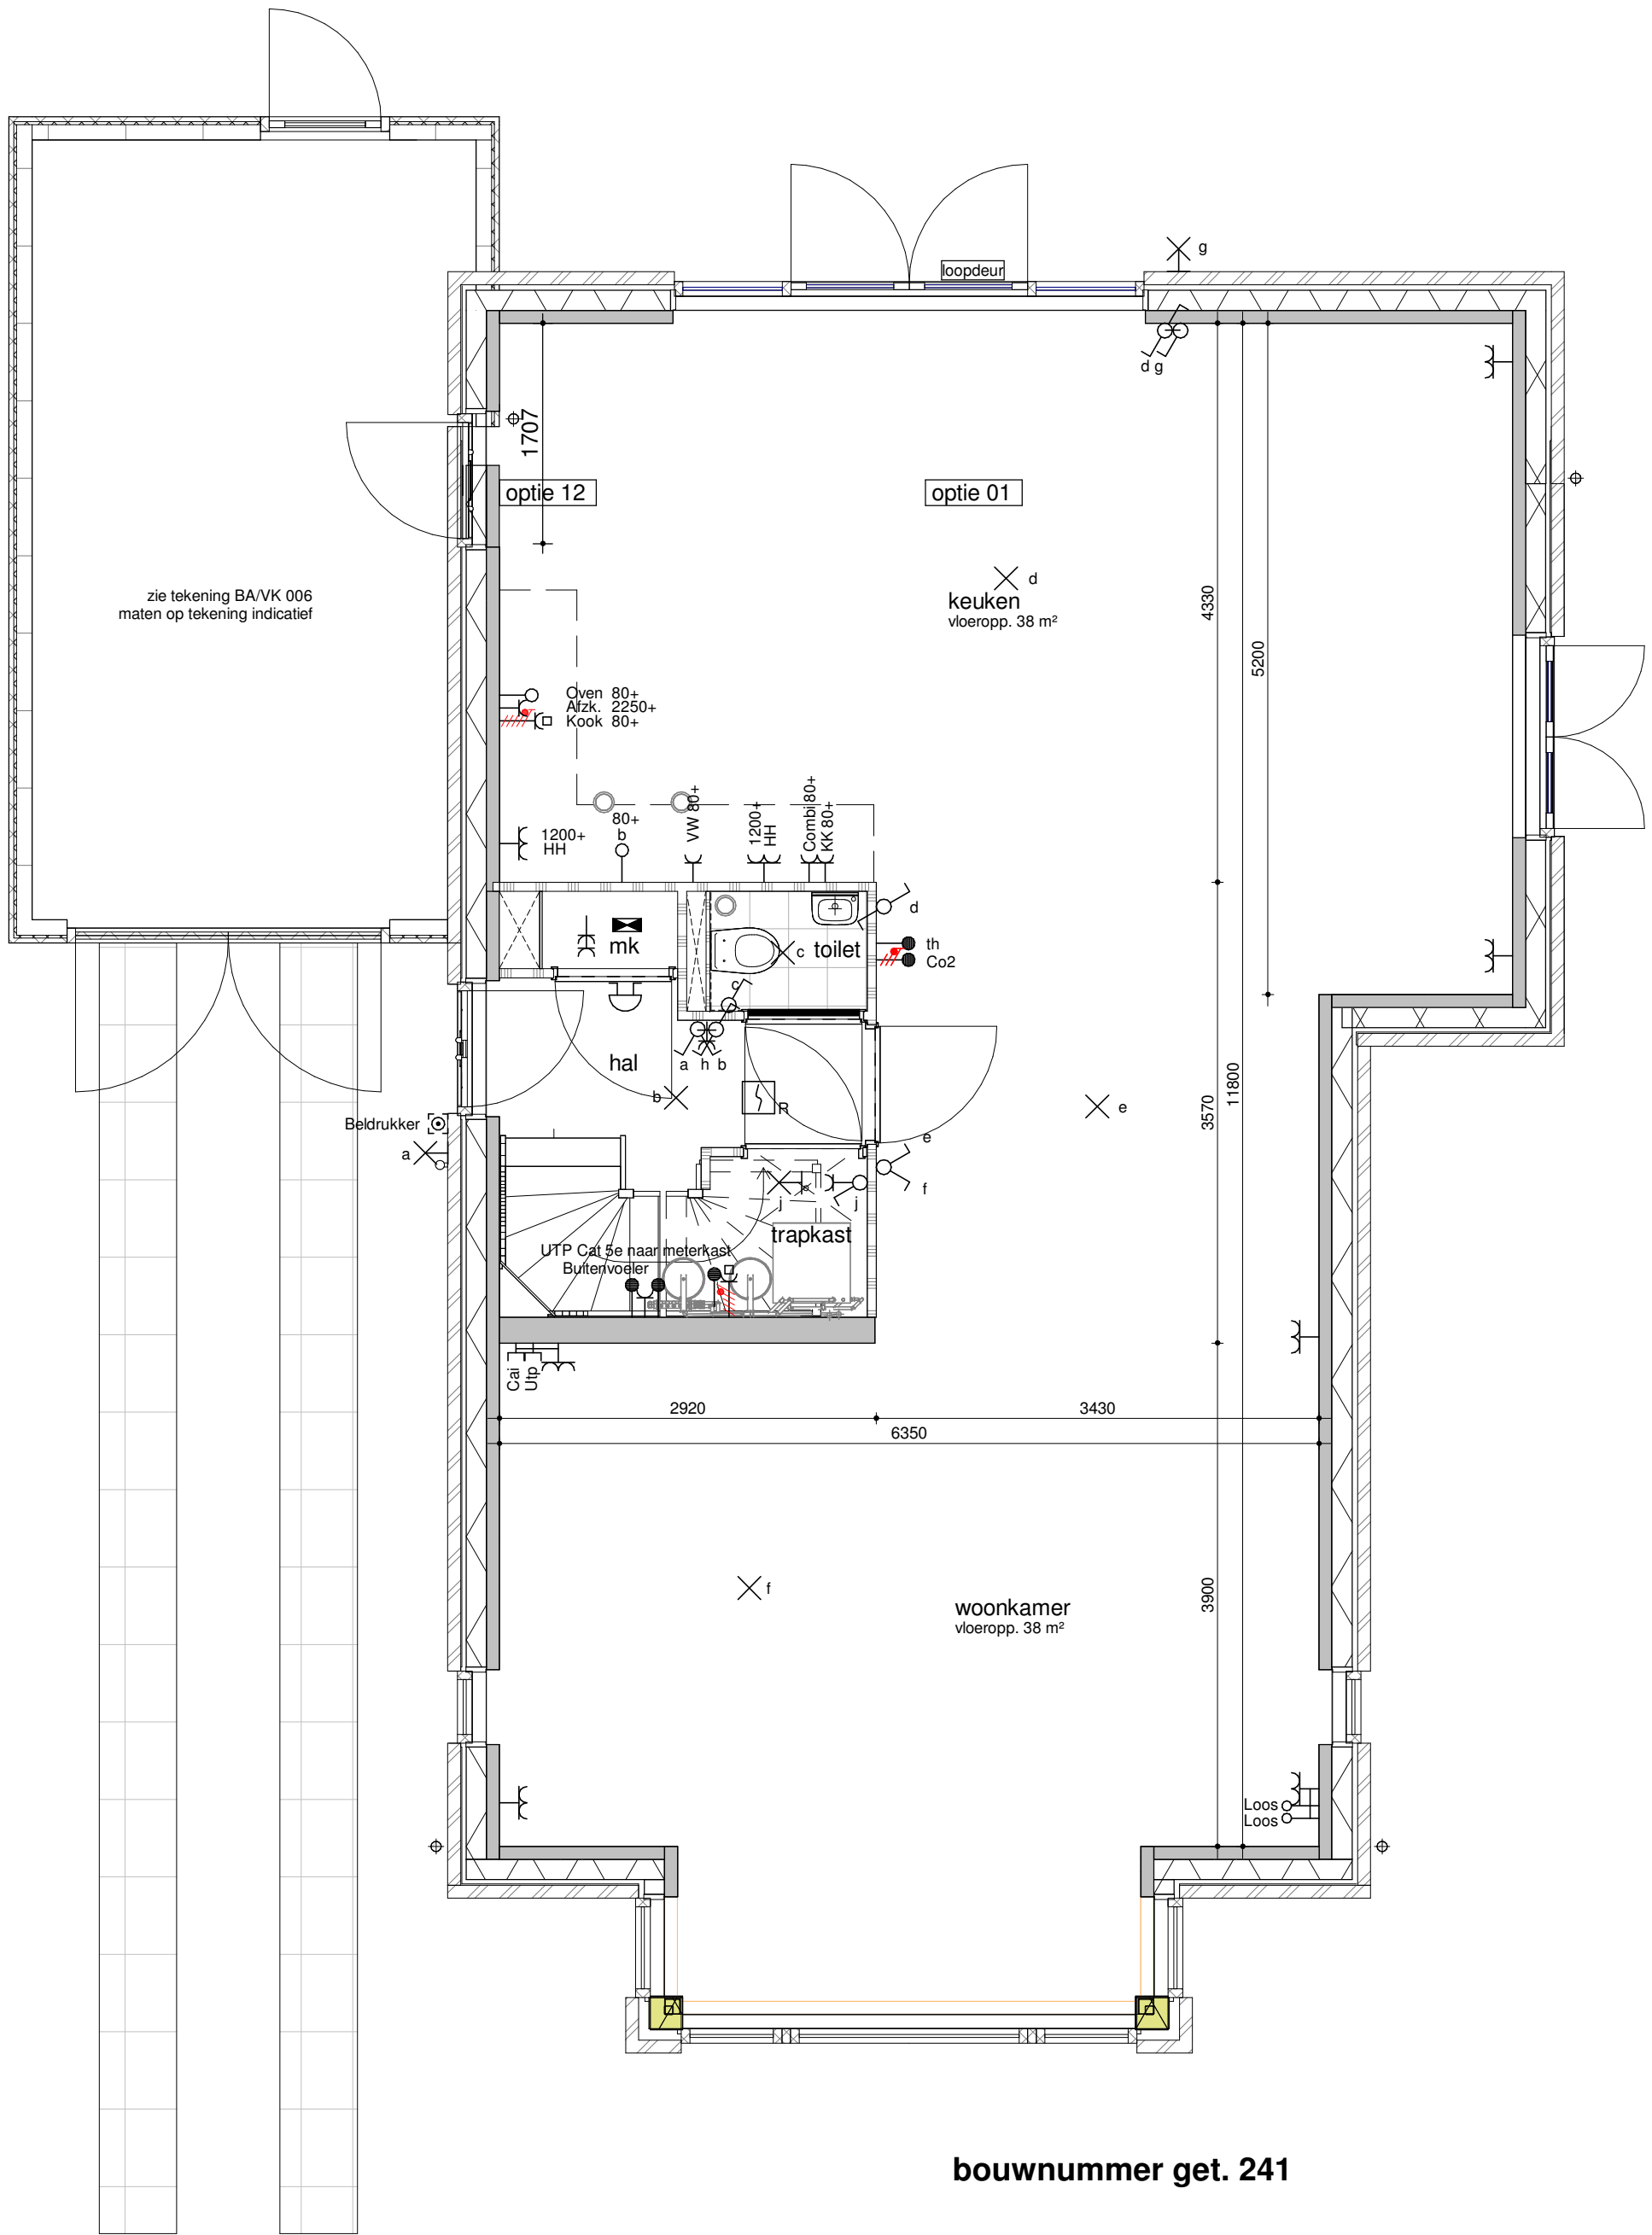


begane grond - optie 1200
1:50

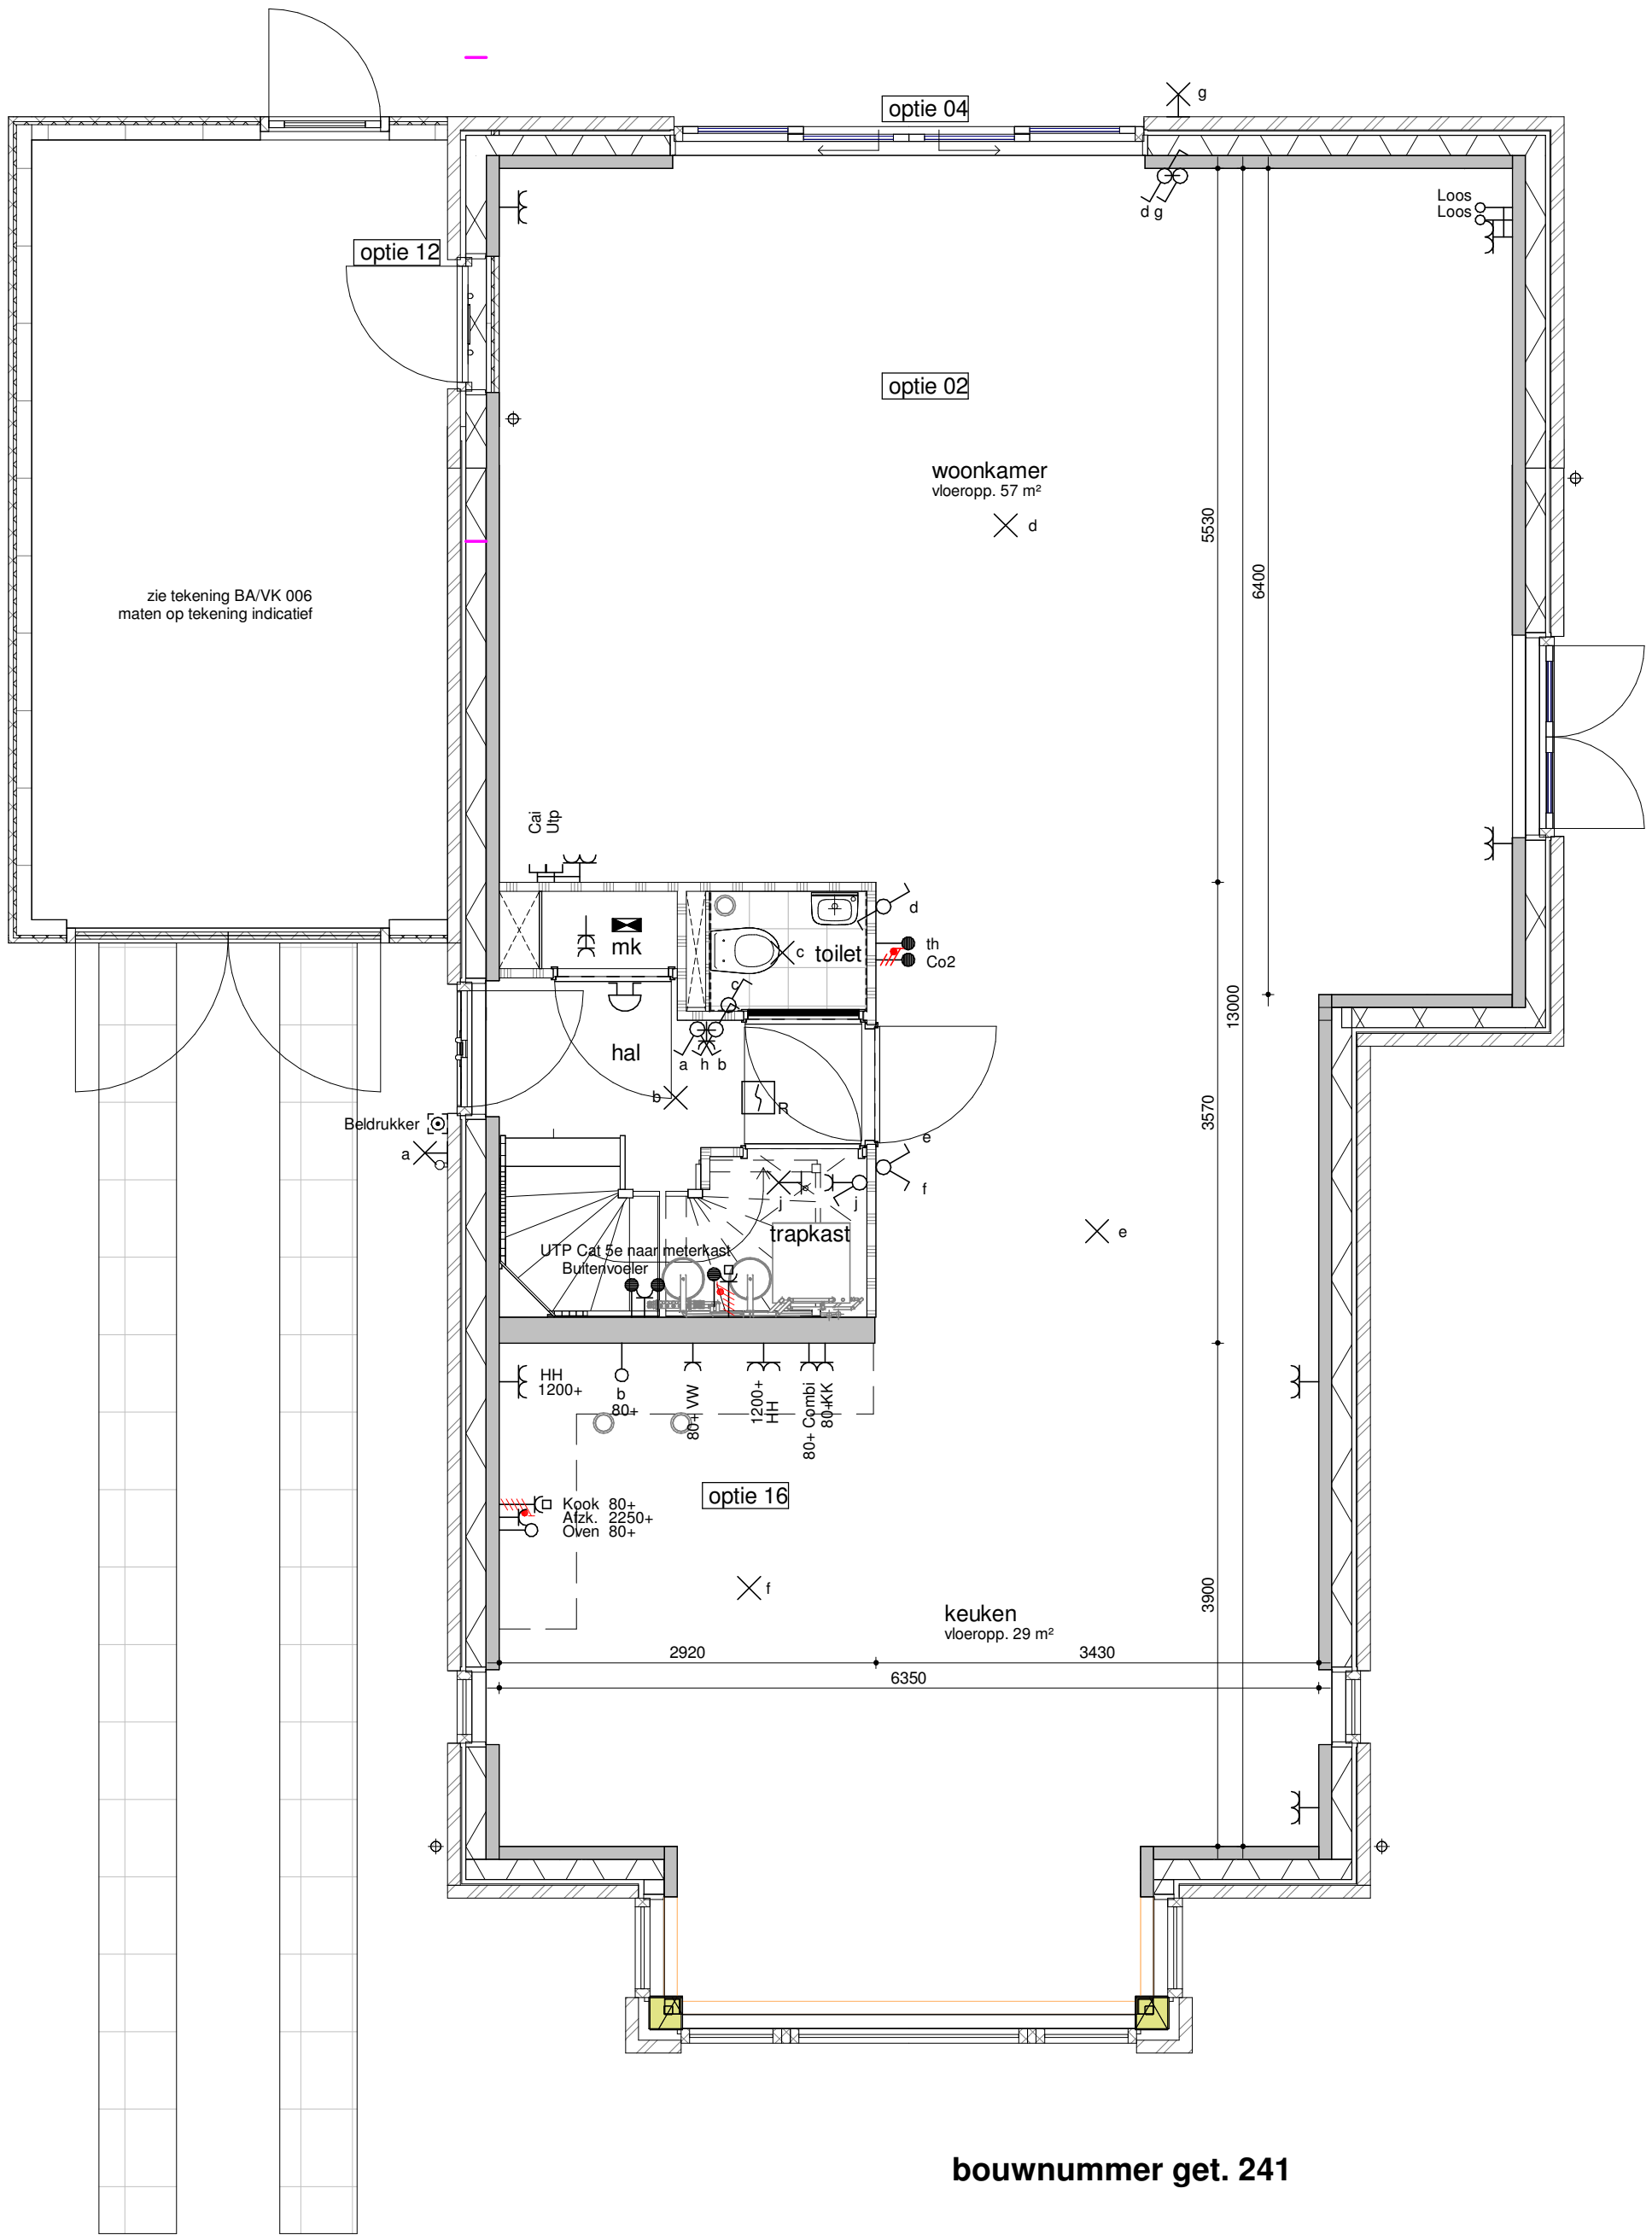

begane grond - optie 2400
1:50

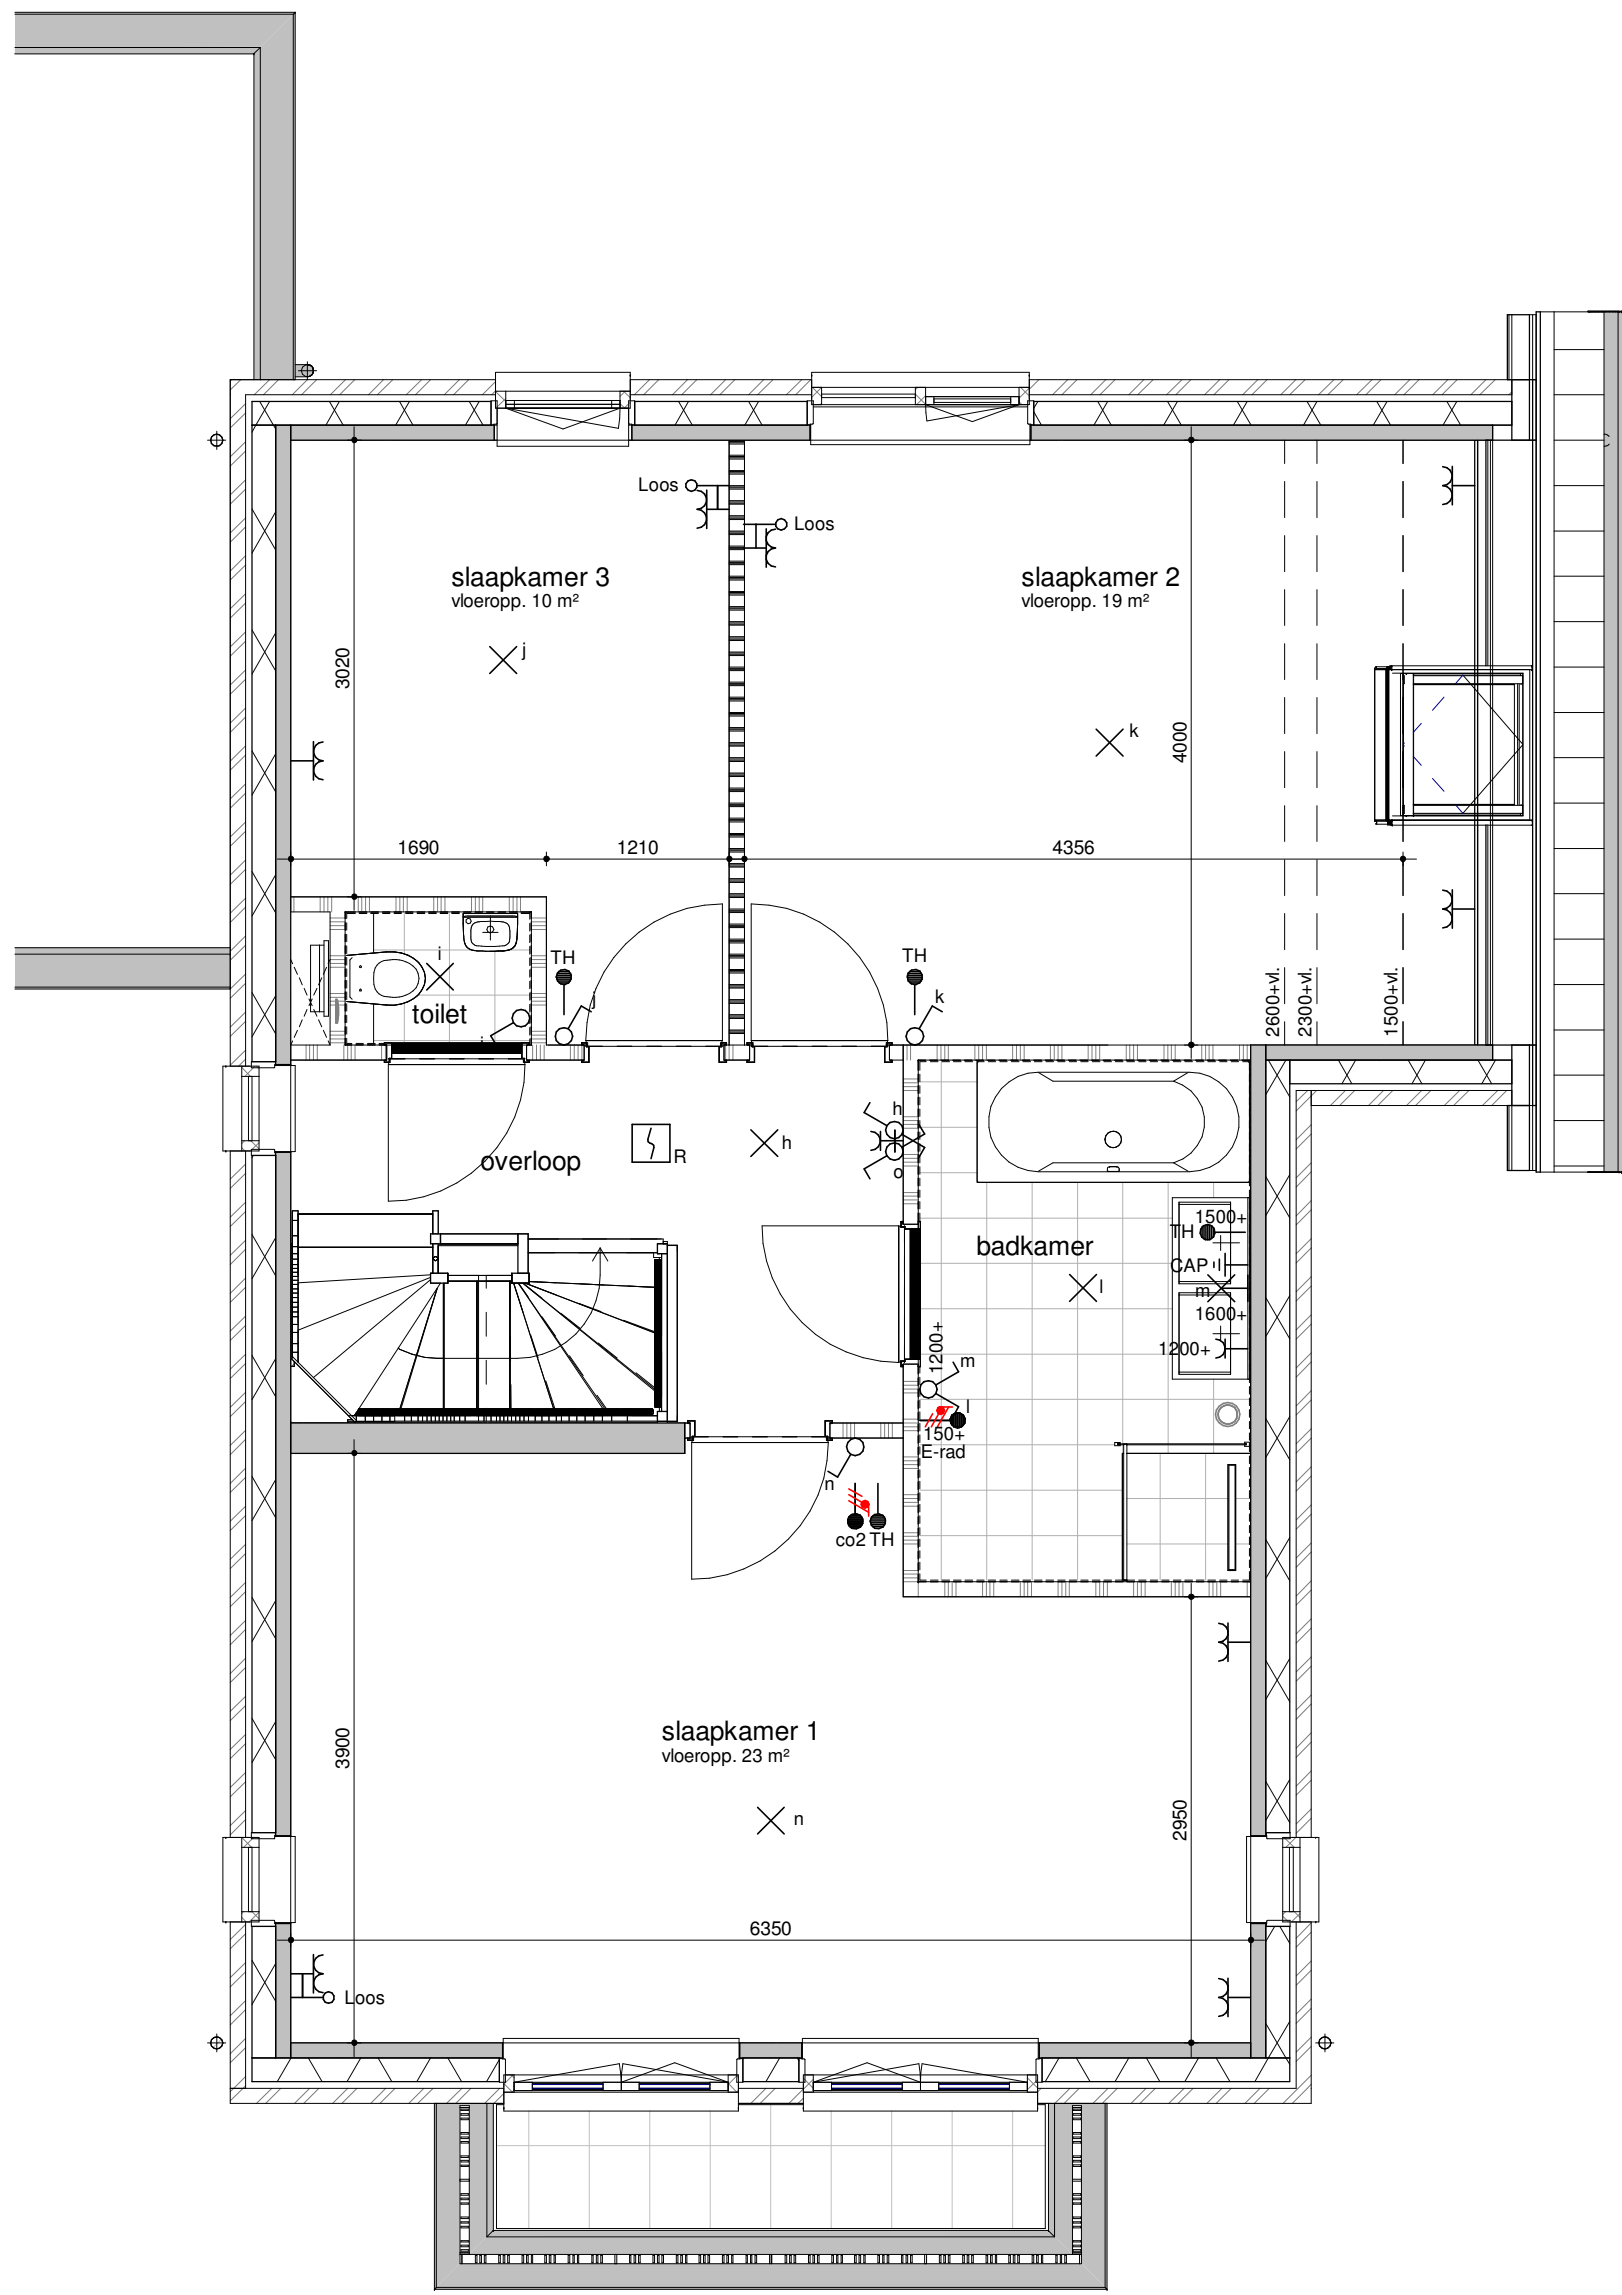

eerste verdieping - sepeeraat toilet
1:50

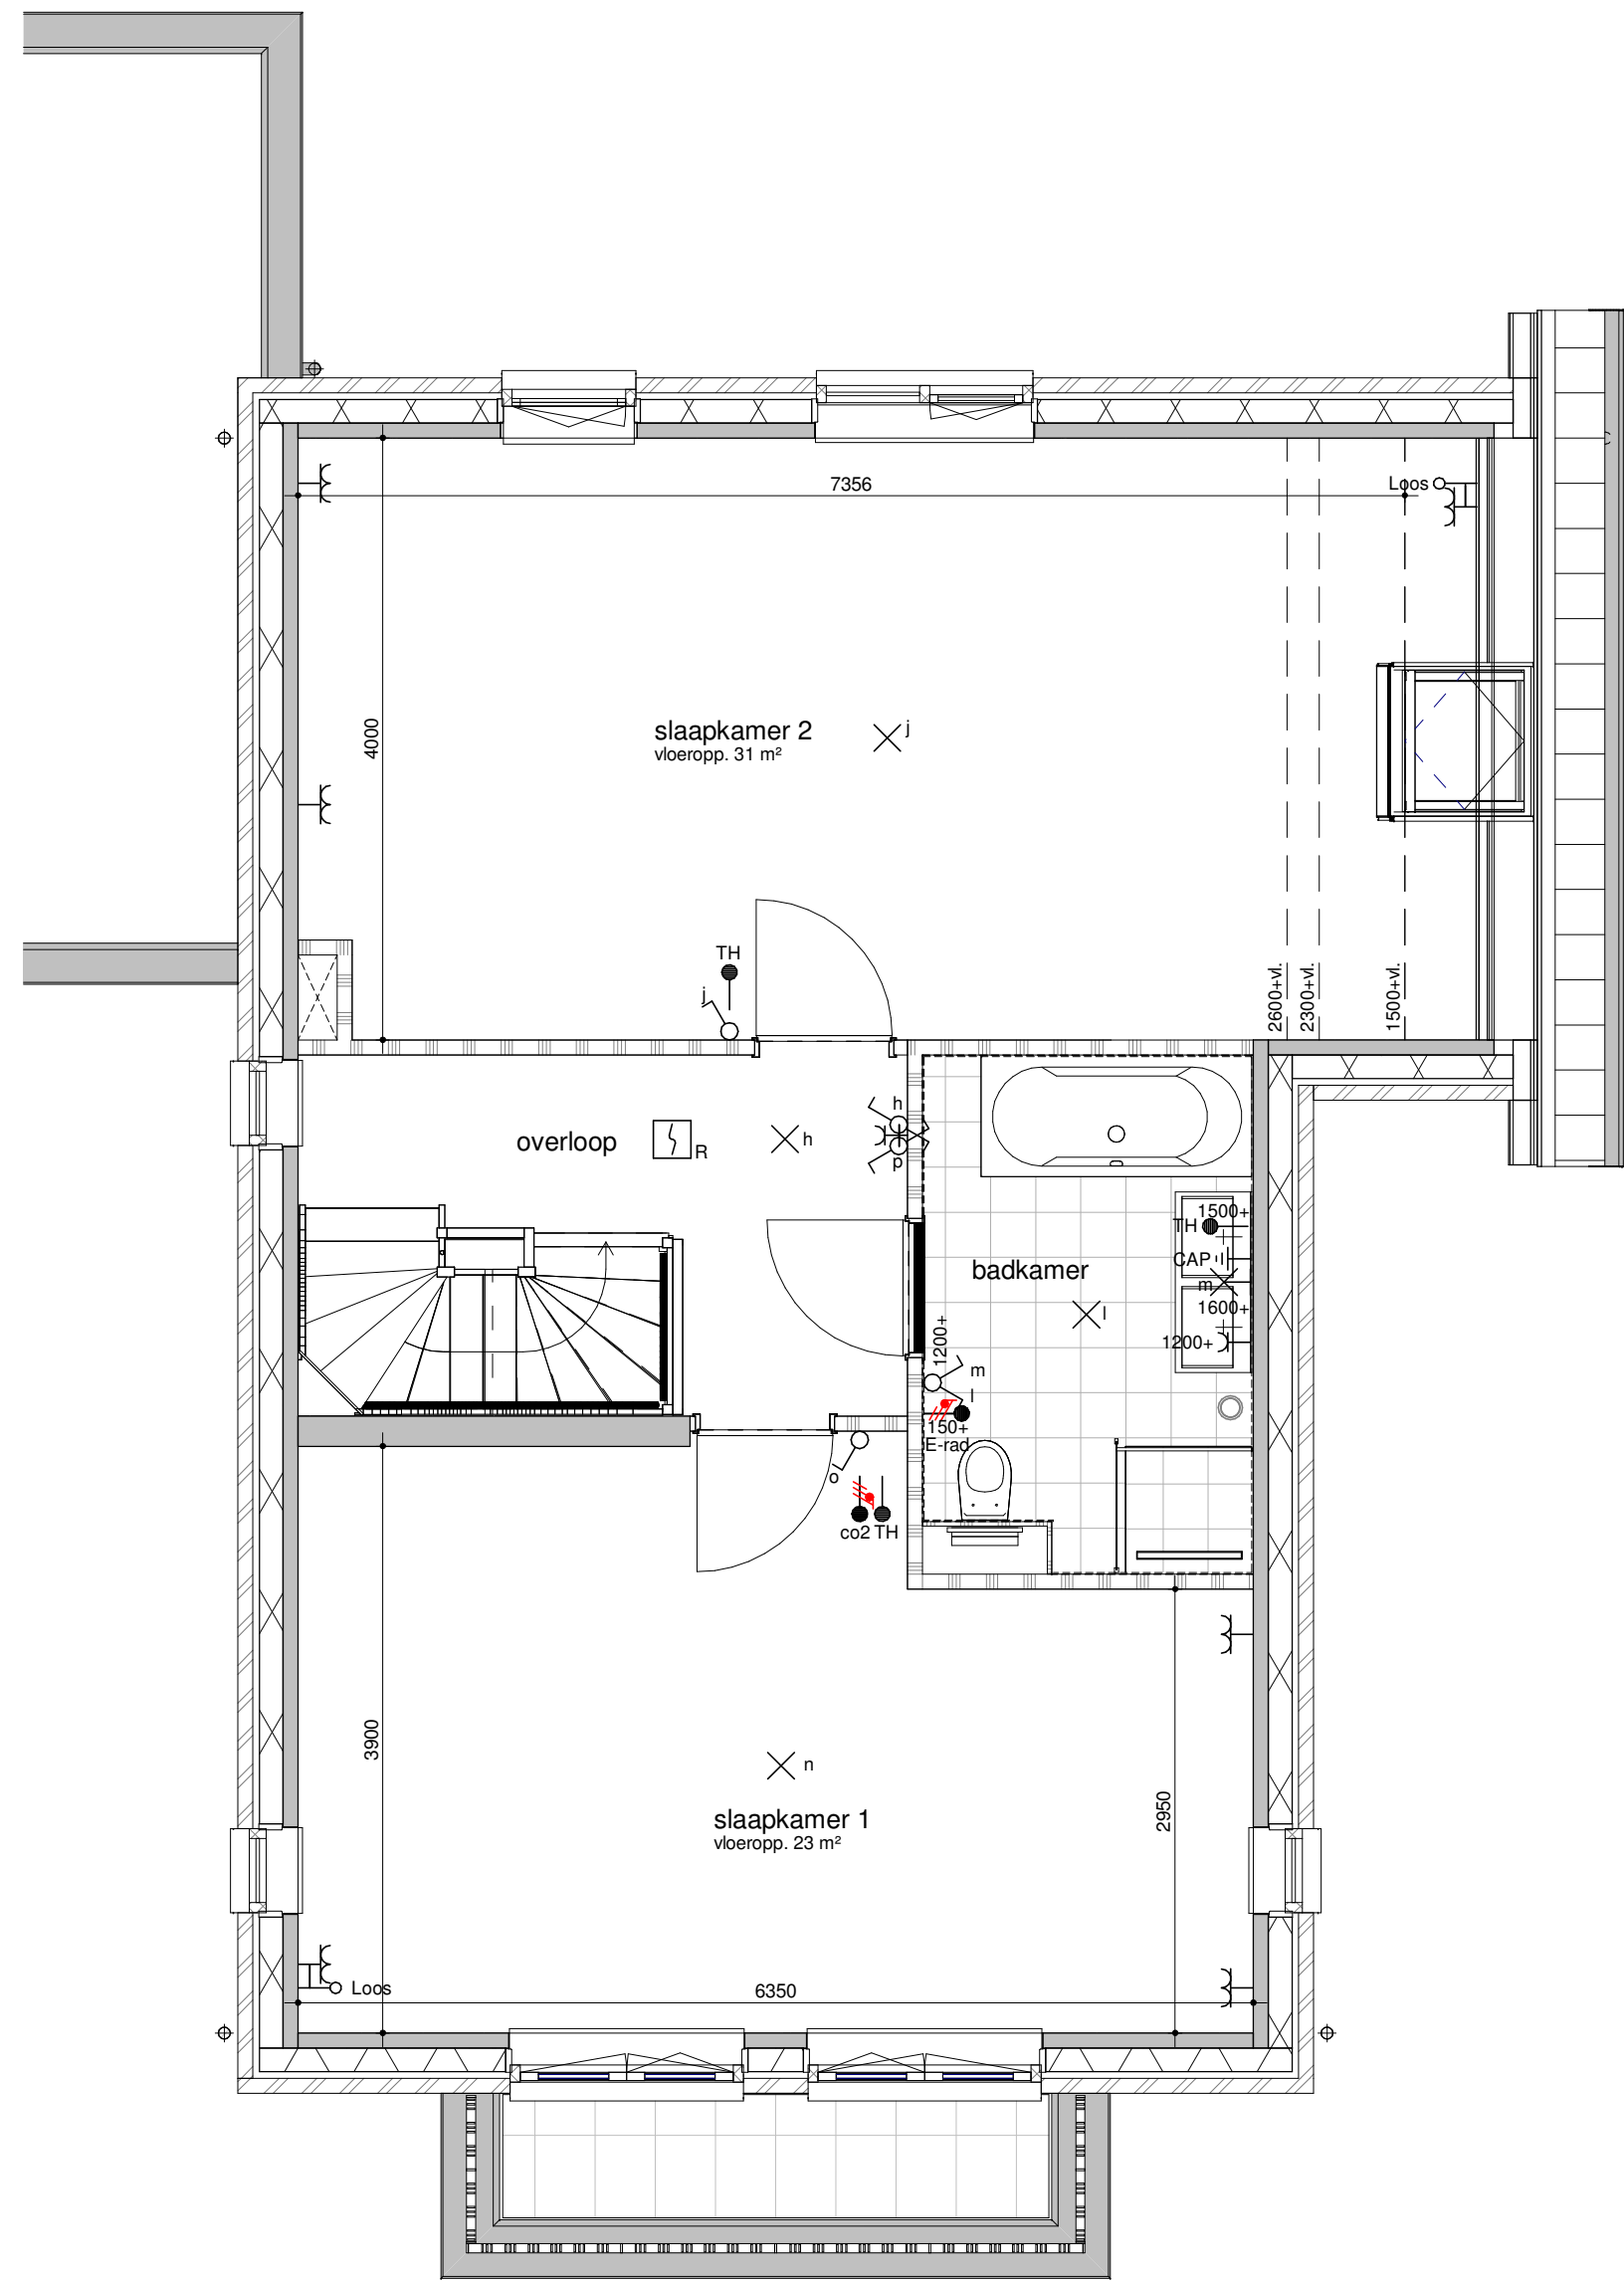


eerste verdieping - samenvoegen slaapkamer 2 en 3
1:50




achtergevel - uitbouw 1200




achtergevel - uitbouw 2400 + schuifpui

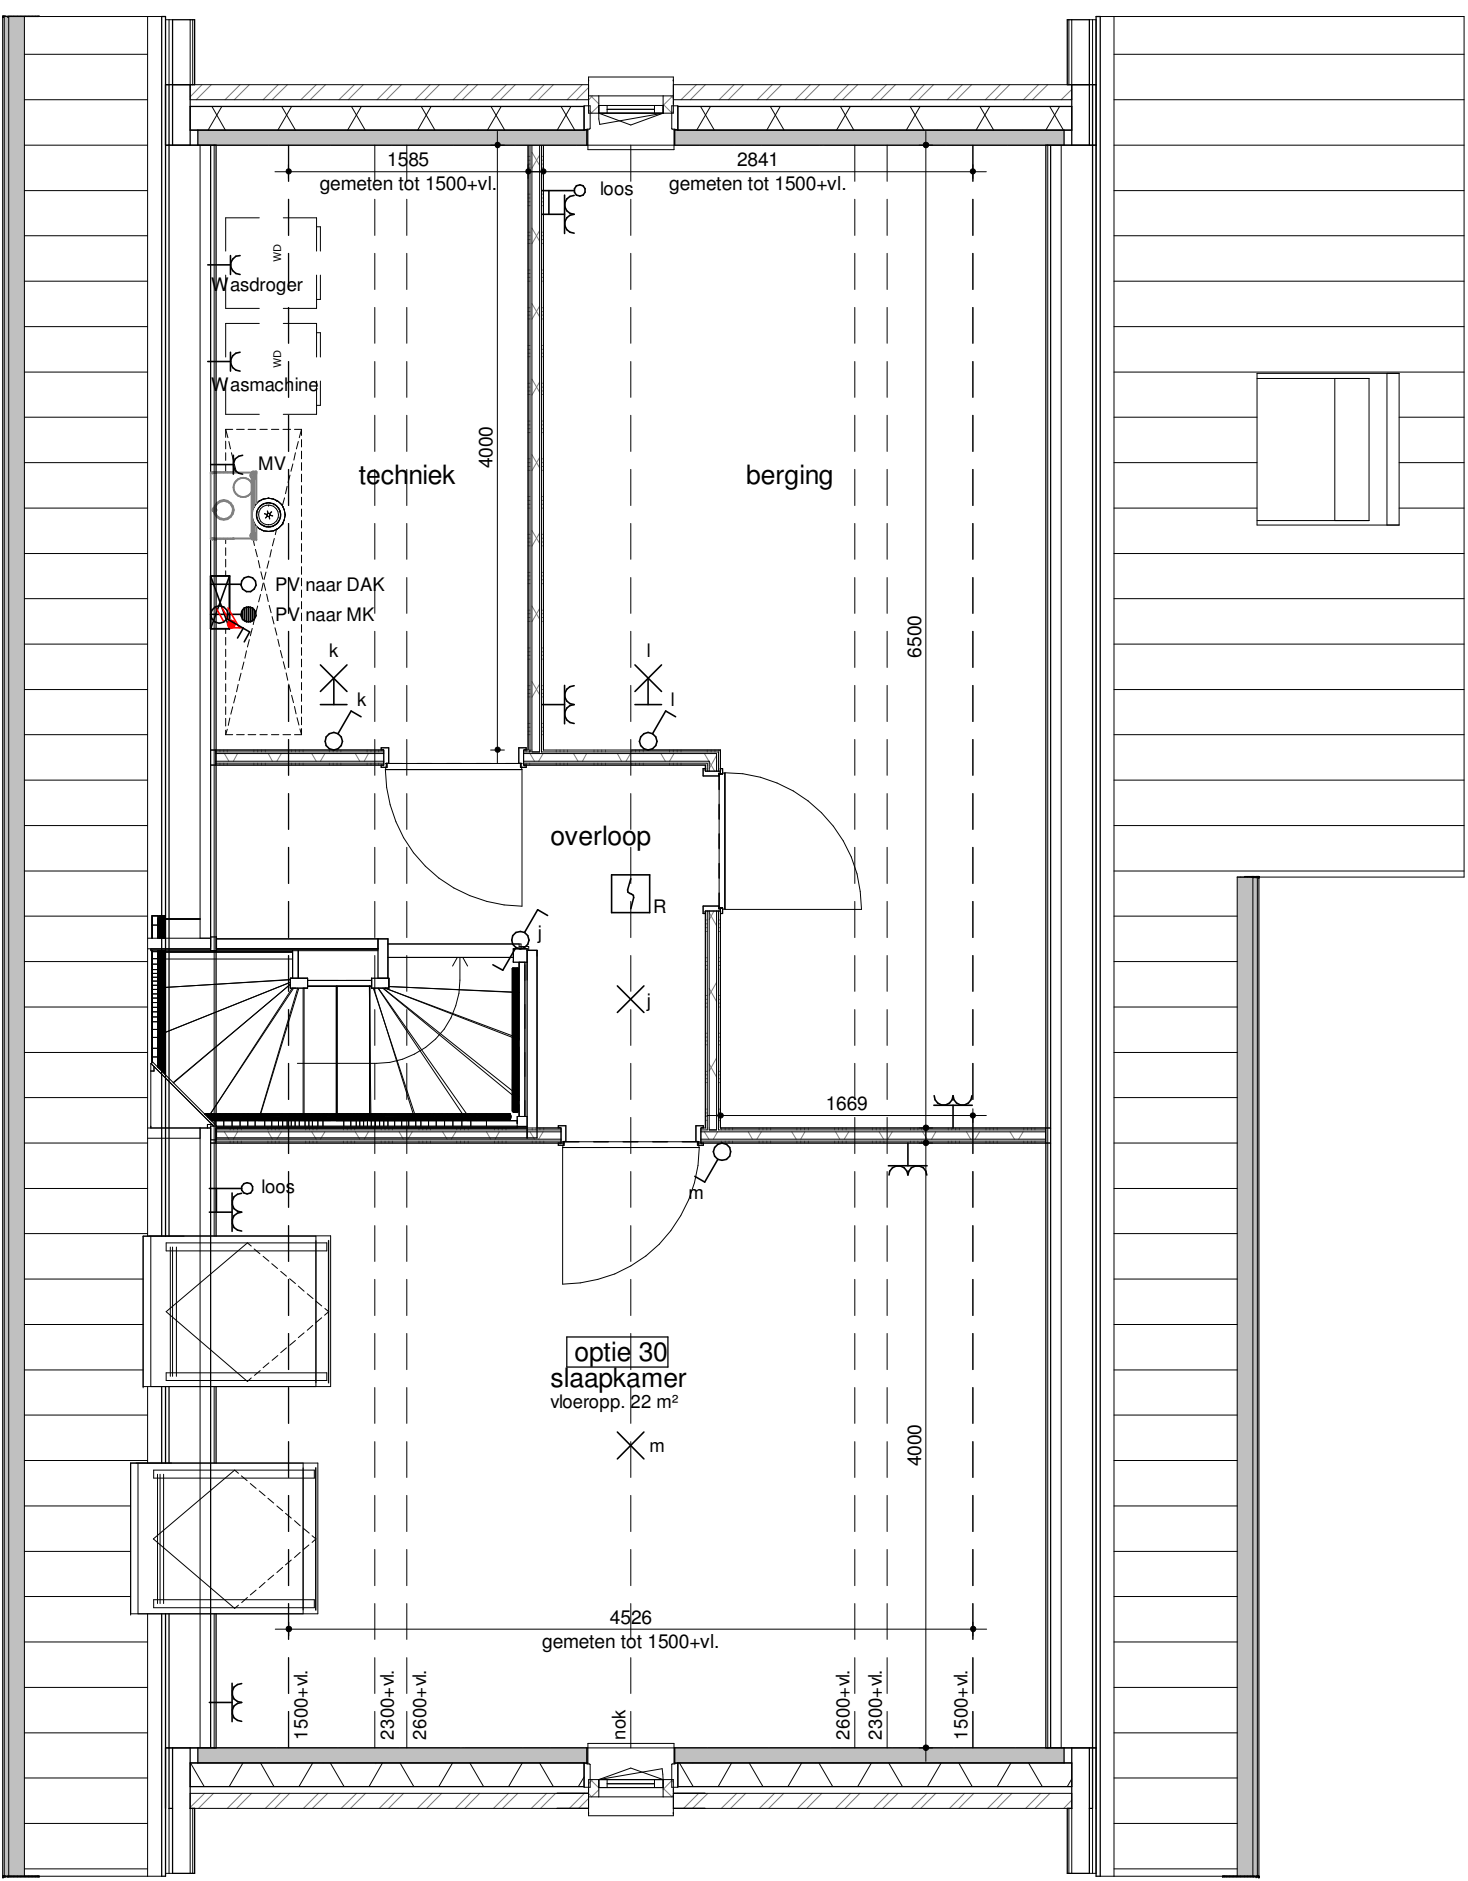


tweede verdieping - zolderindeling
1:50

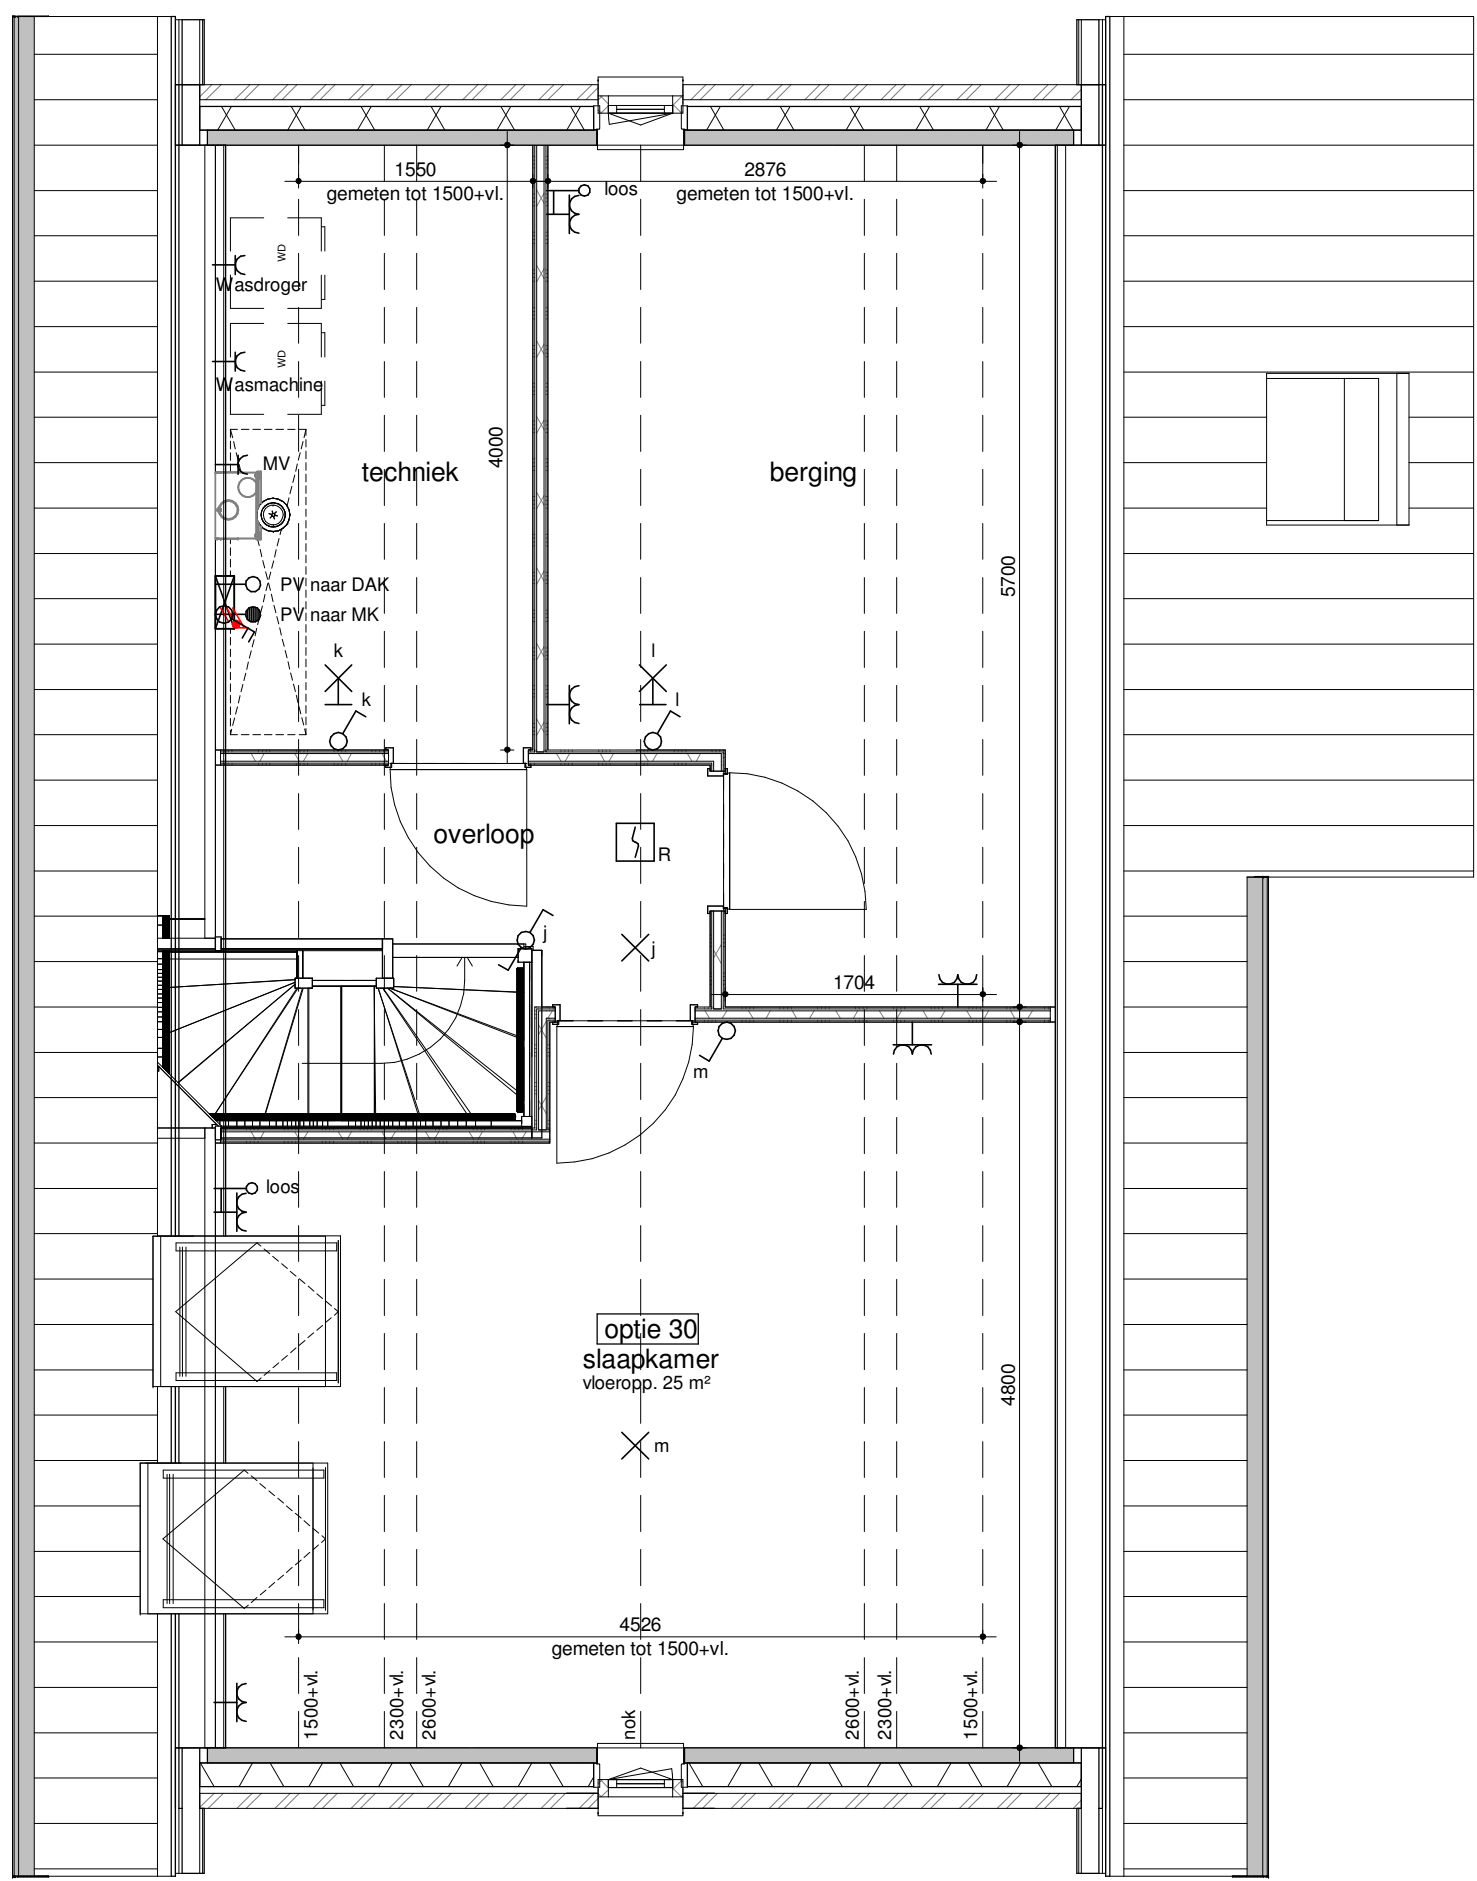

tweede verdieping - zolderindeling
1:50

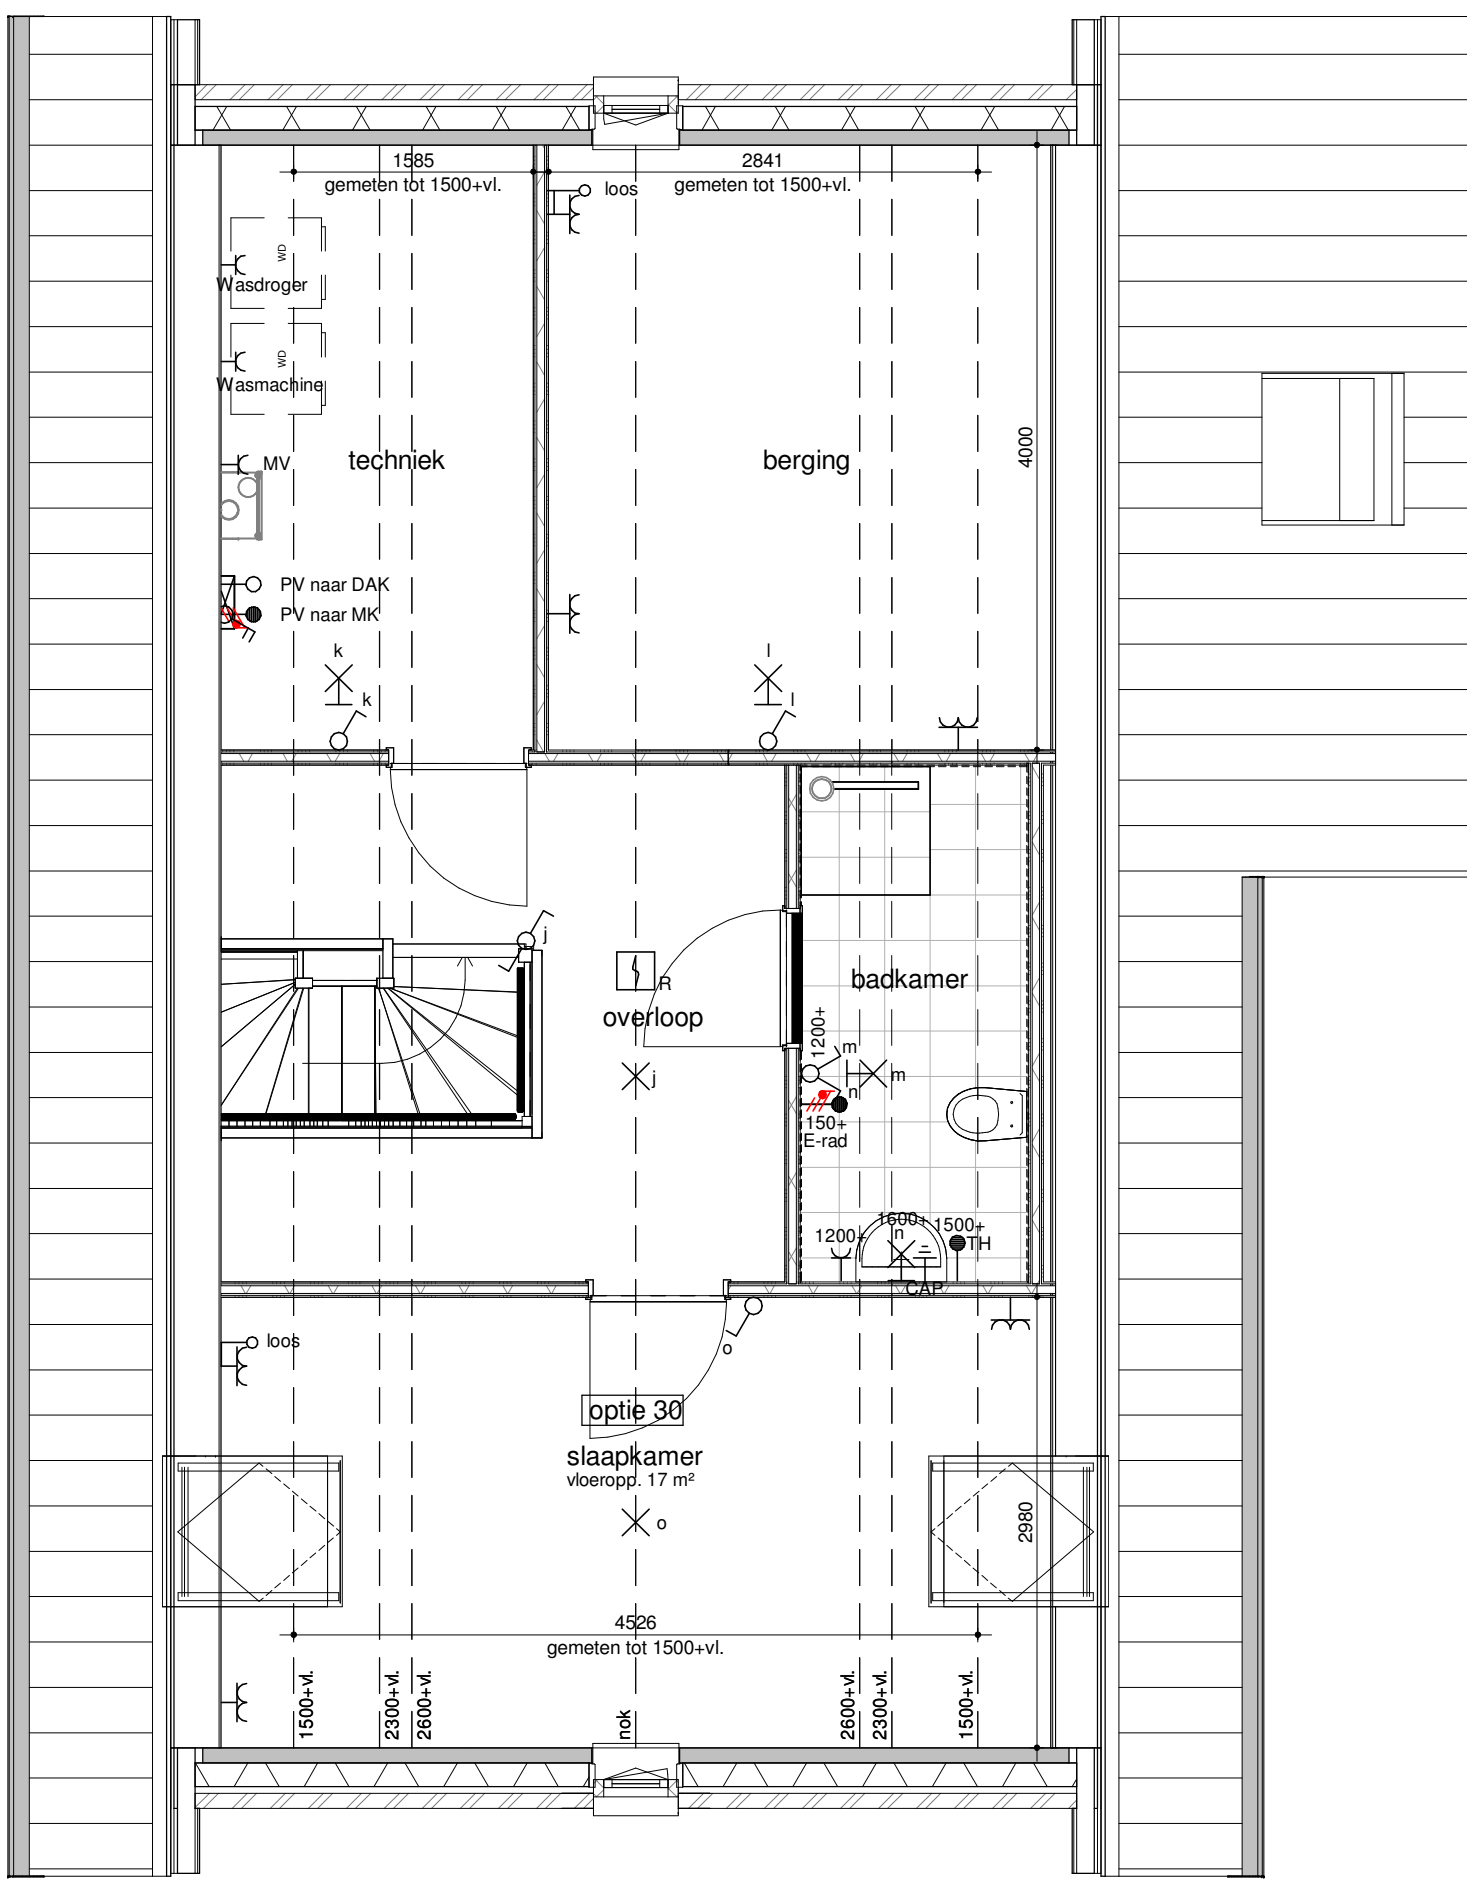

tweede verdieping - zolderindeling
1:50

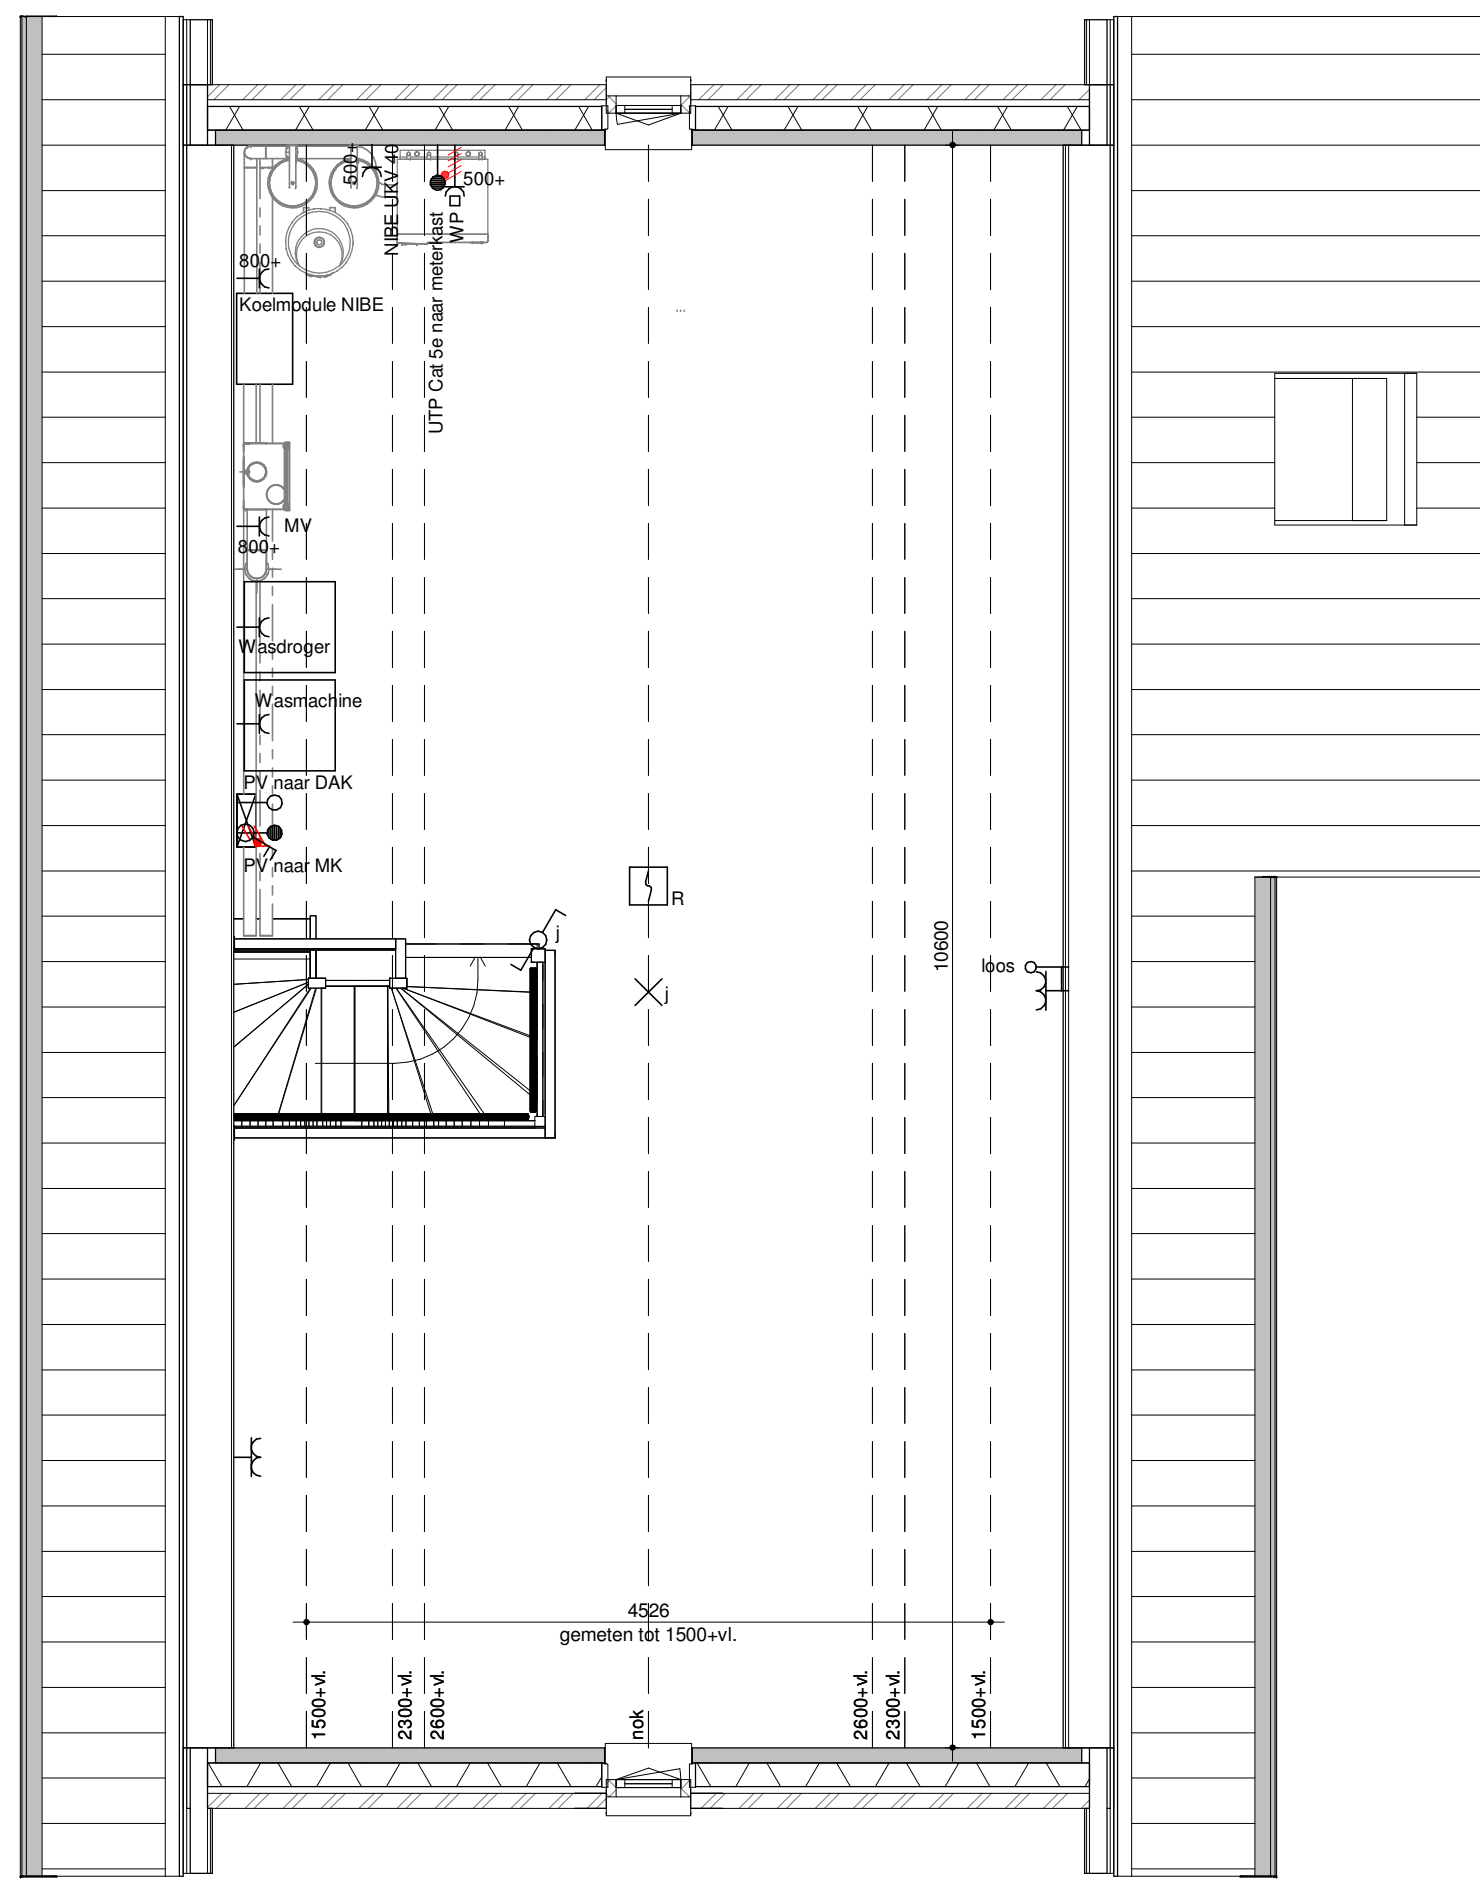

tweede verdieping - zolderindeling
1:50

Humblé Martens & Willems Architecten
www.humblémartenswillems.nl

Bedaux de Brouwer Architecten
www.bedauxdebrouwer.nl

Weusten Liedenbaum Architecten
www.weustenliedenbaum.nl

Buitenoord - Wageningen, Fase 2 Bloknr.: 15E

optieblad 6600x11400

datum: 01-06-2020
wijziging:

getekend: WLA

Trebbe Wonen
Postbus 250
8000 AG Zwolle

telefoon 088 259 00 00

definitief

Werknummer:
18-2019(F2)
tek.nr.:
BA/VK.328A
schaal: 1:50/1:100
formaat: 1470x841

TREBBE
ONTWIKKELT EN BOUWT