




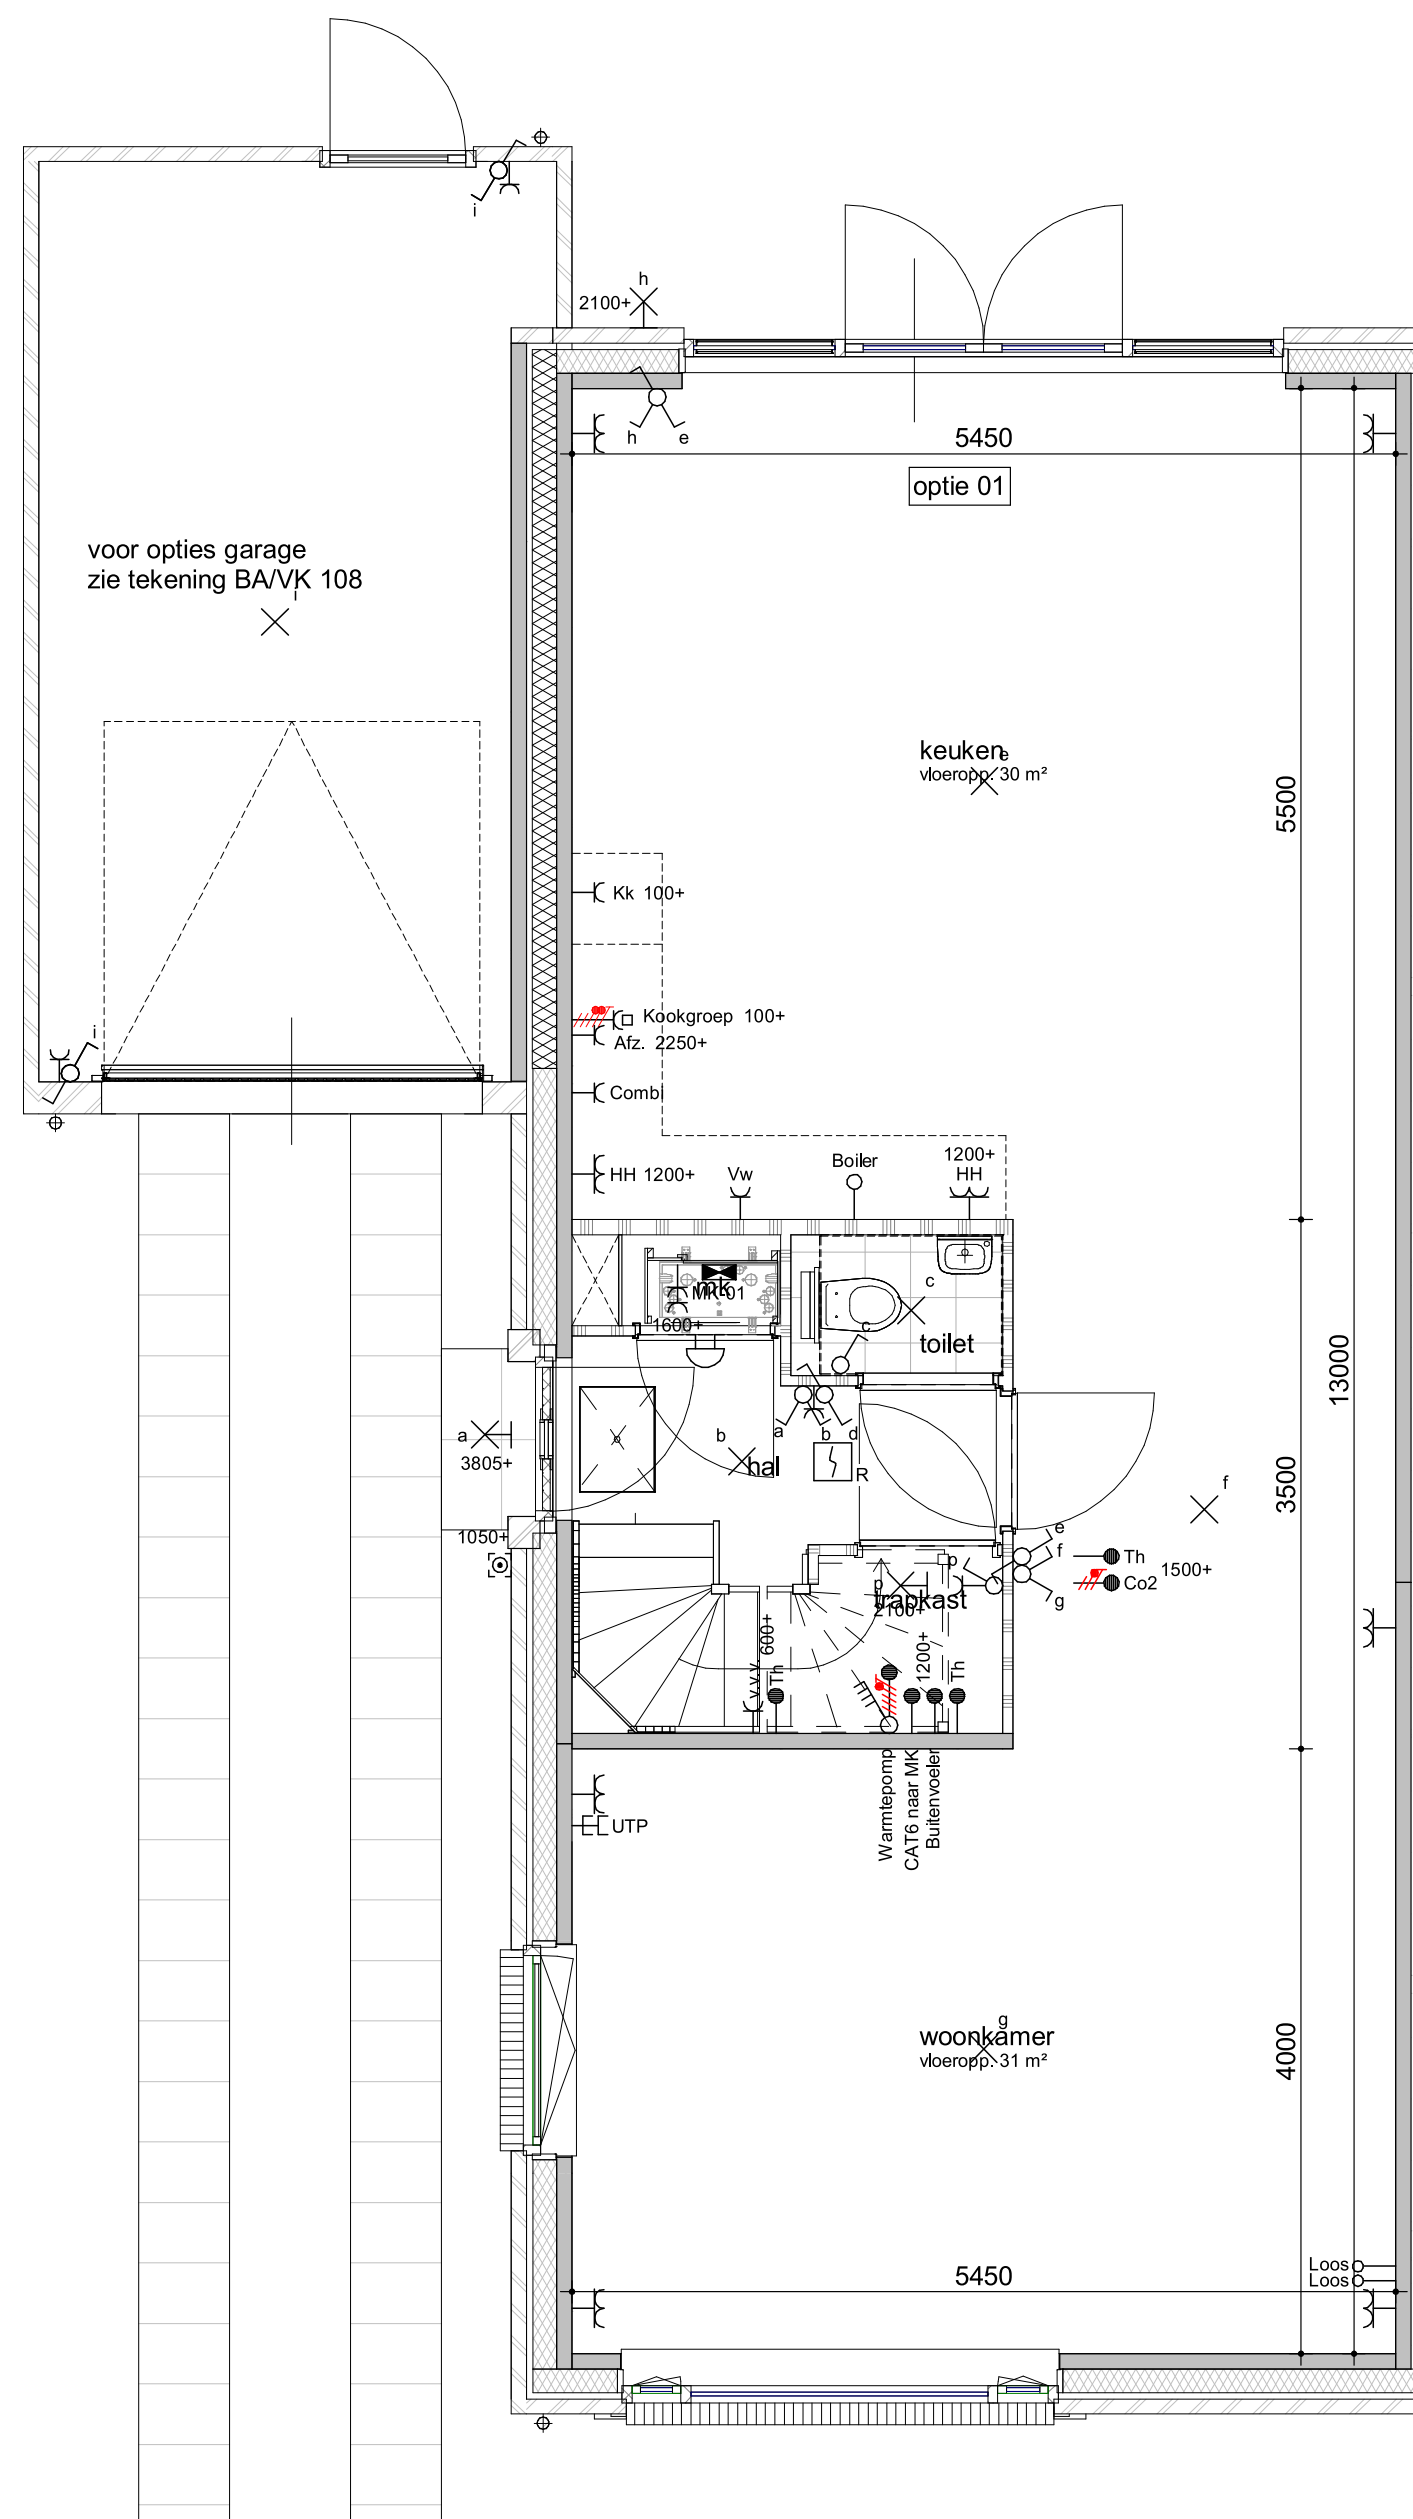


bouwnummer(s) get. 272,277 en 410
bouwnummer(s) gesp. 278
begane grond - optie 1200
1:50

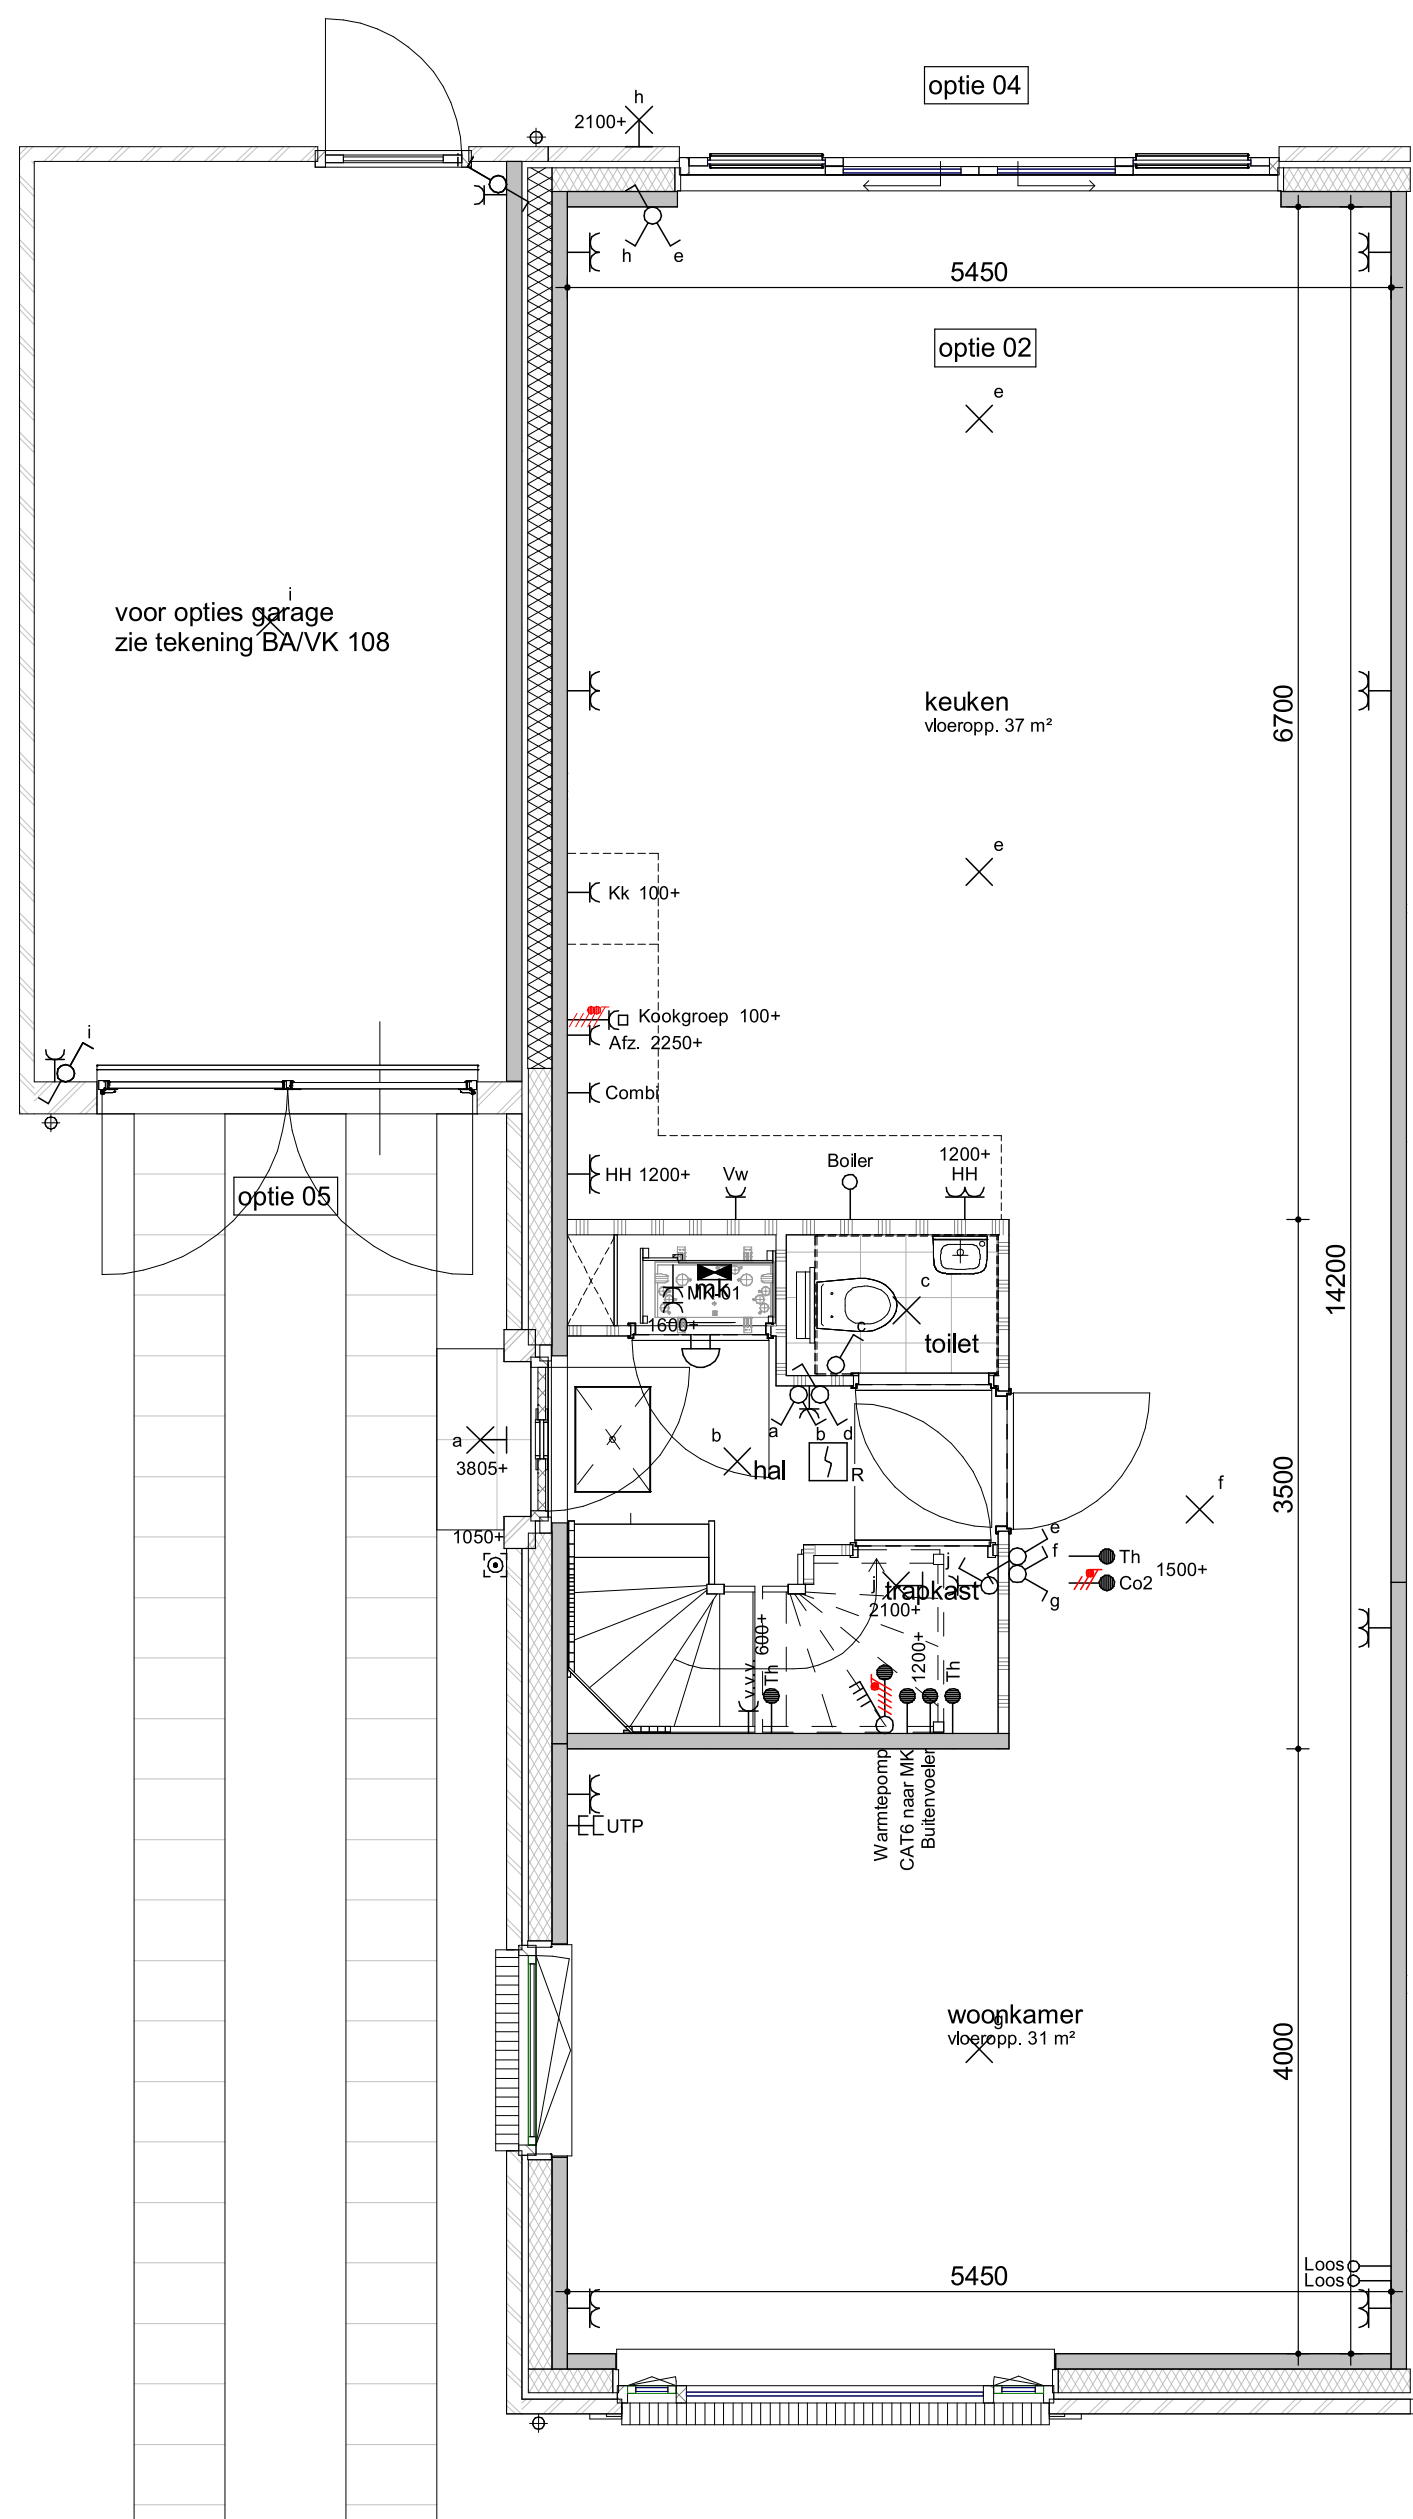


bouwnummer(s) get. 272,277 en 410
bouwnummer(s) gesp. 278
begane grond - optie 2400
1:50

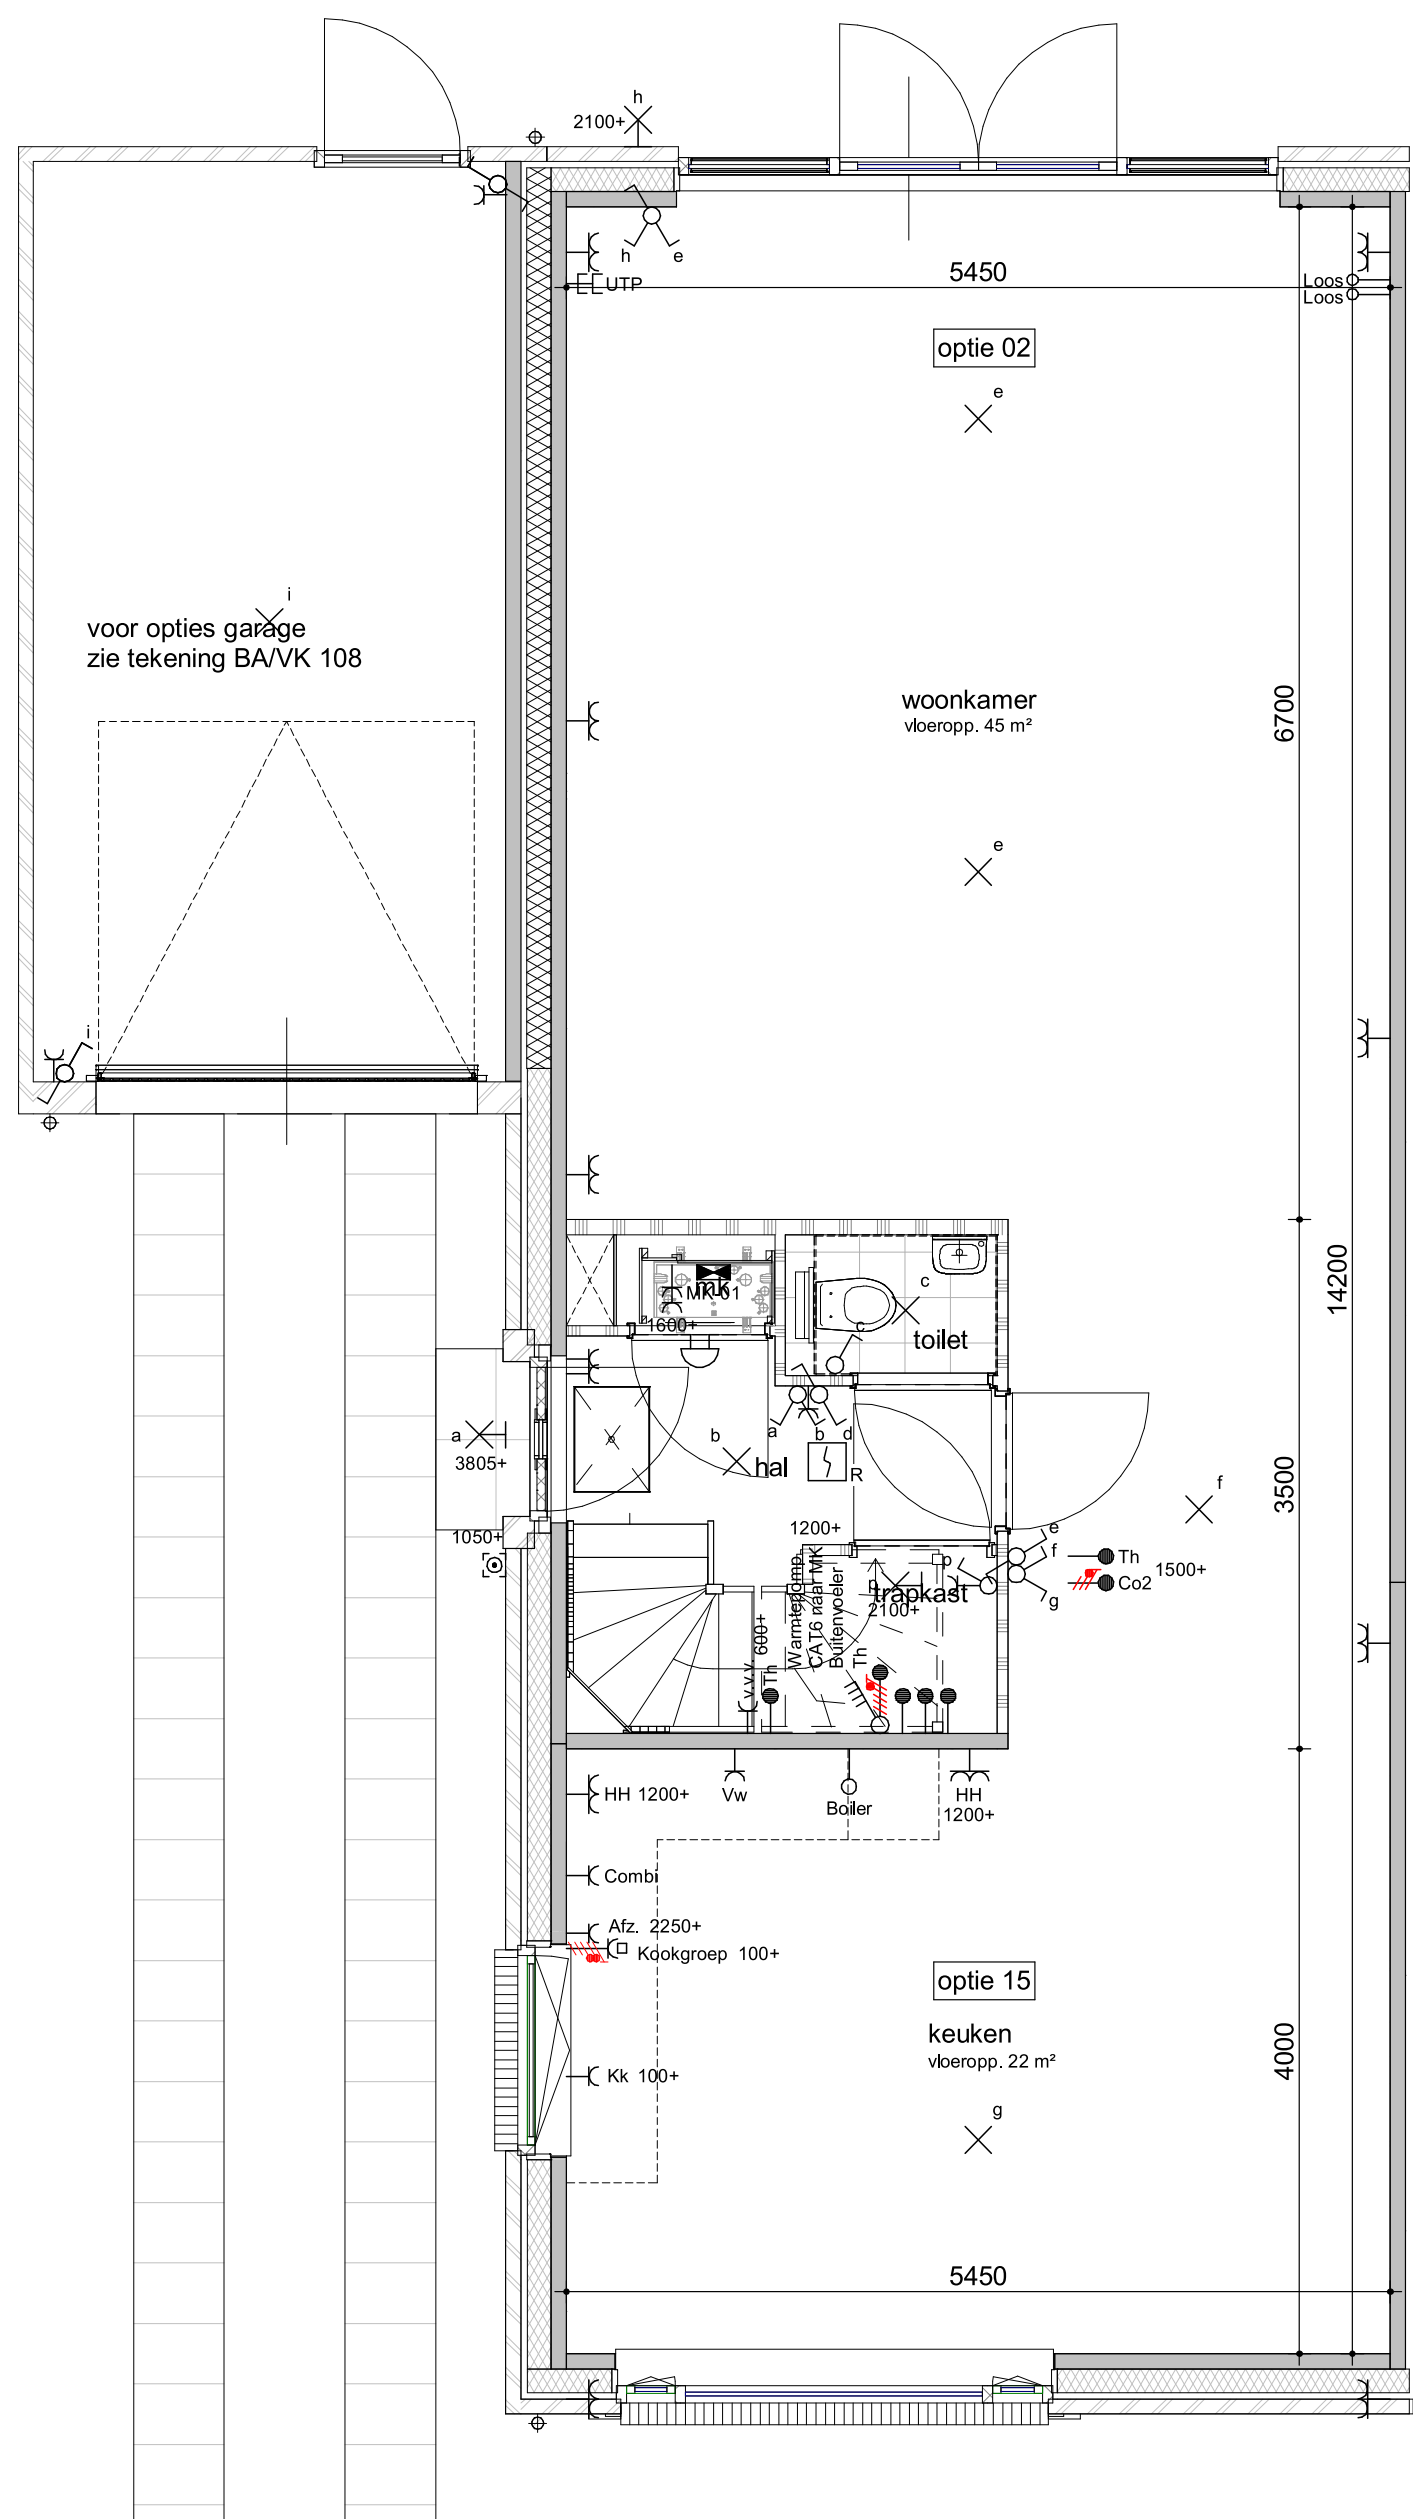


bouwnummer(s) get. 272,277 en 410
bouwnummer(s) gesp. 278
begane grond - optie keuken voorzijde
1:50

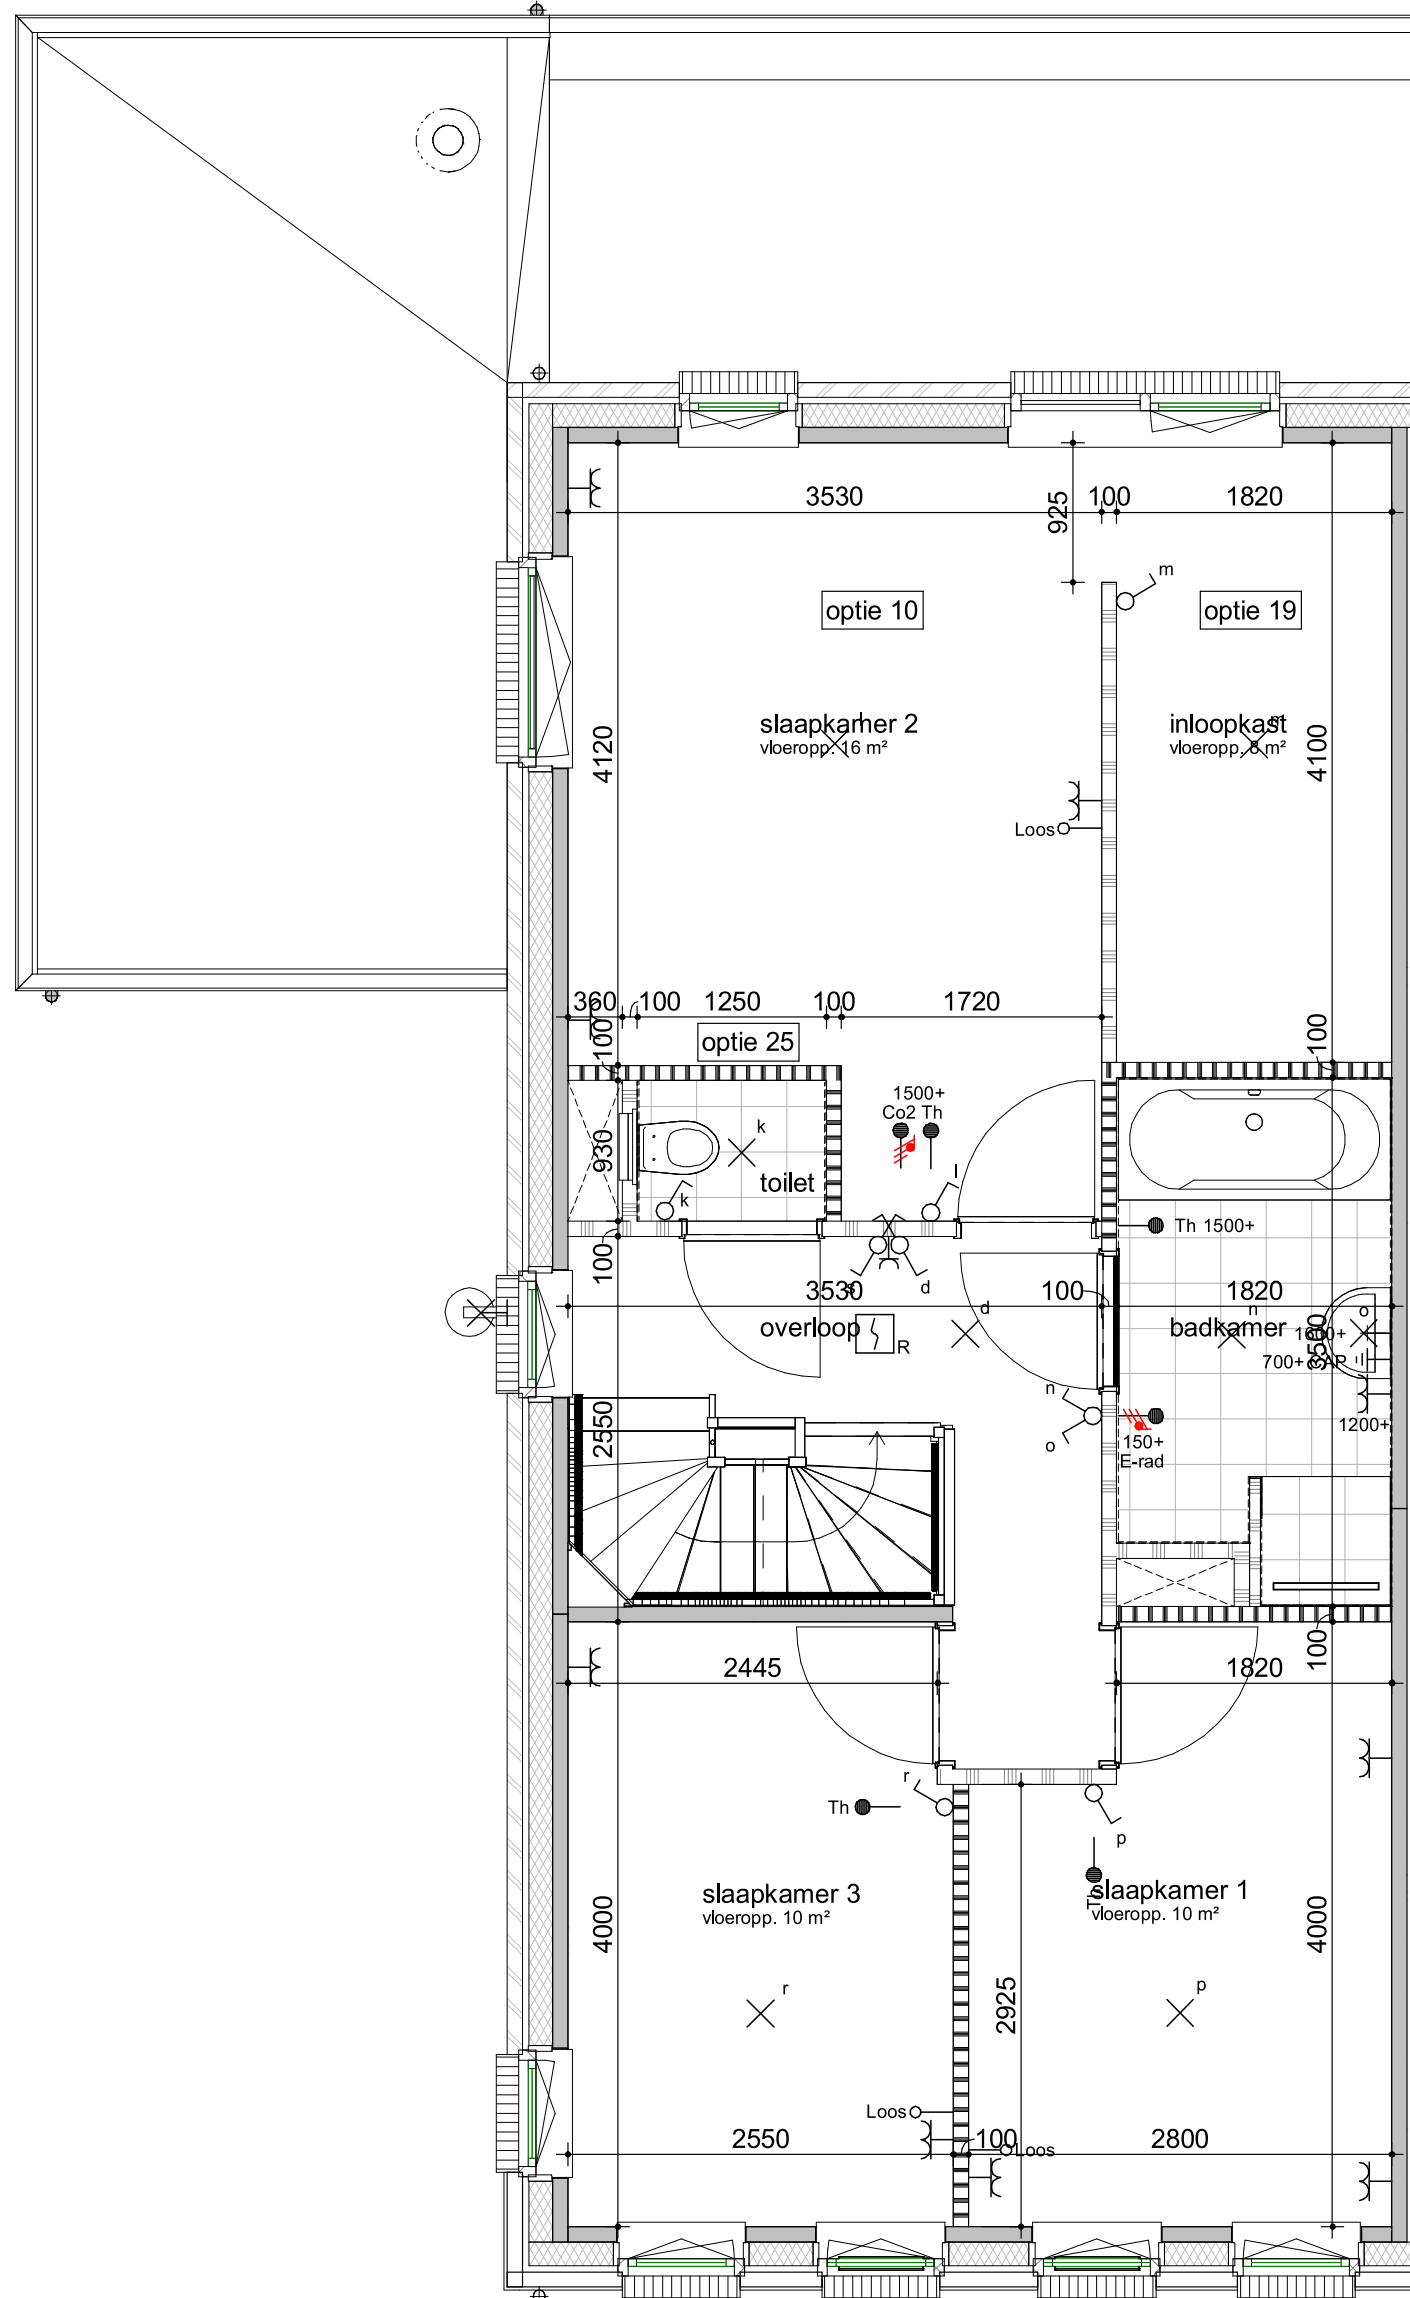


bouwnummer(s) get. 272,277 en 410
bouwnummer(s) gesp. 278
eerste verdieping -extra slaapkamer voor+separaat toilet
1:50

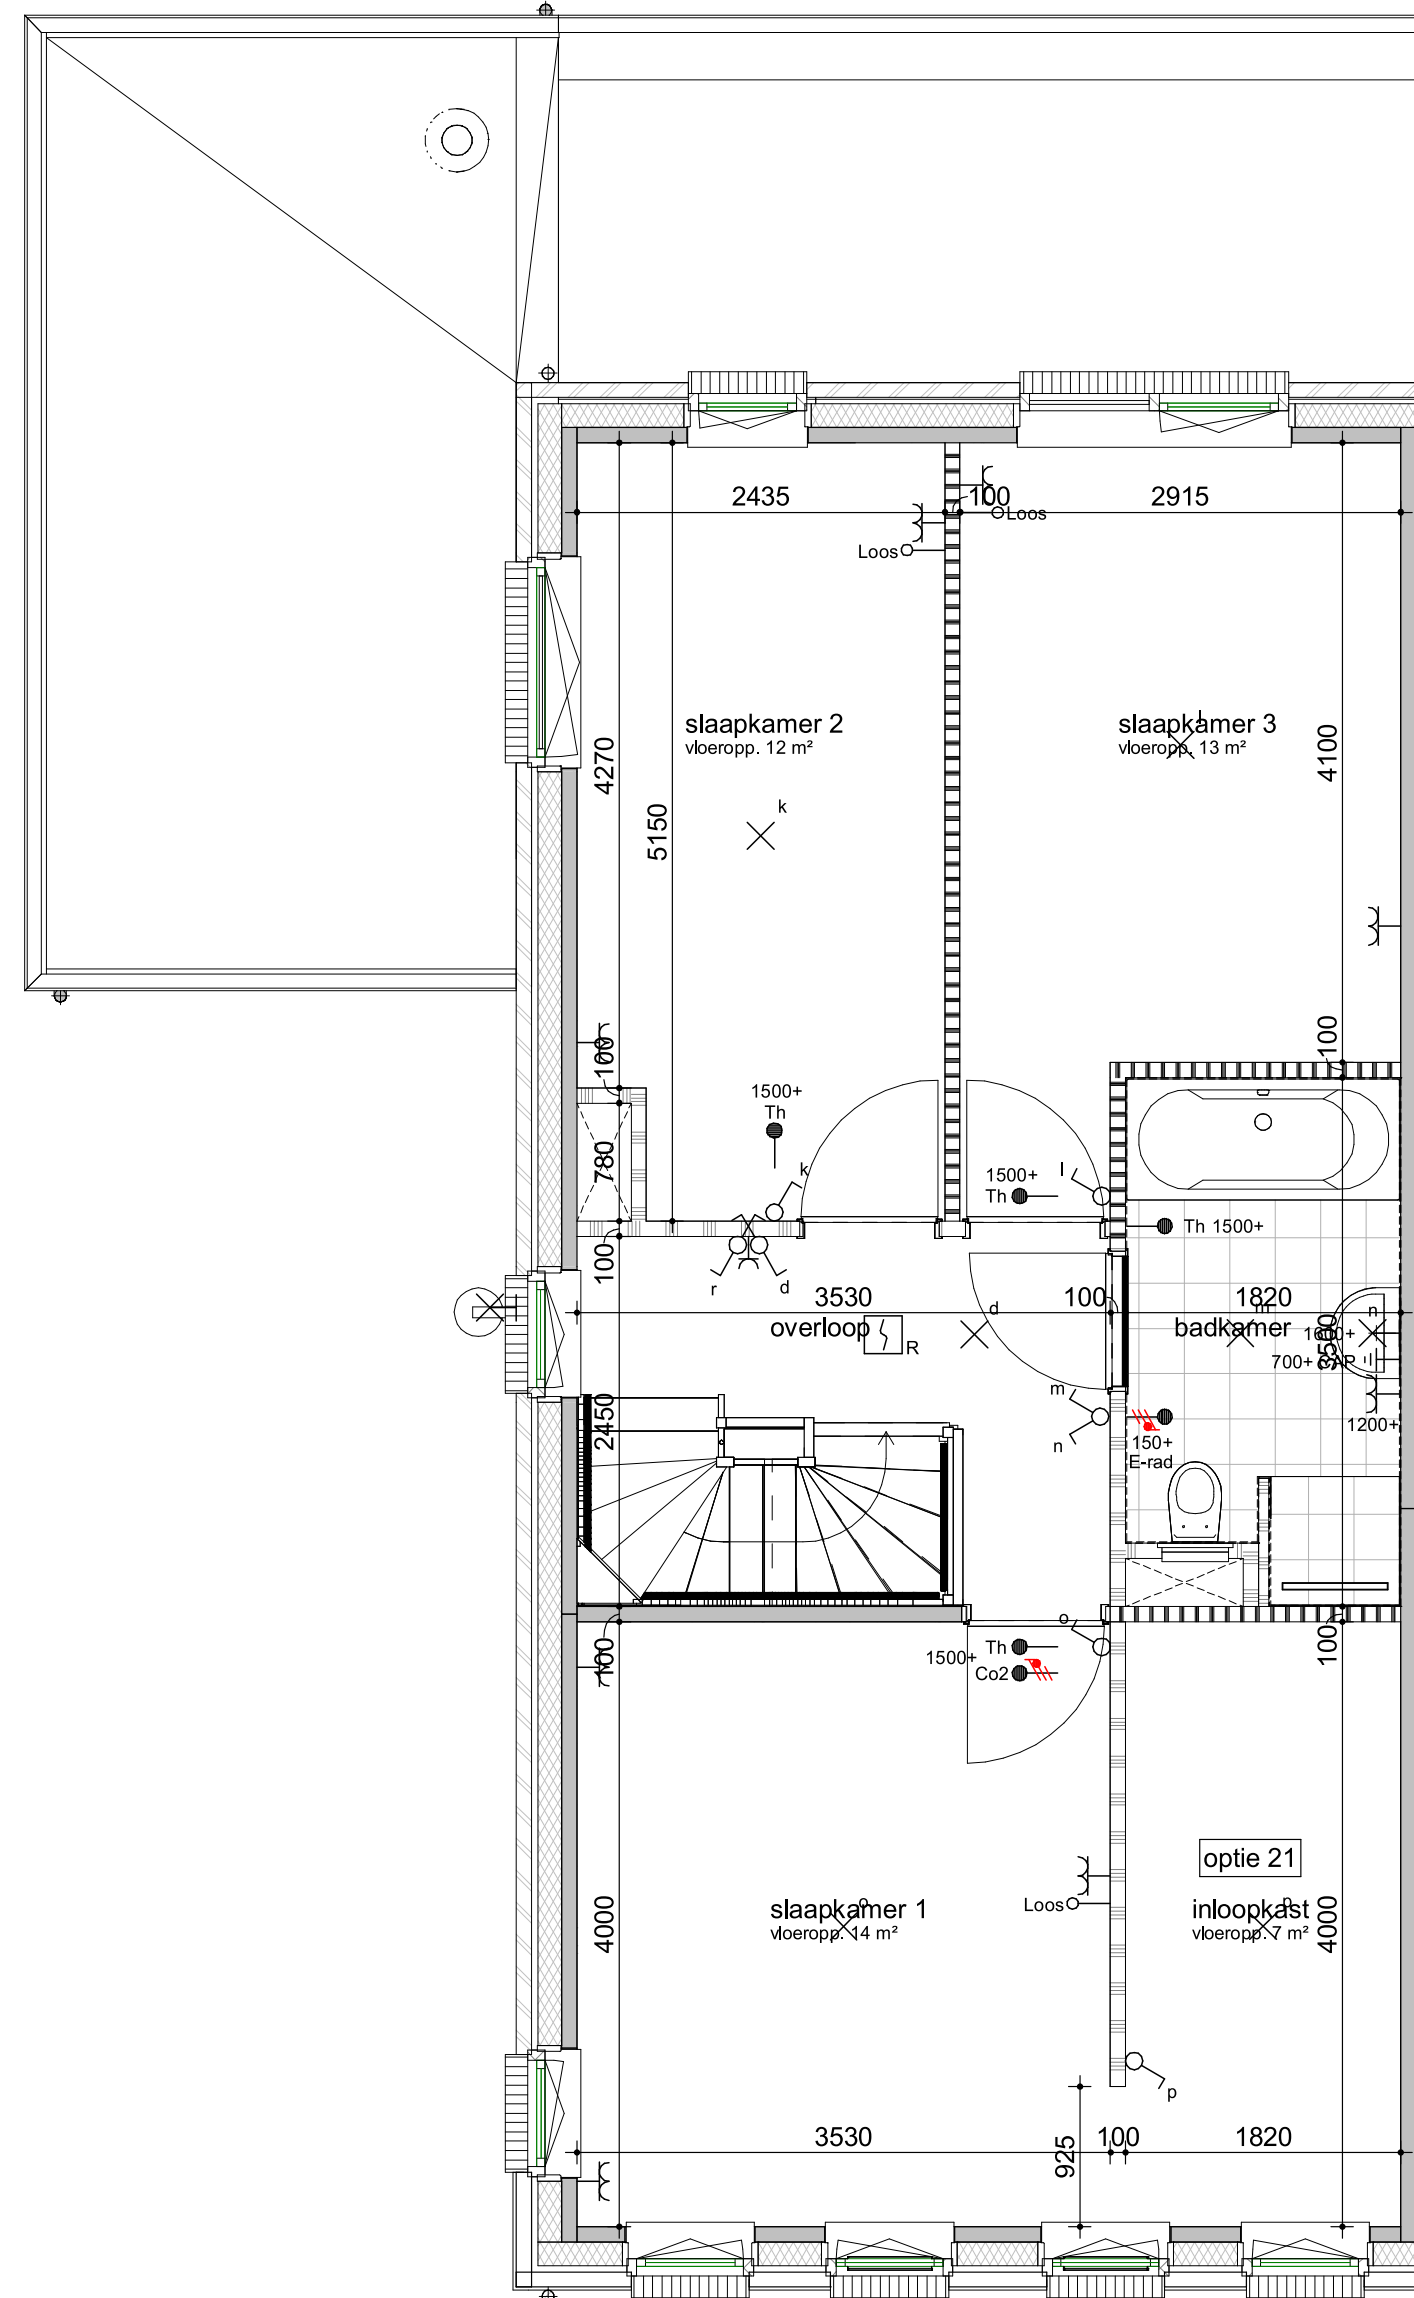


bouwnummer(s) get. 272,277 en 410
bouwnummer(s) gesp. 278
eerste verdieping - optie inloopkast voor
1:50

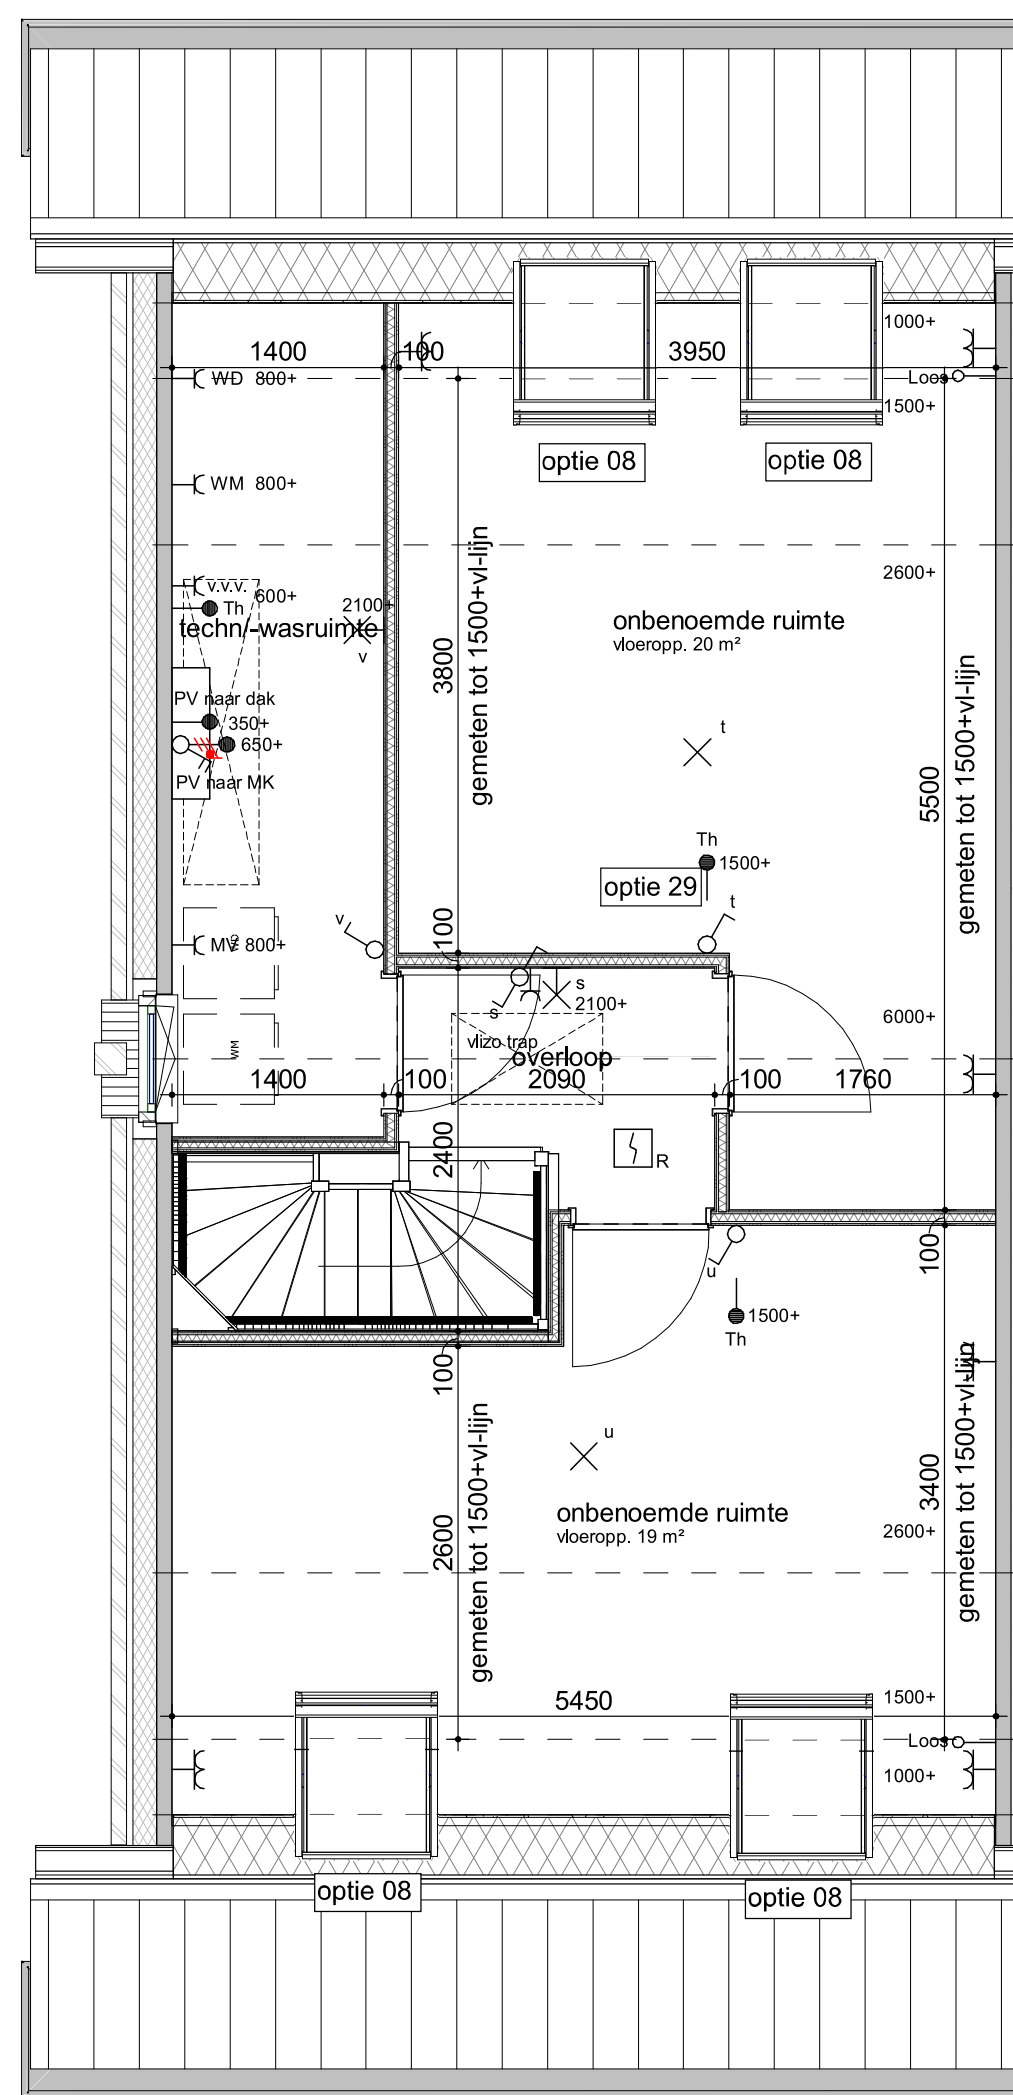

bouwnummer(s) get. 272,277 en 410
bouwnummer(s) gesp. 278
tweede verdieping - optie zolderindeling
1:50

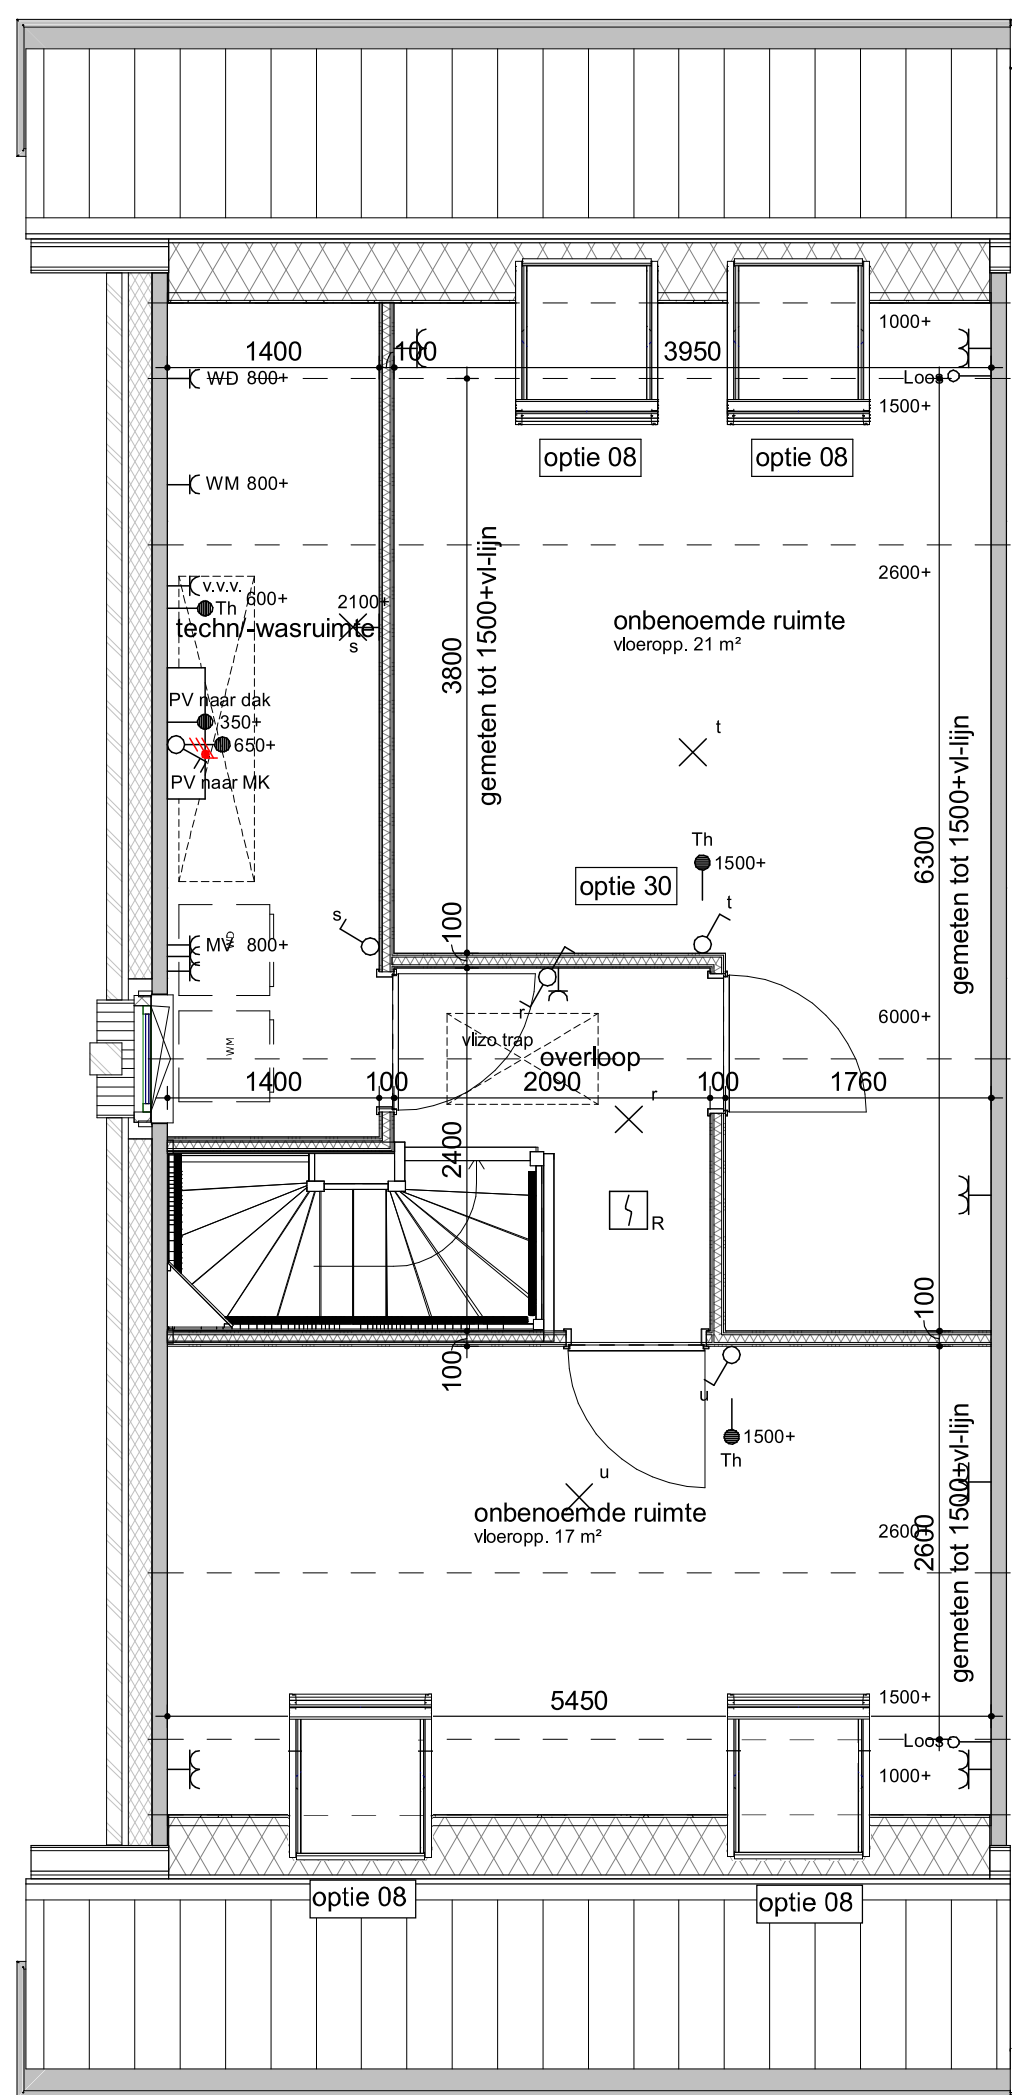

bouwnummer(s) get. 272,277 en 410
bouwnummer(s) gesp. 278
tweede verdieping - optie zolderindeling
1:50

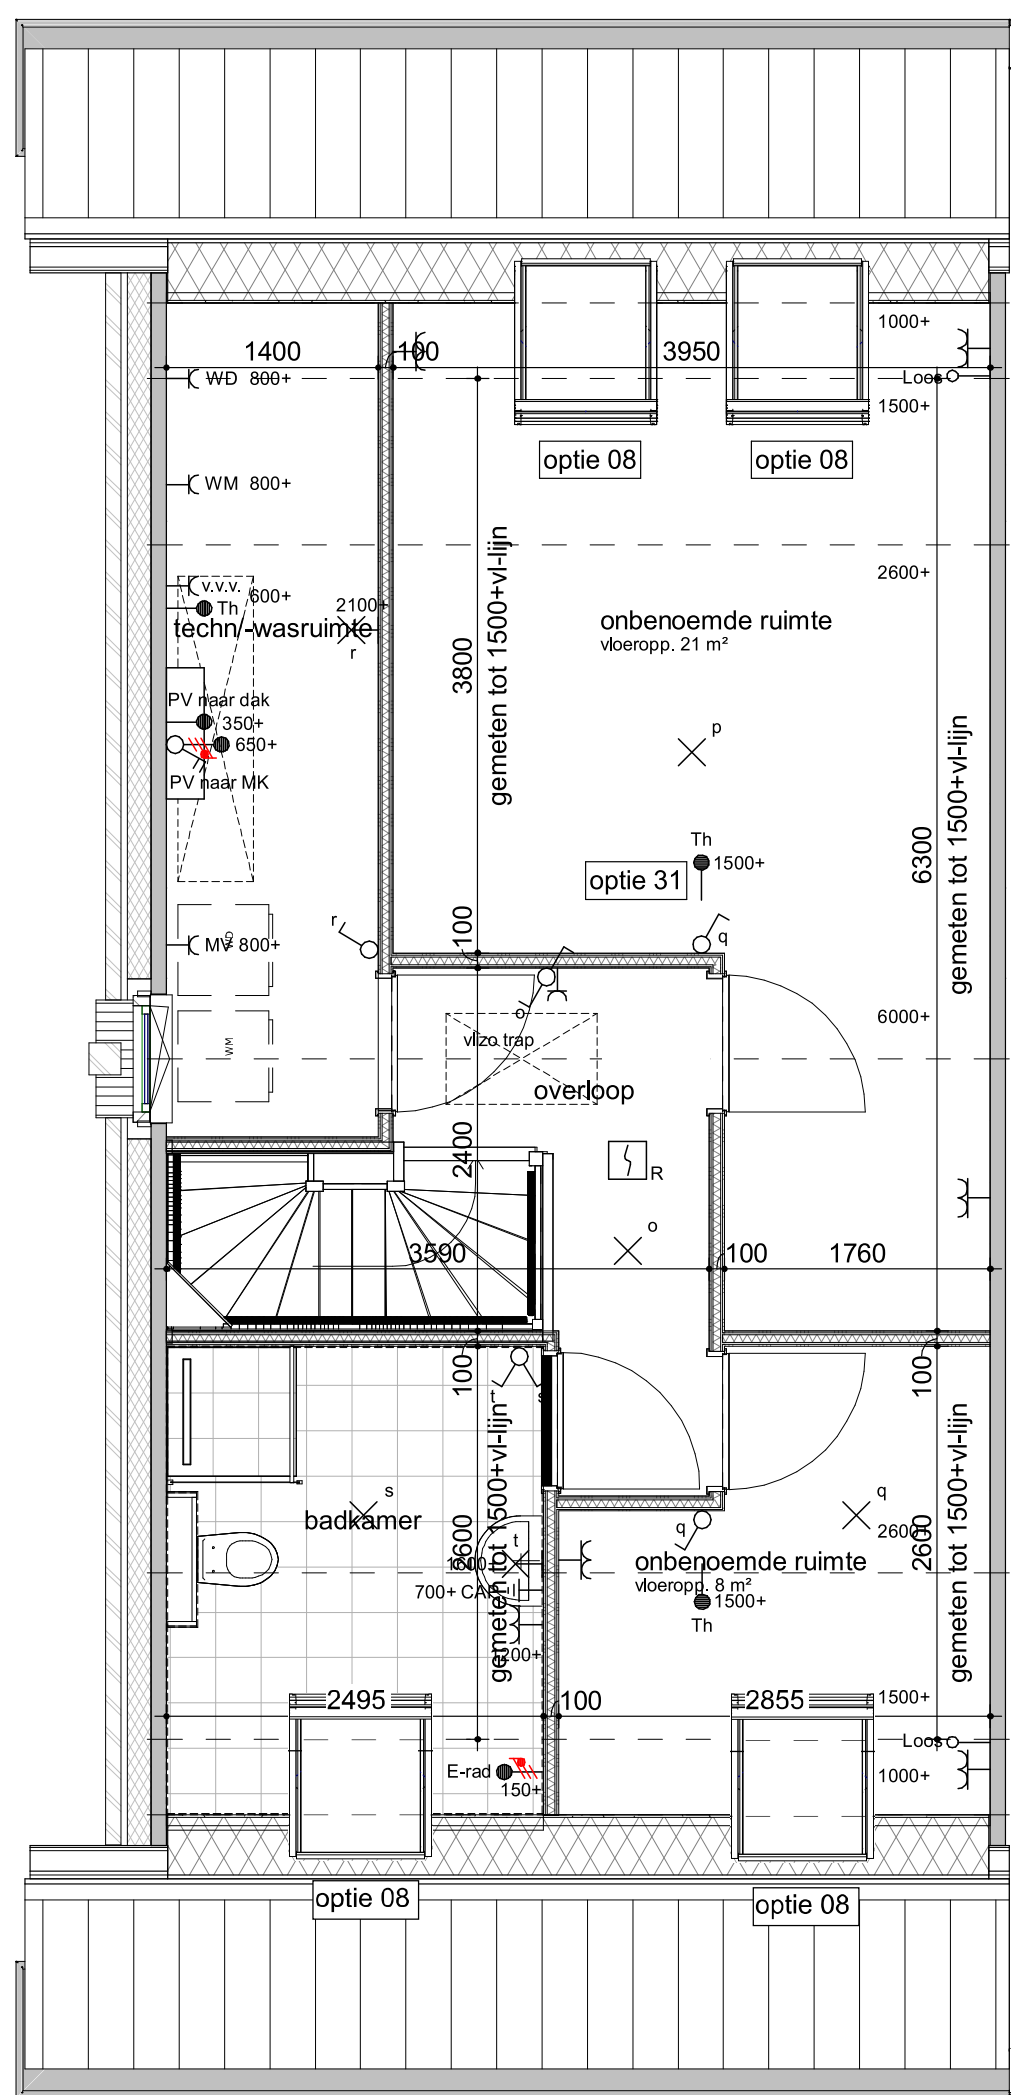

bouwnummer(s) get. 272,277 en 410
bouwnummer(s) gesp. 278
tweede verdieping - optie zolderindeling
1:50



bouwnummer(s) get. 272,277 en 410
bouwnummer(s) gesp. 278
achtergevel optie 1200-2400 + schuifpui
1:50

Humblé Martens & Willems Architecten
www.humblemartenswillems.nl

Buitenoord - Wageningen
- Fase 7
optieblad woningtype C1 / C1s

datum: 14-07-2023
wijziging:

getekend: WLA

Trebbe Wonen
Postbus 250
8000 AG Zwolle

Bloknr.: 3e
Bwnr.:
18-2019_F7

tek.nr.:
BA/VK 113
schaal: 1:50-1:100
formaat: A0+

TREBBE
ONTWIKKELT EN BOUWT

definitief