


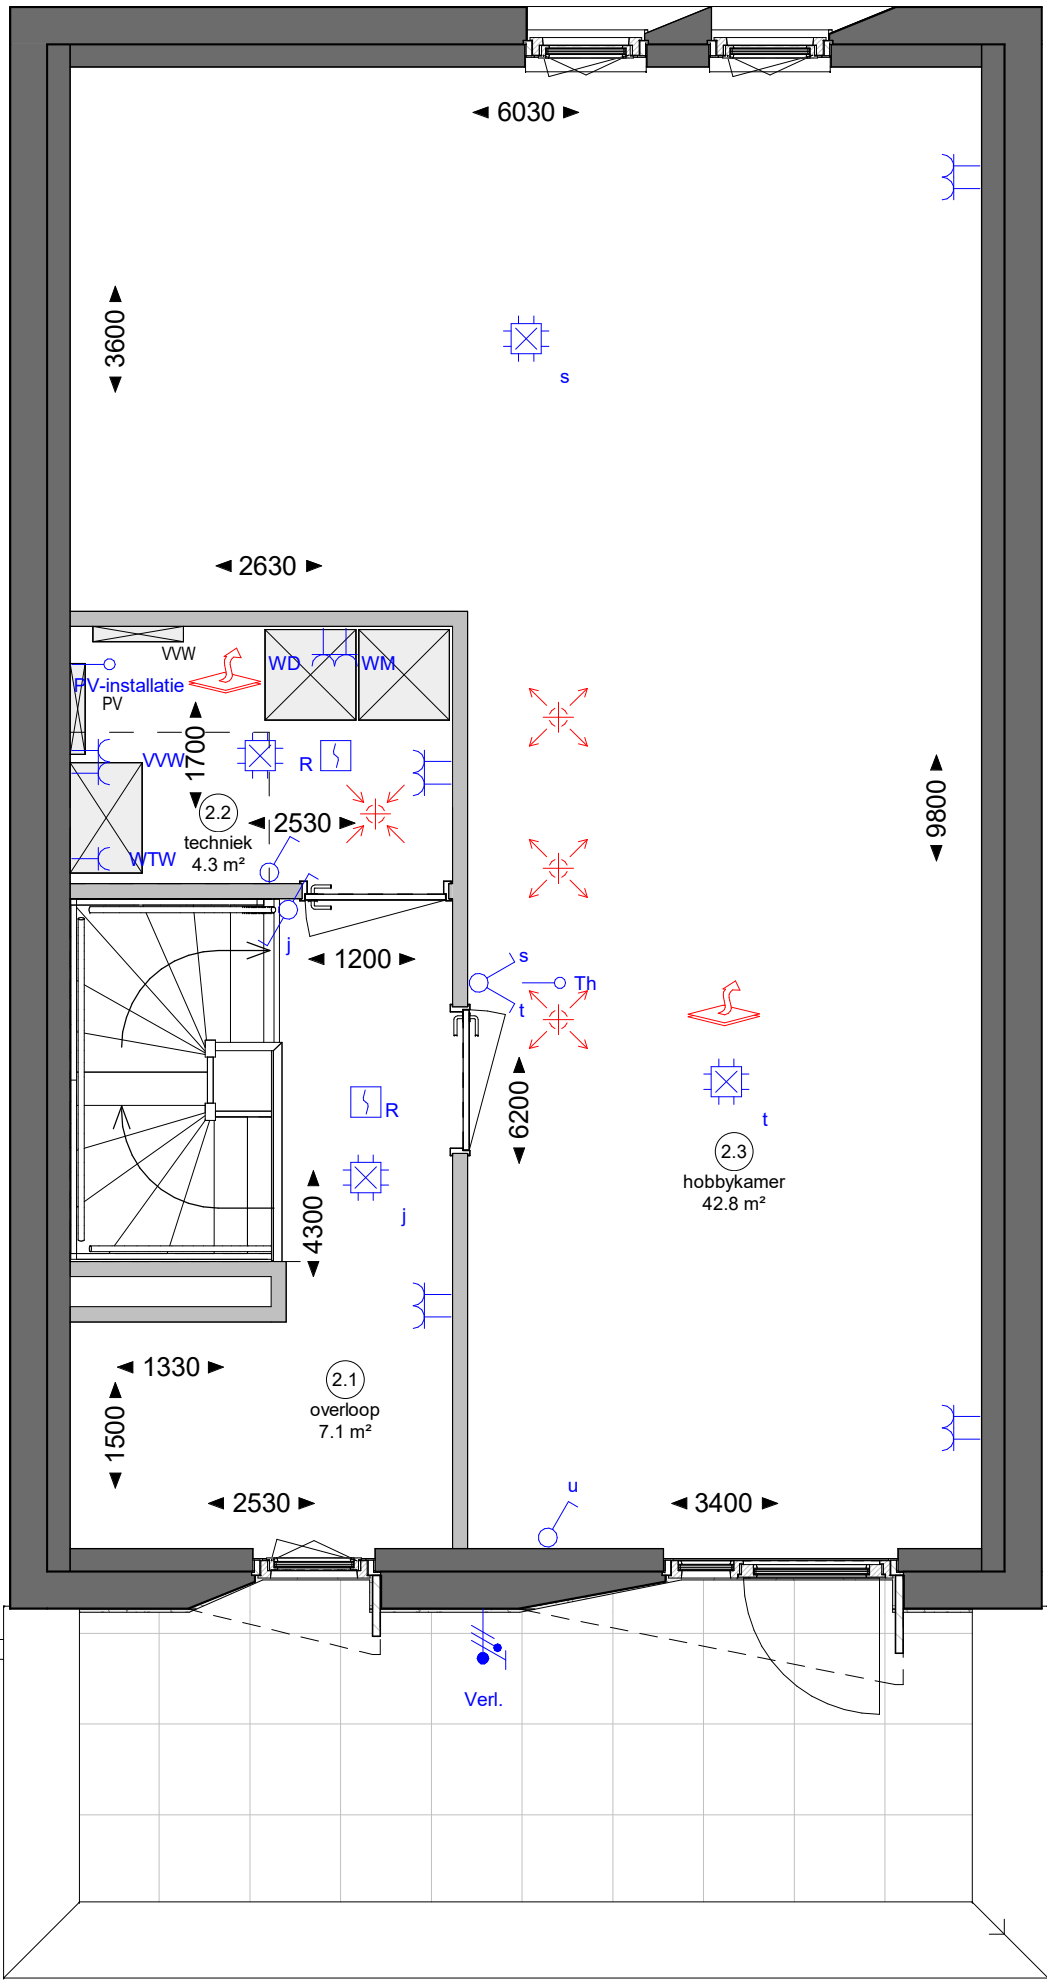

Bwnr. 04 - Type VH3

Renvooi Bouwkundig

- constructieve wanden en buitenwanden
- lichte scheidingswanden
- tuinmuur
- kr
- kruipluik

Renvooi W-installaties

- ruimte voorzien van vloerverwarming
- toevoer plafond mechanische ventilatie
- afvoerpunt plafond mechanische ventilatie
- design radiator (elektrisch)
- VWW
- WP
- BOI
- WTW
- PV
- WM
- WD

Renvooi Elektra

- R
- aansluitpunt loos
- CO2
- MV
- Th
- aansluitpunt data
- plafond lichtpunt
- wand lichtpunt
- CH
- beldrukker
- wandcontactdoos, perilex
- wandcontactdoos, enkel
- wandcontactdoos, waterbestendig
- wandcontactdoos, dubbel
- schakelaar
- wisselschakelaar
- verdeelinrichting
- centraal aarde punt
- aansluitpunt verlichting

verdelers vloerverwarming

warmtepomp


boilervat (optioneel)

warmterugwinningseenheid

omvormer PV-panelen

opstelplaats wasmachine

opstelplaats wasdroger

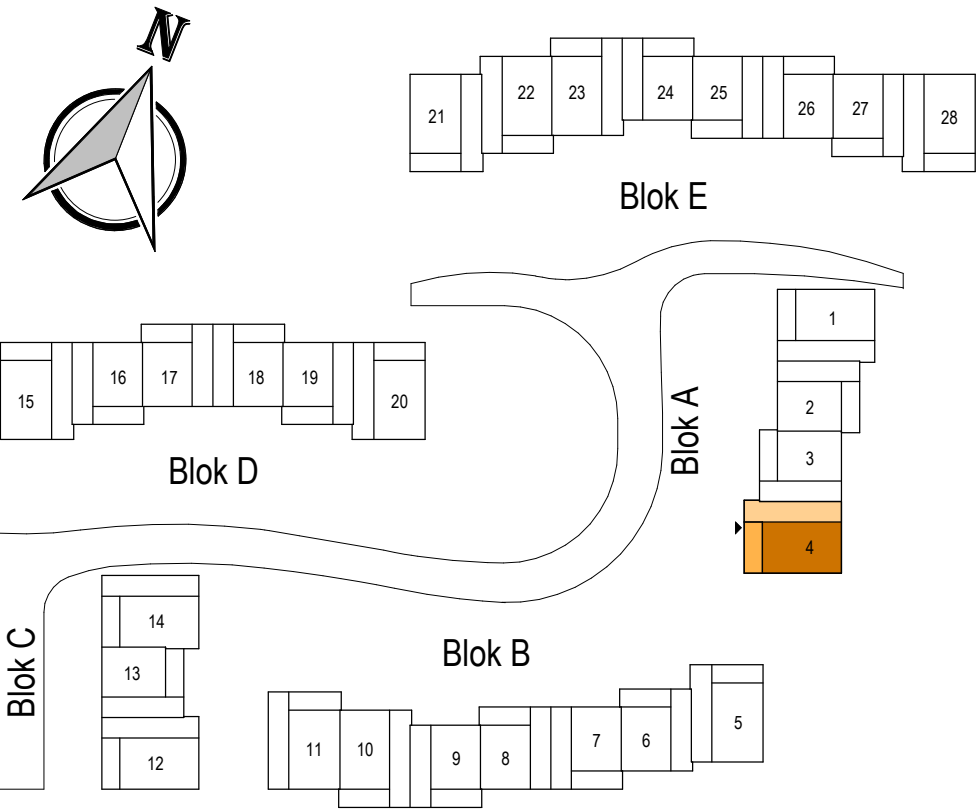



Westervoortsedijk 95a
6827 AW Arnhem
Postbus 48
6800 AA Arnhem
Tel (026) 4430243
info@kuiperarnhem.nl
www.kuiperarnhem.nl

Project
Nieuwbouw 28 woningen
Villapark Facet te Wageningen

Omschrijving
Bwnr. 04 - tweede verdieping

Schaal
1 : 50

Formaat
A2

Datum
23-07-2021

Wijzigingsdatum

Tekeningnummer
B9004C