


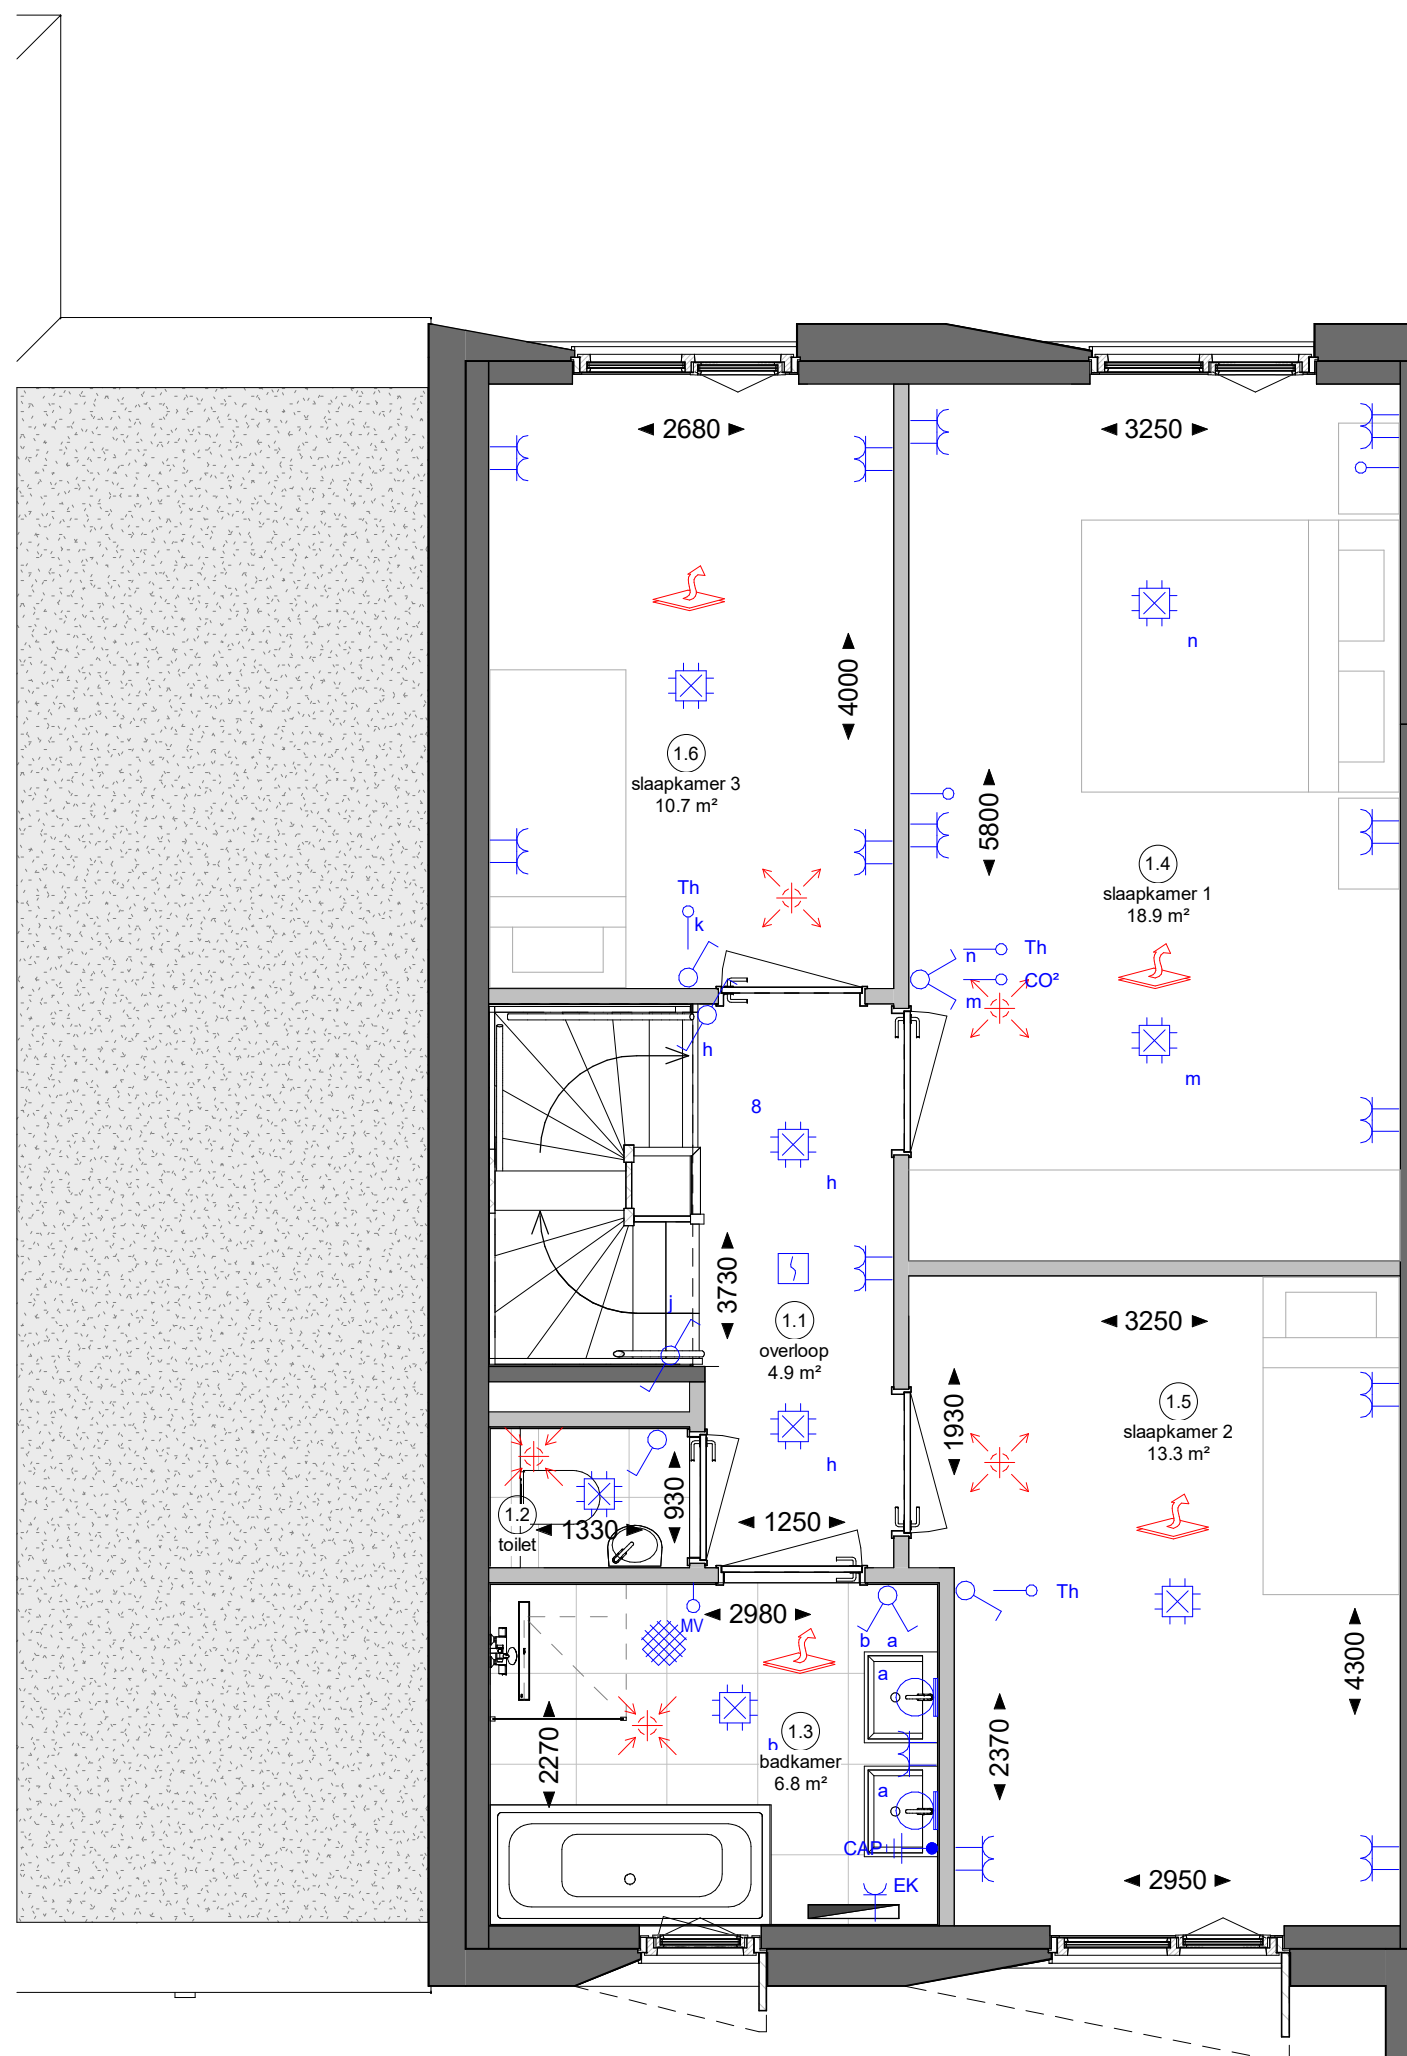


Bwnr. 02 - Type Z2

Renvooi Bouwkundig		Renvooi Elektra	
	constructieve wanden en buitenwanden		rookmelder
	lichte scheidingswanden		aansluitpunt loos
	tuinmuur		bediening mechanische ventilatie 1500+p
	kruipluik		bediening mechanise ventilatie 1500+p
			bediening thermostaat 1500+p
			aansluitpunt data
			plafond lichtpunt
			wand lichtpunt
			bel
			beldrukker
			wandcontactdoos, perilex
			wandcontactdoos, enkel
			wandcontactdoos, waterbestendig
			wandcontactdoos, dubbel
			schakelaar
			wisselschakelaar
			verdeelinrichting
			centraal aarde punt
			aansluitpunt verlichting

Renvooi W-installaties

	ruimte voorzien van vloerverwarming
	toevoer plafond mechanische ventilatie
	afvoerpunt plafond mechanische ventilatie
	design radiator (elektrisch)
VWV	verdeler vloerverwarming
WP	warmtepomp
BOI	boilervat (optioneel)
WTW	warmterugwinnings unit
PV	omvormer PV-panelen
WM	opstelplaats wasmachine
WD	opstelplaats wasdroger

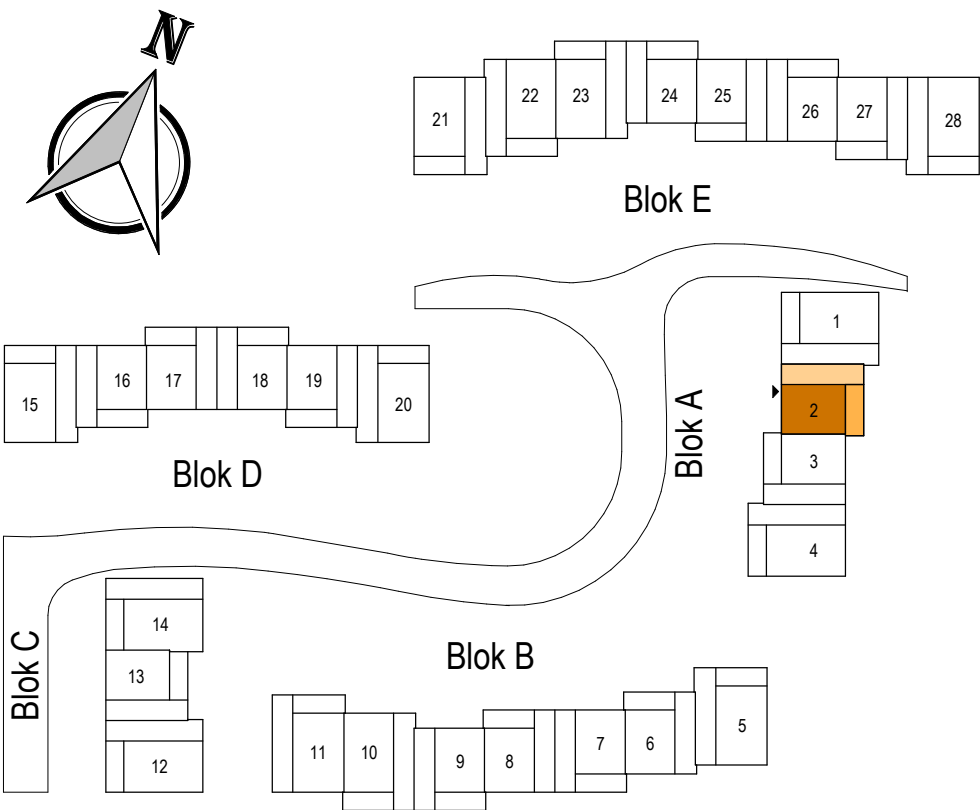

Westervoortsedijk 95a
6827 AW Arnhem
Postbus 48
6800 AA Arnhem
Tel (026) 4430243
info@kuiperarnhem.nl
www.kuiperarnhem.nl

Project
Nieuwbouw 28 woningen
Villapark Facet te Wageningen

Omschrijving
Bwnr. 02 - eerste verdieping

Schaal
1 : 50

Formaat
A2

Datum
23-07-2021

Wijzigingsdatum

Tekeningnummer
B9002B