



linker zijgevel
1:100

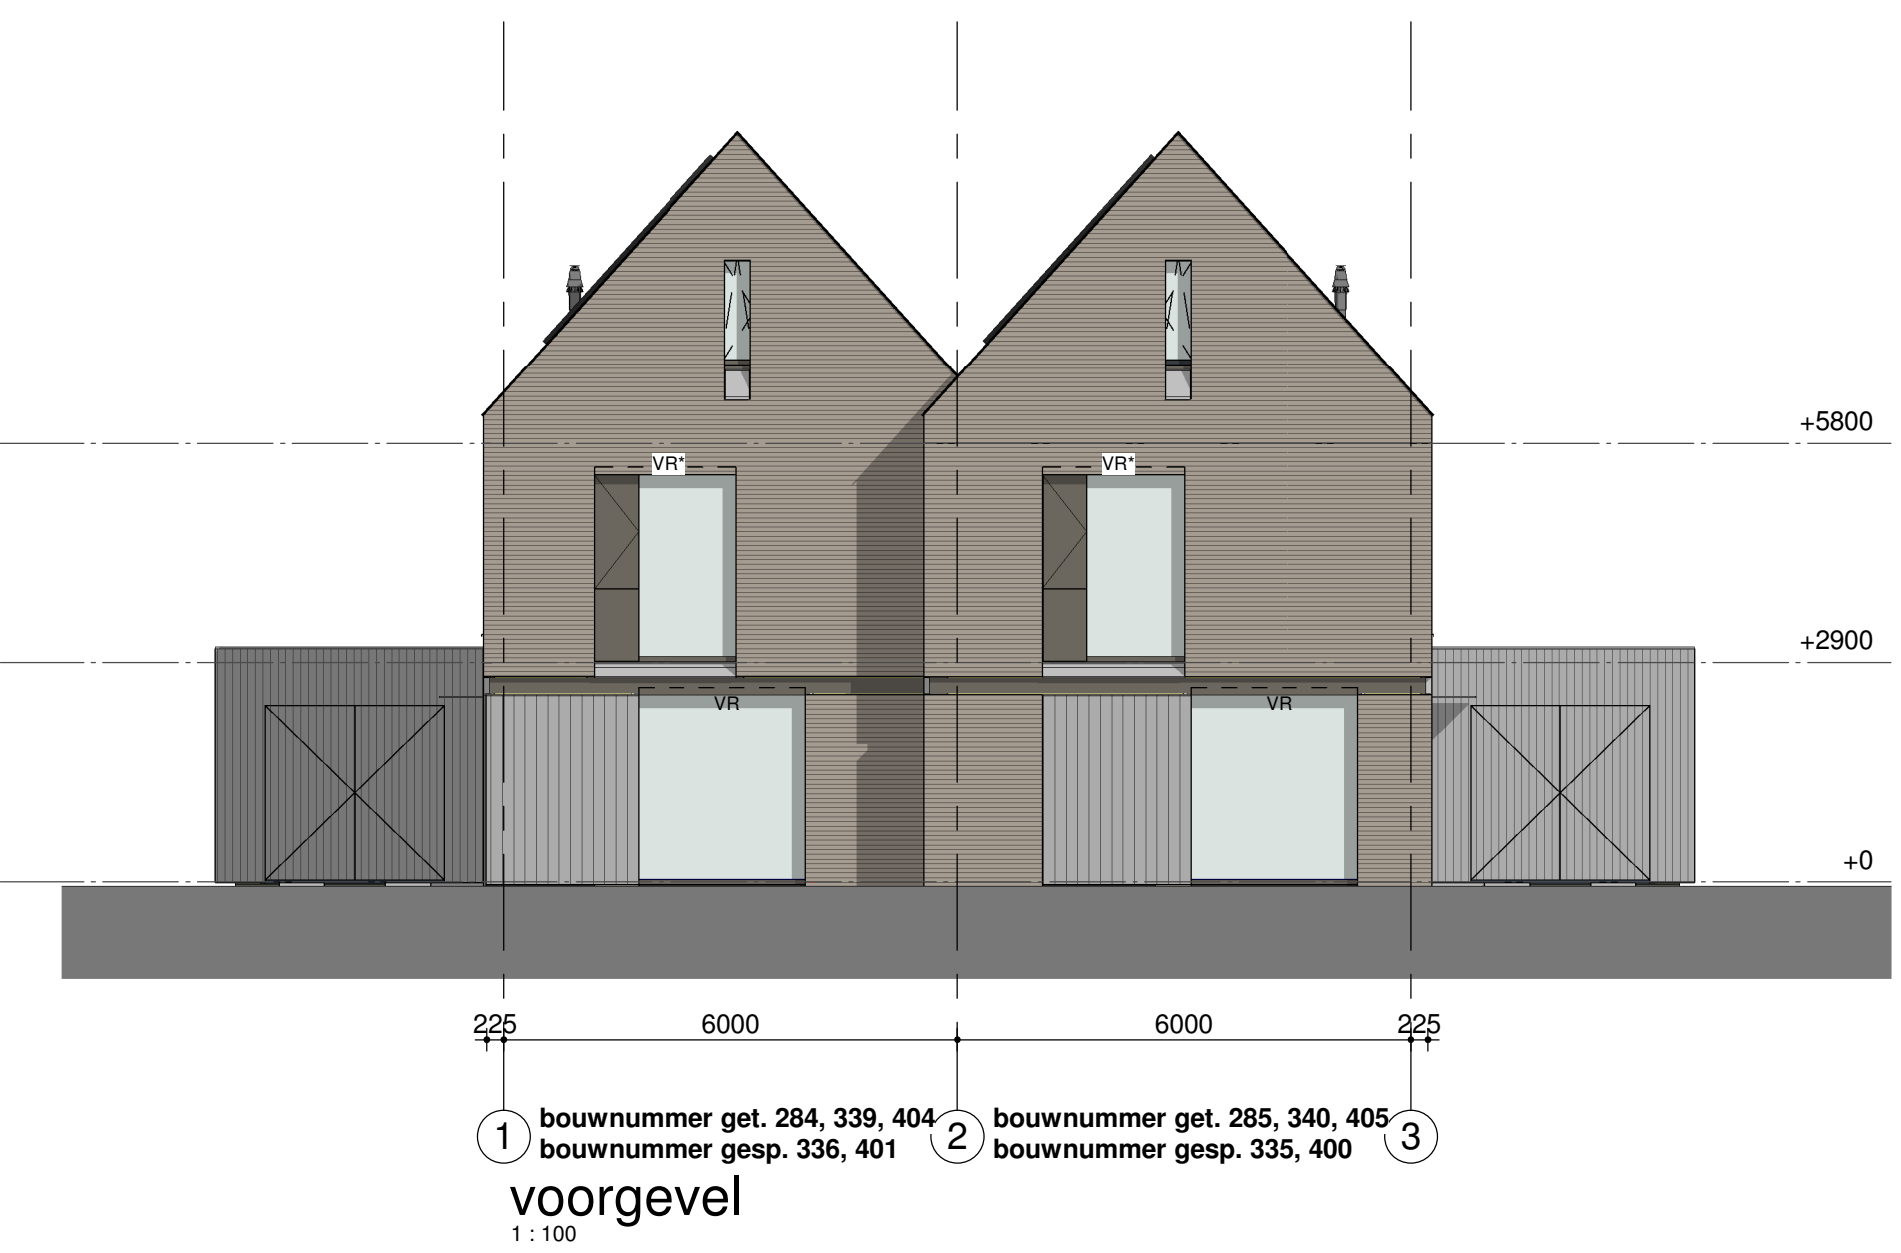


voorgevel
1:100

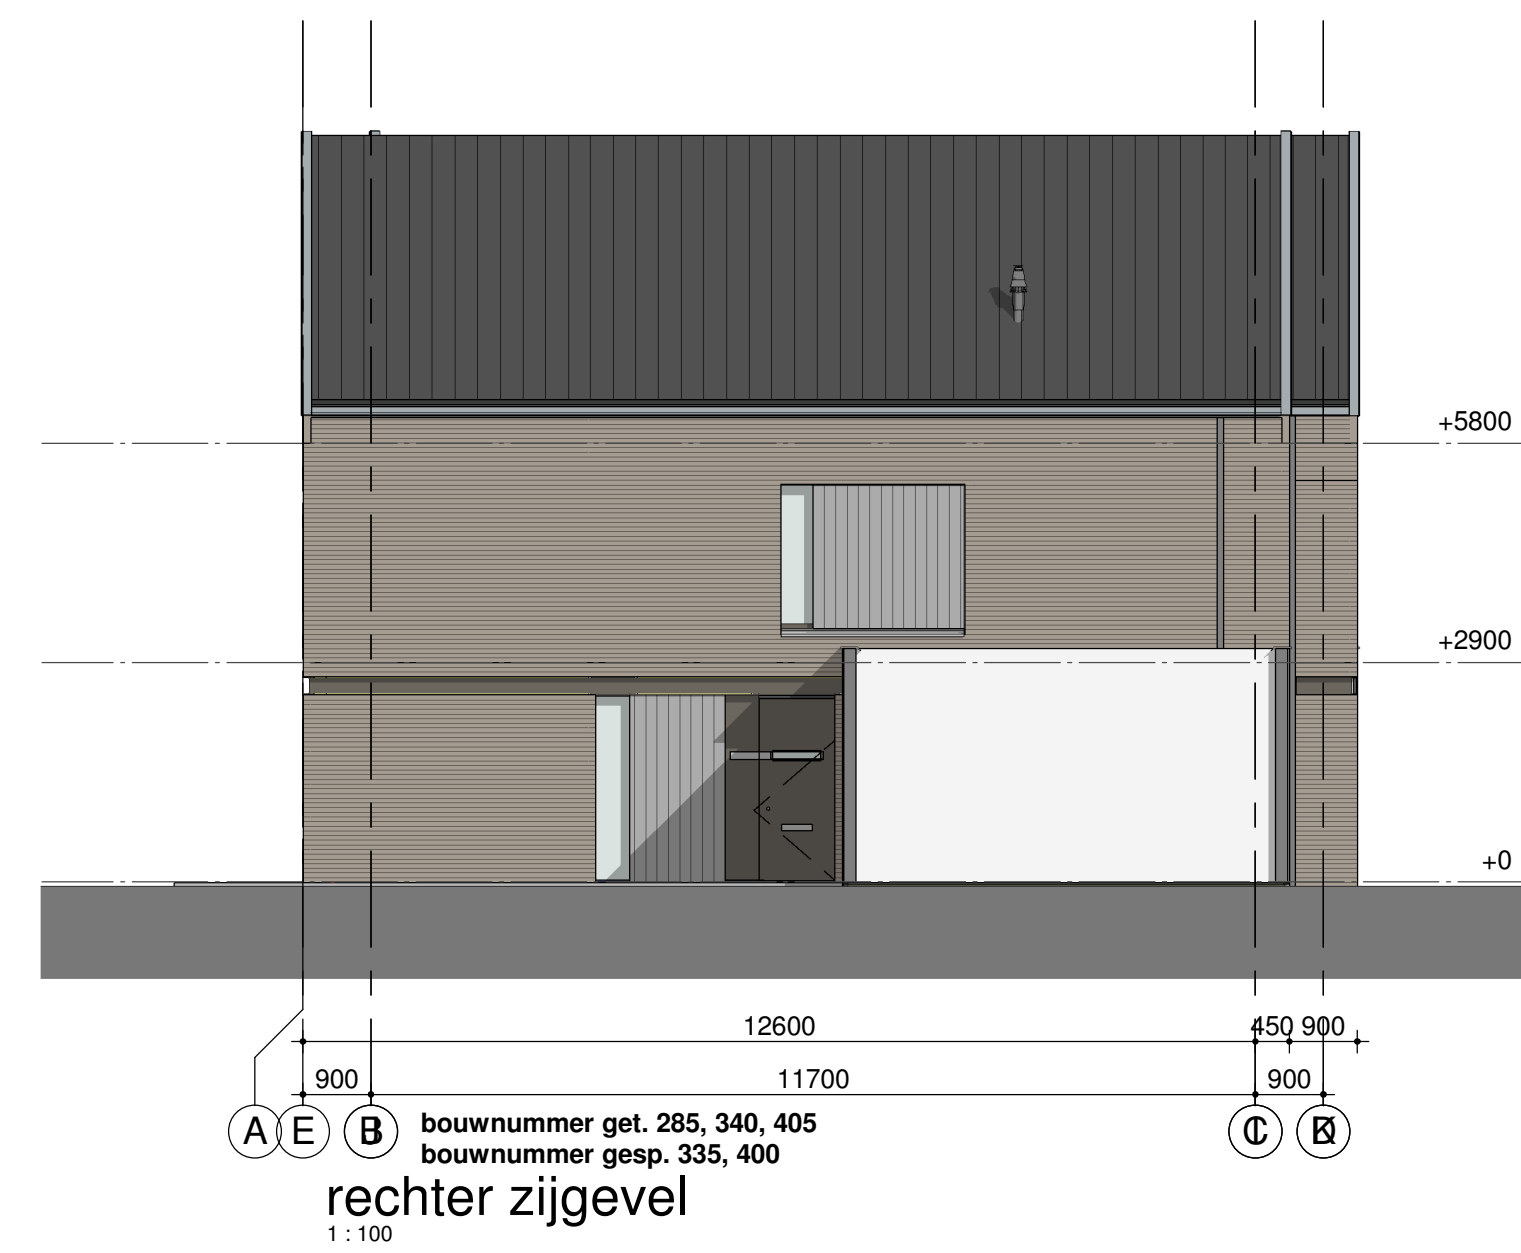

rechter zijgevel
1:100




achtergevel
1:100

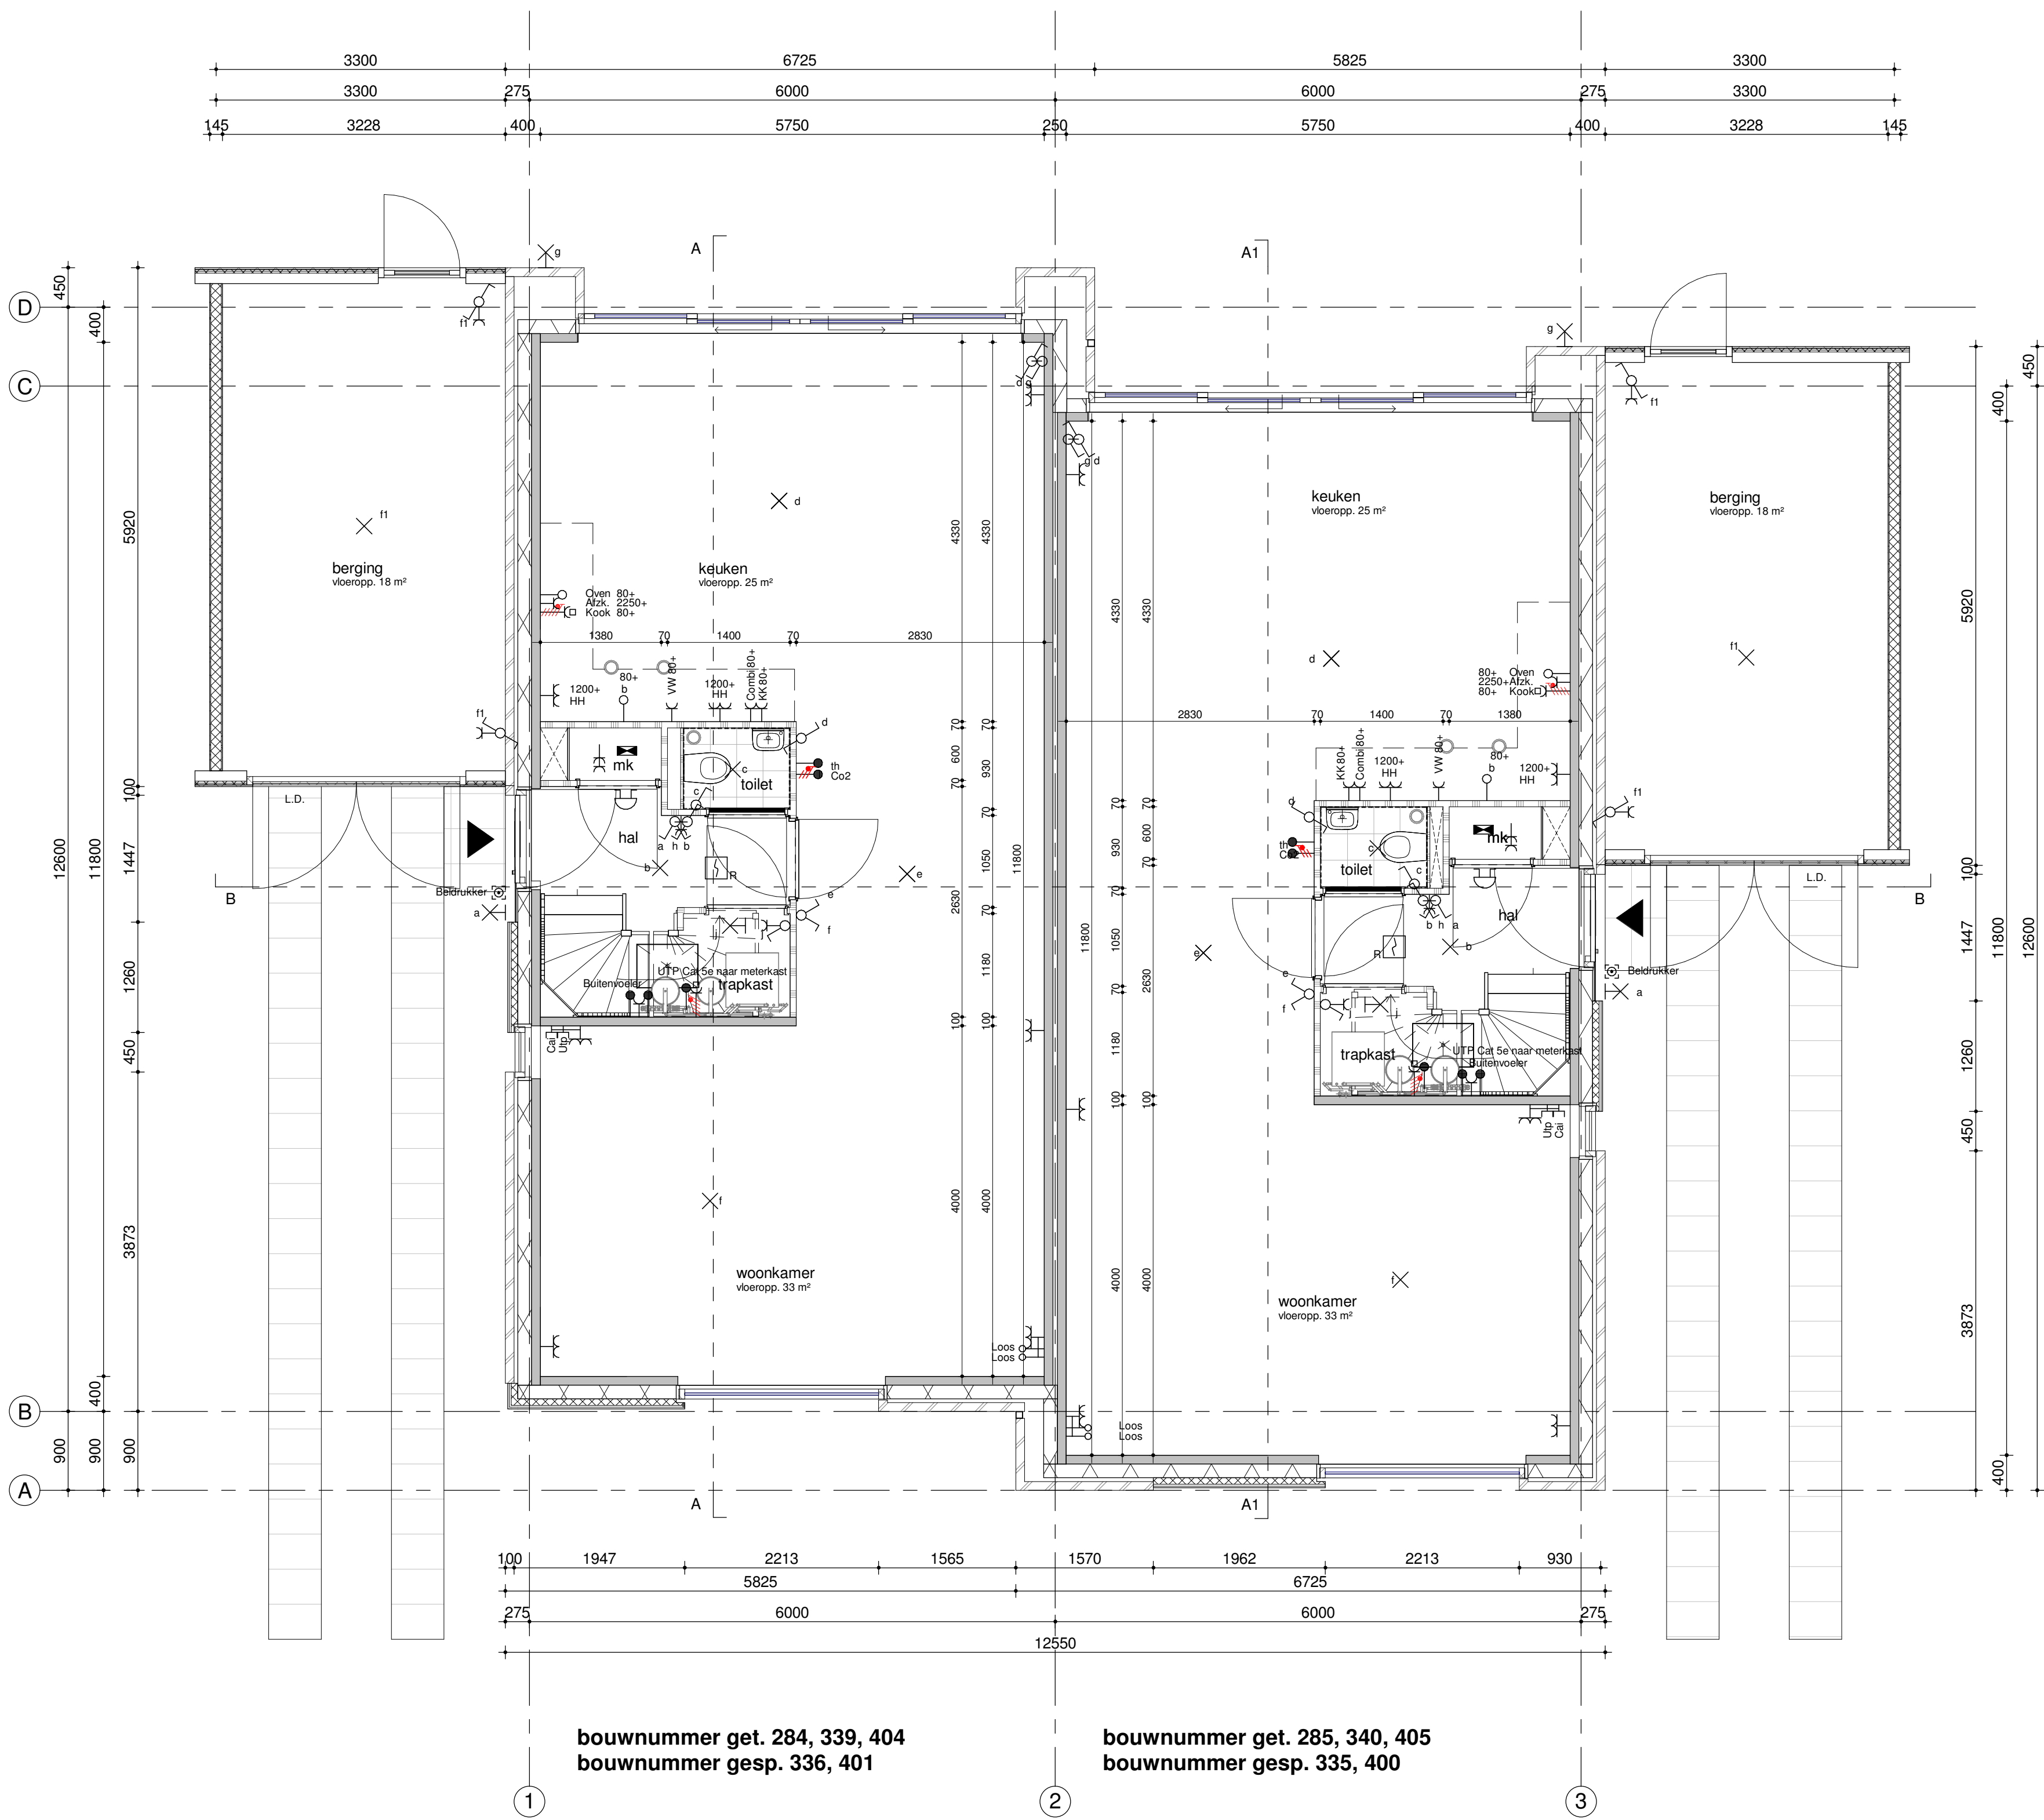

bouwnummer get. 284, 339, 404
bouwnummer gesp. 336, 401

bouwnummer get. 285, 340, 405
bouwnummer gesp. 335, 400


begane grond / PEIL=0
1:100

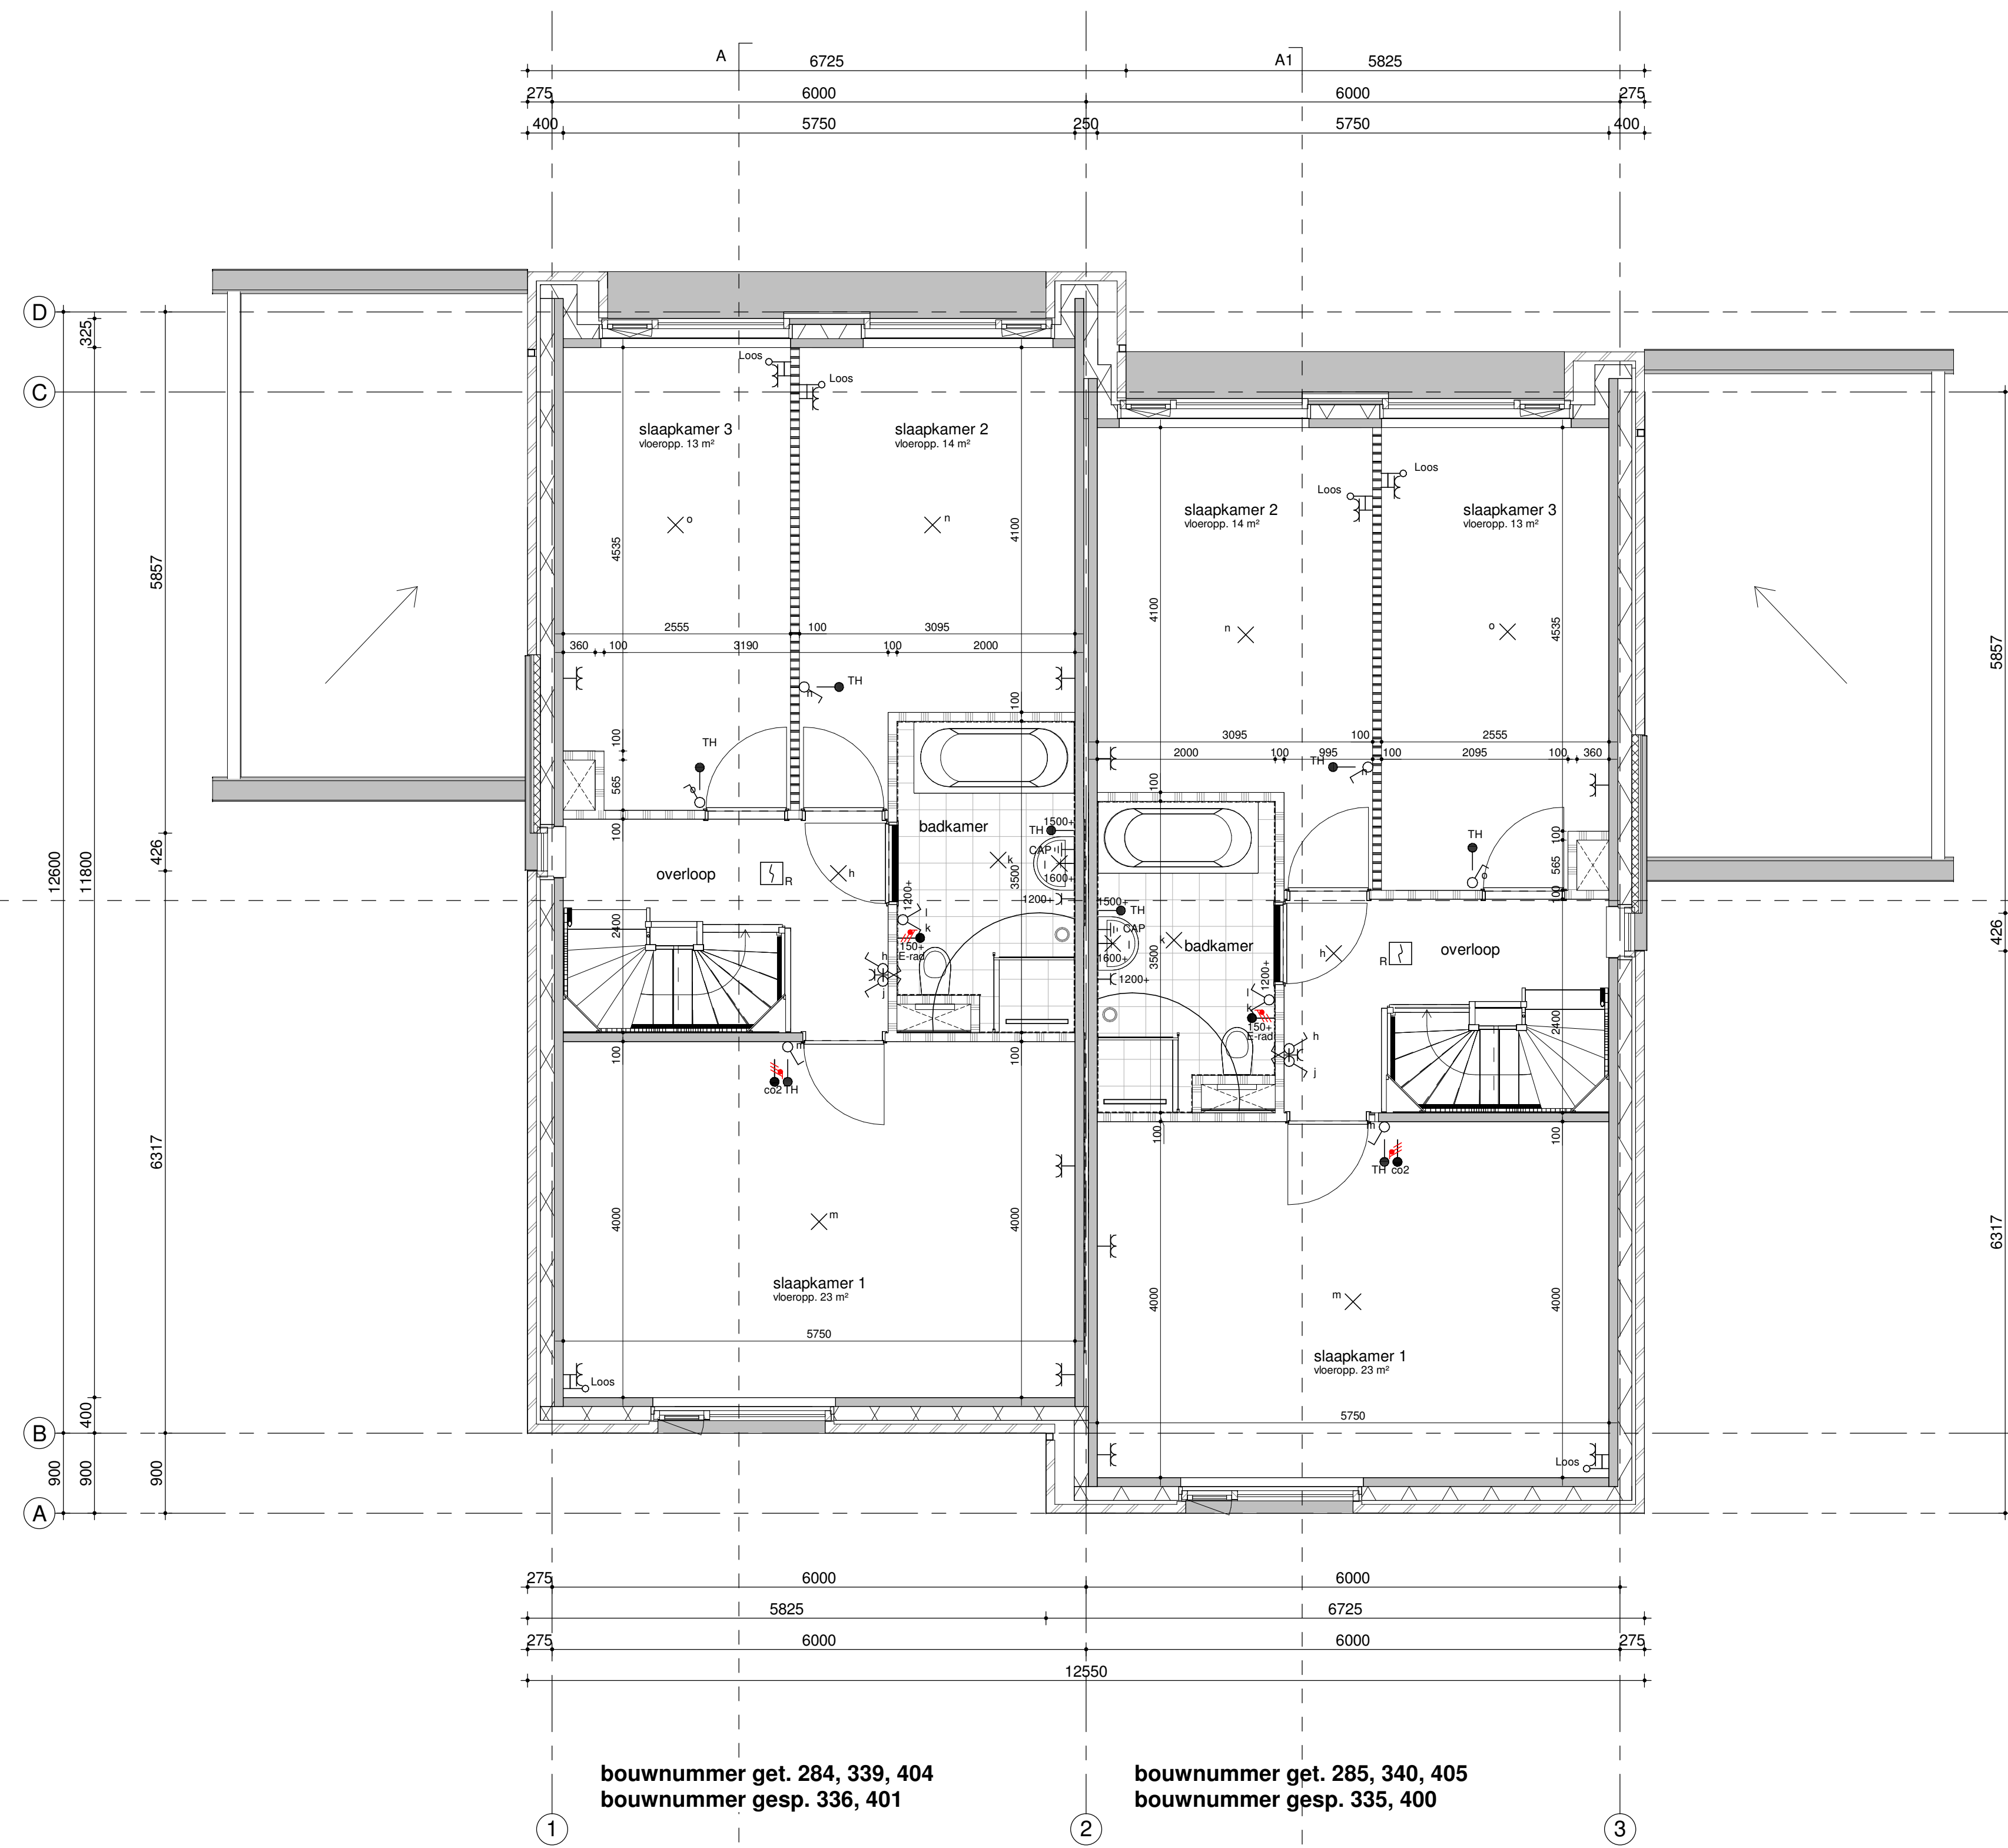

bouwnummer get. 284, 339, 404
bouwnummer gesp. 336, 401

bouwnummer get. 285, 340, 405
bouwnummer gesp. 335, 400


eerste verdieping / 2900+P
1:100

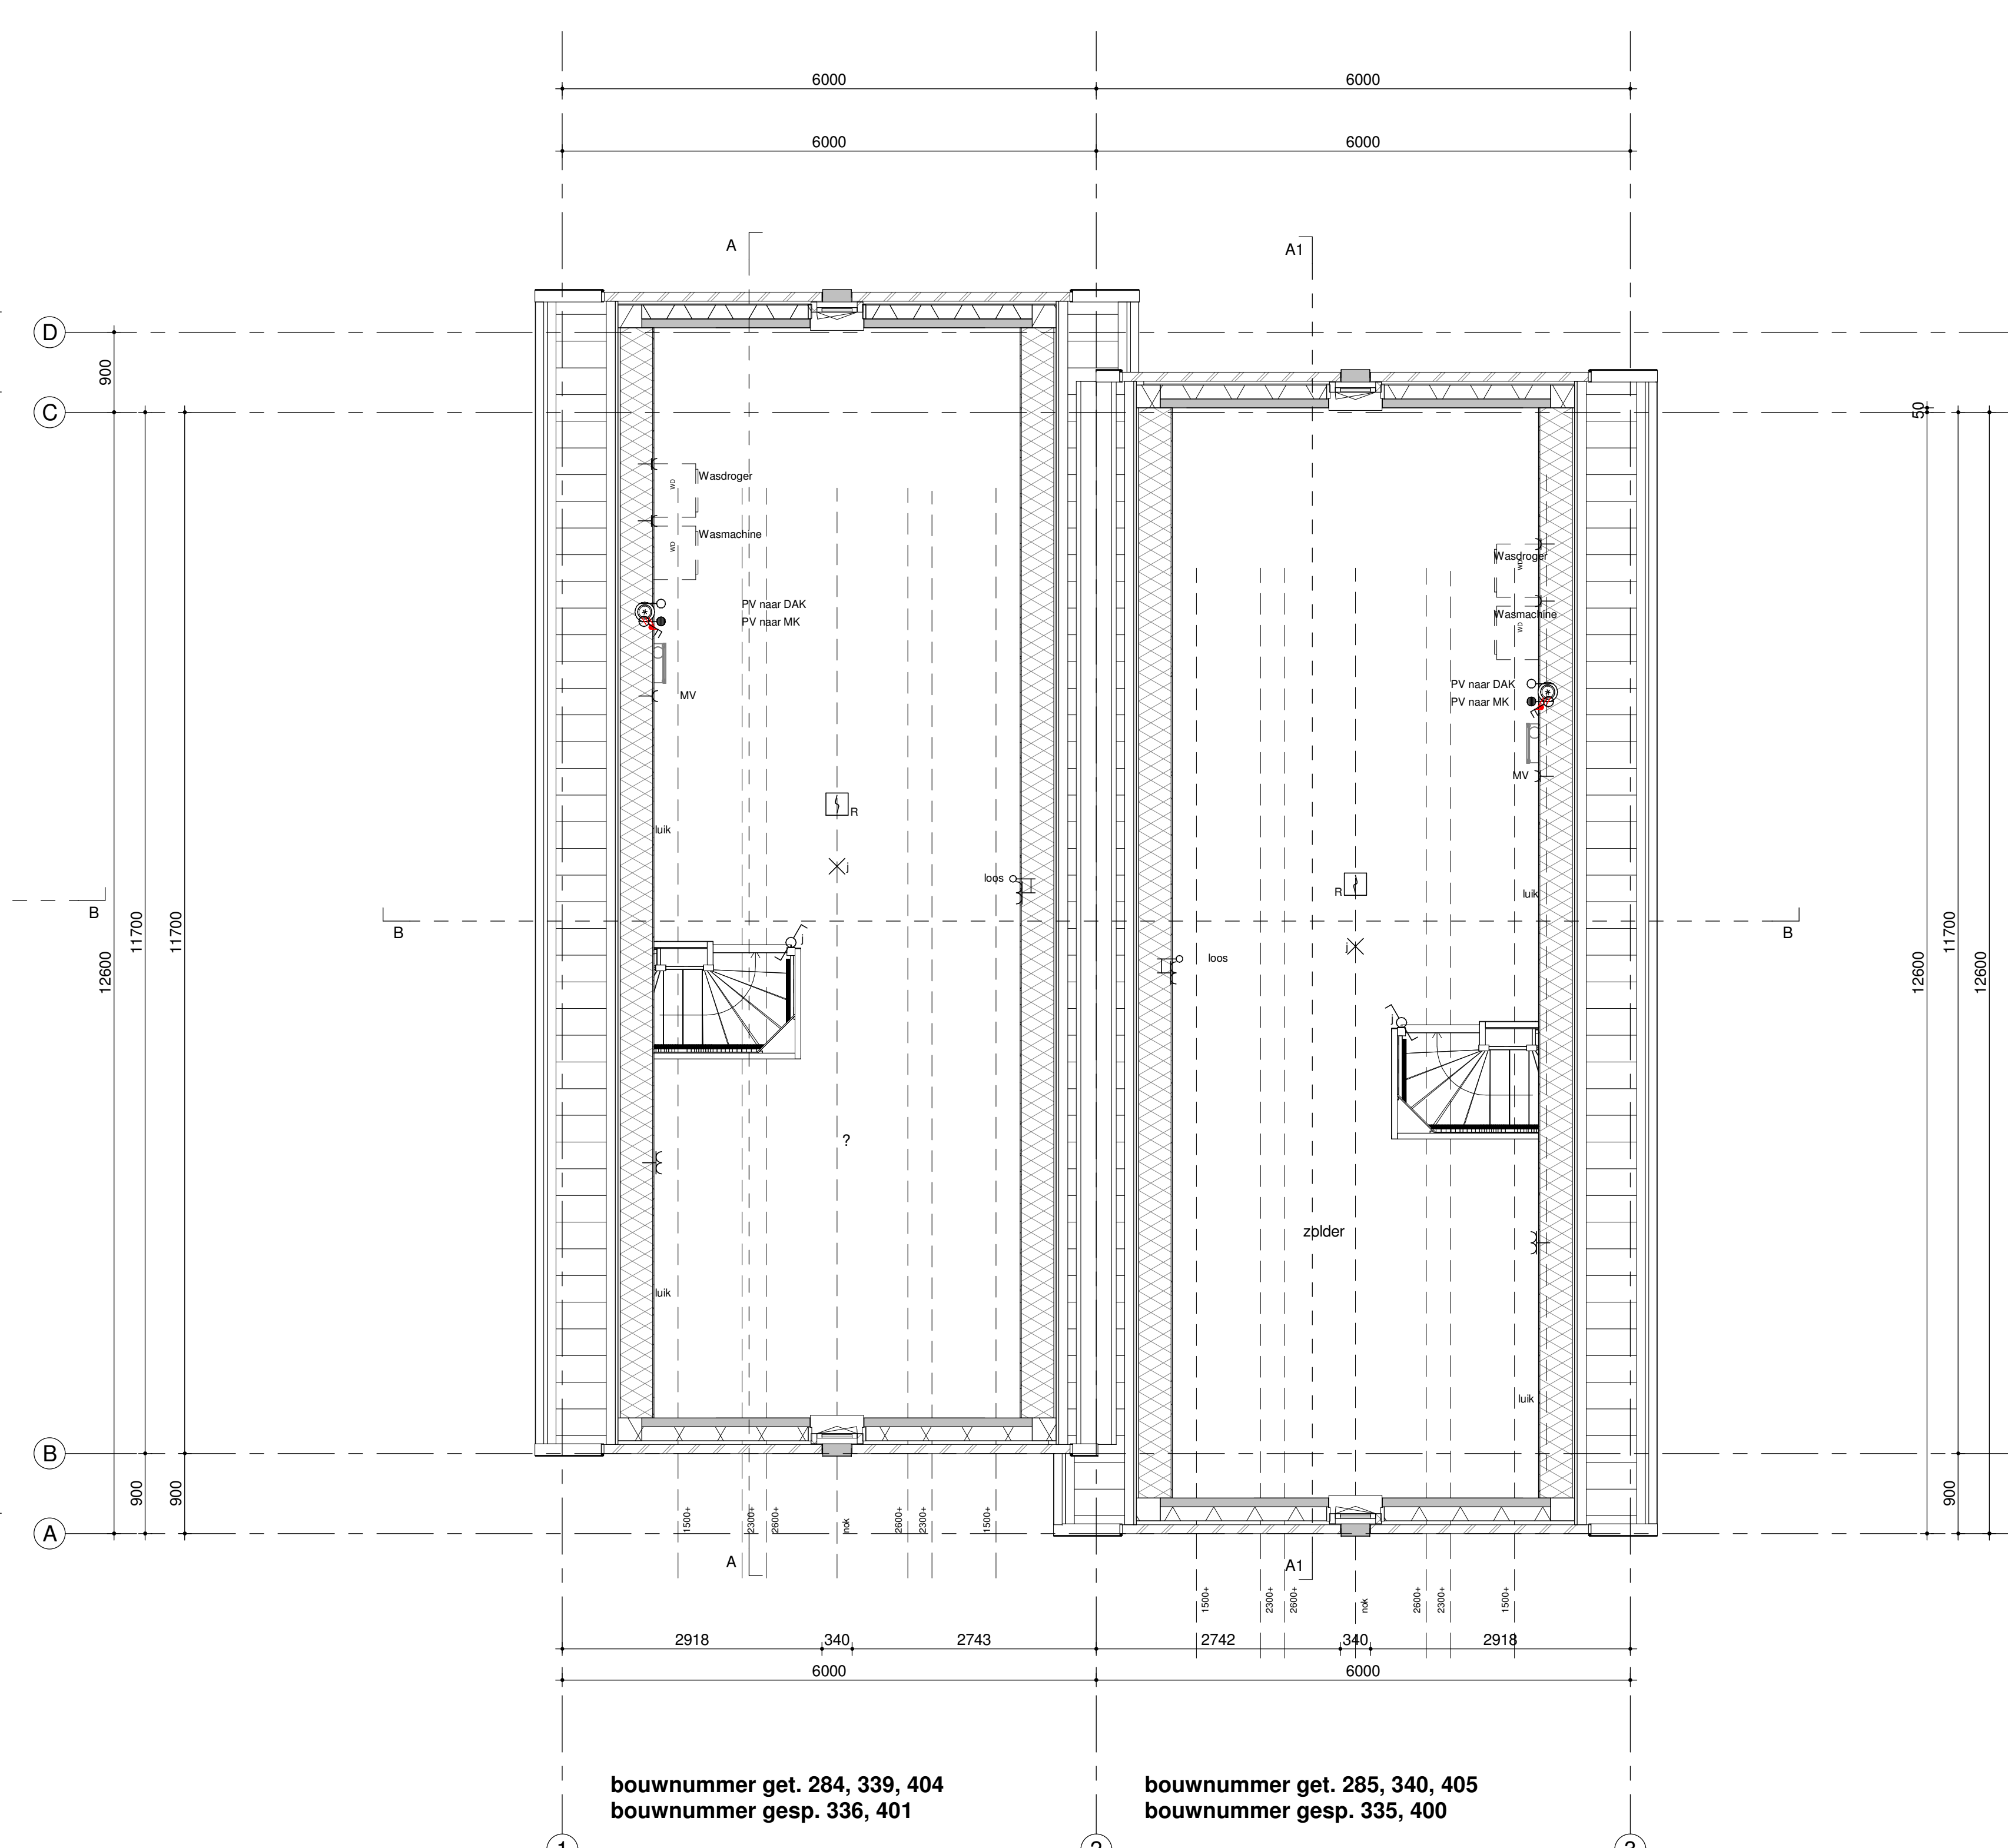


bouwnummer get. 284, 339, 404
bouwnummer gesp. 336, 401

bouwnummer get. 285, 340, 405
bouwnummer gesp. 335, 400


tweede verdieping / 5800+P
1:100

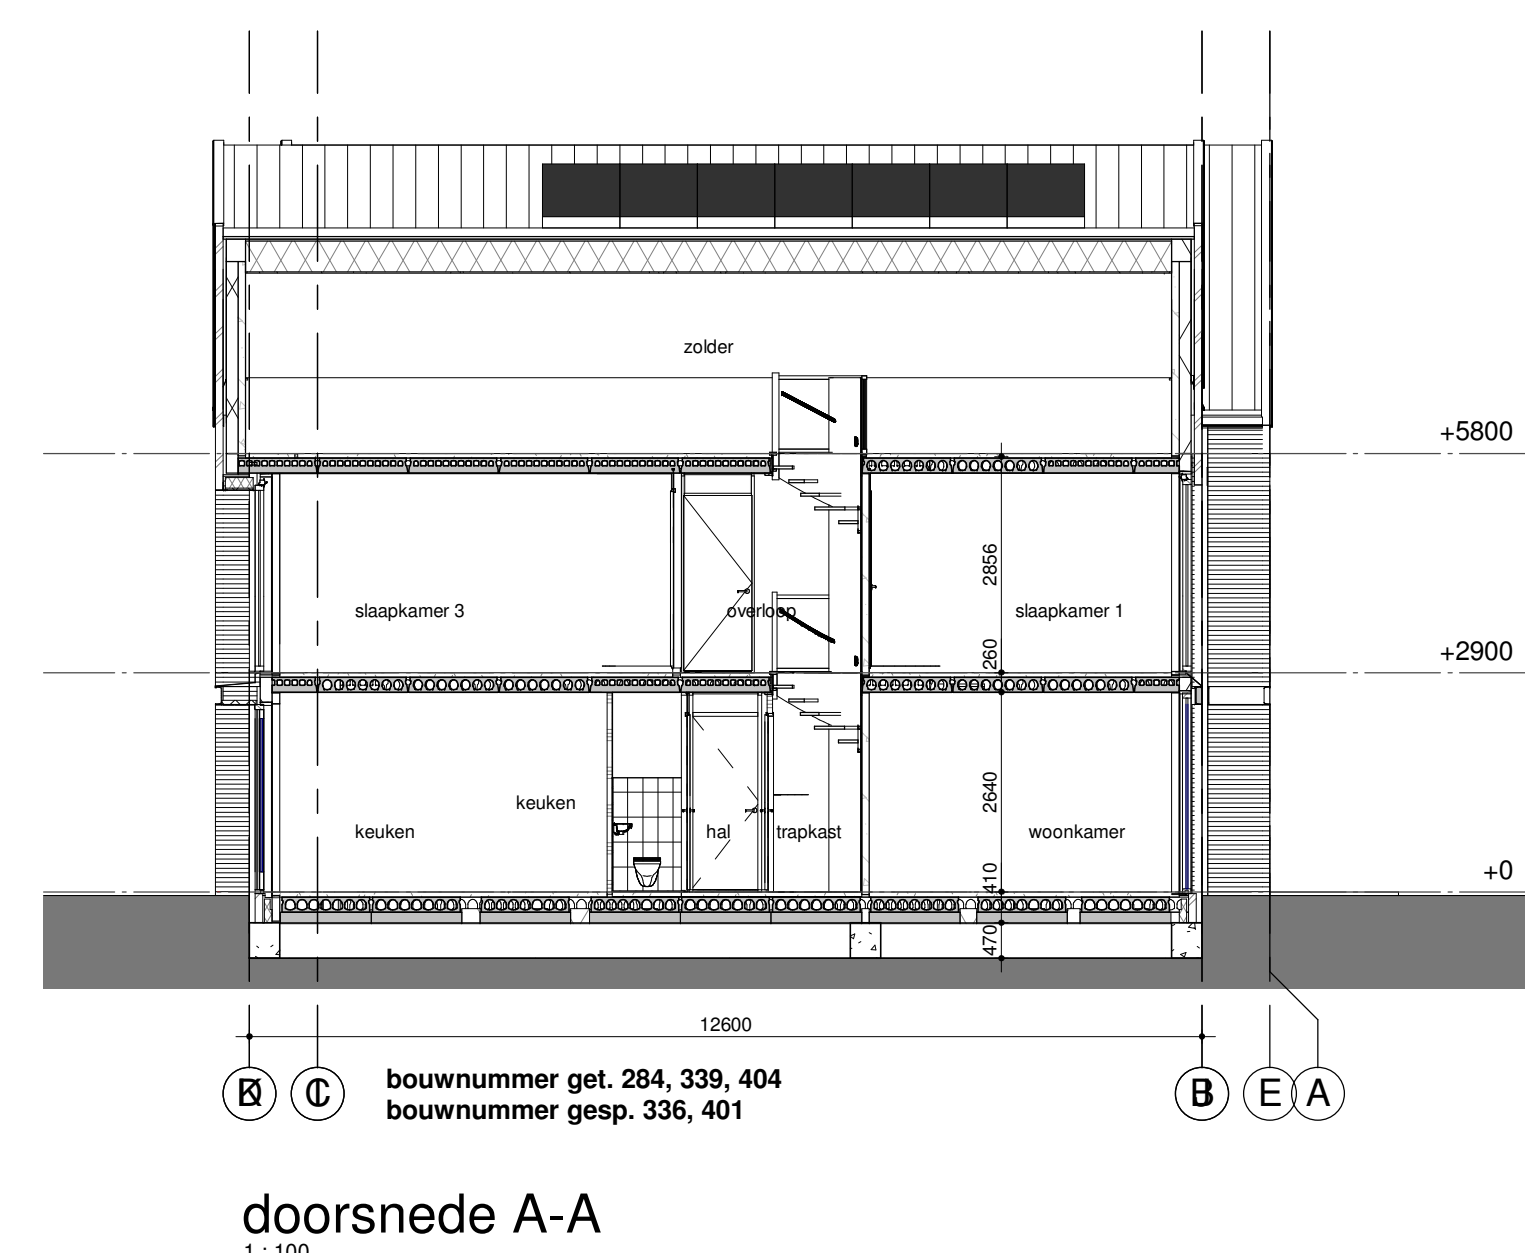

doorsnede A-A
1:100

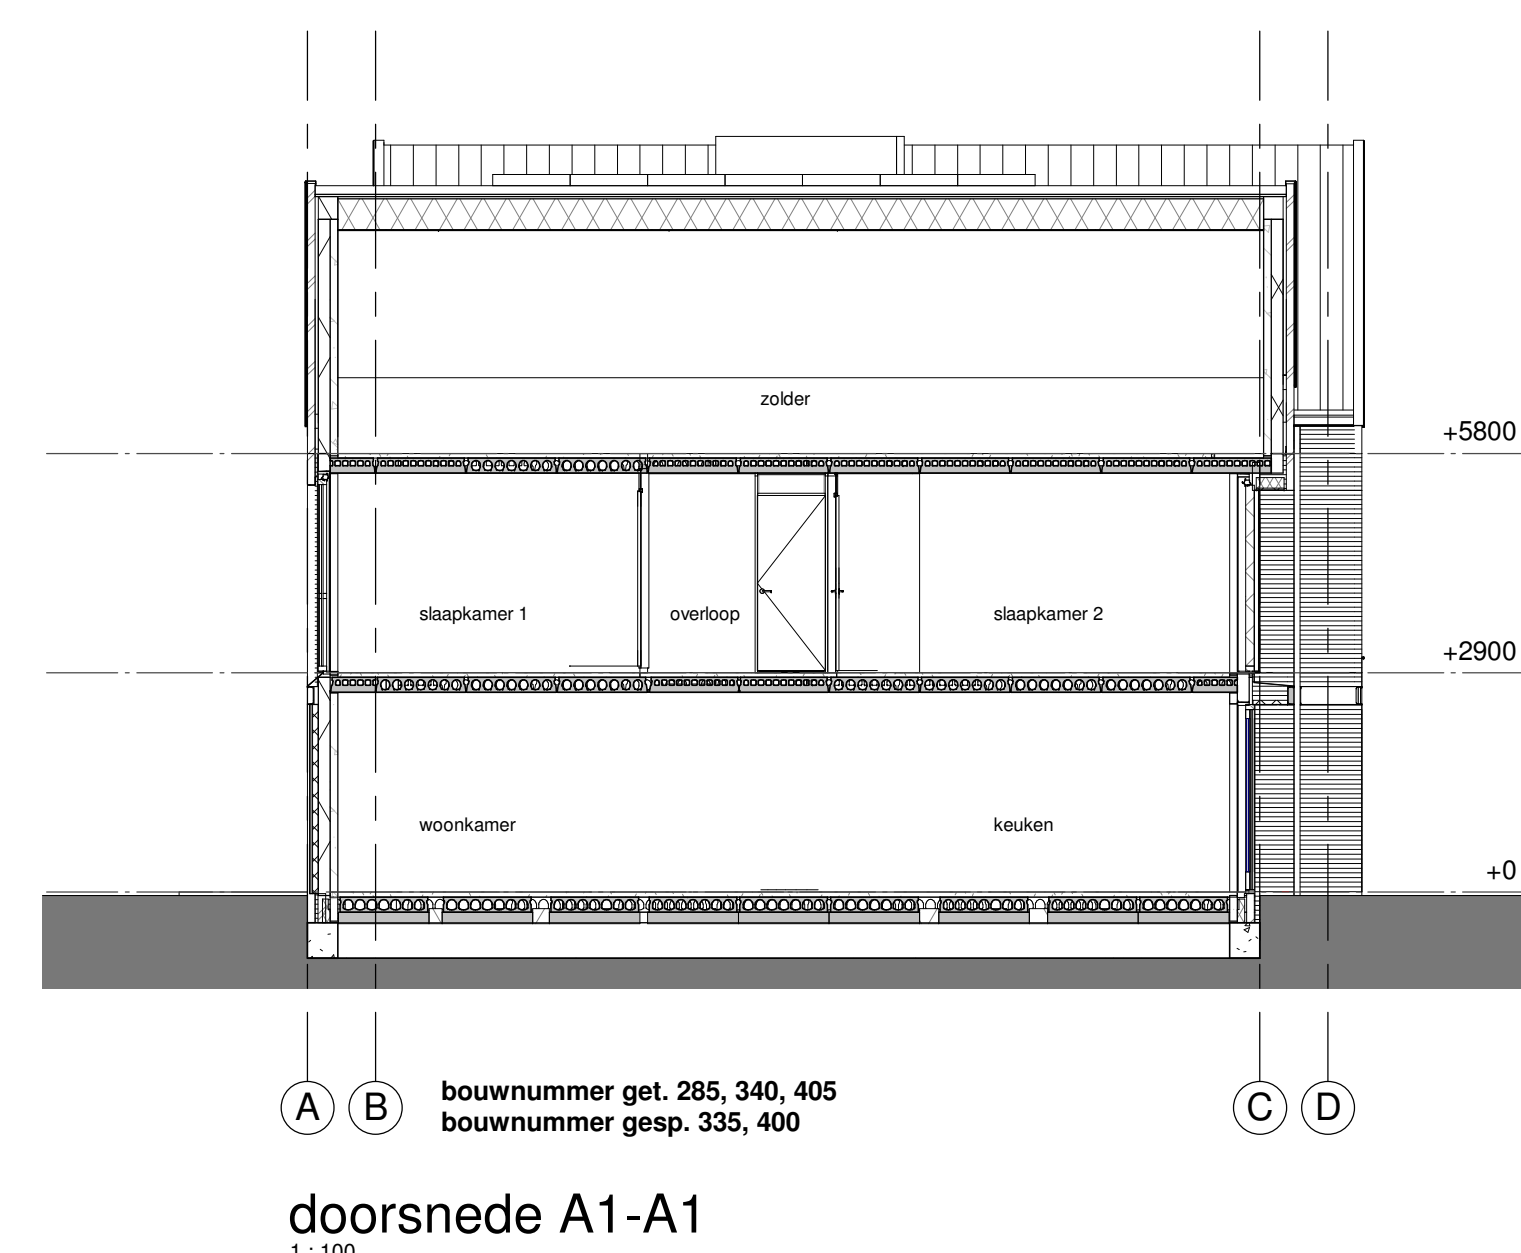

doorsnede A1-A1
1:100

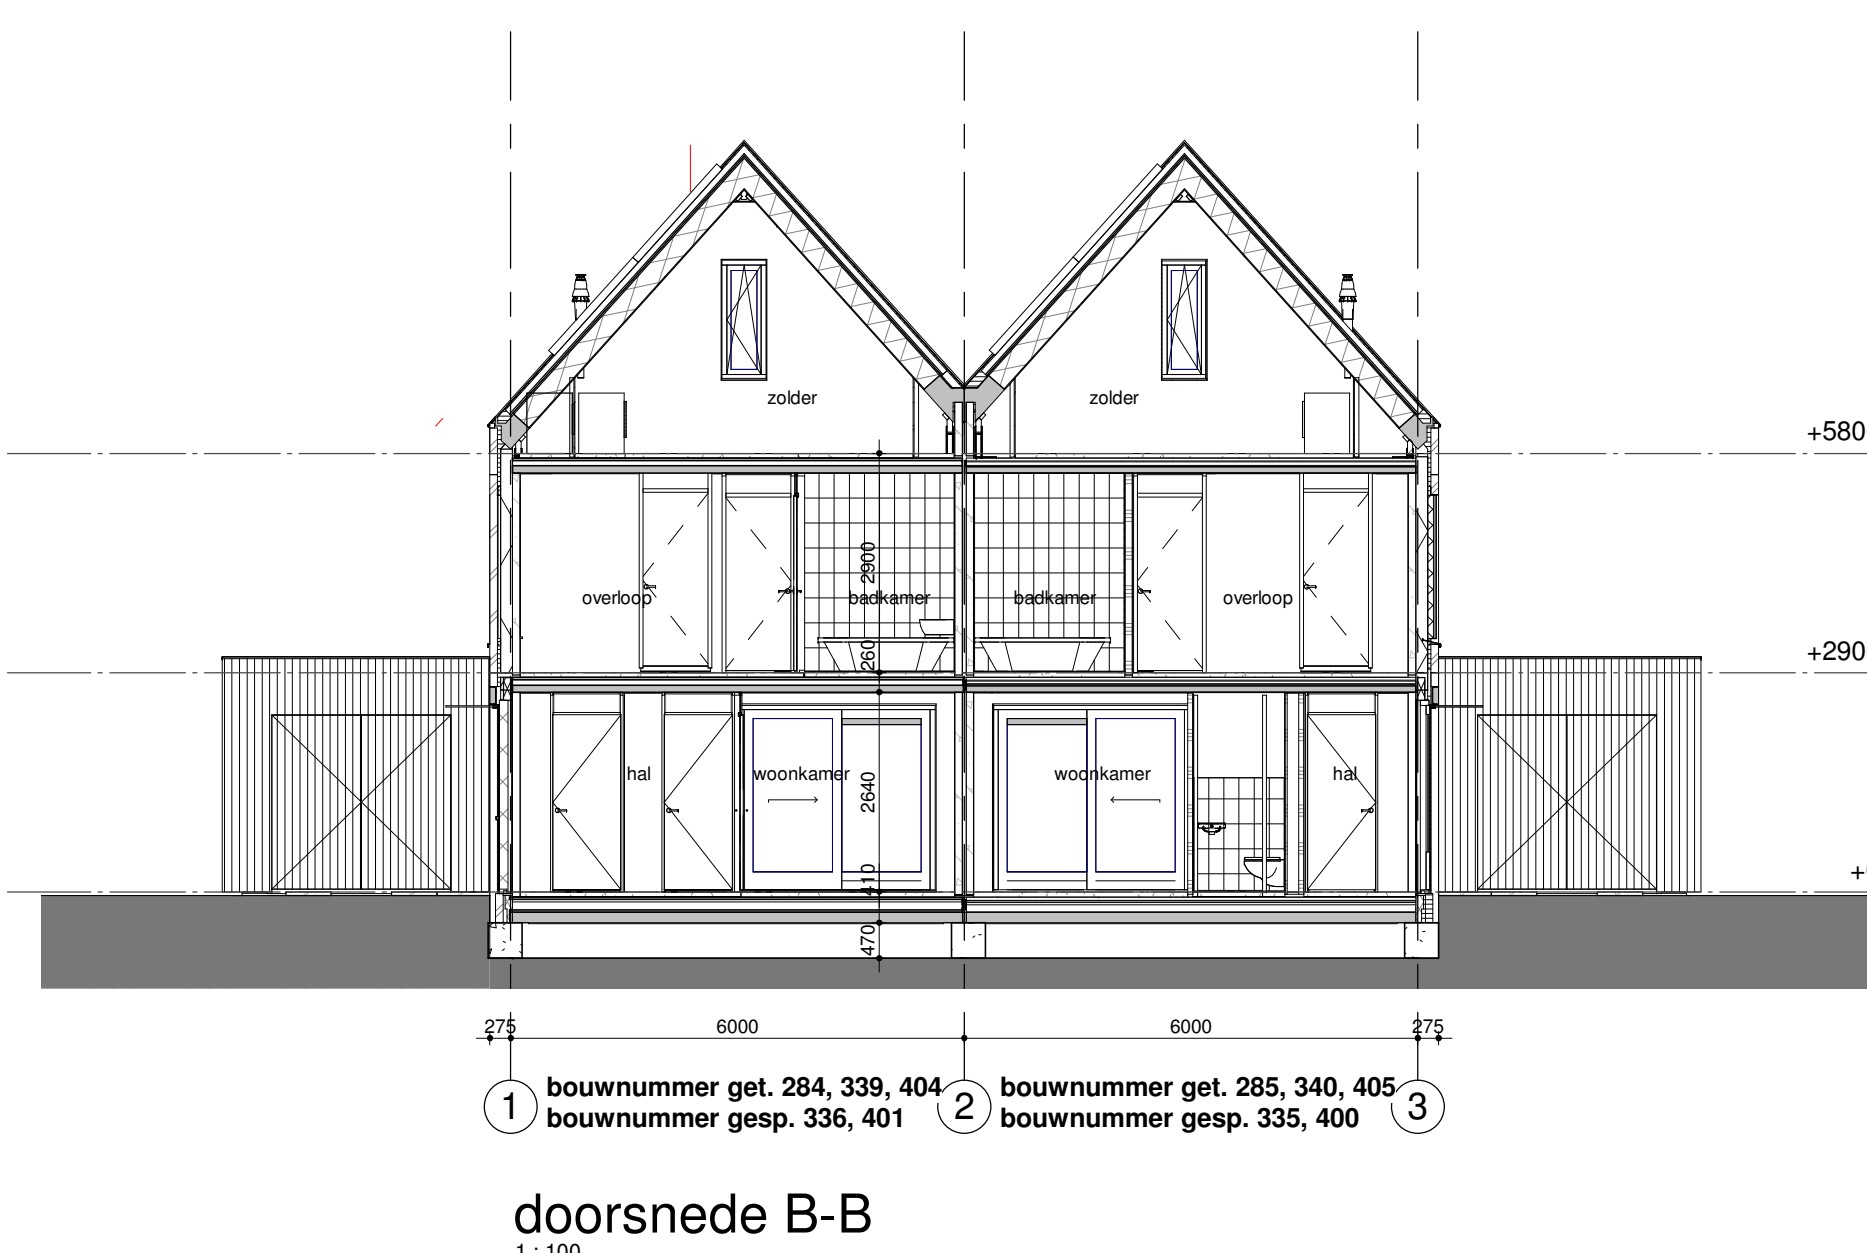

doorsnede B-B
1:100

EVE Architecten
www.eve-bv.nl

Bedaux de Brouwer Architecten
www.bedauxdebrouwer.nl

Weusten Liedenbaum Architecten
www.weustenliedenbaum.nl

Buitenoord -
Wageningen, Fase 5b en 6b
plattgronden, gevels, doorsneden

datum: 24-06-2021
wijziging:

getekend: WLA

Trebbe Wonen
Postbus 250
8000 AG Zwolle

Werknummer:
18-2019F5/6b

tek.nr.:
BA/VK.216
schaal: 1:50/1:100
formaat: 1470x841

telefoon 088 259 00 00

TREBBE
ONTWERP EN BOUW

definitief