



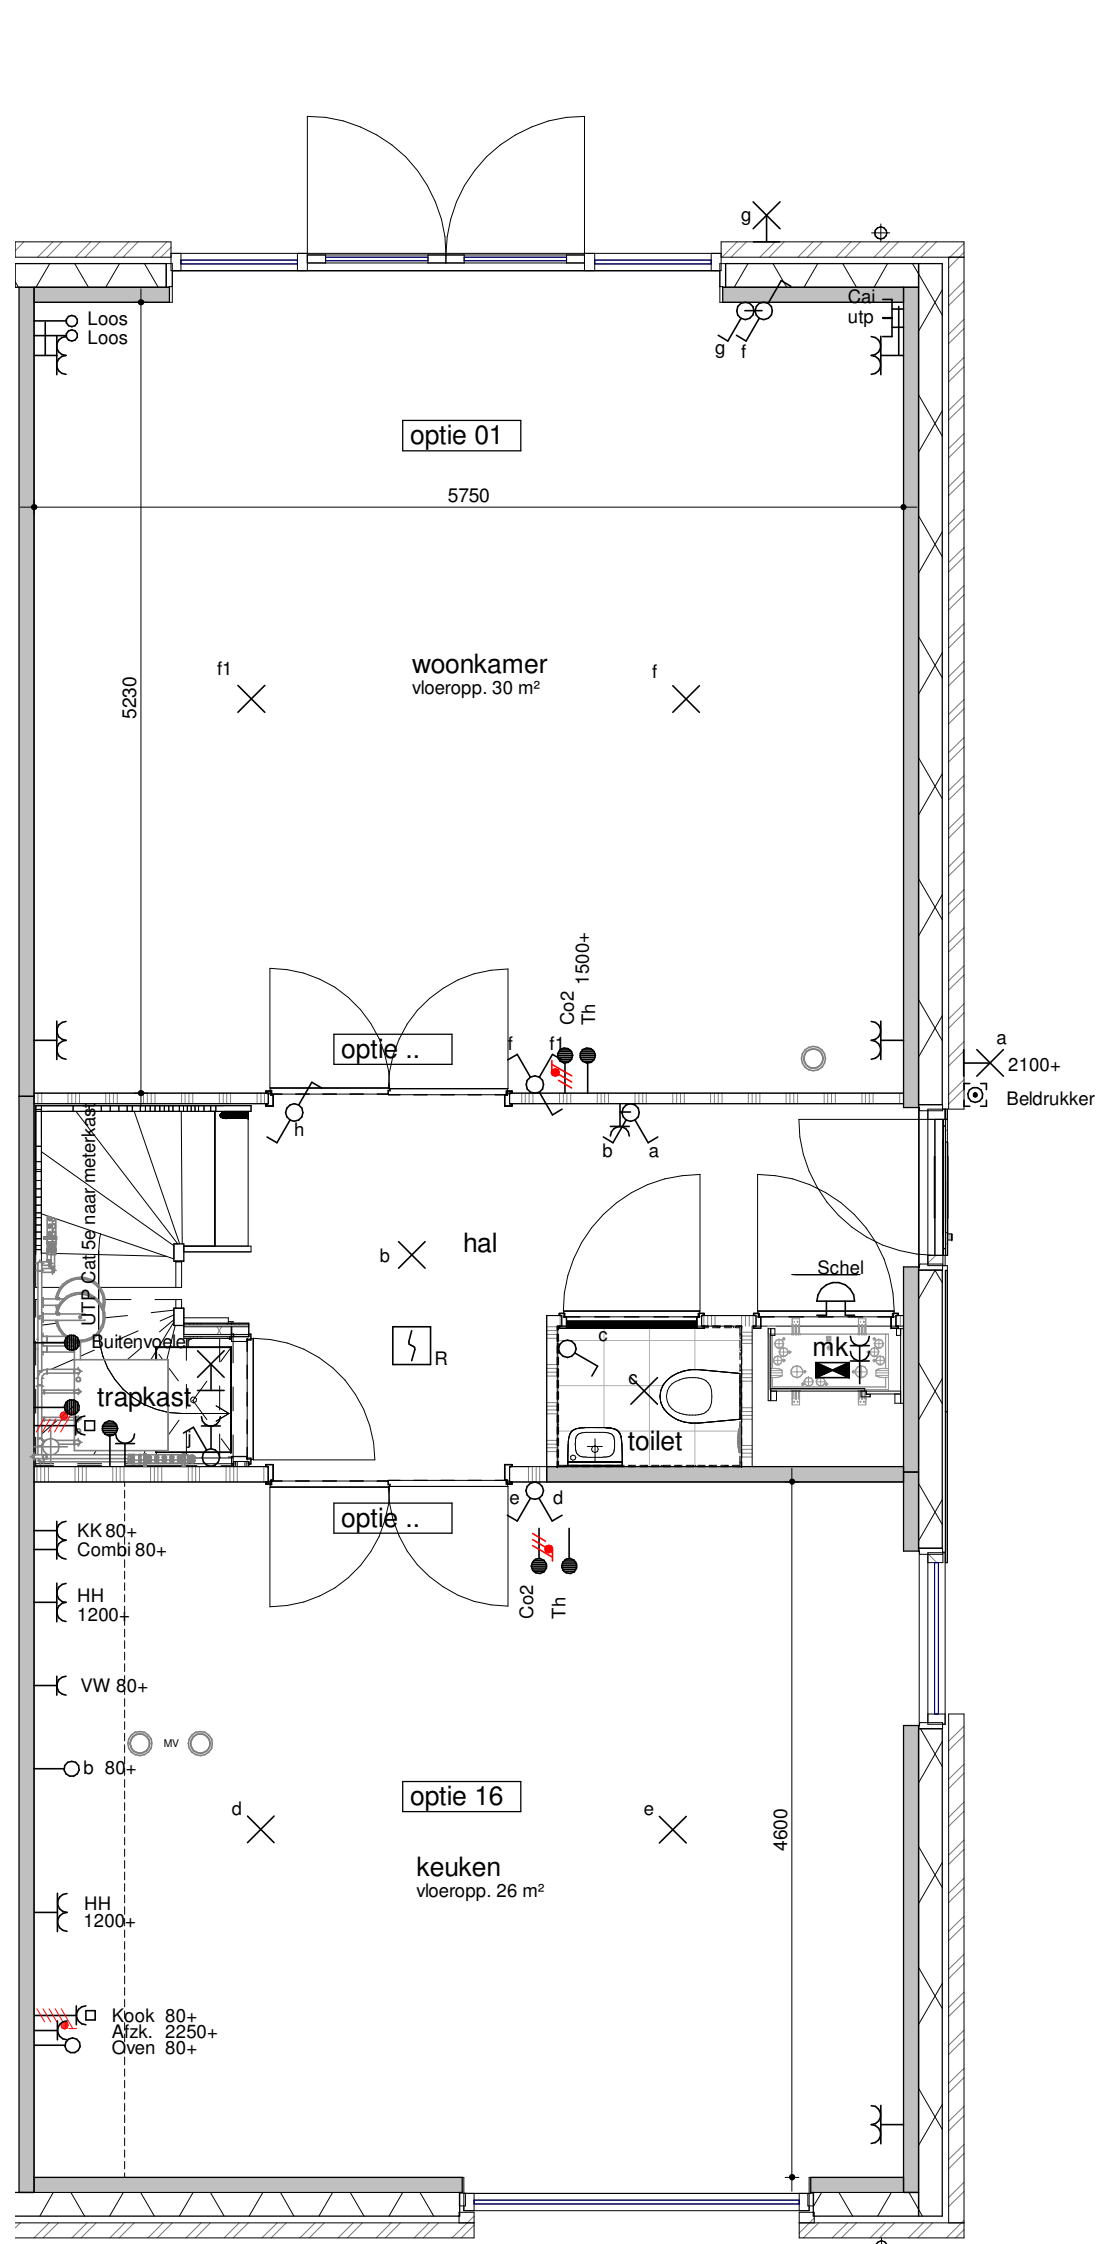


bouwnummer get. 157, 159, 161, 163

begane grond - optie 1200
1:50

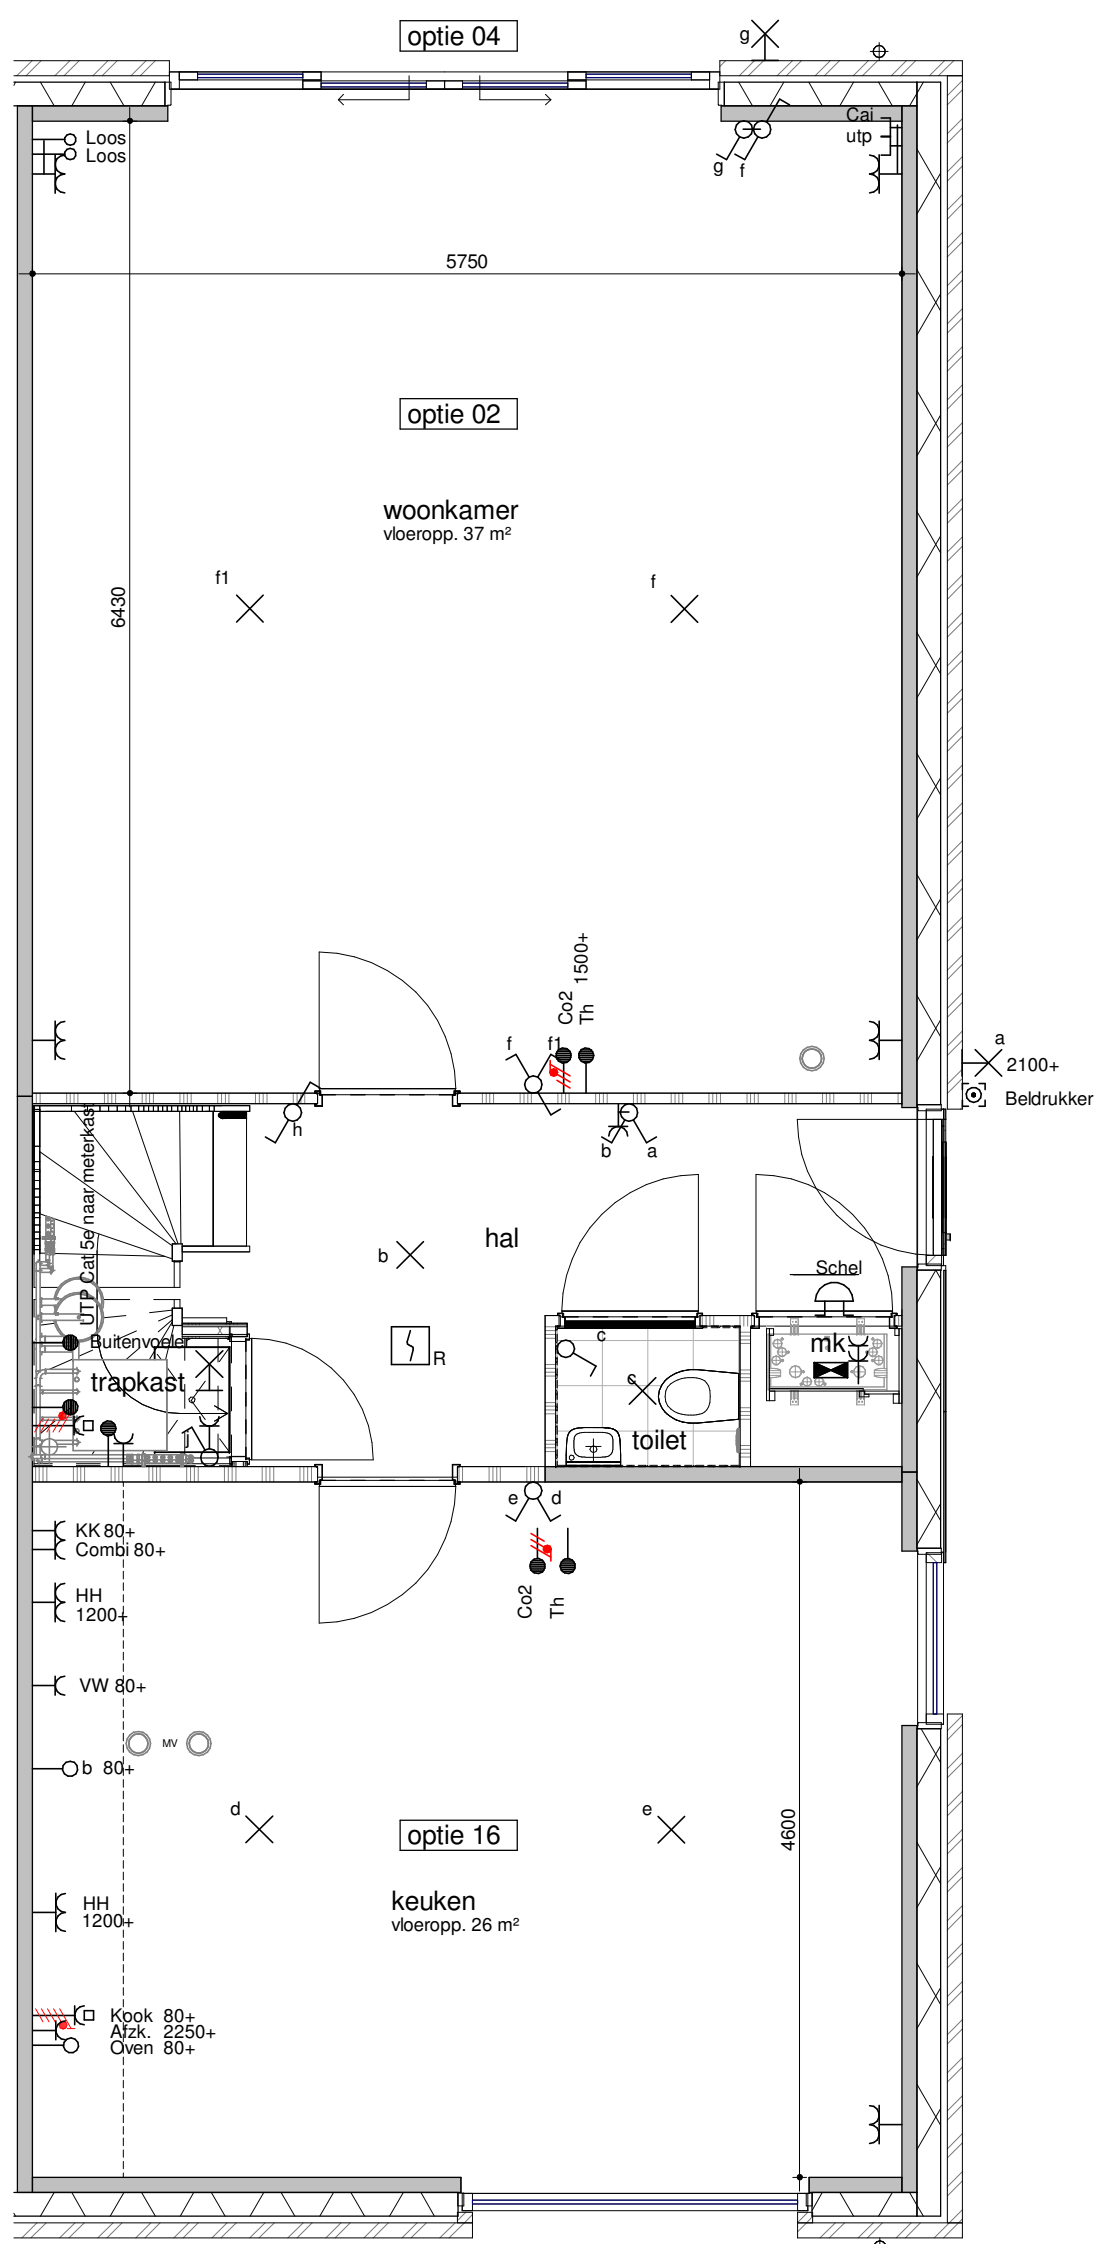


bouwnummer get. 157, 159, 161, 163

begane grond - optie 2400
1:50

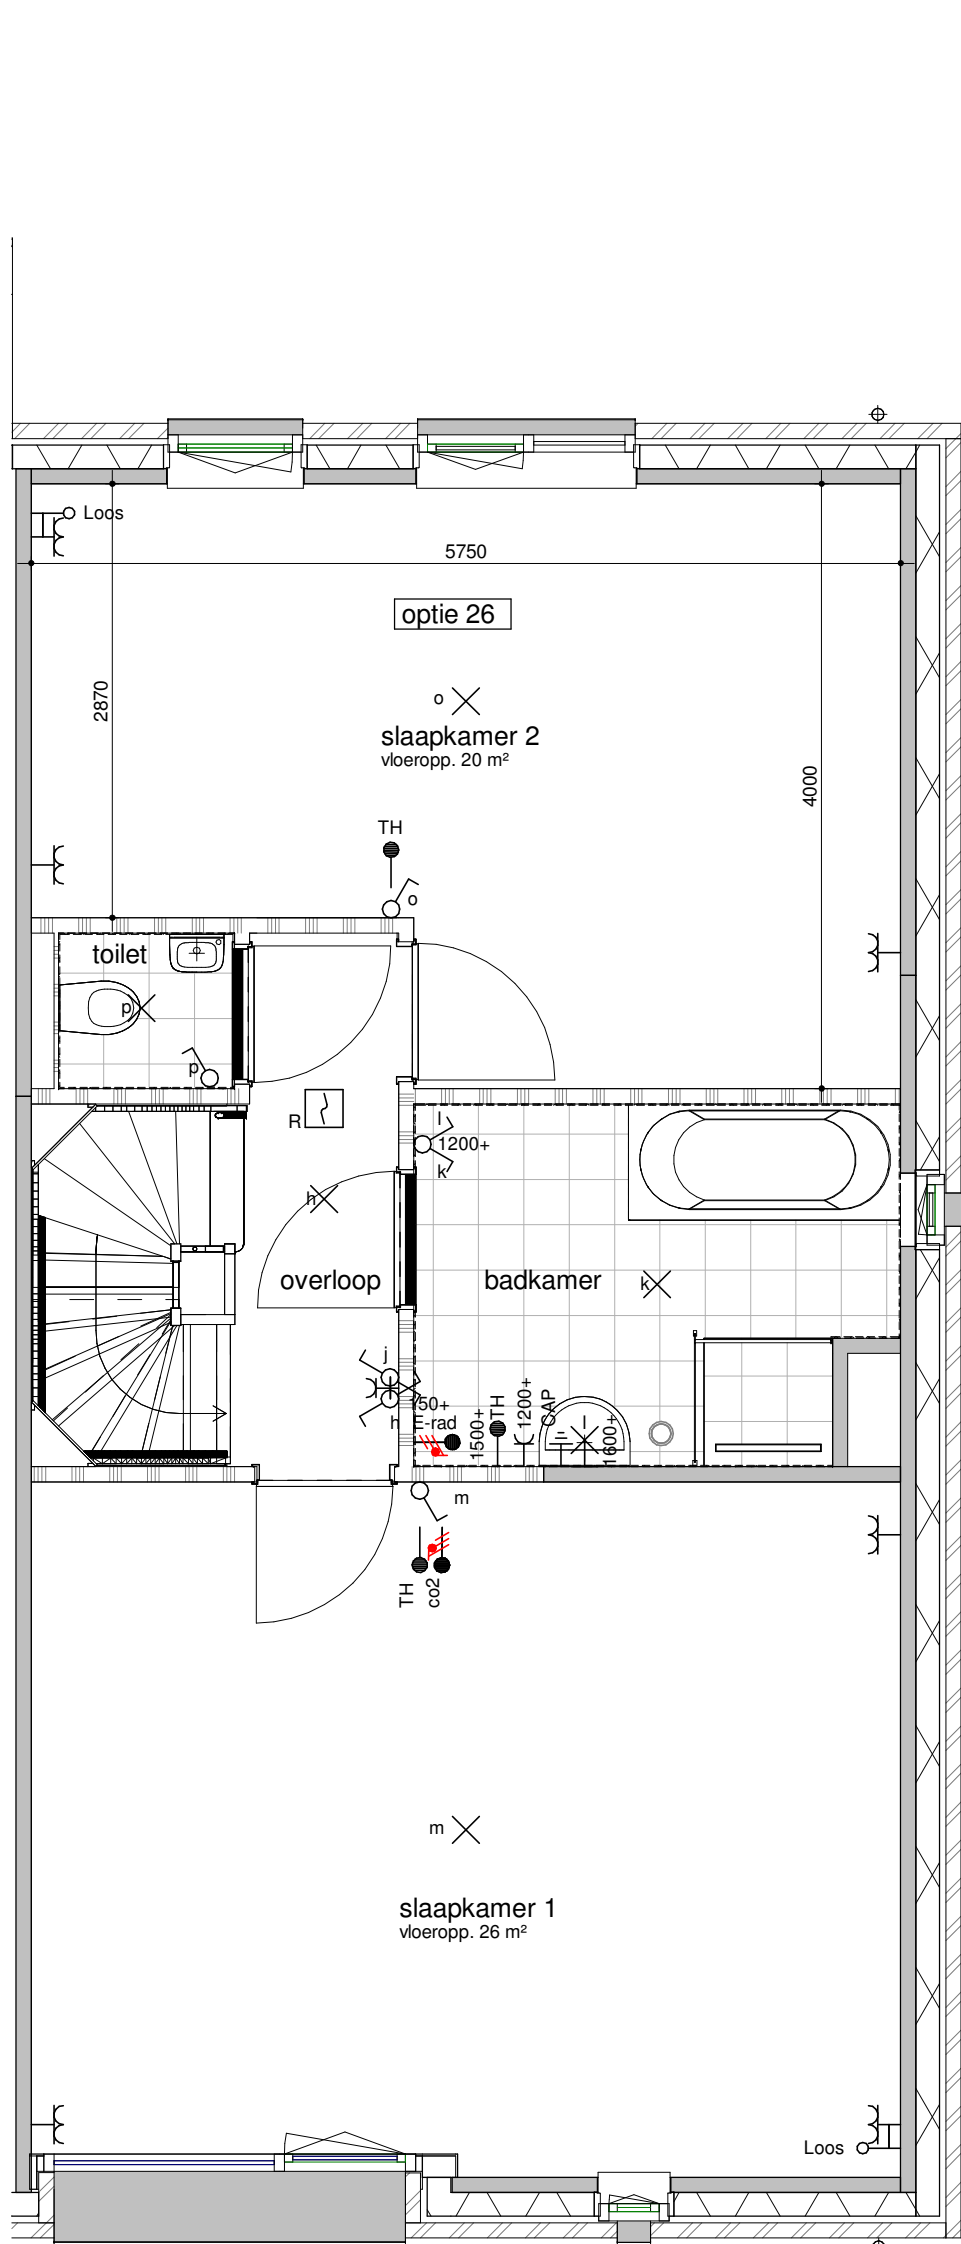


bouwnummer get. 157, 159, 161, 163

eerste verdieping - samenvoegen slaapkamer 2 en 3
1:50

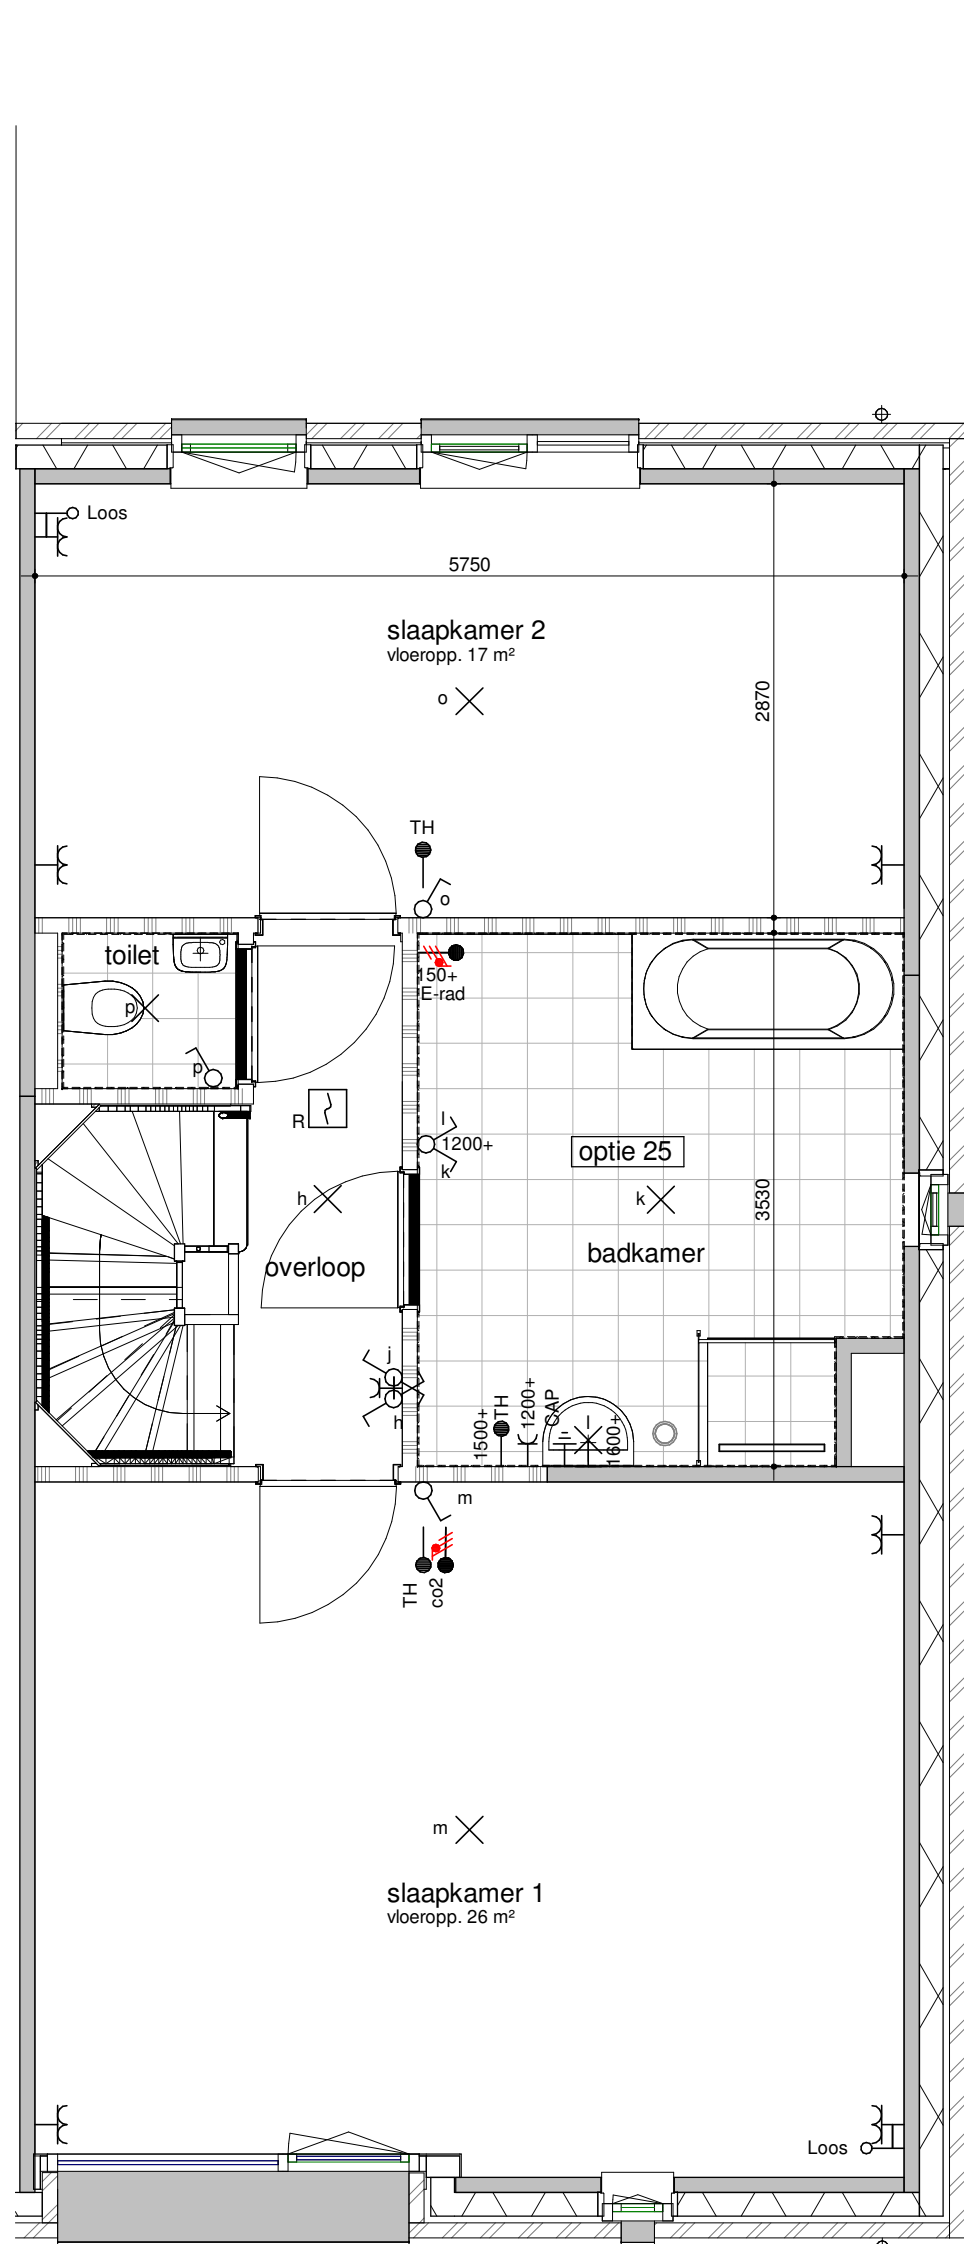


bouwnummer get. 157, 159, 161, 163

eerste verdieping - vergrote badkamer
1:50

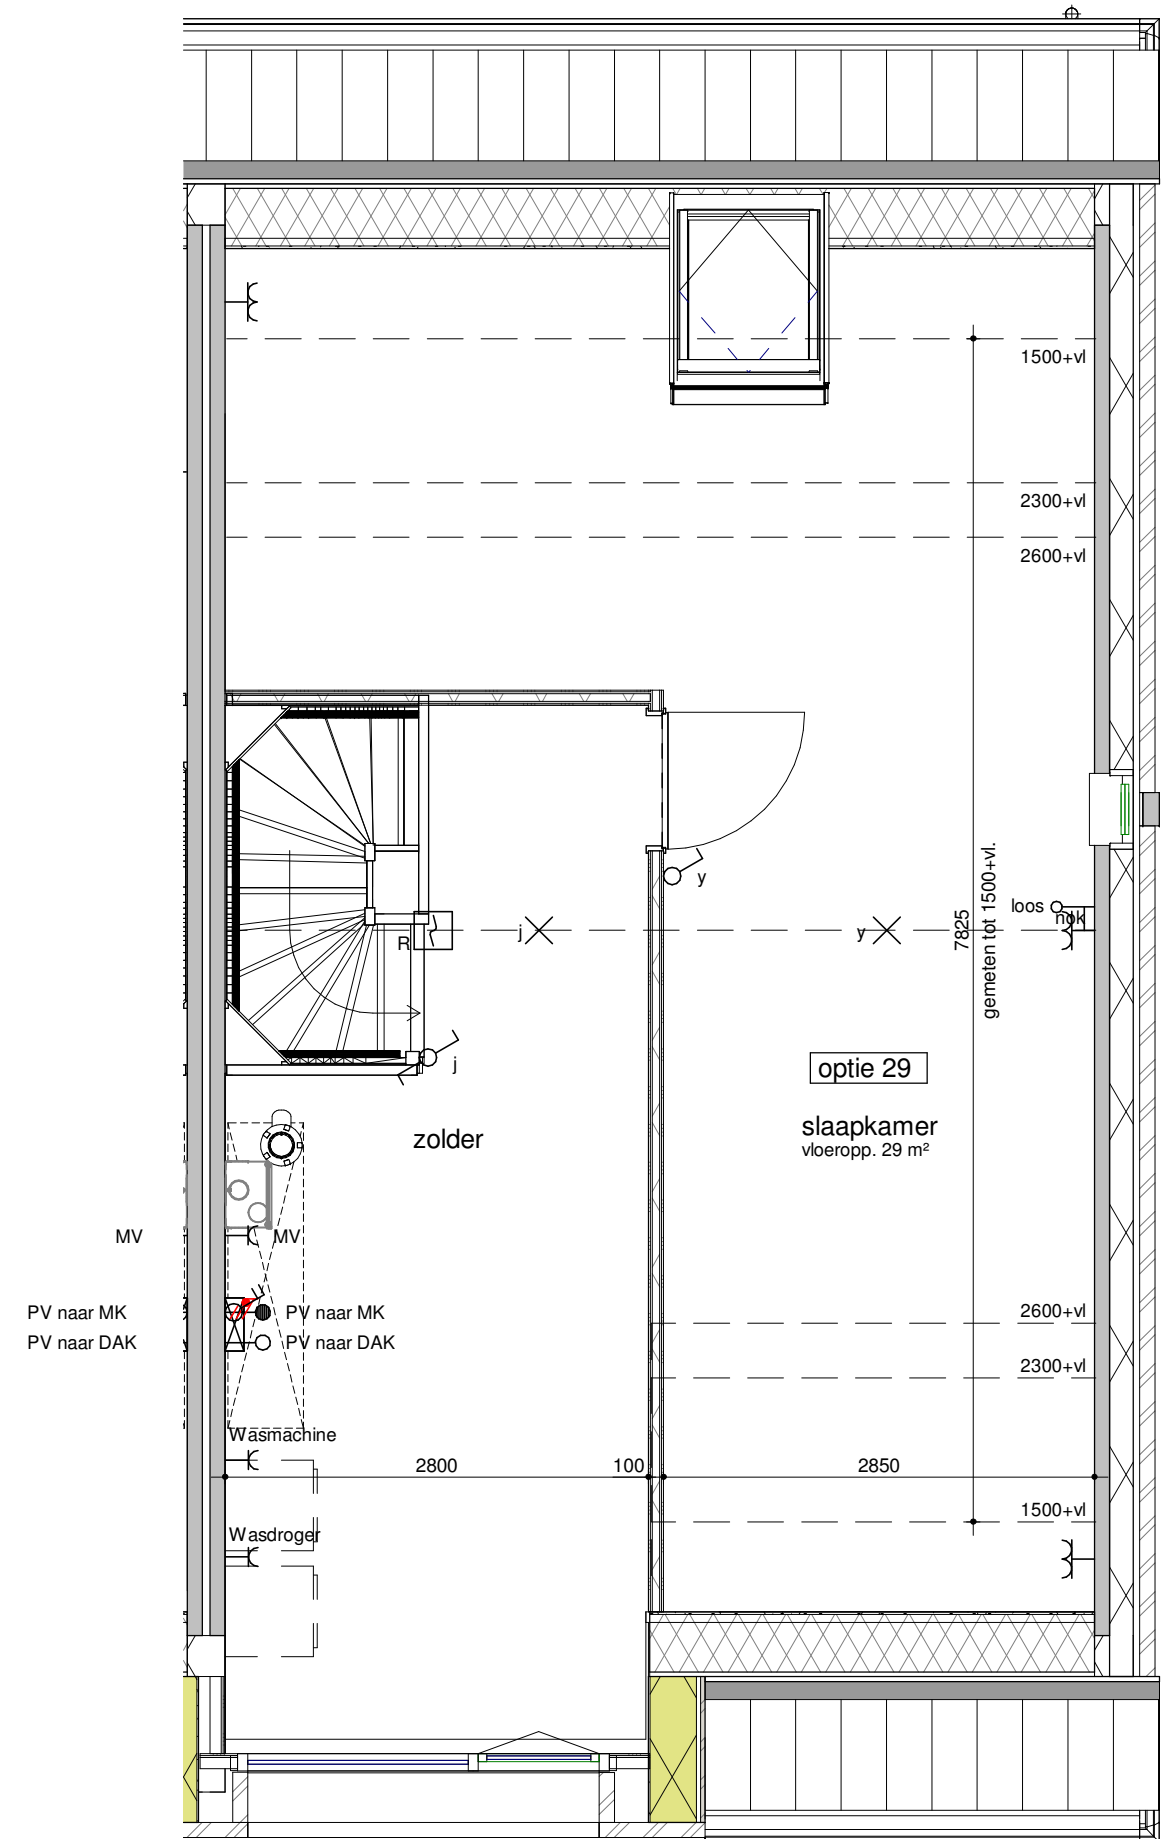


bouwnummer get. 157, 159, 161, 163

tweede verdieping - zolderindeling
1:50

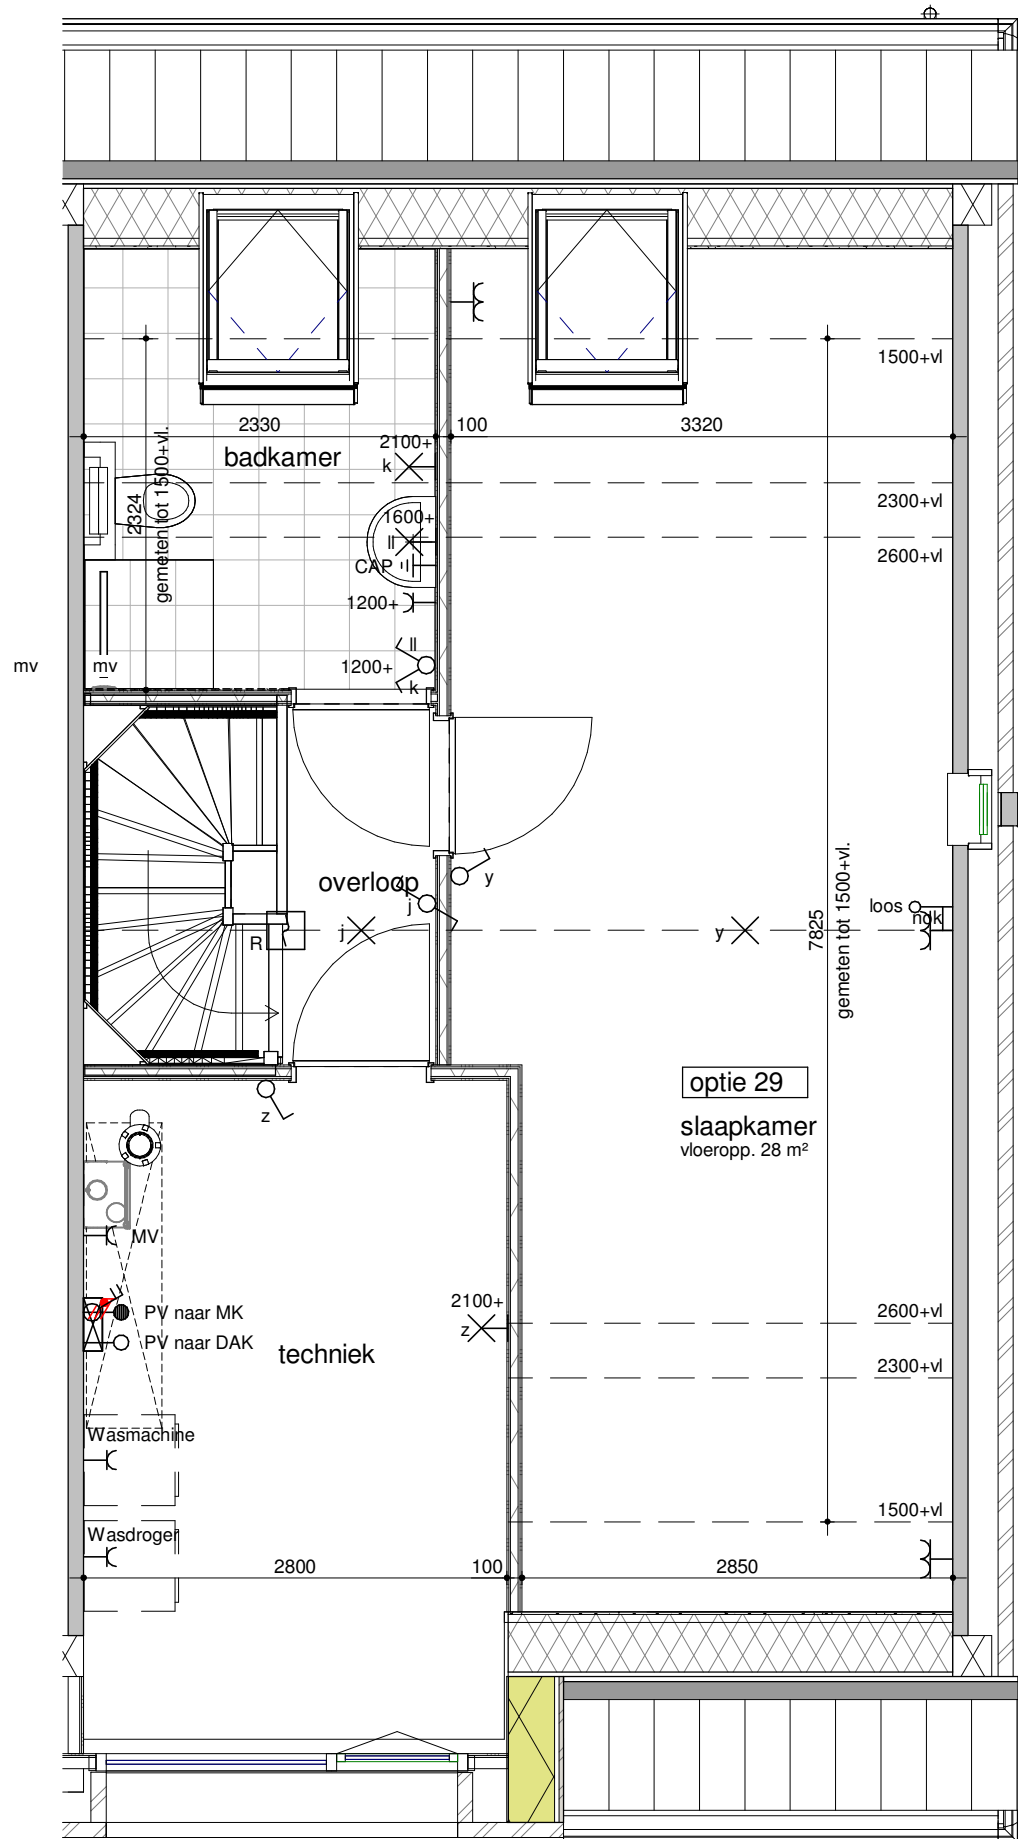

bouwnummer get. 157, 159, 161, 163

tweede verdieping - zolderindeling
1:50

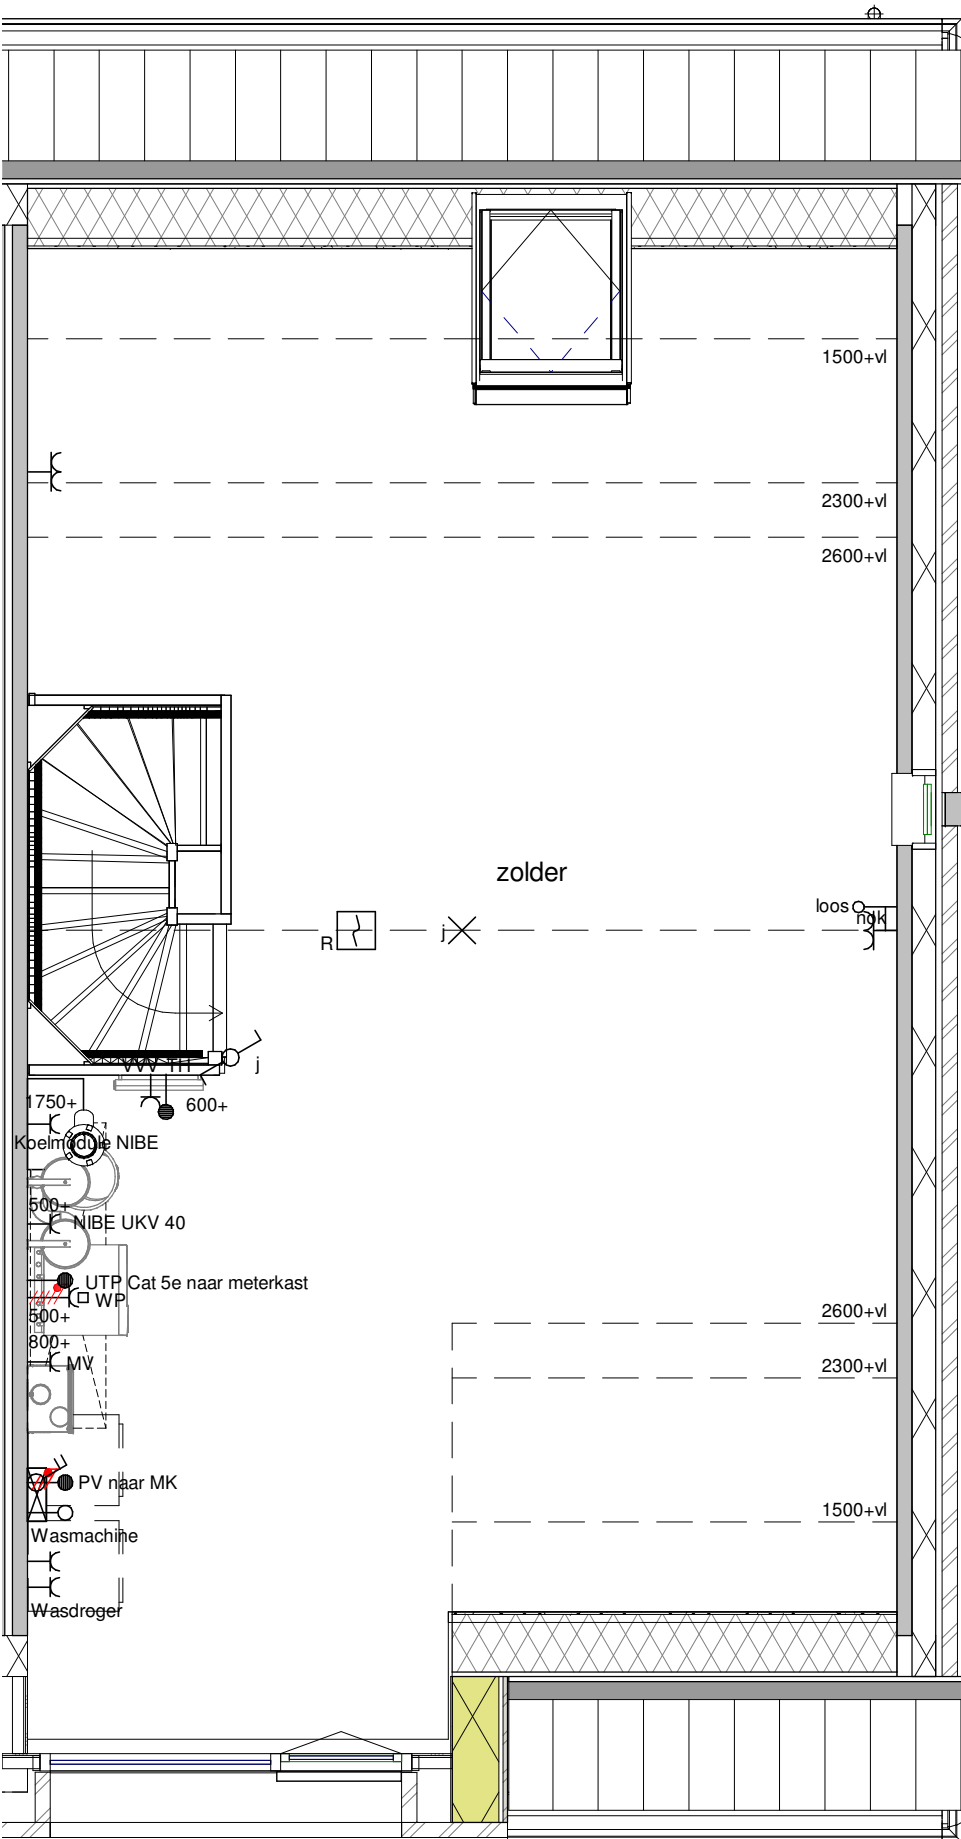

bouwnummer get. 157, 159, 161, 163

tweede verdieping
1:50



achtergevel - 1200 uitbouw
1:100



achtergevel - 2400 uitbouw + schuifpui
1:100

Humblé Martens & Willems Architecten
www.humblemartenswillems.nl

Bedaux de Brouwer Architecten
www.bedauxdebrouwer.nl

Weusten Liedenbaum Architecten
www.weustenliedenbaum.nl

Buitenoord - Wageningen, Fase 2
optieblad 2-kapper T2

Bloknr.: 14C/D/E/F
Bwnr.: 157, 159, 161, 163

Werknummer: 18-2019(F2)

datum: 01-06-2020
wijziging:

getekend: WLA

Trebbe Wonen
Postbus 250
8000 AG Zwolle

telefoon 088 259 00 00



definitief