


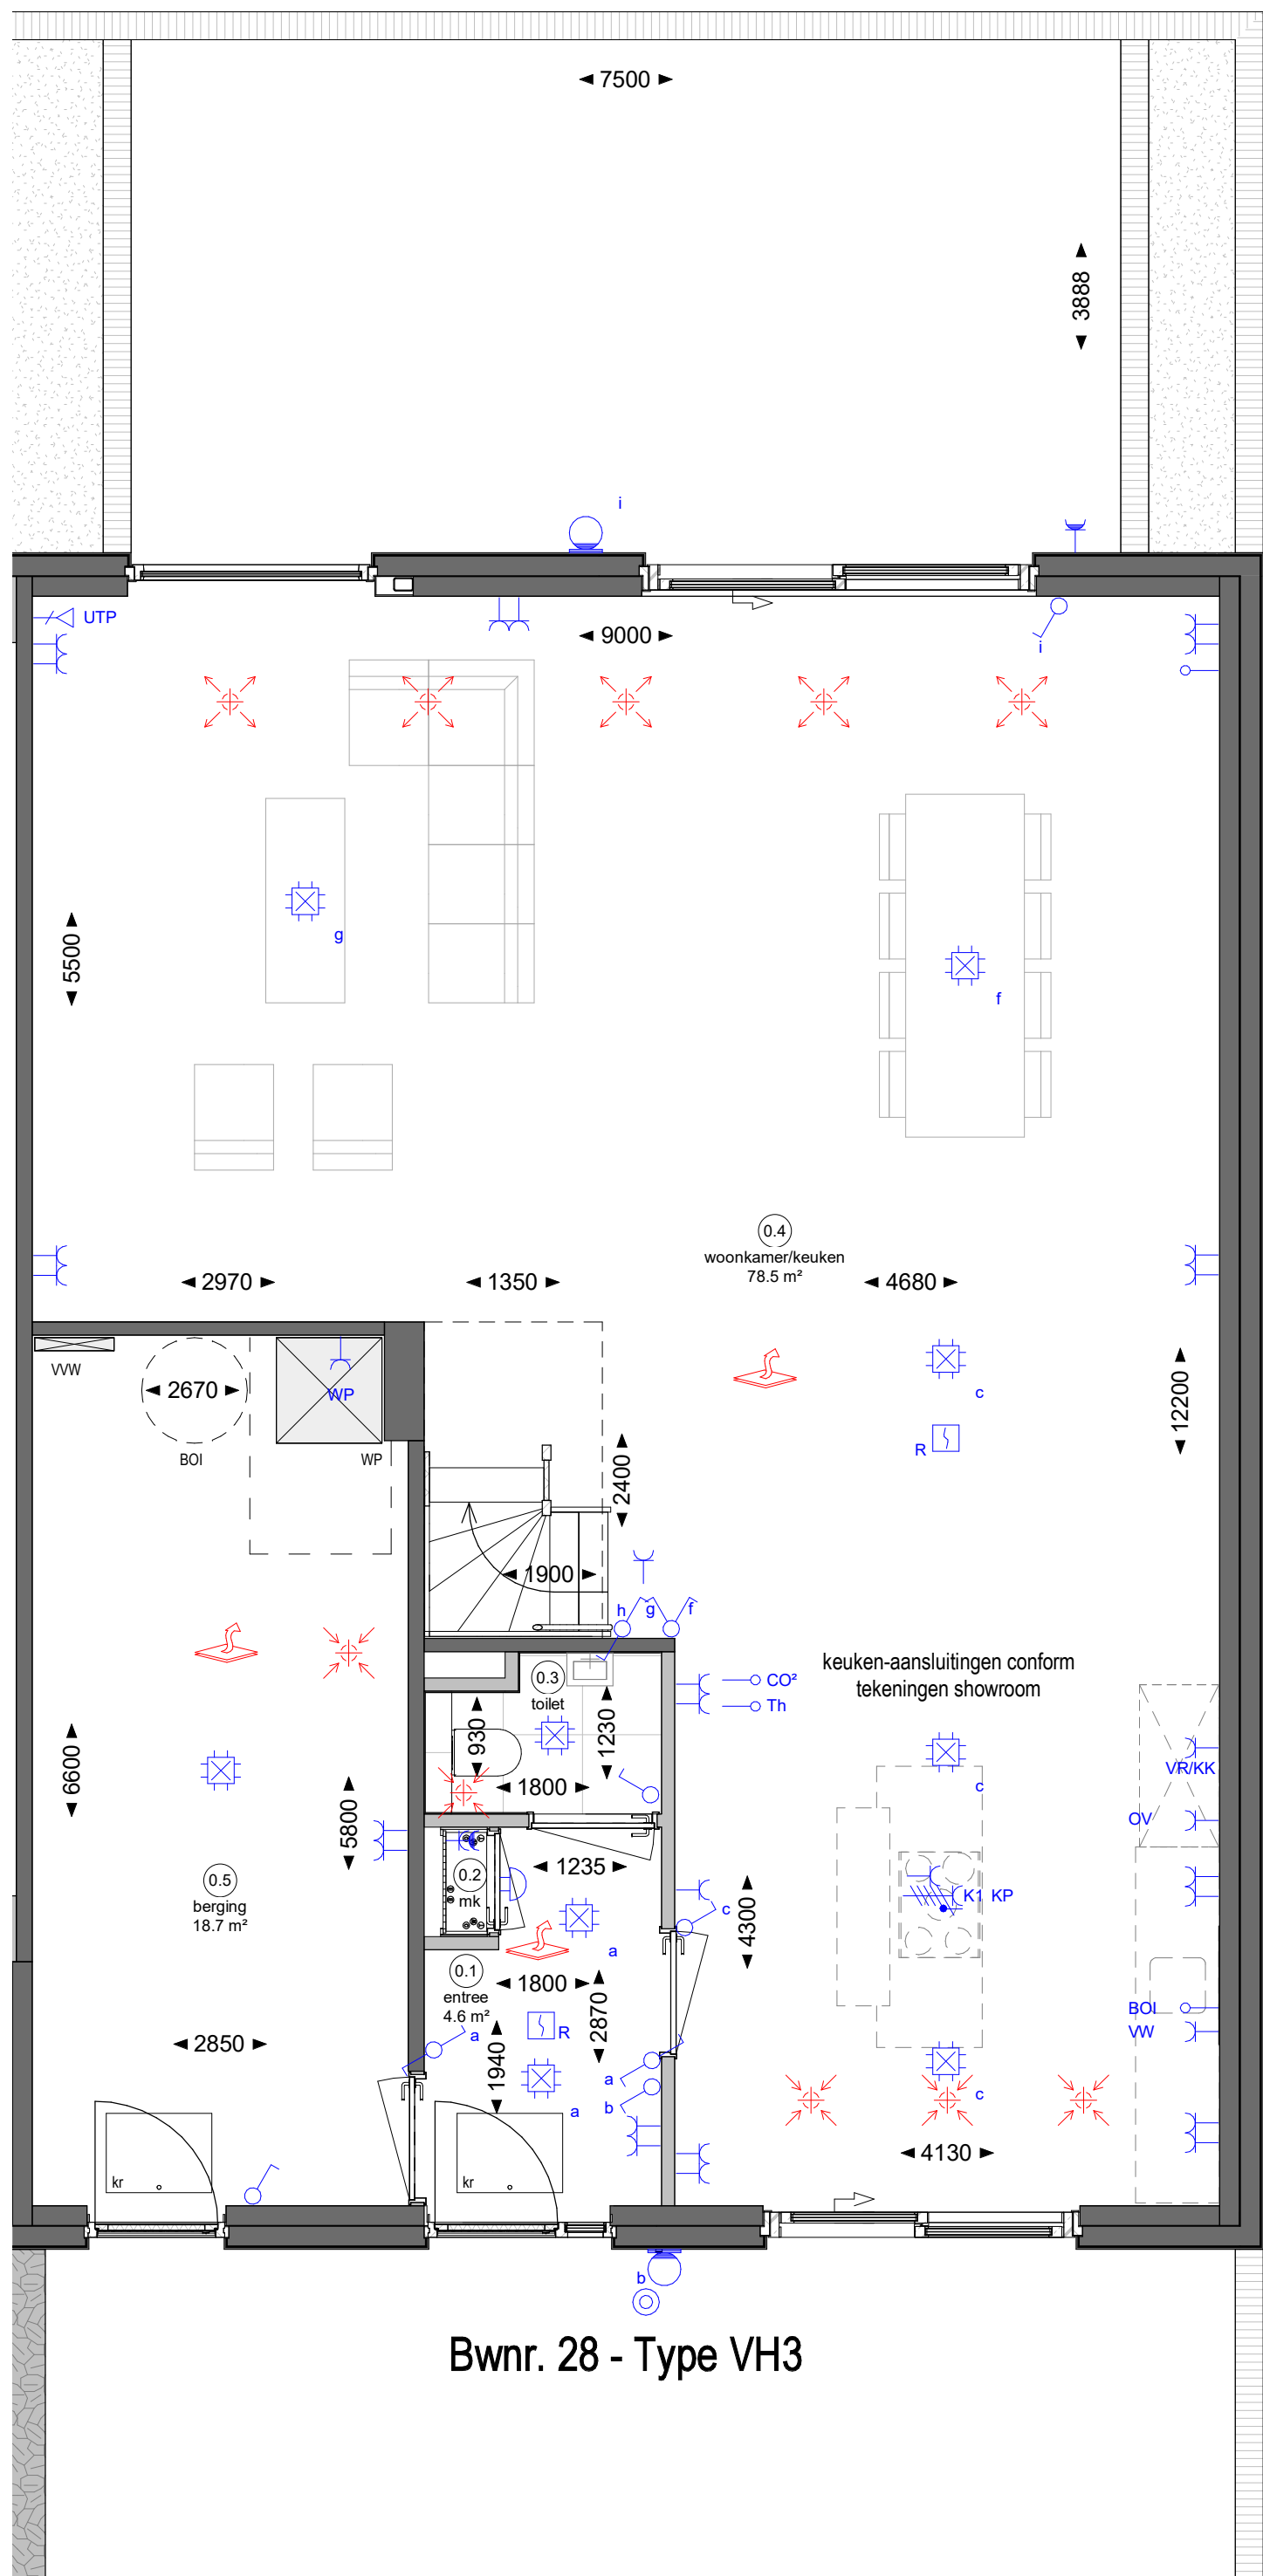

Bwnr. 28 - Type VH3

Renvooi Bouwkundig


	constructieve wanden en buitenwanden
	lichte scheidingswanden
	tuinmuur
	kr
	kruipluik

Renvooi W-installaties

	ruimte voorzien van vloerverwarming
	toevoer plafond mechanische ventilatie
	afvoerplaat plafond mechanische ventilatie
	design radiator (elektrisch)
VW	verdeler vloerverwarming
WP	warmtepomp
BOI	boilervat (optioneel)
WTW	warmterugwinningseenheid
PV	omvormer PV-panelen
WM	opstelplaats wasmachine
WD	opstelplaats wasdroger

Renvooi Elektra

	rookmelder
	aansluitpunt loos
	bediening mechanische ventilatie 1500+p
	bediening mechanische ventilatie 1500+p
	bediening thermostaat 1500+p
	aansluitpunt data
	plafond lichtpunt
	wand lichtpunt
	bel
	beldrukker
	wandcontactdoos, perilex
	wandcontactdoos, enkel
	wandcontactdoos, waterbestendig
	wandcontactdoos, dubbel
	schakelaar
	wisselschakelaar
	verdeelinrichting
	centraal aarde punt
	aansluitpunt verlichting

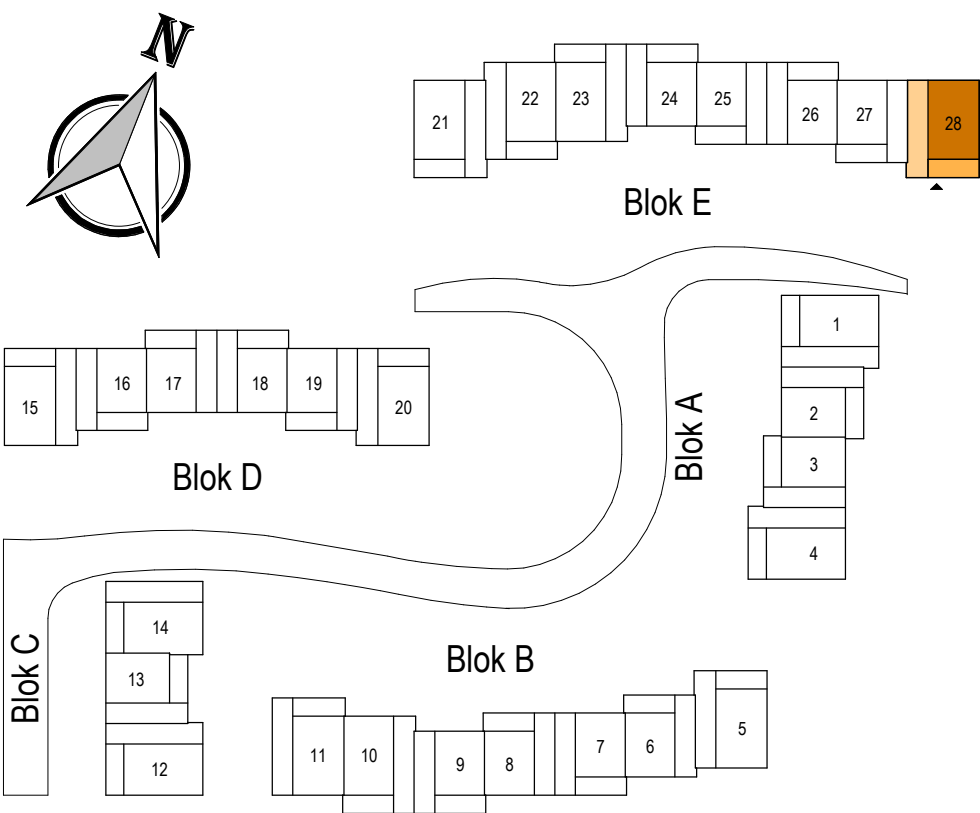

KuiperBouw
Westervoortsedijk 95a
6827 AW Arnhem
Postbus 48
6800 AA Arnhem
Tel (026) 4430243
info@kuiperarnhem.nl
www.kuiperarnhem.nl

Project
Nieuwbouw 28 woningen
Villapark Facet te Wageningen

Omschrijving
Bwnr. 28 - begane grond

Schaal
1 : 50

Formaat
A2

Datum
23-07-2021

Wijzigingsdatum

Tekeningnummer
B9028A