

Renvooi

- metselwerk bruin of rood/bruin of wit geschilderd
- isolatie
- prefab beton
- geïsoleerd houten gevelelement
- lichte scheidingswand
- metal-stud wand
- houten kozijn
- binnendeurkozijn

- kruipluk 800x600
- wp warmtepomp
- mv mechanische ventilatie
- wm opstelplaats wasmachine
- vrT verdekt ventilatierooster (Topstream)
- vrG glasventilatiierooster
- vrD ventilatierooster in dakraam


1	poëlg schakelaar
2	serie schakelaar
3	wissel schakelaar
4	lichtpunt
5	wandlicht aansluitpunt
6	wandlicht aansluitpunt
7	dubb. wandcontactdoos hor.
8	dubb. wcd meterkast opbouw
9	enkele wcd
10	enk. wcd met usb aansl.
11	aansluitpunt 230V
12	leiding kroon (controle draad)
13	Leiding bedraad t.b.v. Th
14	bedrukker
15	Signaalgever deurbel
16	enk. wandcontactdoos tel
17	enk. wandcontactdoos cal
18	rookmelder optisch
19	verdeelkast
20	centraal aansluitpunt
21	aardscherm




Voorgevel




Achtergevel

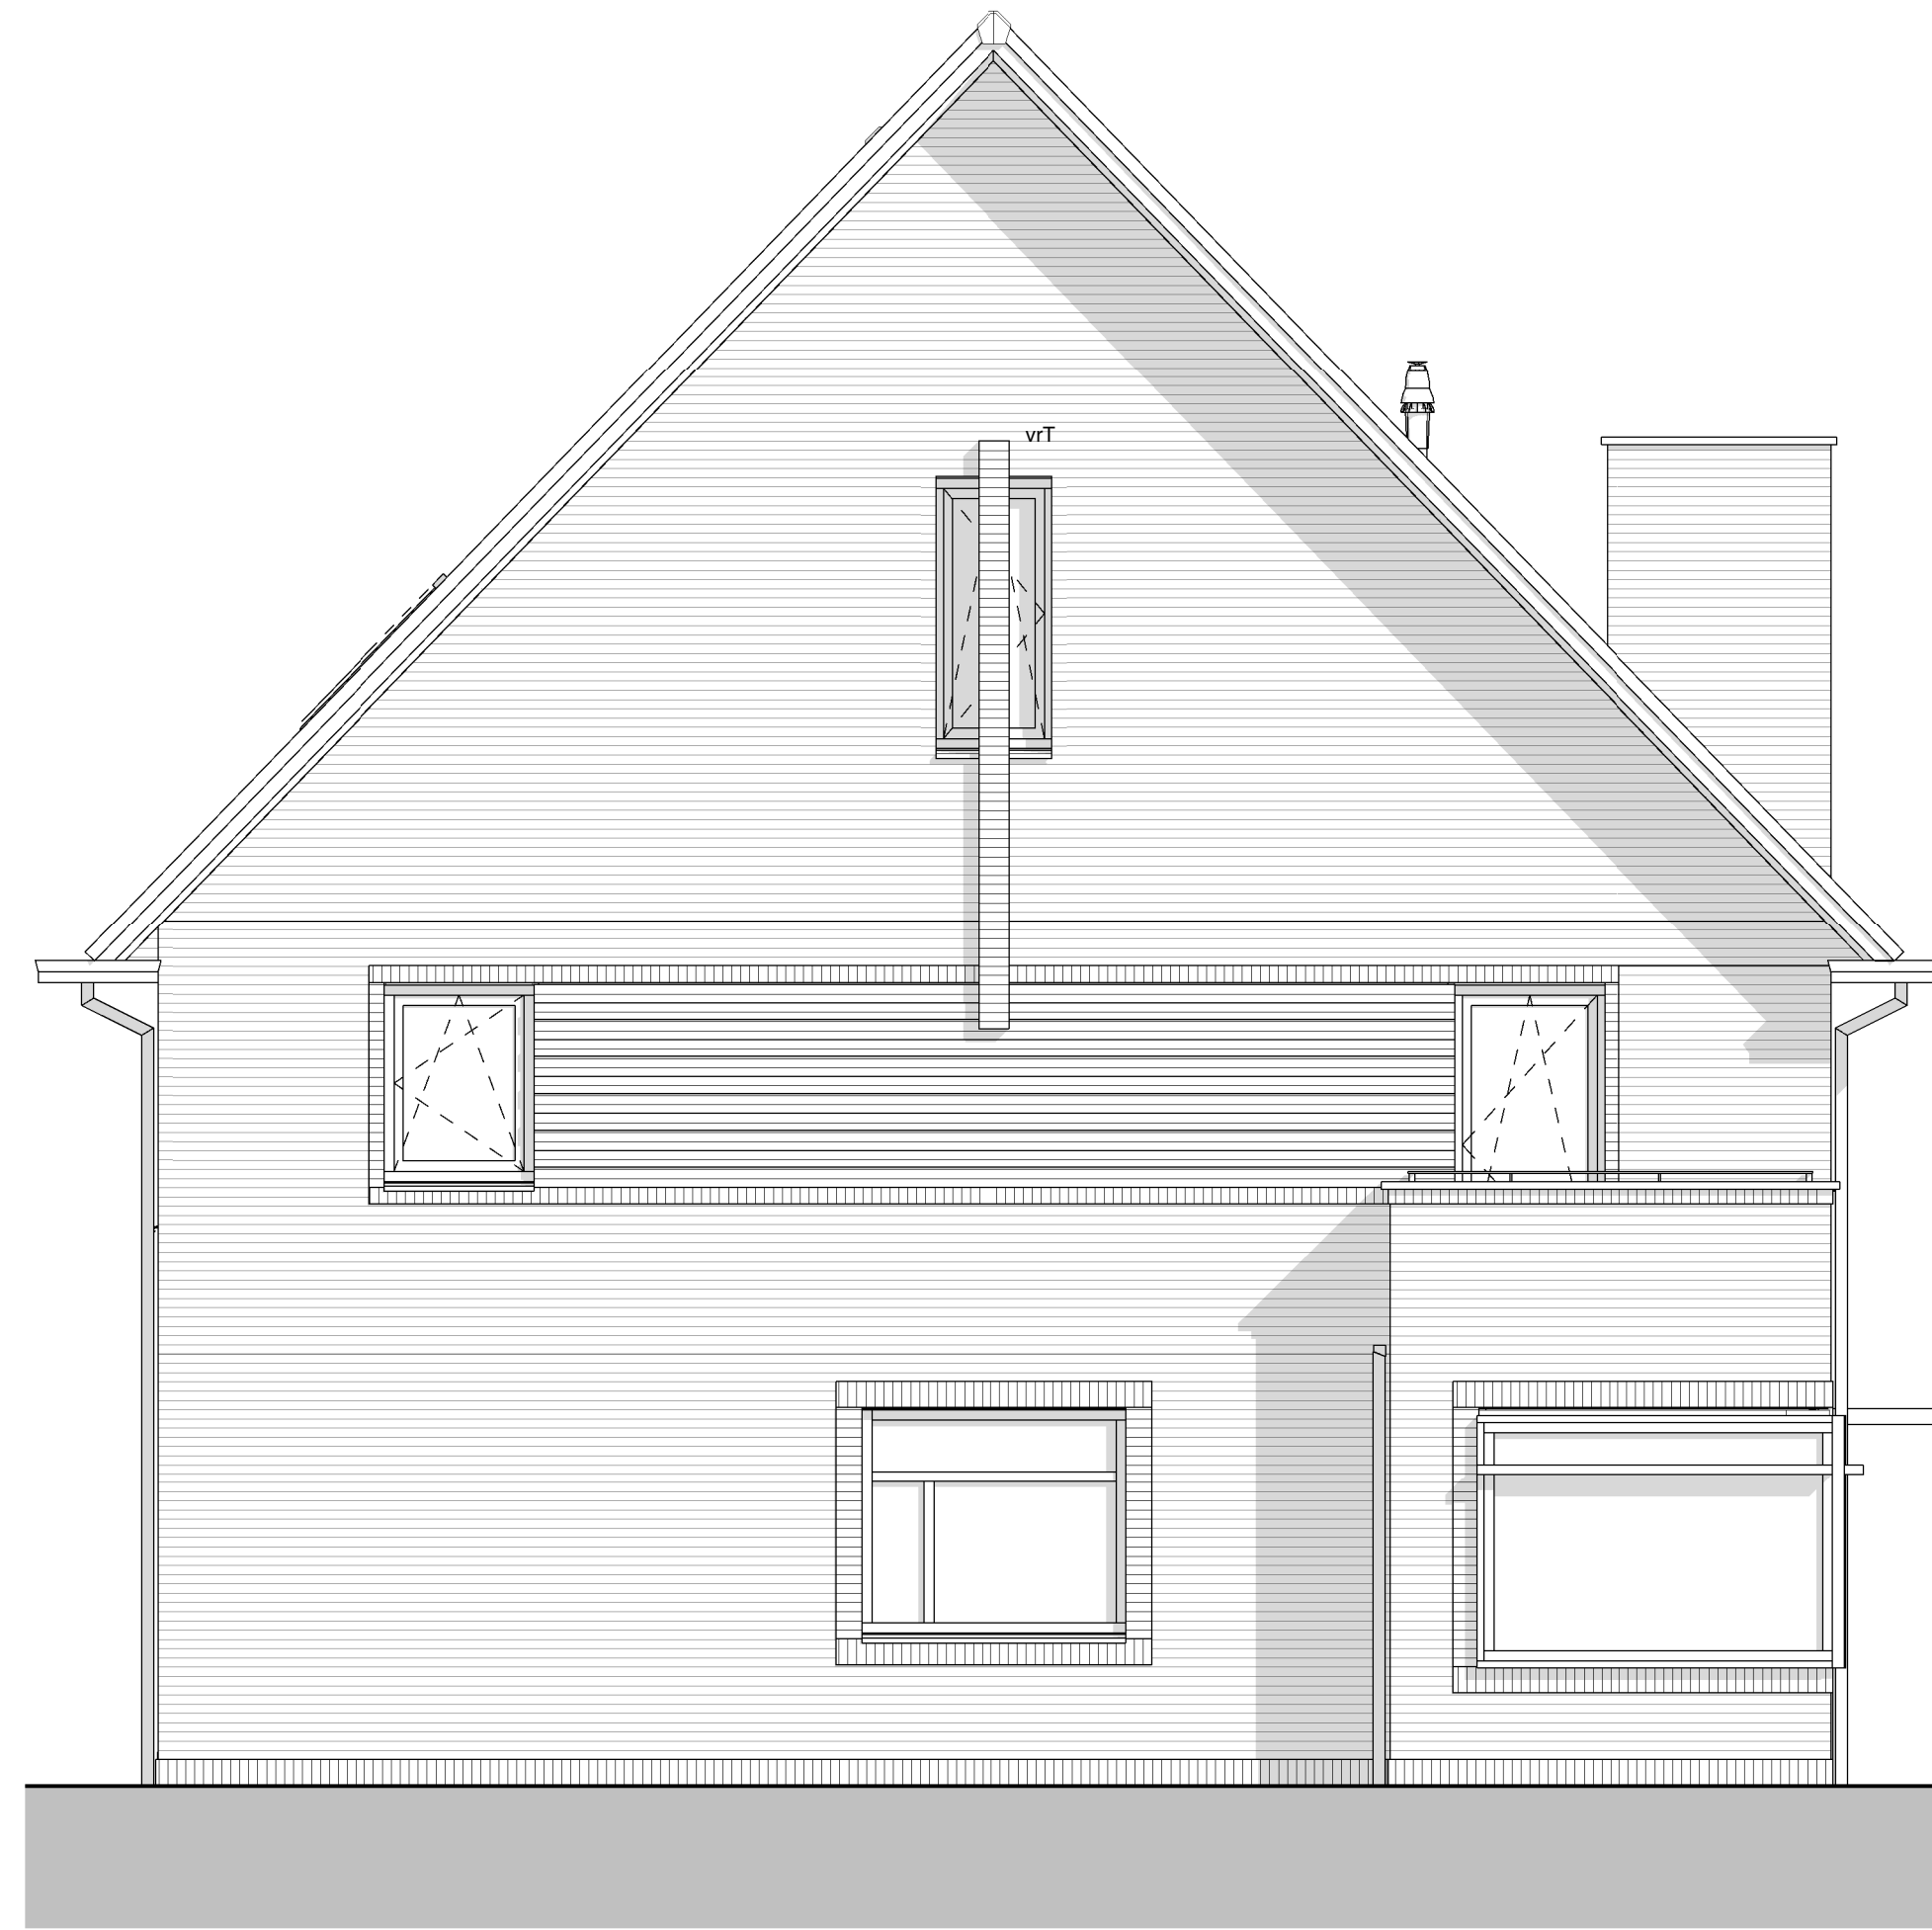


Linkergevel

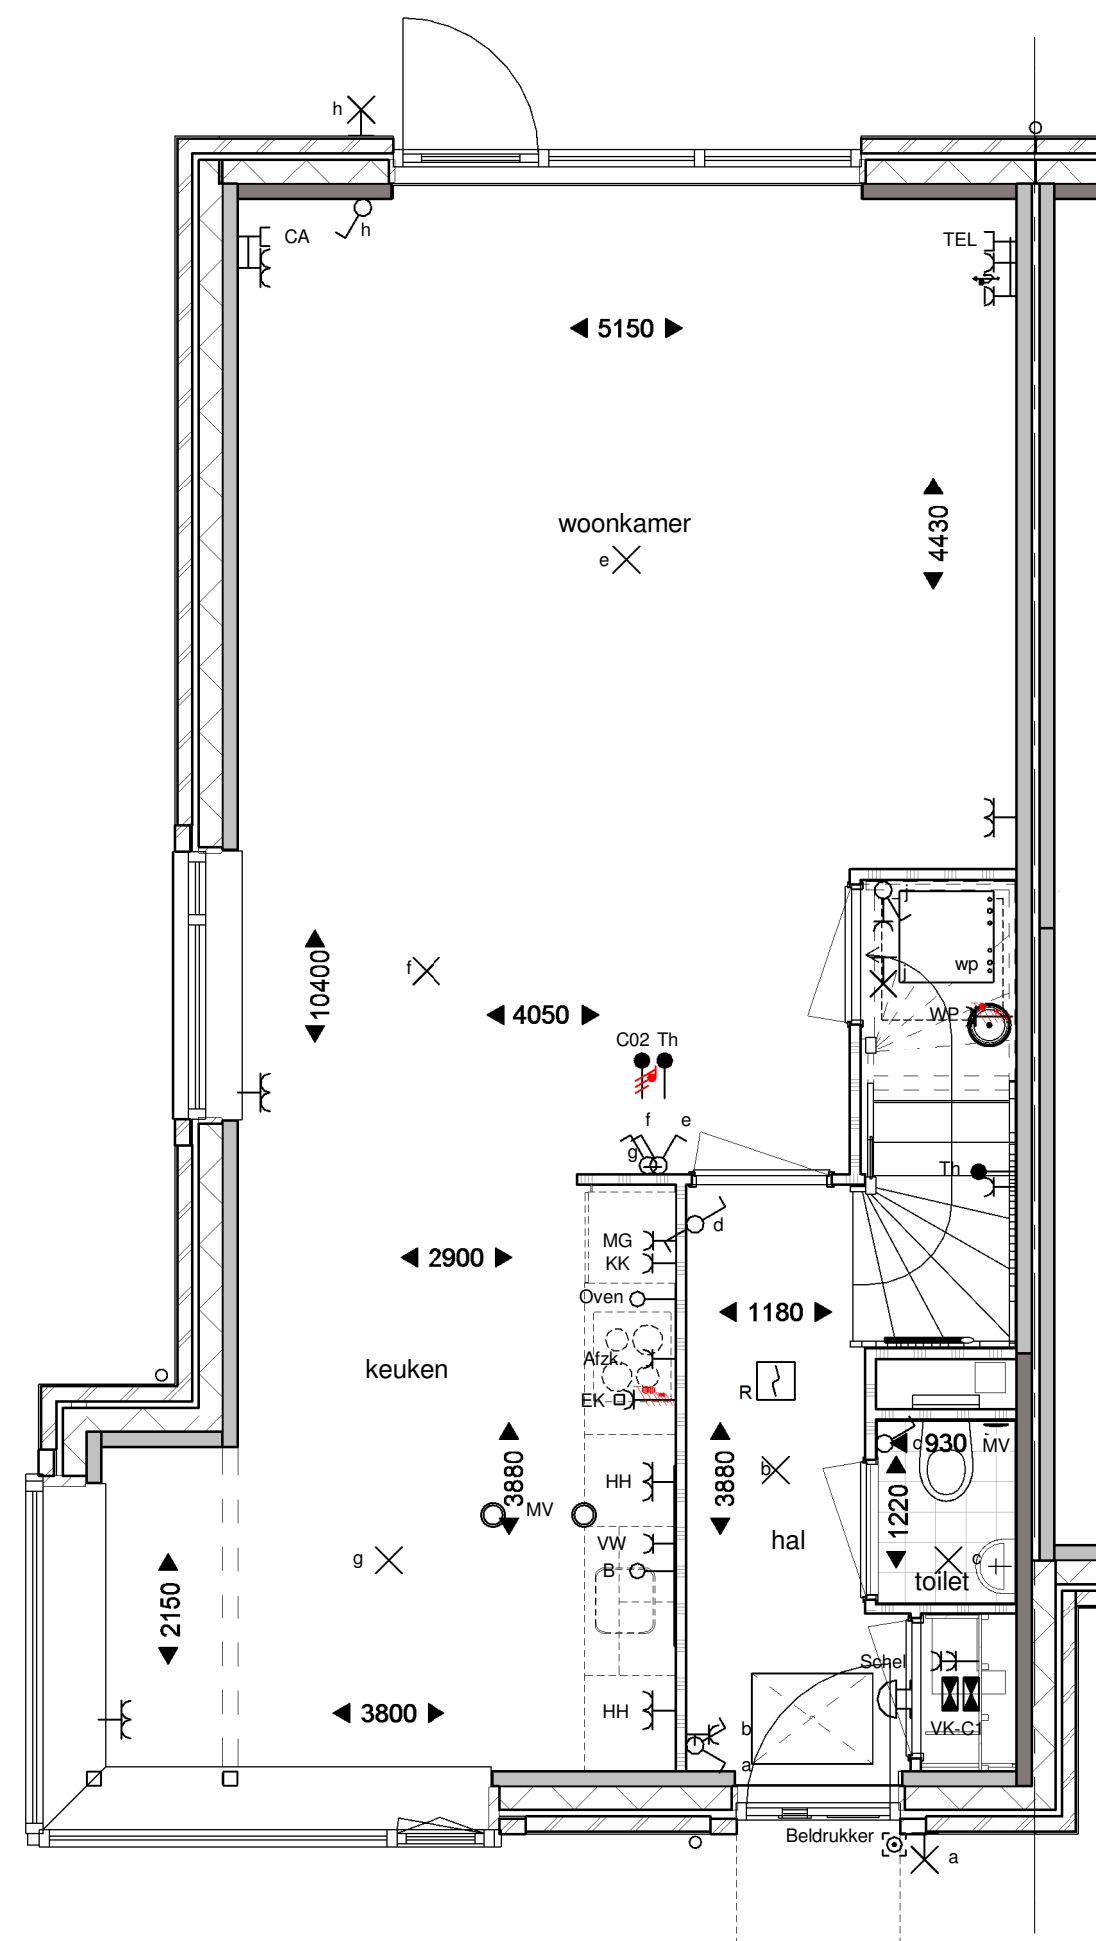


Begane grond

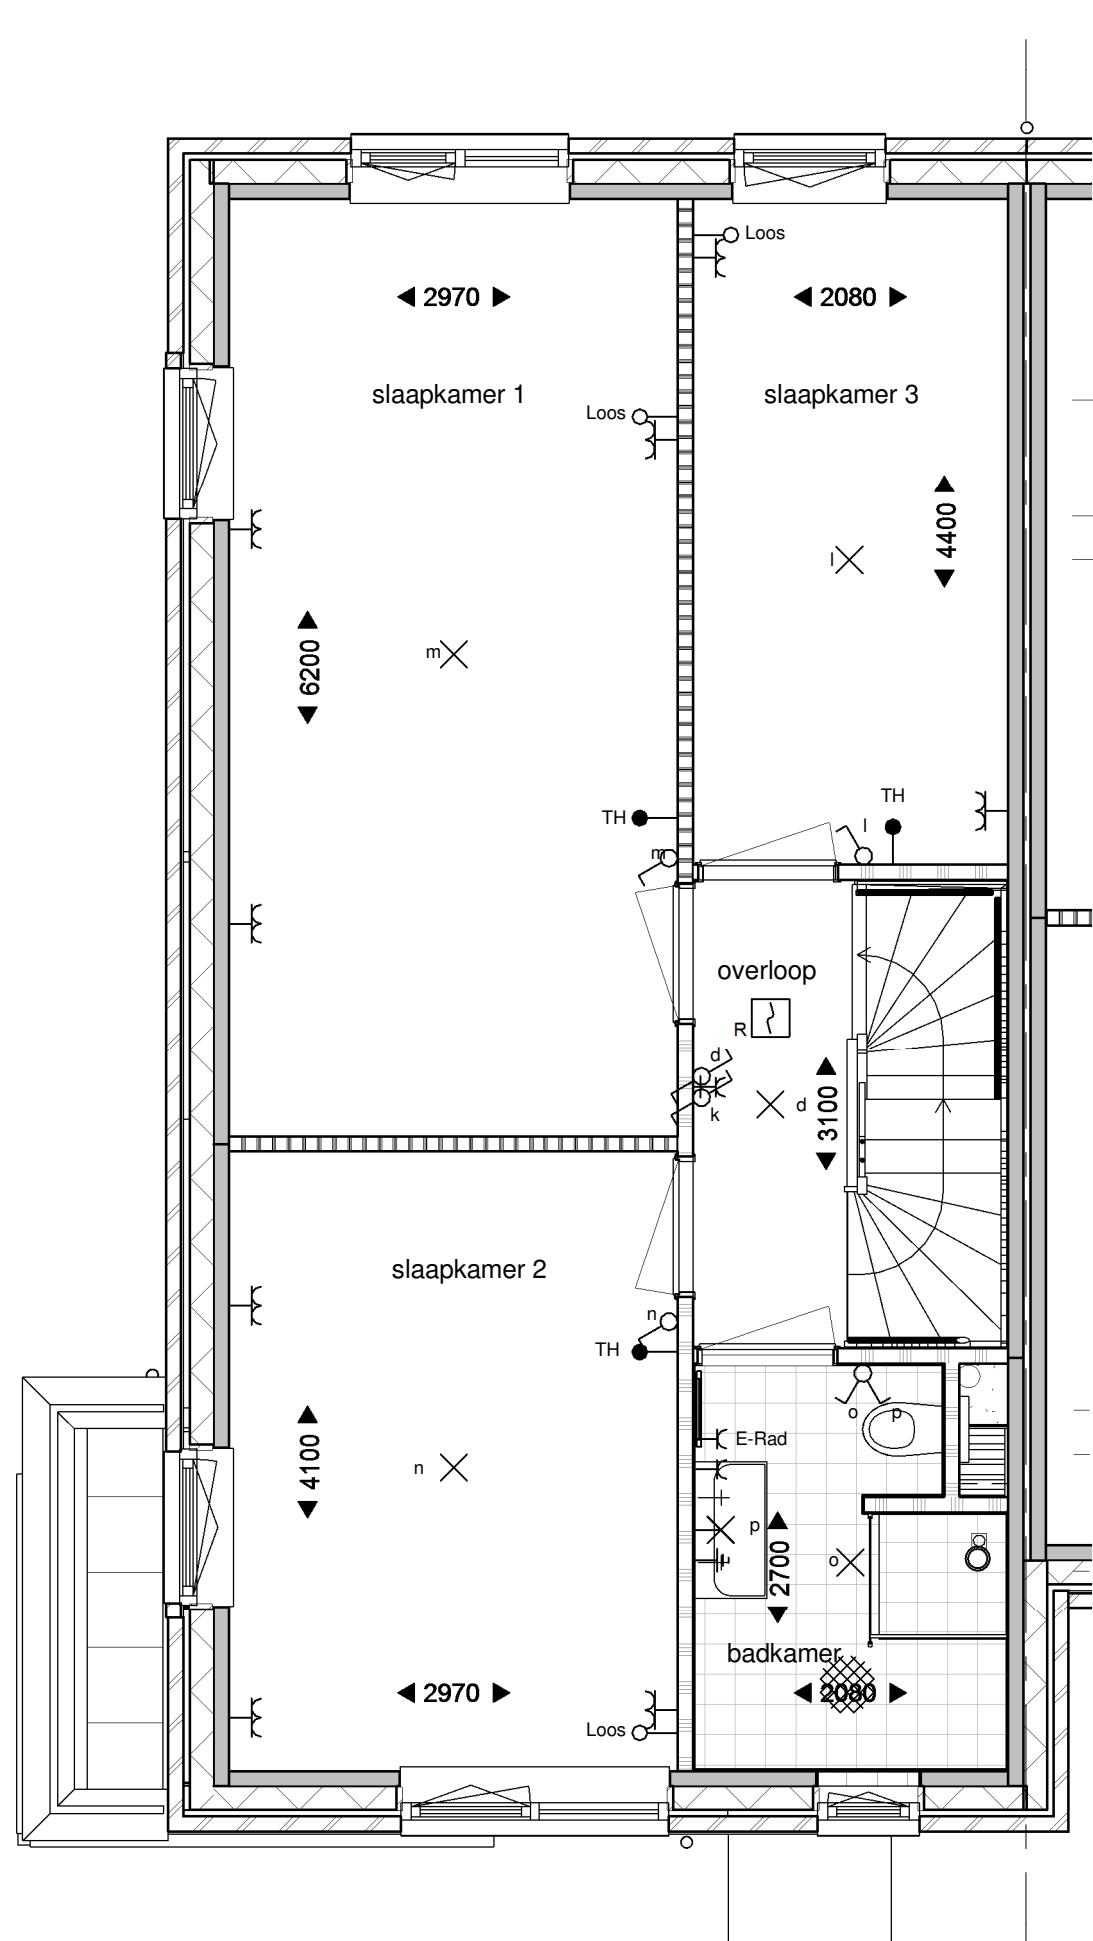

Eerste verdieping

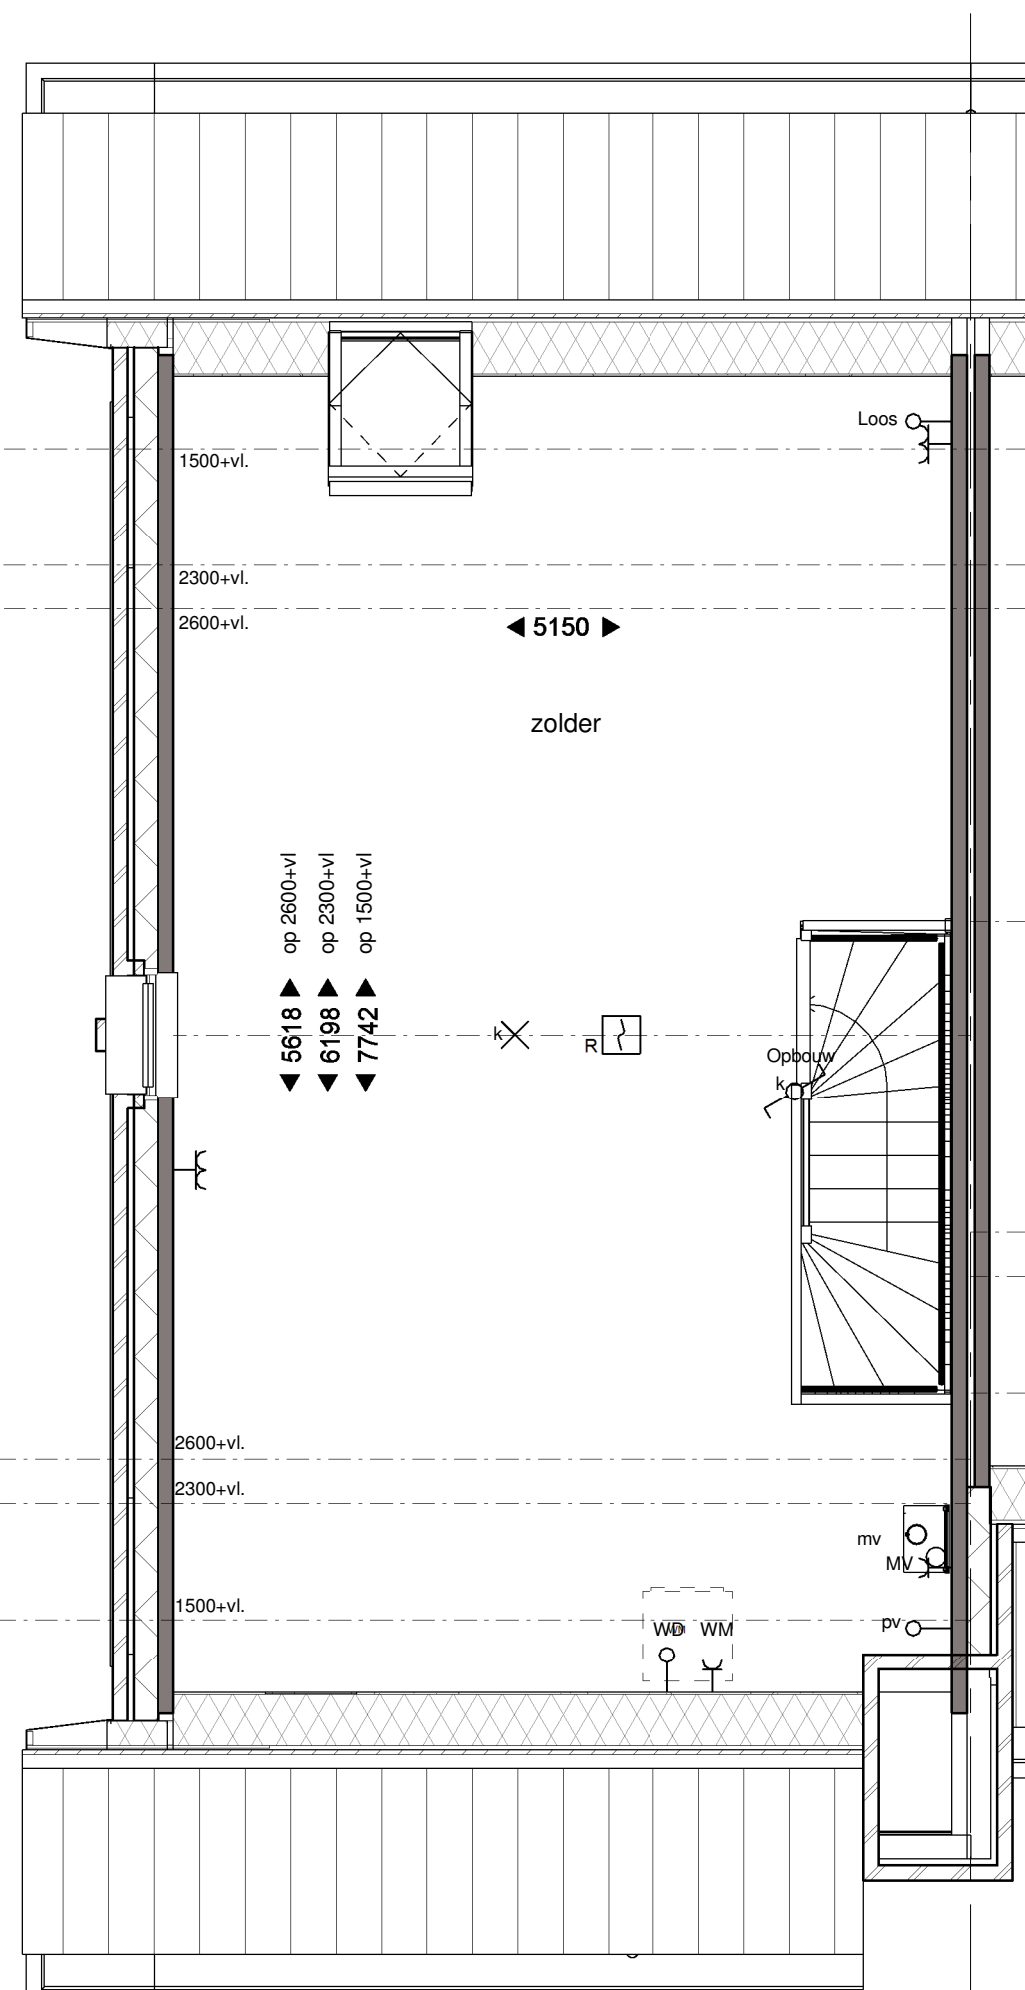

Tweede verdieping

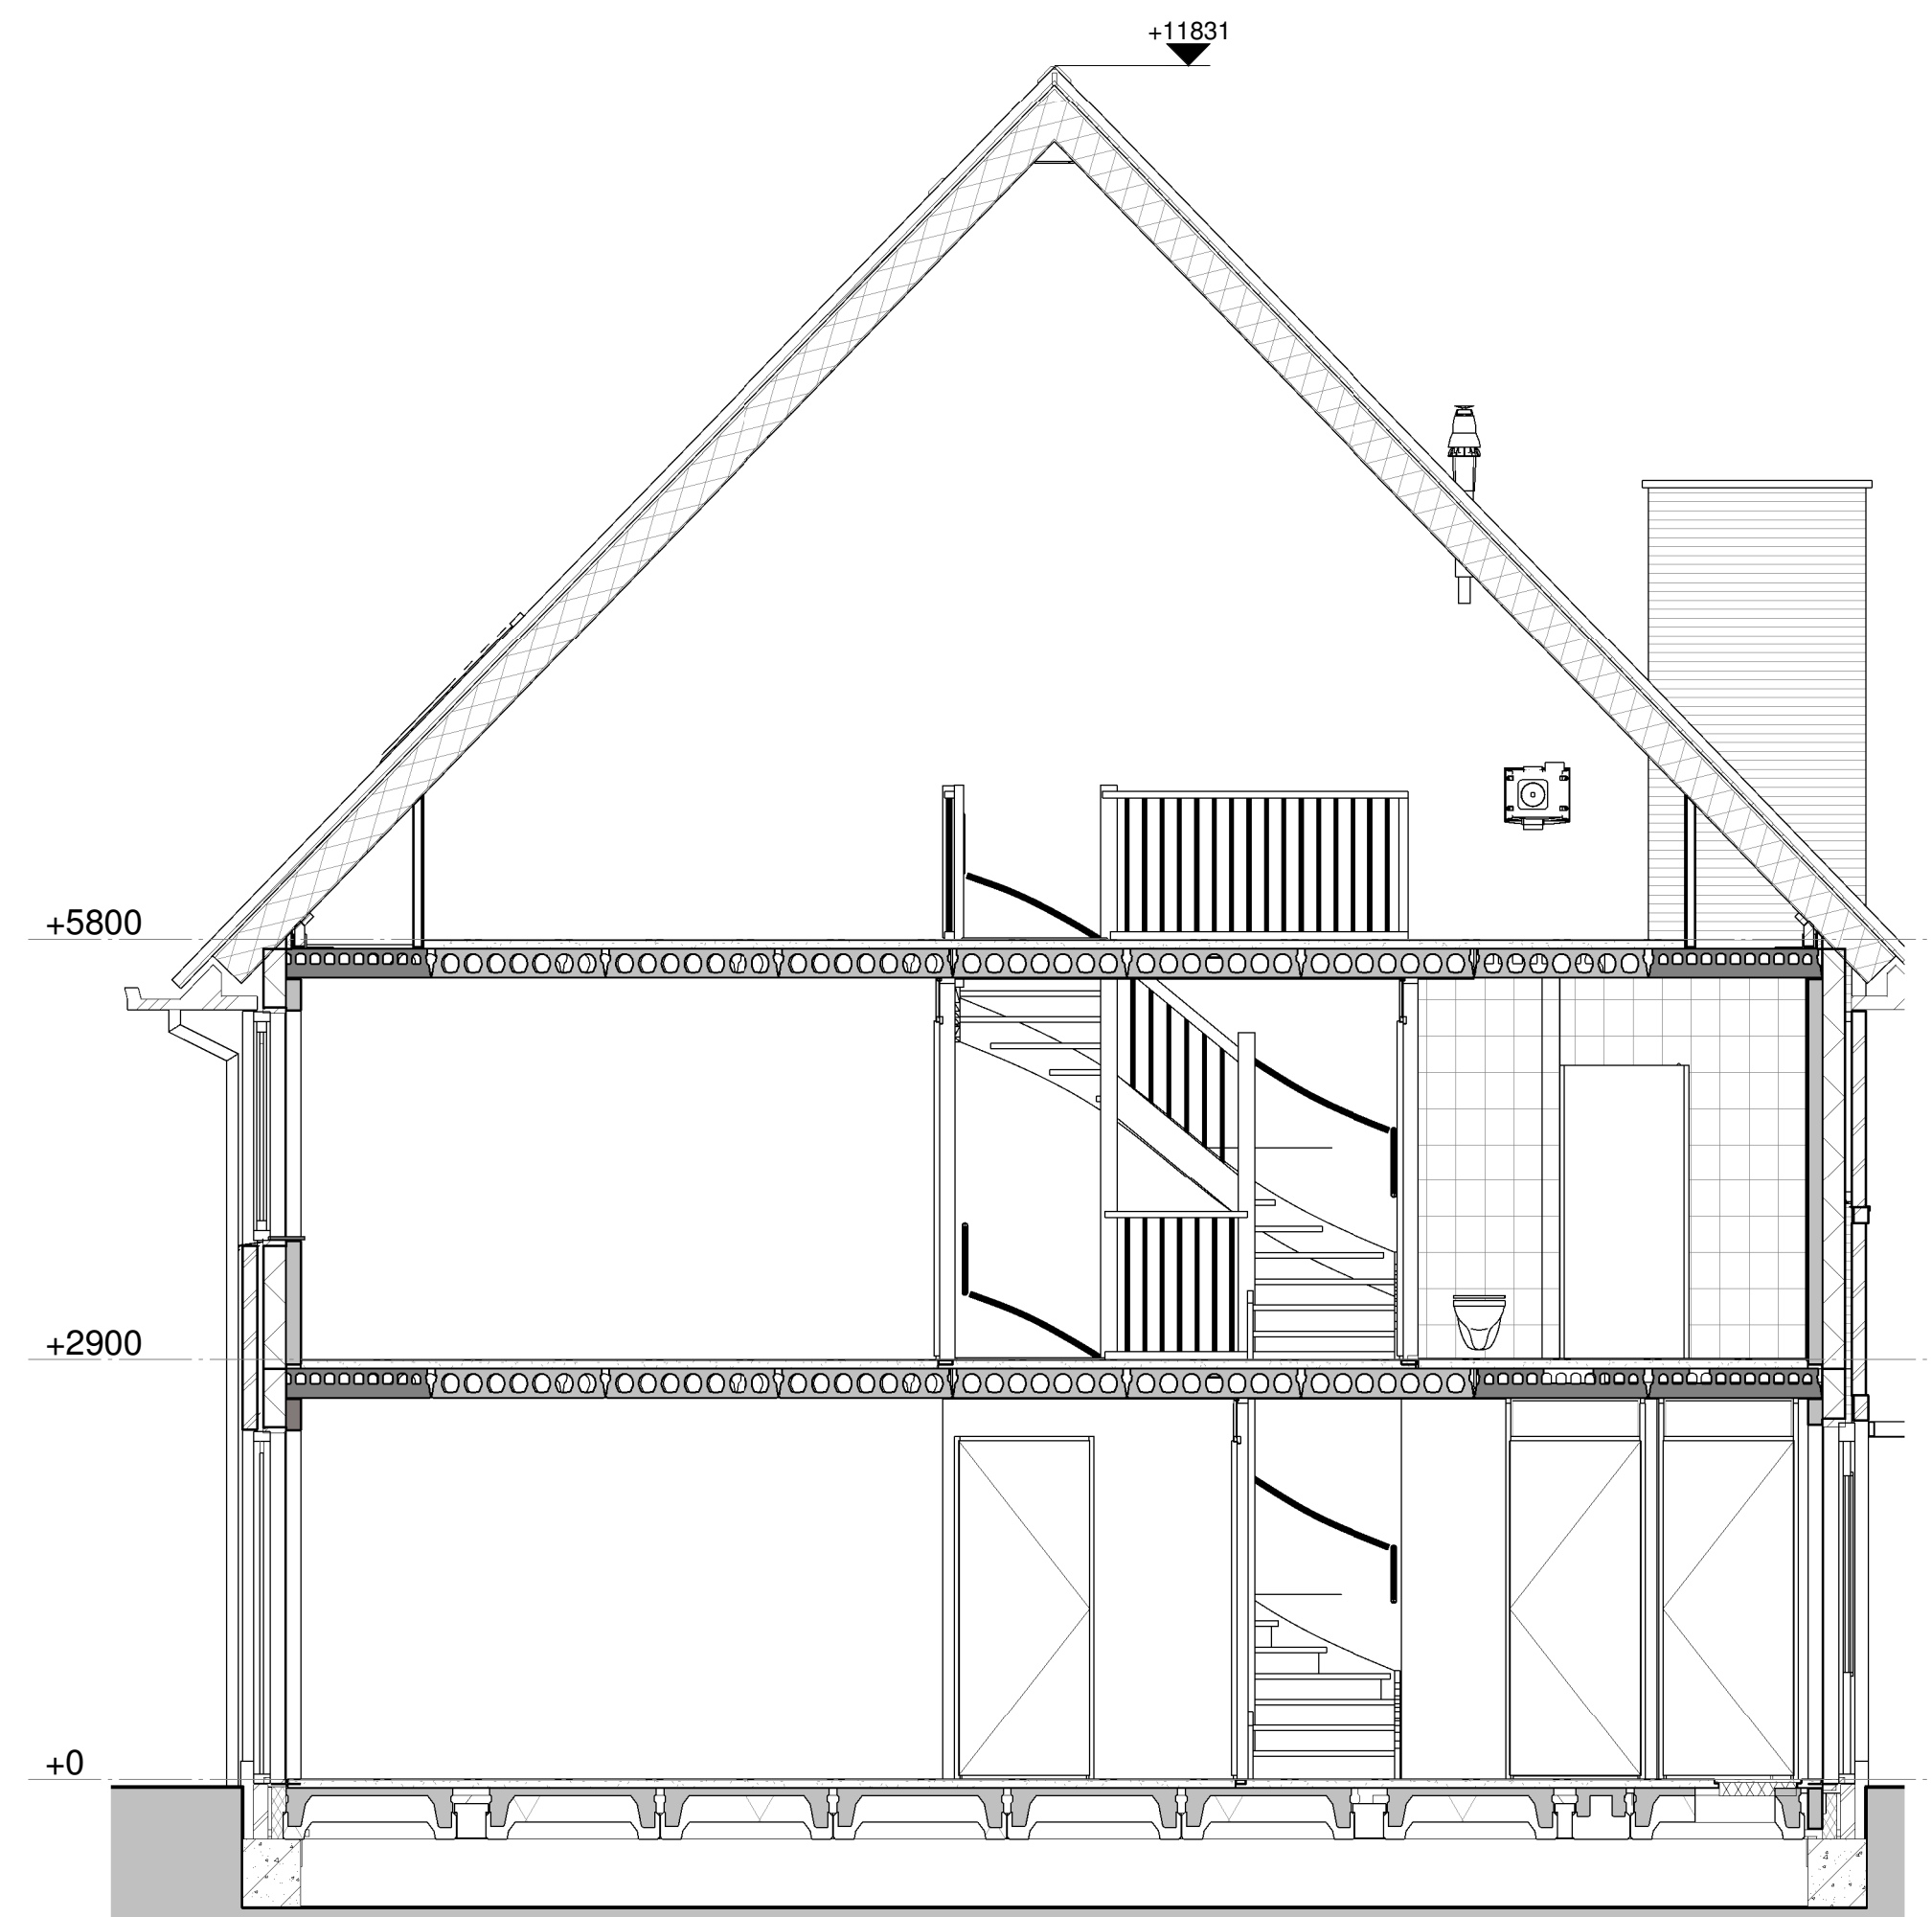

Doorsnede



project:
Nieuwbouw 249 woningen
Kortenoord Wageningen
ontwerper:
Type C1
datum:
01-09-2017
architect:
1:50



bdg architecten