




bouwnummer 21 - type VH3(s) bouwnummer 22 - type V1 bouwnummer 23 - type V2(s) bouwnummer 24 - type Z2 bouwnummer 25 - type Z1(s) bouwnummer 26 - type Z2 bouwnummer 27 - type Z1(s) bouwnummer 28 - type ZH3
Voorgevel - Blok E
 1 : 100




bouwnummer 28 - type VH3
Rechter zijgevel - Blok E
 1 : 100



bouwnummer 28 - type ZH3 bouwnummer 27 - type Z1(s) bouwnummer 26 - type Z2 bouwnummer 25 - type Z1(s) bouwnummer 24 - type Z2 bouwnummer 23 - type V2(s) bouwnummer 22 - type V1 bouwnummer 21 - type VH3(s)
Achtergevel - Blok E
 1 : 100

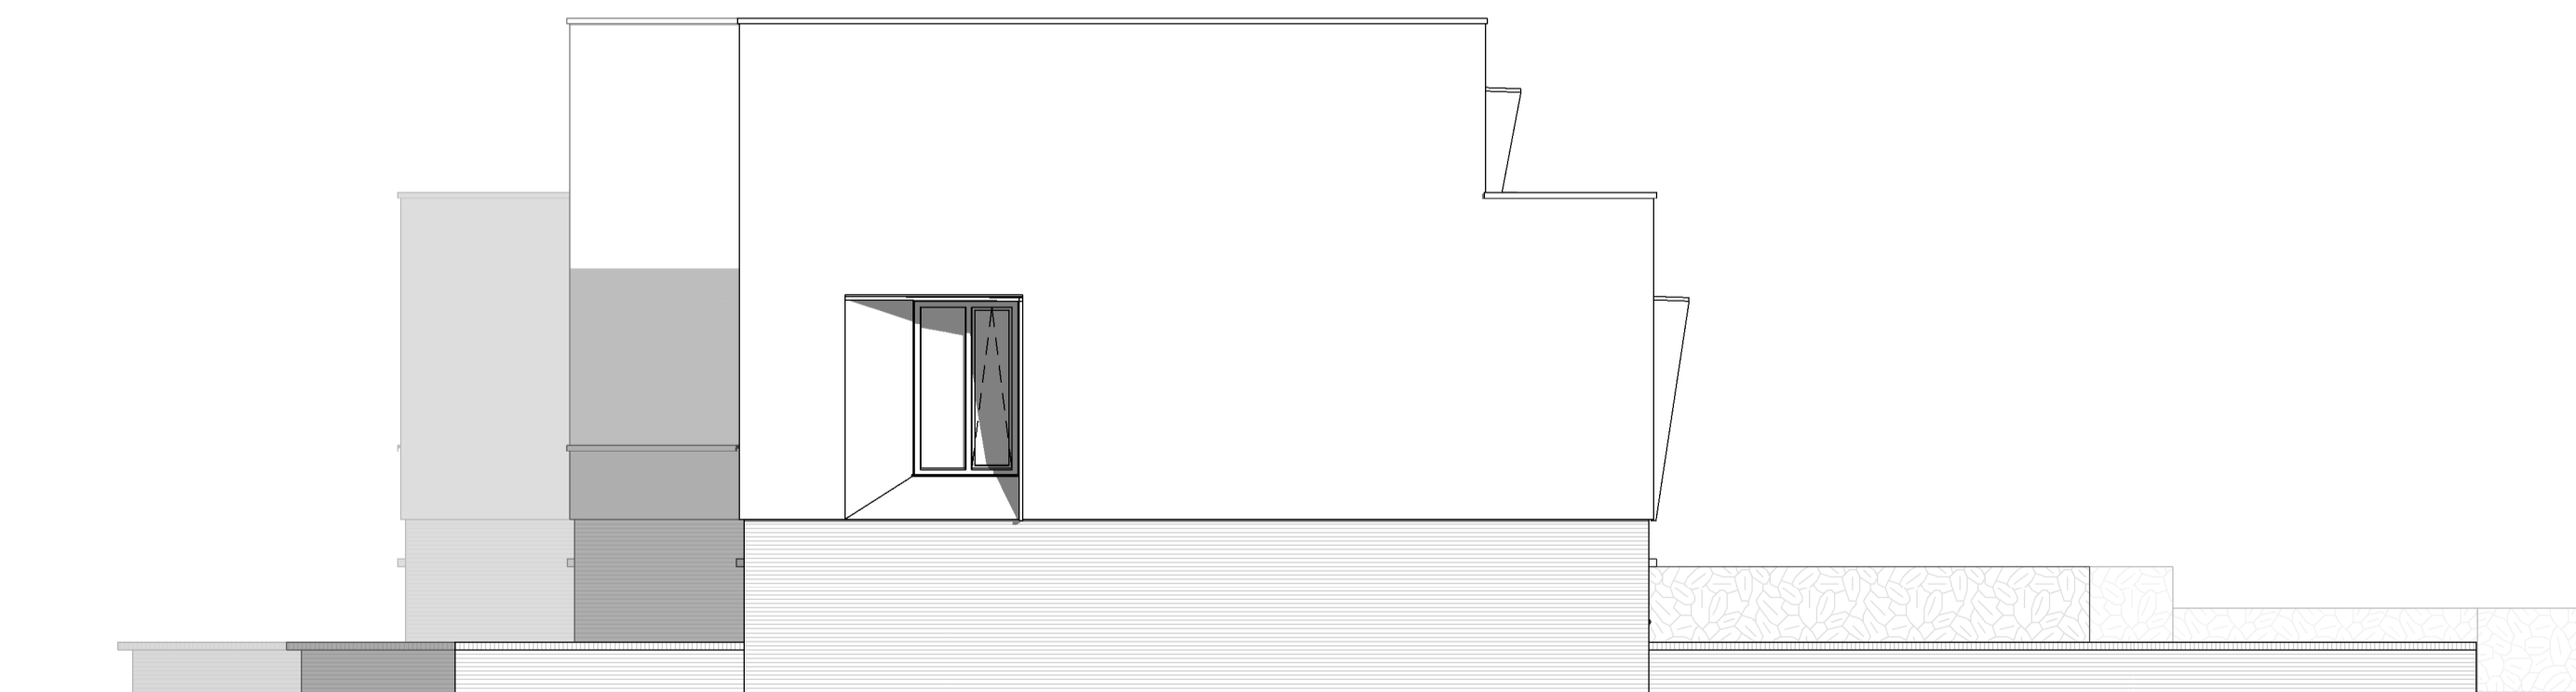

bouwnummer 21 - type VH3(s)
Linker zijgevel - Blok E
 1 : 100

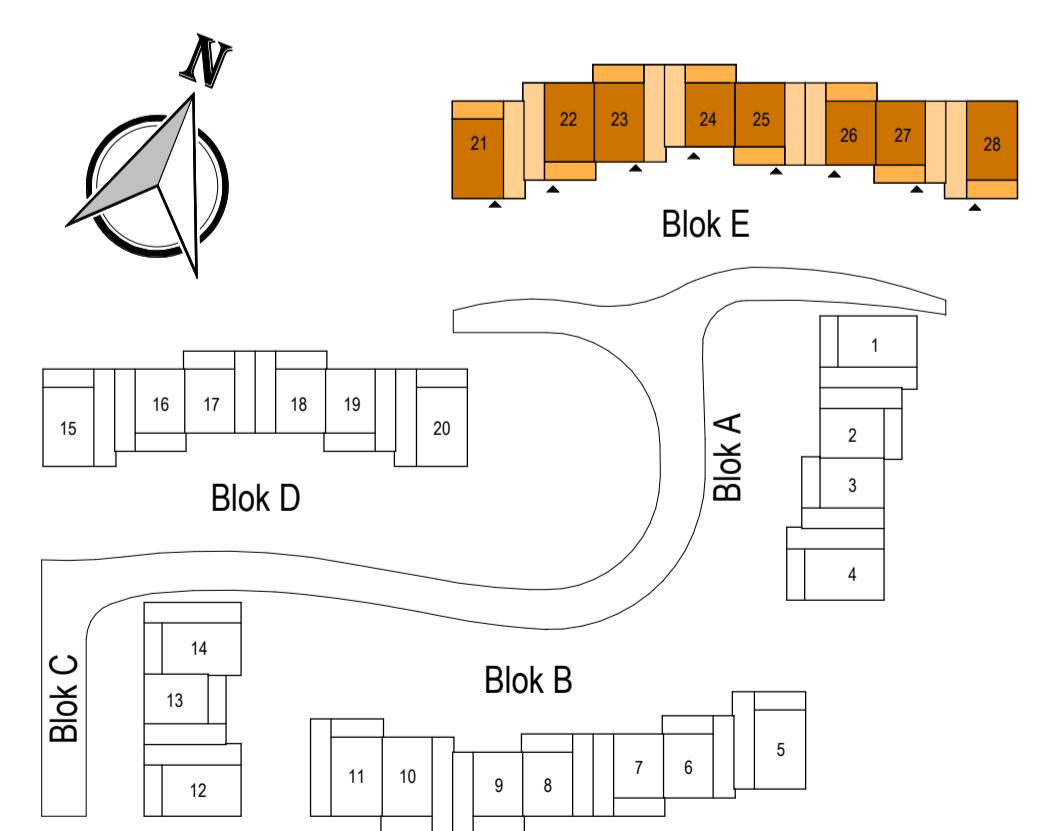

KuiperBouw
 Westervoortsedijk 95a
 6827 AW Arnhem
 Postbus 48
 6800 AA Arnhem
 Tel (026) 4430043
 info@kuiperarnhem.nl
 www.kuiperarnhem.nl

Project
 Nieuwbouw 28 woningen
 Villapark Facet te Wageningen

Omschrijving
 Gevels blok E

Schaal
 1 : 100

Formaat
 A1

Datum
 23-07-2021

Wijzigingsdatum

Tekeningnummer
 B9206