







dakkapel bedeaux

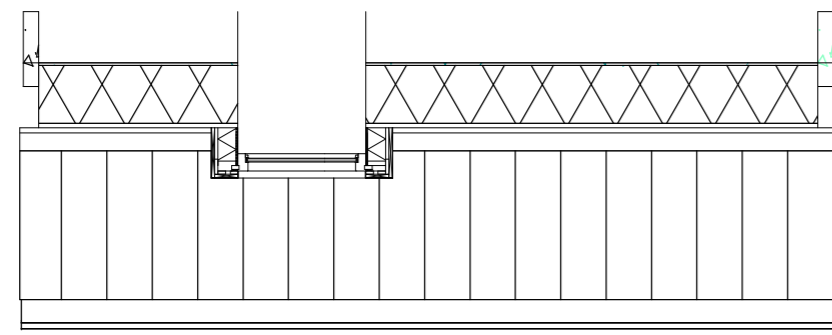

dakkapel Humblé

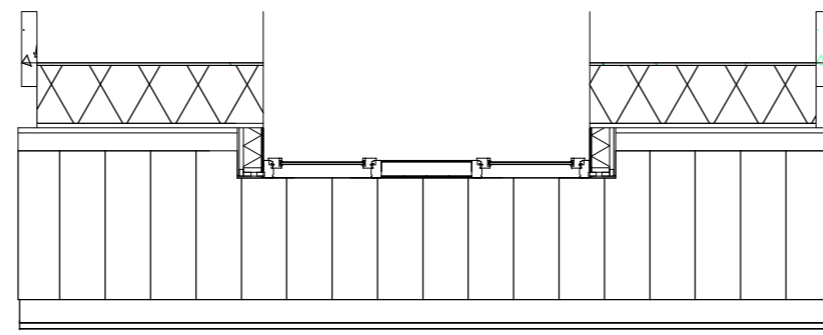

dakkapel WLA

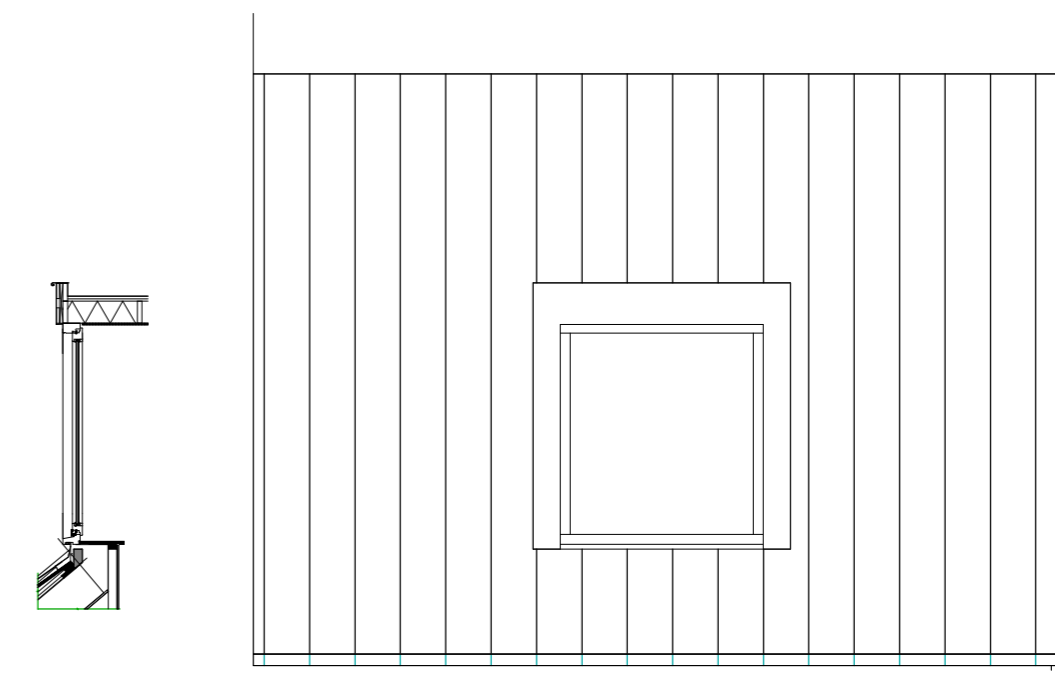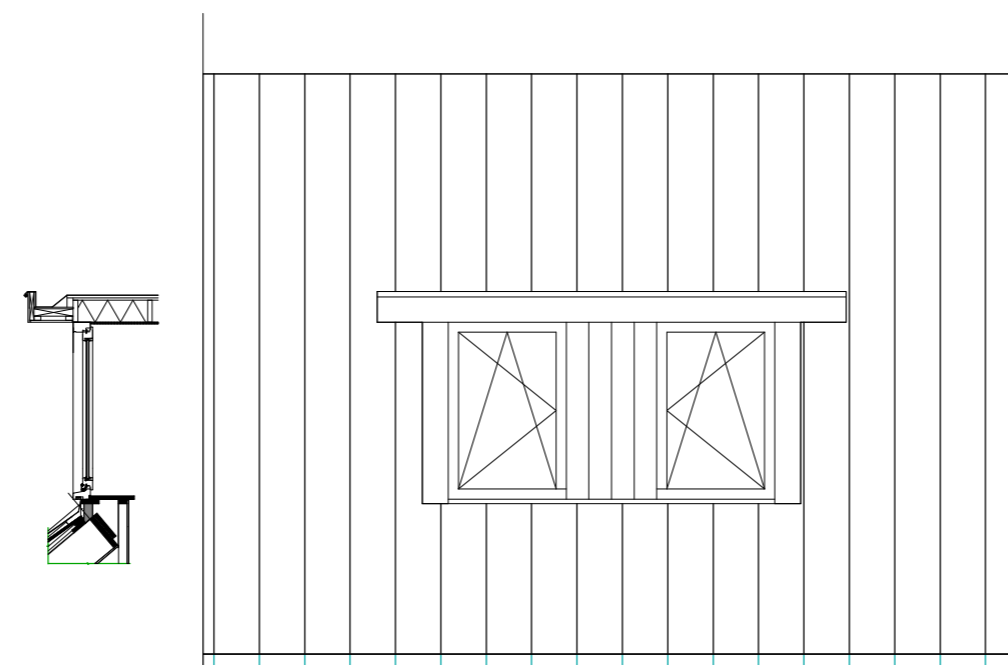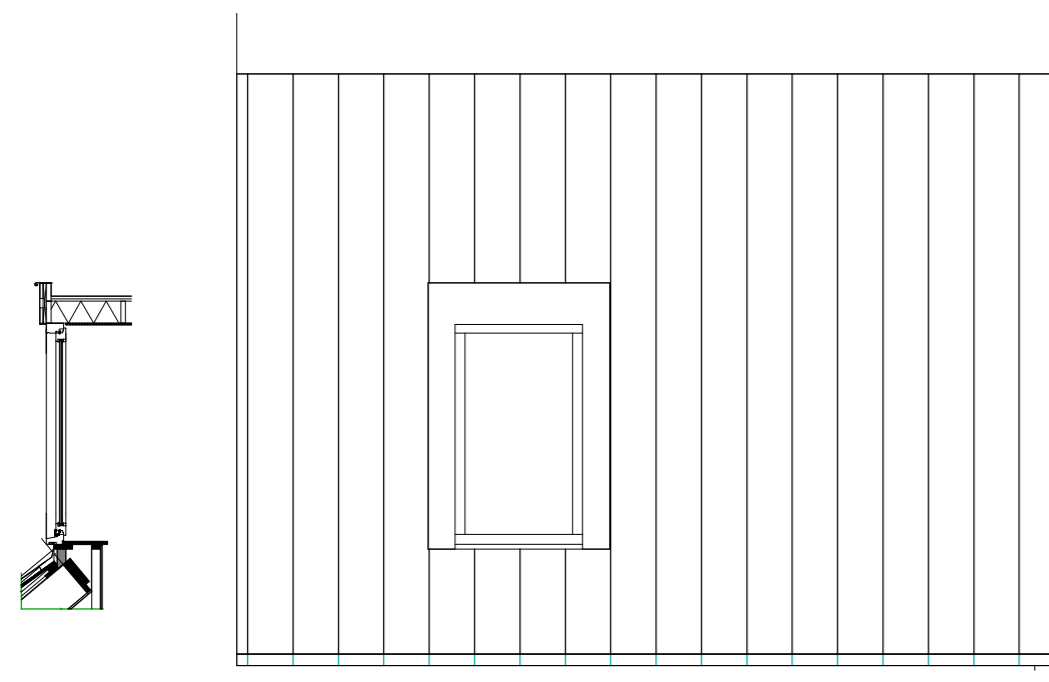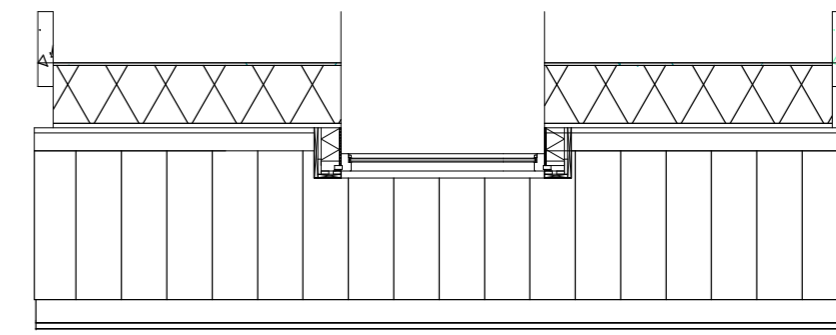

Humblé Martens & Willems Architecten

www.humblemartenswillems.nl

Bedaux de Brouwer Architecten

www.bedauxdebrouwer.nl

Weusten Liedenbaum Architecten

www.weustenliedenbaum.nl

Buitenoord - Wageningen fase 2

Bloknr.: NVT
Bwnr.:

Werknummer:
18-2019F2

optionele dakkappellen

datum: 01-06-2020

wijziging:

tek.nr.:
BA/VK.018

schaal: 1:50

formaat: A2

getekend: WLA

Trebbe Wonen

Postbus 250
8000 AG Zwolle

telefoon 088 259 00 00



Definitief