

Bwnr. 09 - Type Z2(s)

**Renvooi Bouwkundig**



- constructieve wanden en buitenwanden
- lichte scheidingswanden
- tuinmuur
- kr
- kruipruik

**Renvooi Elektra**

- R rookmelder
- aansluitpunt loos
- CO2 bediening mechanische ventilatie 1500+p
- MV bediening mechanise ventilatie 1500+p
- Th bediening thermostaat 1500+p
- aansluitpunt data
- plafond lichtpunt
- wand lichtpunt
- bel
- bedrukker
- wandcontactdoos, perilex
- wandcontactdoos, enkel
- wandcontactdoos, waterbestendig
- wandcontactdoos, dubbel
- schakelaar
- wisselschakelaar
- verdeelinrichting
- centraal aarde punt
- aansluitpunt verlichting

**Renvooi W-installaties**

- ruimte voorzien van vloerverwarming
- toevoer plafond mechanische ventilatie
- afvoerpunt plafond mechanische ventilatie
- design radiator (elektrisch)
- VWW verdeler vloerverwarming
- WP warmtepomp
- BOI boilervat (optioneel)
- WTW warmterugwinnings unit
- PV omvormer PV-panelen
- WM opstelplaats wasmachine
- WD opstelplaats wasdroger

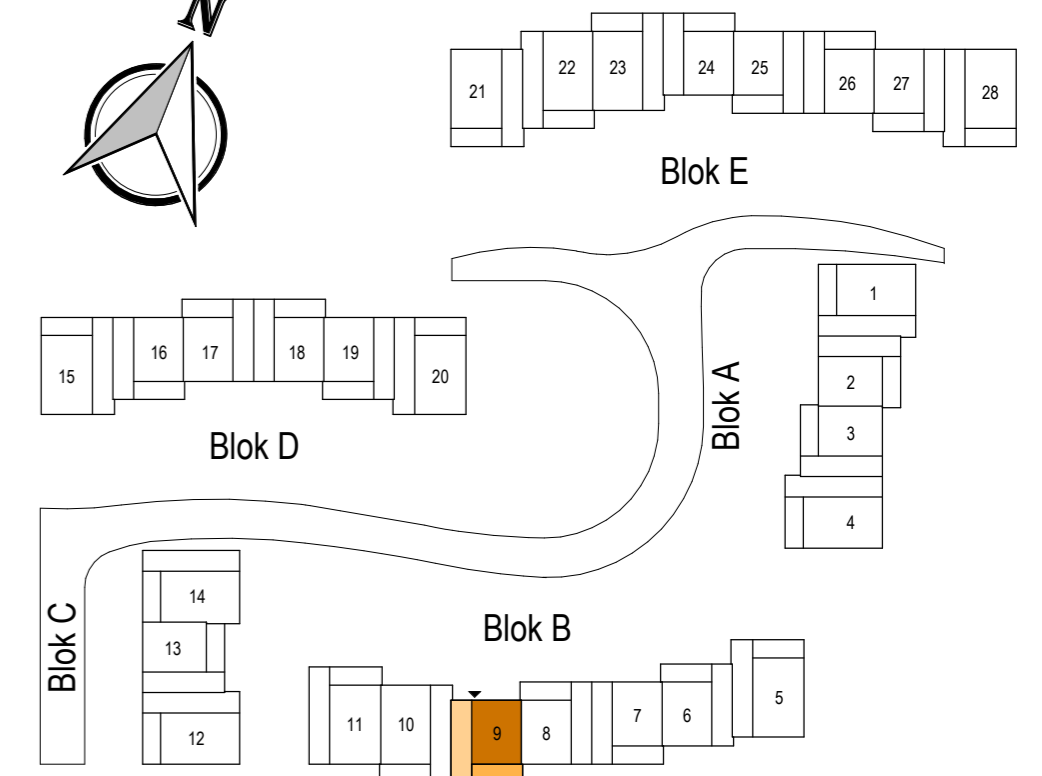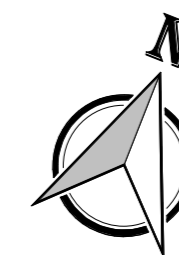

**KuiperBouw**  
 Westervoortsedijk 95a  
 6827 AW Arnhem  
 Postbus 48  
 6800 AA Arnhem  
 Tel (026) 4430243  
 info@kuiperarnhem.nl  
 www.kuiperarnhem.nl

**Project**  
 Nieuwbouw 28 woningen  
 Villapark Facet te Wageningen

**Omschrijving**  
 Bwnr. 09 - begane grond

**Schaal**  
 1 : 50

**Formaat**  
 A2

**Datum**  
 23-07-2021

**Wijzigingsdatum**

**Tekeningnummer**  
 B9009A